





PLAN GELIJKVLOERS
SCHAAL 1/50

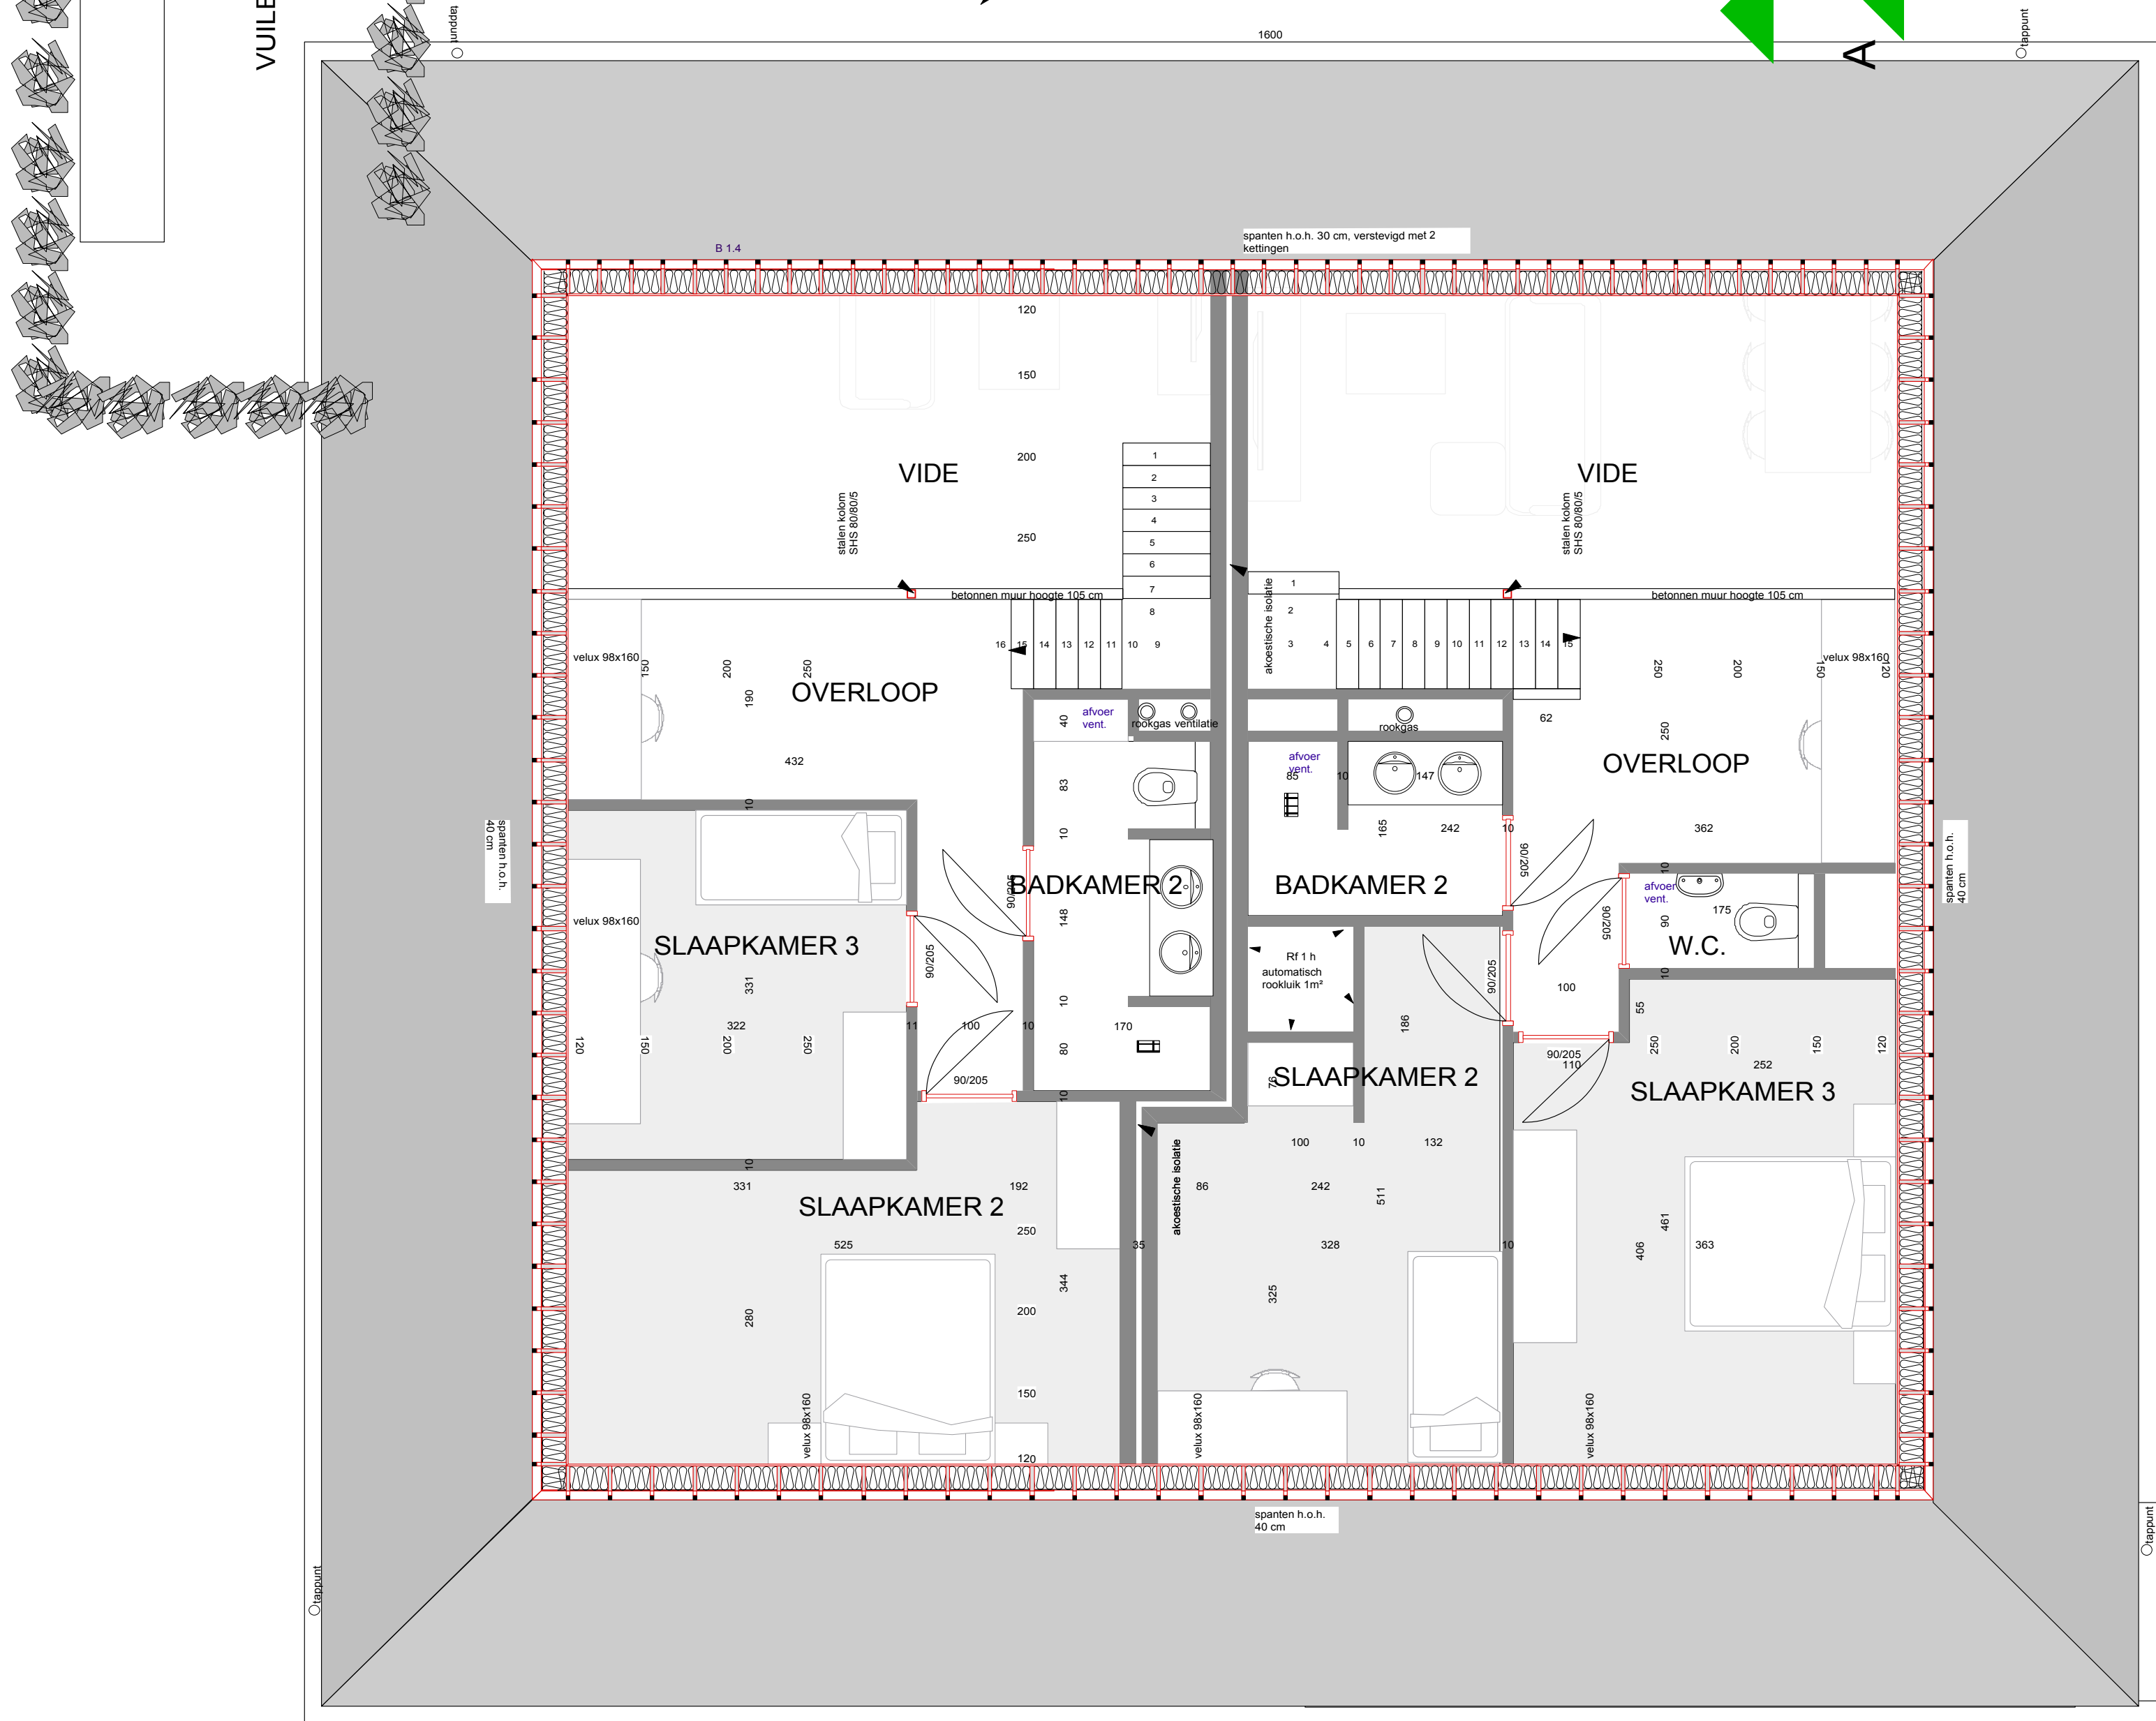

PLAN VERDIEPING 2
SCHAAL 1/50

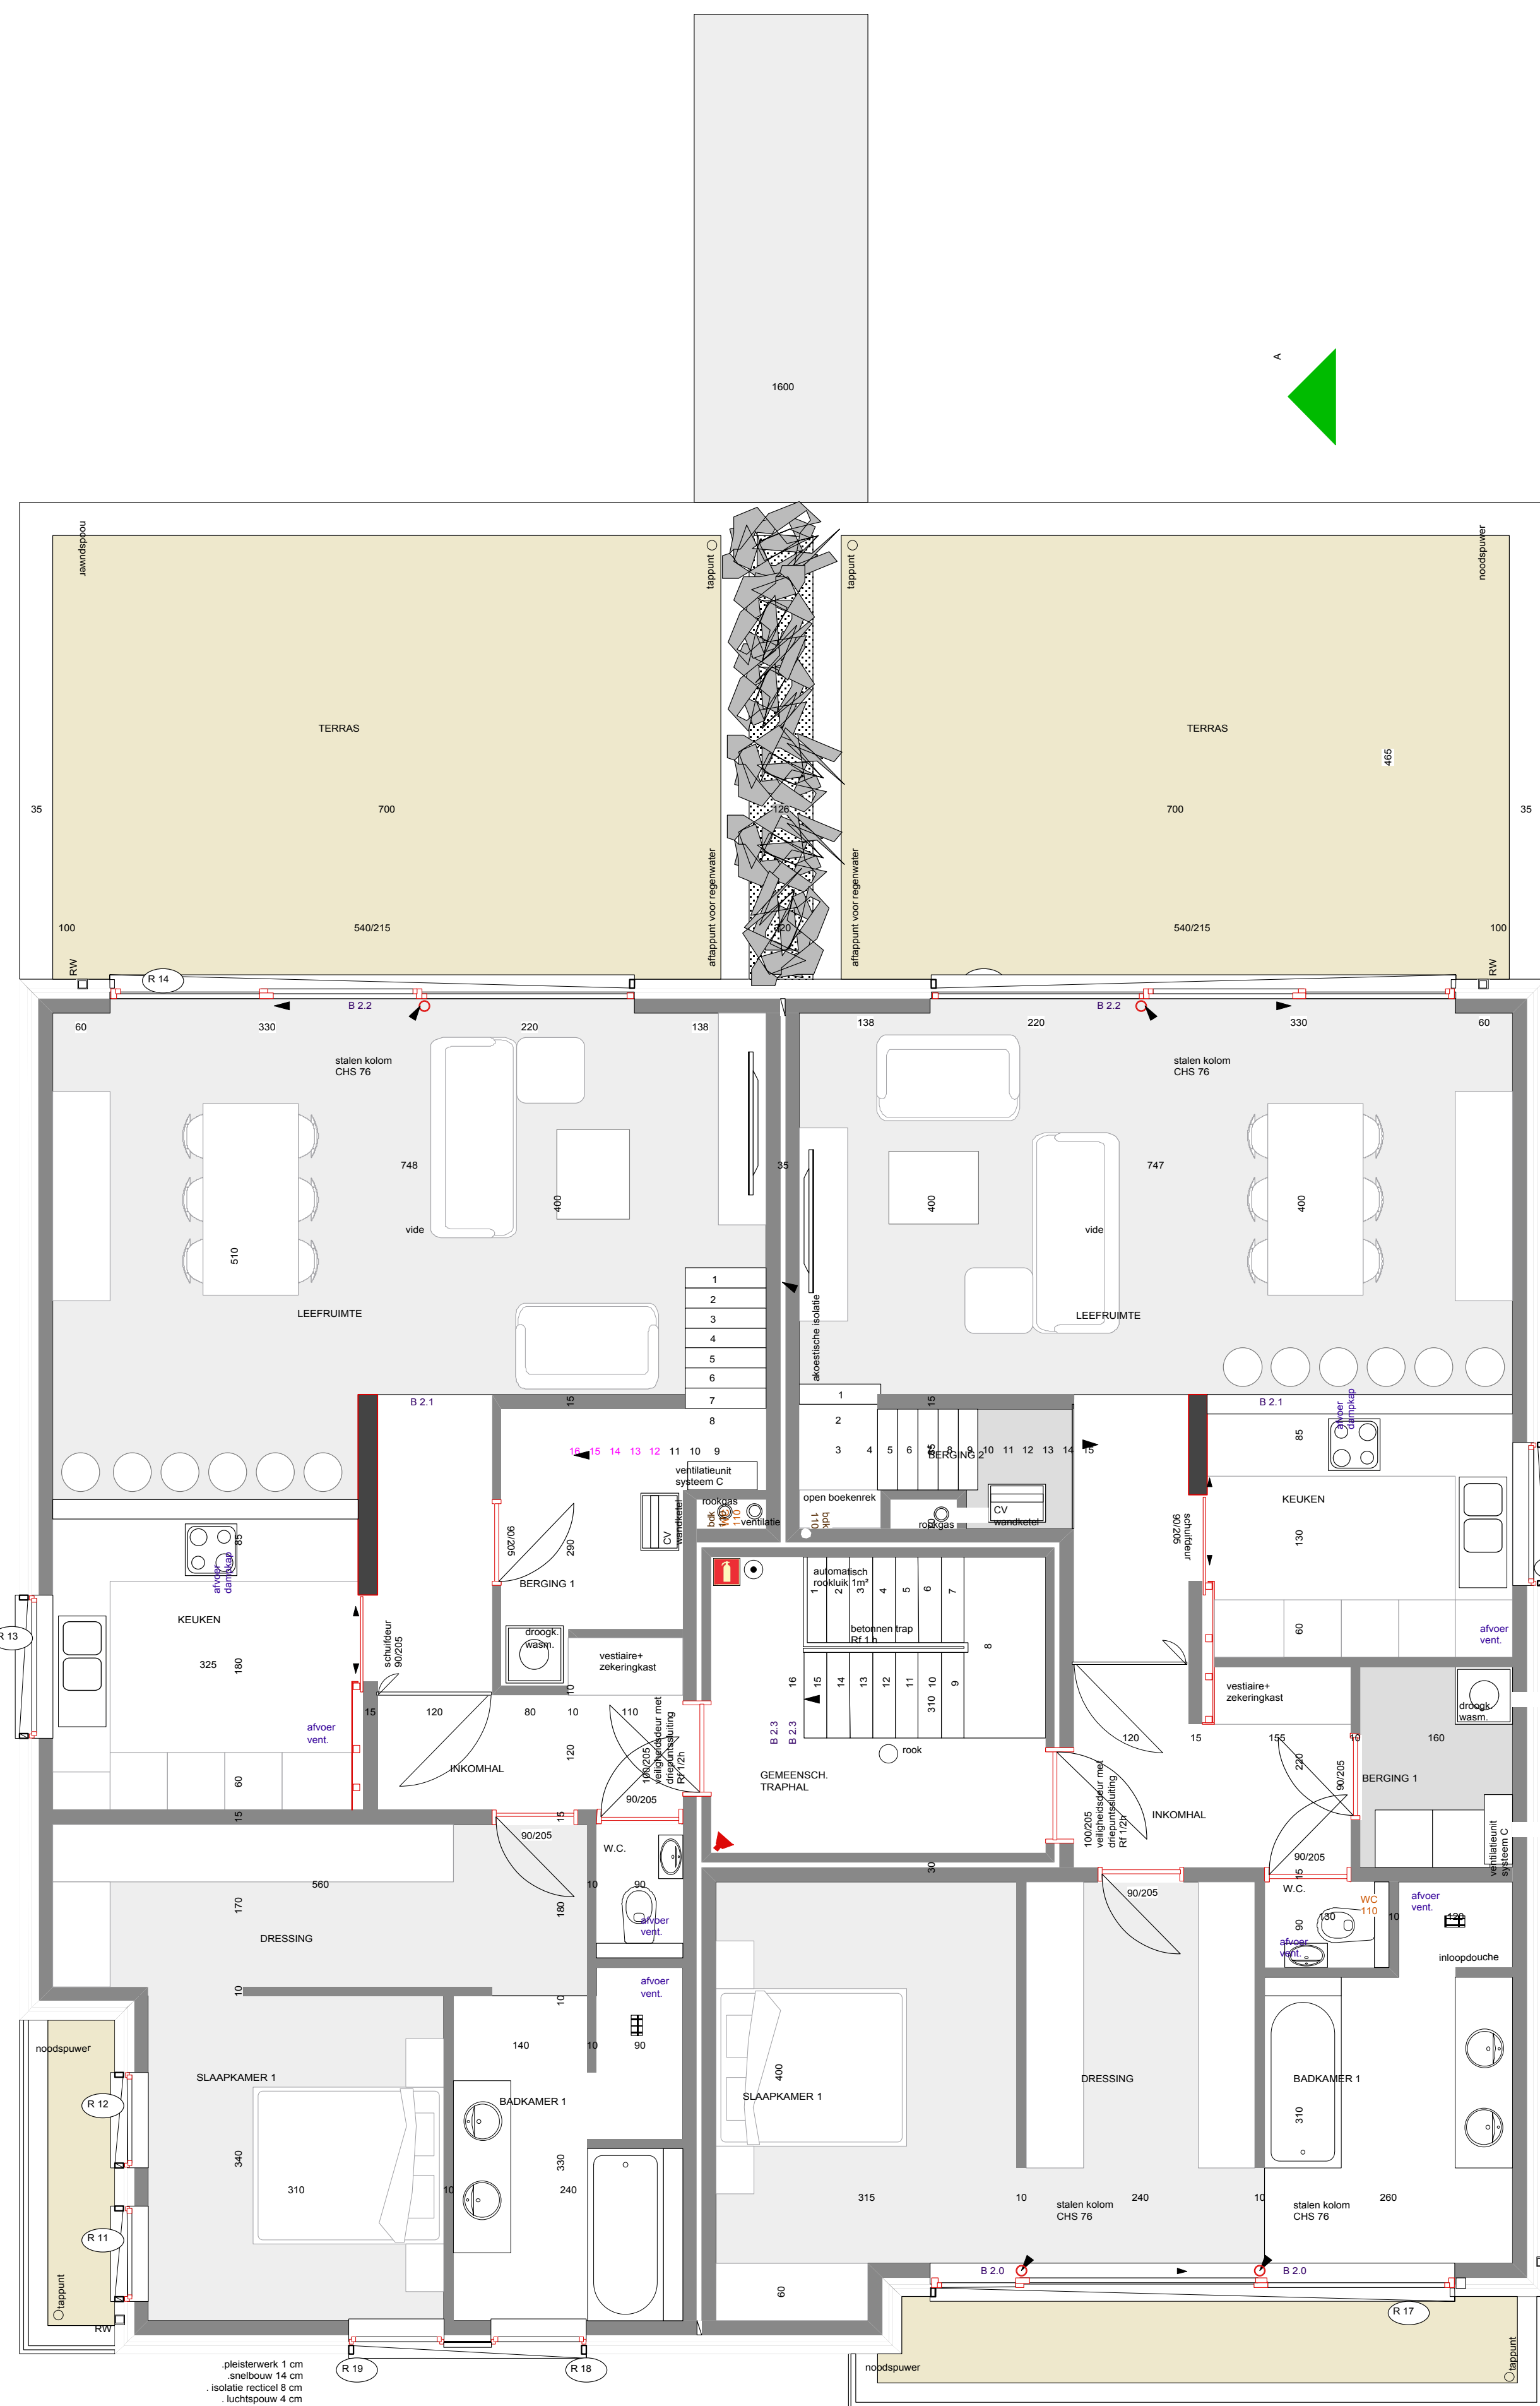


LEGENDE

- Beton
- Af te breken
- bestaand metselwerk
- nieuw metselwerk
- cellenbeton
- kepenwand
- chappe - uitvulling
- isolatie
- isolatie hard
- regenwater
- vuil water
- faecaal water


LEGENDE BRANDVEILIGHEID

- brandblusser
- sirene
- veiligheidsverlichting
- rookdetector
- TVC detector
- brandmelder

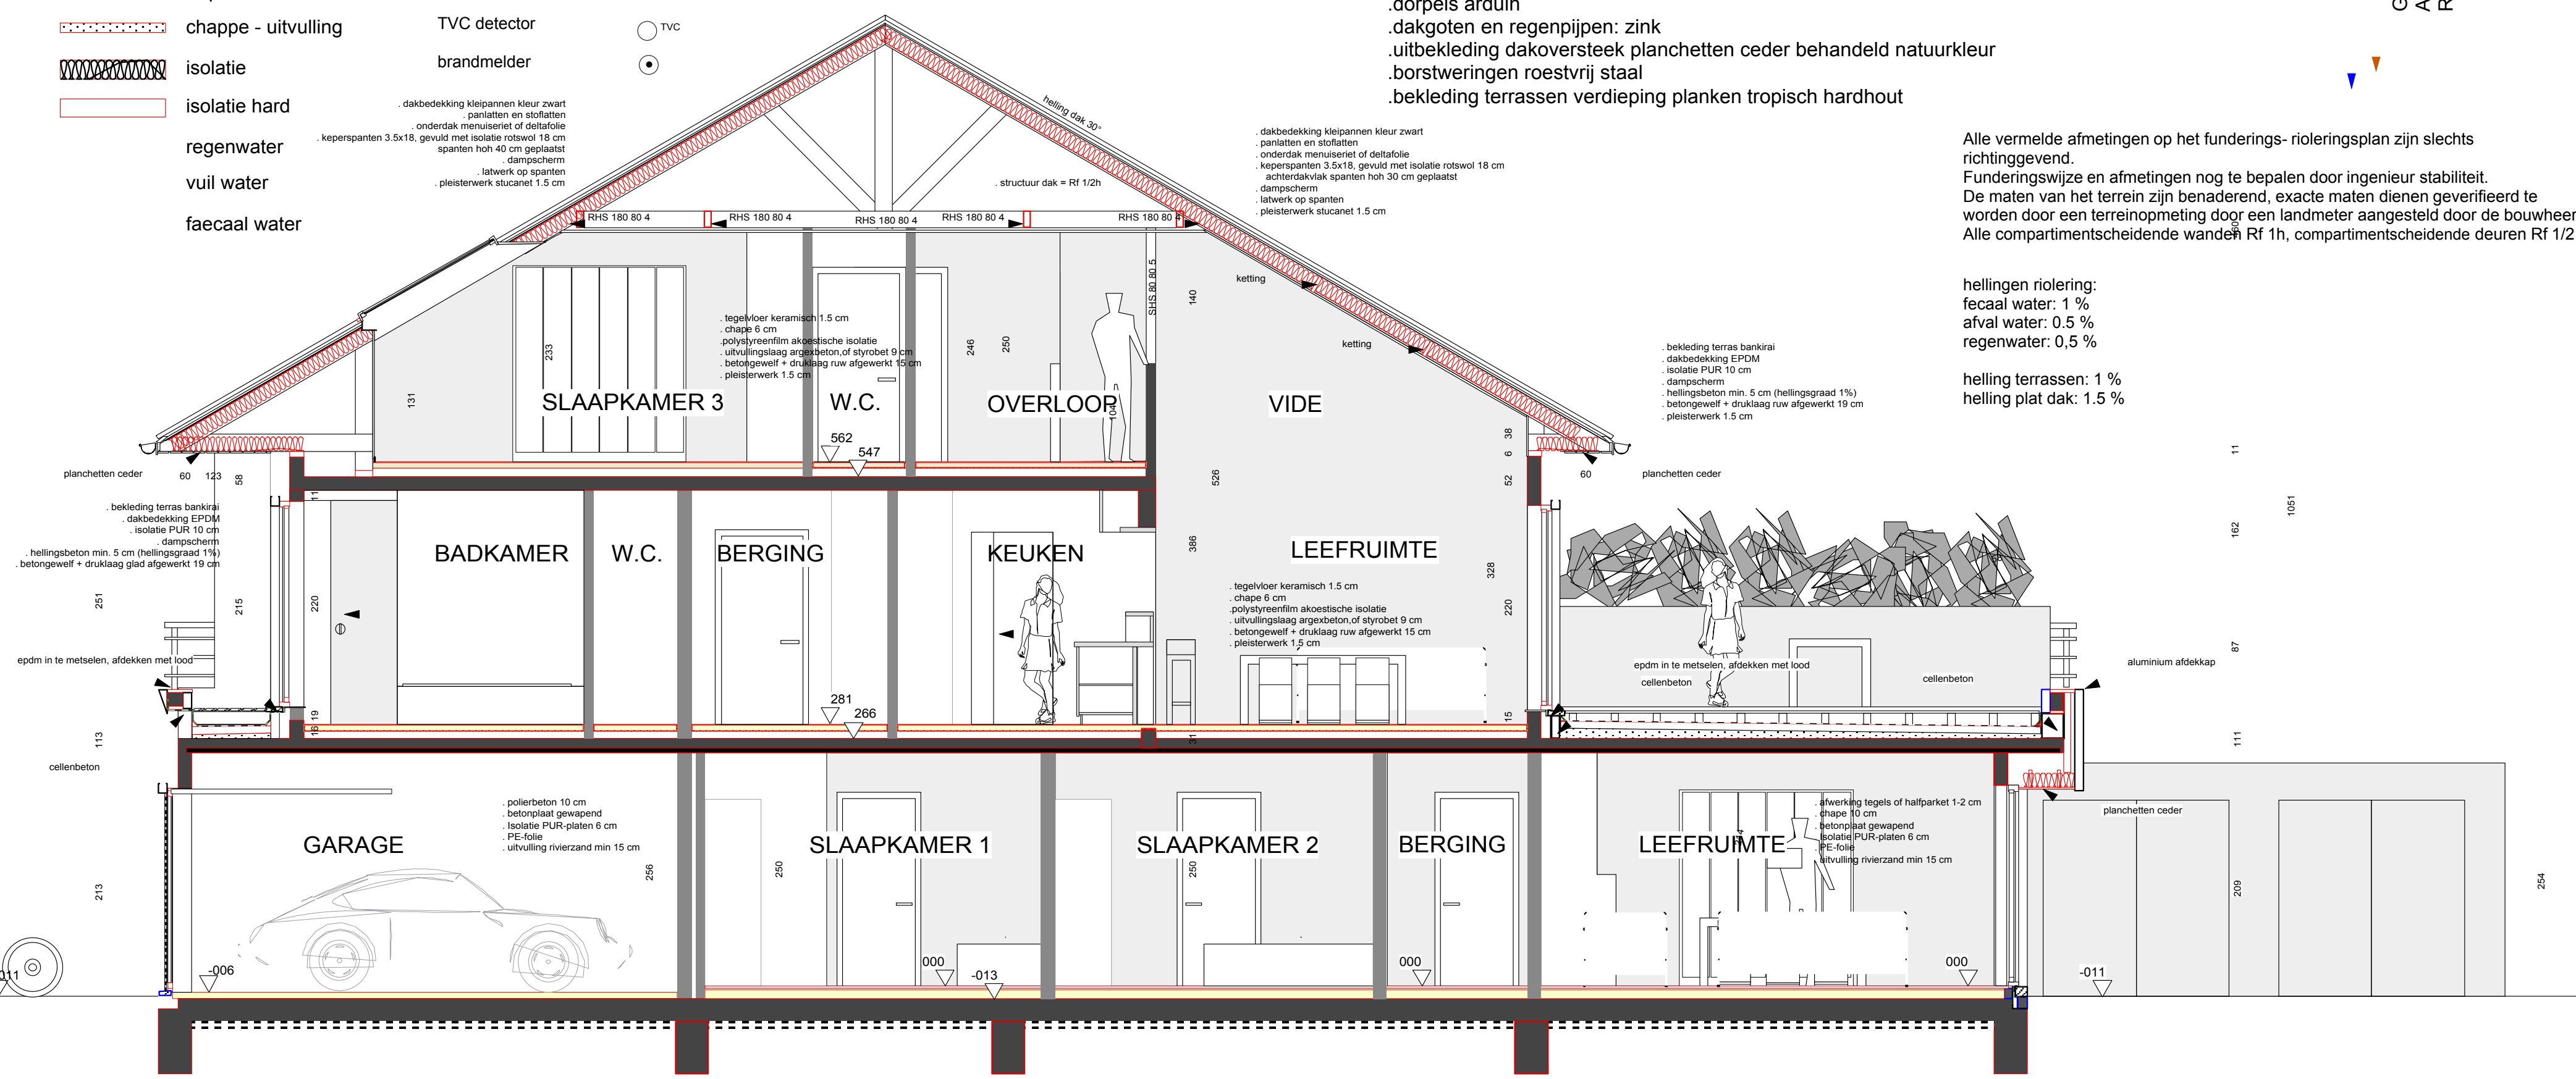

SNEDE A-A'
SCHAAL 1/50

Alle vermeldte afmetingen of voorstellingen betreffende funderingen zijn slechts indicatief.

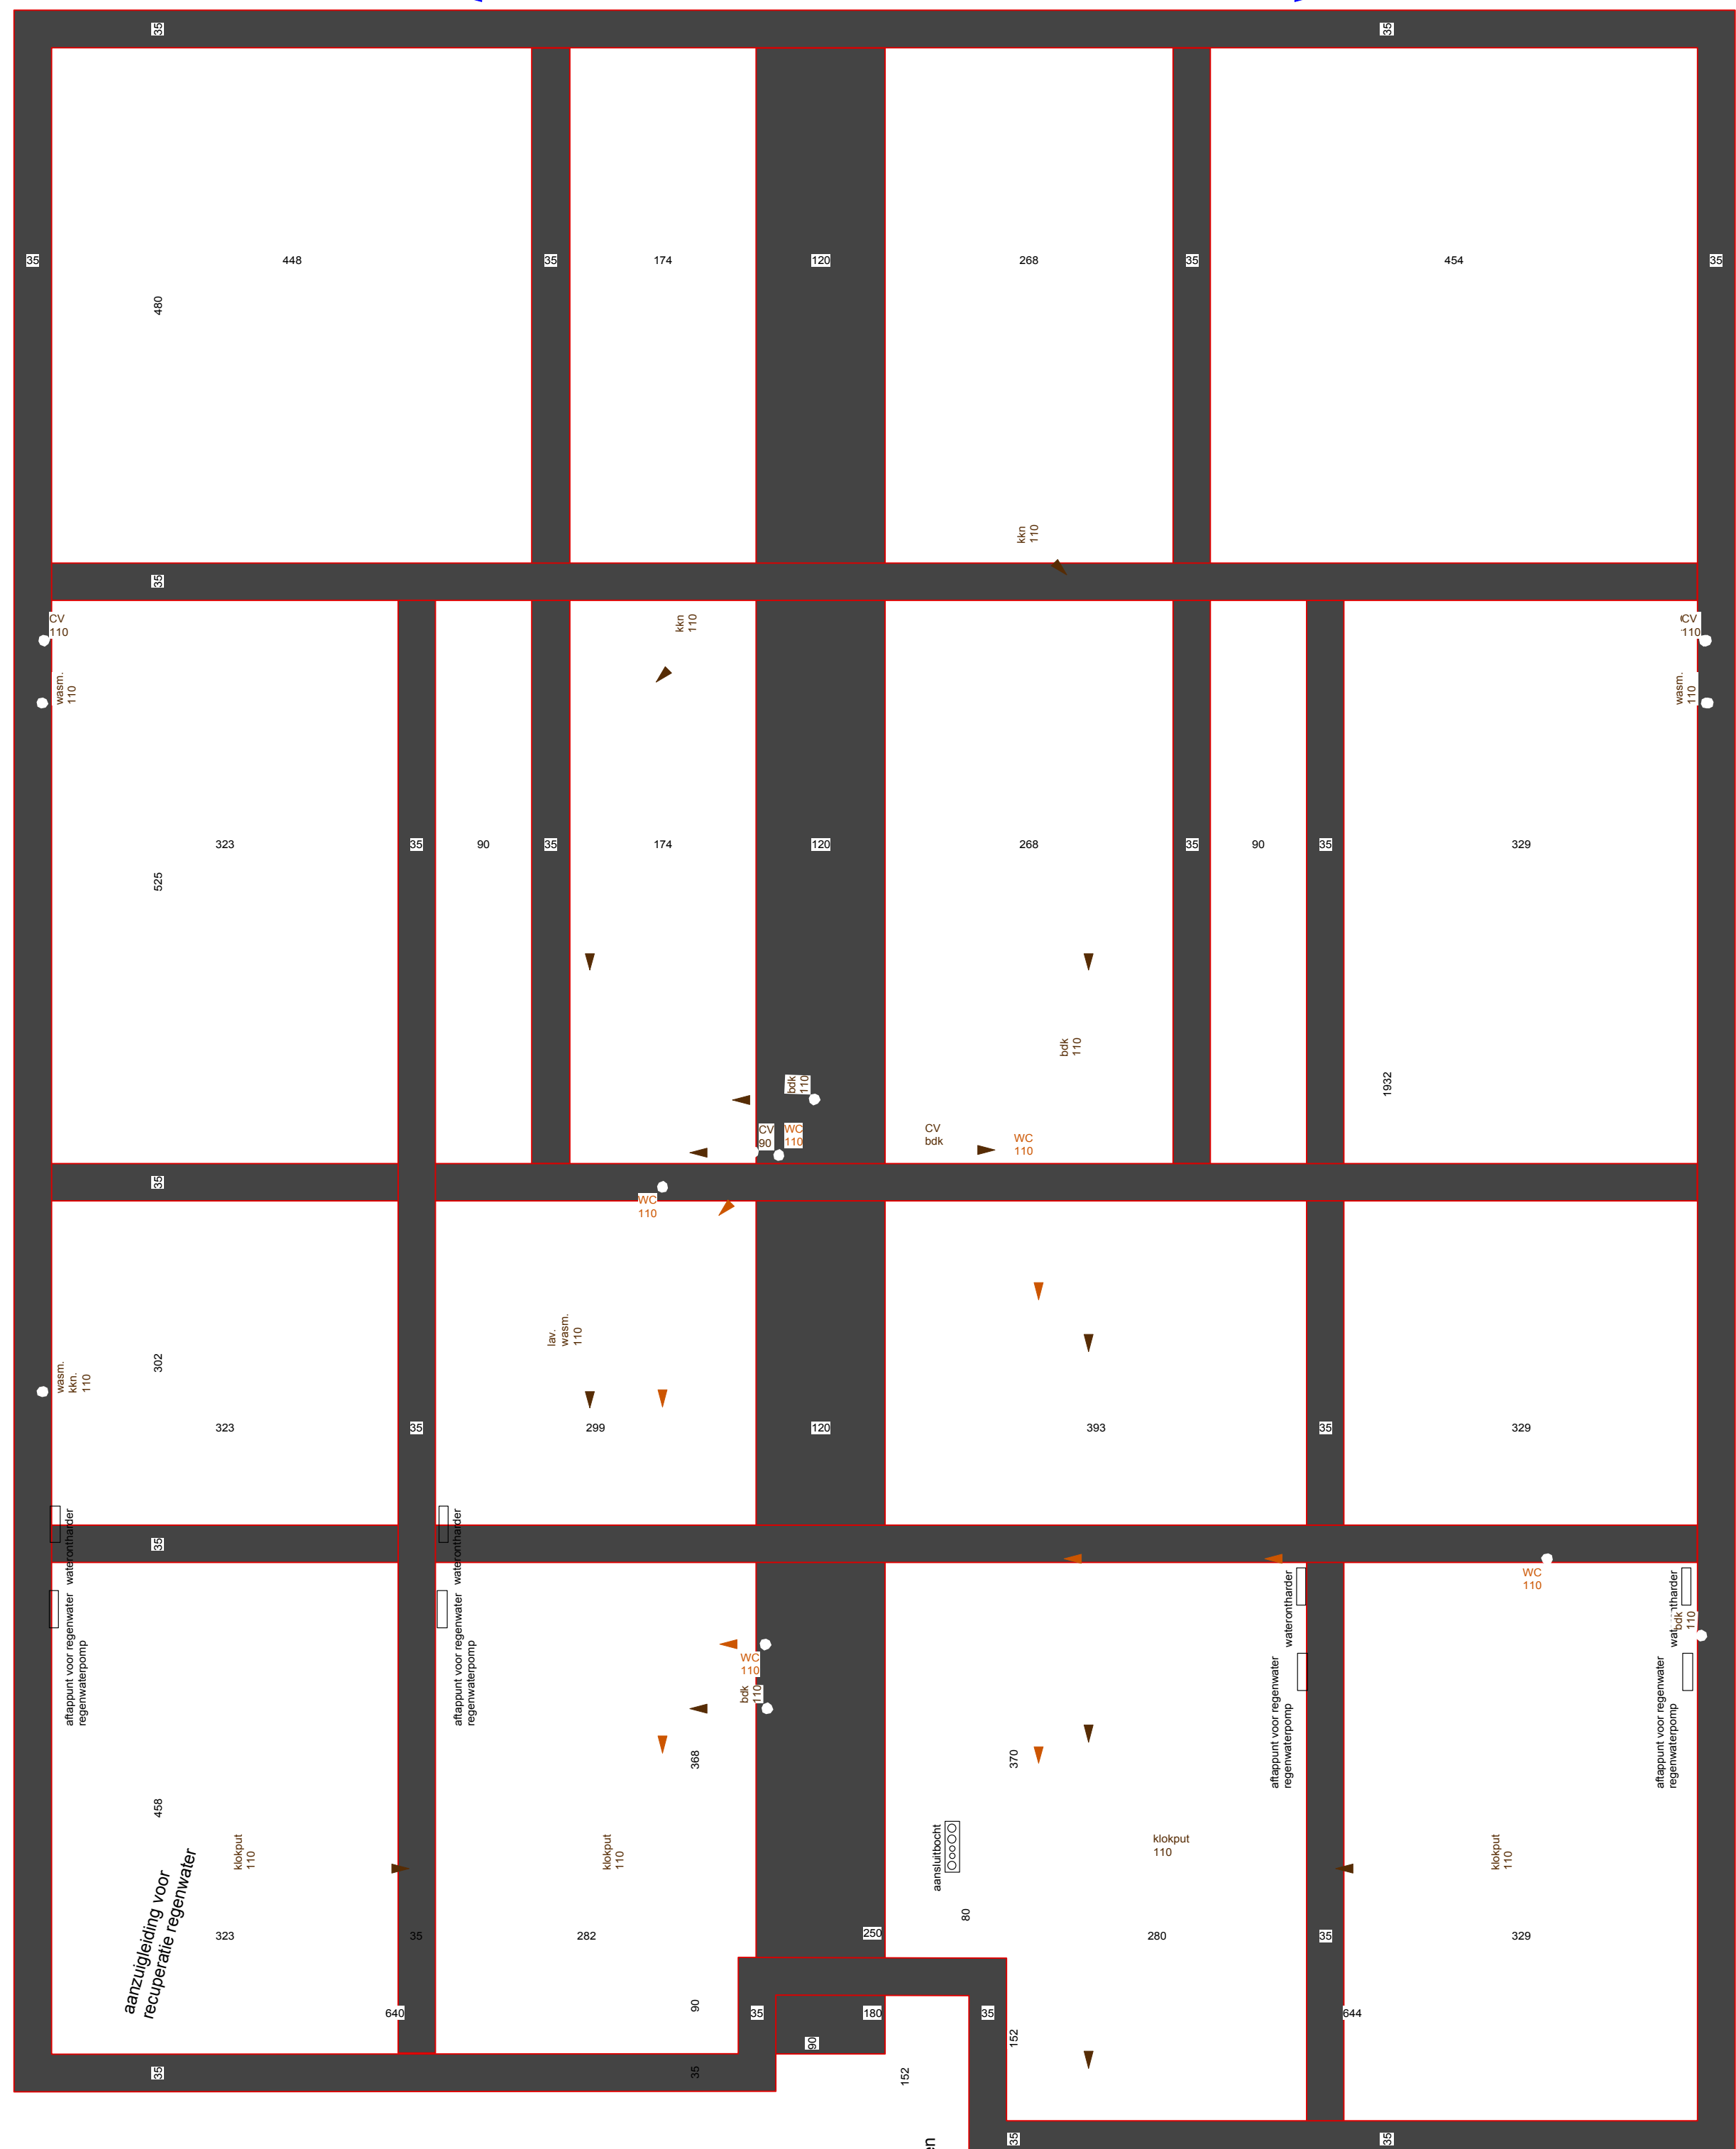

FUNDERINGS- EN RIOLERINGSPLAN
SCHAAL 1/50

PROJECT: SLOPEN VAN TWEЕ WONINGEN EN DE BOUW VAN 4 APPARTEMENTEN

BOUWHEER: [Logo]

BOUWPLAATS: KEI STRAAT 55-57
9840 DE PINTe
Afd. 3 Bie B NRS-4316'S EN K, M, L
Provincie Oost-Vlaanderen

ARCHITECT: BK ARCHITECTEN BVBA
PALINGHUIZEN 18
9000 GENT
RPR: 0.697.629.783

PLANINHOUD: FUNDERINGS- EN RIOLERINGSPLAN 1/50
GROENPLAN GELIJKVLOERS, VERDIEPING 1/50
SNEDE A-A'

PLAN 1/2 26/08/2009
RDRP.01-07 UV FASE UITVERING

