


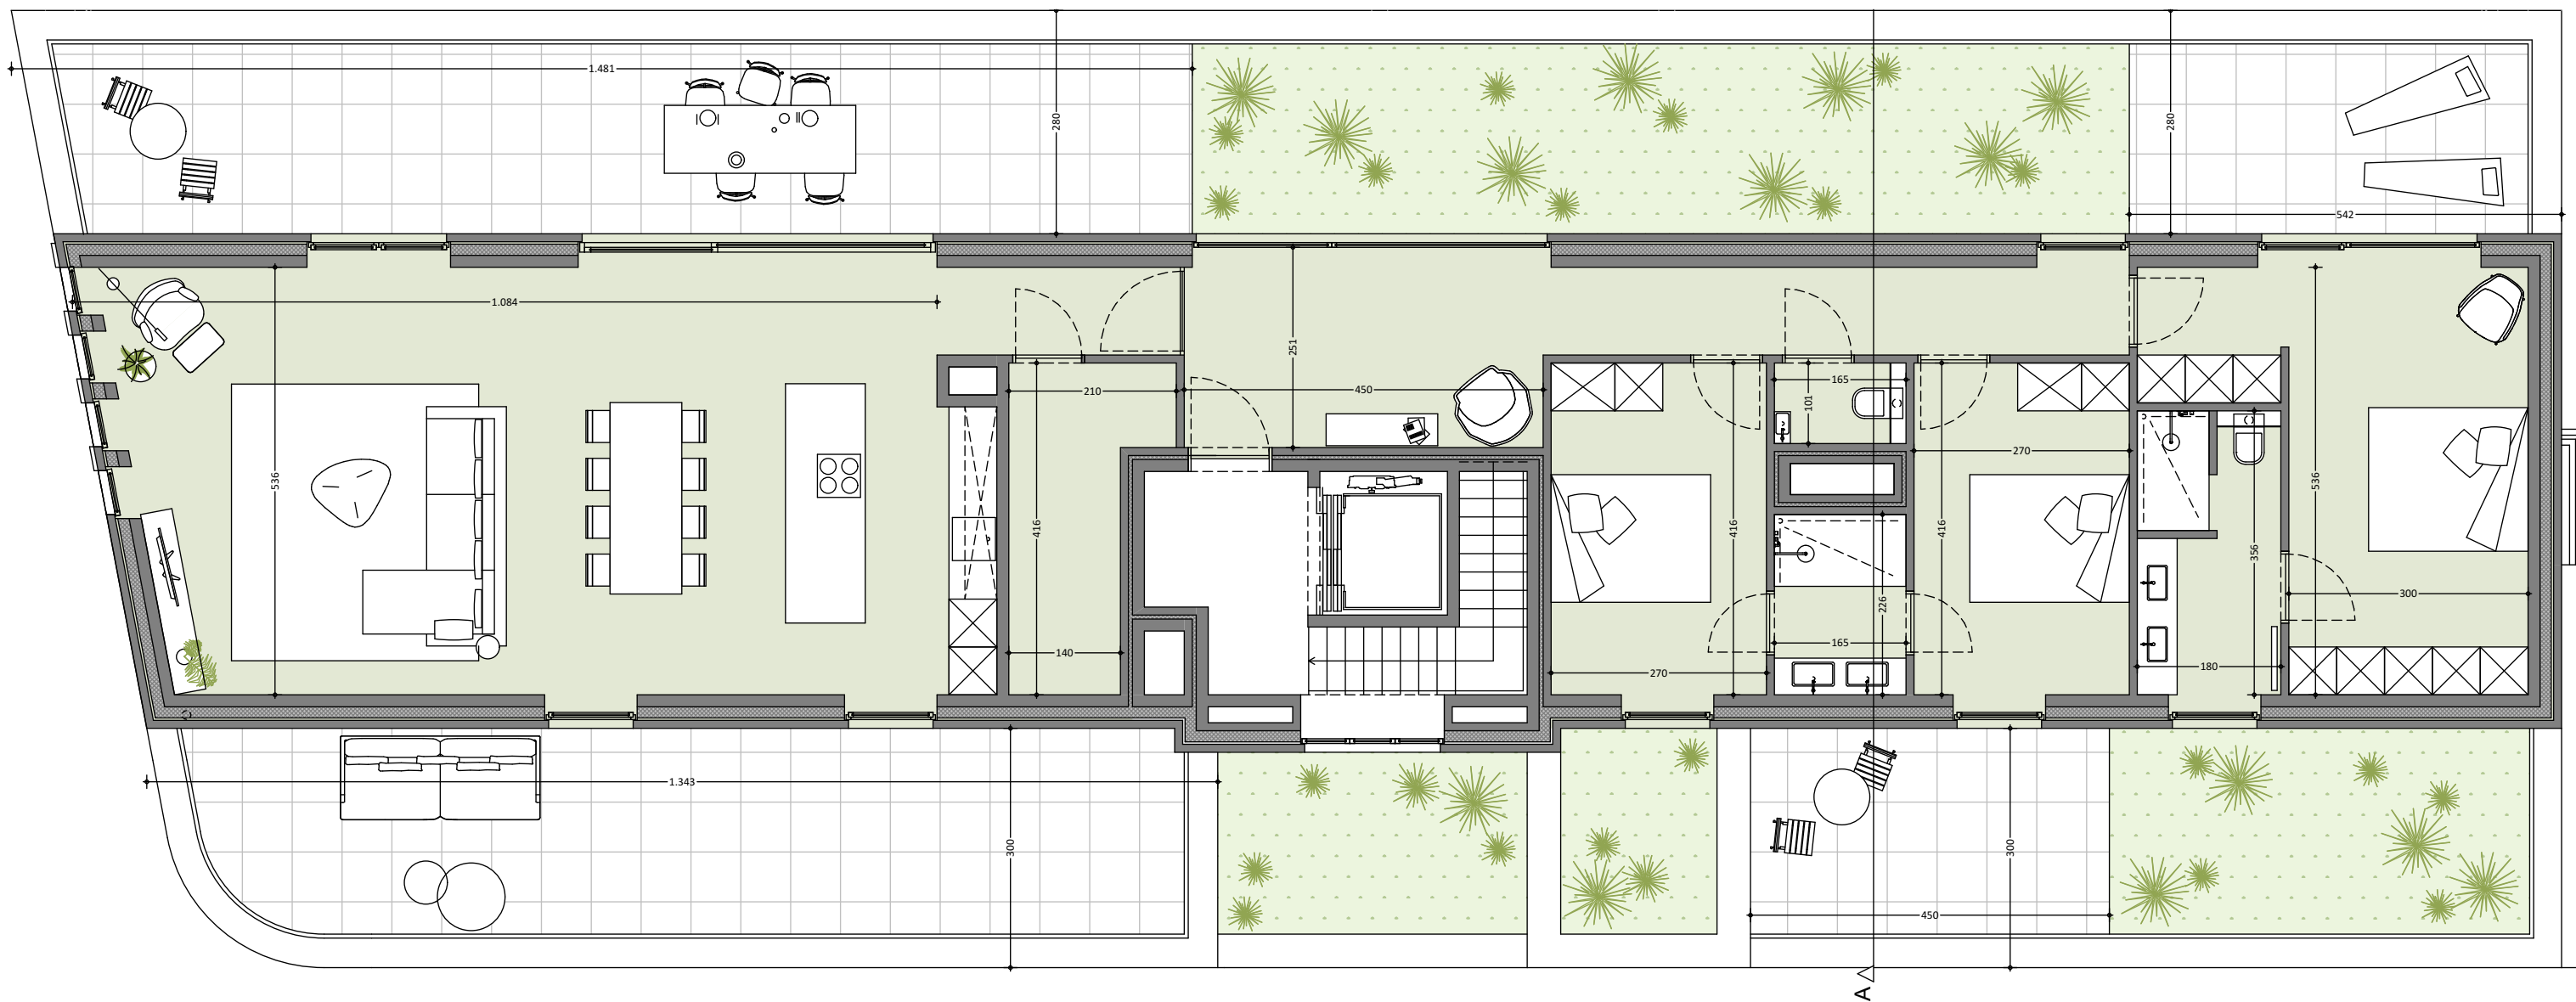

APPARTEMENT 4

bruto oppervlakte : **262 m²** oppervlakte app. : **174 m²**
oppervlakte terras : **88 m²**

naam en handtekening :

De bouwpromotor behoudt het recht wijzigingen aan te brengen aan deze plannen, opgelegd door de bevoegde autoriteiten of door de regels van de kunst. Alle afmetingen dienen ter plaatse opgemeten te worden. Afwijkingen in maat ten opzichte van de plannen zijn mogelijk en zijn geen voorwerp voor prijsherzieningen. Het getoonde meubilair is enkel ter illustratie. Voor het meubilair ingebrepen in de prijs geldt enkel het verkoopslastenboek. De indeling van de keuken, de badkamers en technische berging wordt enkel ter illustratie meegegeeld. De op plan vermelde oppervlaktes zijn bruto oppervlaktes.

APPARTEMENT 4

datum : **01-10-2024**