

**Kant**  
architecten

E.BAEYENS < S.CEULEMANS < kapellestraat 1 9950 waarschoot < T.0486 23 25 68 < info@kant-architecten.be


1619 VERBOUWEN VAN EEN RIJWONING

bouwhier W.VLEUGELS < hogeheerweg 46 9051 st-denijs-westrem < bouwplaats oudeheerweg 40 9051 st-denijs-westrem

uitvoering  
nieuwe toestand  
**PLAN**  
N+0/N+1  
schaal

17.05.2019

02/06

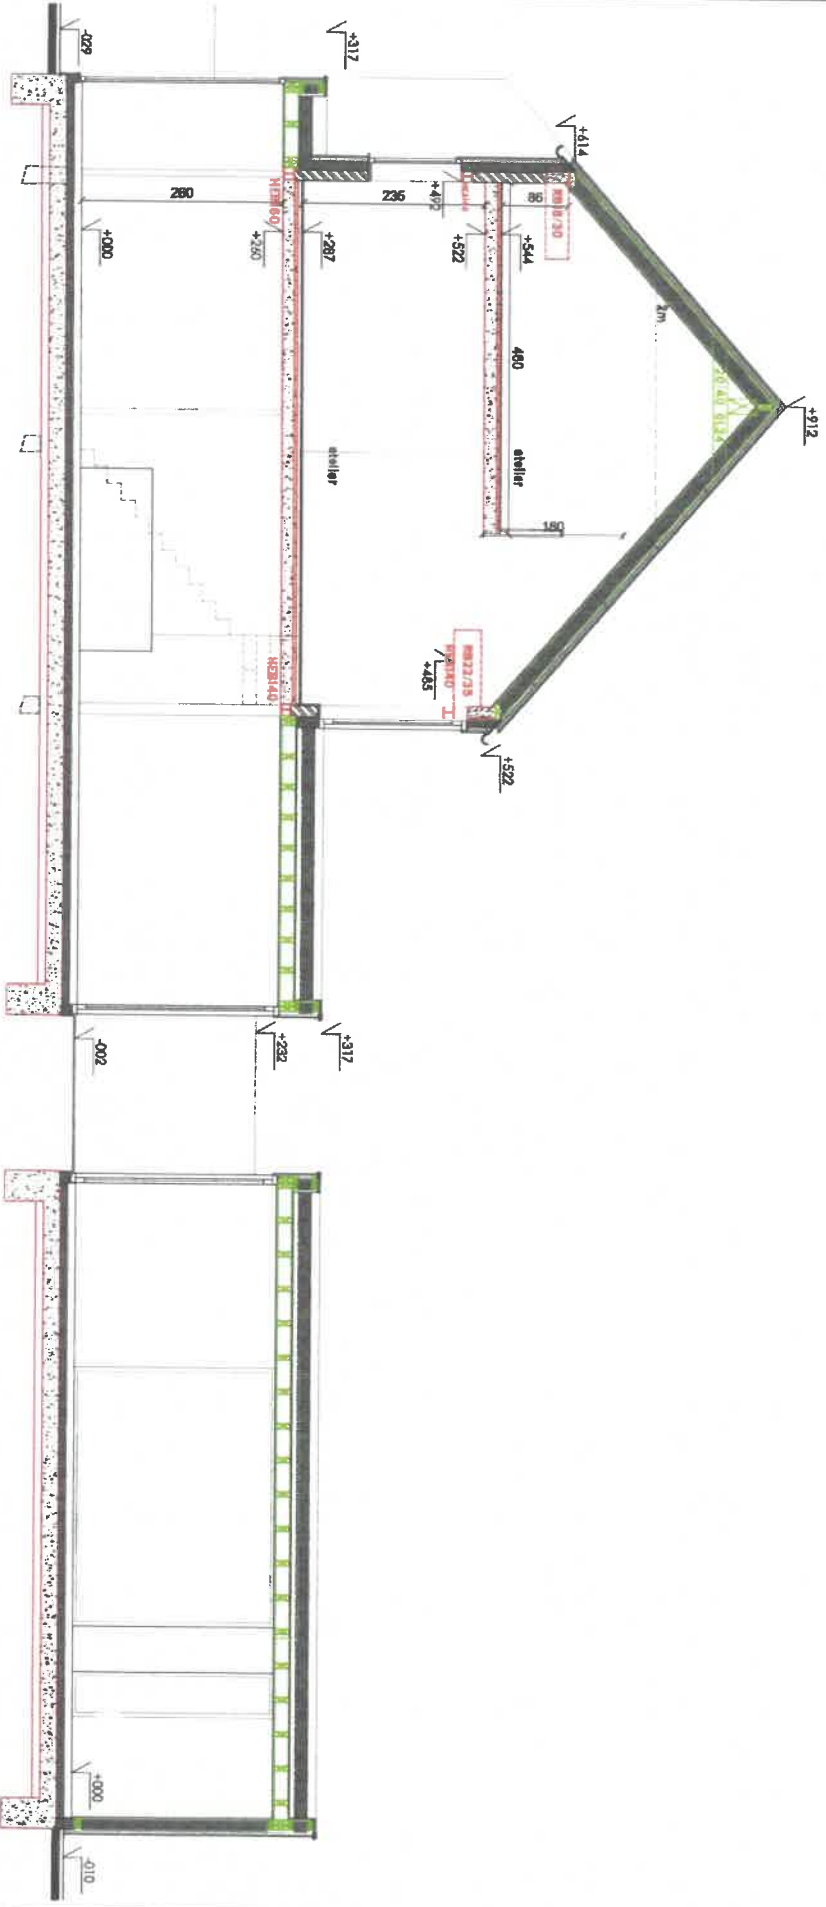

# Kant

## architecten


E. BAEYENS < S. CEULEMANS < kapellestraat 1 9050 waarschoot < T. 0488 23 25 66 < T. 0476 38 61 96 < Info@kant-architecten.be < www.kant-architecten.be  
 1819 VERBODEN VAN EEN RIJWONING

bouwheer W.VLEUGELS < hogepoortweg 48 9091 st-denijs-waestem < bouwplaats oudelherweg 40 9091 st-denijs-waestem

uitvoering  
 nieuwe toestand  
**SNEDE AA**  
 schaal

06/06

17.08.2018

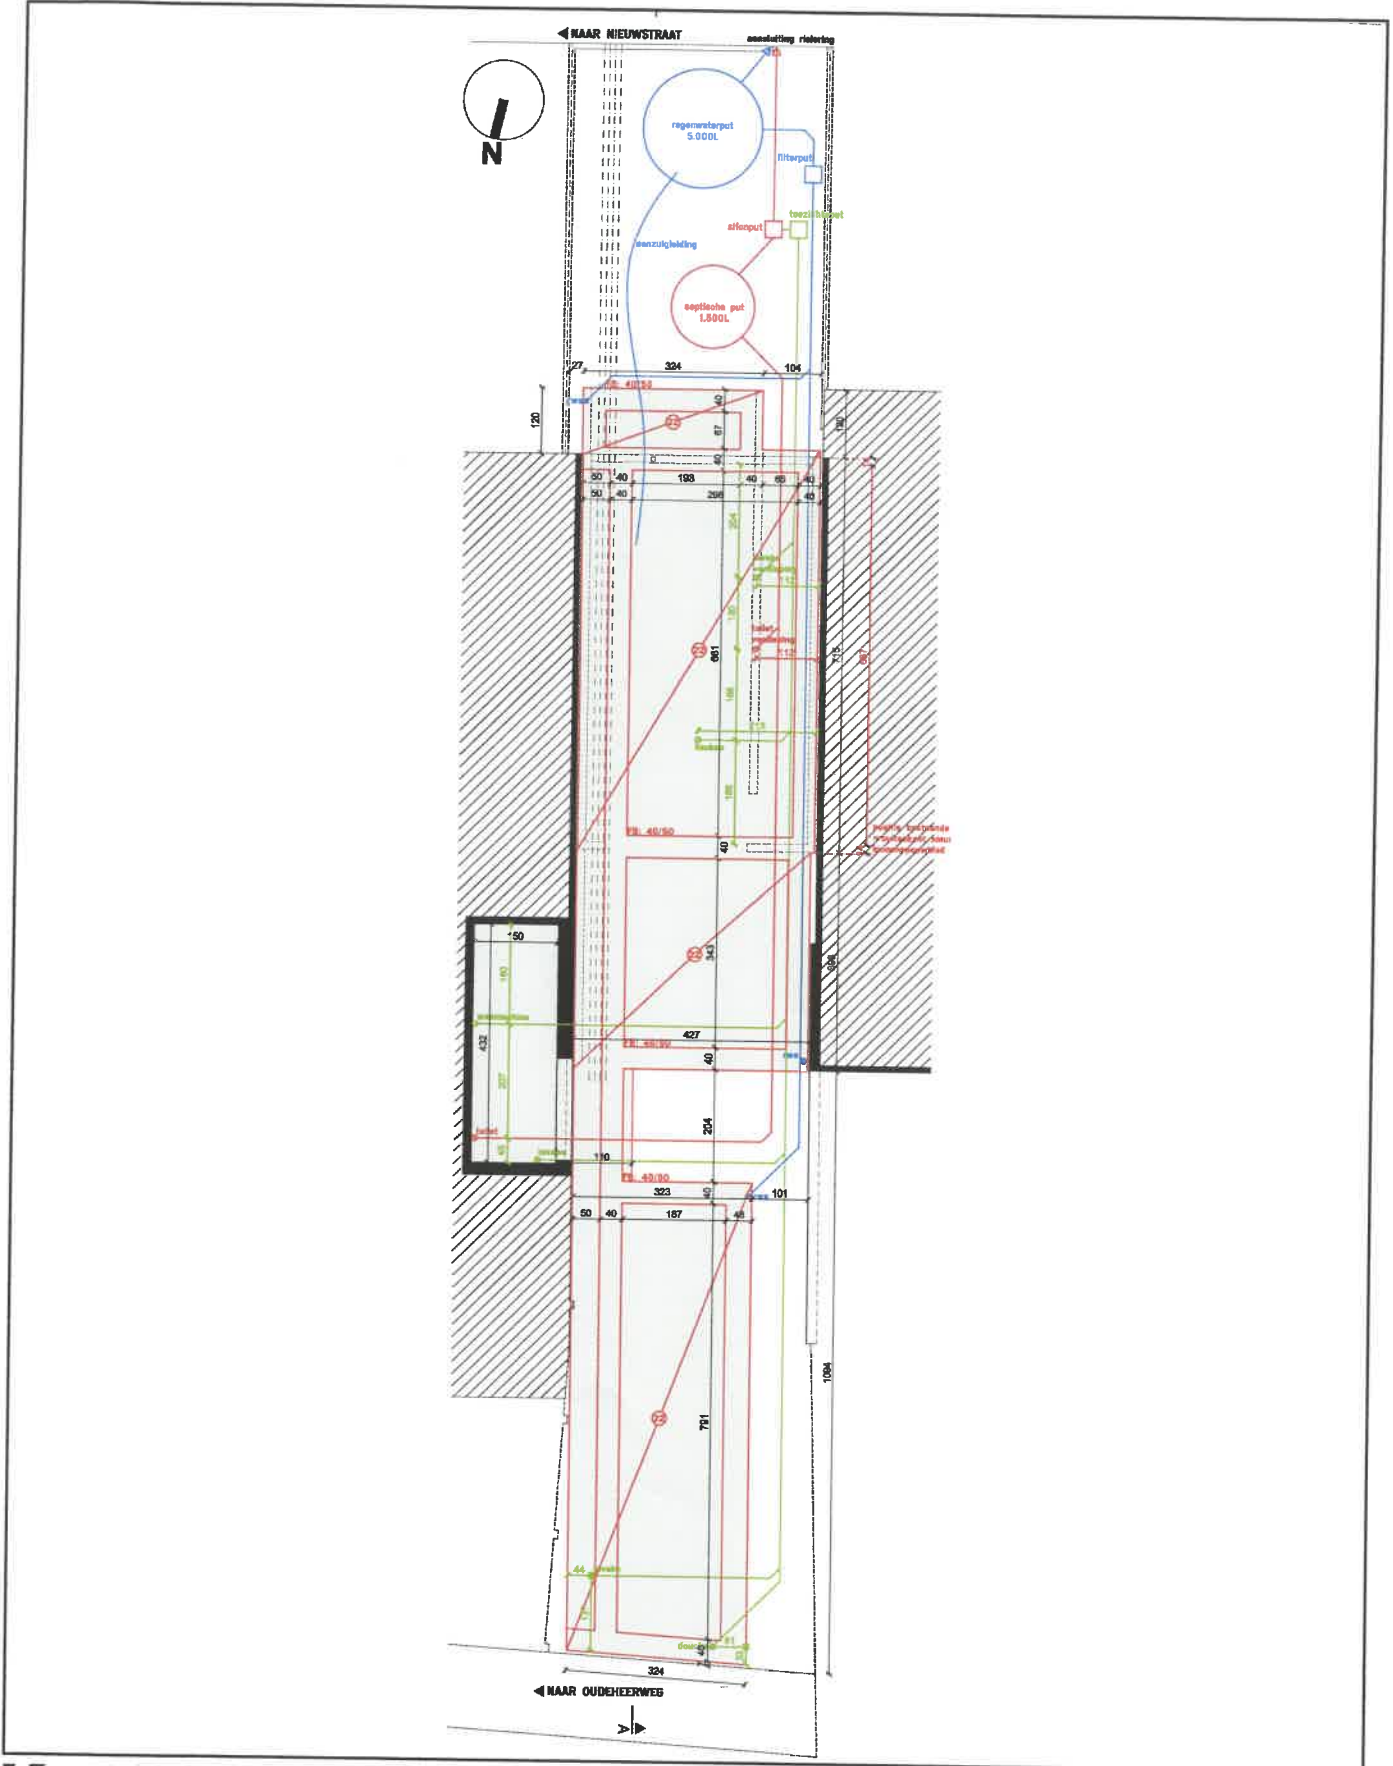

**Kant**  
architecten

E.BAEYENS < S.CEULEMANS < kapellestraat 1 9950 waarschoot < T.0486 23 25 68 < info@kant-architecten.be

1619 VERBOUWEN VAN EEN RIJWONING

bouwhaar W.VLEUGELS < hogeheerweg 46 9051 st-denijs-waestrem < bouwplaats oudeheerweg 40 9051 st-denijs-westrem

uitvoering 17.05.2019

nieuwe toestand  
**FUNDERING/RIOLERING**  
**PLAN N+0**

01/06

schaal

