


Opzoeking kadaster

Referentie van het dossier: 00-00-3780/004

Percelen:

Schaal: 1:1000

Capakey	Adres	Geïdentificeerd door
44062D0300/00S000	Beukenlaan 16, 9000 Sint-Denijs-Westrem	Capakey

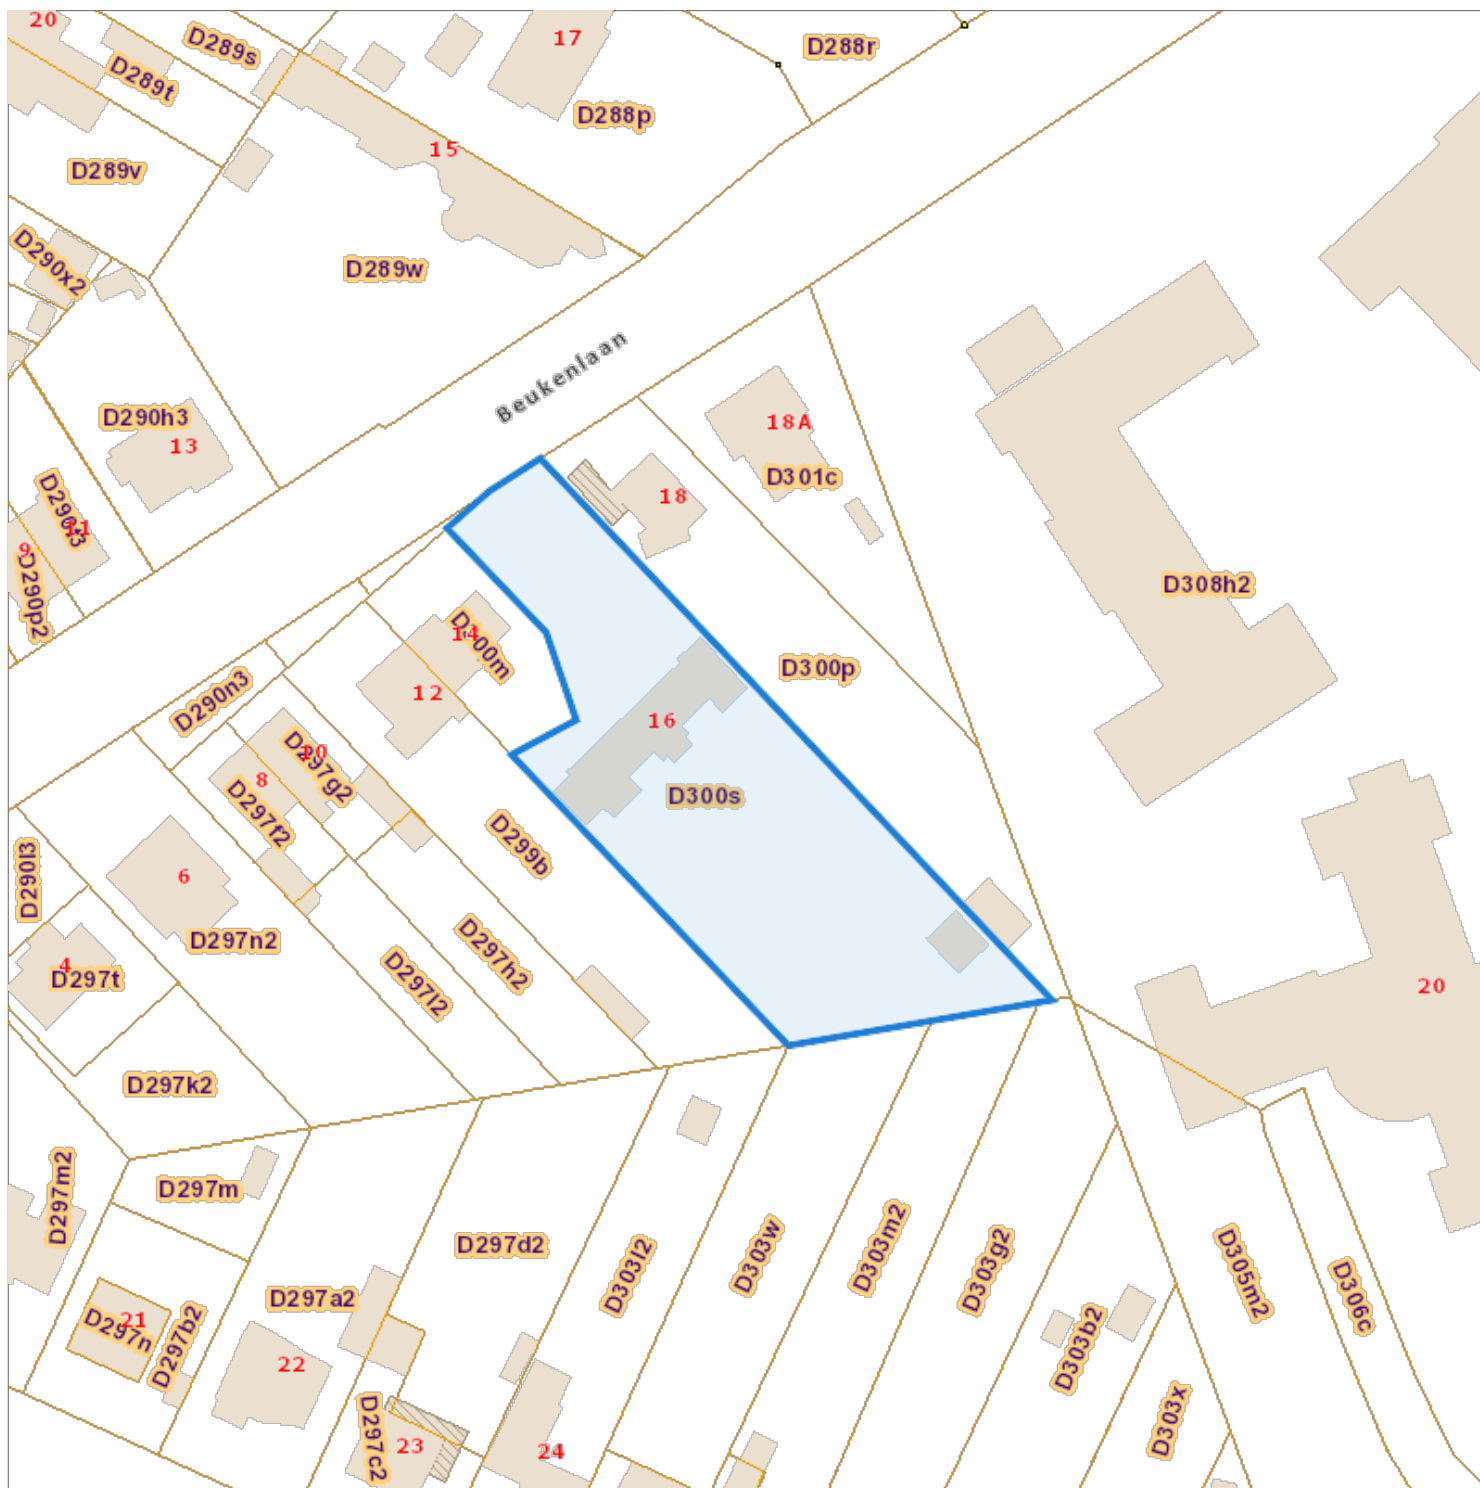

De AAPD, producent van de databank waarin deze gegevens zijn opgenomen, aanvaardt de intellectuele eigendomsrechten vermeld in de wet van 30 juni 1994 betreffende het auteursrecht en de naburige rechten.