

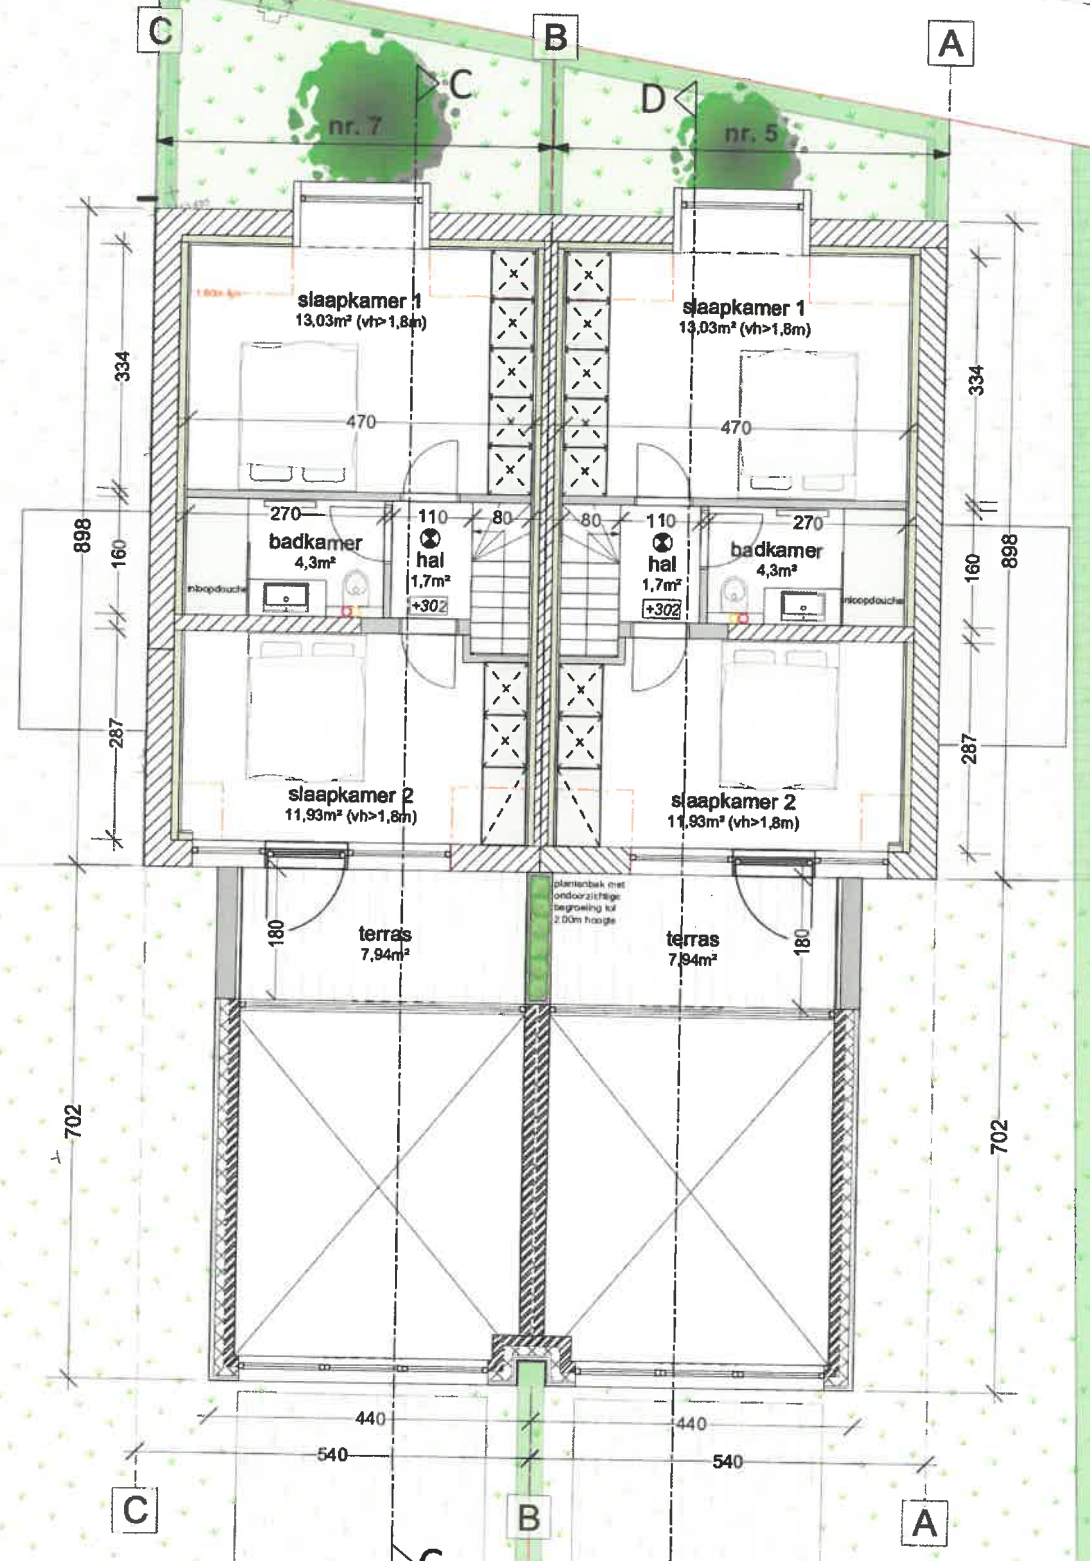


Kerkstraat

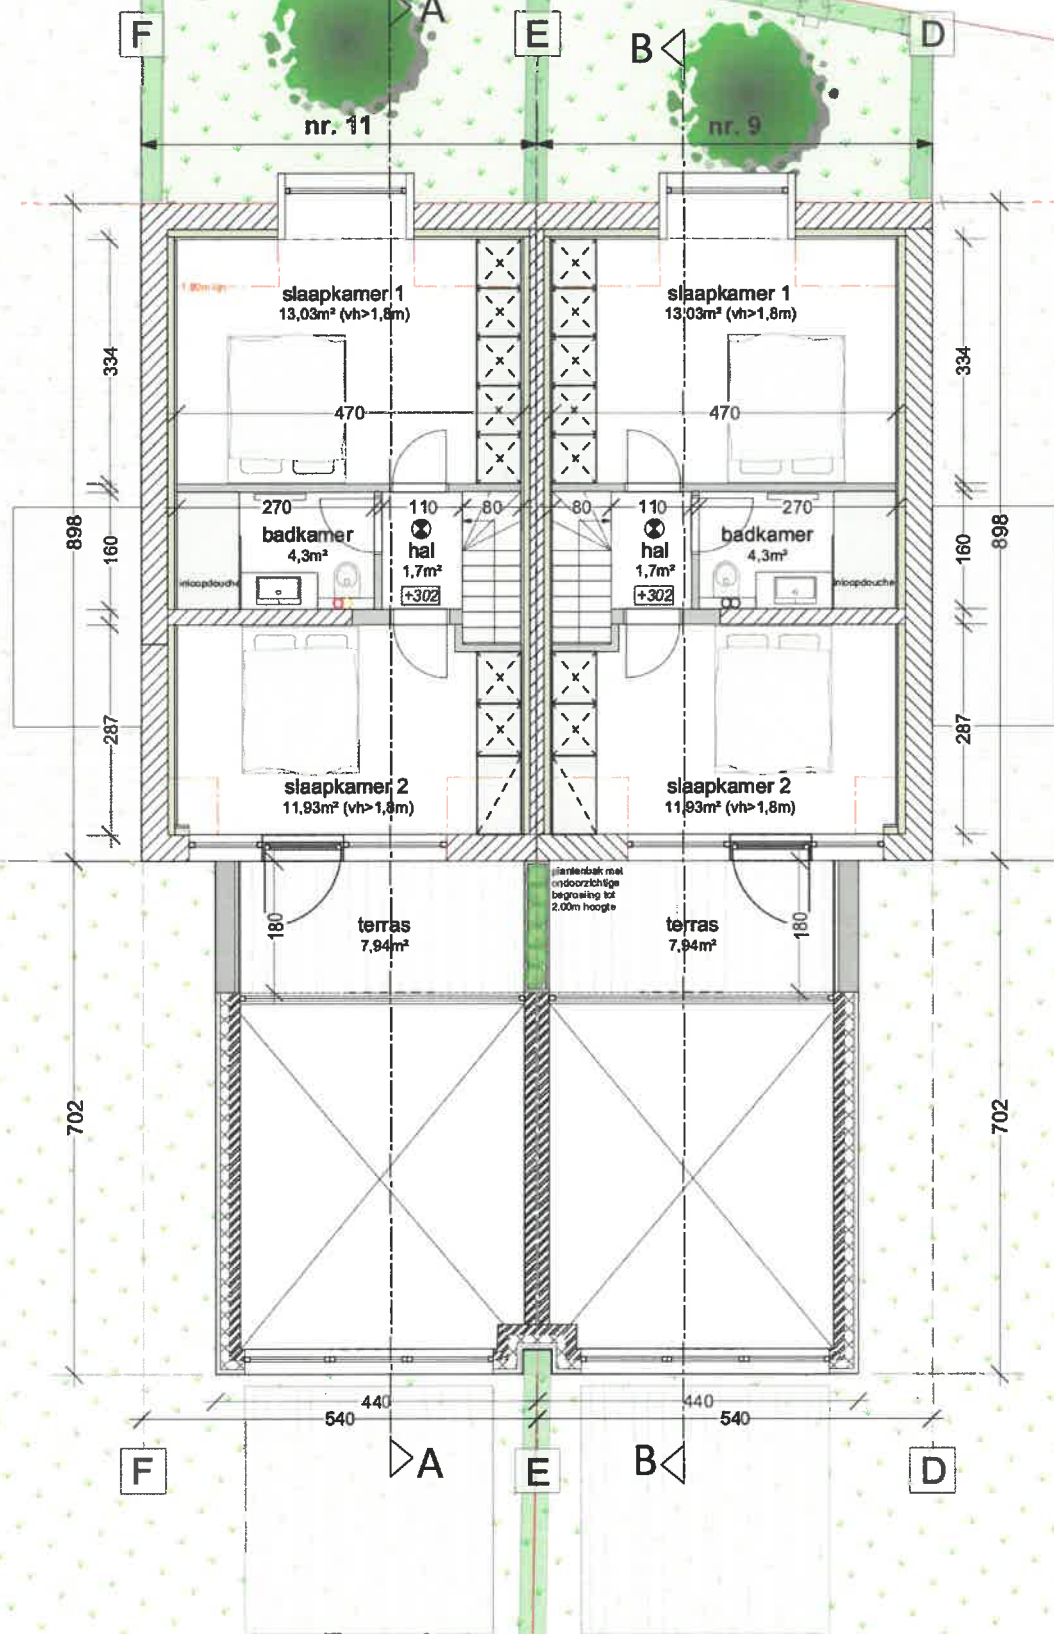

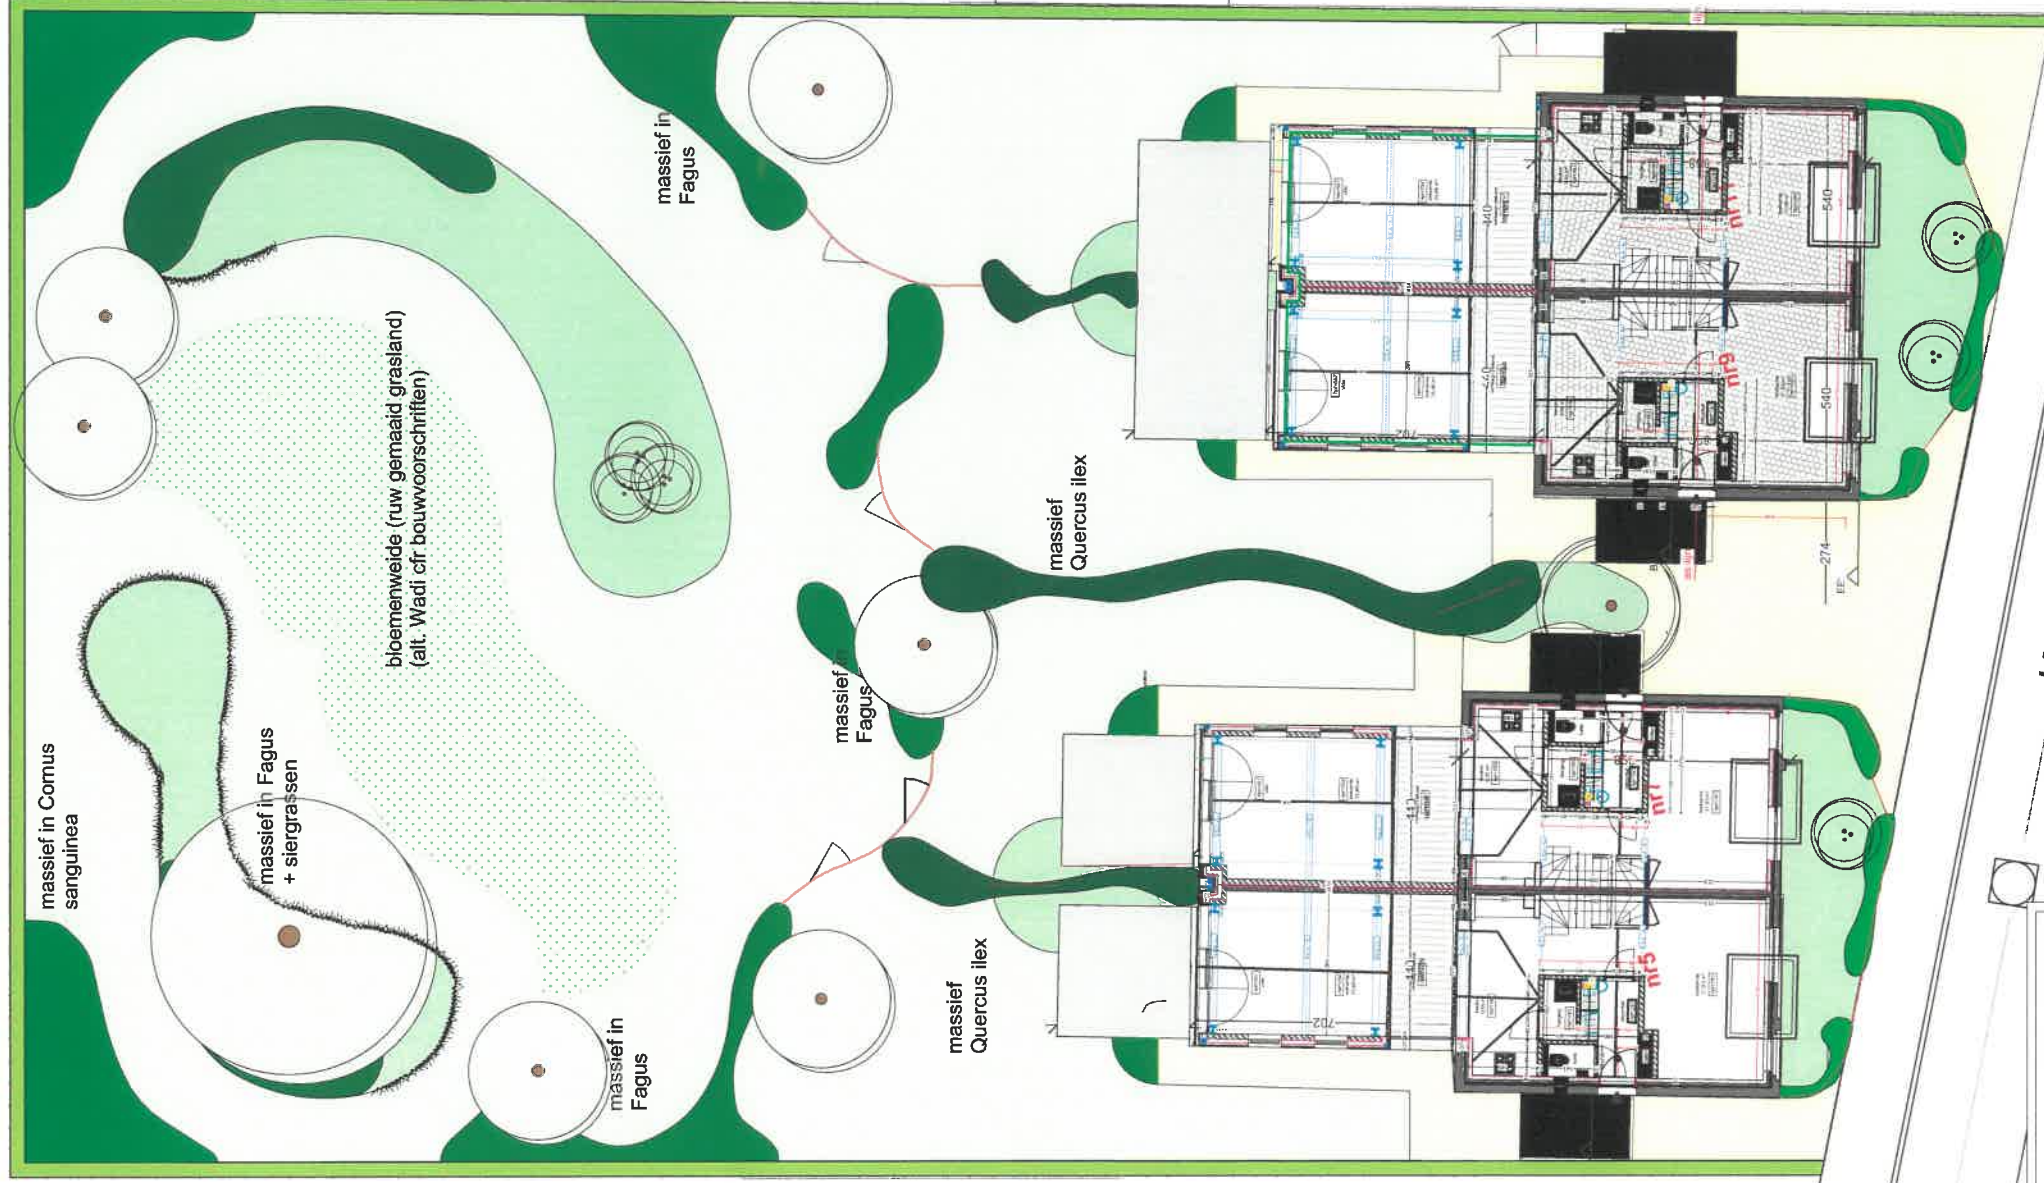


 Advies en ontwerper van tuinen en parken, Studie en ontwerp
 Muldersdreef 36 - 9631 Deurne 0471 18 01 10

Opdrachtgever :

VOORONTWERP	
DATUM PLAN 05-08-2021 DATUM PRIJT 13-08-2021 OPMERKING PLAN * nvt	SCHAAL 1/200 WELZINGEN 05-08-2021: bestaande toestand 06-08-2021: historische bodeming 08-08-2021: historische bodeming DOC-NAMEN TLD_GDS_MB_KerkstraatLWx

