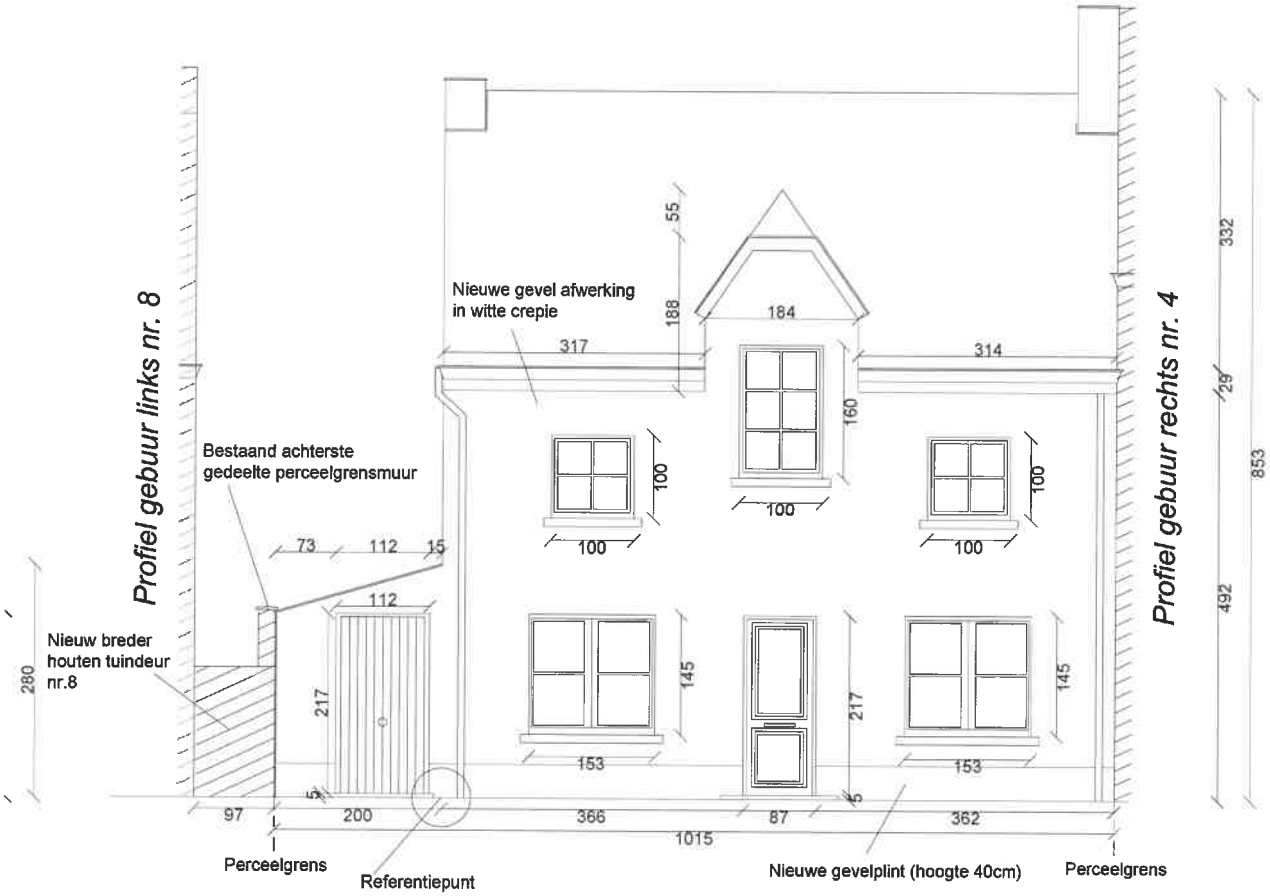
Profiel gebuur links nr. 8
Profiel gebuur rechts nr. 4
Nieuwe gevel afwerking
in witte crepie
Bestaand achterste
gedeelte perceelgrensmuur
Nieuw breder
houten tuindeur
nr.8
55
188
184
317
314
160
100
100
100
100
73
112
15
112
280
217
145
217
145
153
153
5
5
97
200
366
87
362
1015
332
29
492
853
Perceelgrens
Referentiepunt
Nieuwe gevelplint (hoogte 40cm)
Perceelgrens

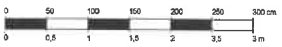
0
50
100
150
200
250
300 cm
0
0,5
1
1,5
2
2,5
3 m

[redacted]

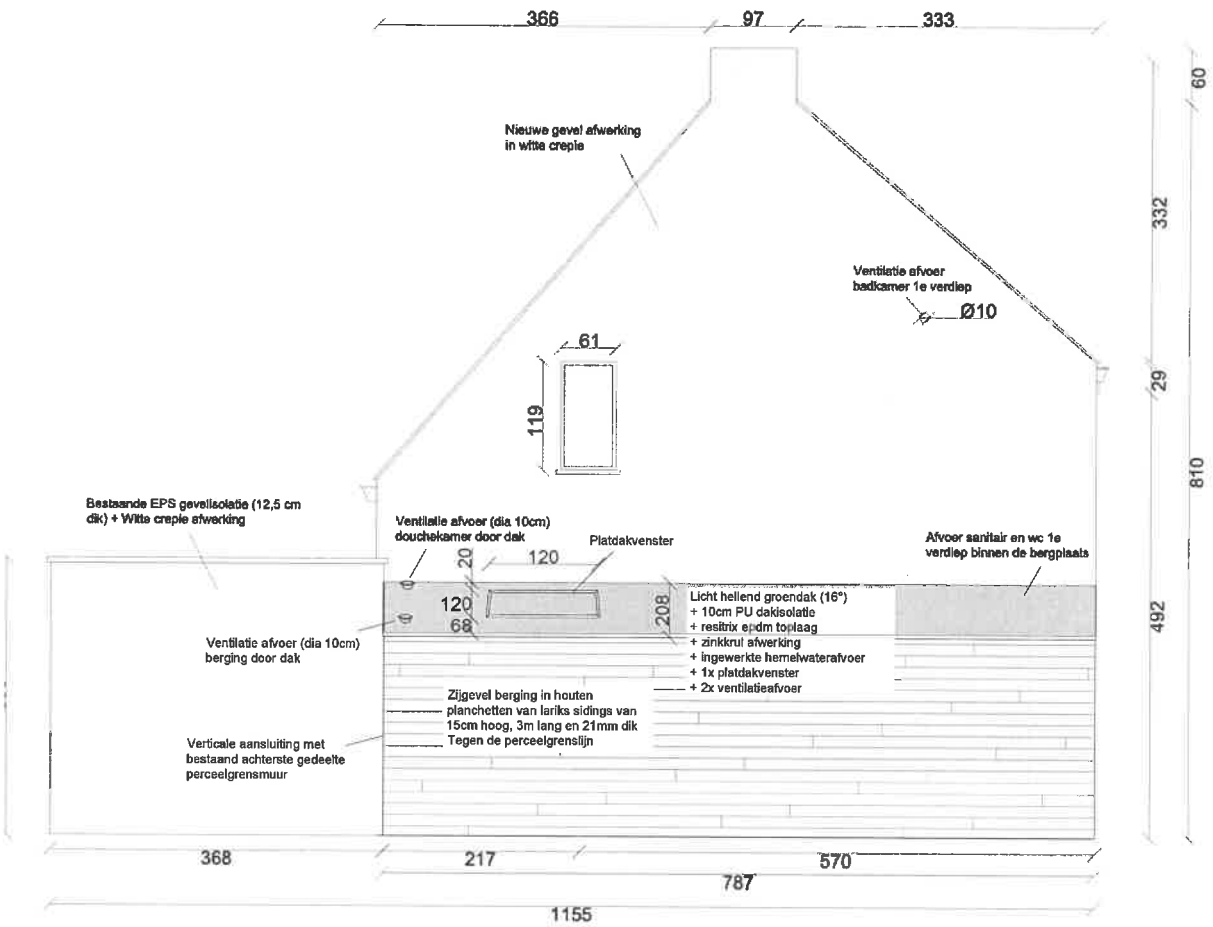
366
97
333
60
332
29
810
492
Nieuwe gevel afwerking
in witte crepie
Ventilatie afvoer
badkamer 1e verdiep
Ø10
61
119
Bestaande EPS gevelisolatie (12,5 cm
dik) + Witte crepie afwerking
Ventilatie afvoer (dia 10cm)
douchekamer door dak
Platdakvenster
20
120
120
68
208
Afvoer sanitair en wc 1e
verdiep binnen de bergplaats
Licht hellend groendak (16°)
+ 10cm PU dakisolatie
+ resitrix epdm toplaag
+ zinkkrul afwerking
+ ingewerkte hemelwaterafvoer
+ 1x platdakvenster
+ 2x ventilatieafvoer
Ventilatie afvoer (dia 10cm)
berging door dak
Zijgevel berging in houten
planchetten van lariks sidings van
15cm hoog, 3m lang en 21mm dik
Tegen de perceelgrenslijn
Verticale aansluiting met
bestaand achterste gedeelte
perceelgrensmuur
368
217
570
787
1155

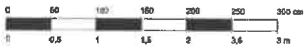
0
50
100
150
200
250
300 cm
0
0,5
1
1,5
2
2,5
3 m

[redacted]

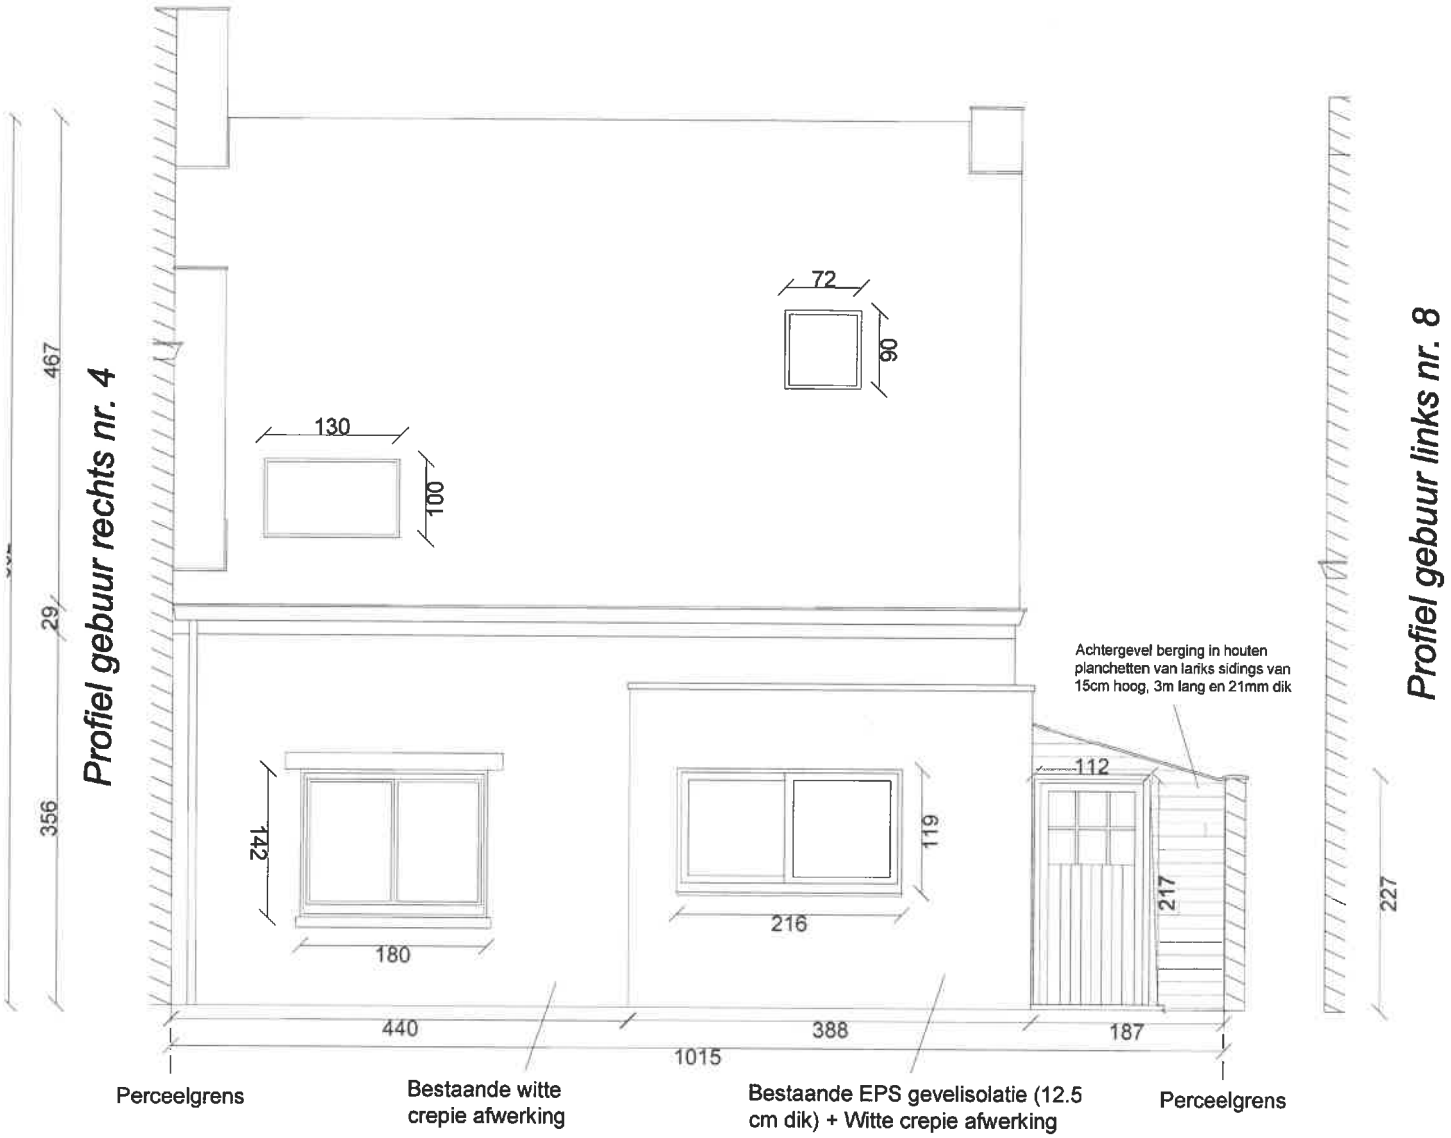
Profiel gebuur rechts nr. 4
467
29
356
72
90
130
100
142
180
216
119
112
217
227
440
388
187
1015
Achtergevel berging in houten planchetten van lariks sidings van 15cm hoog, 3m lang en 21mm dik
Profiel gebuur links nr. 8
Perceelgrens
Bestaande witte crepie afwerking
Bestaande EPS gevelisolatie (12.5 cm dik) + Witte crepie afwerking
Perceelgrens

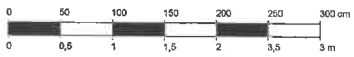
0
50
100
150
200
250
300 cm
0
0,5
1
1,5
2
3,5
3 m

[redacted]

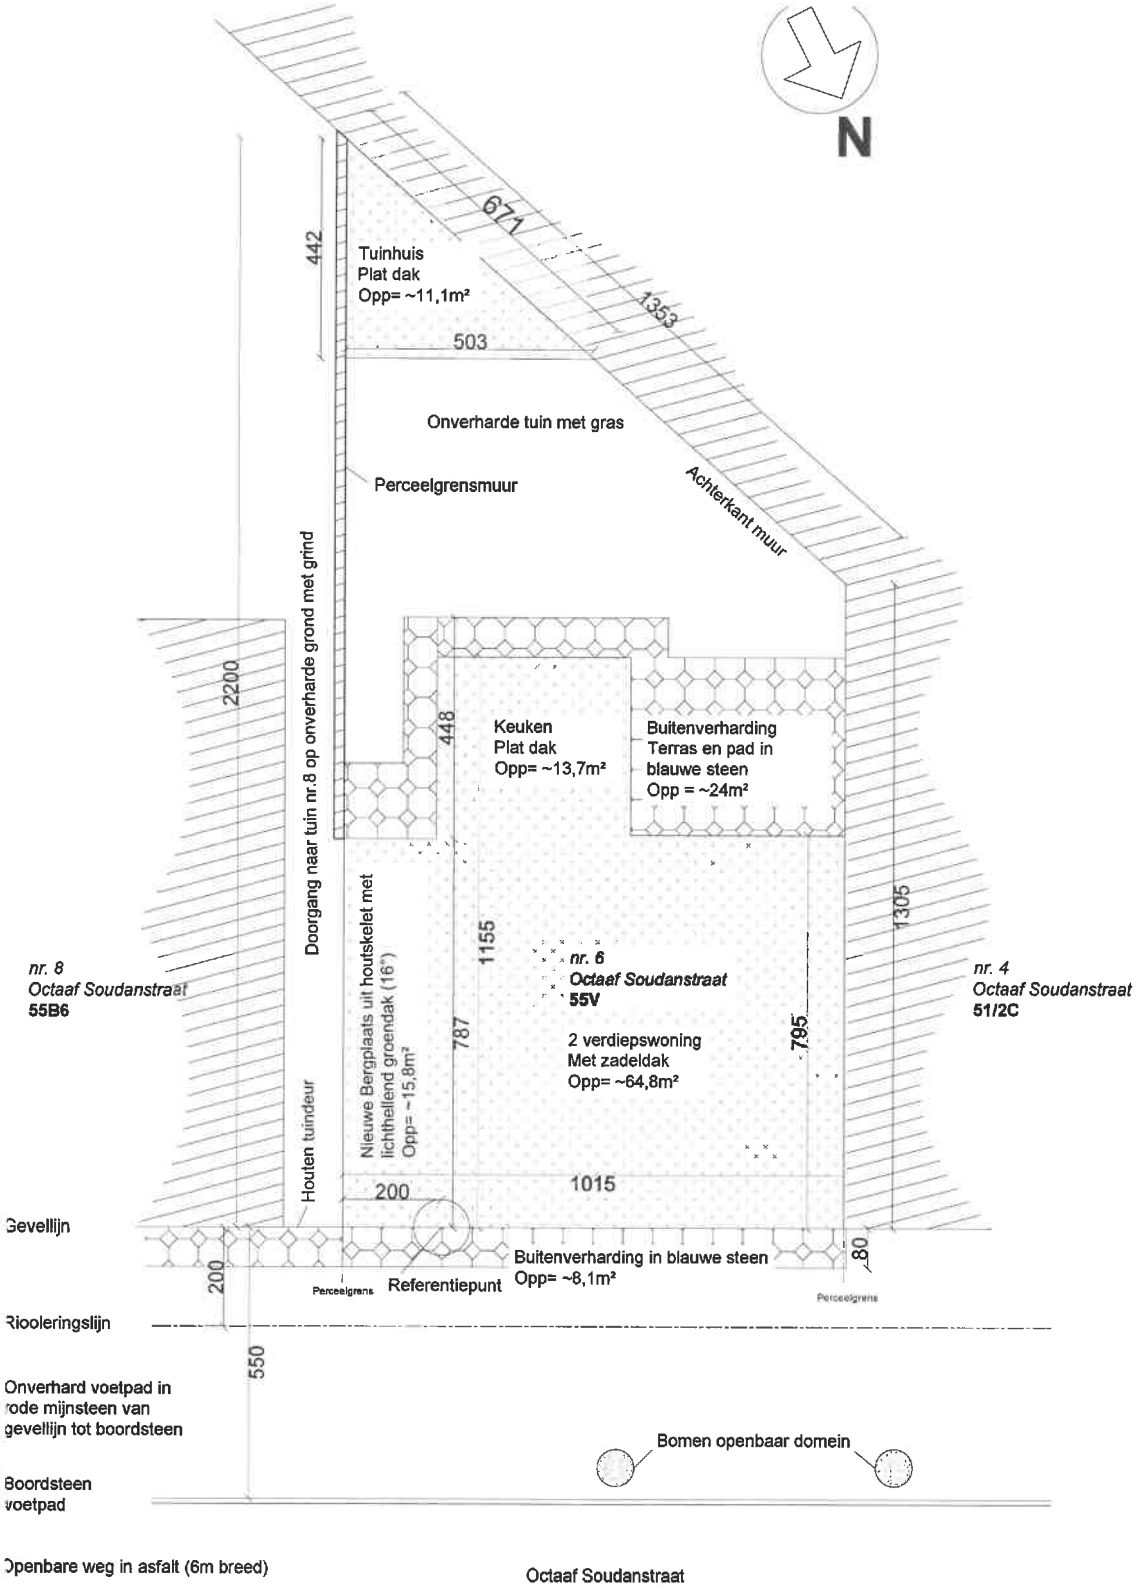
N
671
1353
442
Tuinhuis
Plat dak
Opp= ~11,1m²
503
Onverharde tuin met gras
Perceelgrensmuur
Achterkant muur
Doorgang naar tuin nr.8 op onverharde grond met grind
2200
448
Keuken
Plat dak
Opp= ~13,7m²
Buitenverharding
Terras en pad in
blauwe steen
Opp = ~24m²
1305
1155
nr. 8
Octaaf Soudanstraat
55B6
nr. 6
Octaaf Soudanstraat
55V
nr. 4
Octaaf Soudanstraat
51/2C
Nieuwe Bergplaats uit houtskelet met
lichthellend groendak (16°)
Opp= ~15,8m²
787
2 verdiepswoning
Met zadeldak
Opp= ~64,8m²
795
Houten tuindeur
200
1015
Gevellijn
Buitenverharding in blauwe steen
Opp= ~8,1m²
80
200
Perceelgrens
Referentiepunt
Perceelgrens
Rioolleringslijn
550
Onverhard voetpad in
rode mijnsteen van
gevellijn tot boordsteen
Bomen openbaar domein
Boordsteen
voetpad
Openbare weg in asfalt (6m breed)
Octaaf Soudanstraat
0 200 400 600 800 1000 1200 cm
0 2 4 6 8 10 12 m

[redacted]

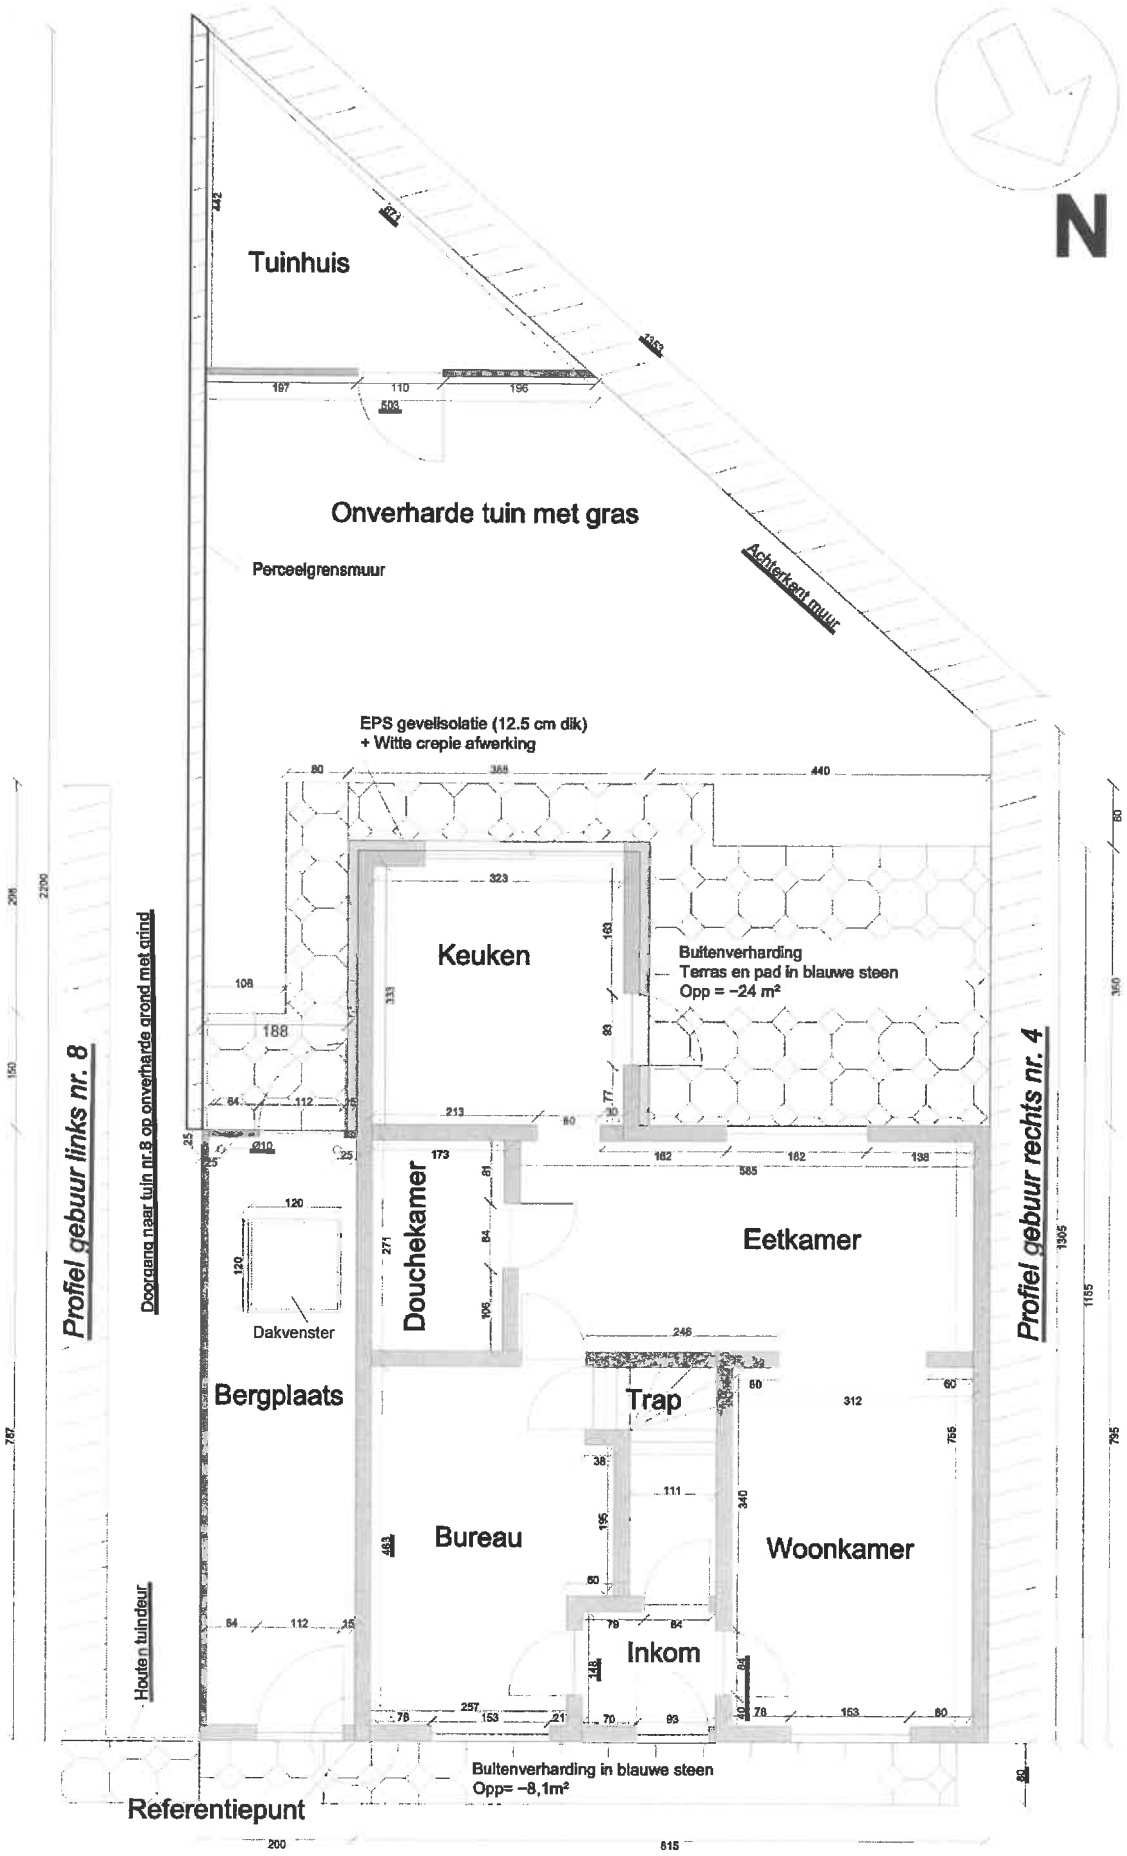
N
Tuinhuis
Onverharde tuin met gras
Perceelgrensmuur
Achterkant muur
EPS gevelisolatie (12.5 cm dik)
+ Witte crepie afwerking
Keuken
Buitenverharding
Terras en pad in blauwe steen
Opp = ~24 m²
Douchekamer
Eetkamer
Dakvenster
Bergplaats
Trap
Bureau
Woonkamer
Inkom
Profiel gebuur links nr. 8
Profiel gebuur rechts nr. 4
Doorgang naar tuin nr.8 op onverharde grond met grind
Houten tuindeur
Buitenverharding in blauwe steen
Opp= ~8,1m²
Referentiepunt

[redacted]