


NIEUWBOUW HOEKPAND
NT_VERDIEPING +3

17 TREDEN
AT: 23cm
OT: 17cm

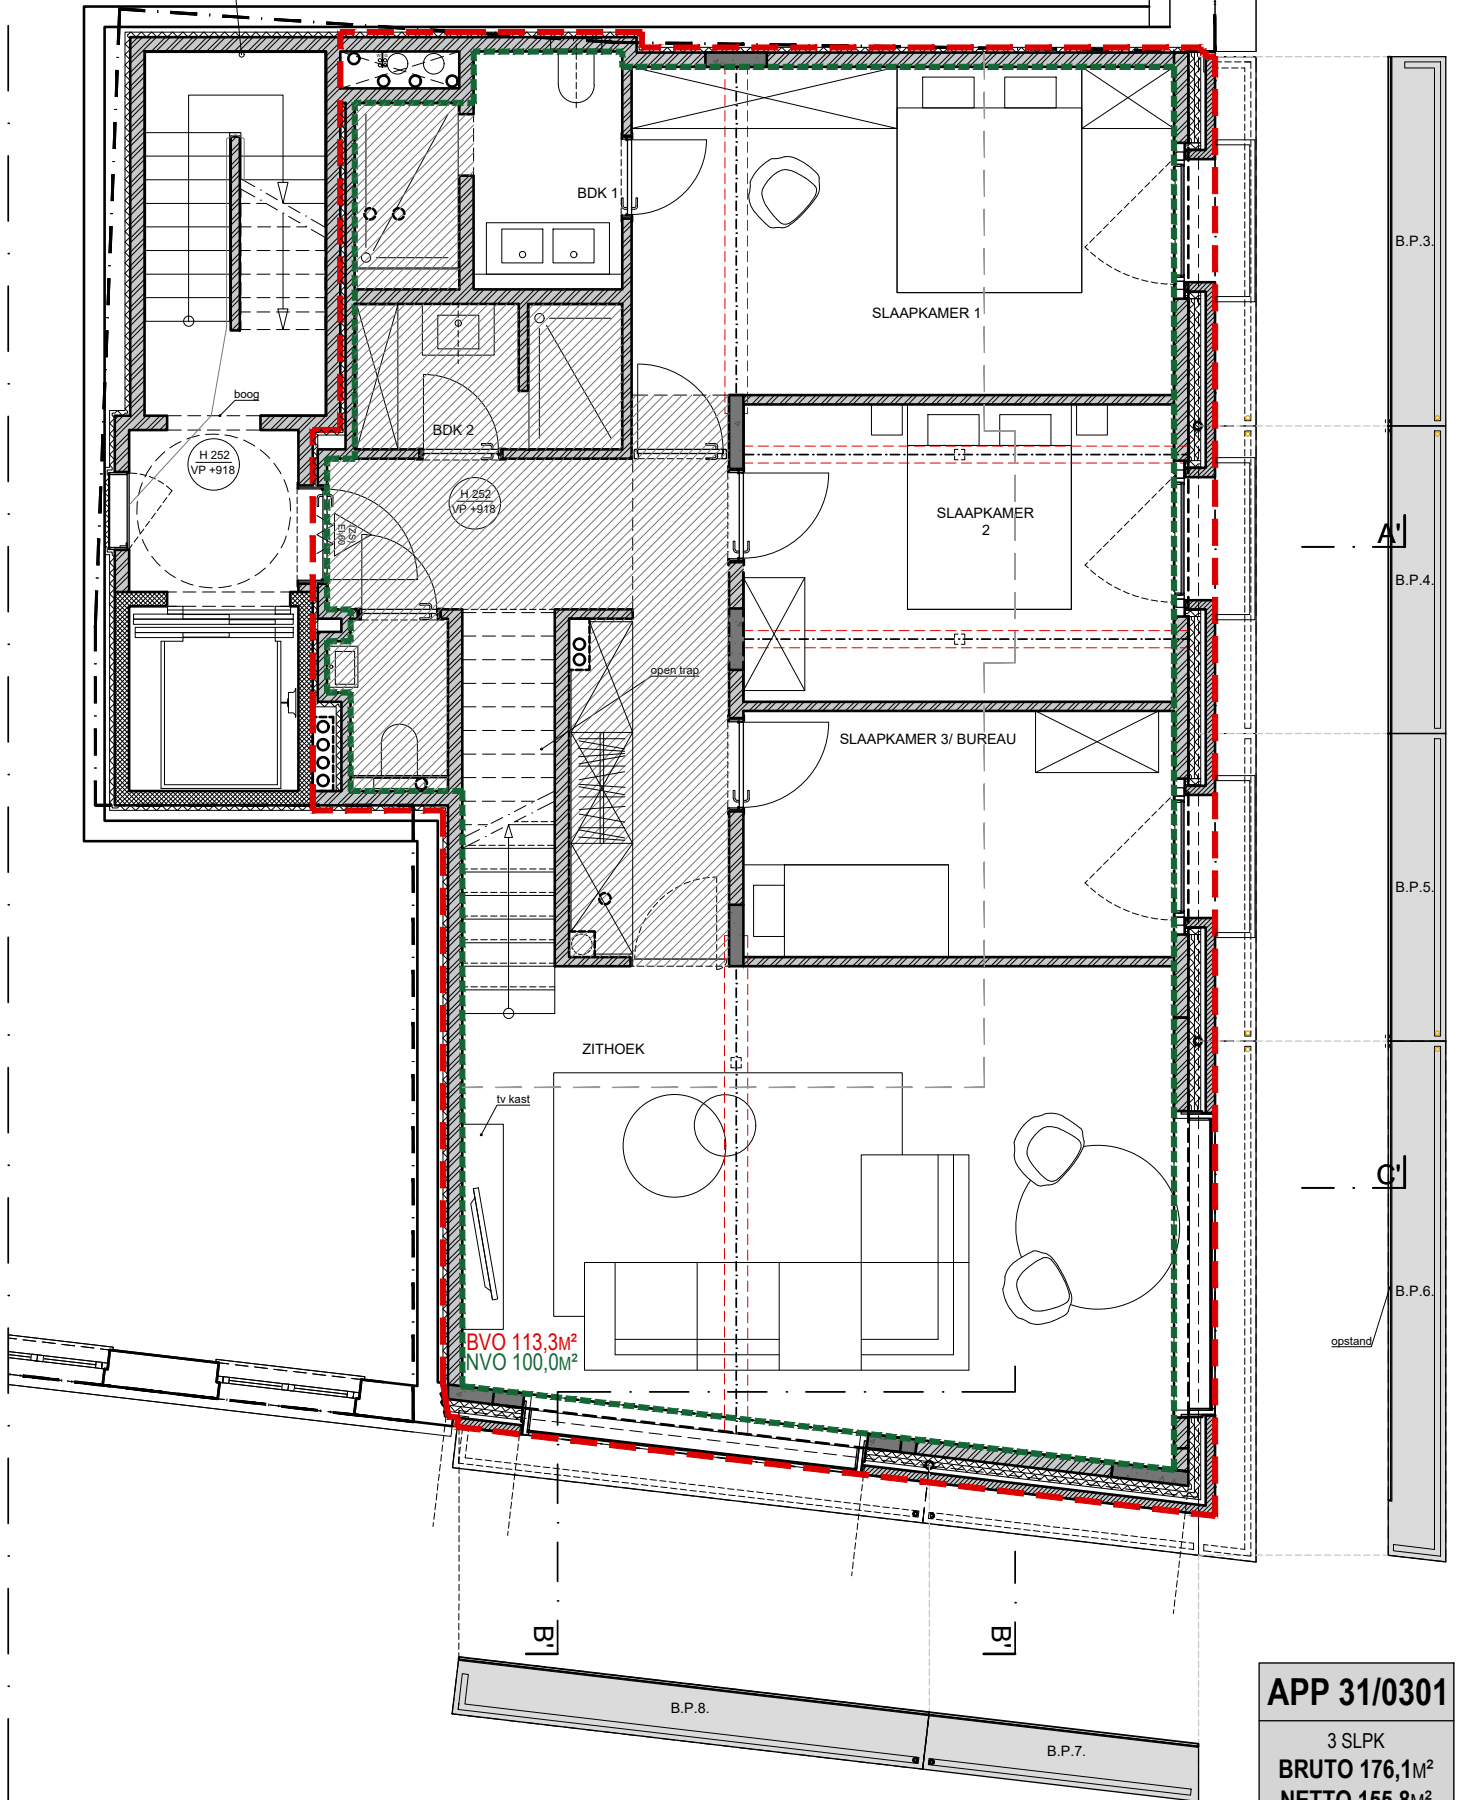


BVO 113,3M²
NVO 100,0M²

APP 31/0301
3 SLPK
BRUTO 176,1M²
NETTO 155,8M²

NIEUWBOUW HOEKPAND
NT_VERDIEPING +4

17 TREDEN
AT: 23cm
OT: 17cm

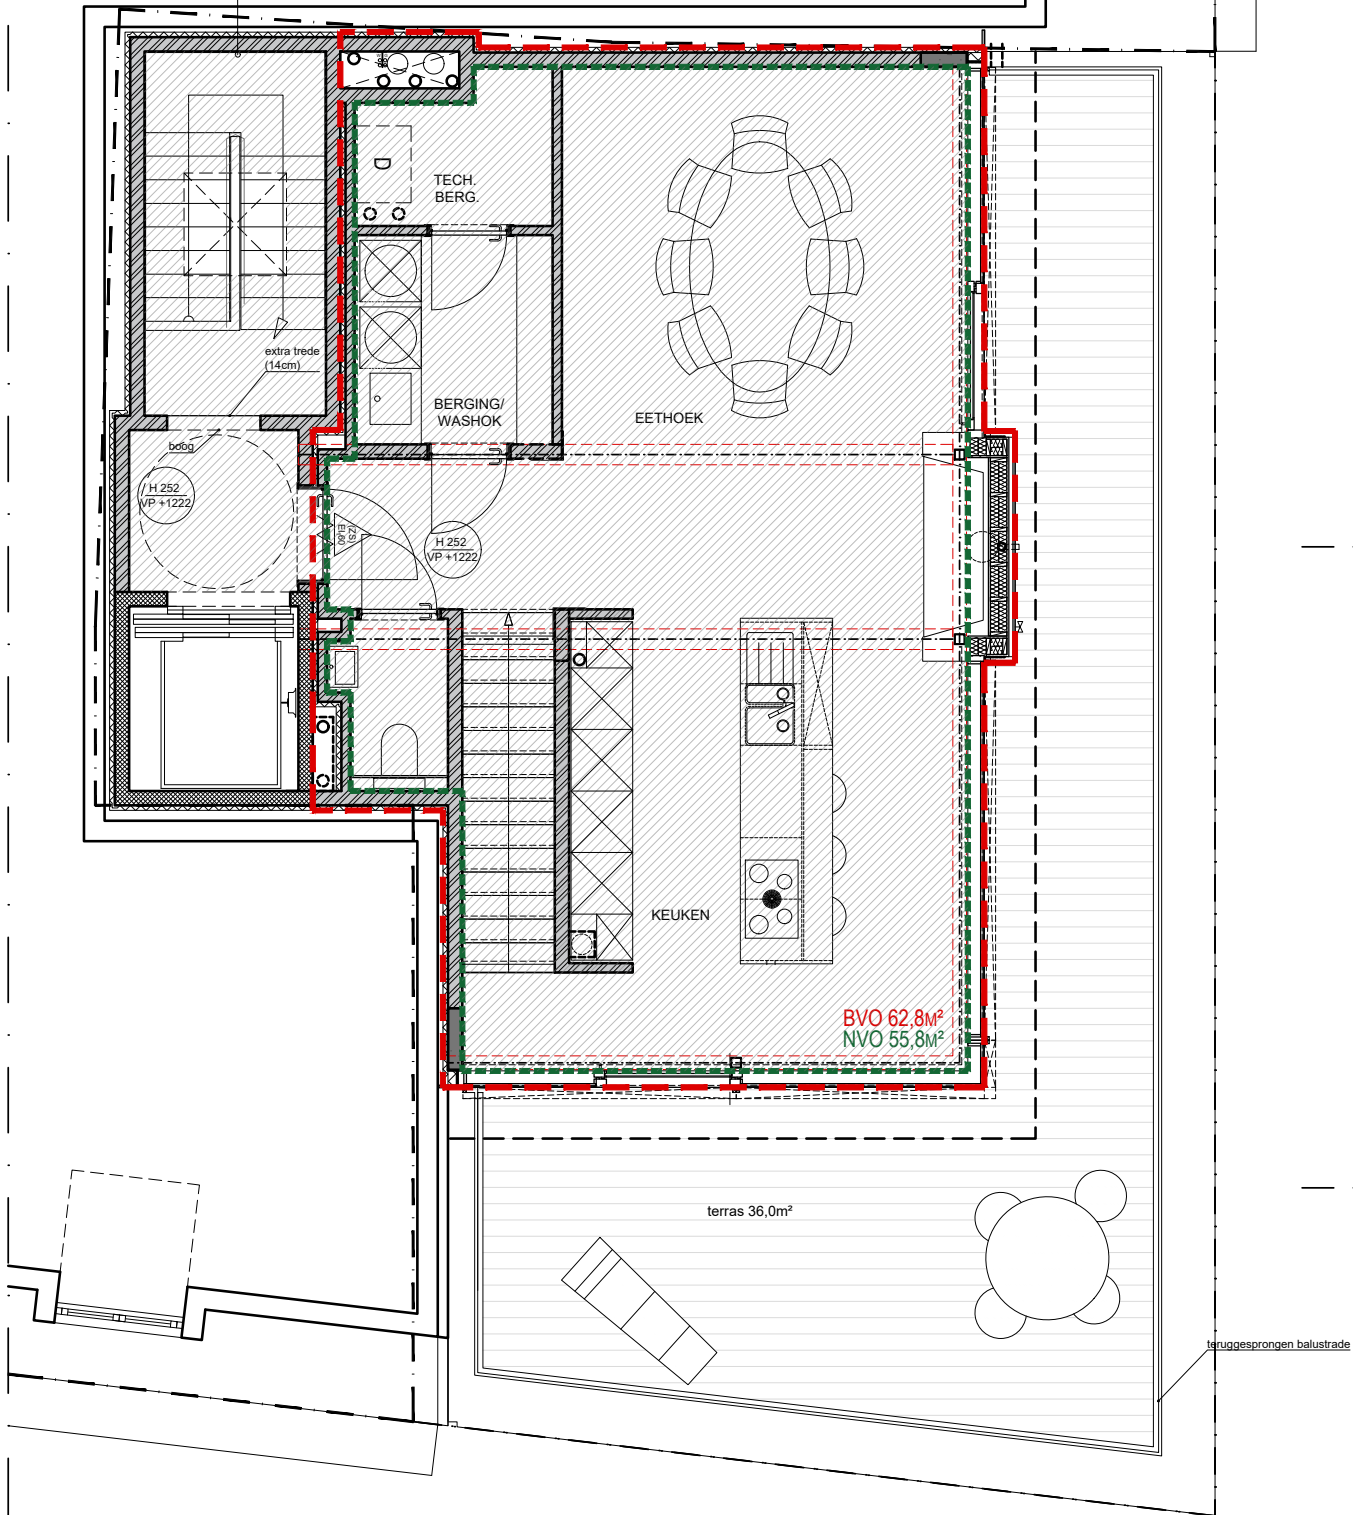

A|

C|

B|

teruggesprongen balustrade