


NIEUWBOUW HOEKPAND
NT_VERDIEPING +1

17 TREDEN
AT: 23cm
OT: 17cm

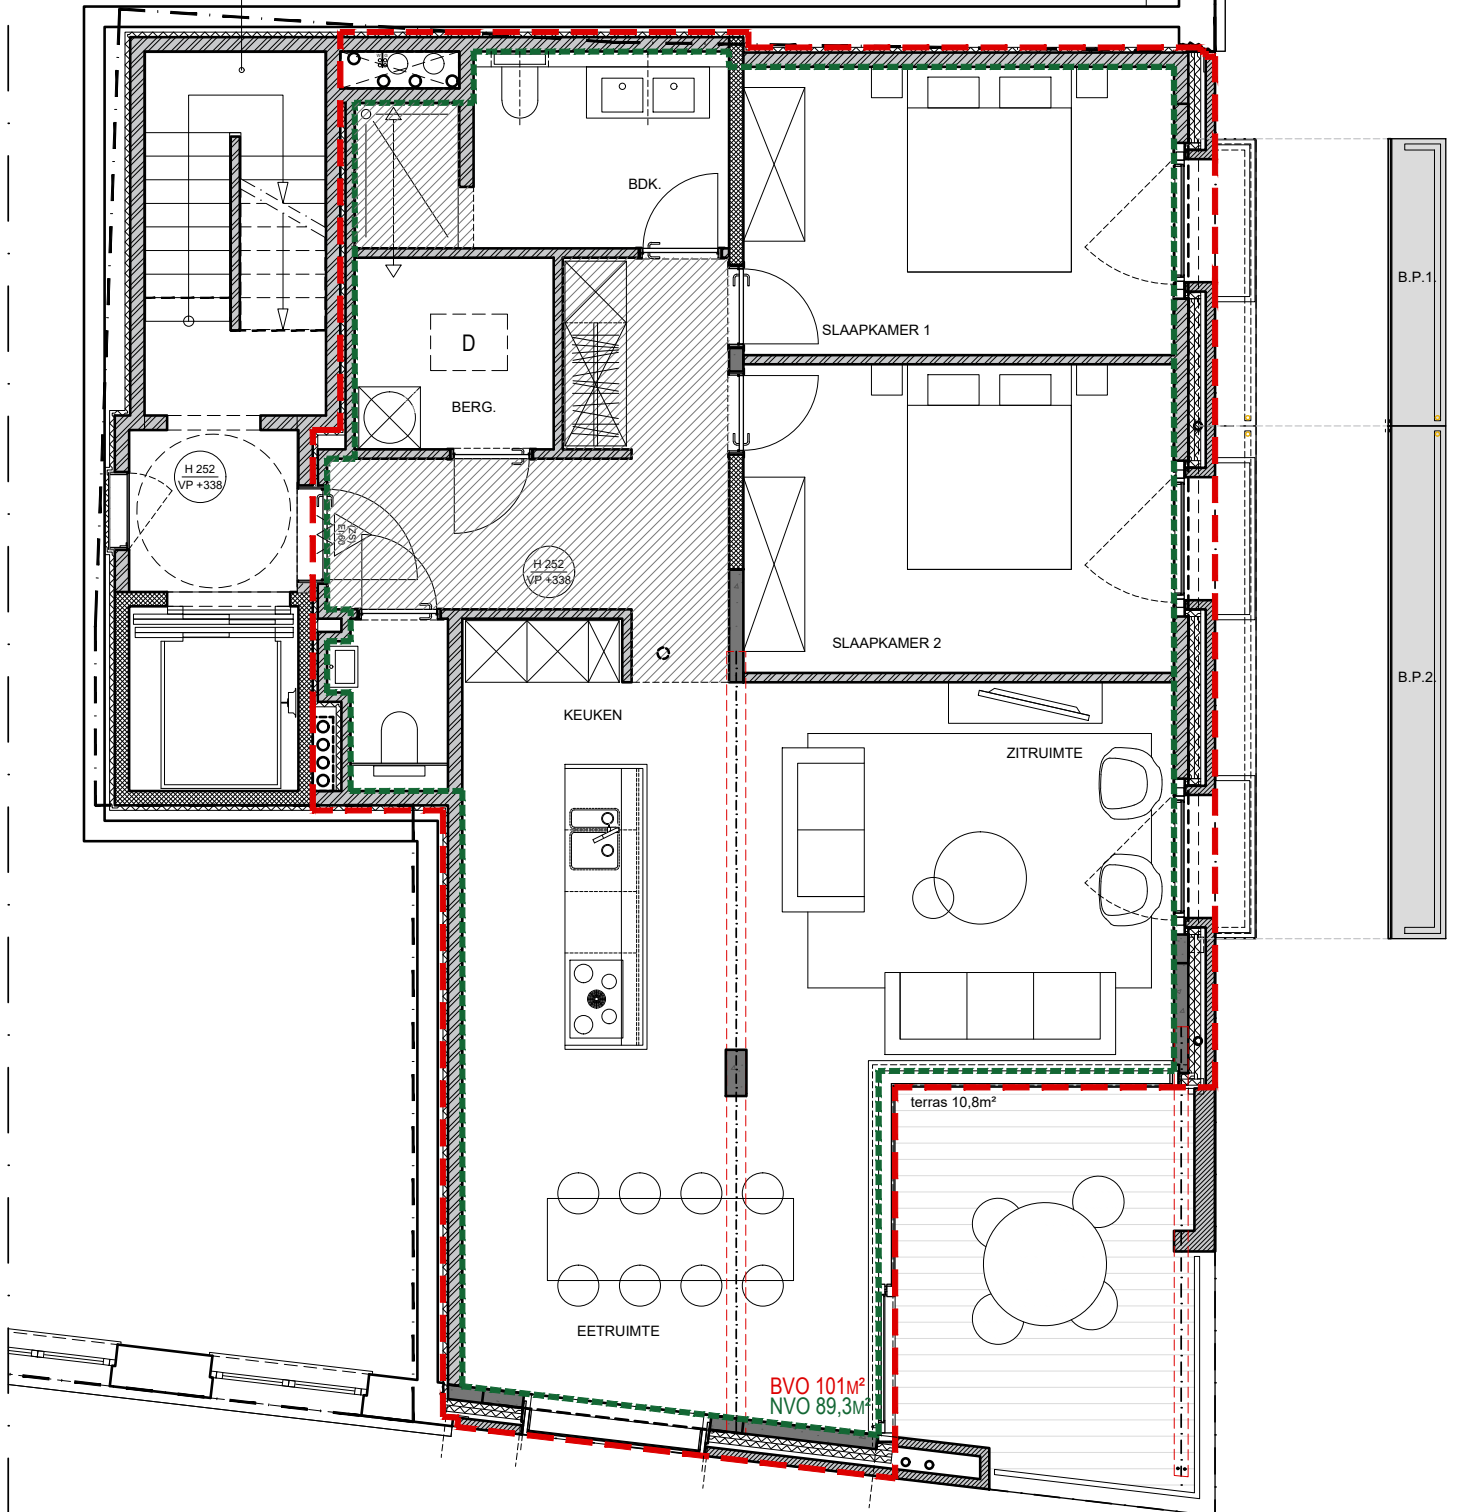

APP 31/0101

2 SLPK
BRUTO 101M²
NETTO 89,3M²