




GEVEL TUIN

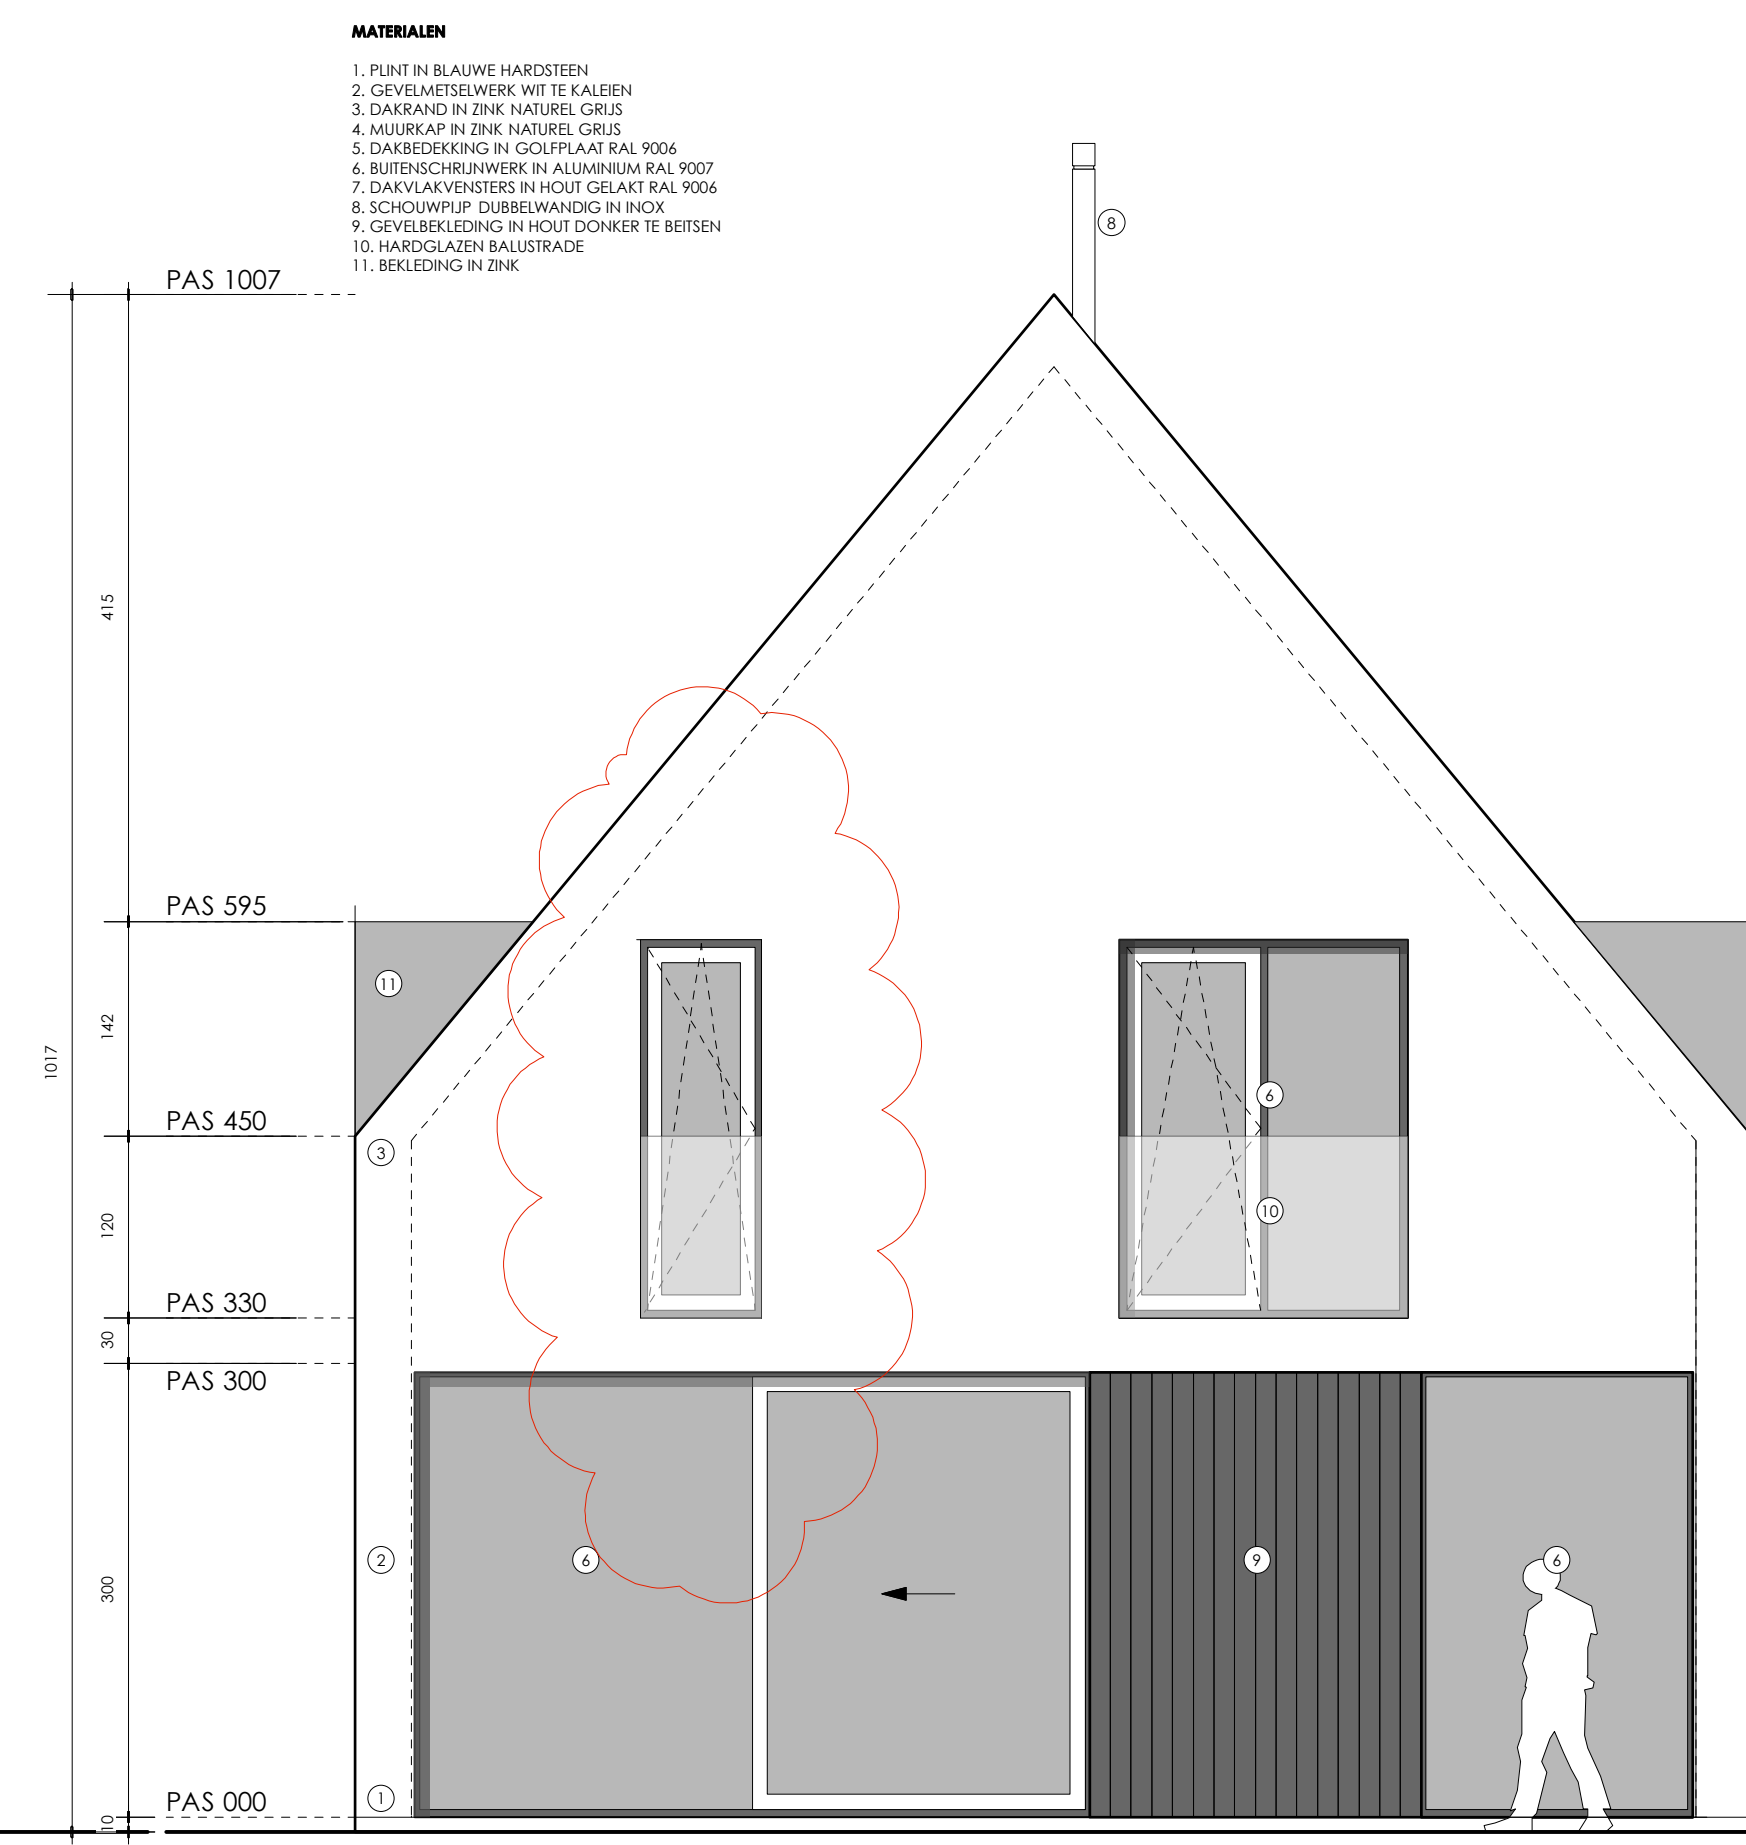


ACHTERGEVEL

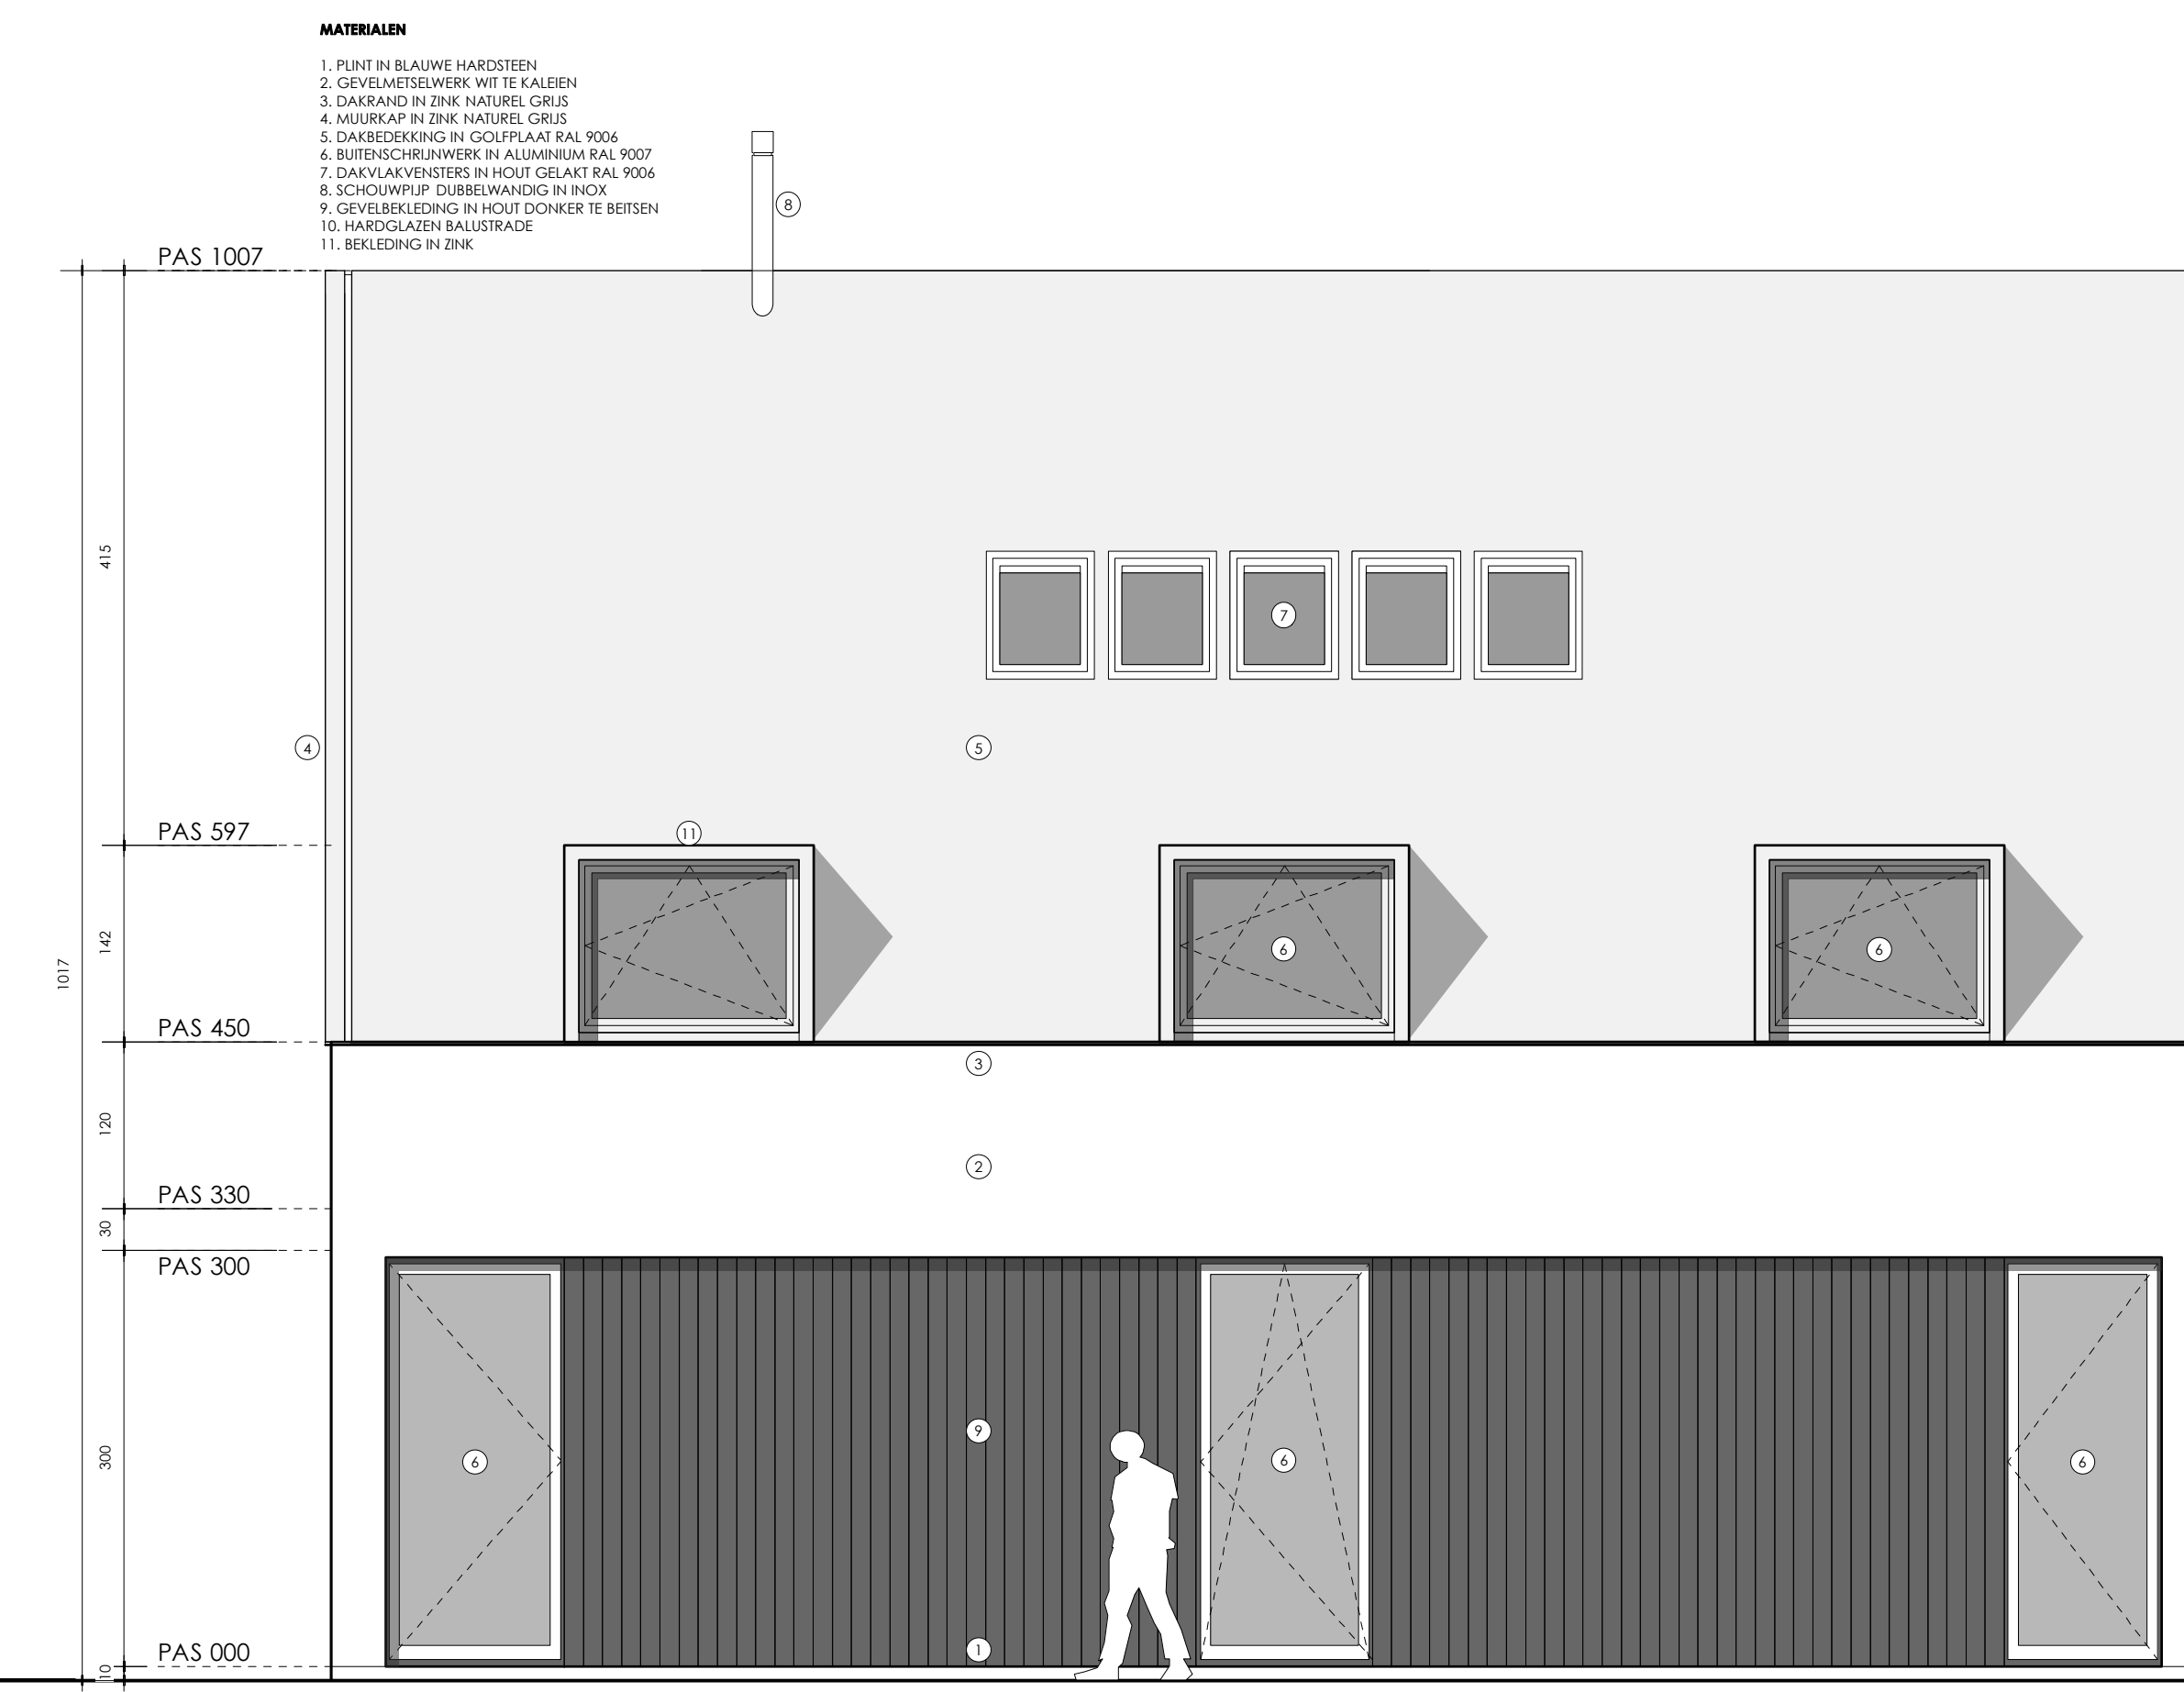


ZIJGEVEL TUIN

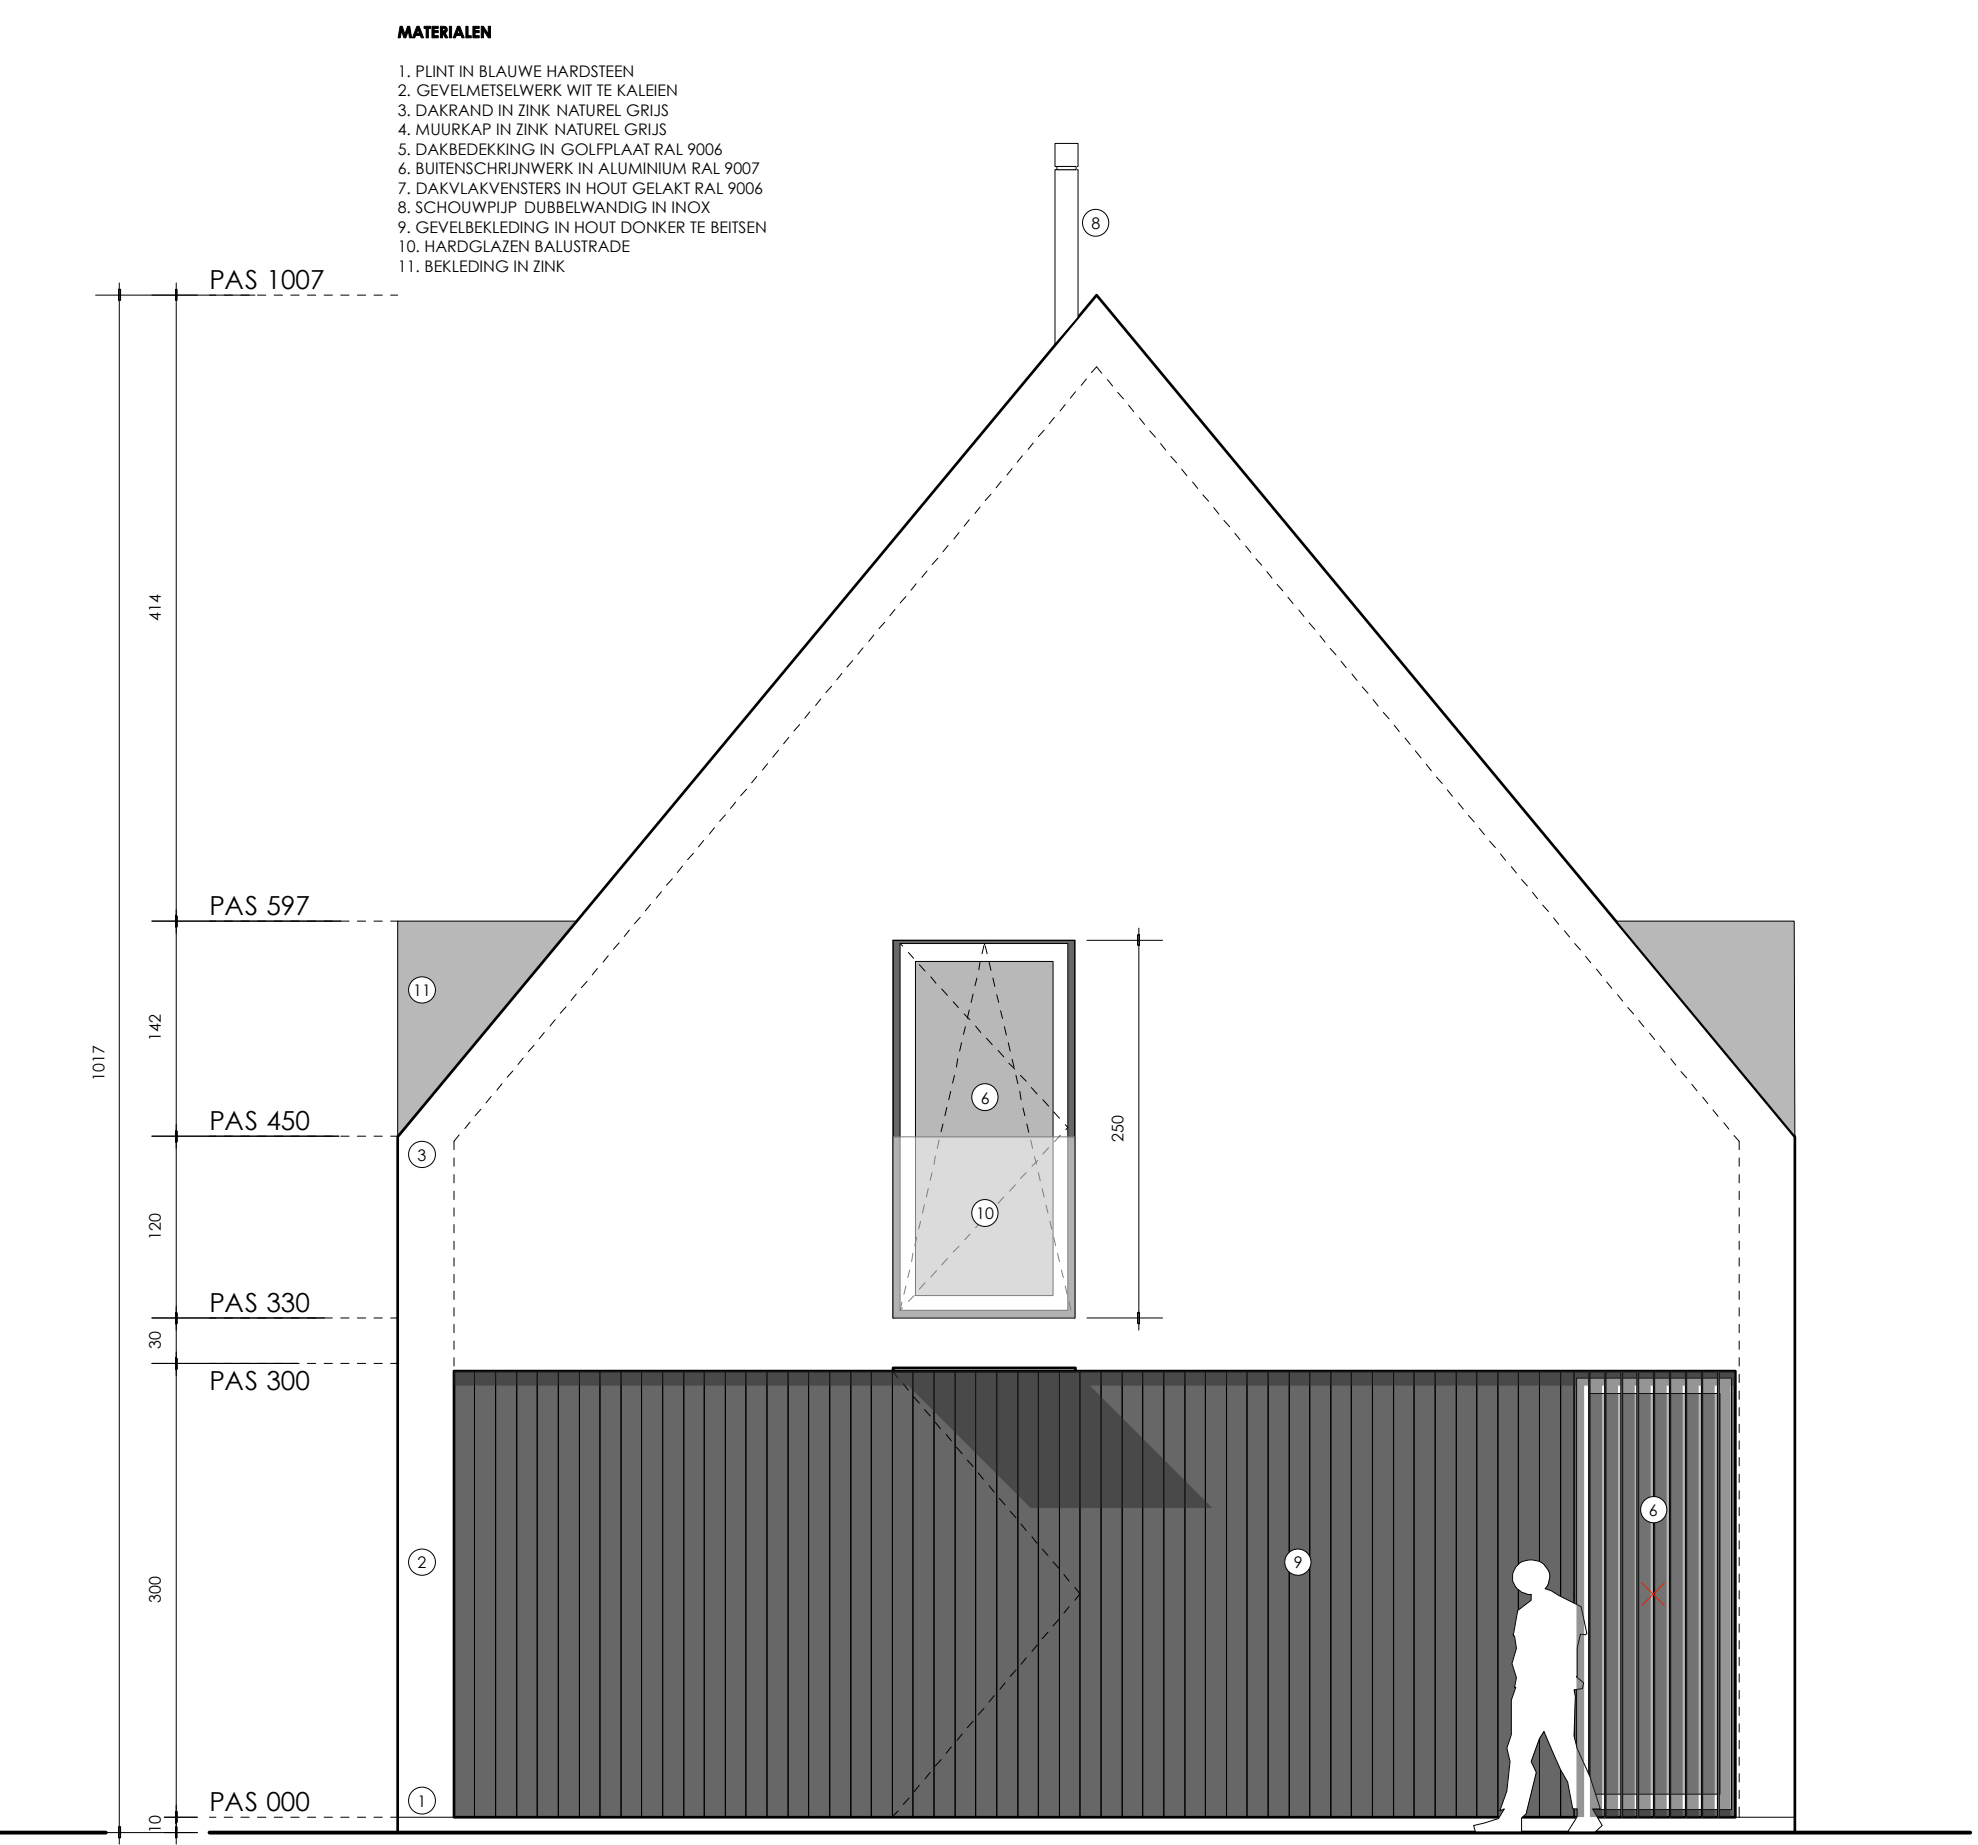


VOORGEVEL

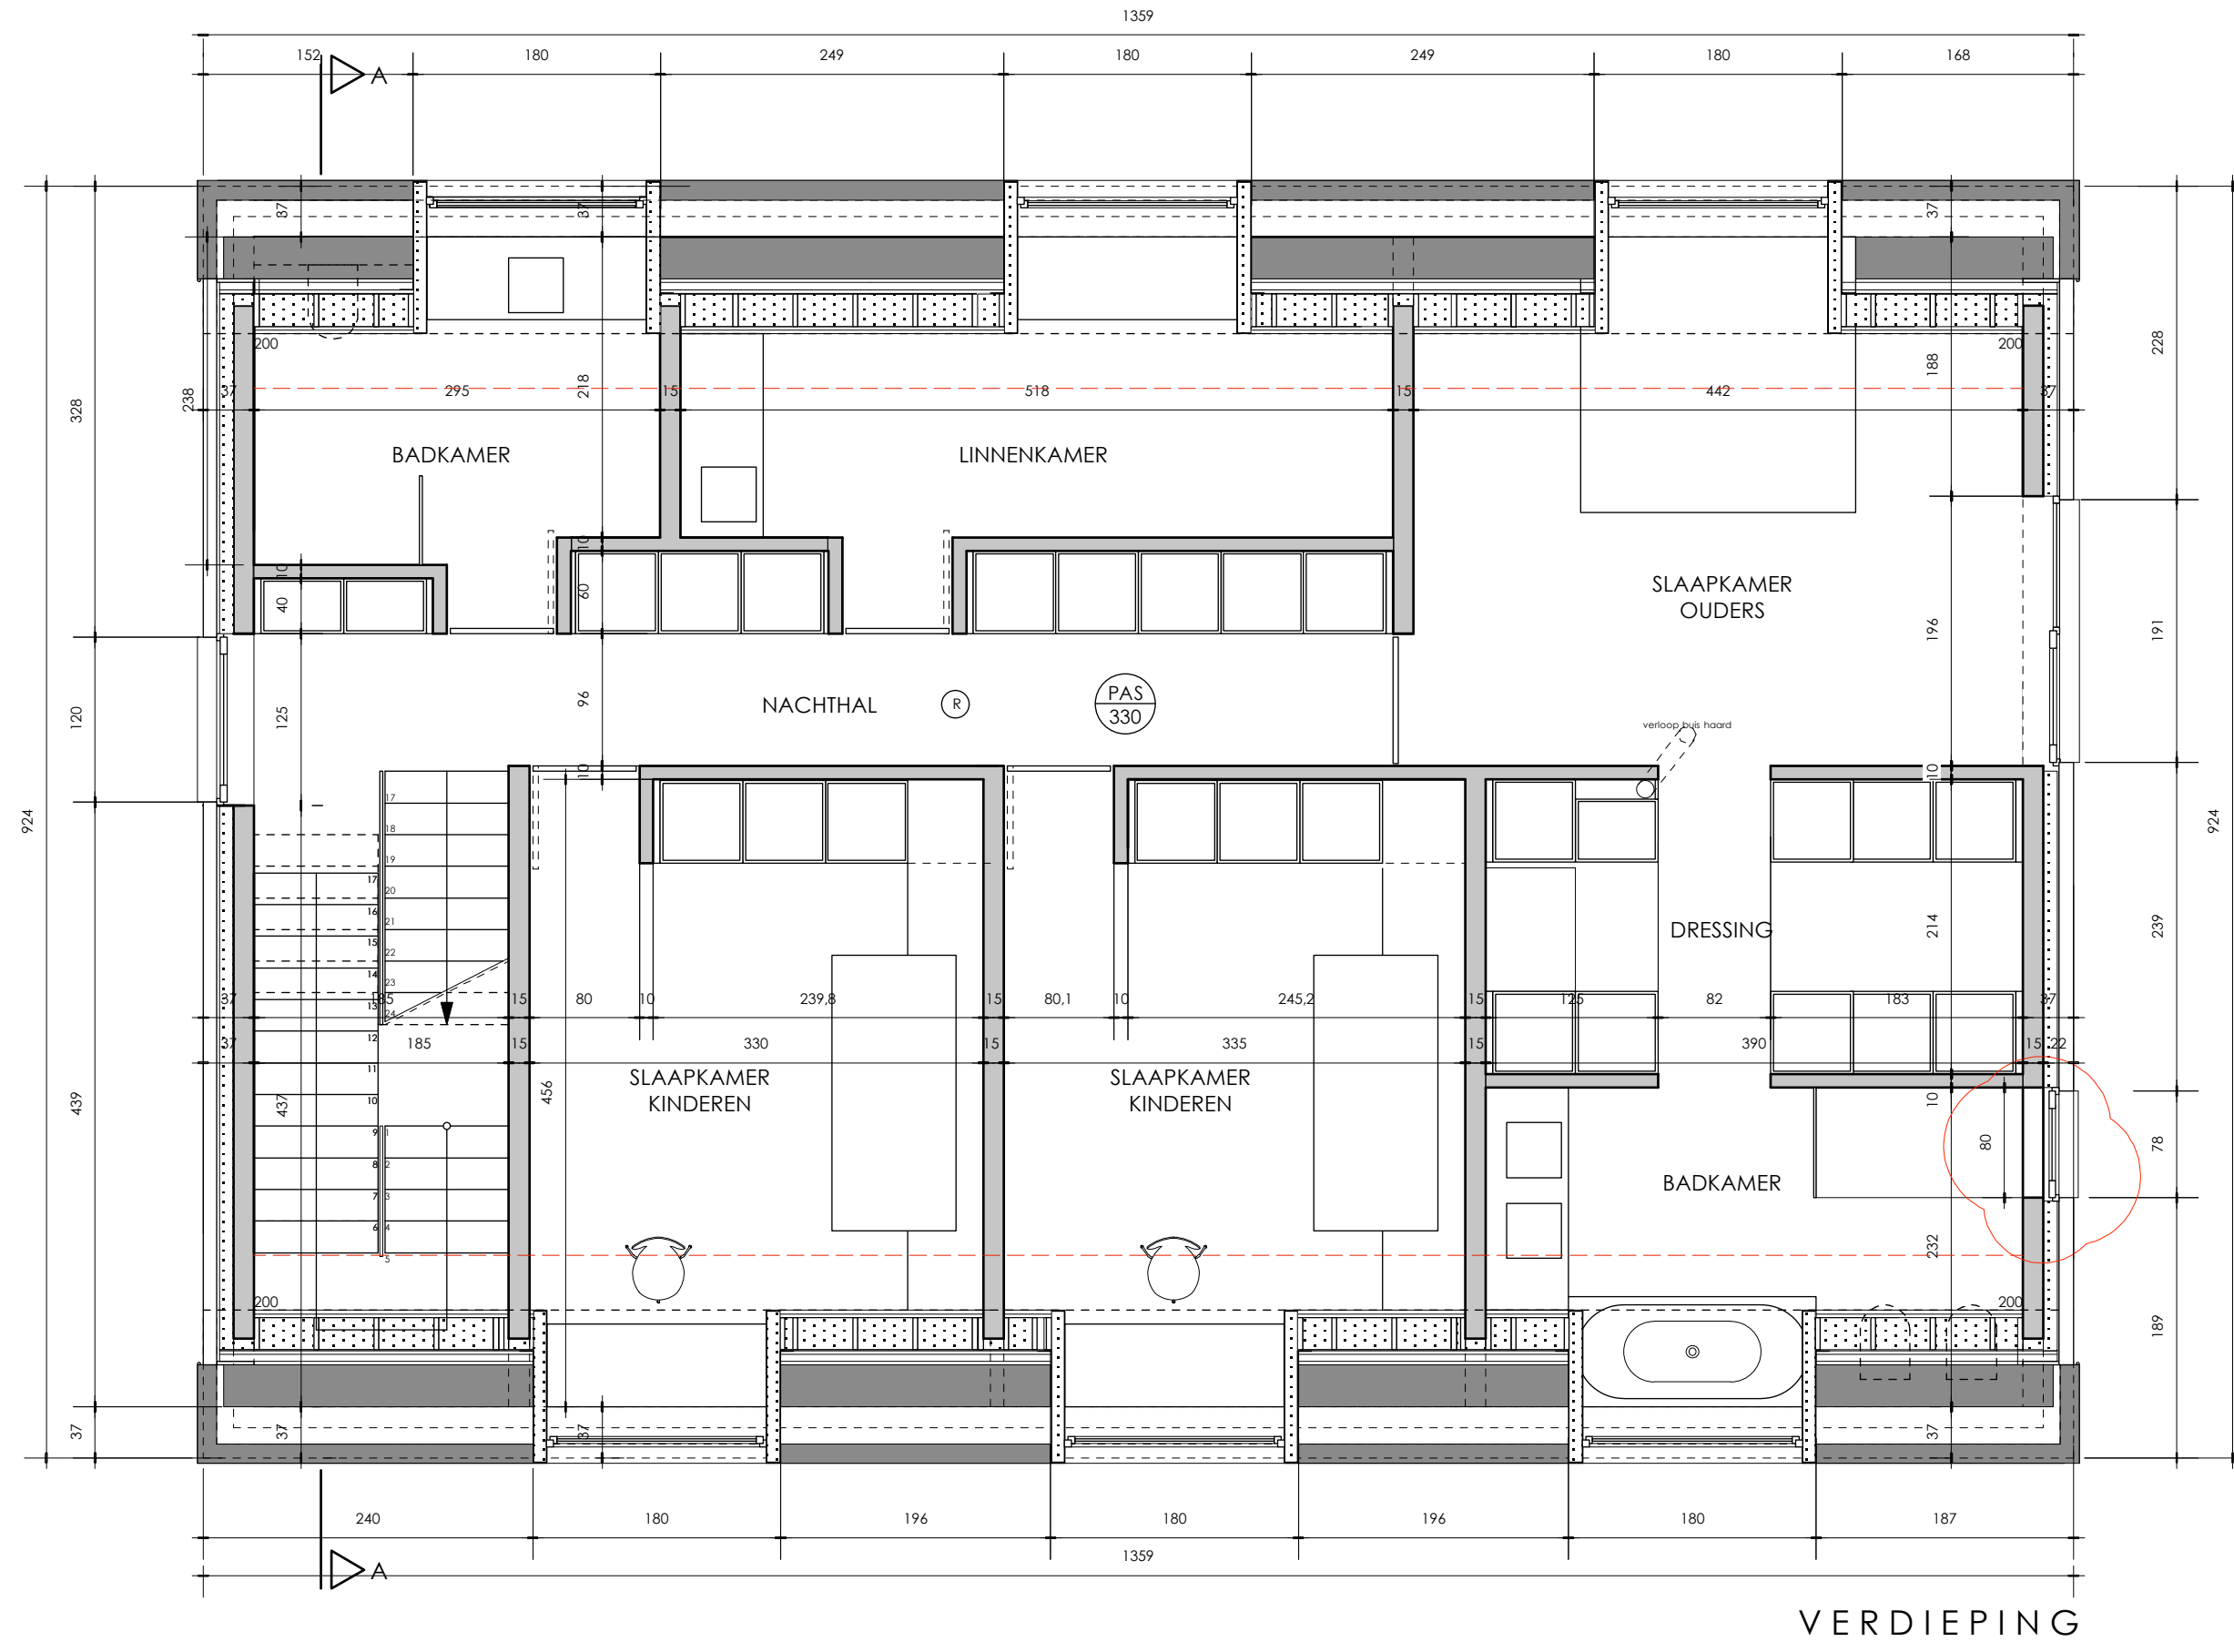


VERDIEPING

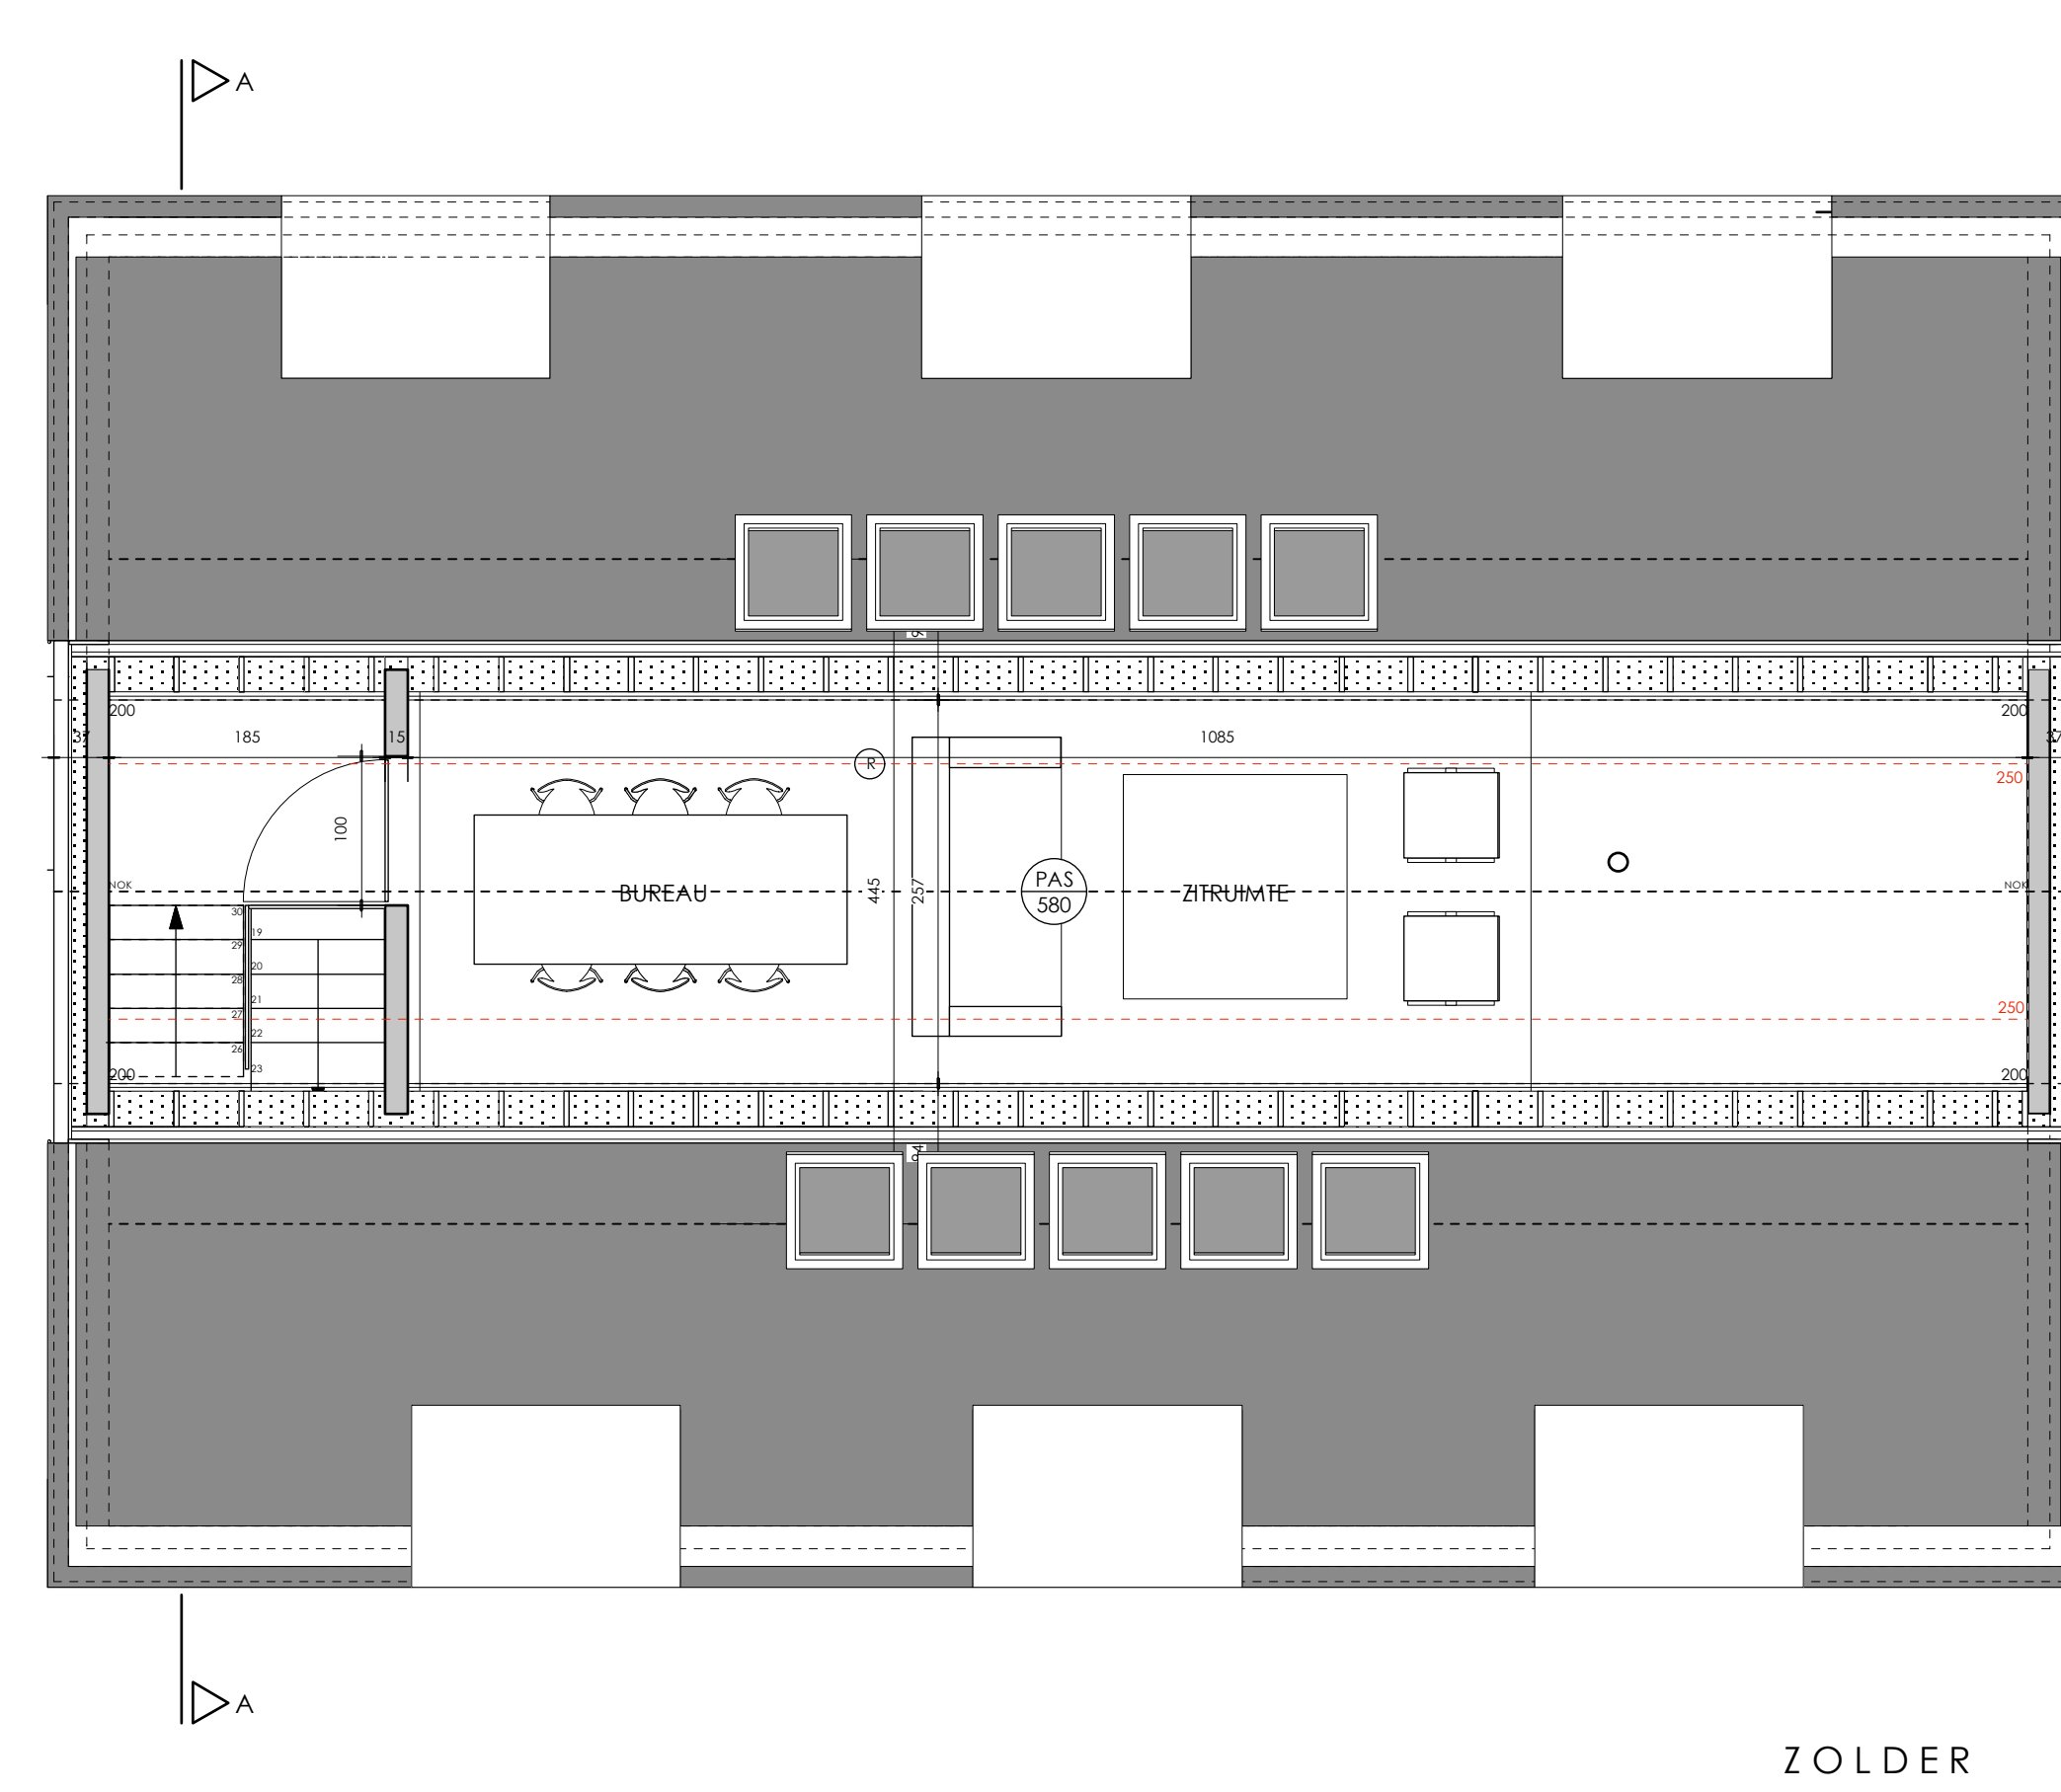


ZOLDER

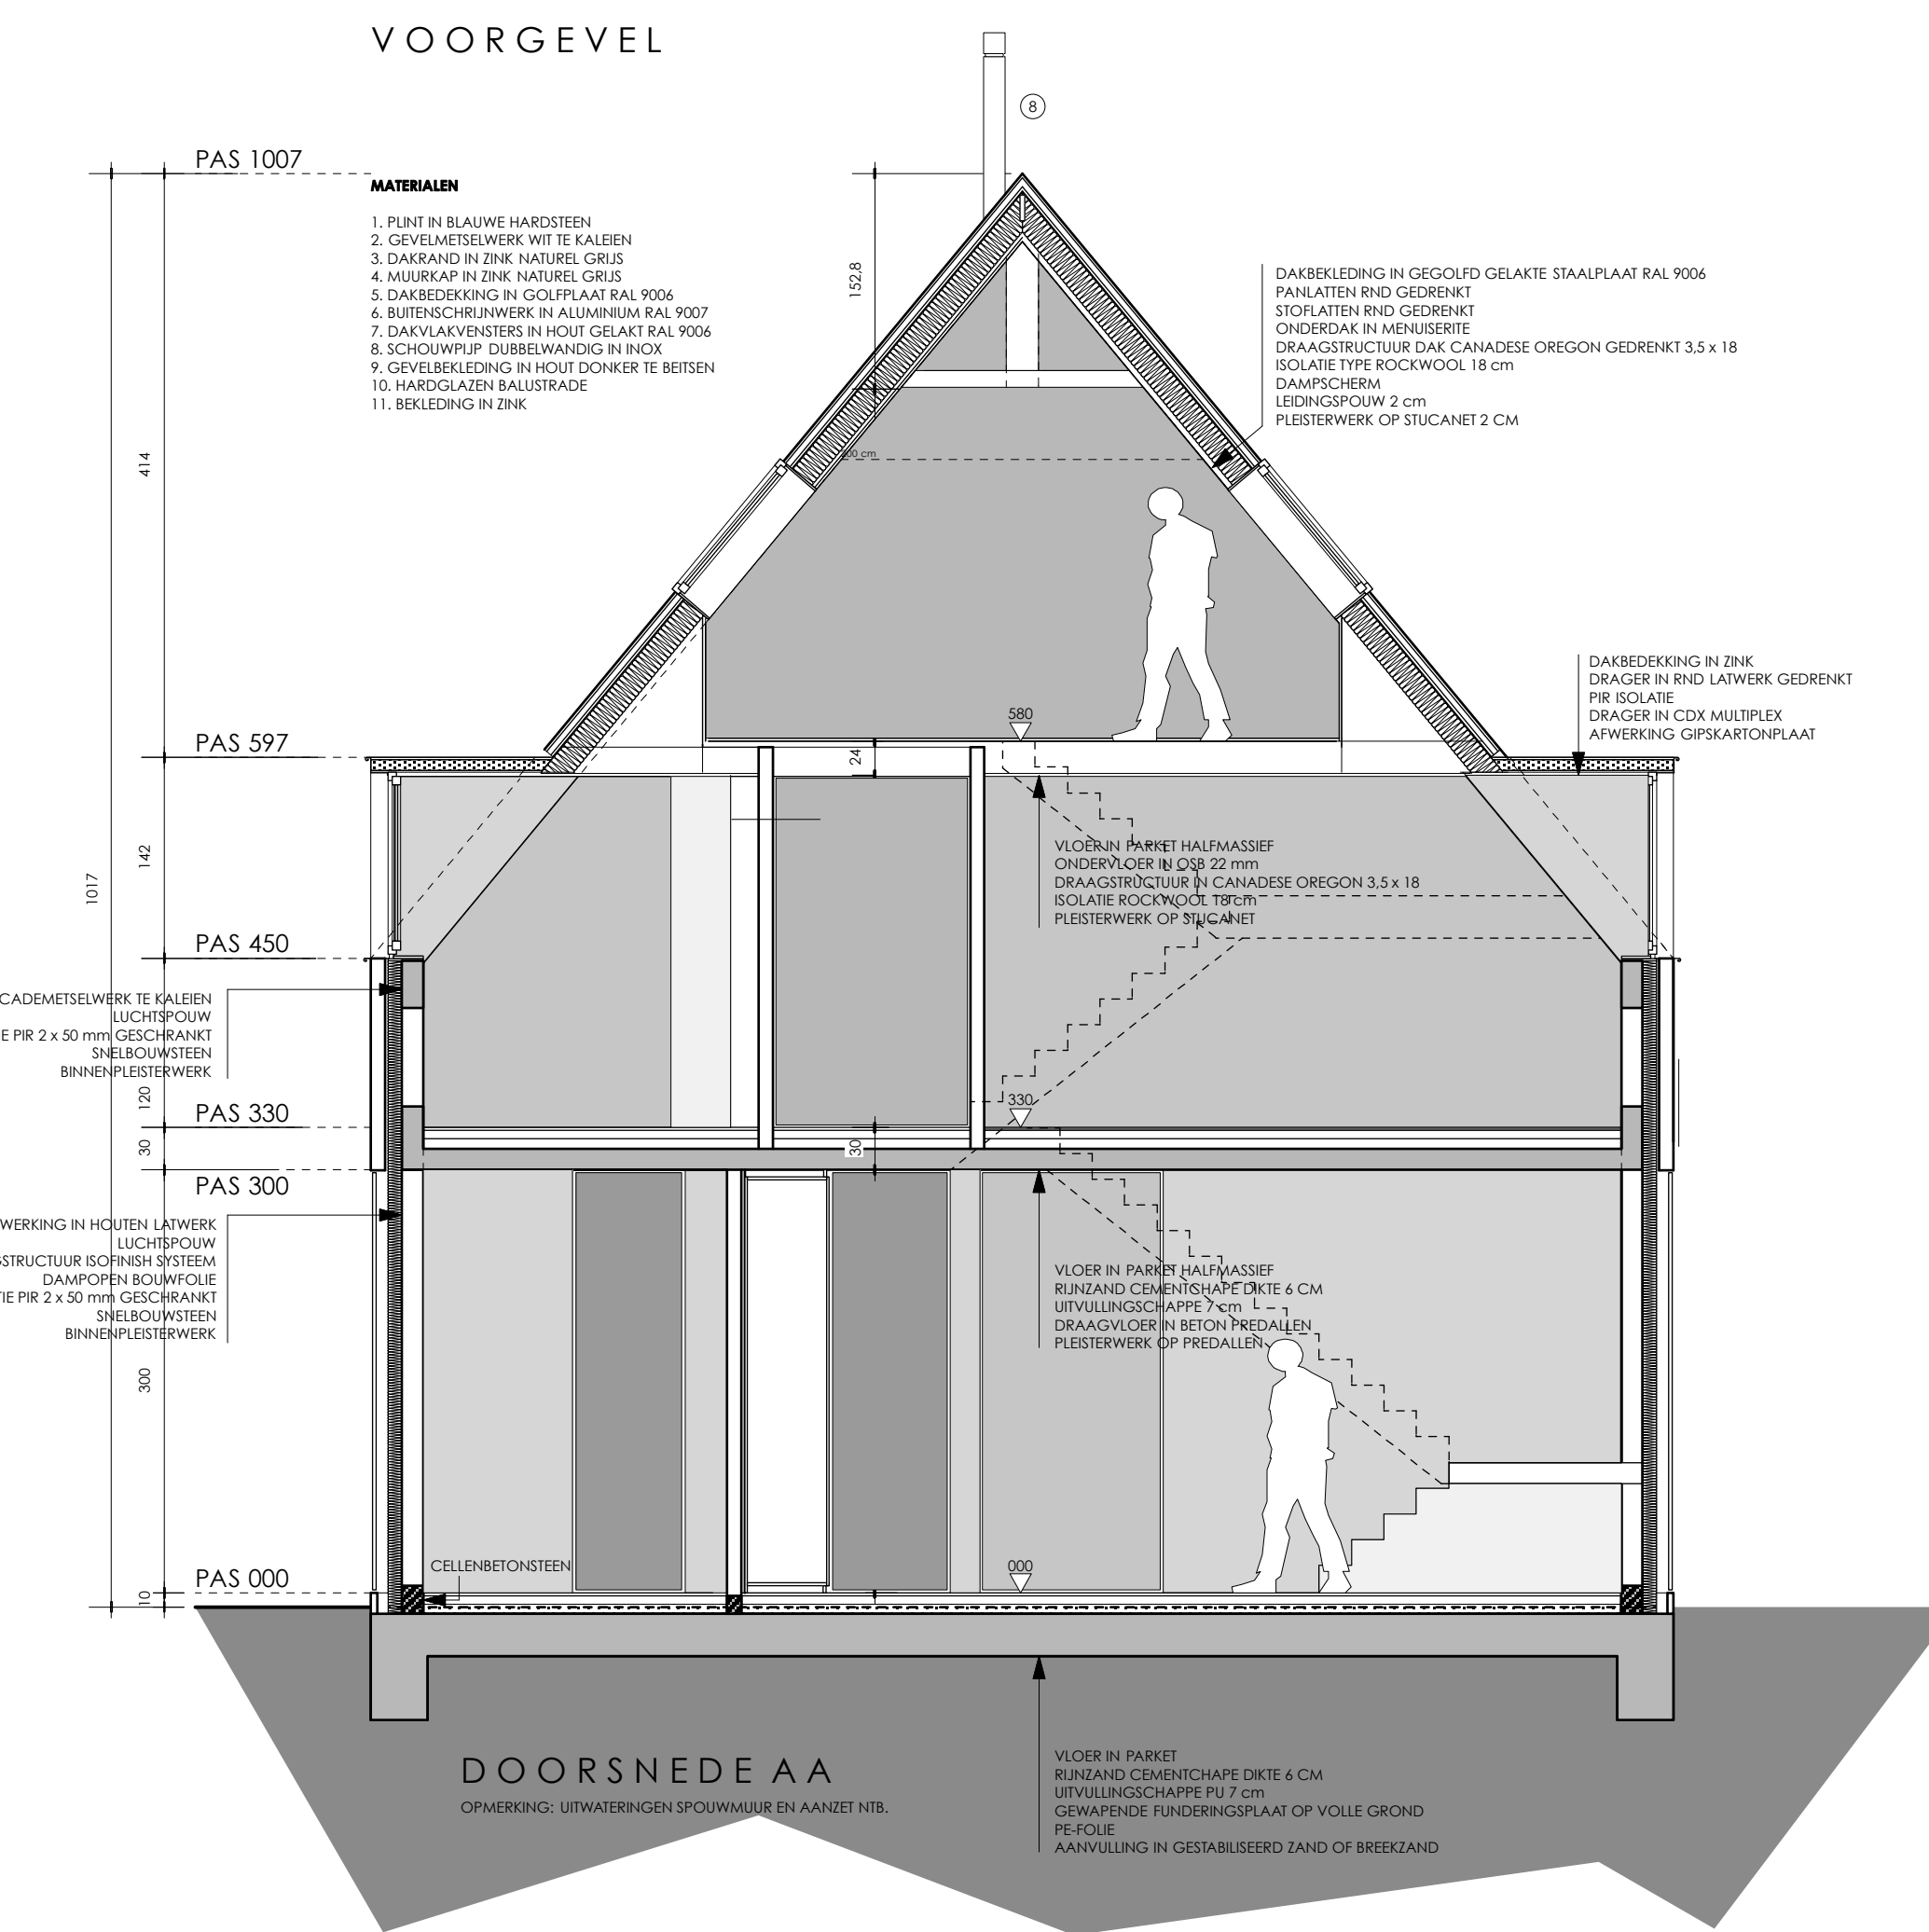

DOORSNEDEN AA

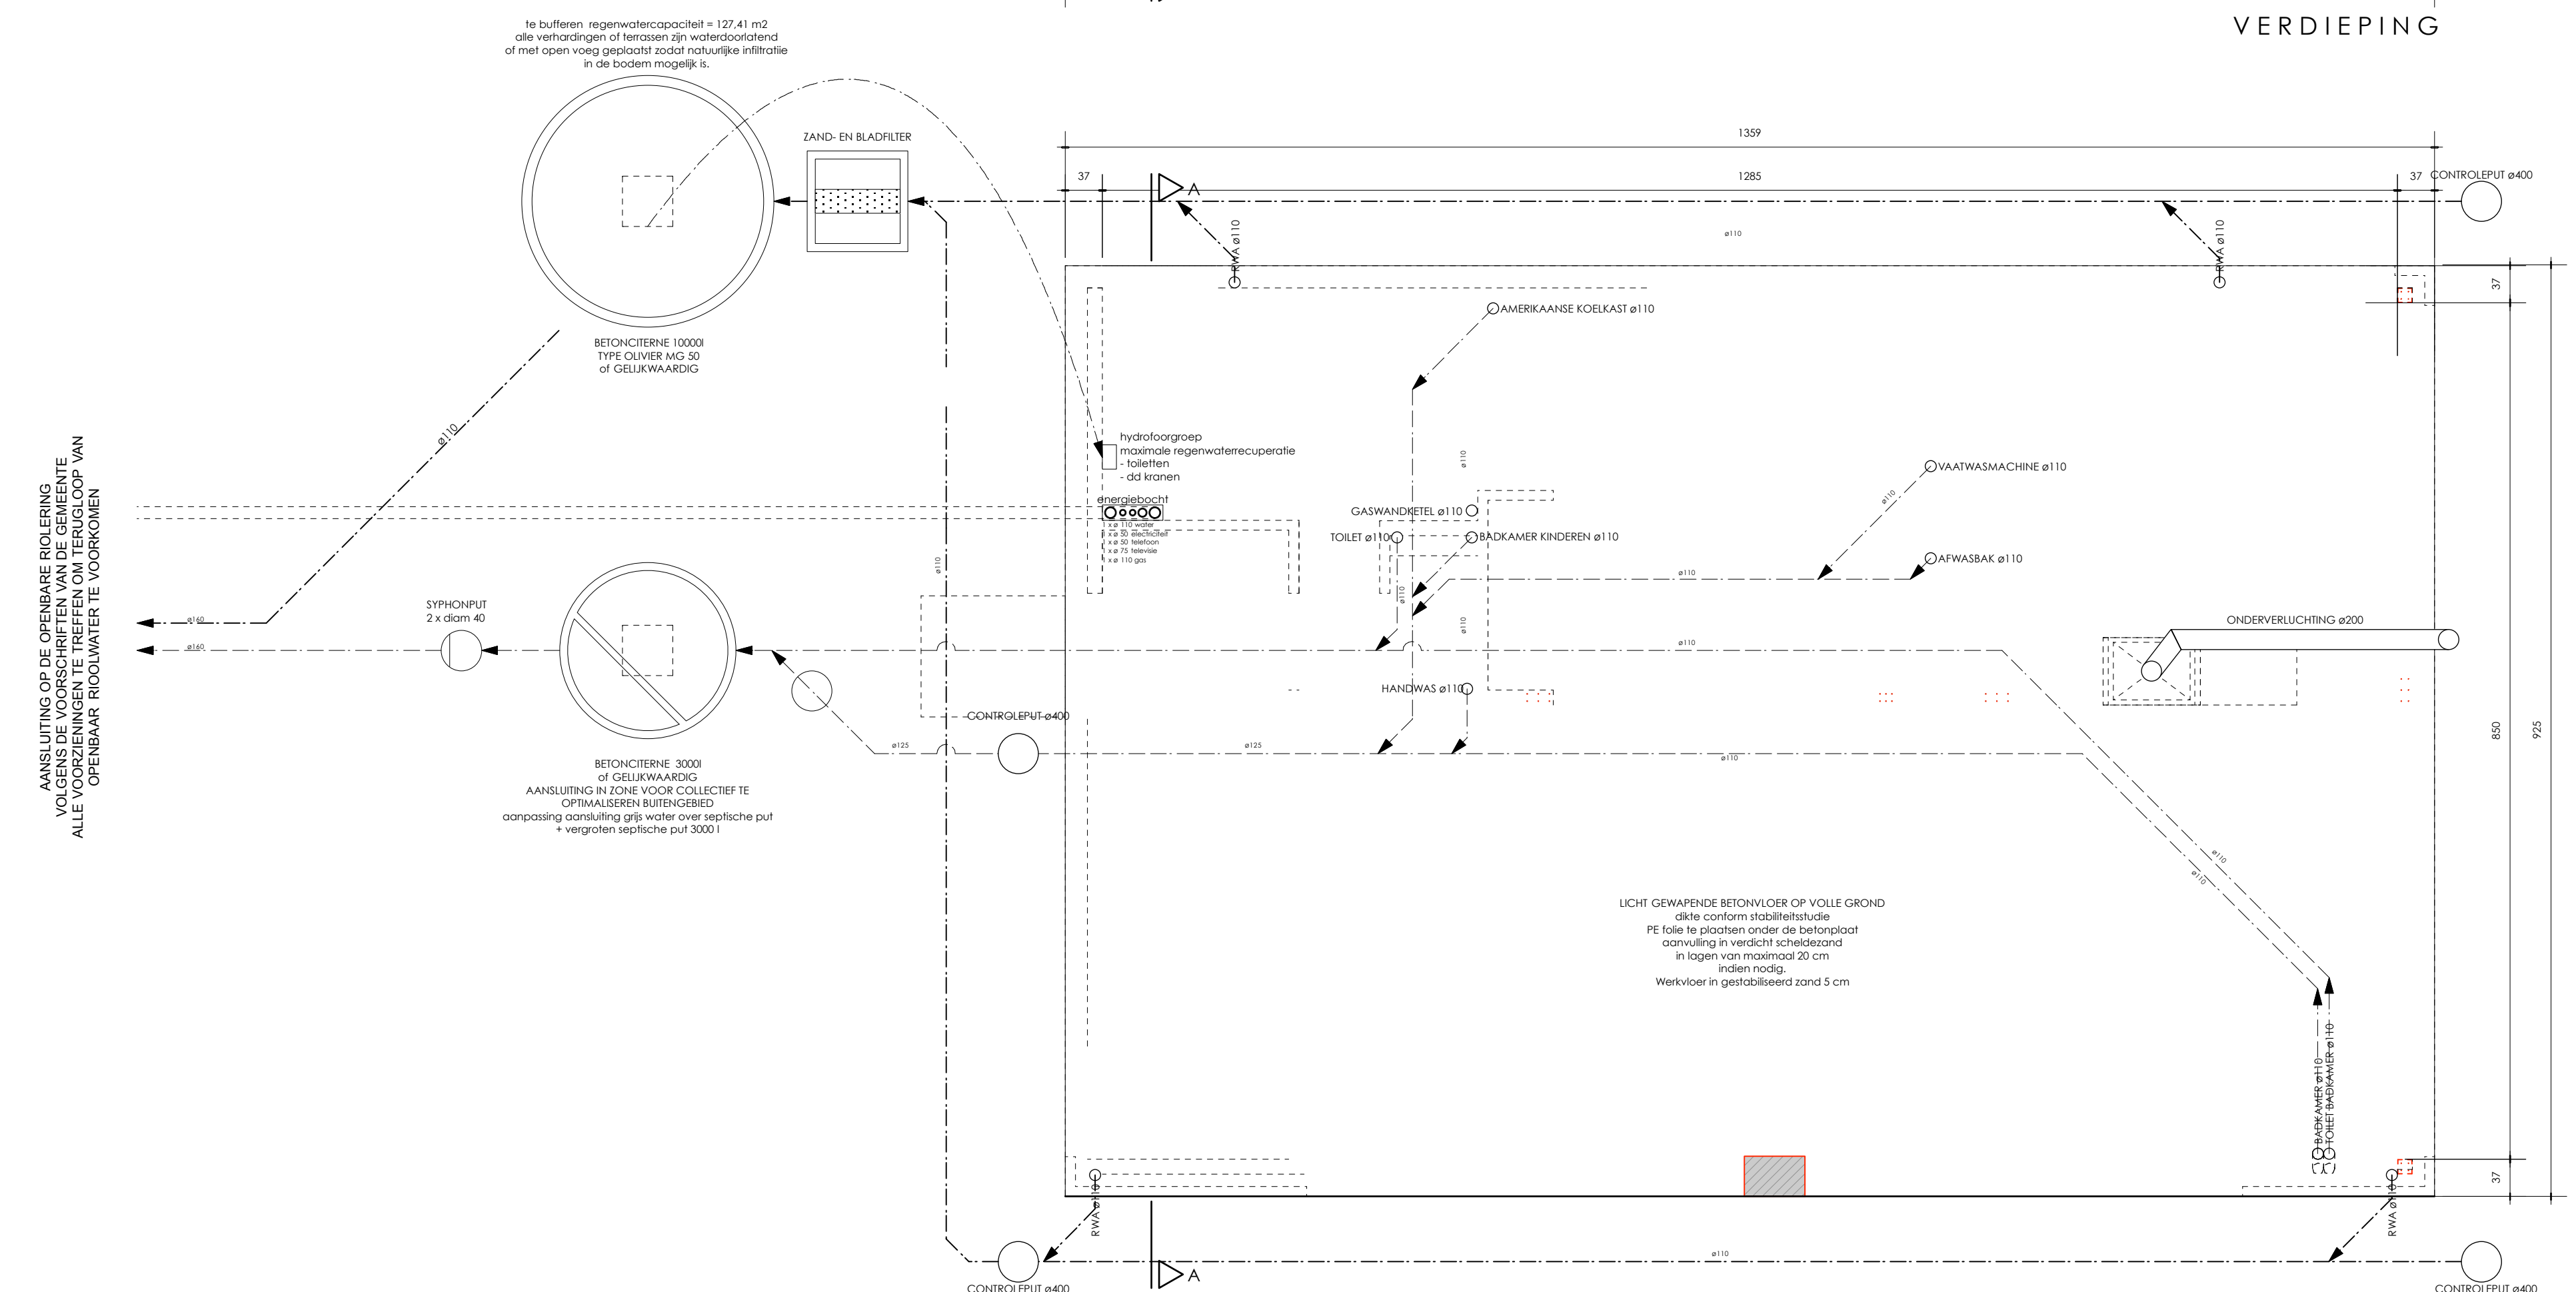

FUNDERING & RIOLERING

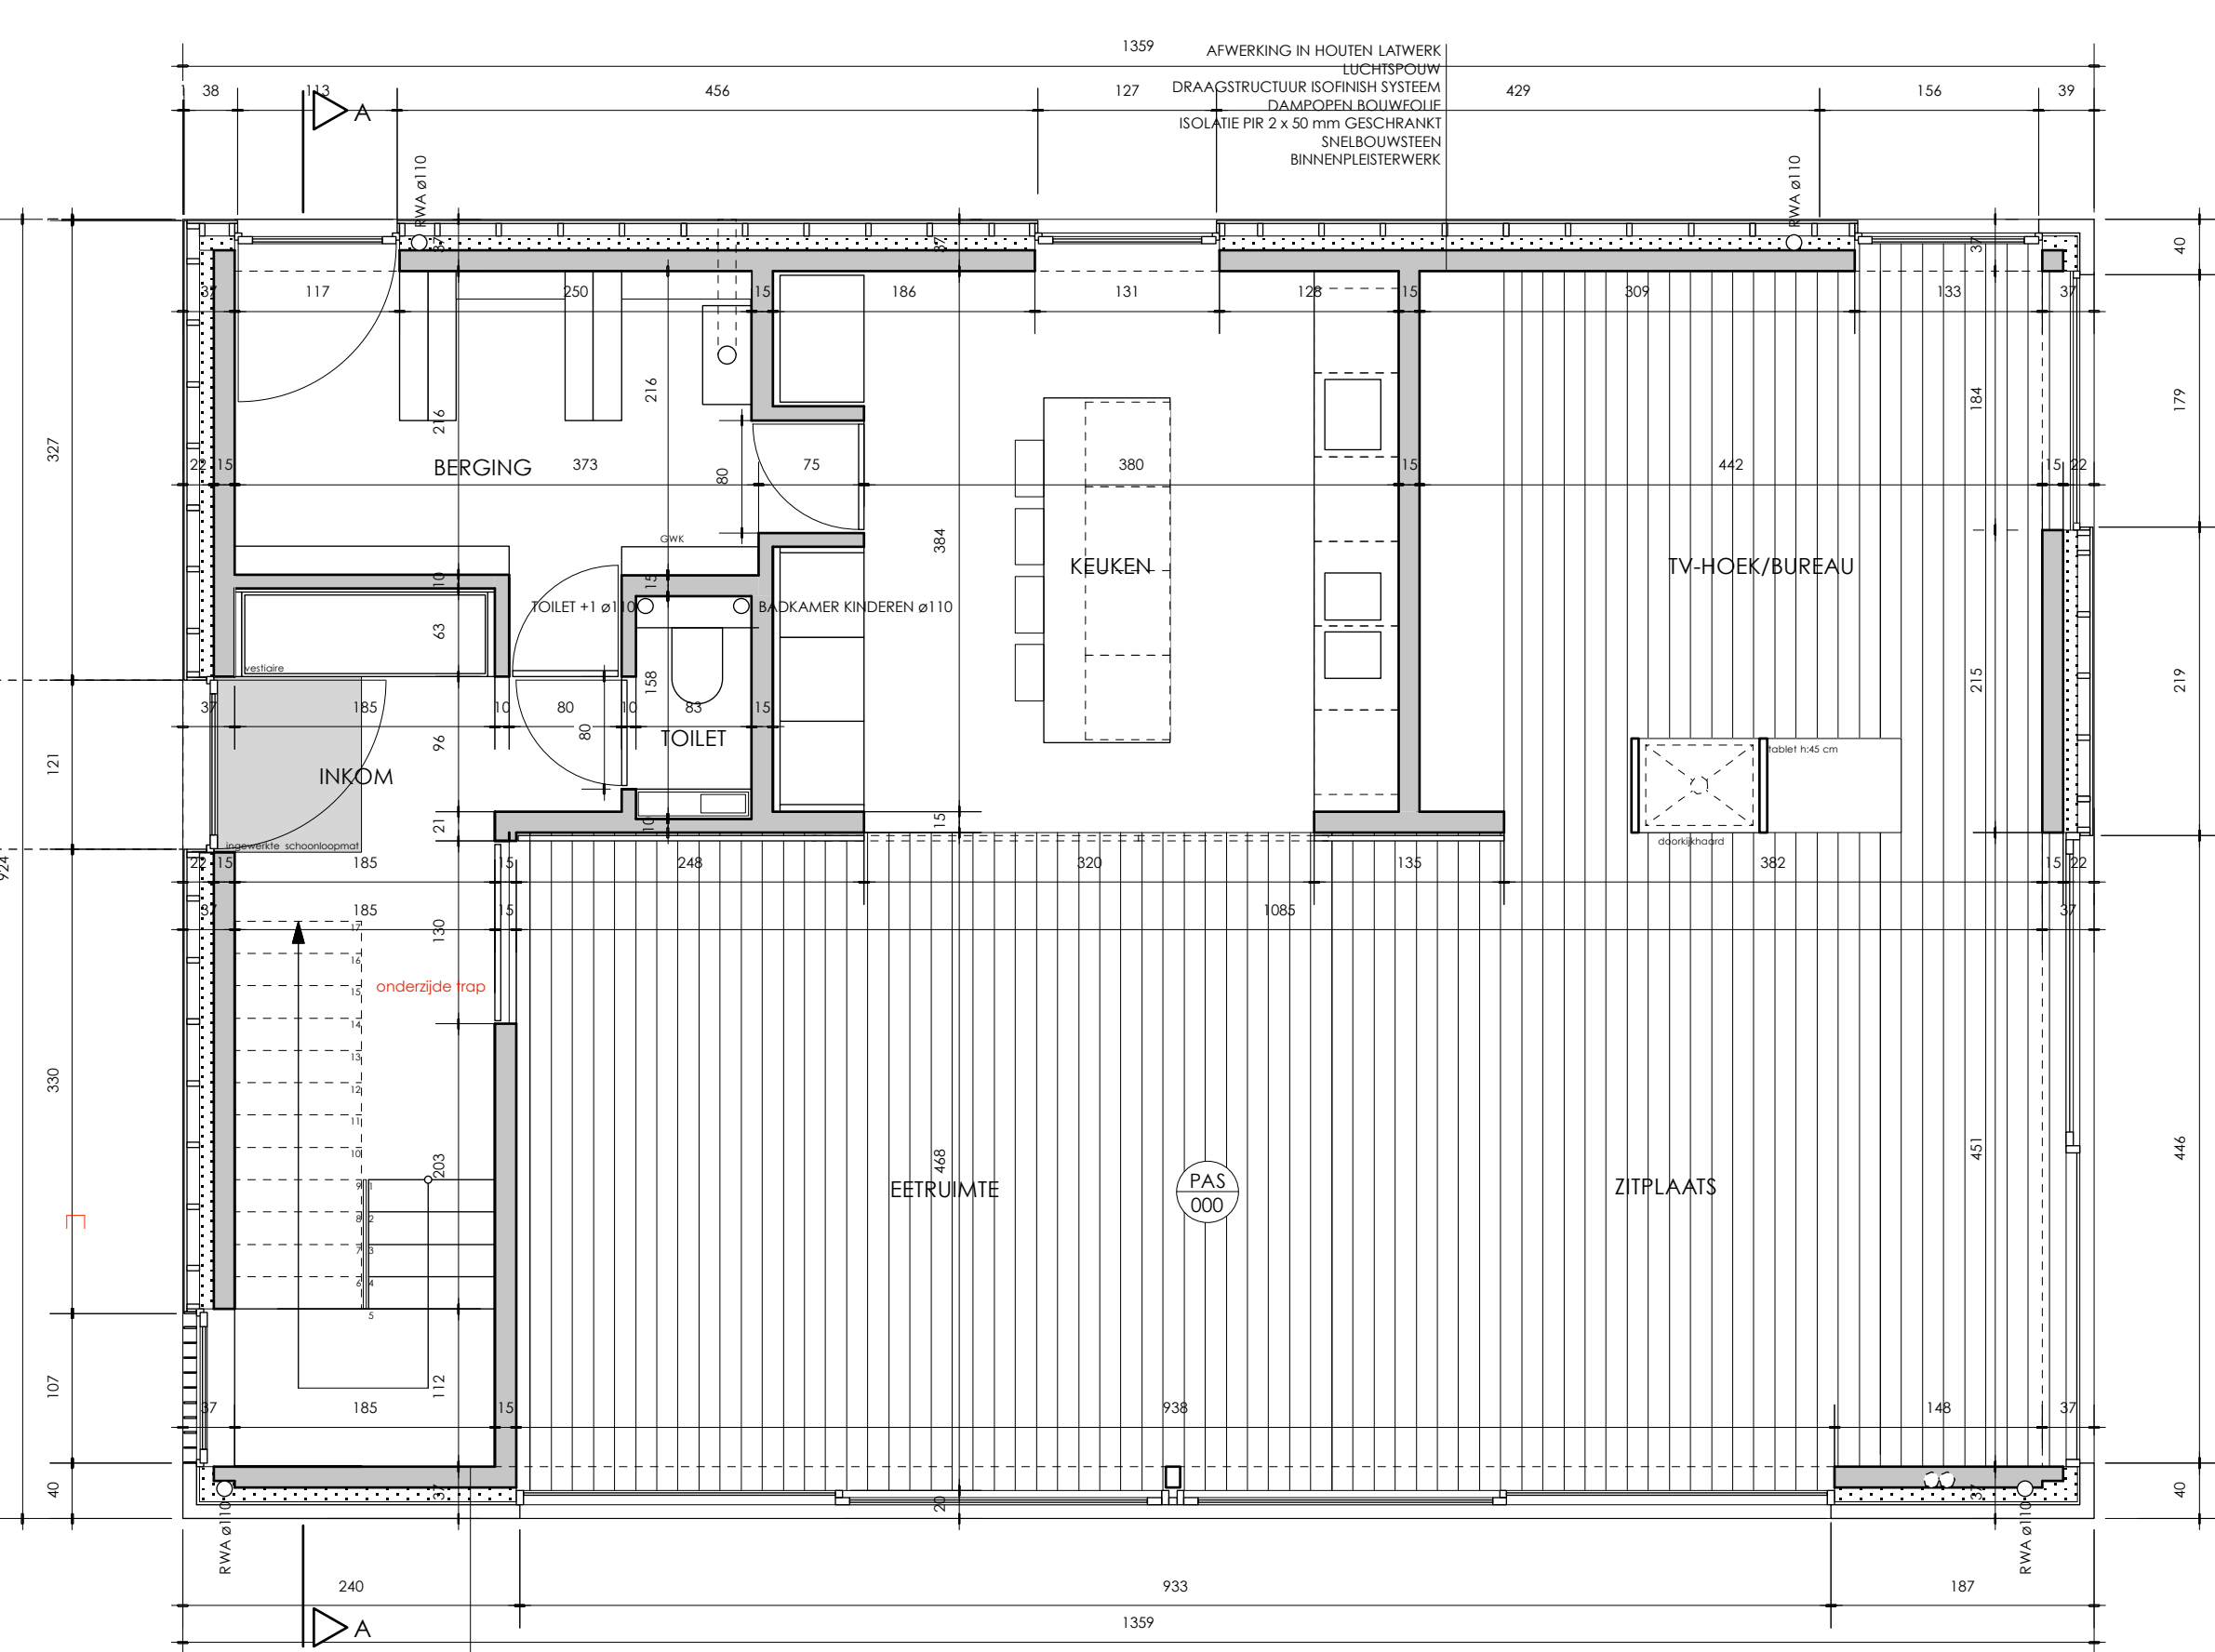

GELIJKVLOERS

OPMERKING/ VOORGESTELDE LEIDINGDIAMETERS ZIJN APPROXIMATIEF ZIJN MAKEN HET ONDERWERP UIT VAN AFZONDERLIJKE STUDIE OP TE STELLEN DOOR DE AANNEMER SANITAIR

ARC.on architecten BVBA
 united people. different minds. one goal. one vision.
 1100 Brussel
 T +32 (0) 27 47 57 27
 M +32 (0) 475 84 84 84
 www.arc.onarchitecten.be

Ingeleverd op de tabel van architecten van de Oek van Architecten van de provincie Oost-Vlaanderen.

DOSSIER 1211

OPDRACHT: HERBOUWEN VAN EEN ZONEVREEMDE WONING NA AFBRAAK VAN BESTAANDE TOEGANG

BOUWHEER: Dhr & Mw Peter Claeys - Sofie Hendrickx
 Hoegaartsestraat 47
 9070 Loozele
 Tel: +32 474 573 237

BOUWPLAATS: Brandenborghstraat 54
 9200 Loozele
 Kadasteraal gebied 1A1 Laarne 1ste Afdeling / Sectie 8/ nr 224g en 225a deel

PLANNEN: FUNDERING & RIOLERING 1/50
 GELIJKVLOERS 1/50
 VERDIEPING 1/50
 ZOLDER 1/50
 GEVELS 1/50
 DOORSNEDEN 1/50

DOSSIER VOOR UITVOERING

PLANNUMMER: 1/1

DATUM: 24.02.2014

WIZIGINGEN: 1/1

VOOR AFKEURD: de architect de bouwheer de aanneemer

ADVIES VAN DE GEMEENTE: