


De Pinte, 1ste afdeling/De Pinte, sectie C,  
114z, ex.114a2, 114b2 & 117r

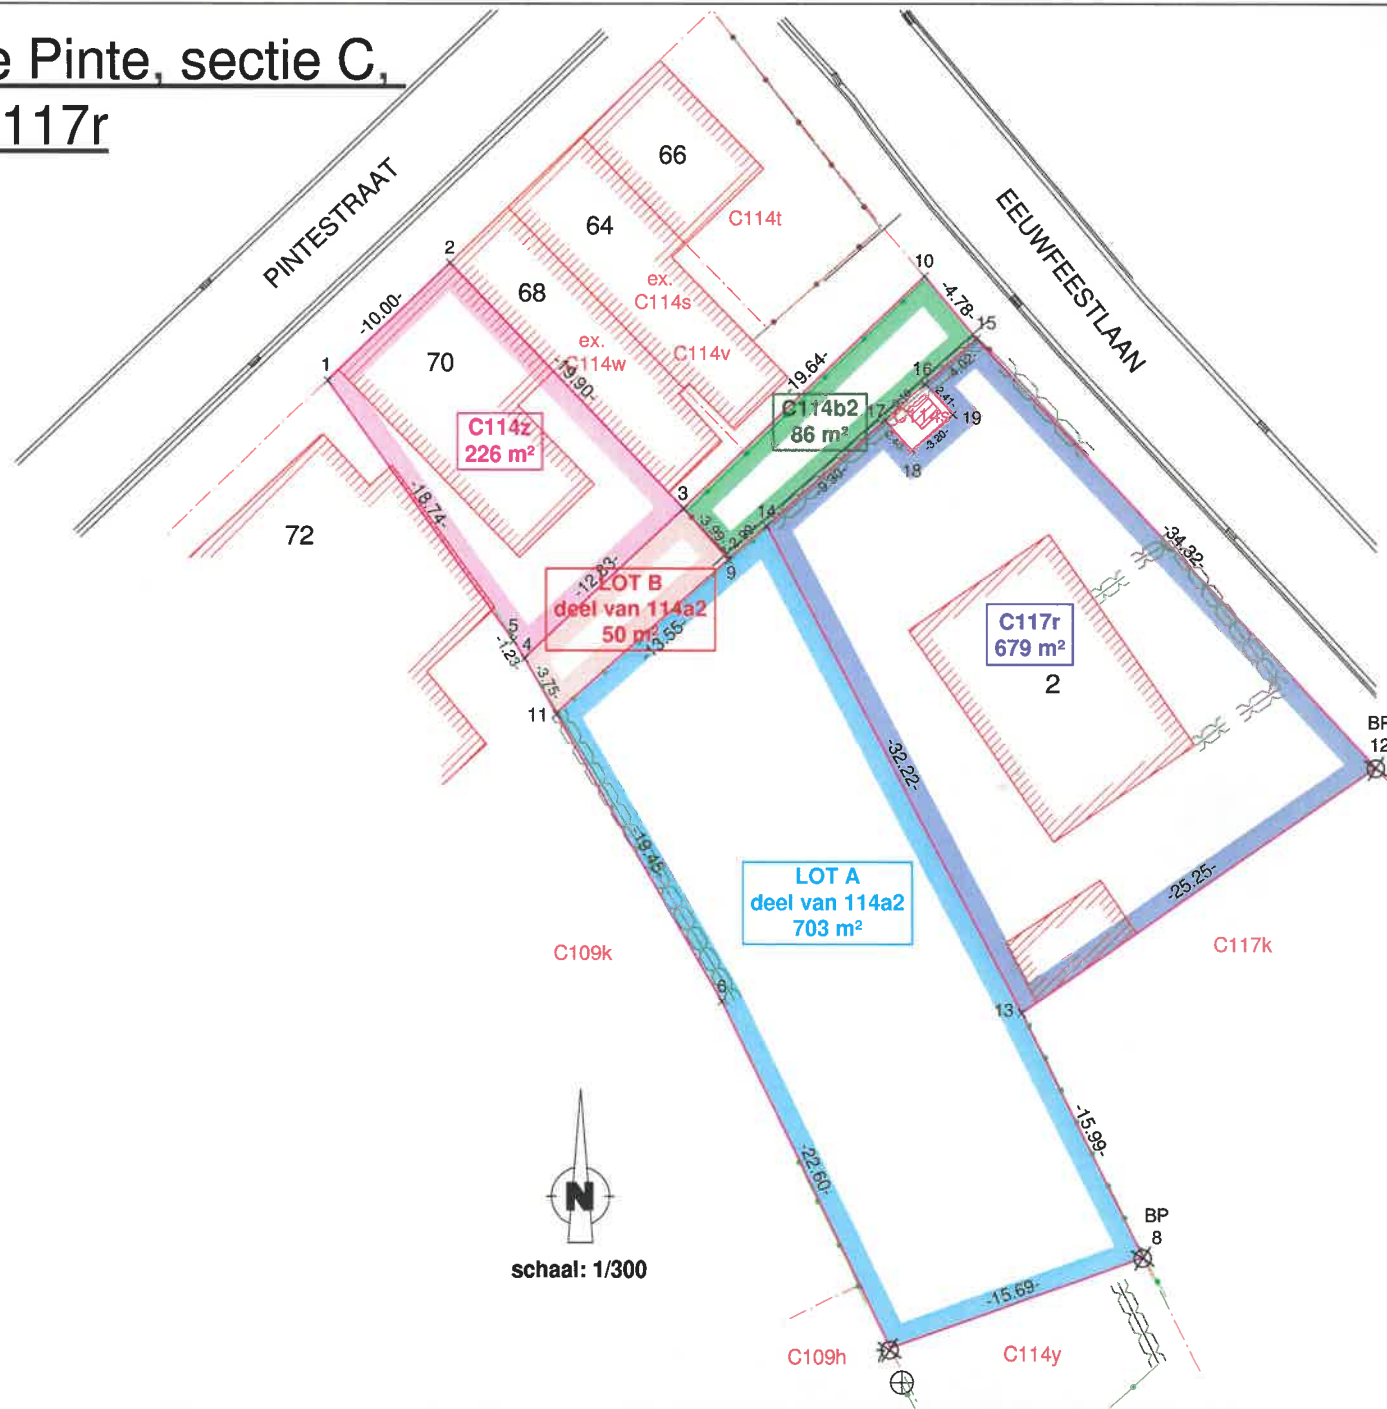

**LEGENDE**

- perceelsgrens
- gebouw aan de grond
- - - kadastrale perceelsgrens
- ⊗ grenspaal (BP: bestaande paal)
- × niet gematerialiseerd grenspunt
- = straatkolk
- ⊕ betonstijl
- poort
- afsluiting draad
- afsluiting hout
- = haag



schaal: 1/300