


PERCEELSGRENS

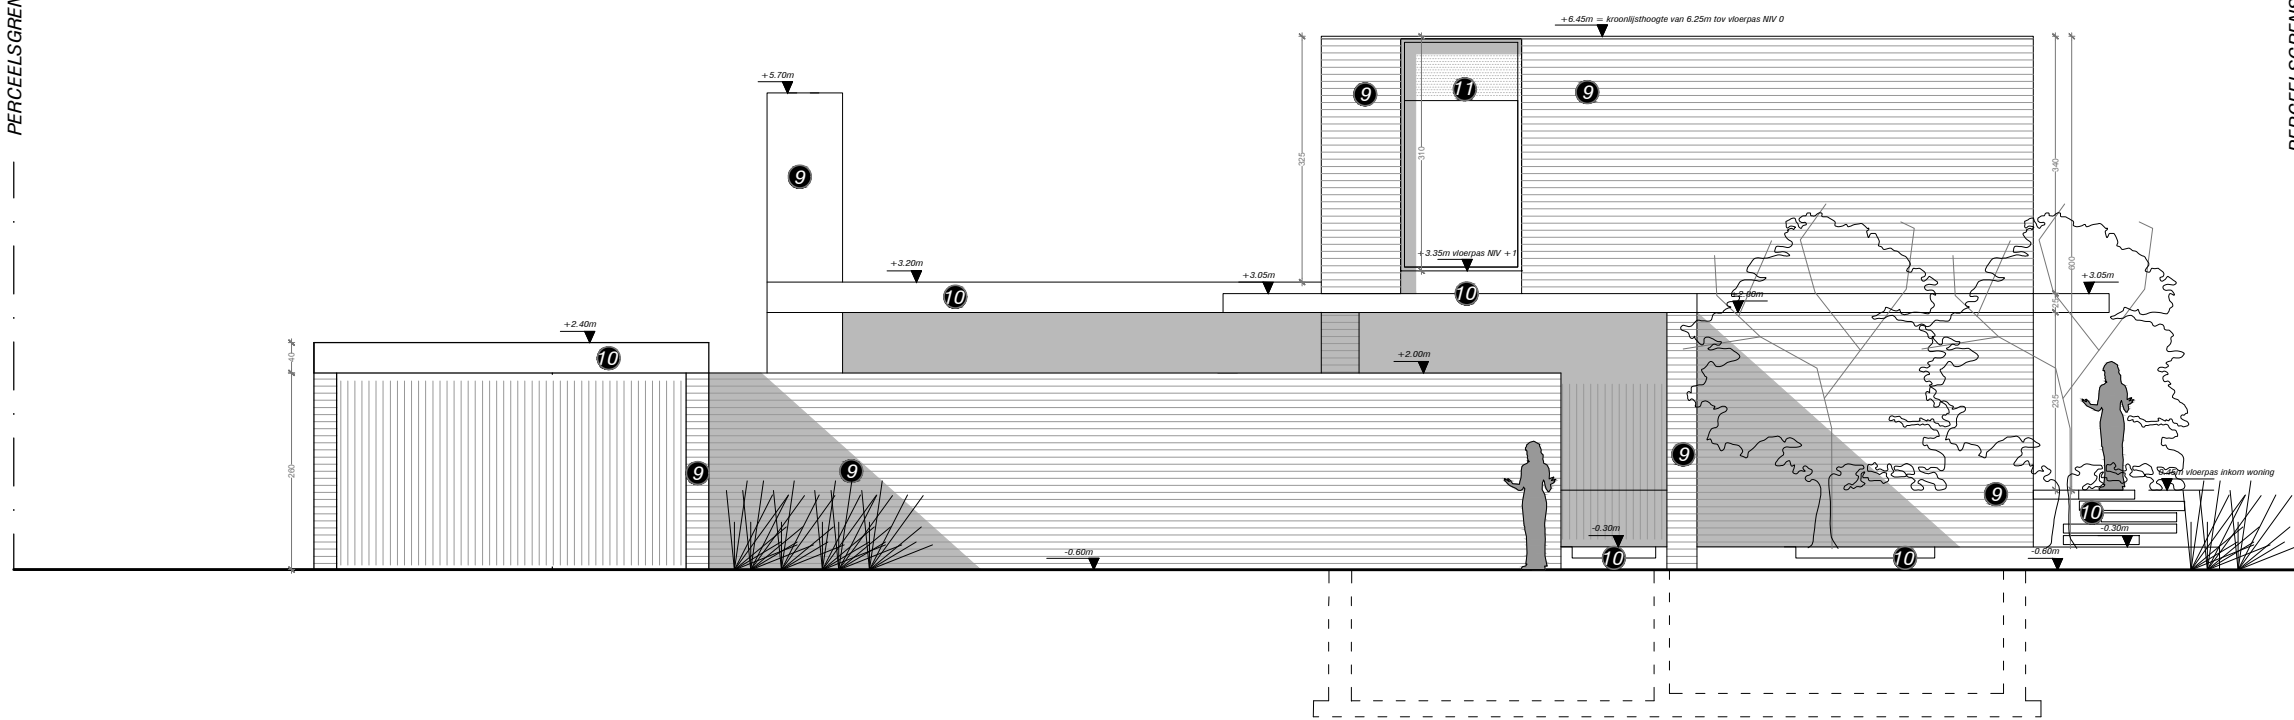

PERCEELSGRENS

- 9 GEVELSTEEN wit-grijs
- 10 ARCHITECTONISCH BETON wit
- 11 ALUMINIUM wit gelakt
- 12 ALUMINIUM geanodiseerd, bronskleurig
- 13 ZINKEN KRAAL

NOÉMI

Casselrylaan 1, 9800 Astene

BRIL - DE RYCKE

Emiel Clauslaan 95, 9800 Zottegem

Zuidgevel Carport

nieuwe toestand
schaal 1/100

