

# TECHNISCH BUREAU VERBRUGGHEN

VZW



Controleorganisme erkend door het ministerie

ZETEL ANTWERPEN  
Van der Sweepstraat 3 bus 44  
2000 Antwerpen  
Tel. 03 216 28 90  
Fax 03 238 86 65  
ZETEL BRUSSEL  
Clovislaan 15  
1000 Brussel  
Tel. 02 230 81 82  
Fax 02 230 80 08

**BTV OVL**  
Youri De Graeve 115  
GSM 0494 / 49.90.35  
Fax 09/387.08.47 - Bureel 09/252.45.45

O. ref.: 406 MS

U. ref.: \_\_\_\_\_ VERSLAG NR.: ms 050518109

## PROCES-VERBAAL OVER HET ONDERZOEK VAN EEN ELEKTRISCHE LAAGSPANNINGSINSTALLATIE

ADRES INSTALLATIE: Oscar Deconghstraat 35

9750 Zingem.

EIGENAAR: Maatens Lien

Adres: St. Jansbeem 21 9830 Asper.

OPDRACHTGEVER: Coppens Koem. AEIC

Adres: Petegemshoofd 32 9870 Machelen.

INSTALLATEUR: idem.

Adres: \_\_\_\_\_

BTW of IK: 0870.504.328

STROOMLEVERANCIER: Electrabel.  
Ref.: \_\_\_\_\_ Teller nr. \_\_\_\_\_  
Index: \_\_\_\_\_

Datum van het onderzoek: 18/05/2005 Aard van het onderzoek: gelijkvormigheidsonderzoek - ~~controle~~ onderzoek volgens: (AREI art. 270) (AREI art. ~~271~~) (AREI art./276) (ARAB art. ~~262~~) (T.R. art./231) (Voorschr. stroomlev.) \_\_\_\_\_

Aard installatie: Nieuwe - Uitbreiding - Wijziging - Voorlopig - Verzwaring: Type der lokalen: Woning.

Begin werken: Fundering voor-na 1.10.81 - Elektrische installatie voor-na 1.10.81 - 1.1.83 AREI art.86 \_\_\_\_\_

Aansluiting: Spanning 2x230 V Bescherming van de aansluiting Aut max 40 A

Voedingskabel hoofdbord: 2 X 10 mm<sup>2</sup> Alg. schakelaar: type Duff. 40A/300mA

Type van de aardelektrode: lus - baren - penen - horizontale geleider Schema: TT \_\_\_\_\_

Aantal borden: 1; Aantal eindstroombanen: 23; RA: 4,40 Ohm; RI tot 50,00 MOhm

BESCHRIJVING: \_\_\_\_\_

zie eenheidschema's & situatieschema's

Vastgestelde inbreuken en/of nota's: <u>NOTA: - Veiligheidsmaatregelen, kleven &amp; buskammermerk nog niet geplaatst.</u>	PROCES-VERBAAL VAN HET GELIJKVORMIGHEIDSONDERZOEK
	gezien op <u>25/5/05</u>
	de aangestelde van de stroomverdelers naam: <u>Aug</u>
	handtekening: <u>[Handtekening]</u>


PLICHTEN VAN DE EIGENAARS, BEHEERDERS OF HUURDERS: Zie keerzijde (1)

BESLUIT

1. De installatie is conform. De algemene ADS werd verzegeld en de ééndraads en situatieschema's werden voor gezien getekend. De installatie dient opnieuw gecontroleerd uiterlijk op 18/05/2030 (art. 271 AREI) alsook vóór de ingebruikname van elke belangrijke wijziging of beduidende uitbreiding, uitgevoerd voor deze datum.
2. De installatie is niet conform.
3. De installatie mag in dienst blijven indien zonder vertraging wordt voldaan aan de vastgestelde inbreuken en de gepaste maatregelen getroffen worden opdat de installatie geen gevaar vormt voor personen of goederen. De installatie is niet conform. De installatie dient opnieuw gecontroleerd te worden uiterlijk op \_\_\_\_\_

DE AGENT-ONDERZOEKER: 406 MS  
nr. + naam + handtekening [Handtekening]

De directeur,

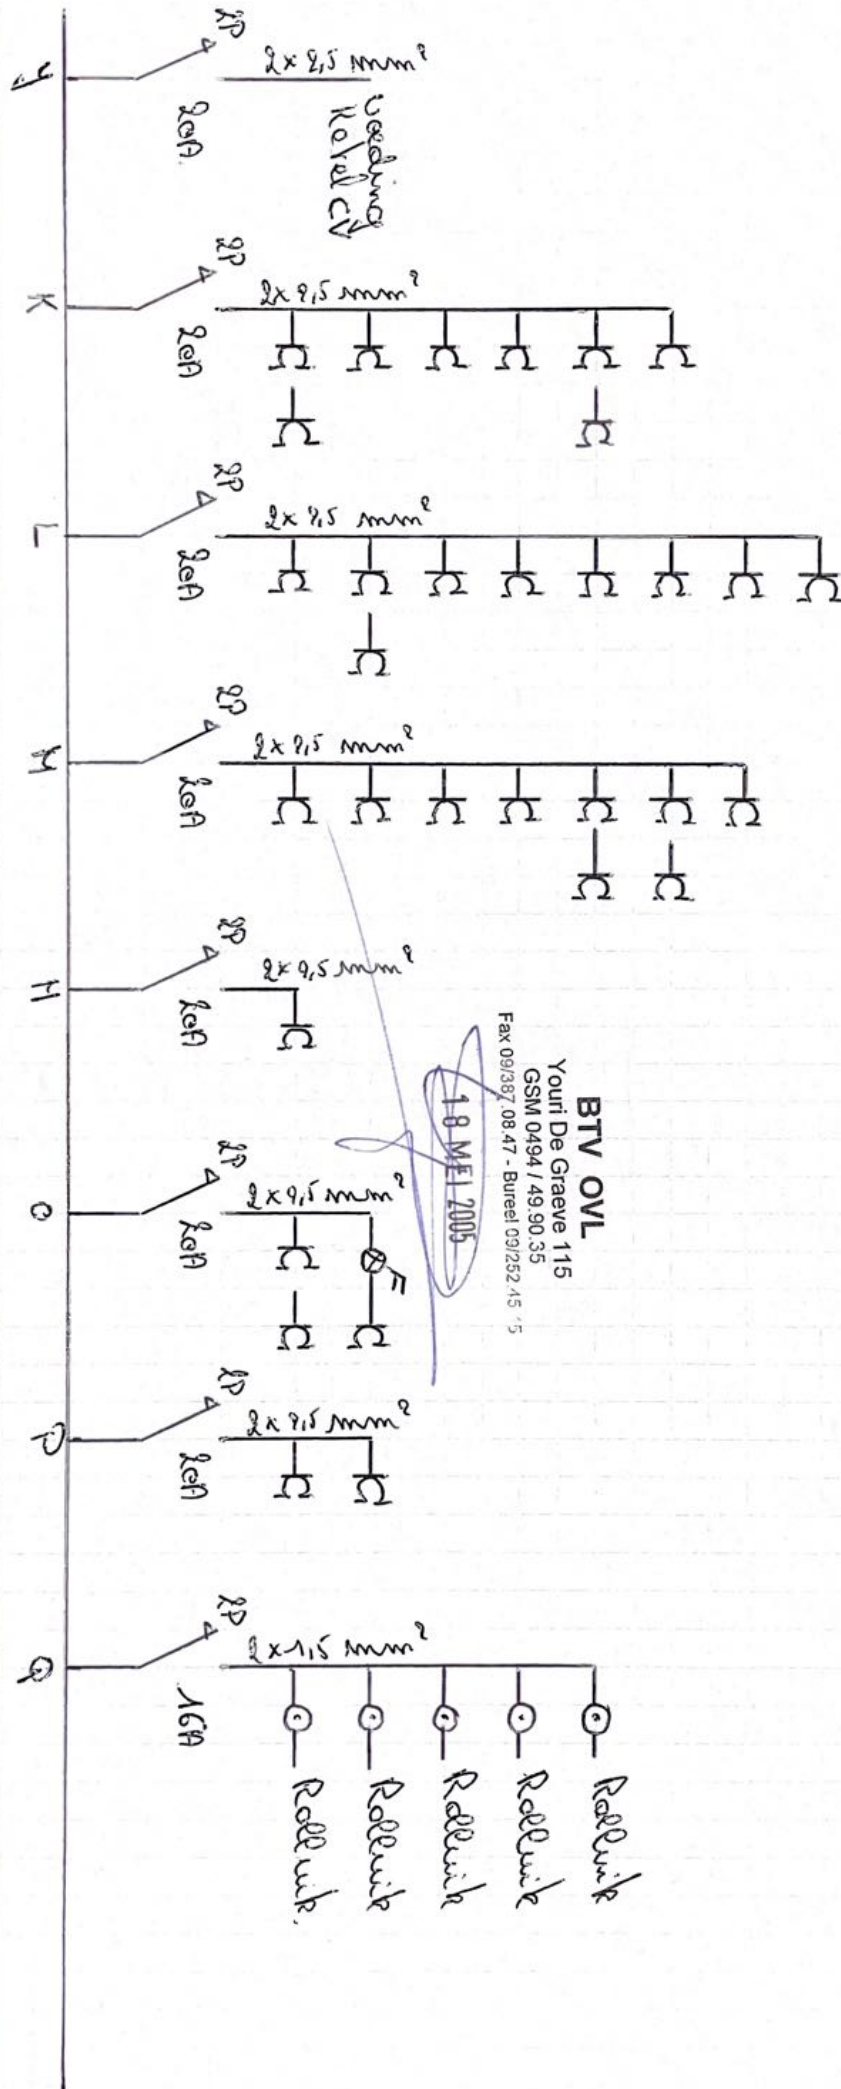

BTU OVL  
 Youri De Graeve 115  
 GSM 0494 / 49.90.35  
 Fax 09/387.08.47 - Bureel 09/252.15.15

18 MEI 2005



**BTV OVL**

Youri De Greve 115

GM 03017

FEN 09/07 08


18/MLL-2005

5.45

*[Handwritten signature]*

4x 20mm<sup>2</sup>


4eA / 3e0m A.

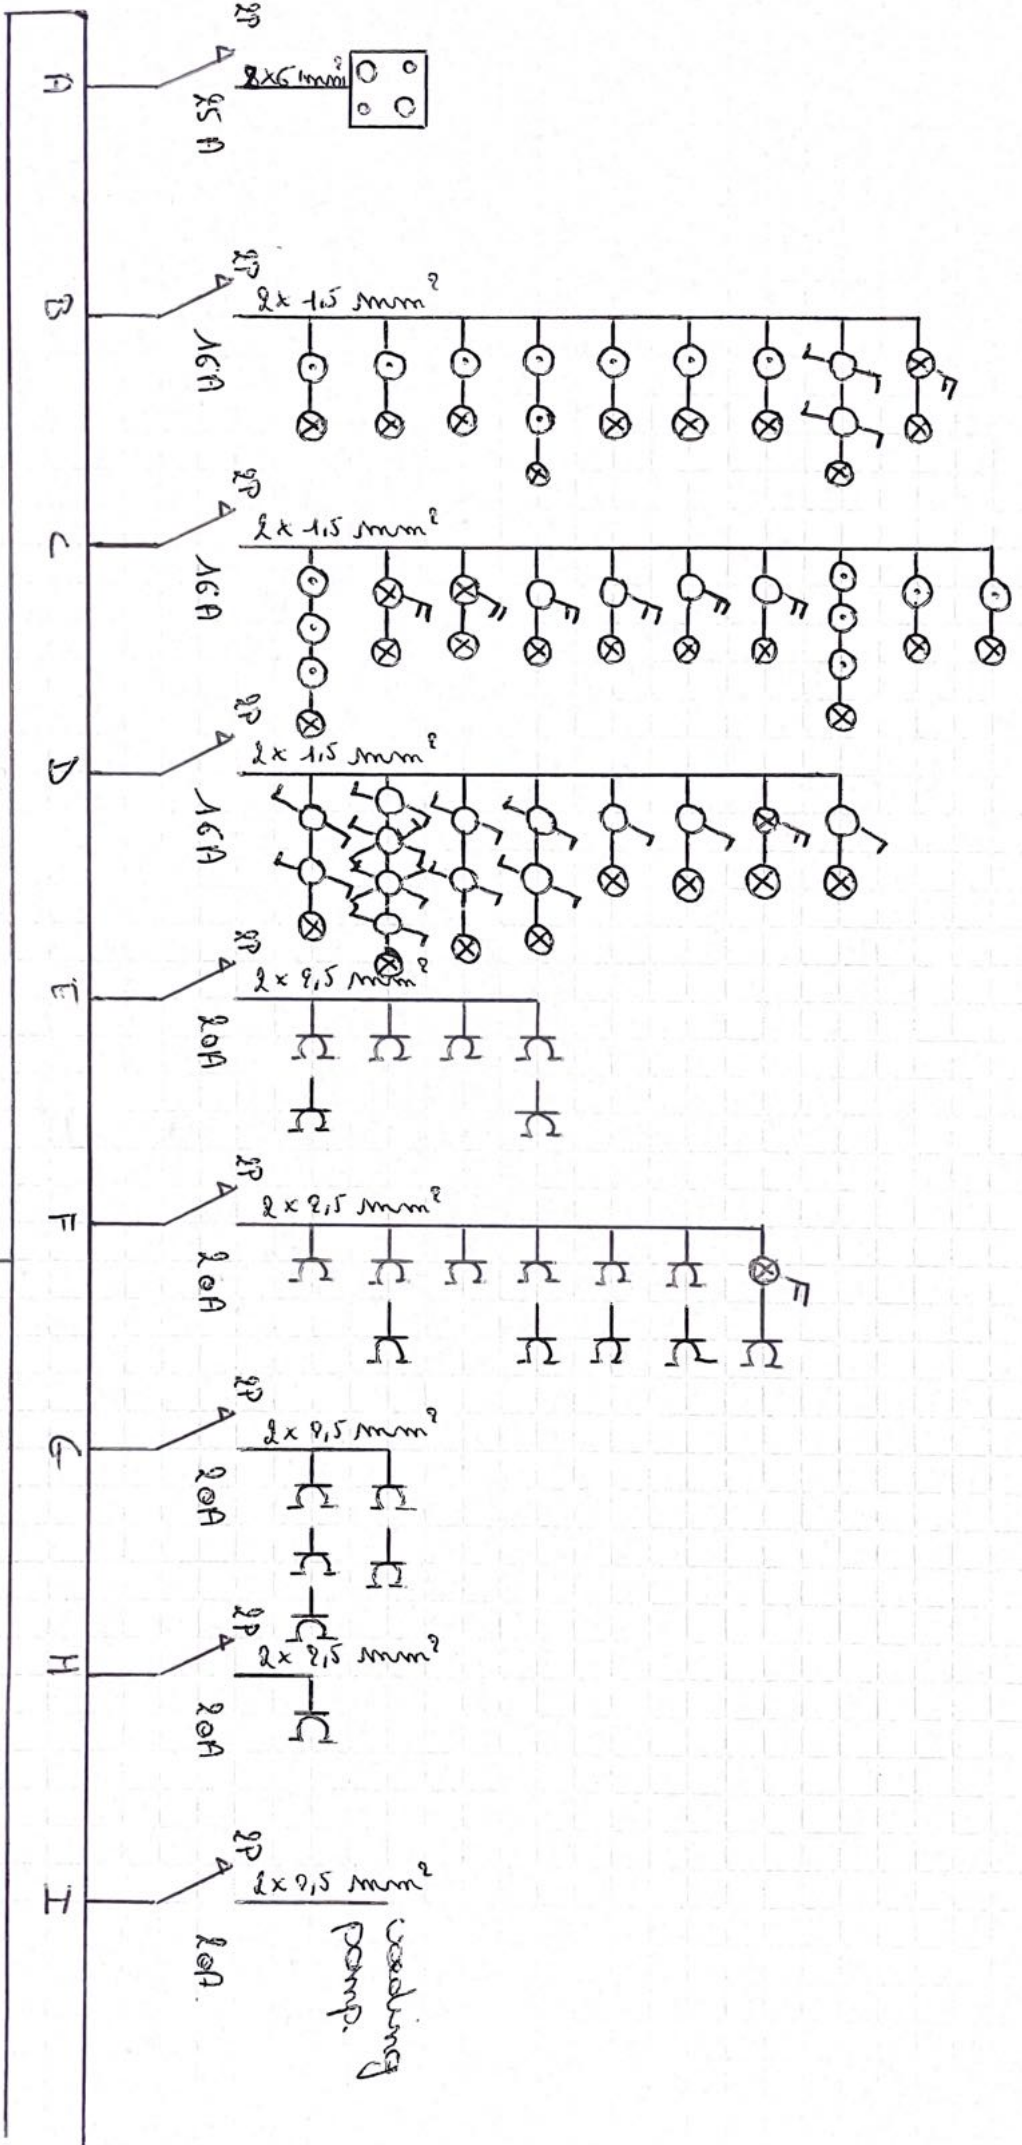

**BTV OVL**

Youri De Graeve 115  
GSM 0494 / 49 90 35  
Fax 09/87-0847 - Burol 09/252.45.45

18 MEI 2005

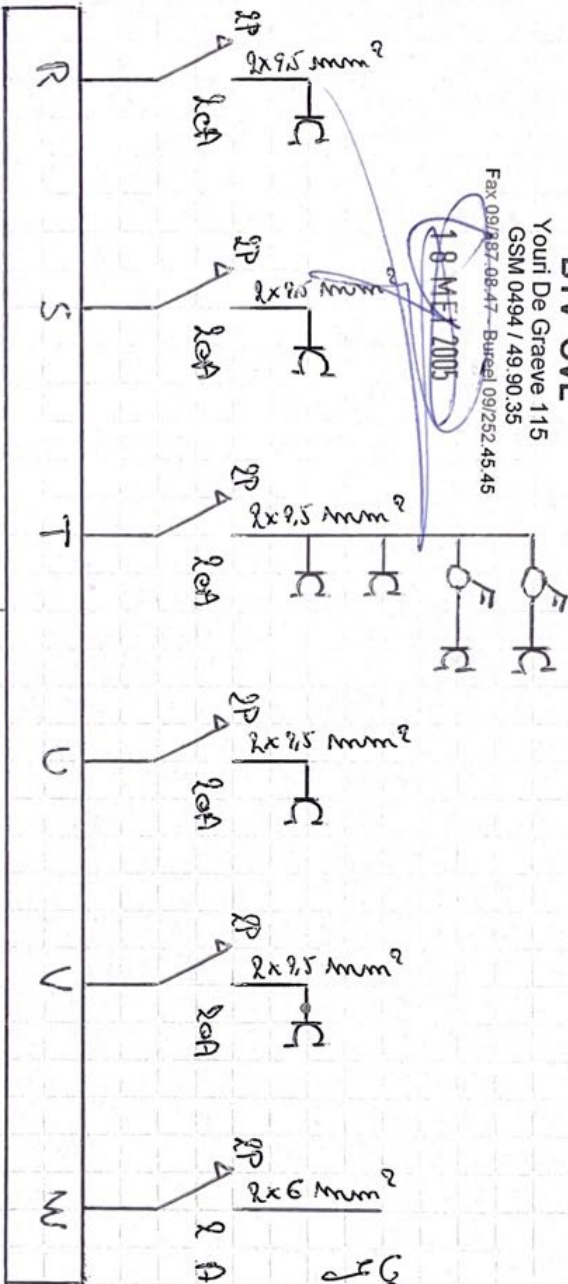

geleiding  
faculteit