


Gent 25ste Afdeling sectie D

Schaal 1/250

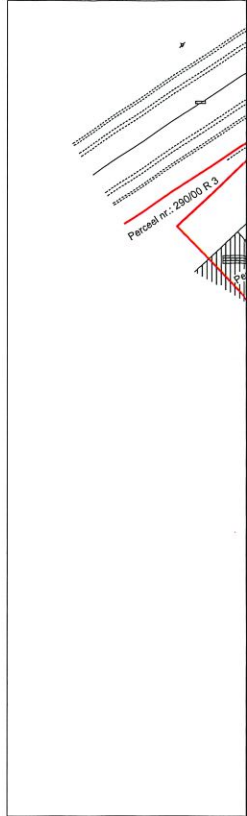

Verdeling loten



Coördinatenlabel - Lambert 72

NR	X	Y
1	101209.710	190860.750
2	101216.138	190866.890
3	101217.061	190867.737
4	101220.781	190865.671
5	101236.314	190849.201
6	101239.213	190851.966
7	101221.534	190870.704
8	101257.582	190826.647
9	101239.012	190808.595
10	101218.180	190830.700
11	101225.710	190835.310
12	101223.929	190842.048
13	101224.890	190836.930
14	101231.119	190844.263
15	101222.120	190847.920
16	101290.624	190797.439
17	101255.199	190792.128

Legende Lijnen

- Afsluiting betonnen stijen
- Afsluiting houten stijen
- Afsluiting metalen stijen
- Haag
- Grenslijn

LEGENDE PUNTEN

- Bestaande grenspaal
- Nieuw te plaatsen fenopaal
- Nagel
- Gebouwen



d)

PROCES-VERBAAL van OPMETING

Ik, ondergetekende Landmeter-Expert, Anthony Van Quickelberghe,

gevestigd te 8780 Oostrozebeke Gentstraat 35a
beëdigd voor de rechtbank van eerste aanleg te Kortrijk,

ben op 18 oktober 2022 overgegaan tot het opmeten van een perceel gelegen te Gent,
Beukenlaan, kadastraal gekend als Gent, 25ste afdeling, sectie D nr 300/00 S.

Anthony Van Quickelberghe (Signature)
Digitaal ondertekend door Anthony Van Quickelberghe (Signature)
Datum: 2023.01.10 08:54:56 +01'00'



Naar eer en geweten opgemaakt door:
ing. Anthony Van Quickelberghe
Lan 131555

Ing. Anthony Van Quickelberghe
Landmeter - Expert

Gentstraat 35a
8780 Oostrozebeke
0494 41 95 11
info@landmeter-avg.be
www.landmeter-avg.be

BTW BE 0537 721 111

Ondertekend "ne varietur" door de partijen,
en ons notaris Manuel Van Hoof te Gent,
tweede kanton, als bijlage aan de akte
van zijn ambt van 26 / 01 / 2023

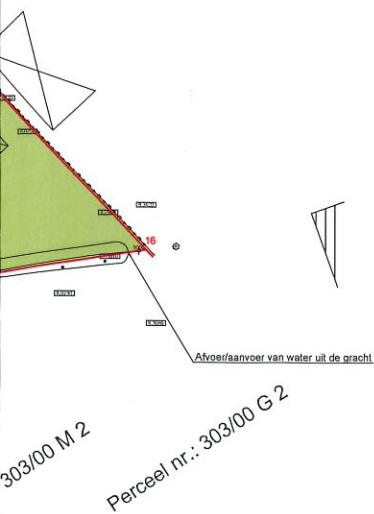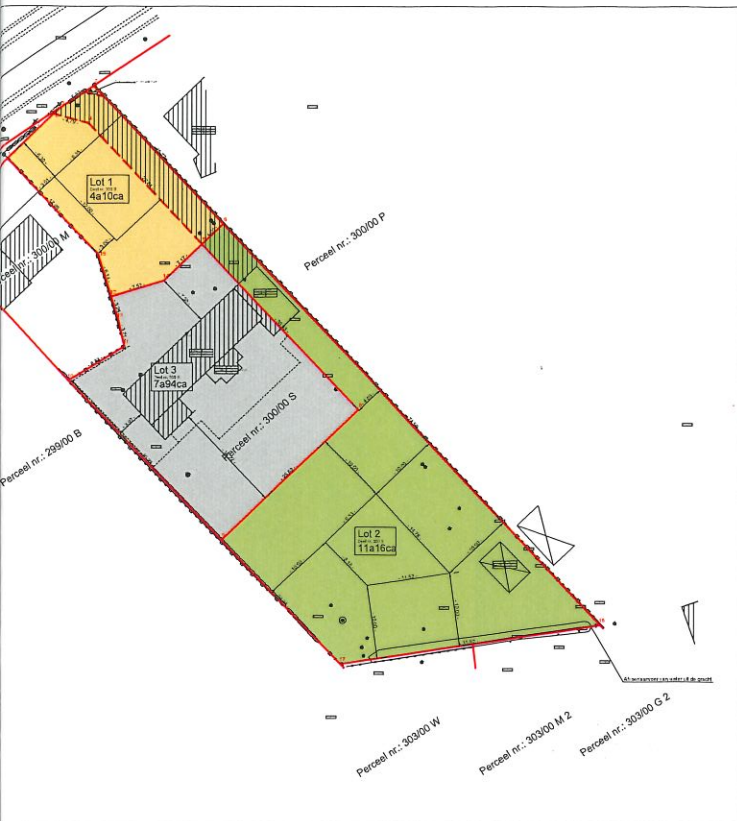

Punten:
1-2-3-4-5-6-7-8-9-10-11-12-13-14-15-16-17: Punten en lijnen niet gematerialiseerd tenzij anders vermeld
10-11-12-13-15-1-2: Volgens afpaling tussen partijen dd. 29 augustus 2020
10-17: Volgens bestaande afsluiting
17-16: Volgens gemene gracht
16-8-7: Volgens verkavelingsplan dd. 15 juli 2022 door Michel Wuyts
12-14-5-6 en 9-8-5: Nieuwe grenzen

Huidige verkavelingsvergunning: OMV_2021023162 dd. 17/07/2021