

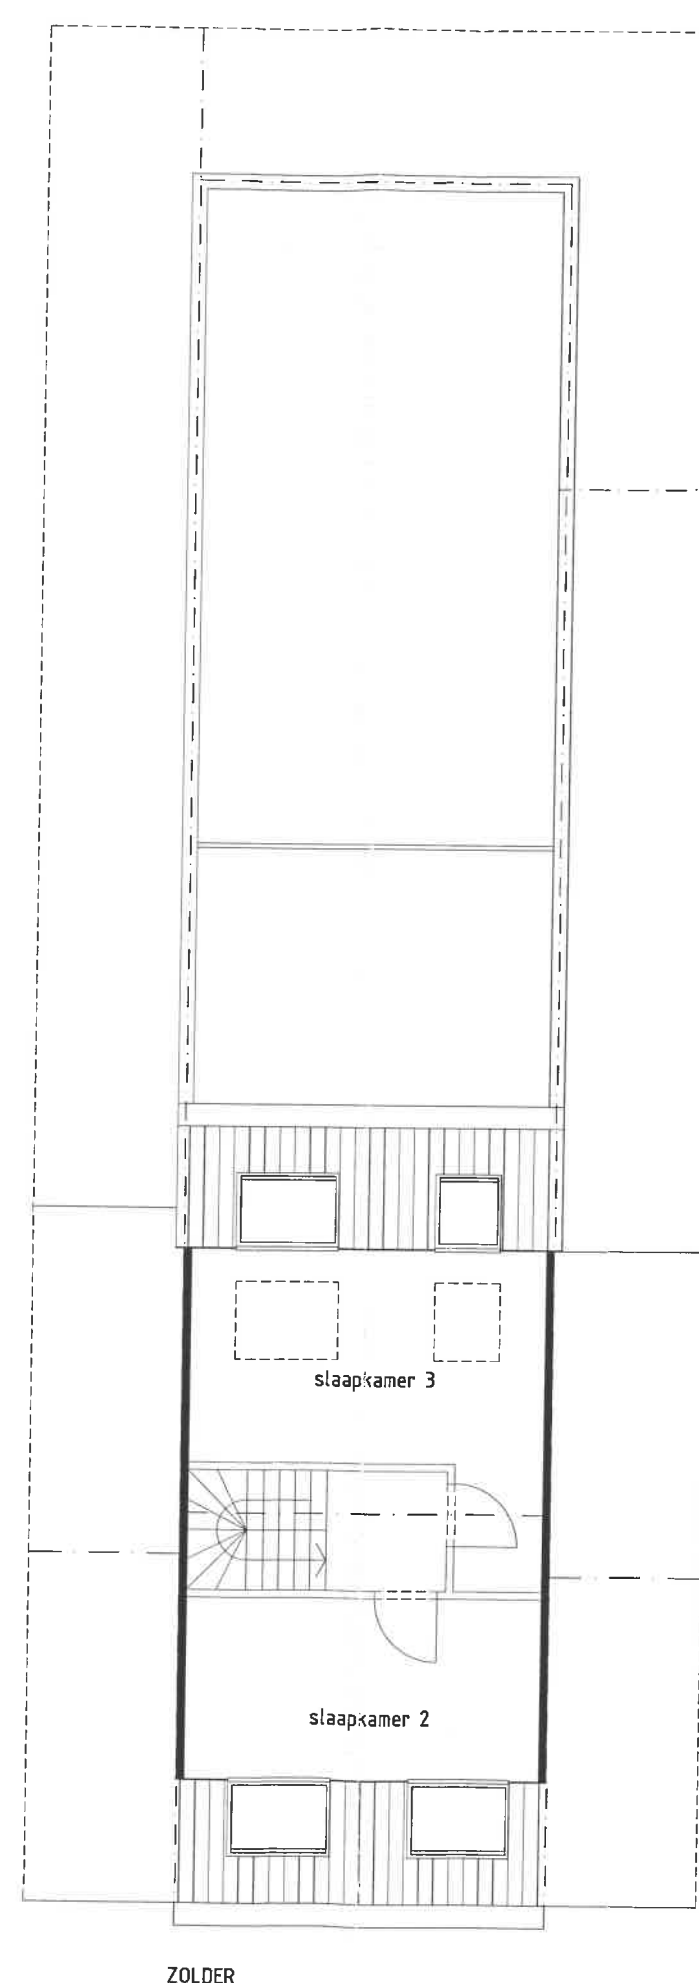
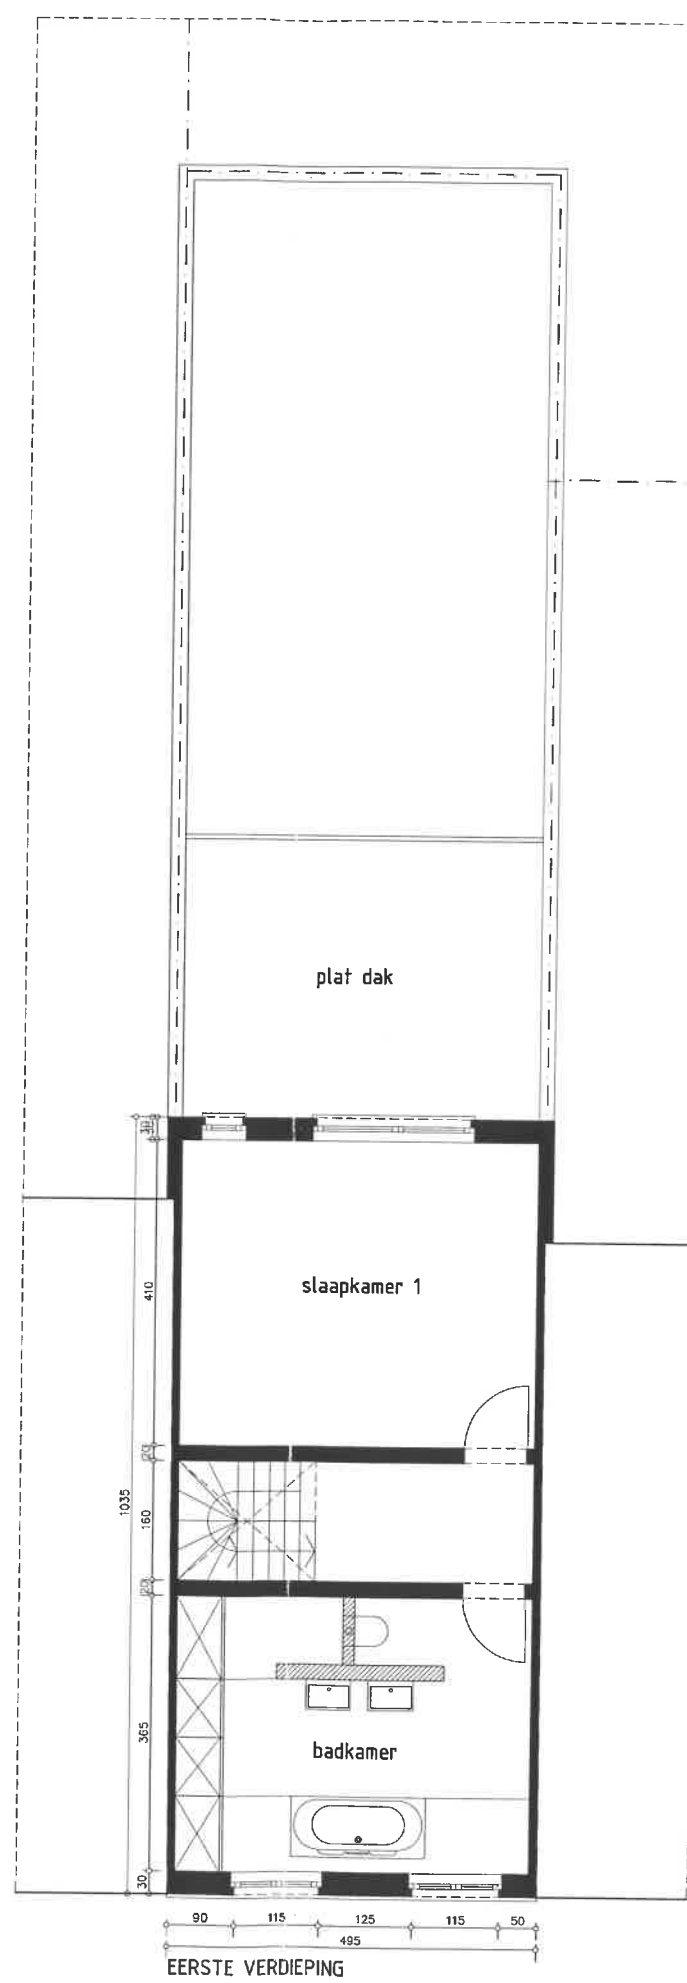


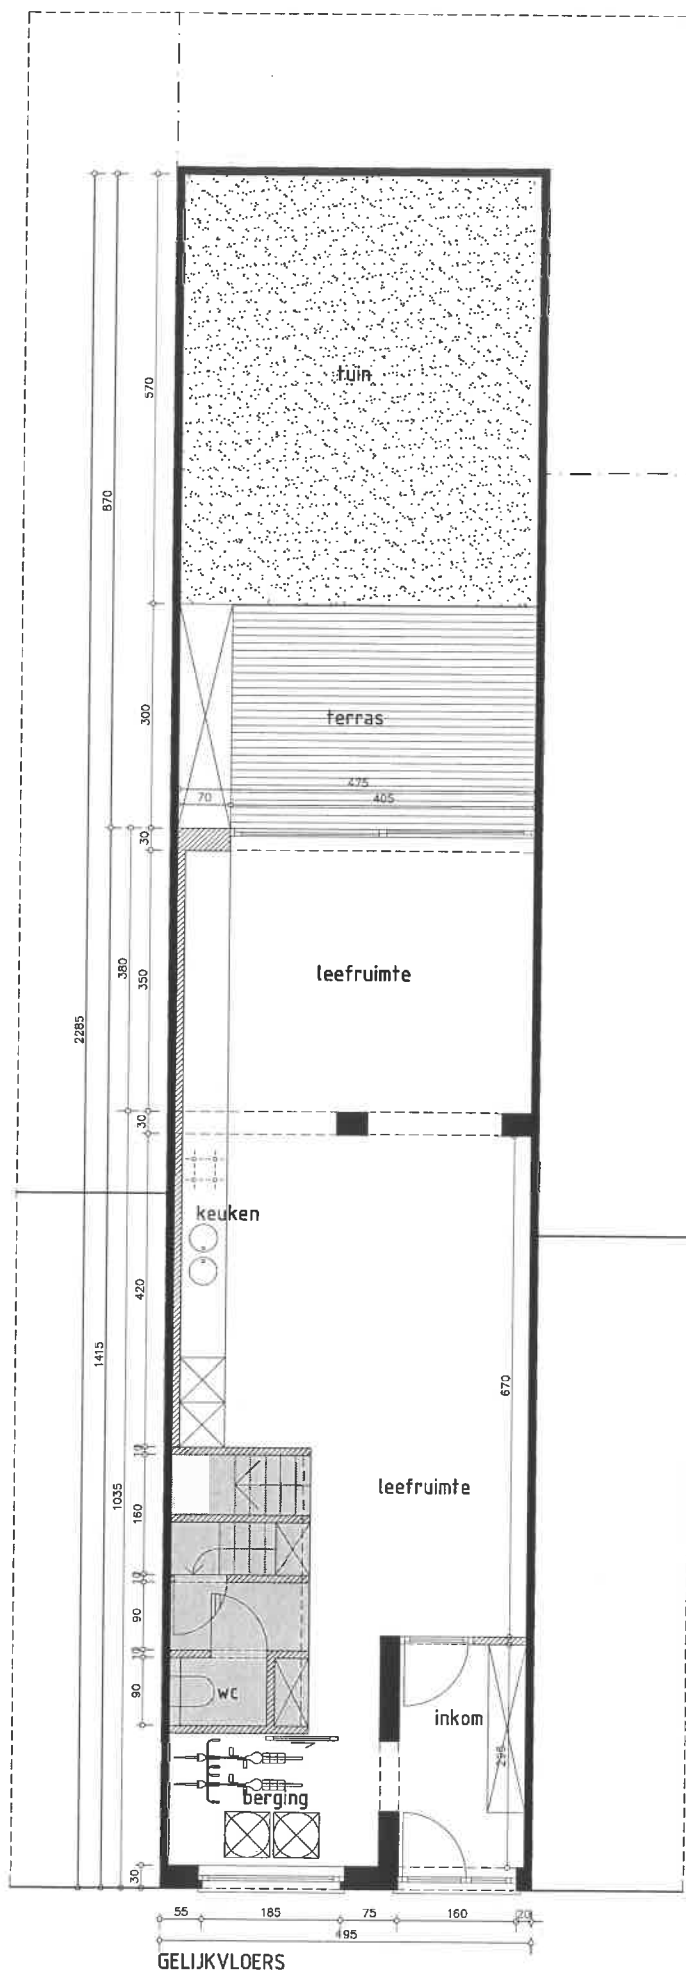

ARCHITECTEN

koophandelstraat 42
B - 9160 lokeren
tlf 09 349 67 77
info@blaf.be

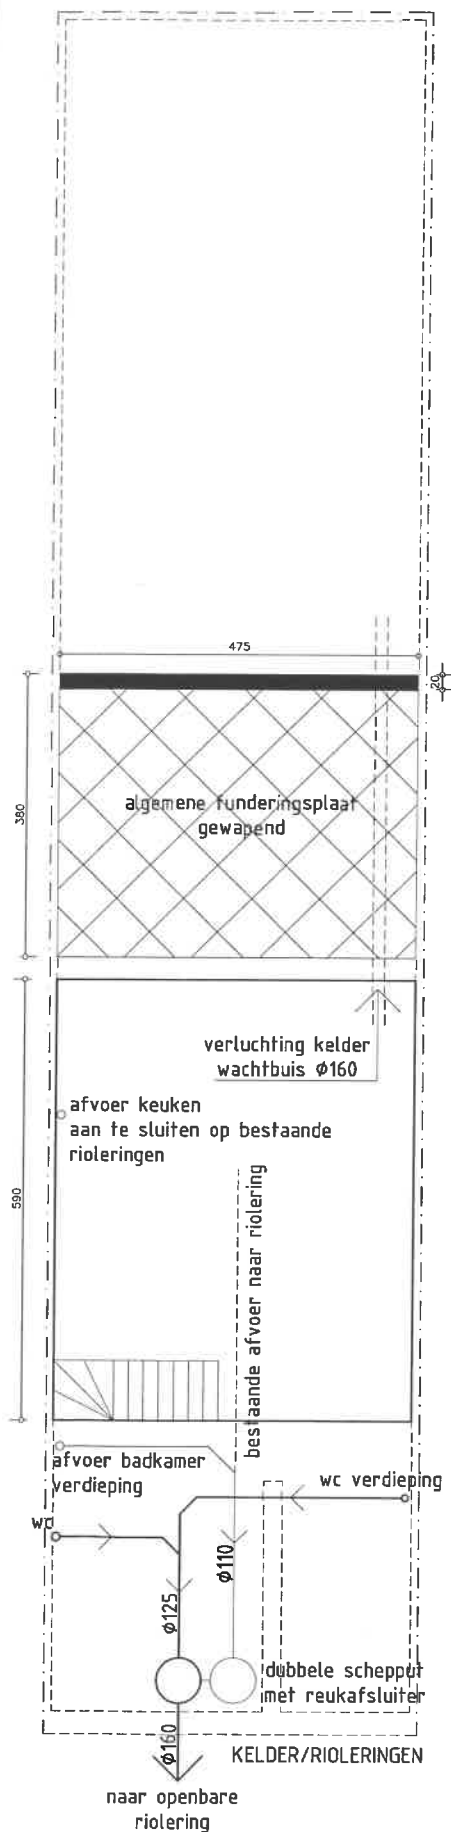


grondplannen
nieuwe toestand
schaal 1/100

Elke Hooyberghs
Bevrijdinglaan 81
9000 Gent



ARCHITECTEN

koophandelstraat 42
B - 9160 lokeren
tlf 09 349 67 77
info@blaf.be

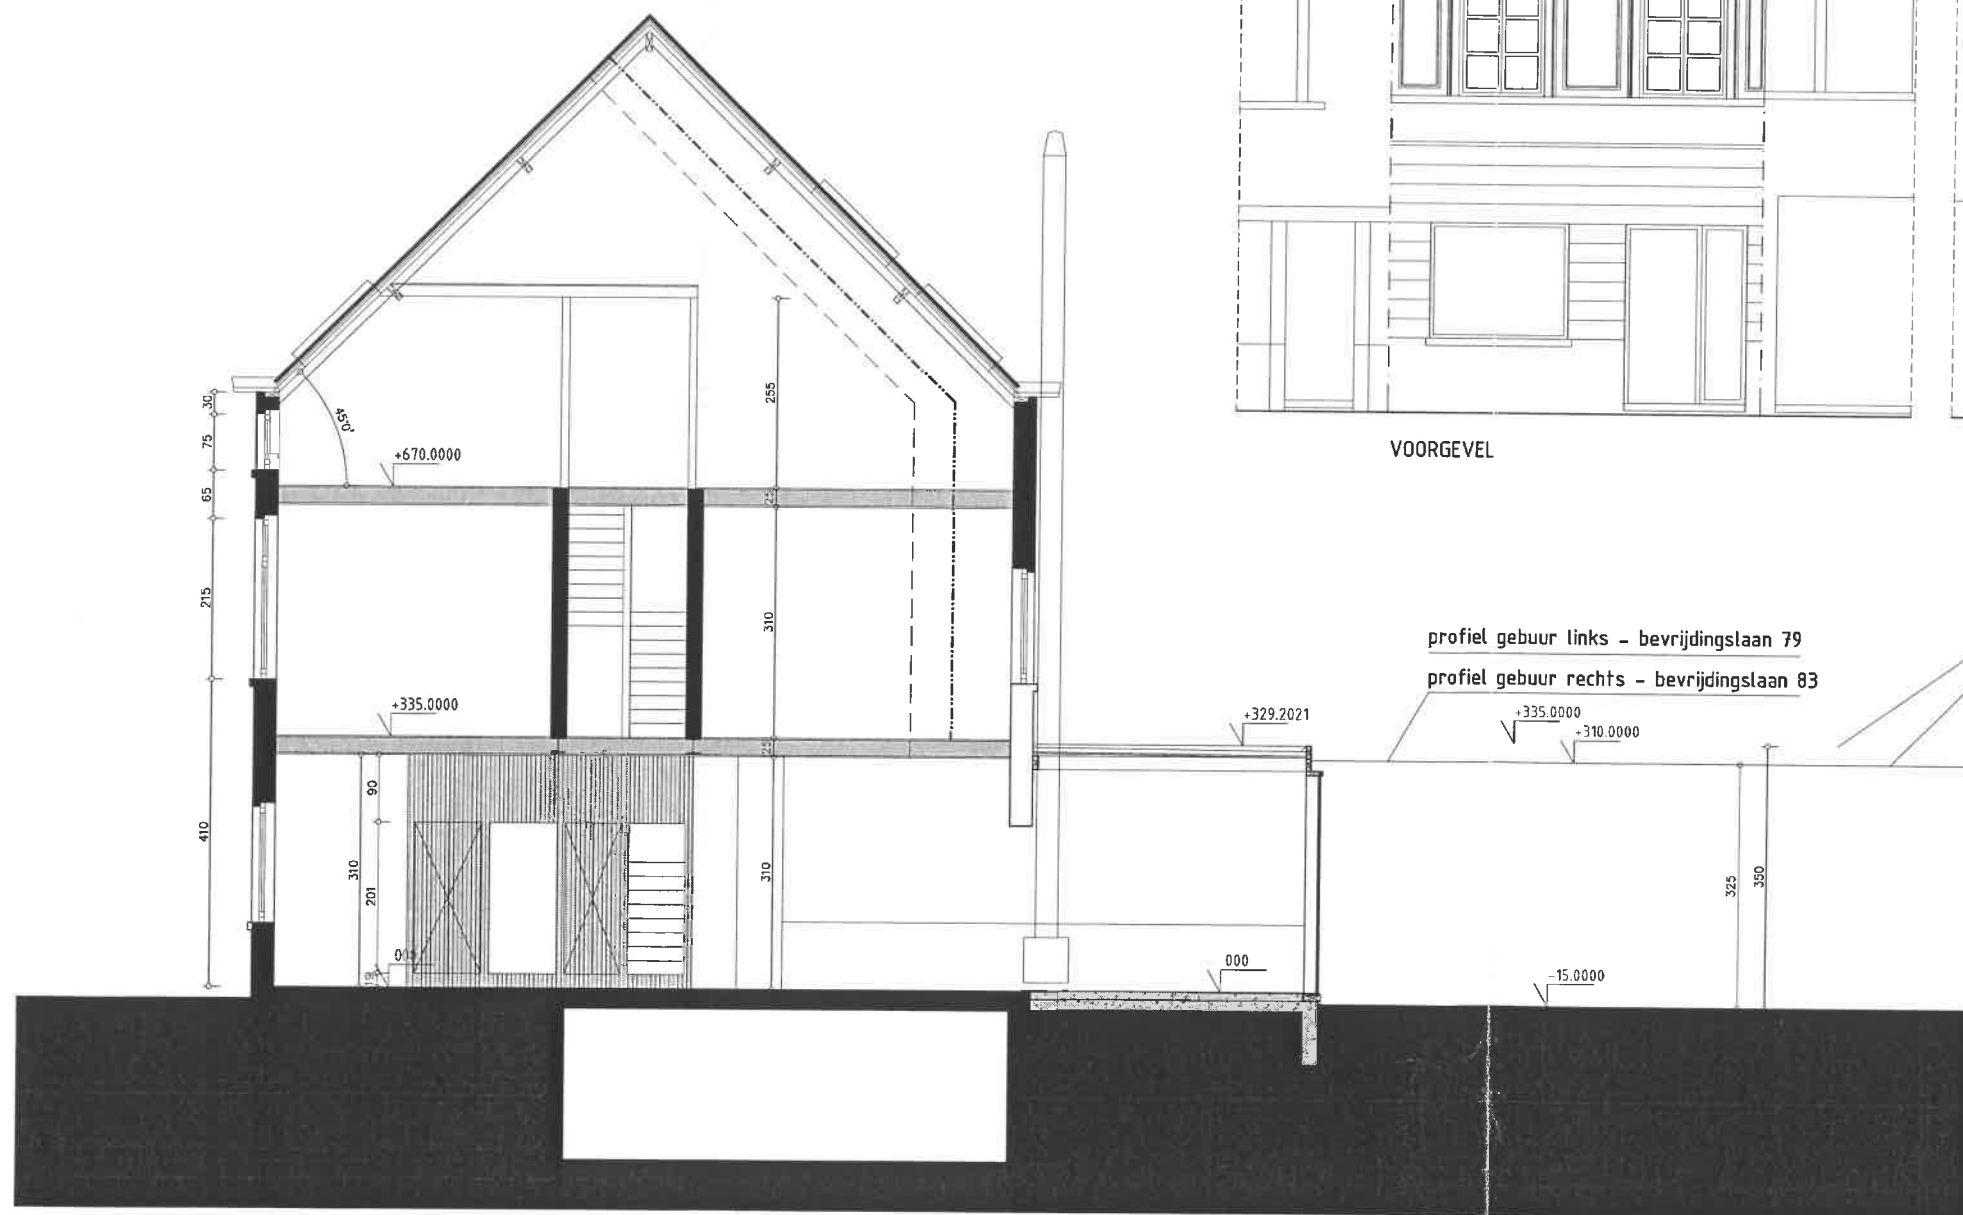

VOORGEVEL

ACHTERGEVEL

Het profiel van de mandelige muren blijft behouden

MATERIALEN NIEUWE ACHTERBOUW :

- Structuur in houtskelet
- ramen in aluminium
- plat dak met EPDM
- gevelbekleding met hout

VERTICALE DOORSNEDE

gevels en doorsnede
nieuwe toestand
schaal 1/100

Elke Hooyberghs
Bevrijdingslaan 81
9000 Gent