



VOORGEVEL NOORD

1/100

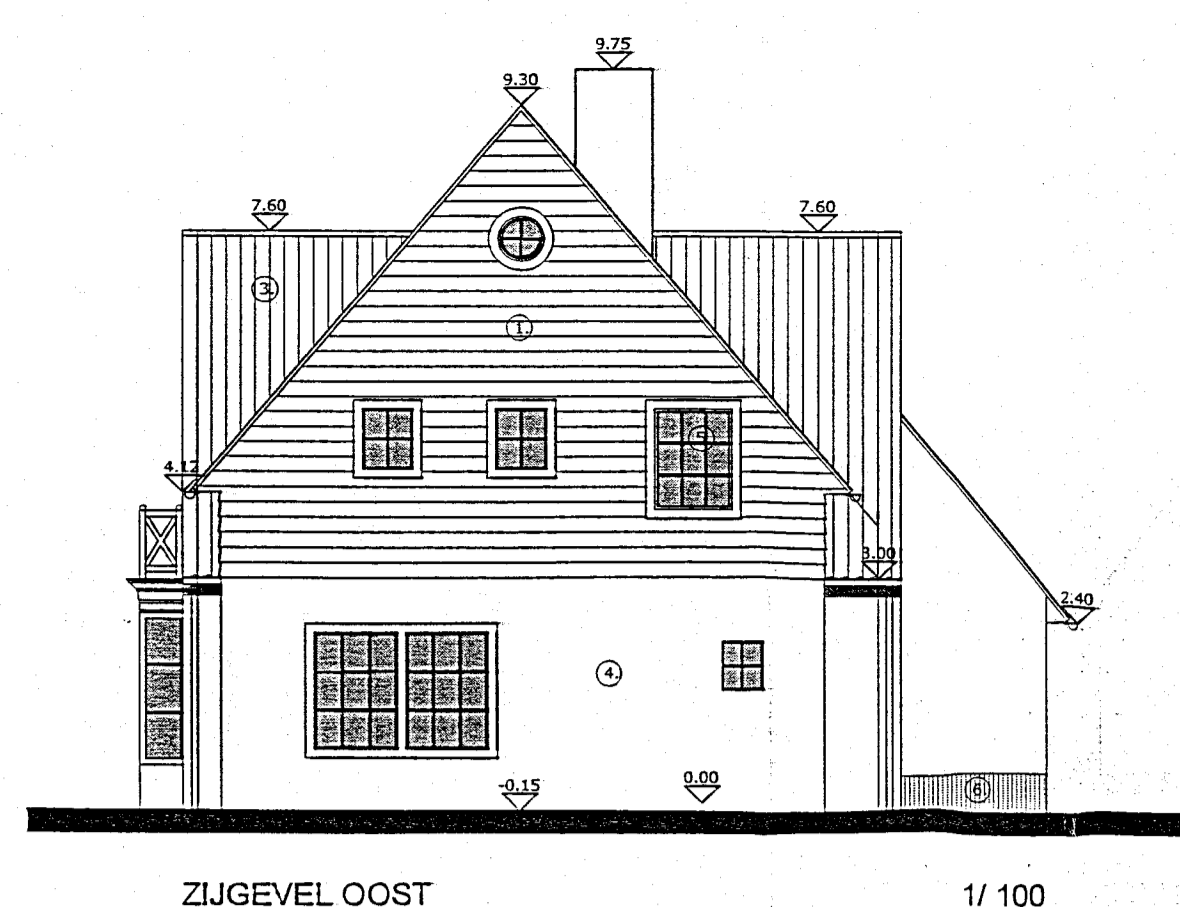


ZIJGEVEL OOST

1/100

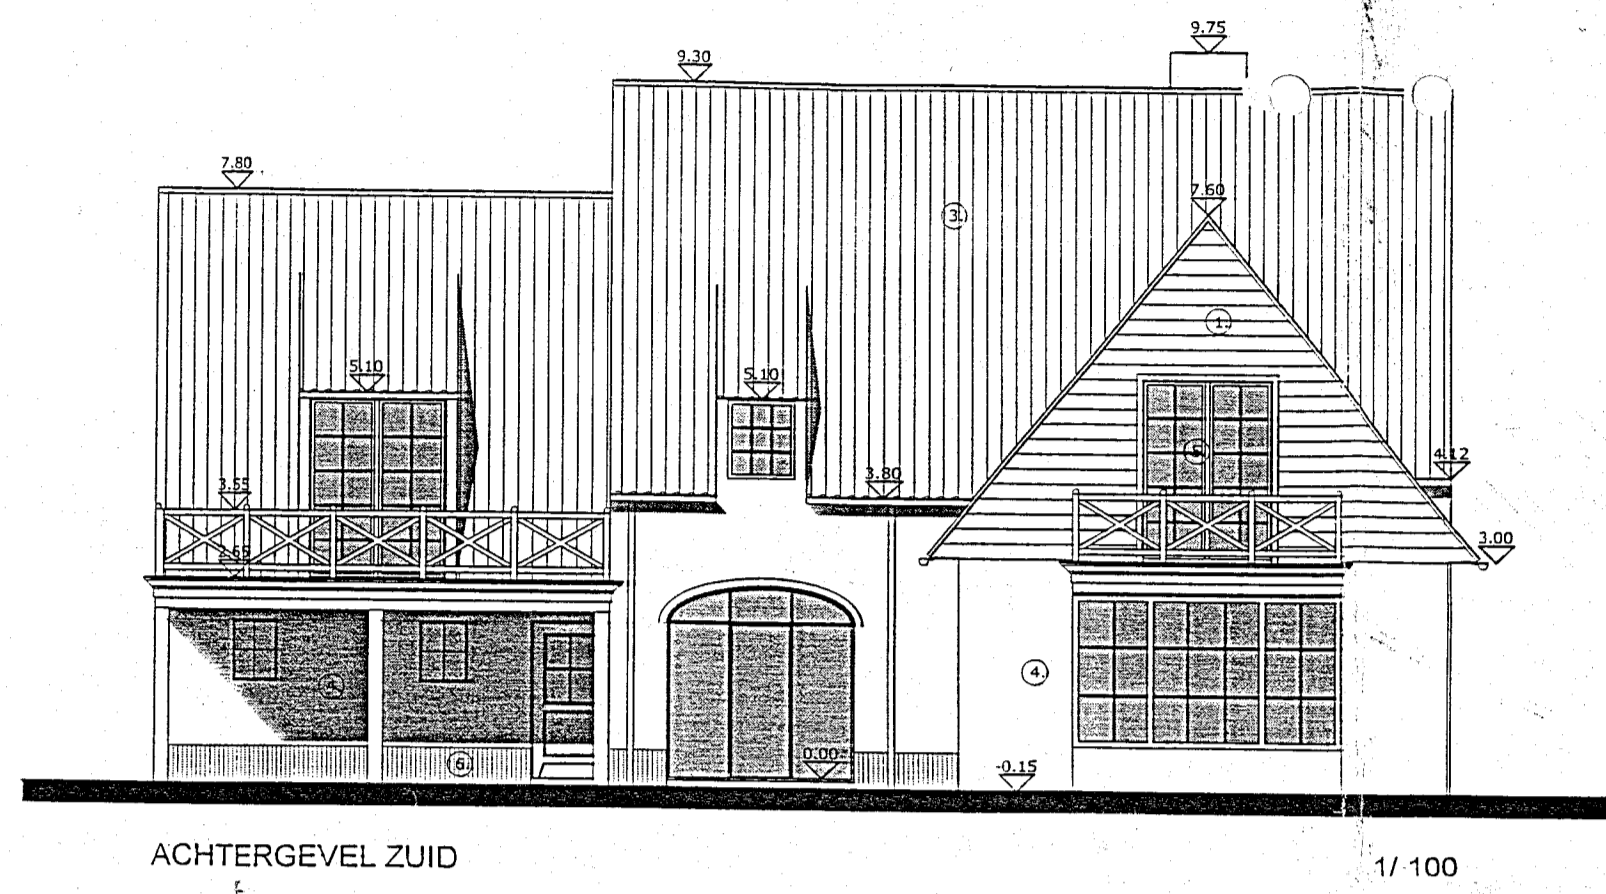


ACHTERGEVEL ZUID

1/100

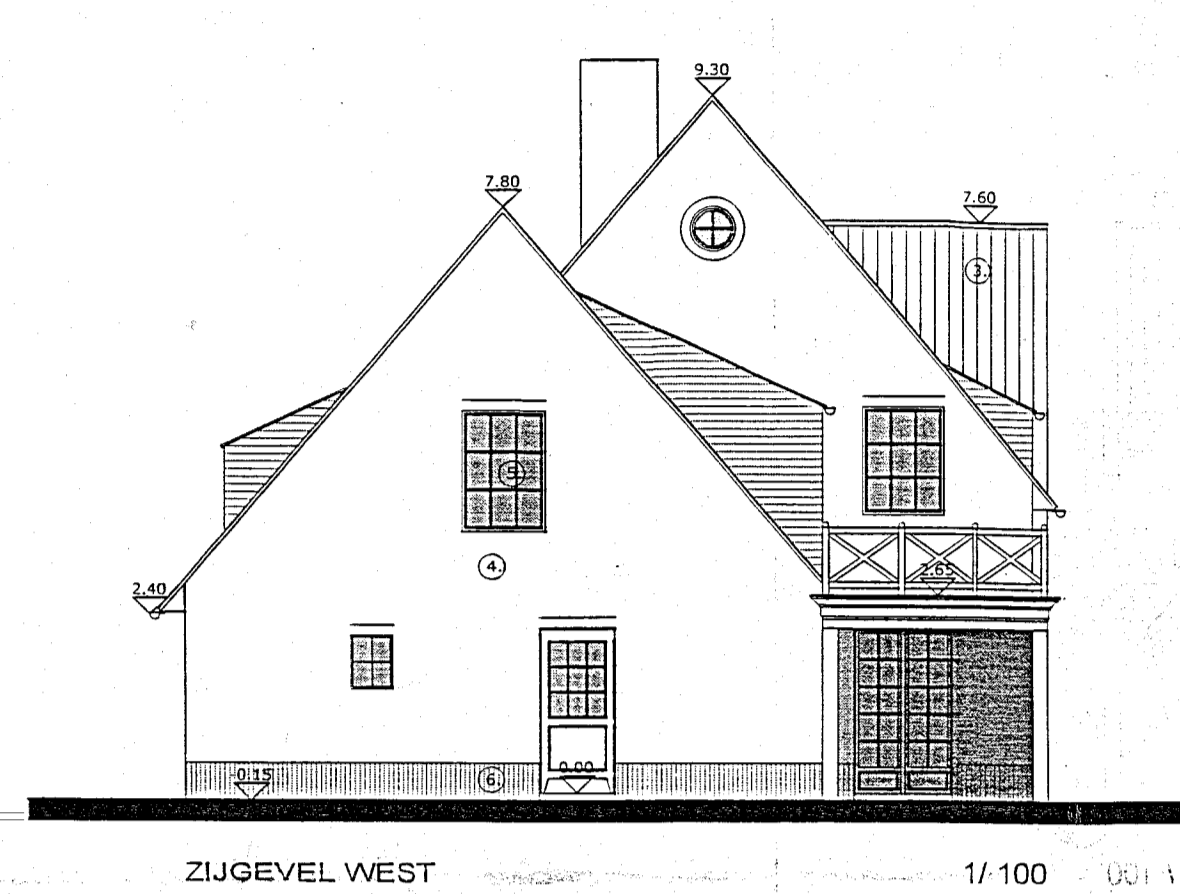


ZIJGEVEL WEST

1/100

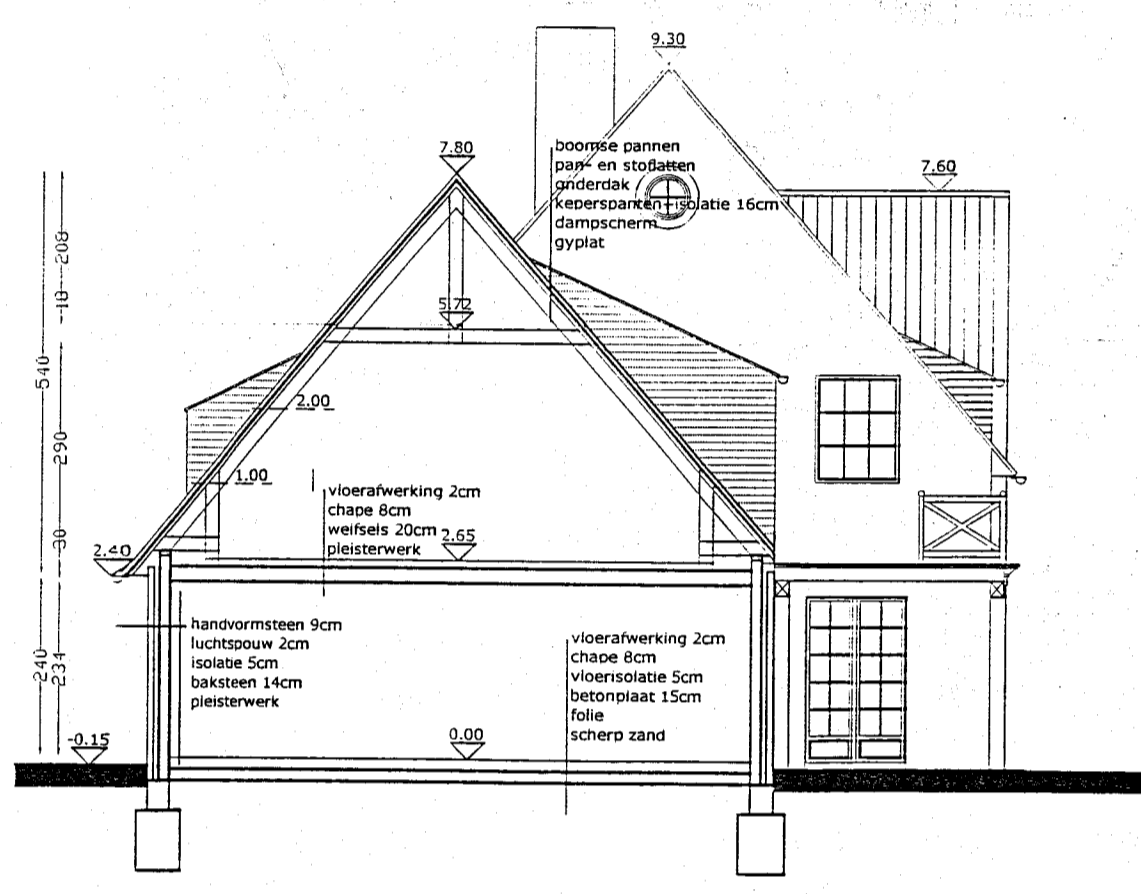


DWARSSNEDE BB

1/100

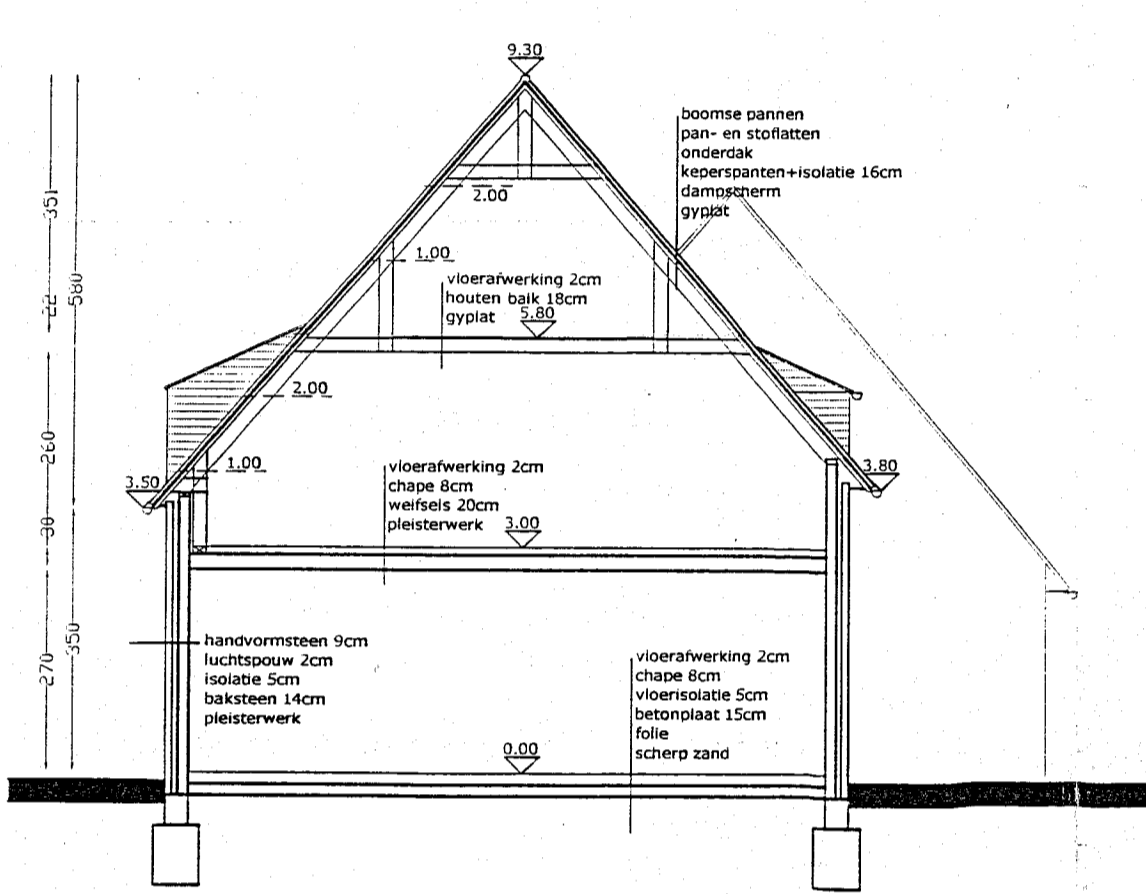


DWARSSNEDE AA

1/100

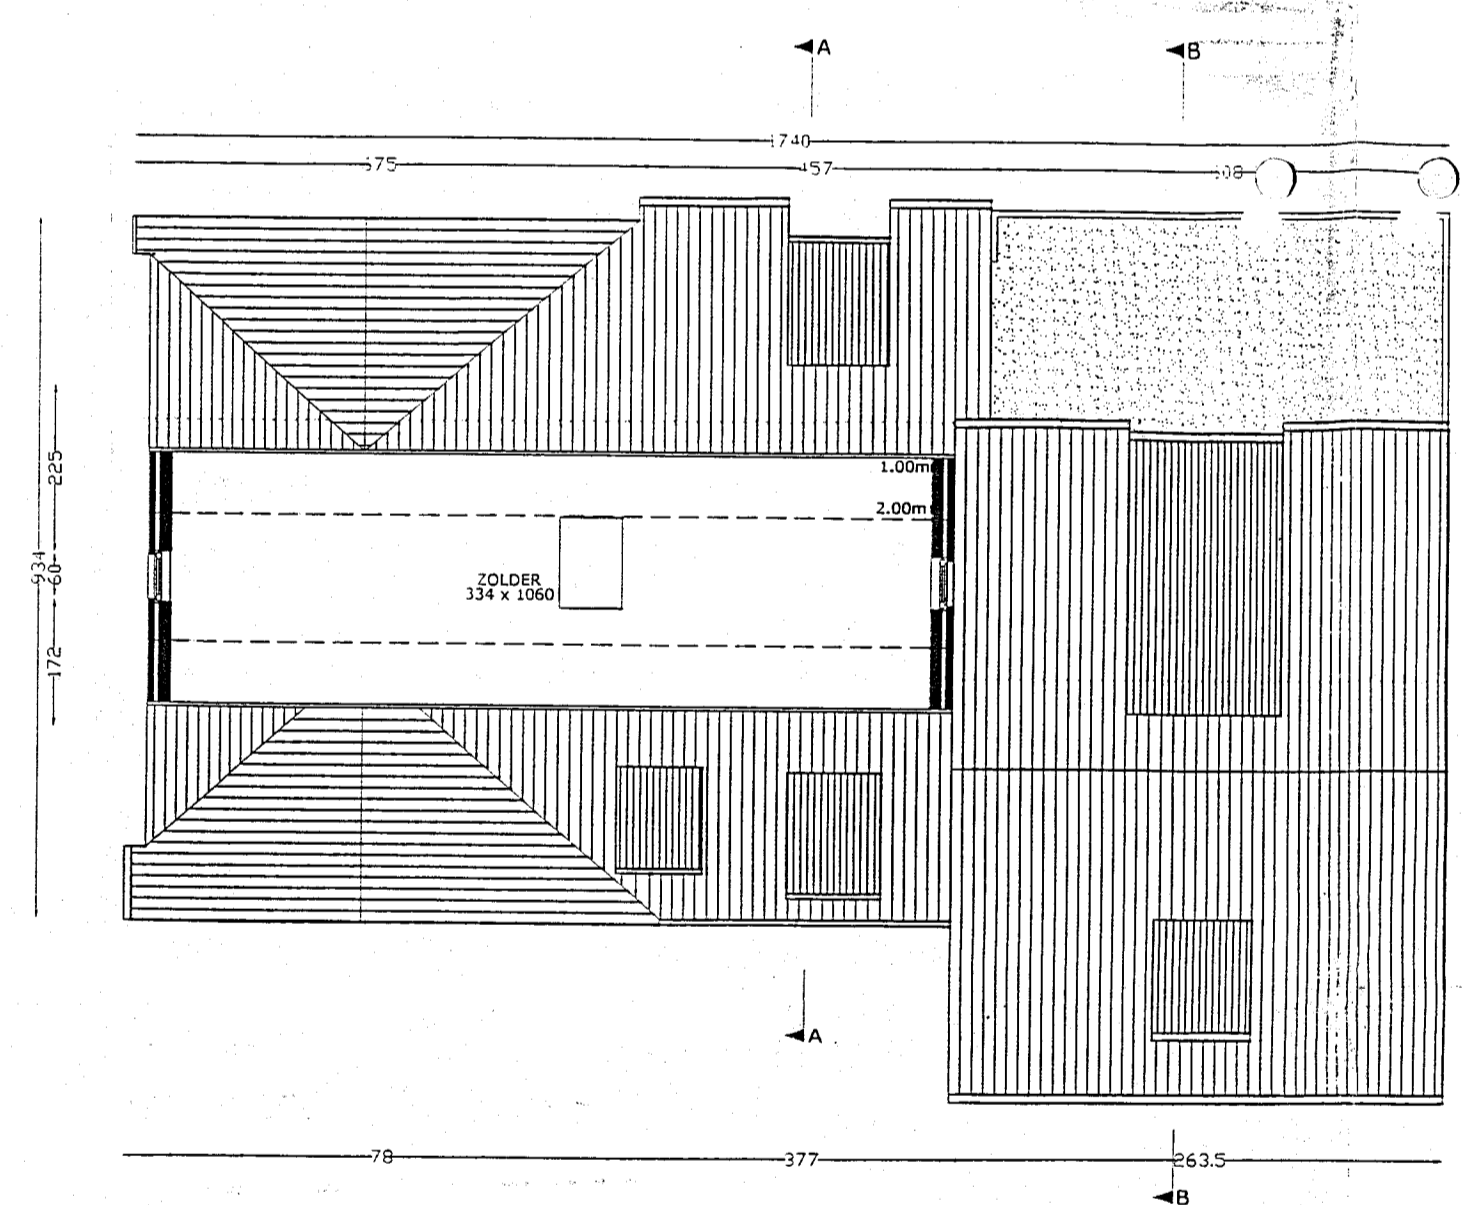


GRONDPLAN ZOLDER

1/100

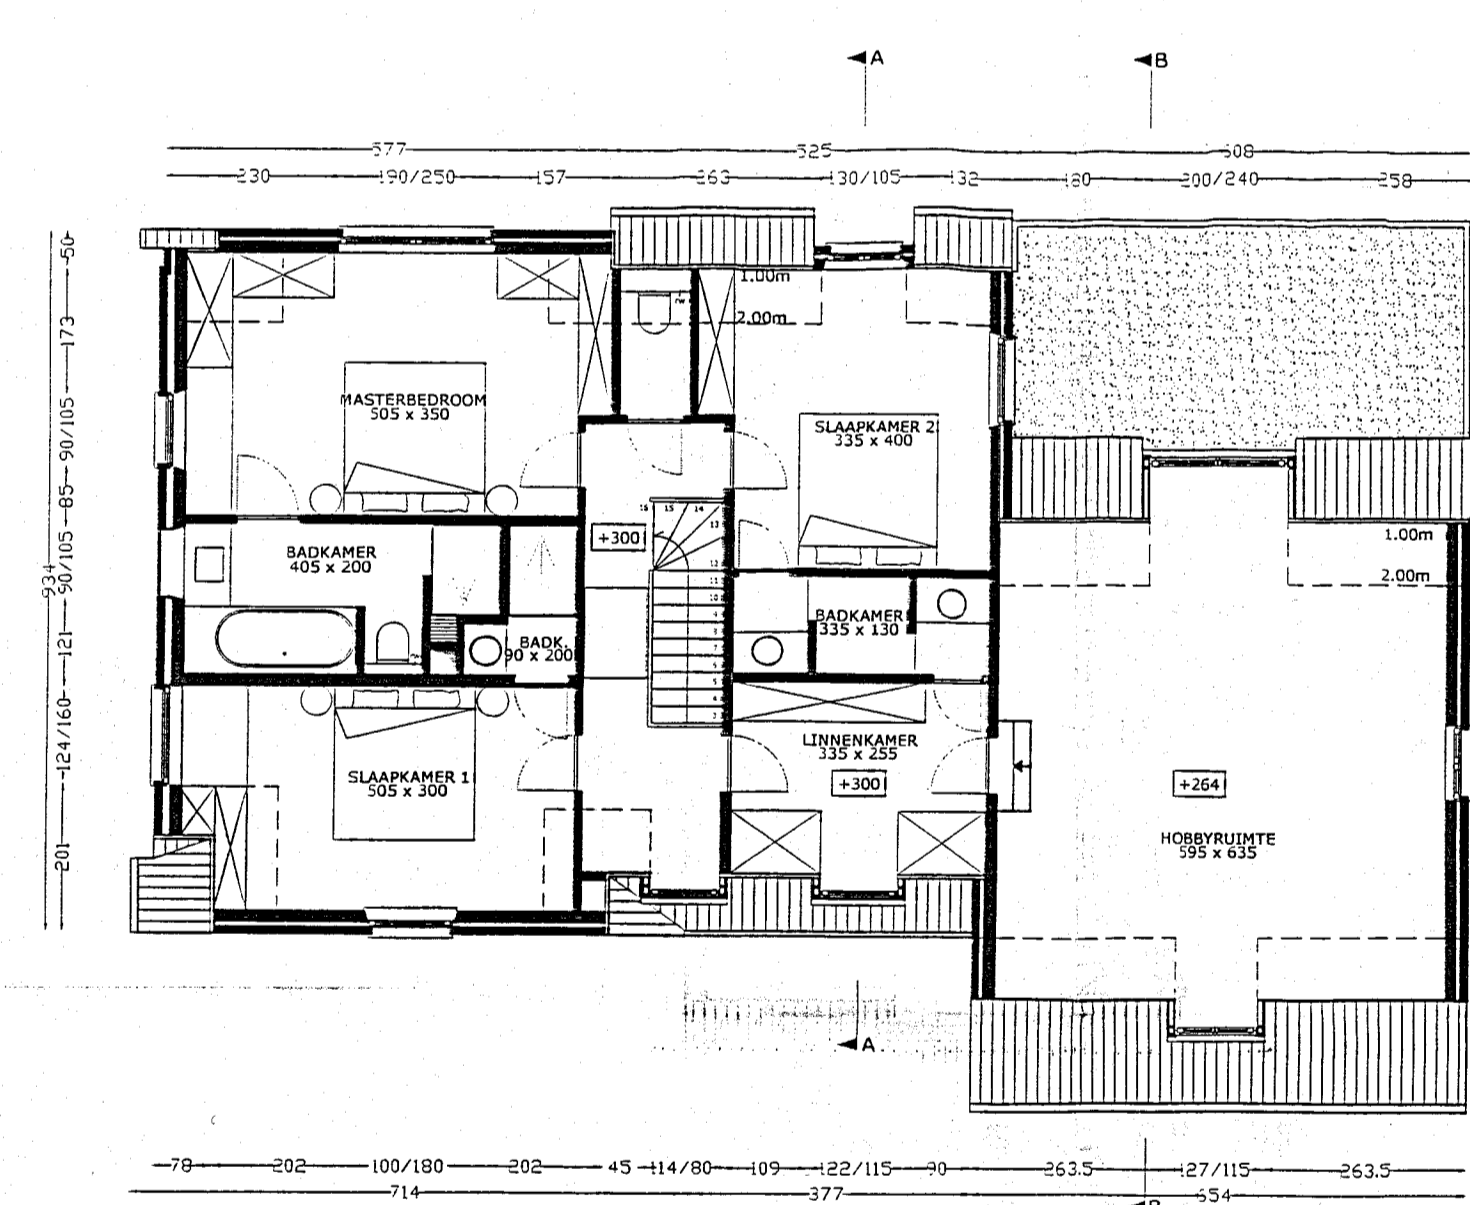


GRONDPLAN EERSTE VERDIEPING

1/100

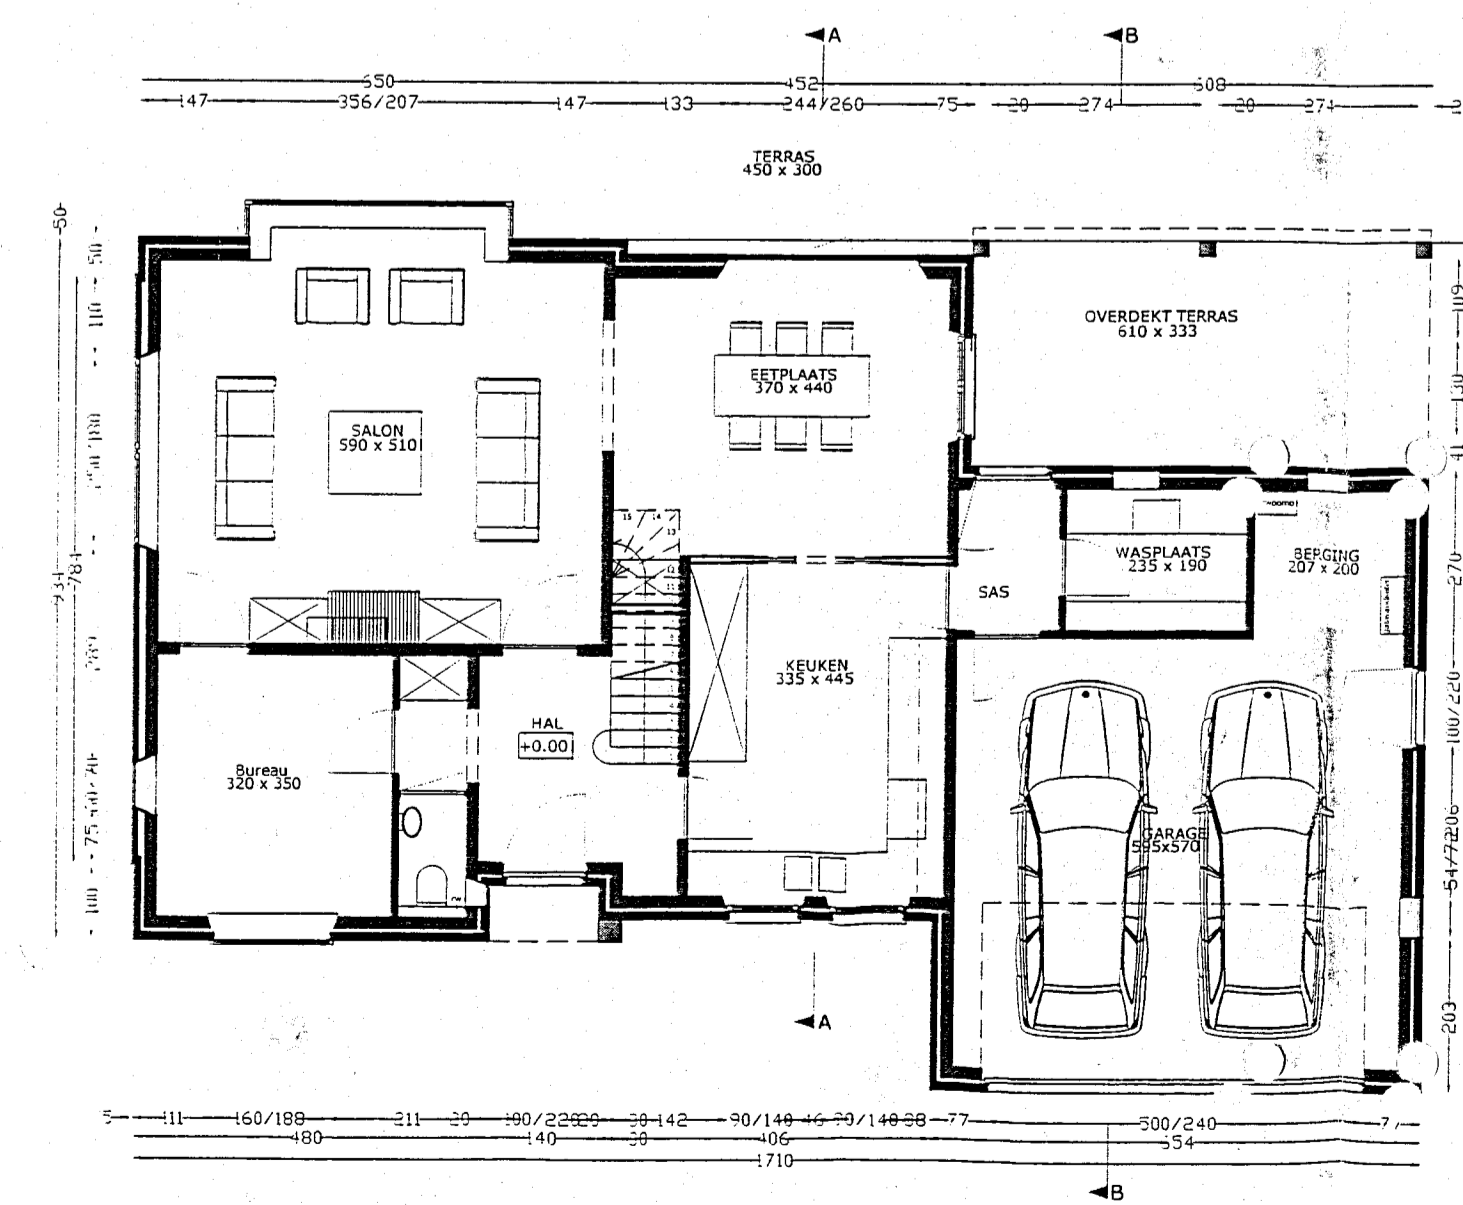


GRONDPLAN GELIJKVLOERS

1/100

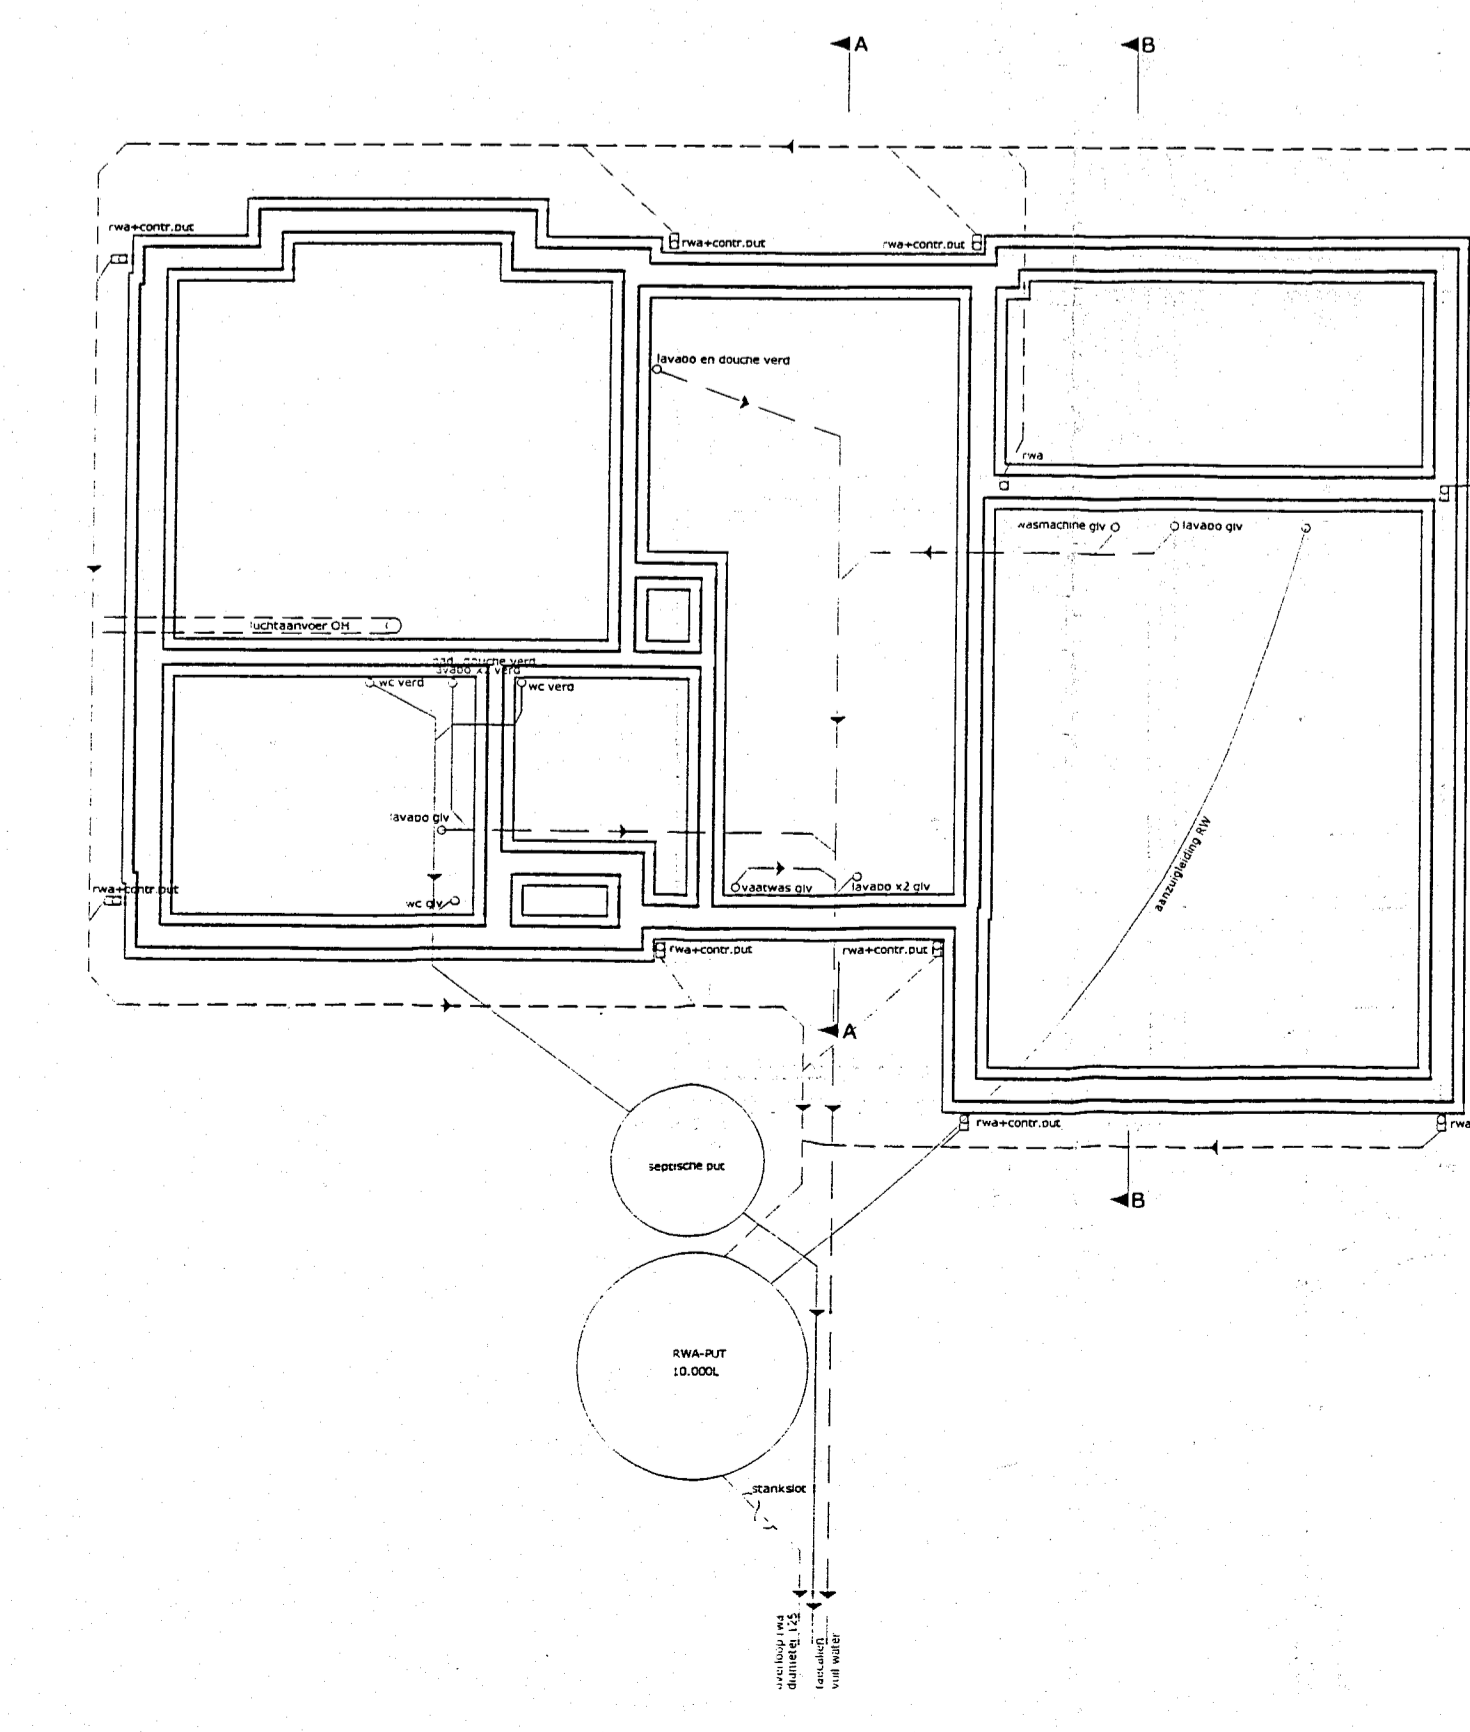


GRONDPLAN FUNDERING EN RIOLERING

1/100

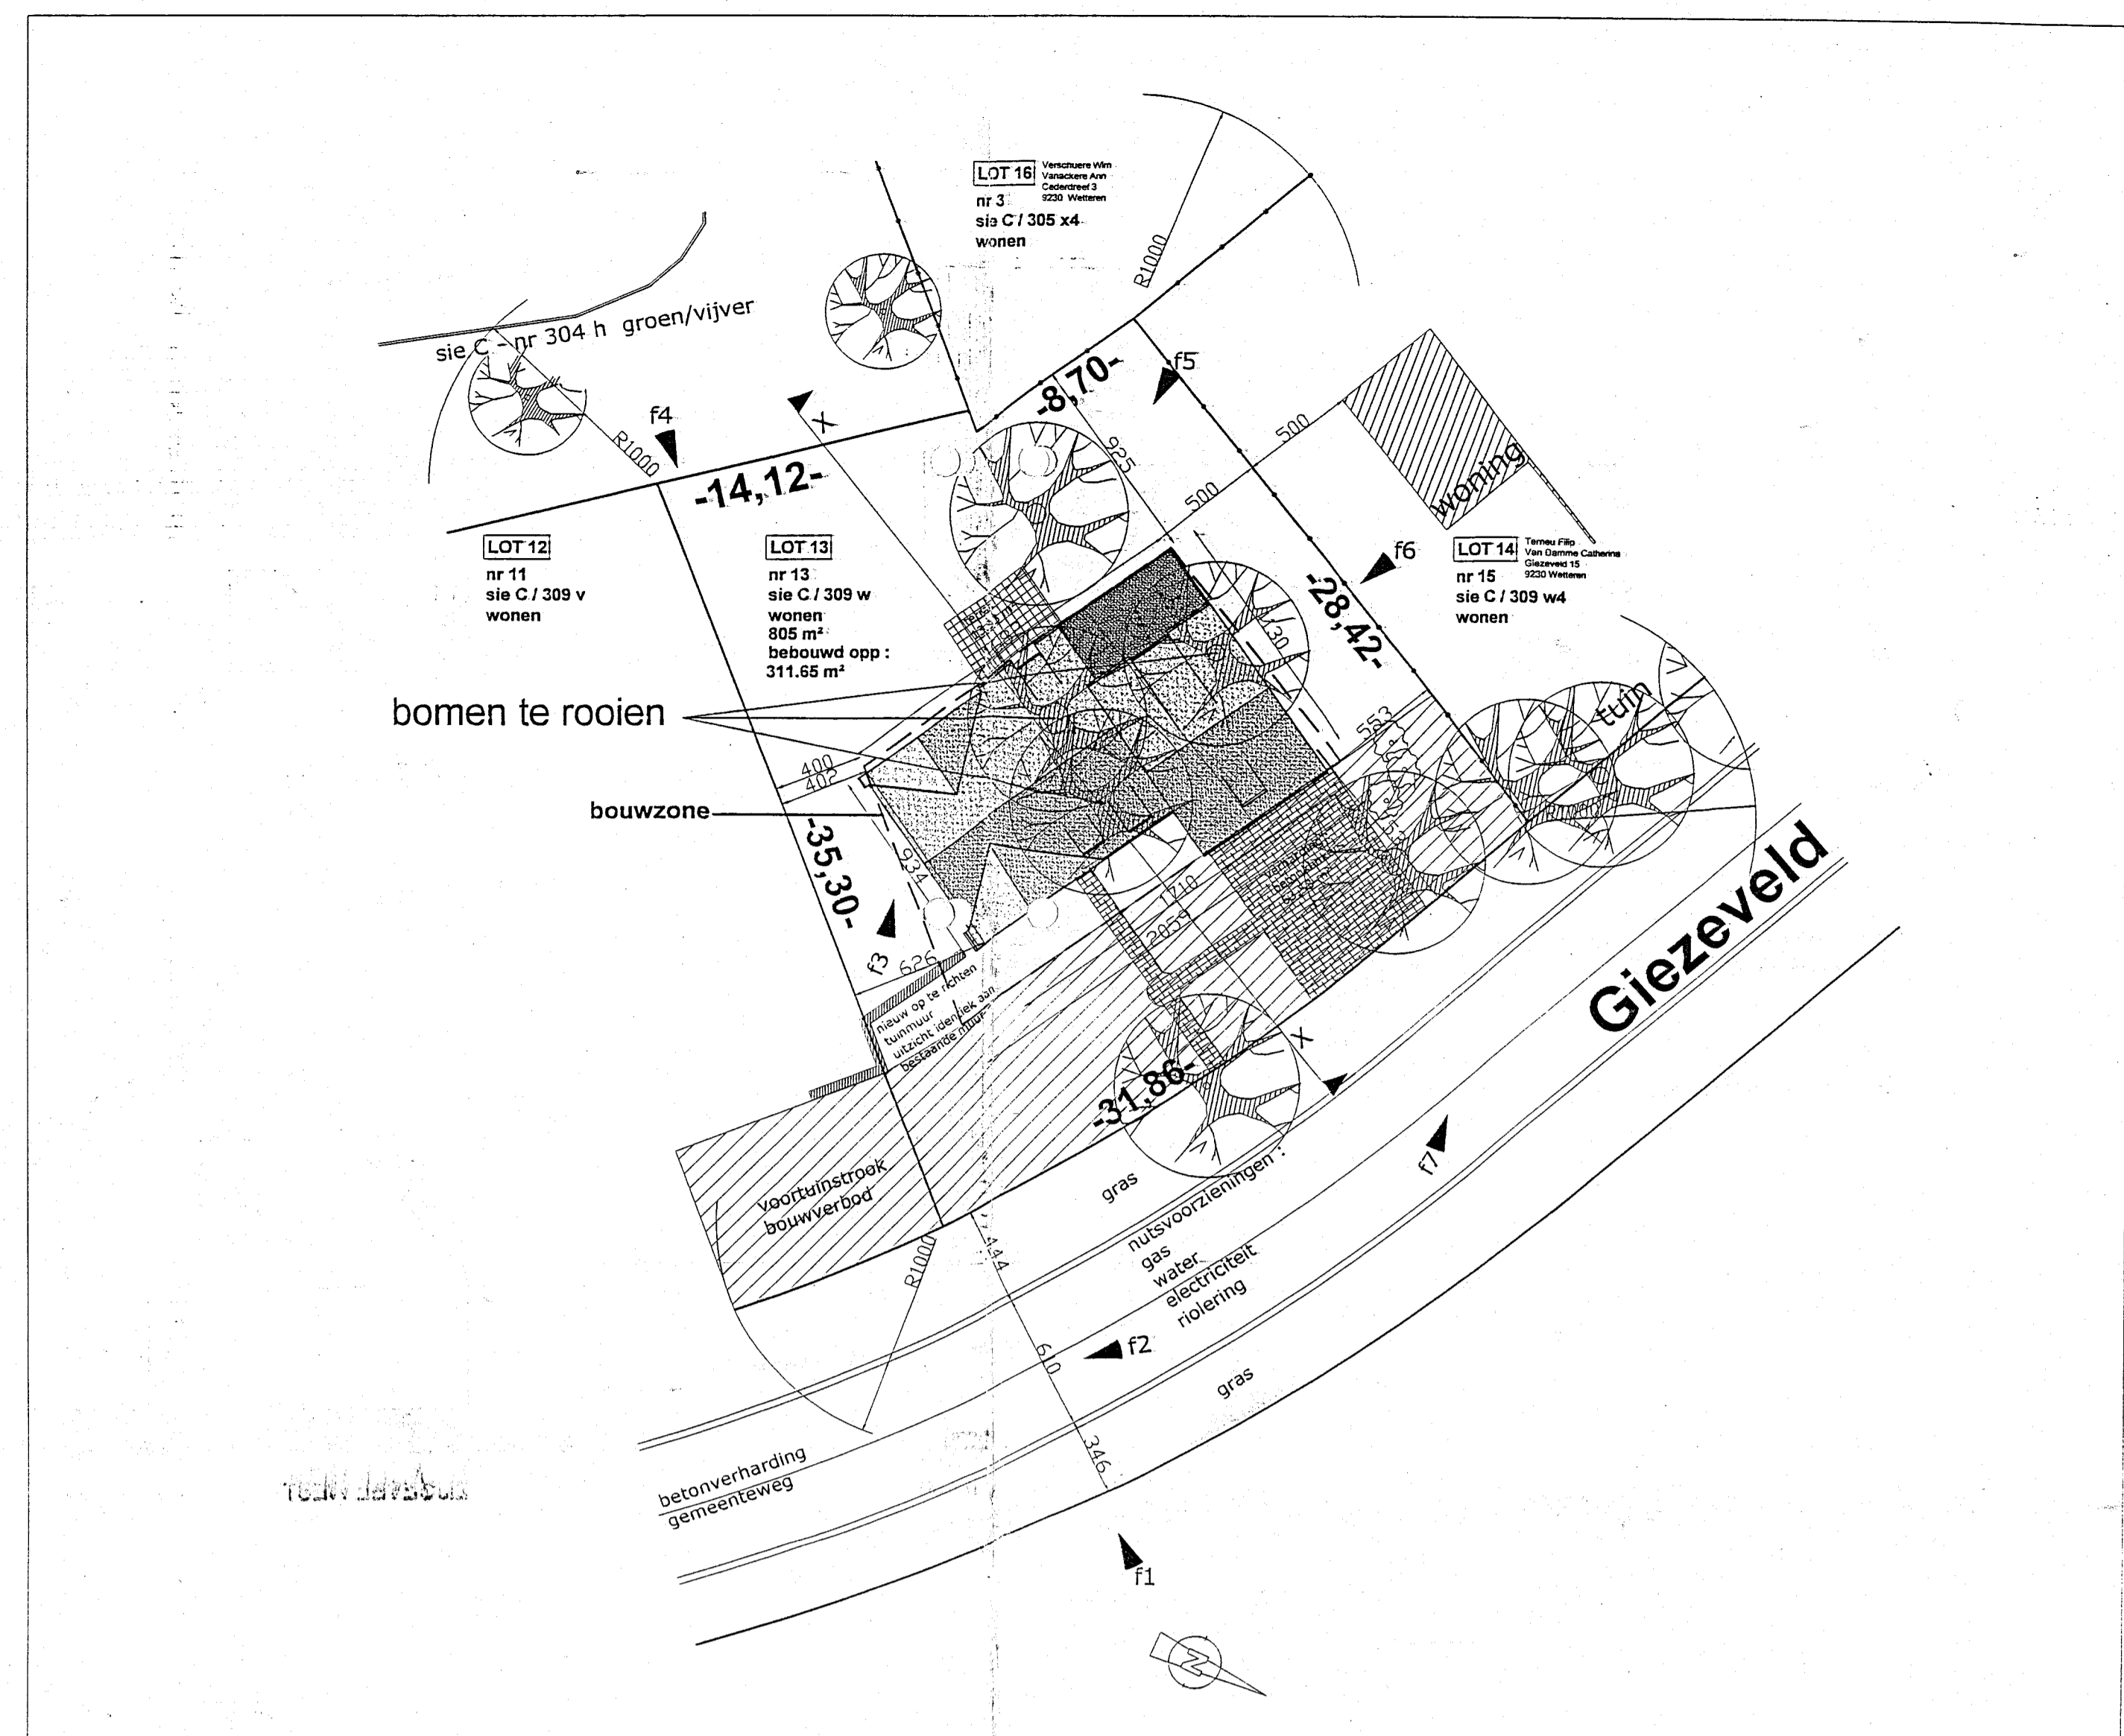


INPLANTINGSPLAN

1/250

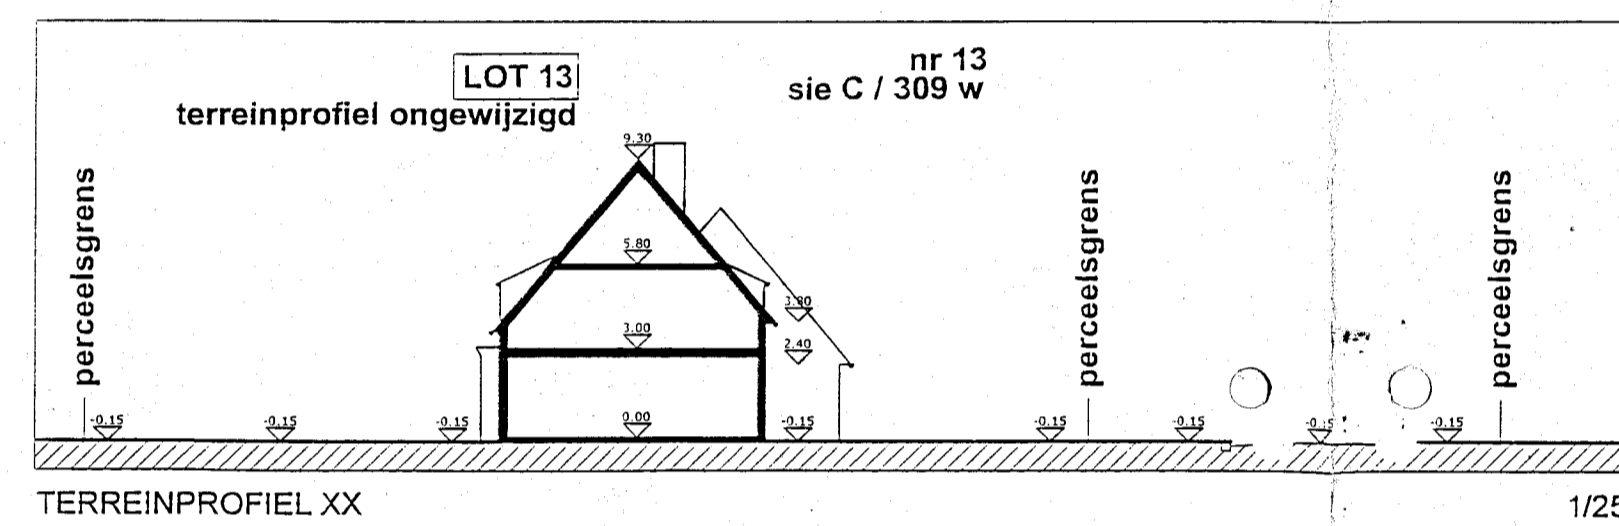


TERREINPROFIEL XX

1/250

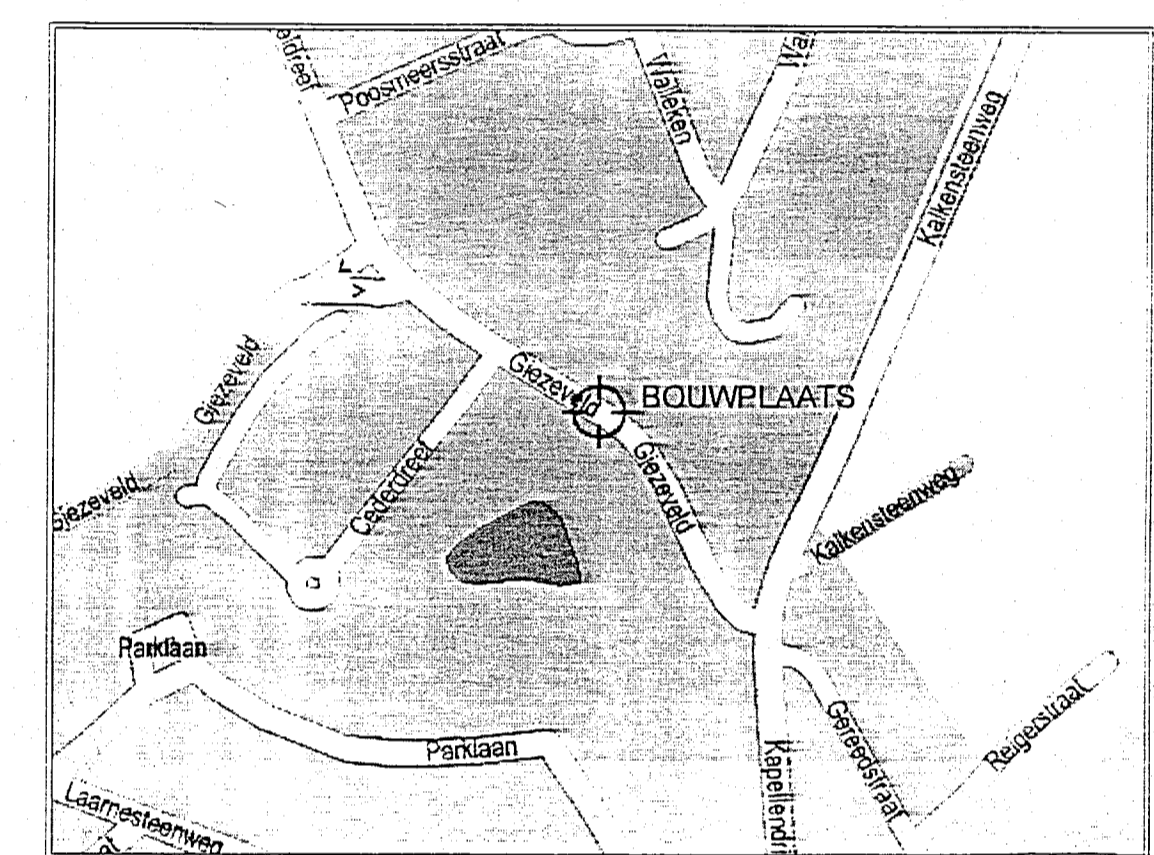

LIGGINGSPLAN

1/5000

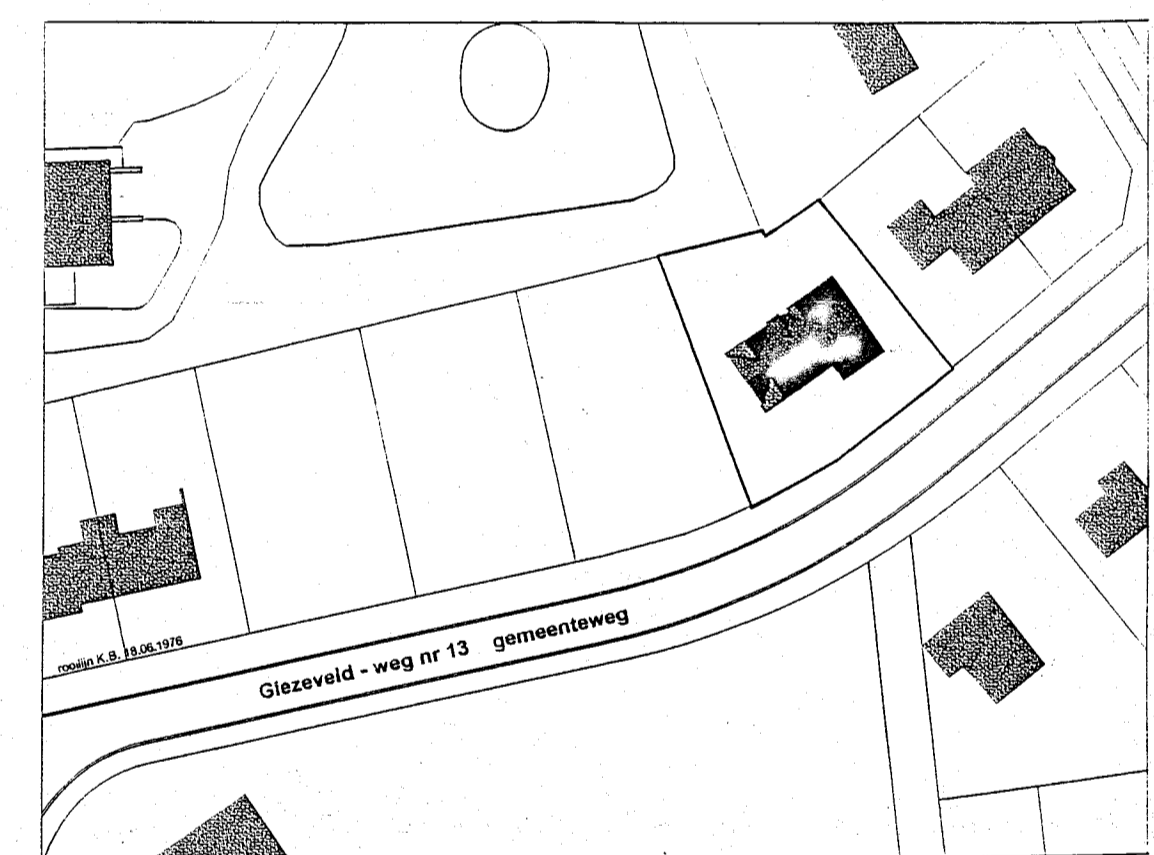

OMGEVINGSPLAN

1/1000

LEGENDE RIOLERING	
	REGENWATER
	FAECALIEN
	VUIL WATER

LEGENDE GEVELMATERIALEN	
1.	GRIJZE SIDING
3.	BLAUWE BOOMSE PANNEN
4.	RODE RECUPERATIE BAKSTEEN
5.	GESCHILDERT HOUTEN SCHRIJNWERK
6.	GRIJS GECEMENTEERDE PLINT

PROJECT	LOT 13 BOUWEN VAN EEN EENGEZINSWONING
BOUWHEER	BELIM BOUWTEAM NV John Geernaert, afgev. bestuurder Gontrodehoerweg 138 9900 Melle
BOUWPLAATS	PROVINCIE OOST VLAANDEREN Gizeveld 13, LOT 13 9230 Wetteren 2 ^e afdeling, sectie C, nr 309 w
ARCHITECT	X. DONCK & PARTNERS ARCHITECTEN Witte Kaproensstraat 20 9800 Deinze Tel : 09 386 96 86 Fax : 09 386 96 48 Gsm : 0475 58 87 87 x.donck@donck-en-partners.be <small>Gespecteerd door het Schepencollege in zitting van 07. APR. 2006 mits naleving der voorwaarden van vergunning nr. ... De Secretaris De Burgemeester</small>
PLAN	LIGGINGSPLAN 1/5000 OMGEVINGSPLAN 1/1000 INPLANTINGSPLAN 1/250 TERREINPROFIEL 1/250 FUNDERING EN RIOLERINGSPLAN 1/100 GRONDPLAN GELIJKVLOERSE VERDIEPING 1/100 GRONDPLAN EERSTE VERDIEPING 1/100 GRONDPLAN ZOLDERVERDIEPING 1/100 GEVELS 1/100 DOORSNEDES 1/100
PLAN	01/01
DATUM	28.02.06
SCHAAL	VARIABEL
BOUWAANVRAAG	