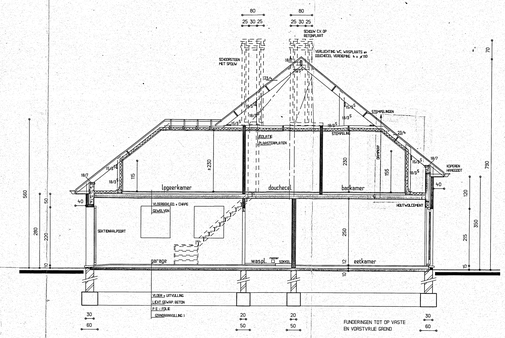

DOORSNEDE A-B

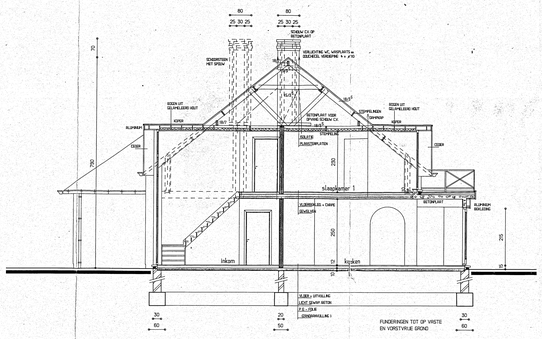

DOORSNEDE C-D

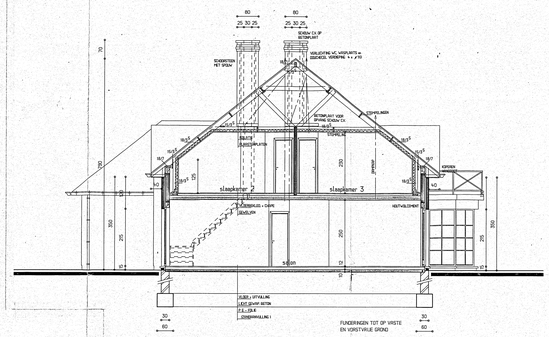

DOORSNEDE E-F

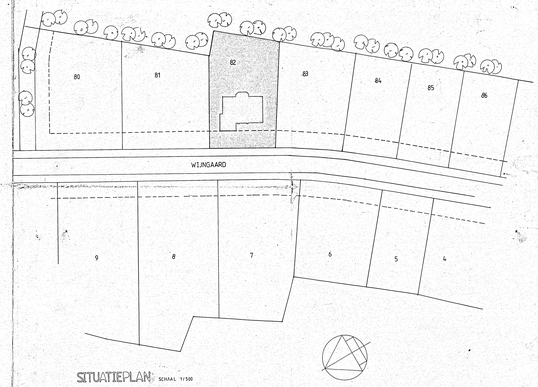

SITUATIEPLAN SCHAAL 1/500

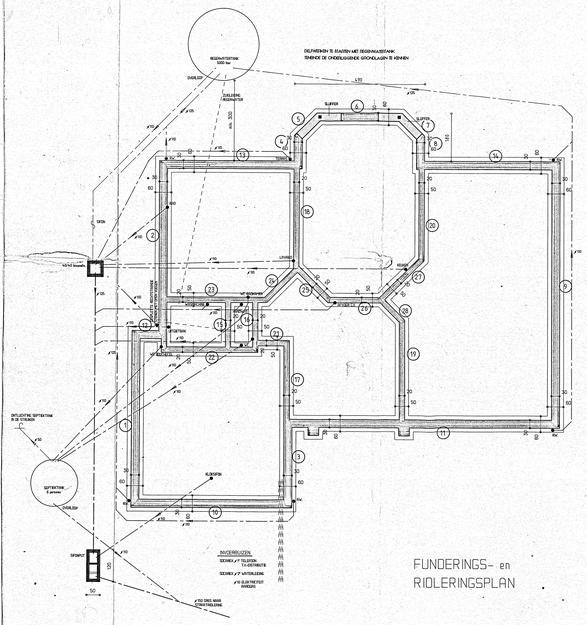

OVEREENKOMSTIG HET ISOLATIEDECRETET VAN 18 SEPTEMBER 1991, VAN KRACHT SEDERT 1 SEPTEMBER 1992 ZAL AAN VOLGENDE VOORWAARDEN MOGEN VOLDAAN :

- ISOLATIE OP VOLLE GRONDS 5 cm POLYSTYREEN
- ISOLATIE IN DE KAPKONSTEUKTIE 12 cm. GLASWOL
- ISOLATIE IN DE SPOUW. 4 cm. HARDE POLYURETHAANPLATEN

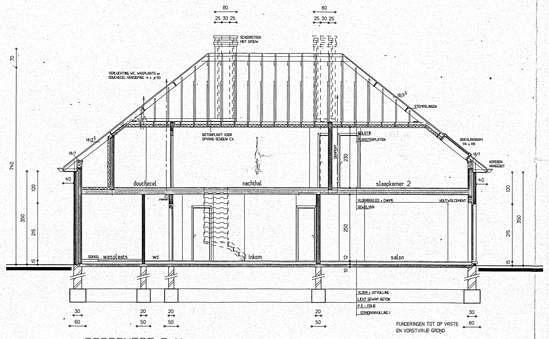

DOORSNEDE G-H

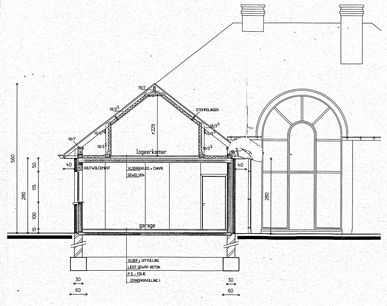

DOORSNEDE I

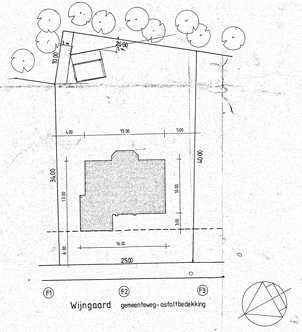

INPLANTINGSPLAN SCHAAL 1/250

NUTSVOORZIENINGEN

elektriciteit	ja
water	ja
riolering	ja
aardgas	ja
hydranten	ja
lichtpunten	ja

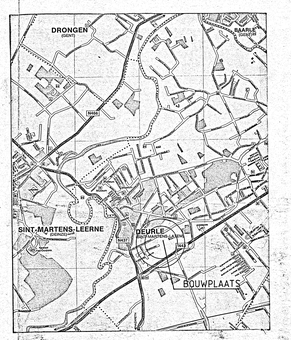

LIGGINGSPLAN St-Martens-Latem

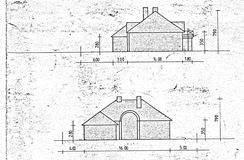

TERREINPROFIEL SCHAAL 1/1250

AARD	: BOUWEN VAN EEN WONING
PROVINCIE	: Oost-Vlaanderen
STAD :	St-Martens-Latem
STRAAT :	Wijngaard
SECTIE	: A 356 a 357 a
LOT	: 82
VE nr 5/34004/72410 gup 29/09/92 Vrijstaande Eenmalige Vergunning Natuurlijk Patrimonium	BPA nr 13 Bestemming
VOOR REKENING VAN	N.V. DUMOBIL
ADRES	Oostrozebekestraat 57 8760 MEULEBEKE

GEBRUIKTE MATERIALEN :

poortmeet	wood-beton gerauchoerd
pilar	metaal
dakbedekking	dakpannen-rood/oosterbaan
dakpanlk.	blauwe hardsteen
kanten	aluminium
dakrgoten	zink - koper
dakgoot	koper
c.v.	gas

SANITAIRE TOESTELLEN :

Alle gaatjesmaten aanwijzen dn enkel van toepassing wanneer ze a.a.portret of metingstaat zijn vermeld.

WIJZIGINGEN :

0	INGEDIEND BOUWVERG. / BOUW	10/06/95	JD
1	UITVOERING - RIOLERING	14/09/95	BG
2			
3			
4			
5			
6			
7			
8			
9			
10			
11			
12			

Wijzigingen in uitvoering, met volgens de goedkeuring, worden op kosten van de eigenaar/st aan aanneemer aangerekend.

De aannemer die werken aanbiedt (de architect te verwittigen, bezoek de volledige verschmoedigdheid van de eigenaar/st wint mogelijke schade en gebreken, voorvloeiende uit deze onwettelijke handelwijze DE NETAB-ERTEN.

DE ARCHITECT : Bureau Architect Michel Mechelinckx Mullemeersen 2 8500 Kortrijk Tel. 051/22.80.27 Fax. 051/22.87.99 Orde Architecten Reet Rondeman	STADS- of GEMEENTEBESTUUR STEDEBOUW EN SUBSIDIËLE ORDENING
DE OPDRACHTGEVERES	

DOSSIER : 110 PLOB	GETEKEND : J.D.	NAGEKEN : M.B. DATUM : 05/06/95	SCHAAL 1/50 en 1/250 AANGEPAST :

PLAN 2 : DOORSNEDES - INPLANTING - FUNDERING

B