




FUNDERING & RIOLERINGSPLAN
schaal 1/100 - verloop riolering onbekend

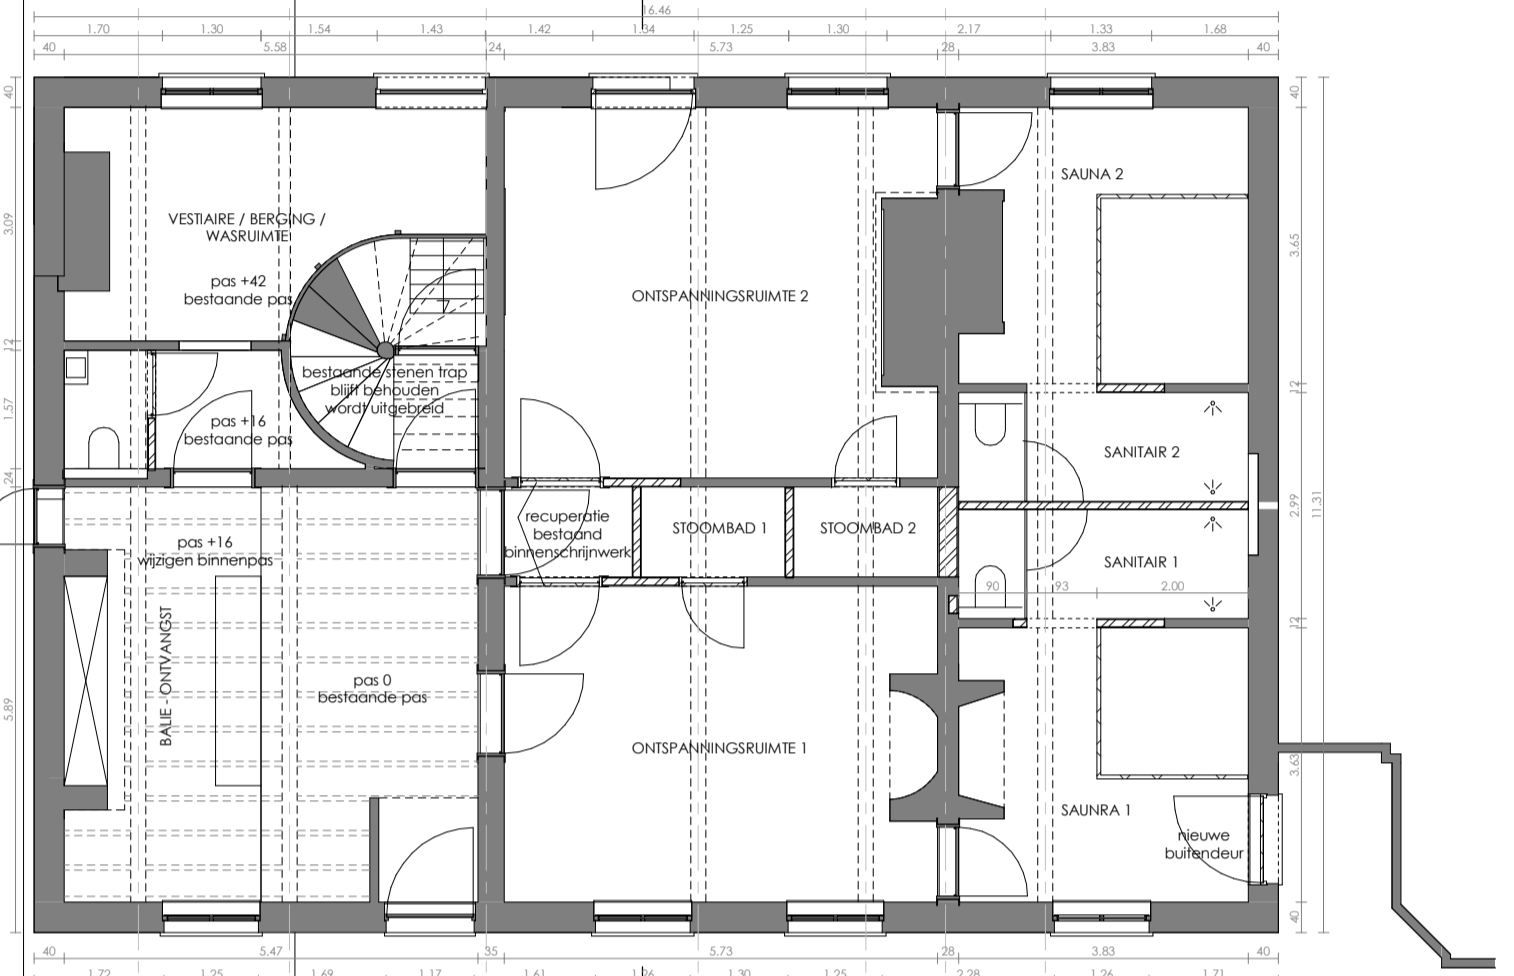


GELIJKVLOERS
schaal 1/100

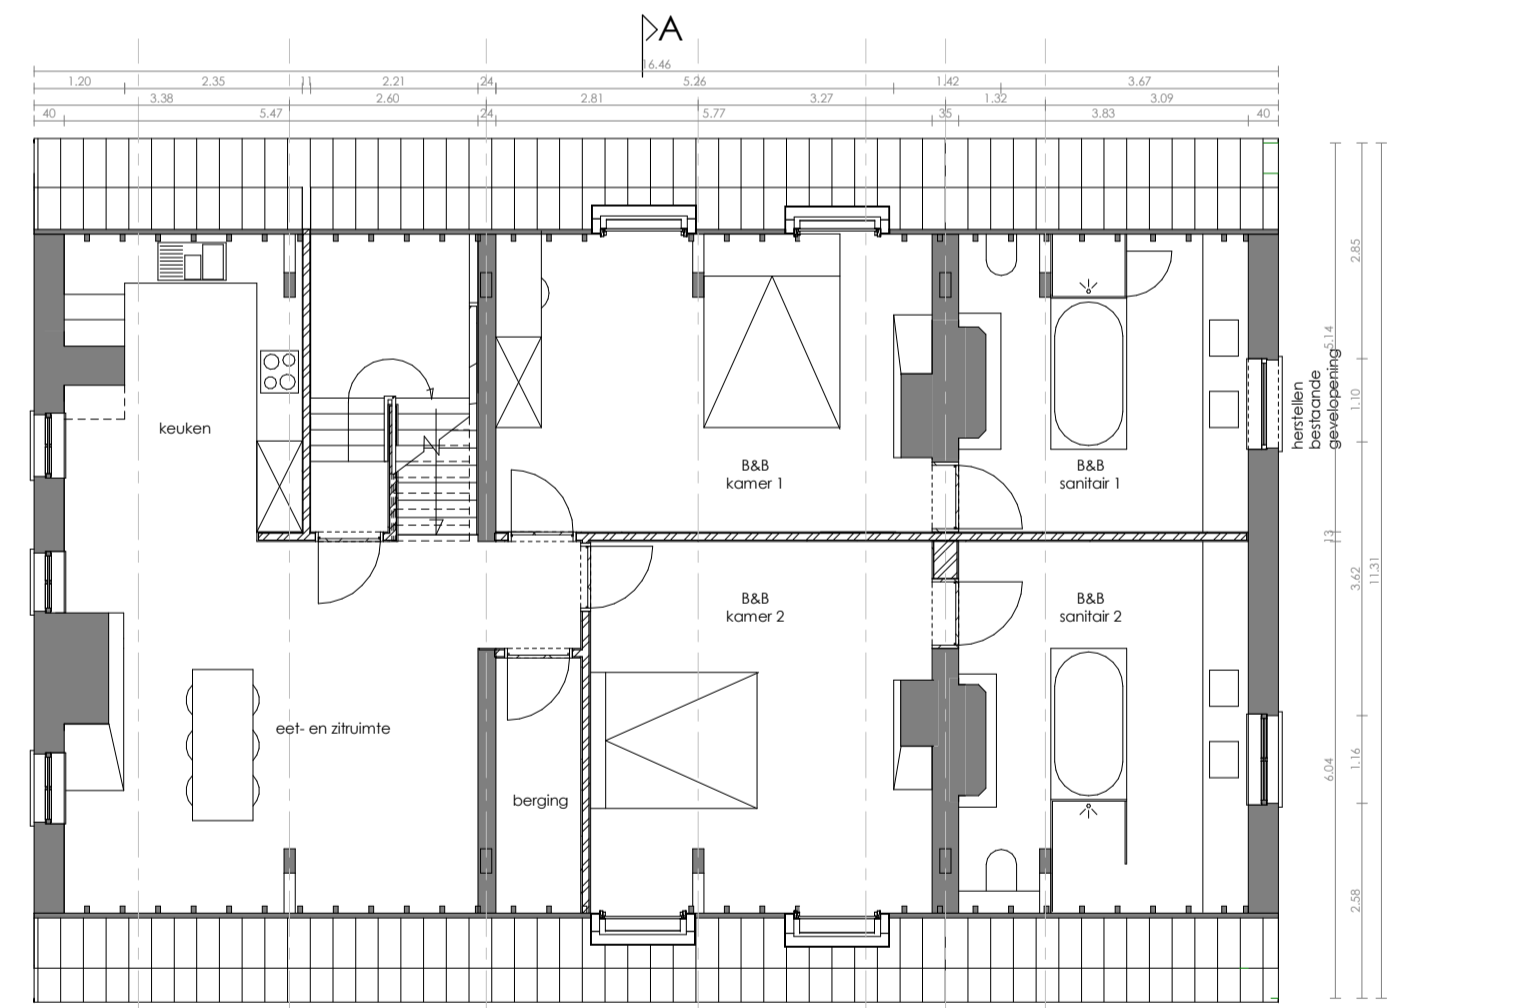


VERDIEPING
schaal 1/100

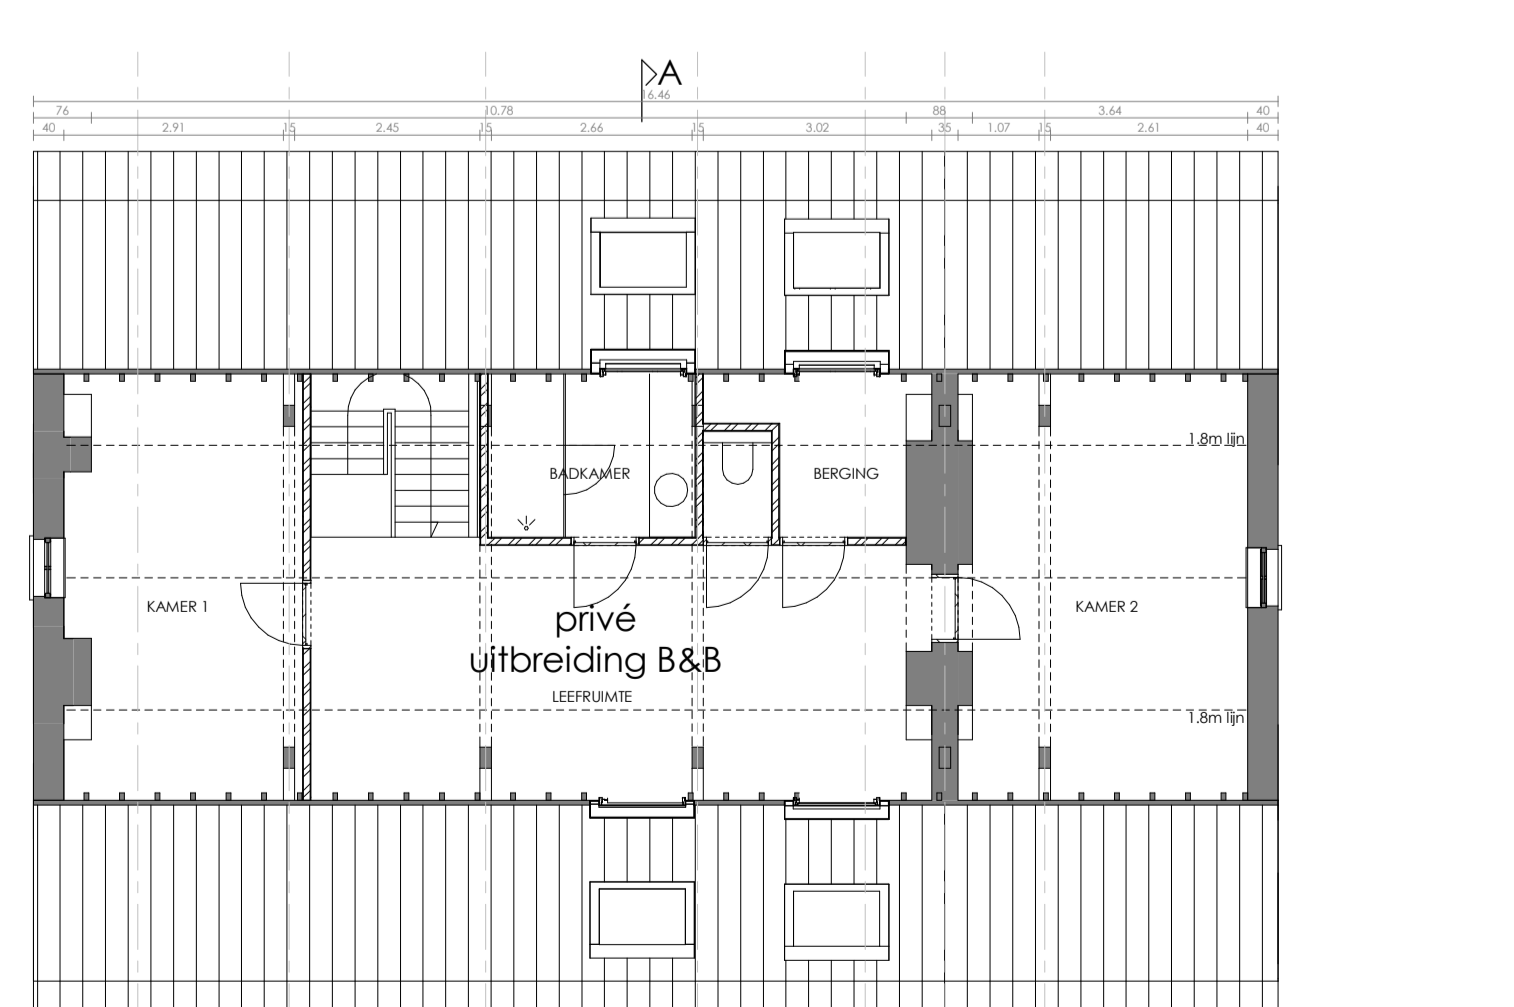


ZOLDER
schaal 1/100

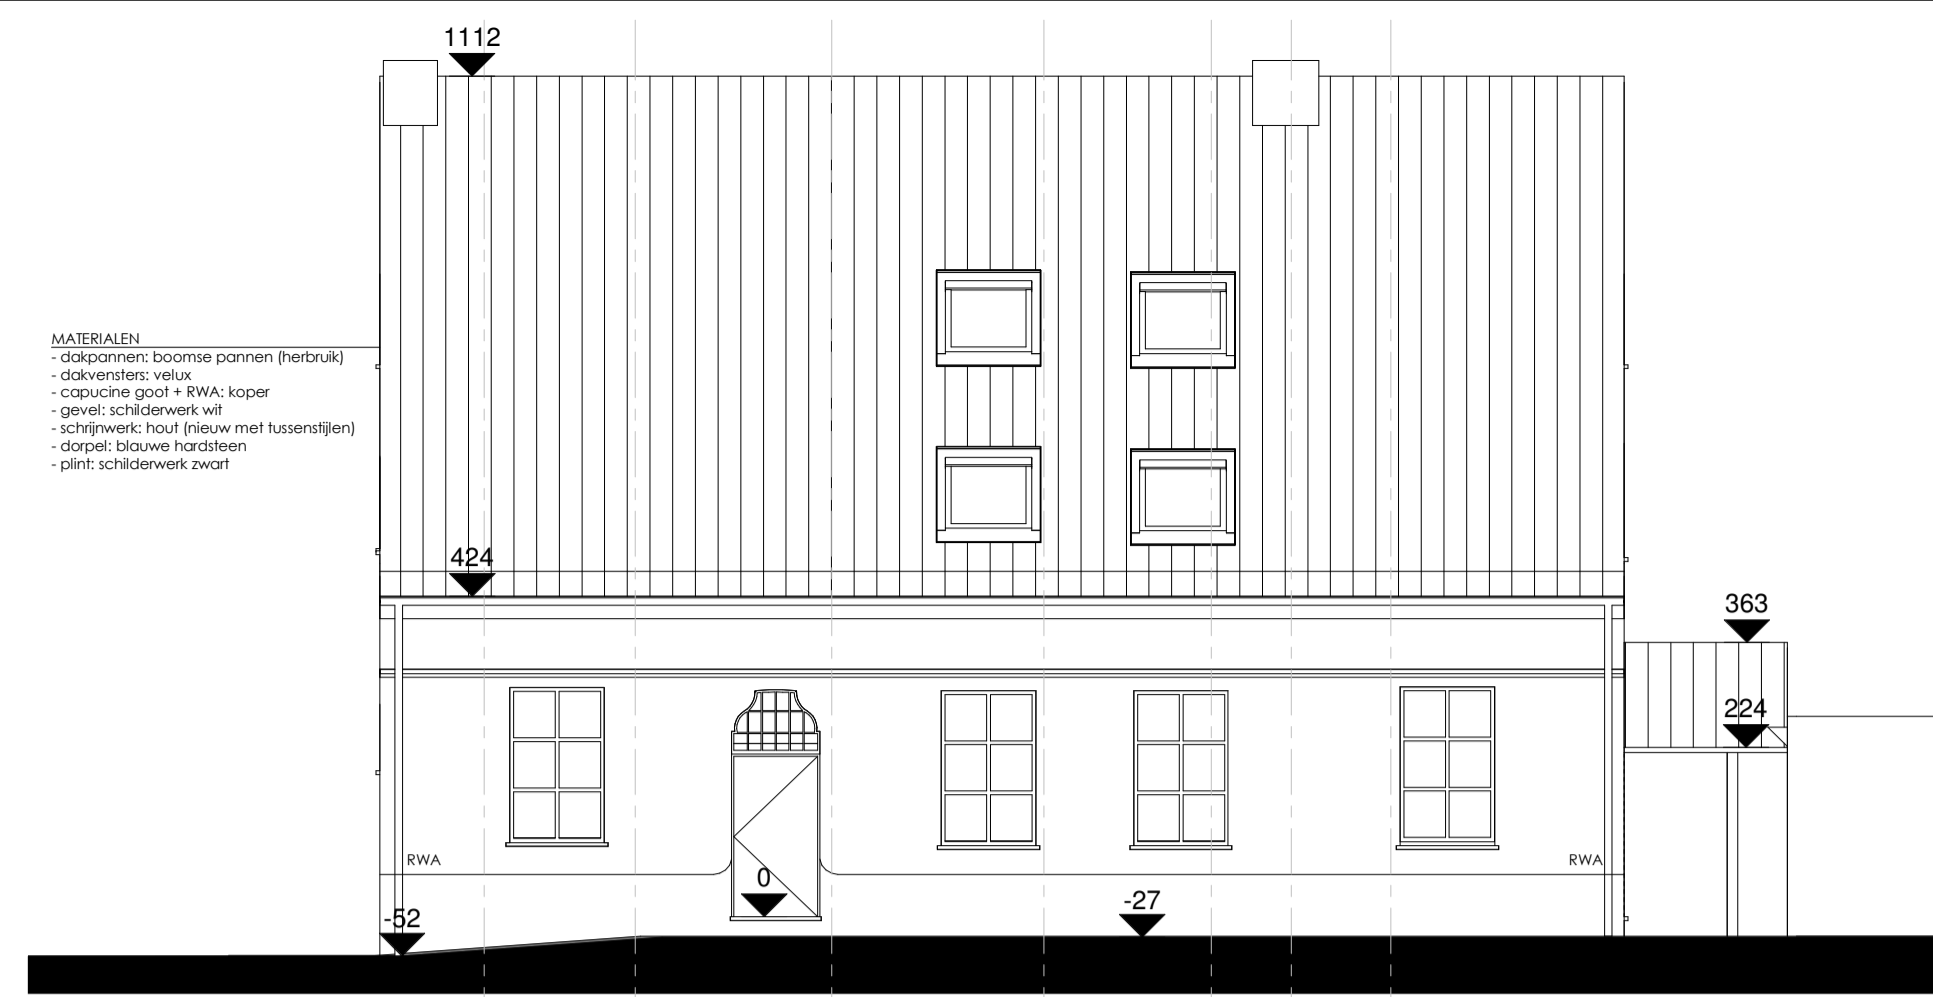


GEVEL VOOR
schaal 1/100

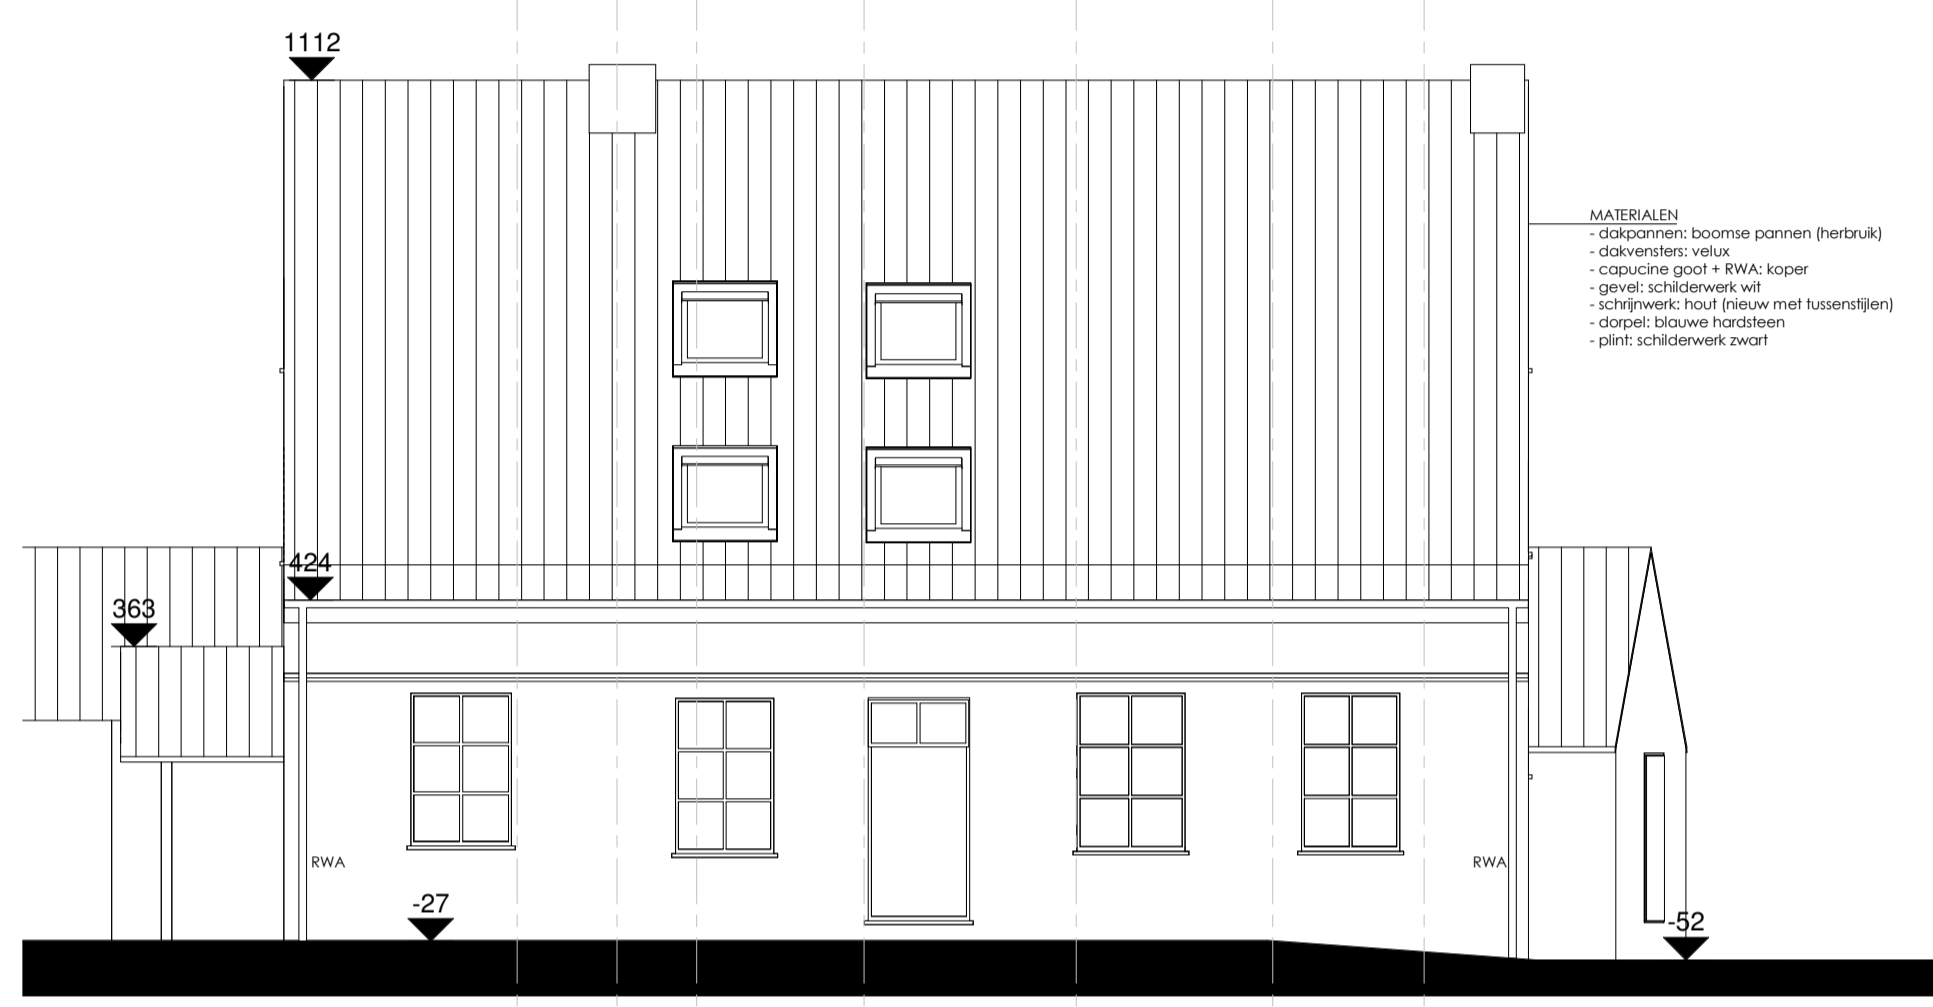


GEVEL ACHTER
schaal 1/100

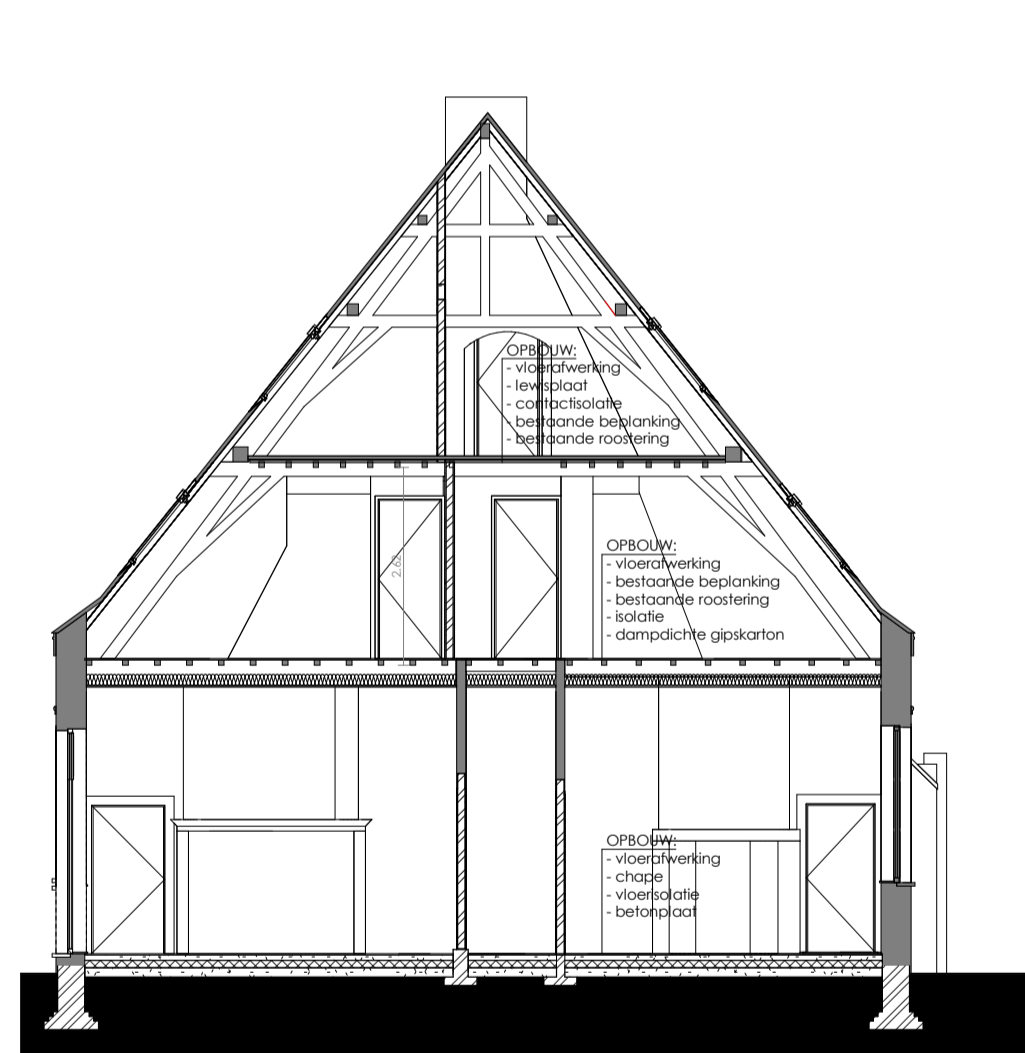


SNEDEN A
schaal 1/100

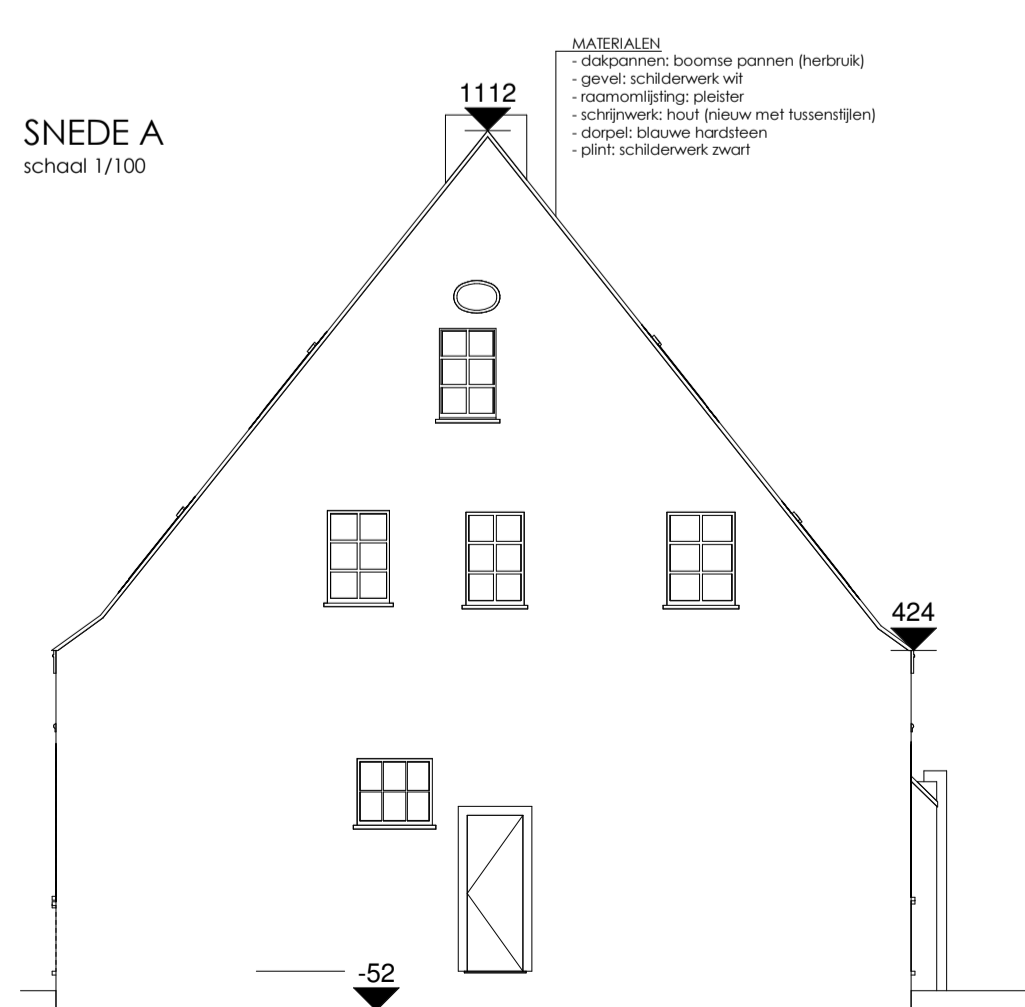

GEVEL LINKS
schaal 1/100

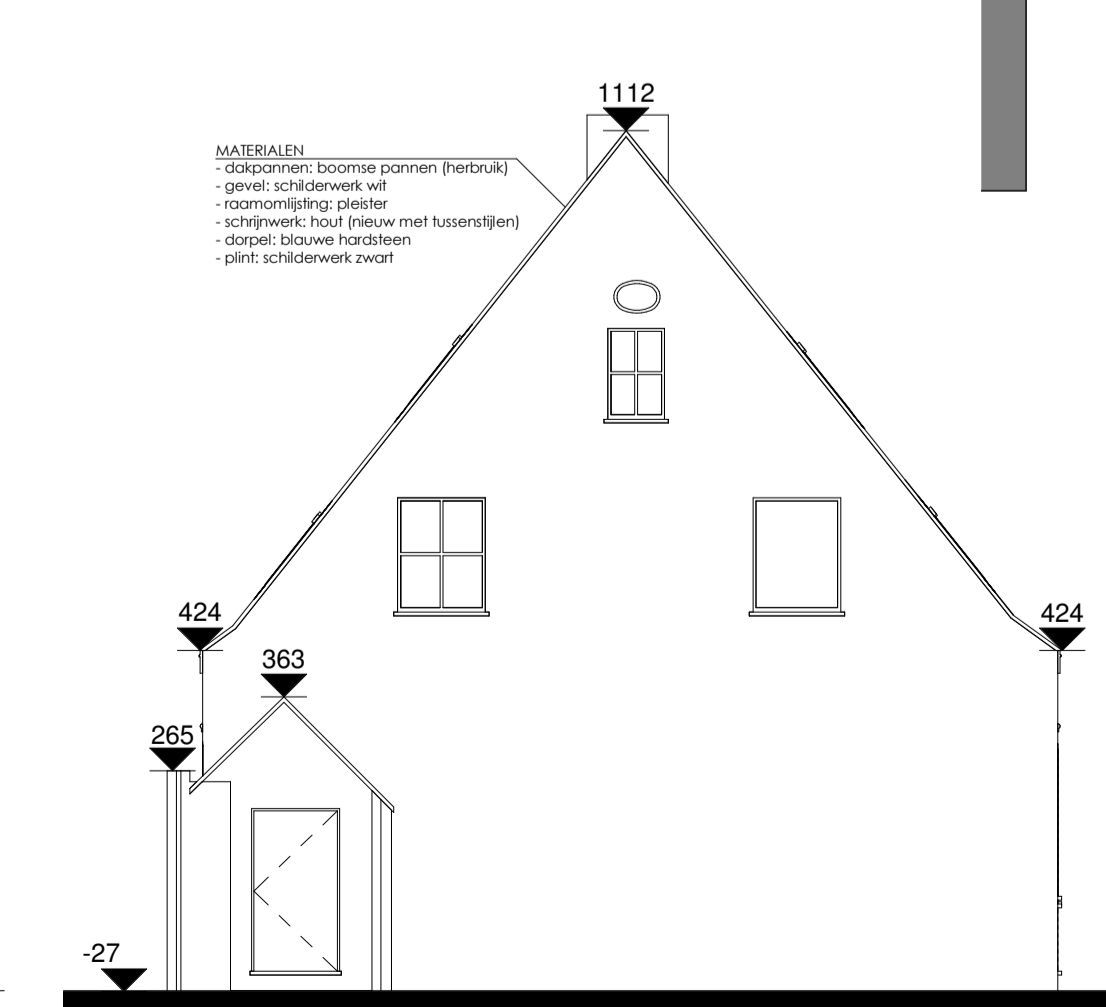


GEVEL RECHTS
schaal 1/100

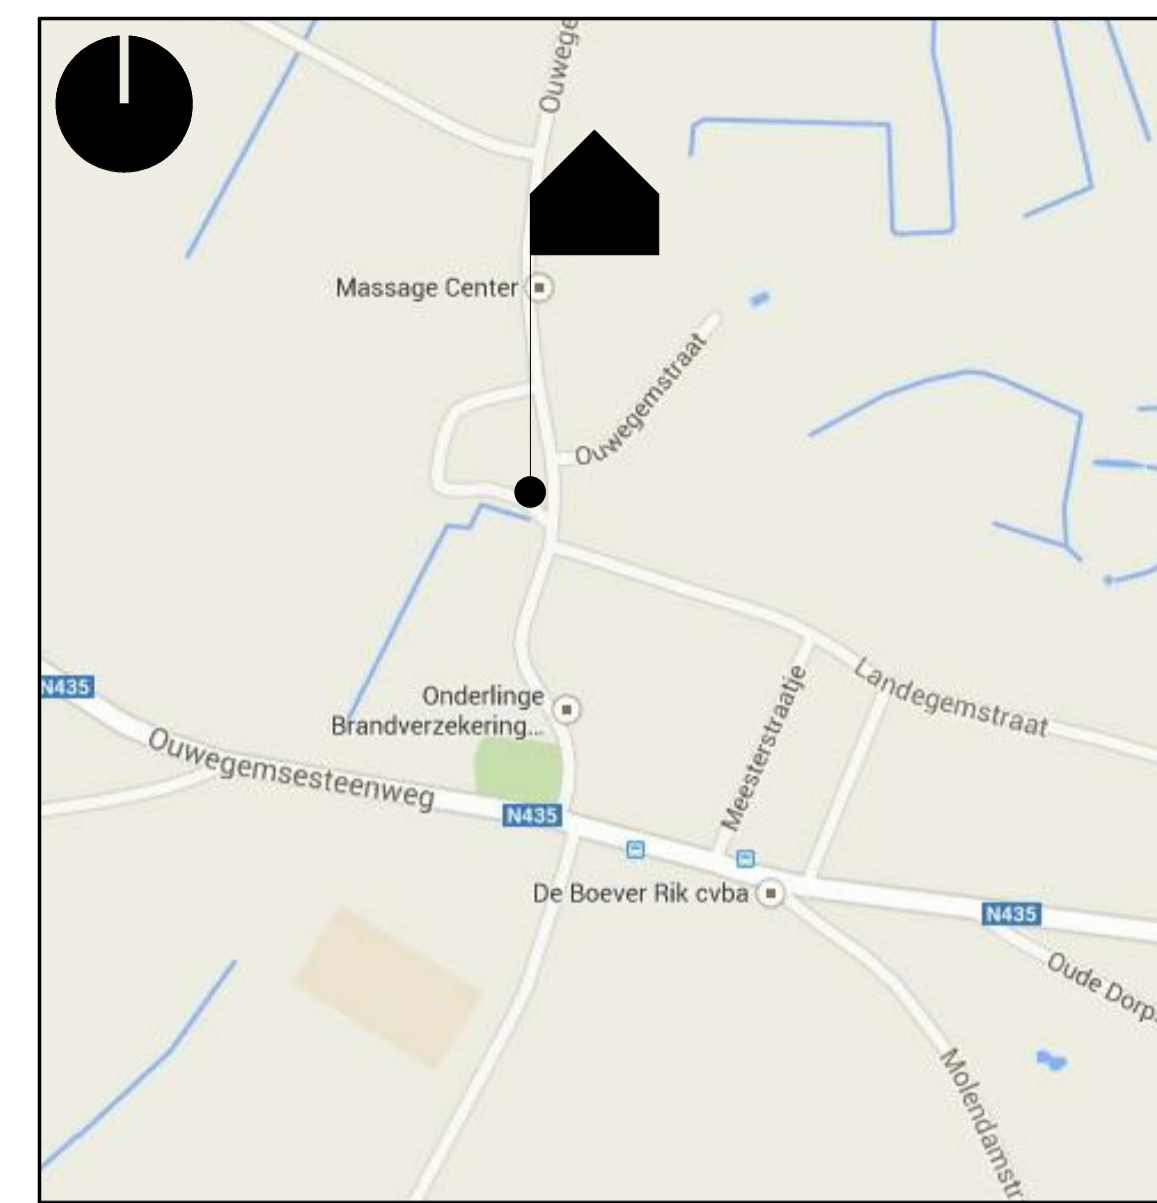


LIGGINGSPLAN
schaal 1/5000



OMGEVINGSPLAN
schaal 1/1000

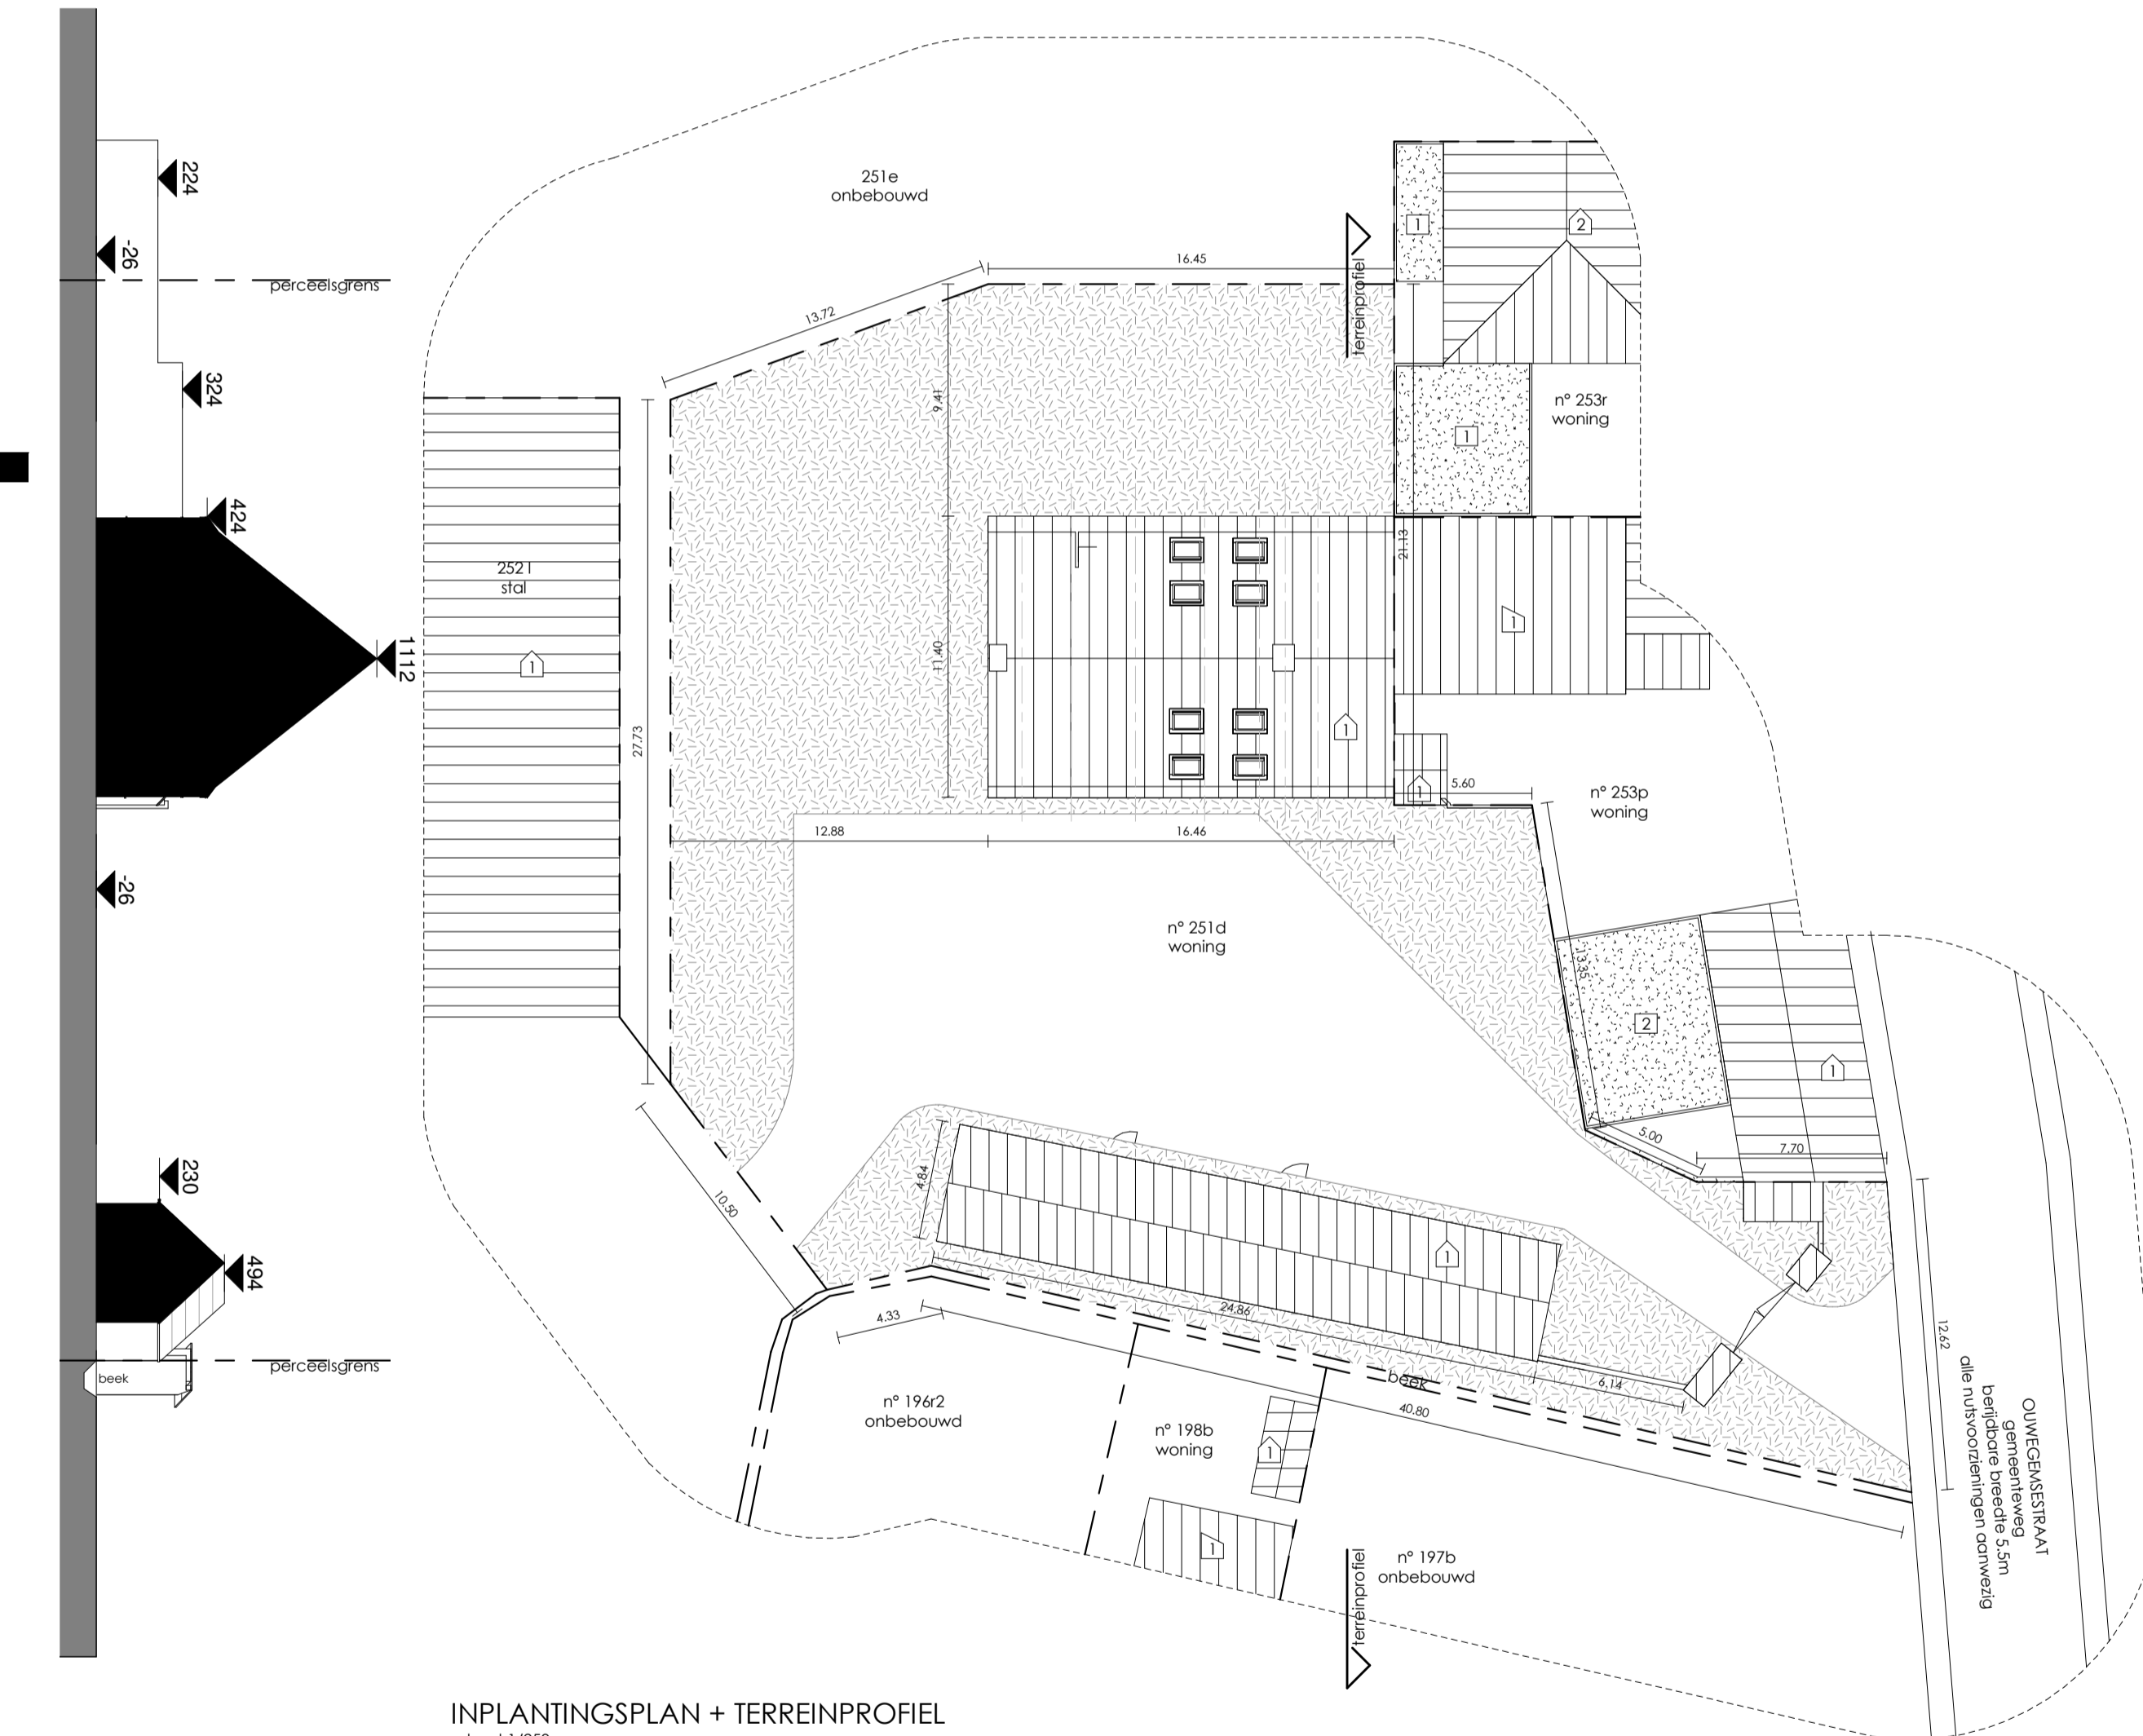

INPLANTINGSPLAN + TERREINPROFIEL
schaal 1/250

ONTWERP - PLAN VERBOUWING HOEVE EN B&B		 2/2	
BOUWPLAATS KAD. LIGGING		OUWEGEMSTRAAT 13 - 9750 ZINGEM afd. 45036; sec. A1; n°251d	
PLANNEN	INGENIEUR	LES SALONIERES FV BOUWHEER	MARC VAN BORTEL ARCHITECT
ONTWERP 1	ADRES POSTCODE T	NR GEMEENTE F EMAIL	POELSTRAAT 9820 T 03.230.06.96 els.cooms1@telenet.be
		RUYTENBURGSTRAAAT 2600 F 03.230.13.49 marc@marcvanbortel.be	BERCHEM F 03.230.13.49 marc@marcvanbortel.be