


ZIJGEVEL L.

ACHTERGEVEL

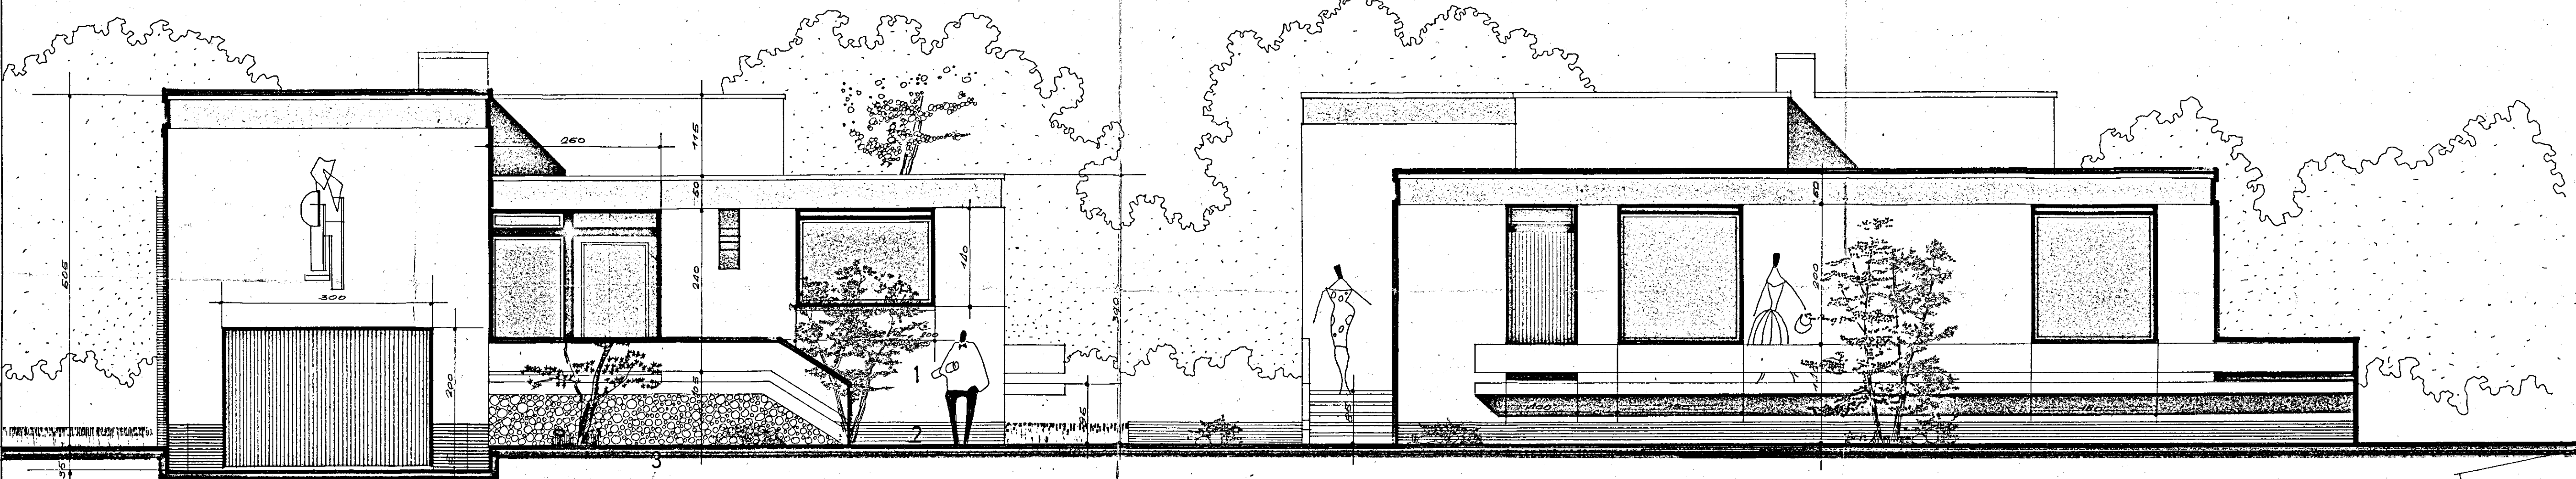


VOORGEVEL

ZIJGEVEL R.


- MATERIALEN
- 1 STENEN 190/57
 - 2 KORAMIC ZWART
 - 3 CARARAKEIEN grote korrel

INPLANTING 1/500

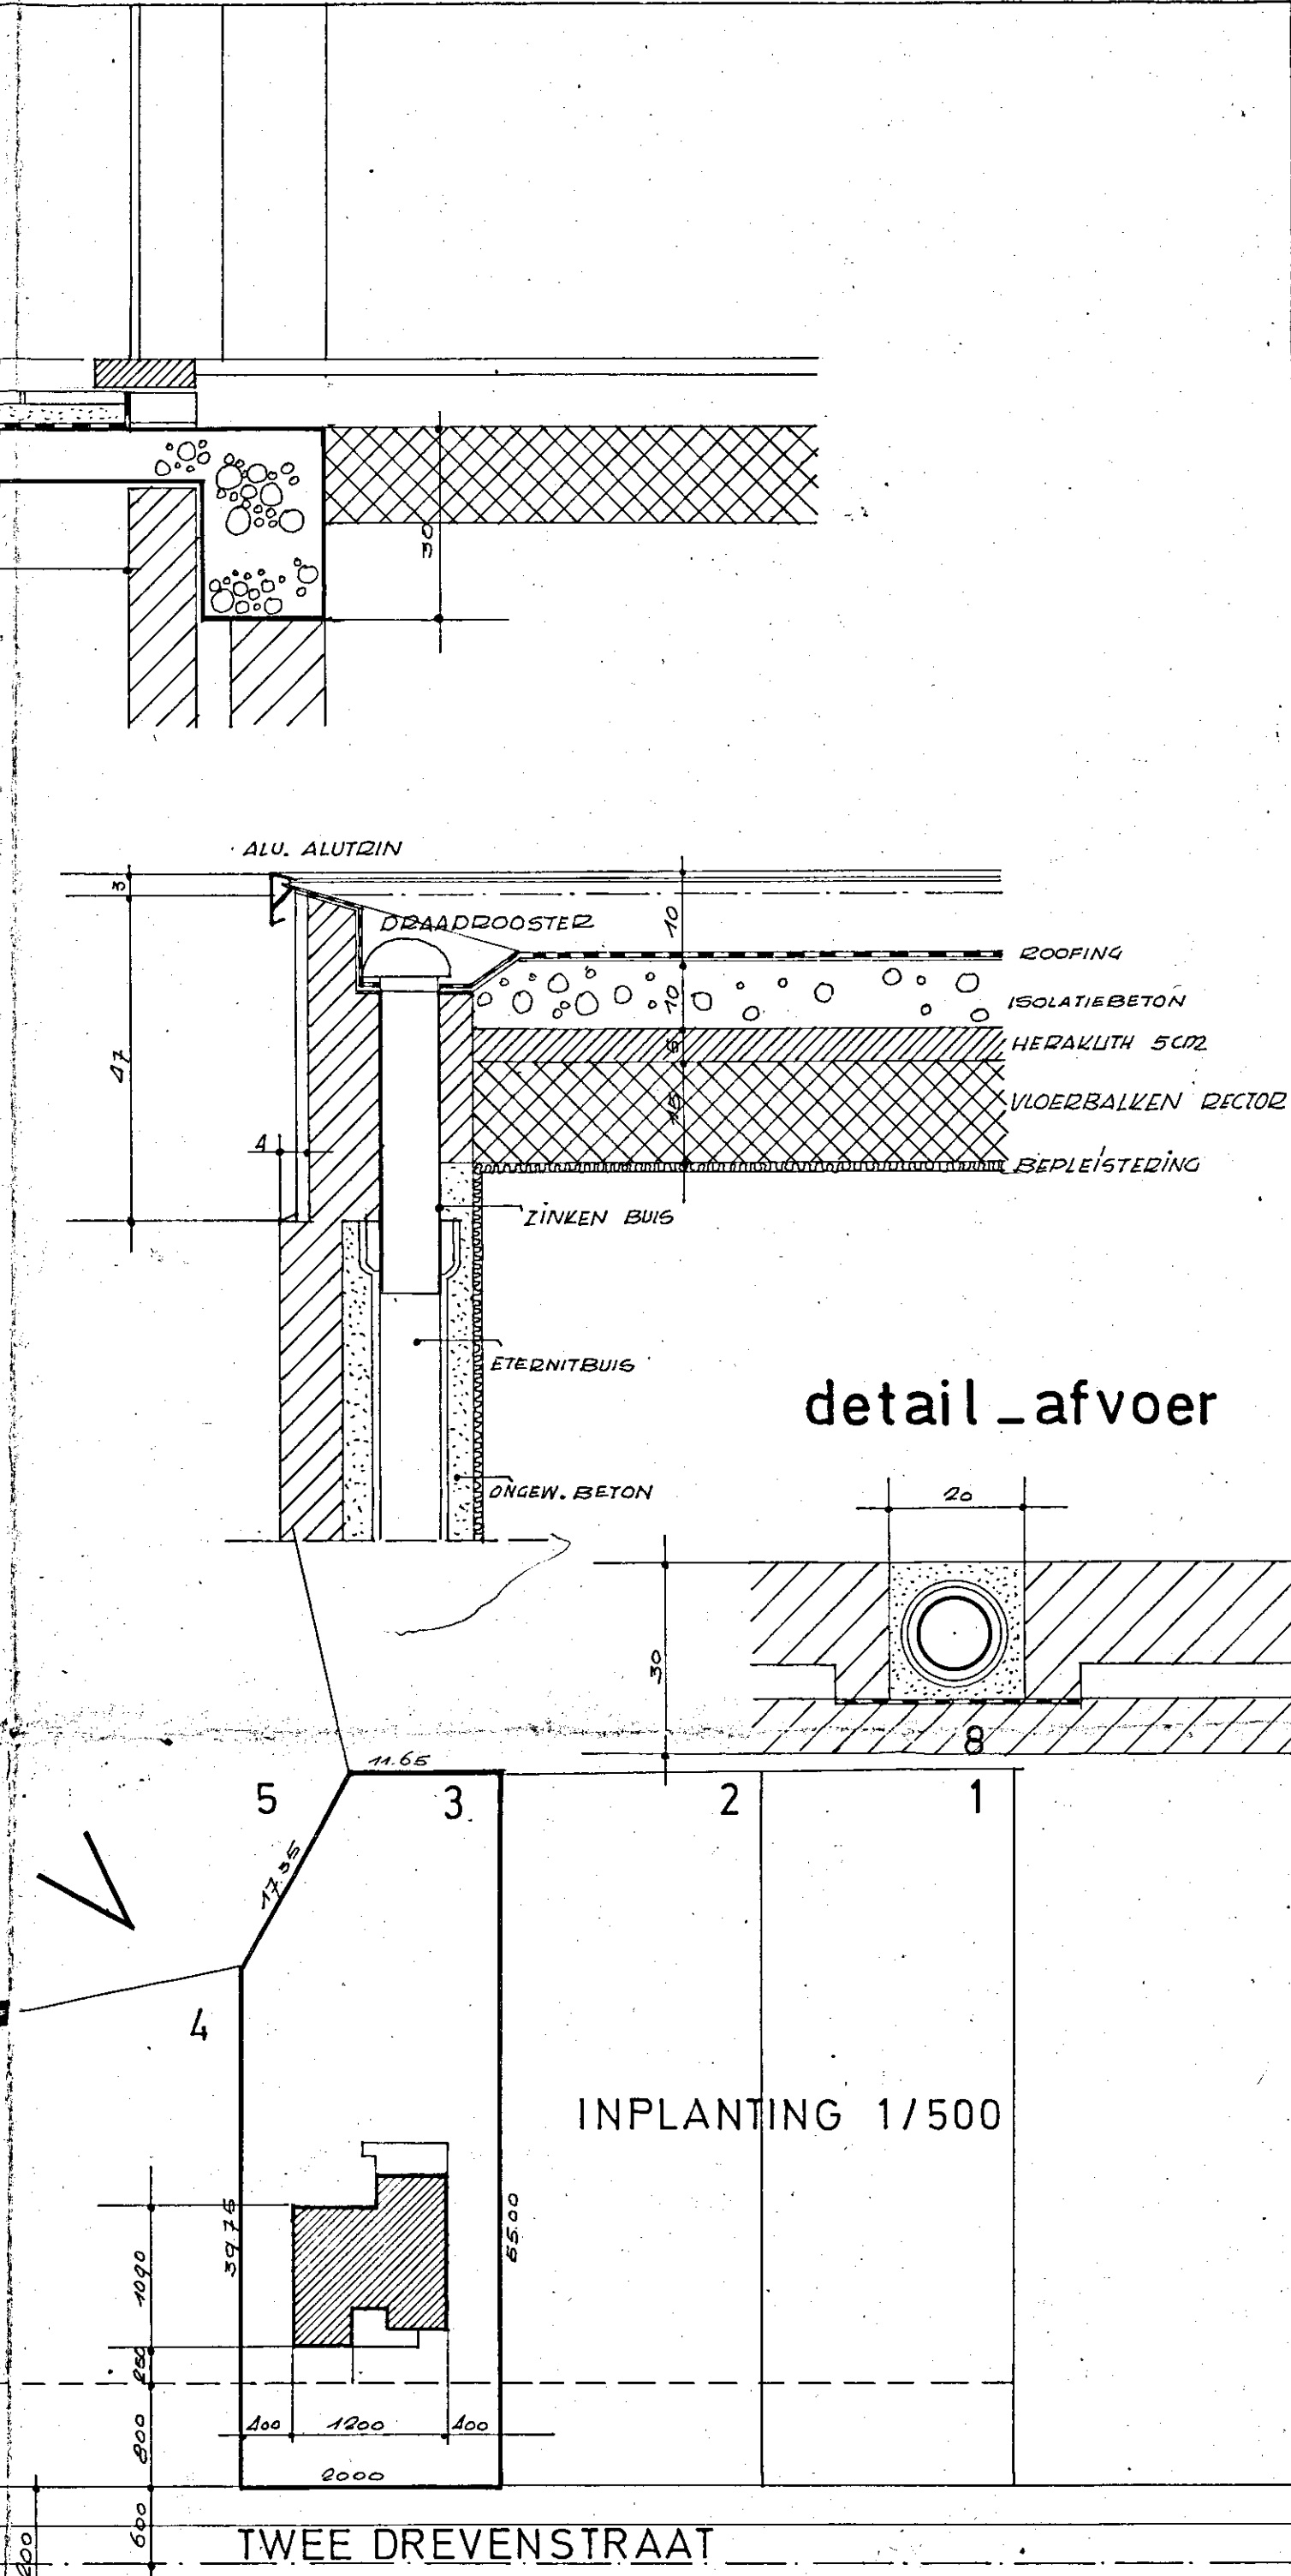


detail_afvoer


INPLANTING 1/500

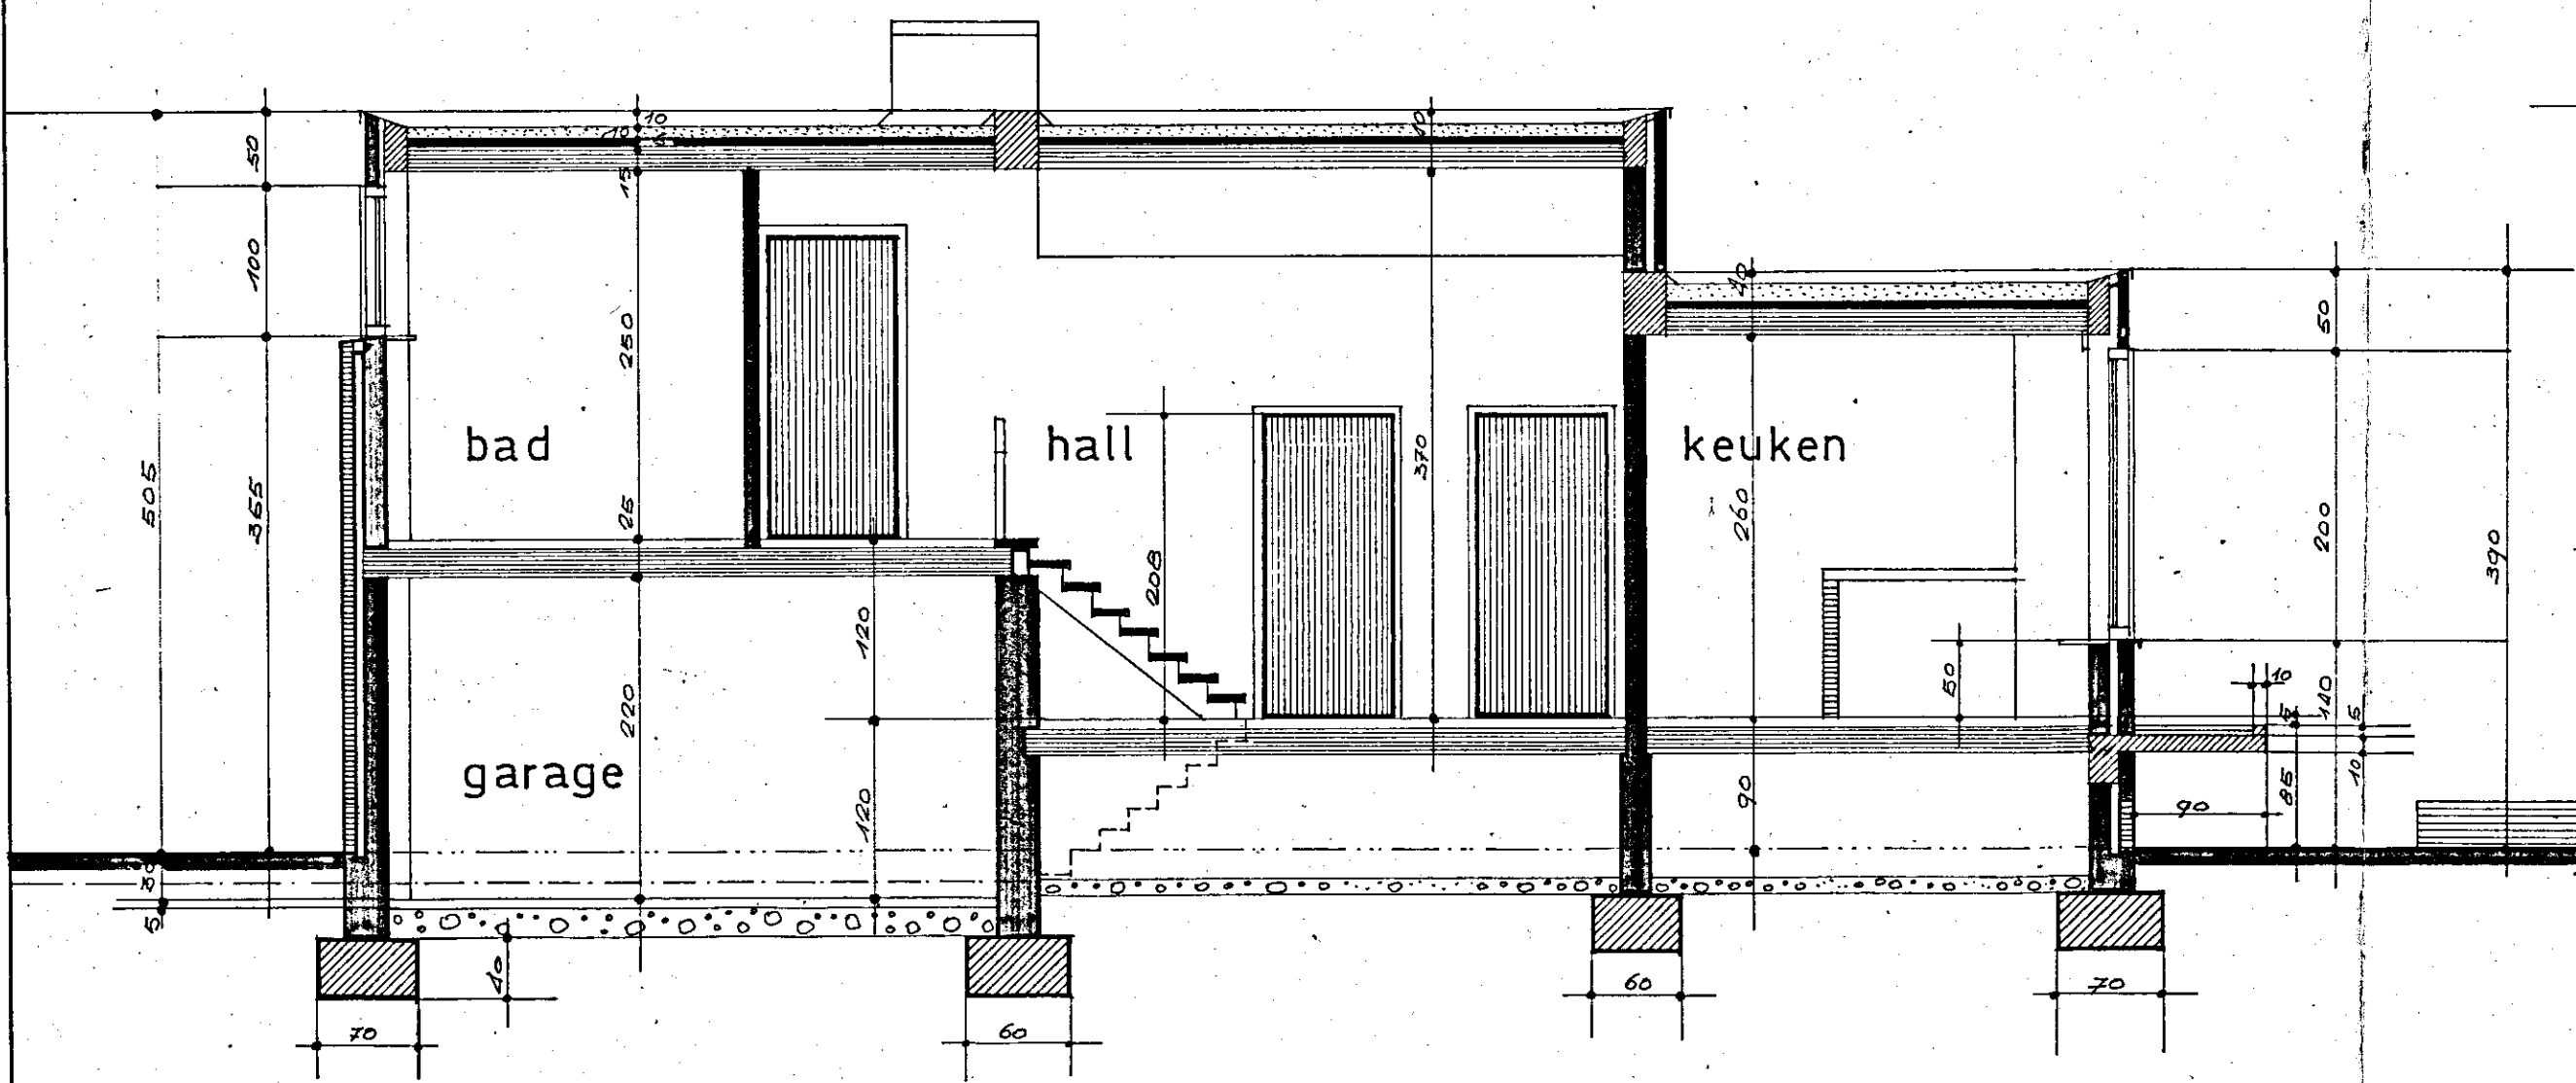

DOORSNEDE AB

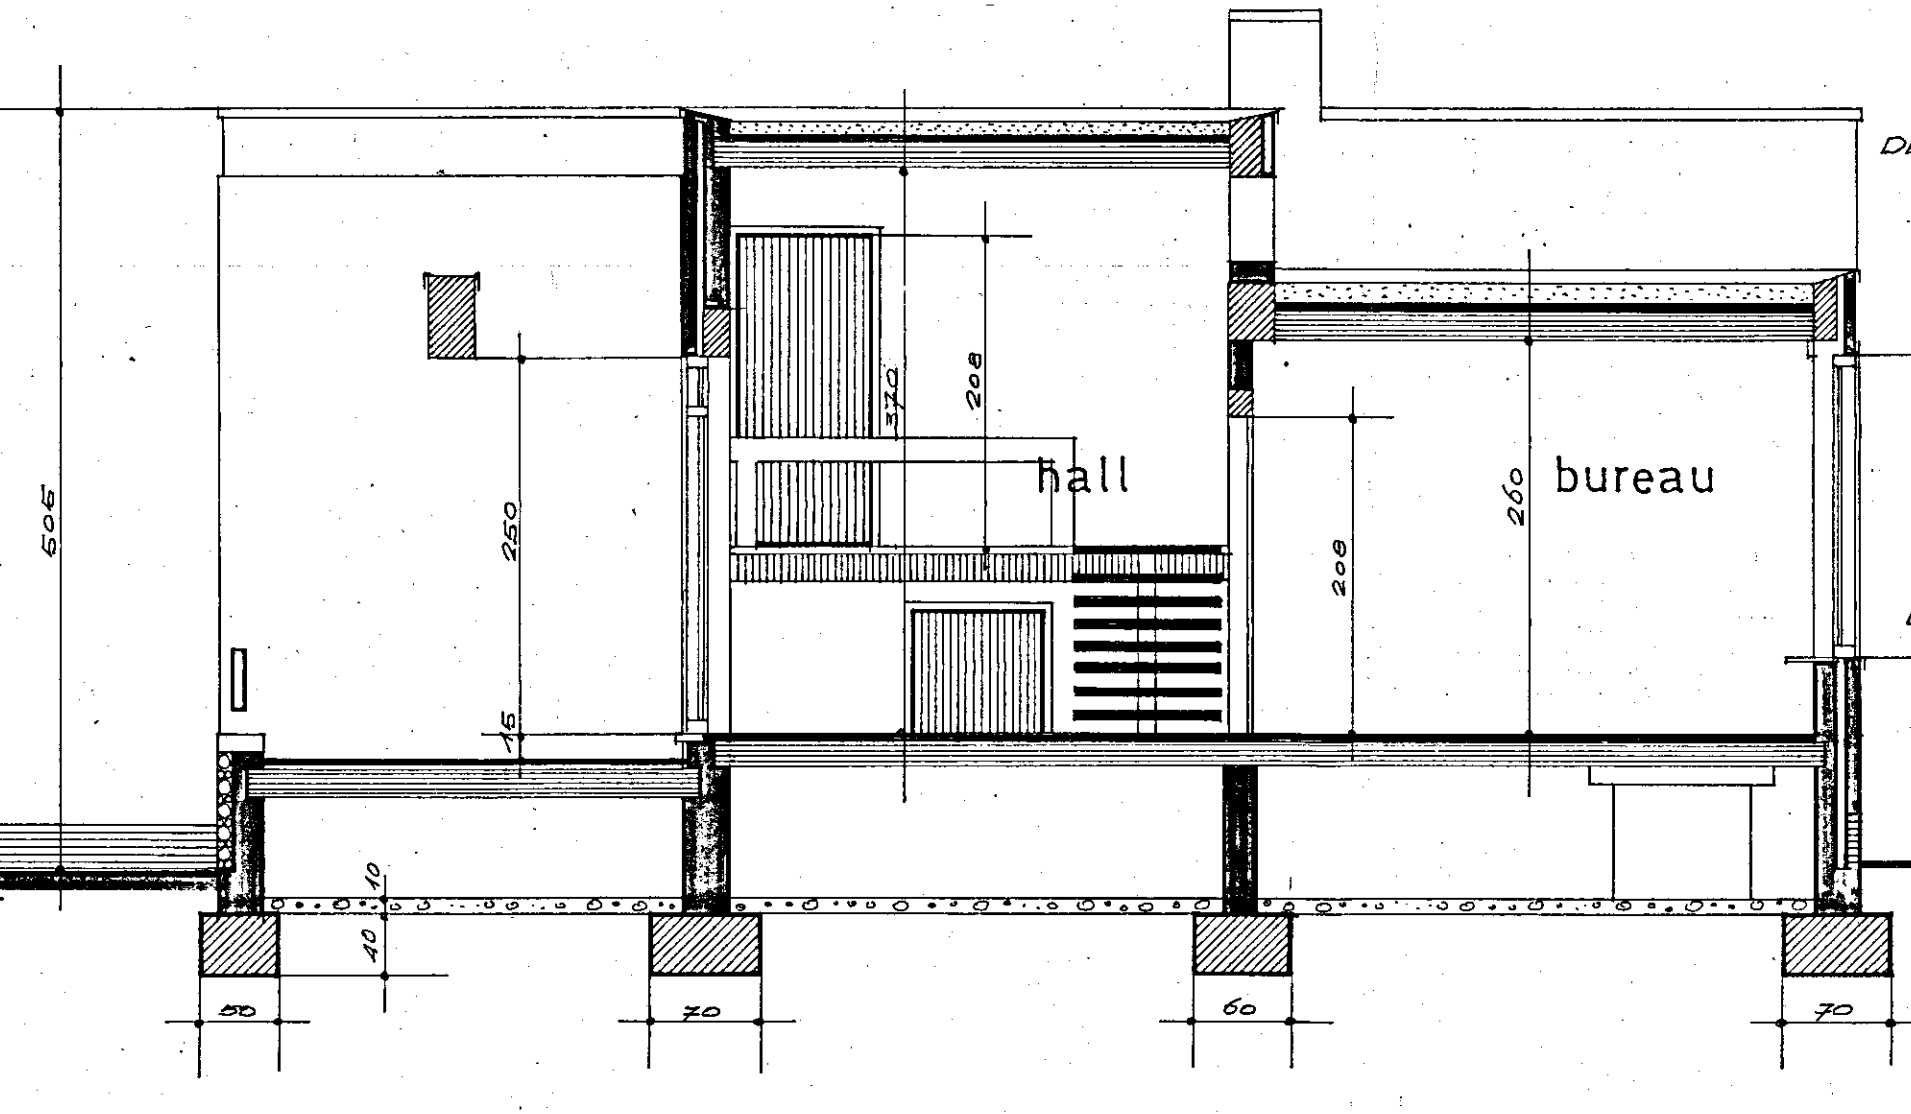

DOORSNEDE CD

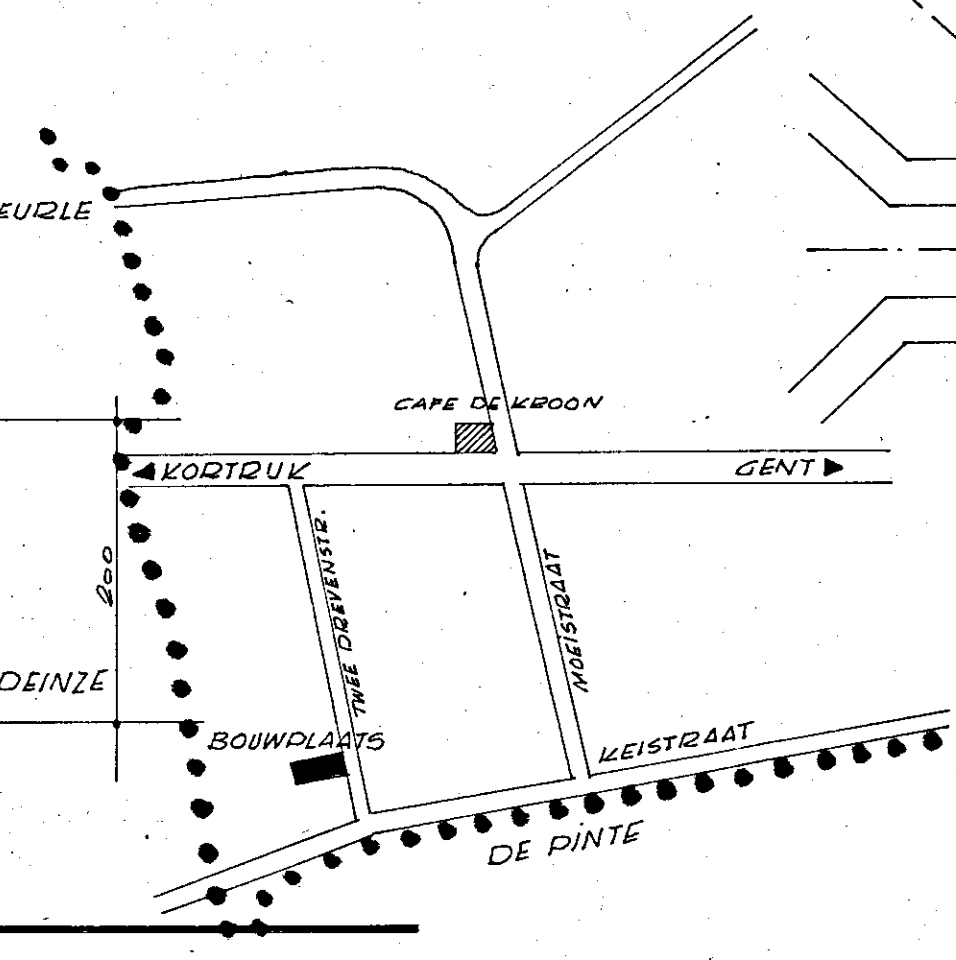

LIGGINGSPLAN

PROVINCIE O. VLAANDEREN
 GEMEENTE ST. MARTENS-LATEM
 BOUWEN VAN EEN VILLA
 DHR. BRULEZ WILFRID

de architect j.a. vanquaethem
 de aannemer postrozebeke
 de bouwheer

