



ST. MARTENS - LATEM
DHR. & MEVR. BRULEZ
VOORONTWERP

de architect j.a. vanquaethem


056 / 664.41.

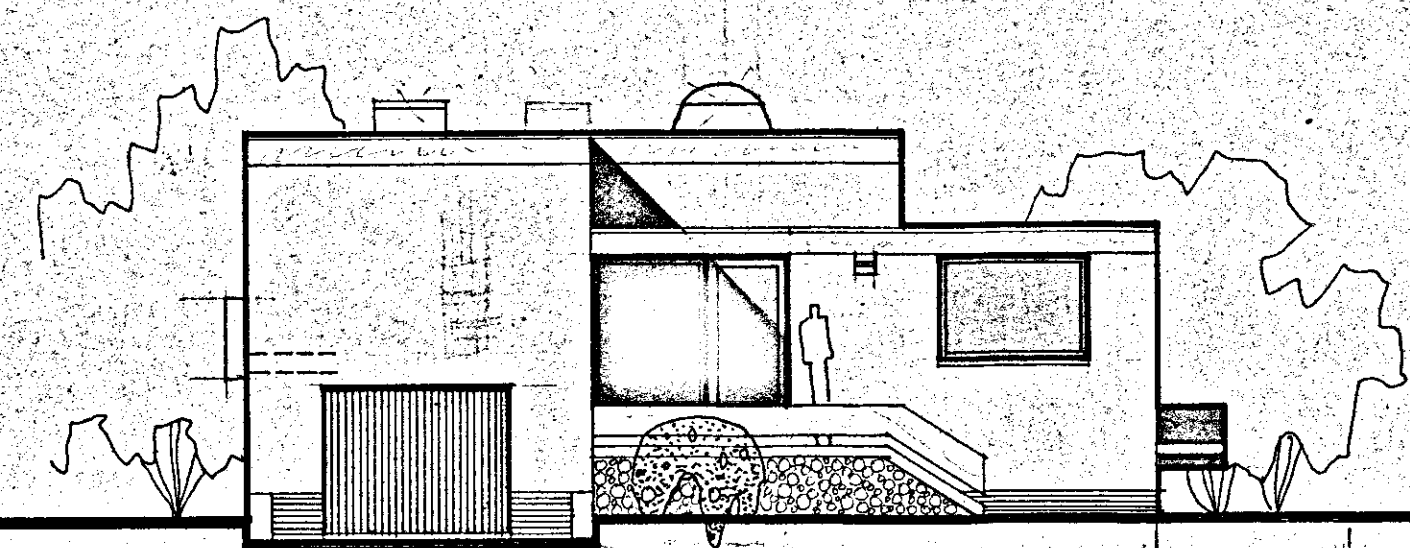

voorgevel

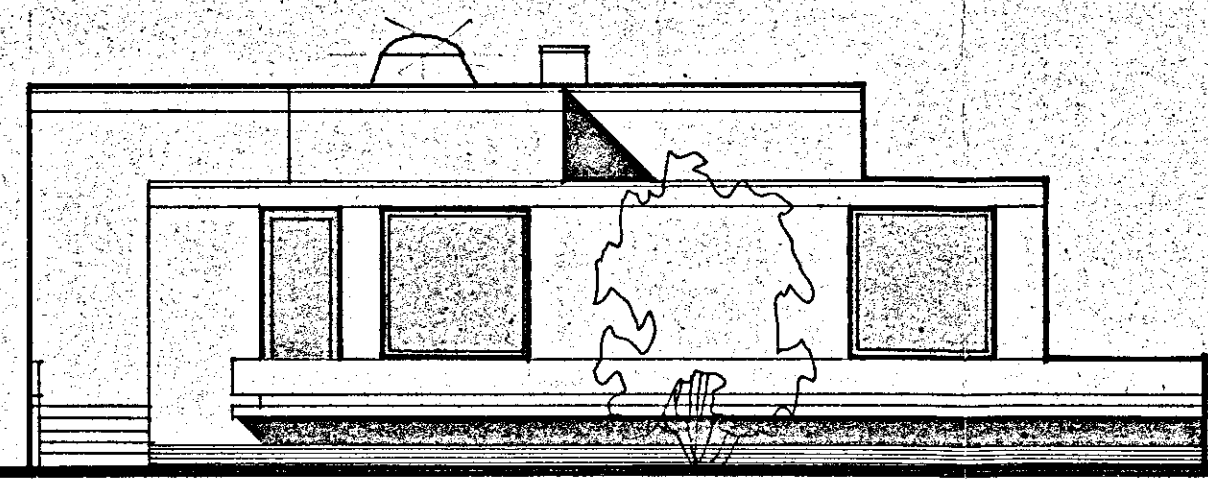

zijgevel r.

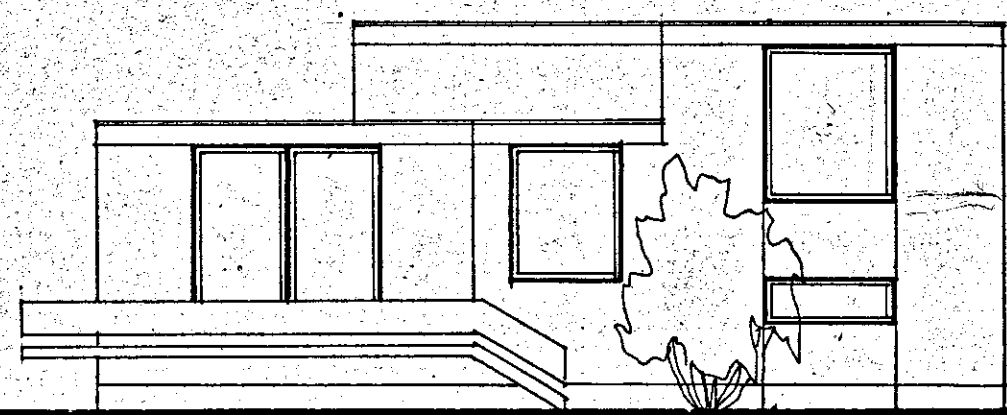

achtergevel

zijgevel l.

