

103311.330


BOUWEN VAN EEN ZOMERHUIS TE LATHEN. VOOR REKENING VAN MR DUYLE TE GENT.

ΔΑΓΓΕΝΟΜΕΝ ΔΟΟΡ ΔΕ ΕΙΓΕΝΑΑΡ


VOOR ΔΕΛΥΚΒΟΟΡΝΙΕ
UITVOELING.

ΟΠΕΜΑΚΤ ΔΟΟΡ ΔΕ
ΔΟΩΚΑΥΝΗΓΕ. 20.10.36.


Sijpe

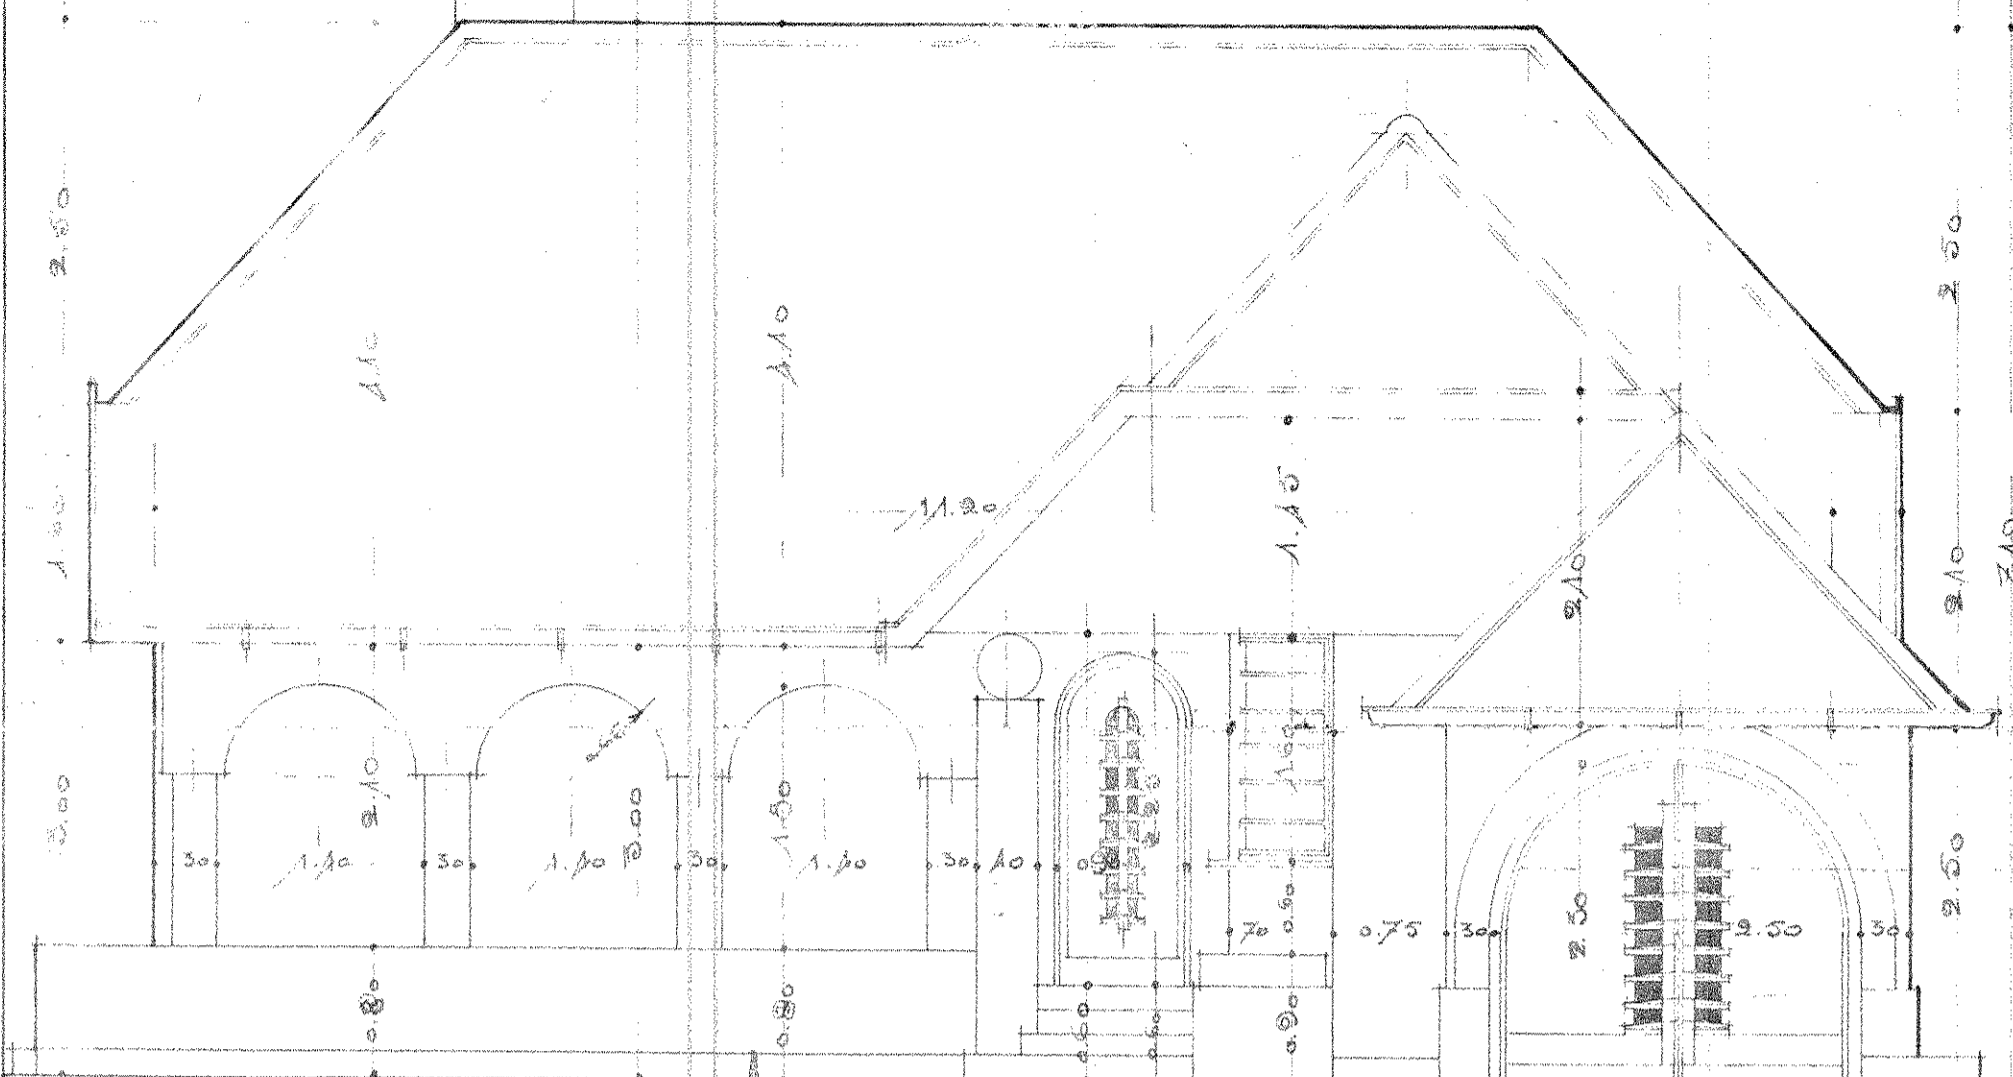


VOOR GEVEL A.

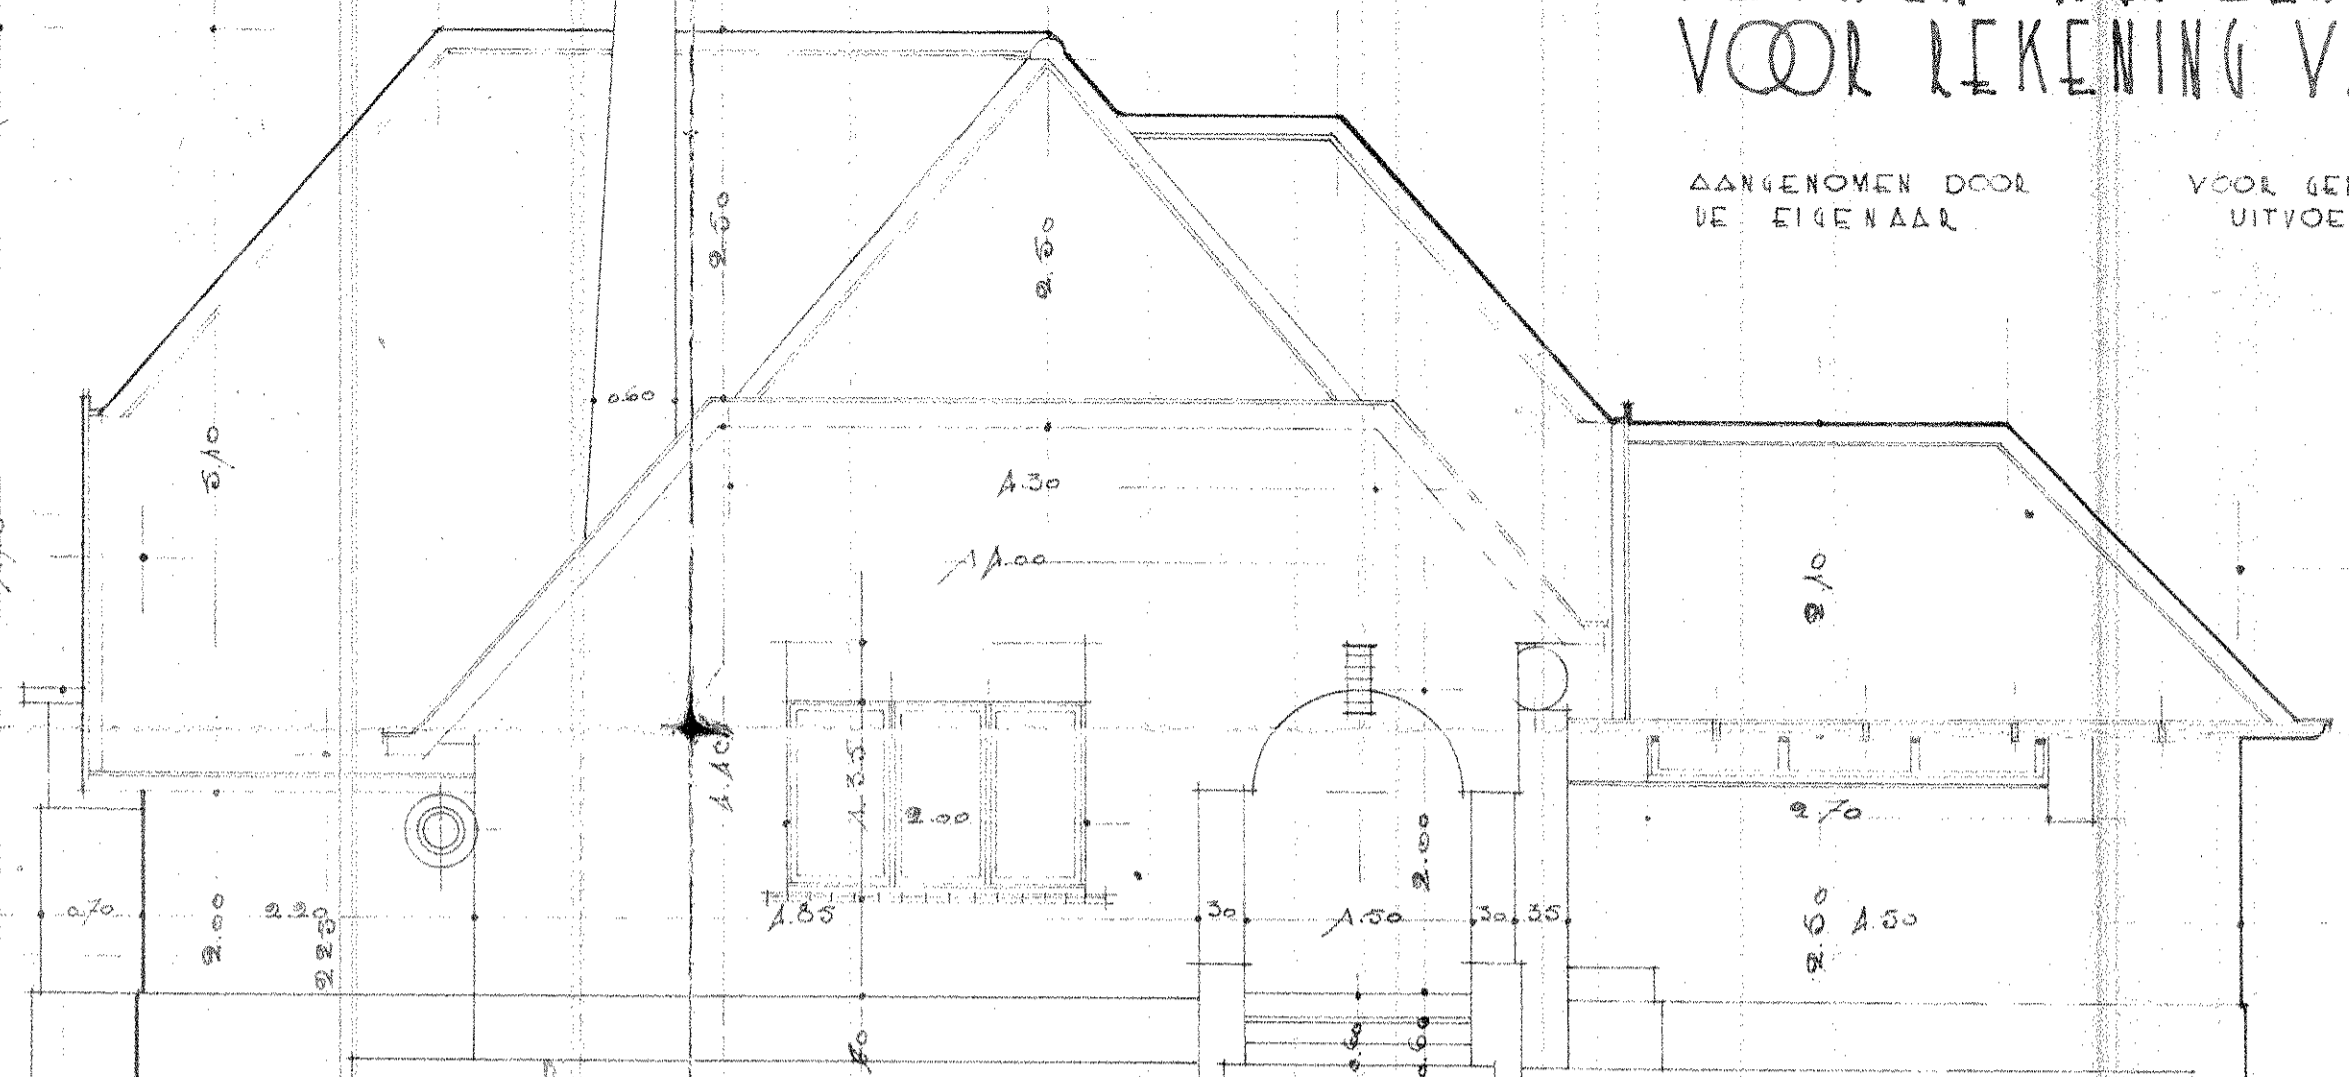


ZYGEVEL B.

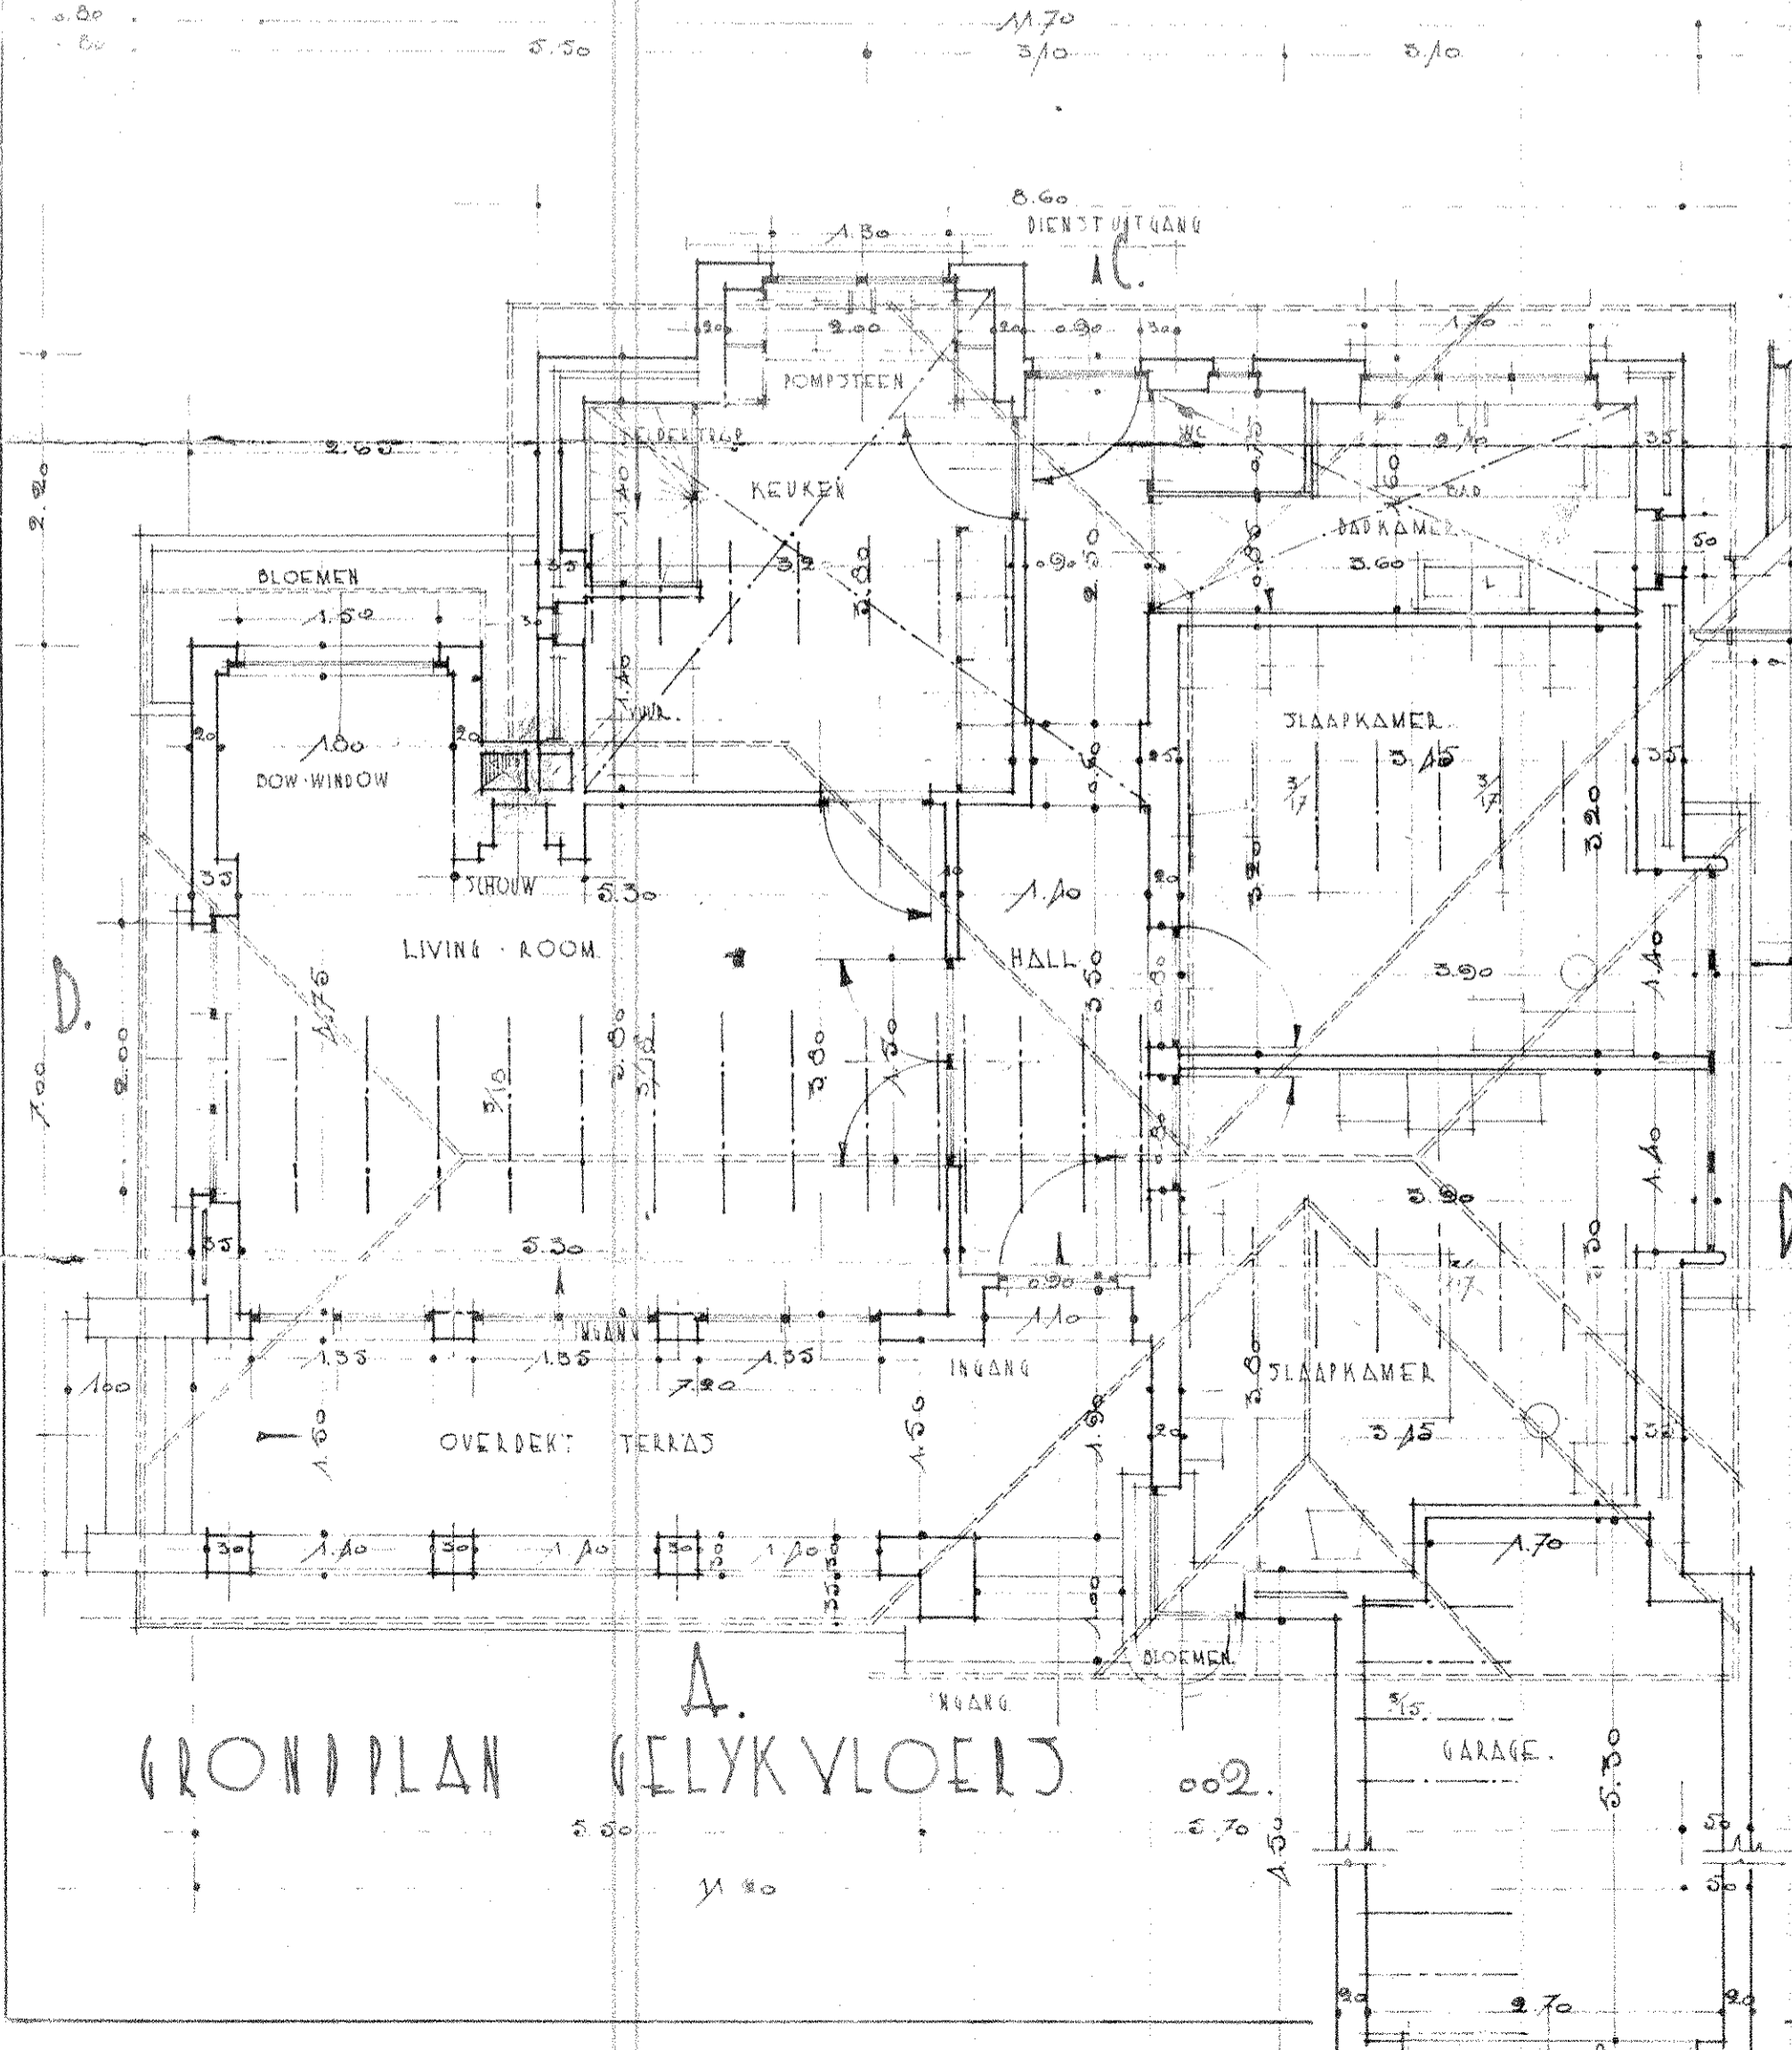


GRONDPLAN GELYKVLOERS

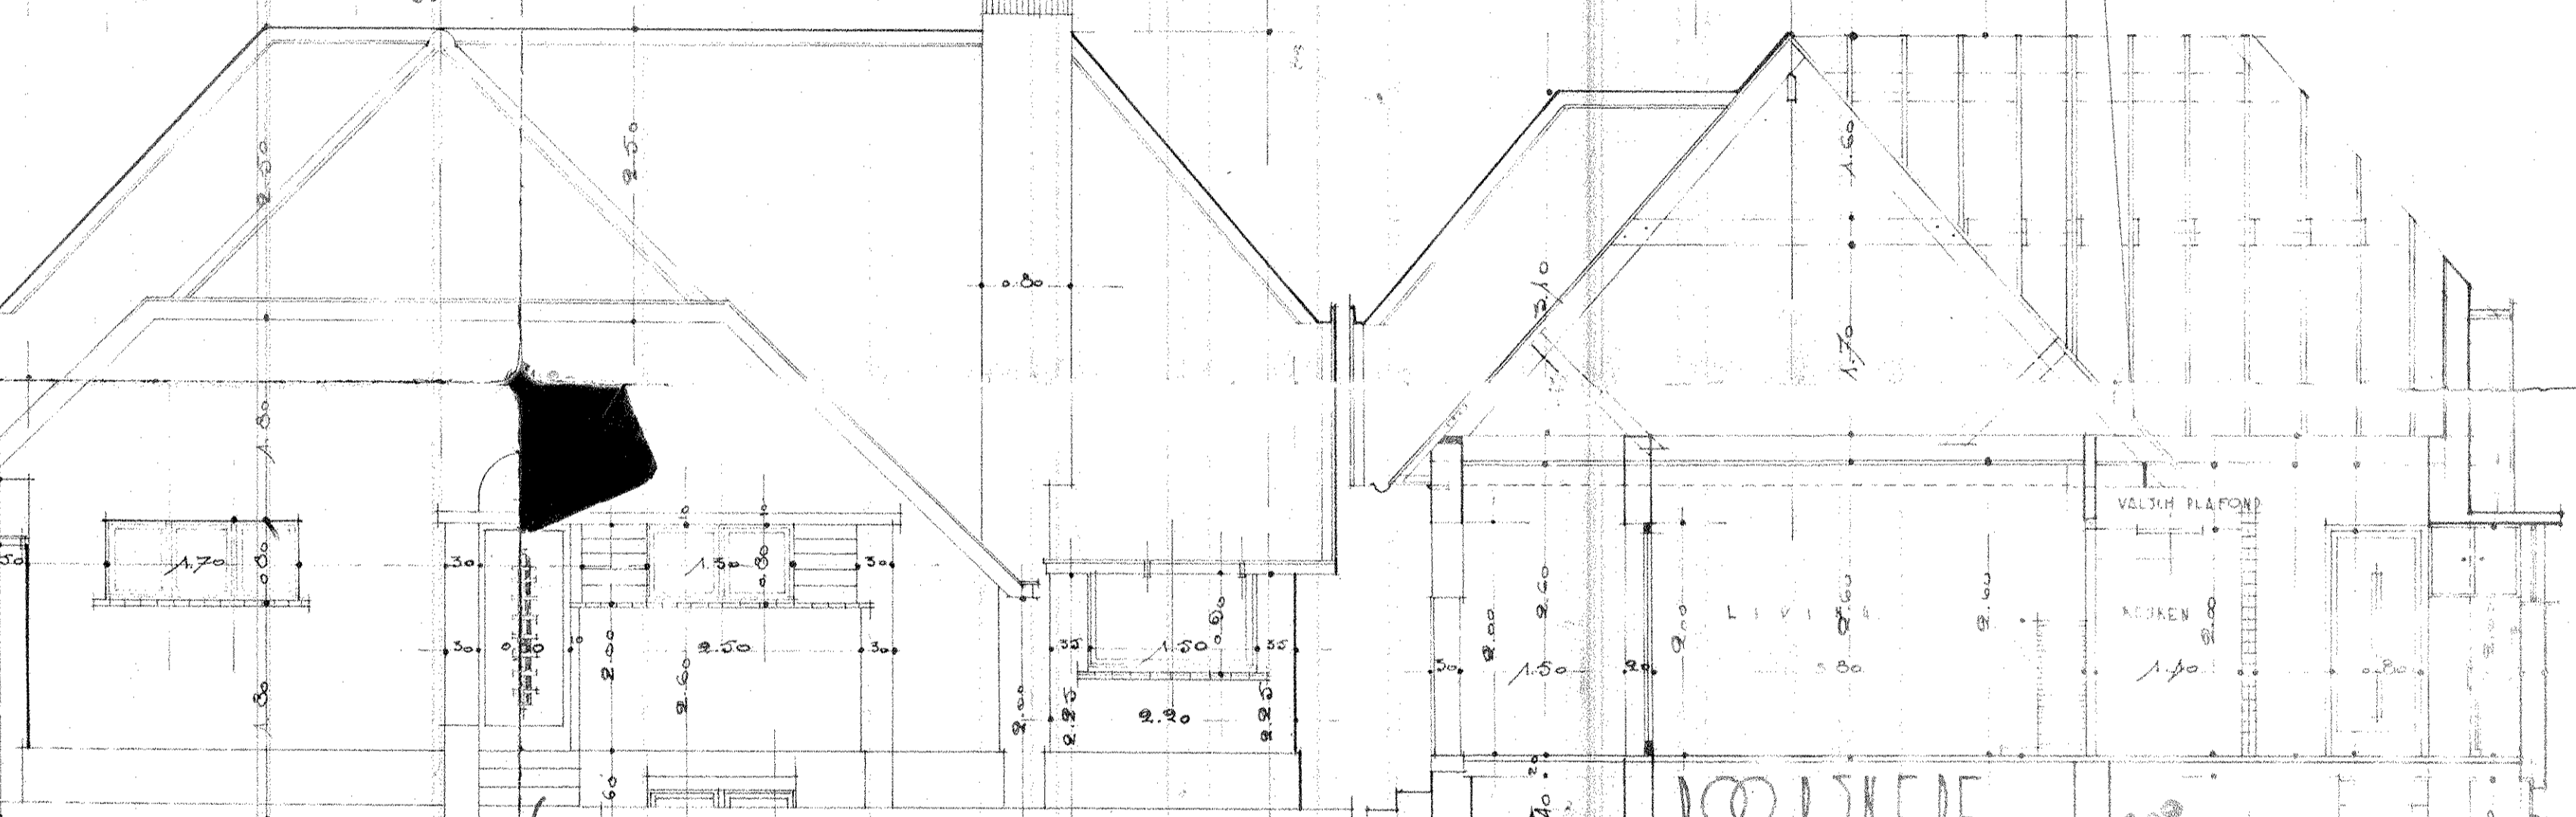


ACHTER GEVEL C.

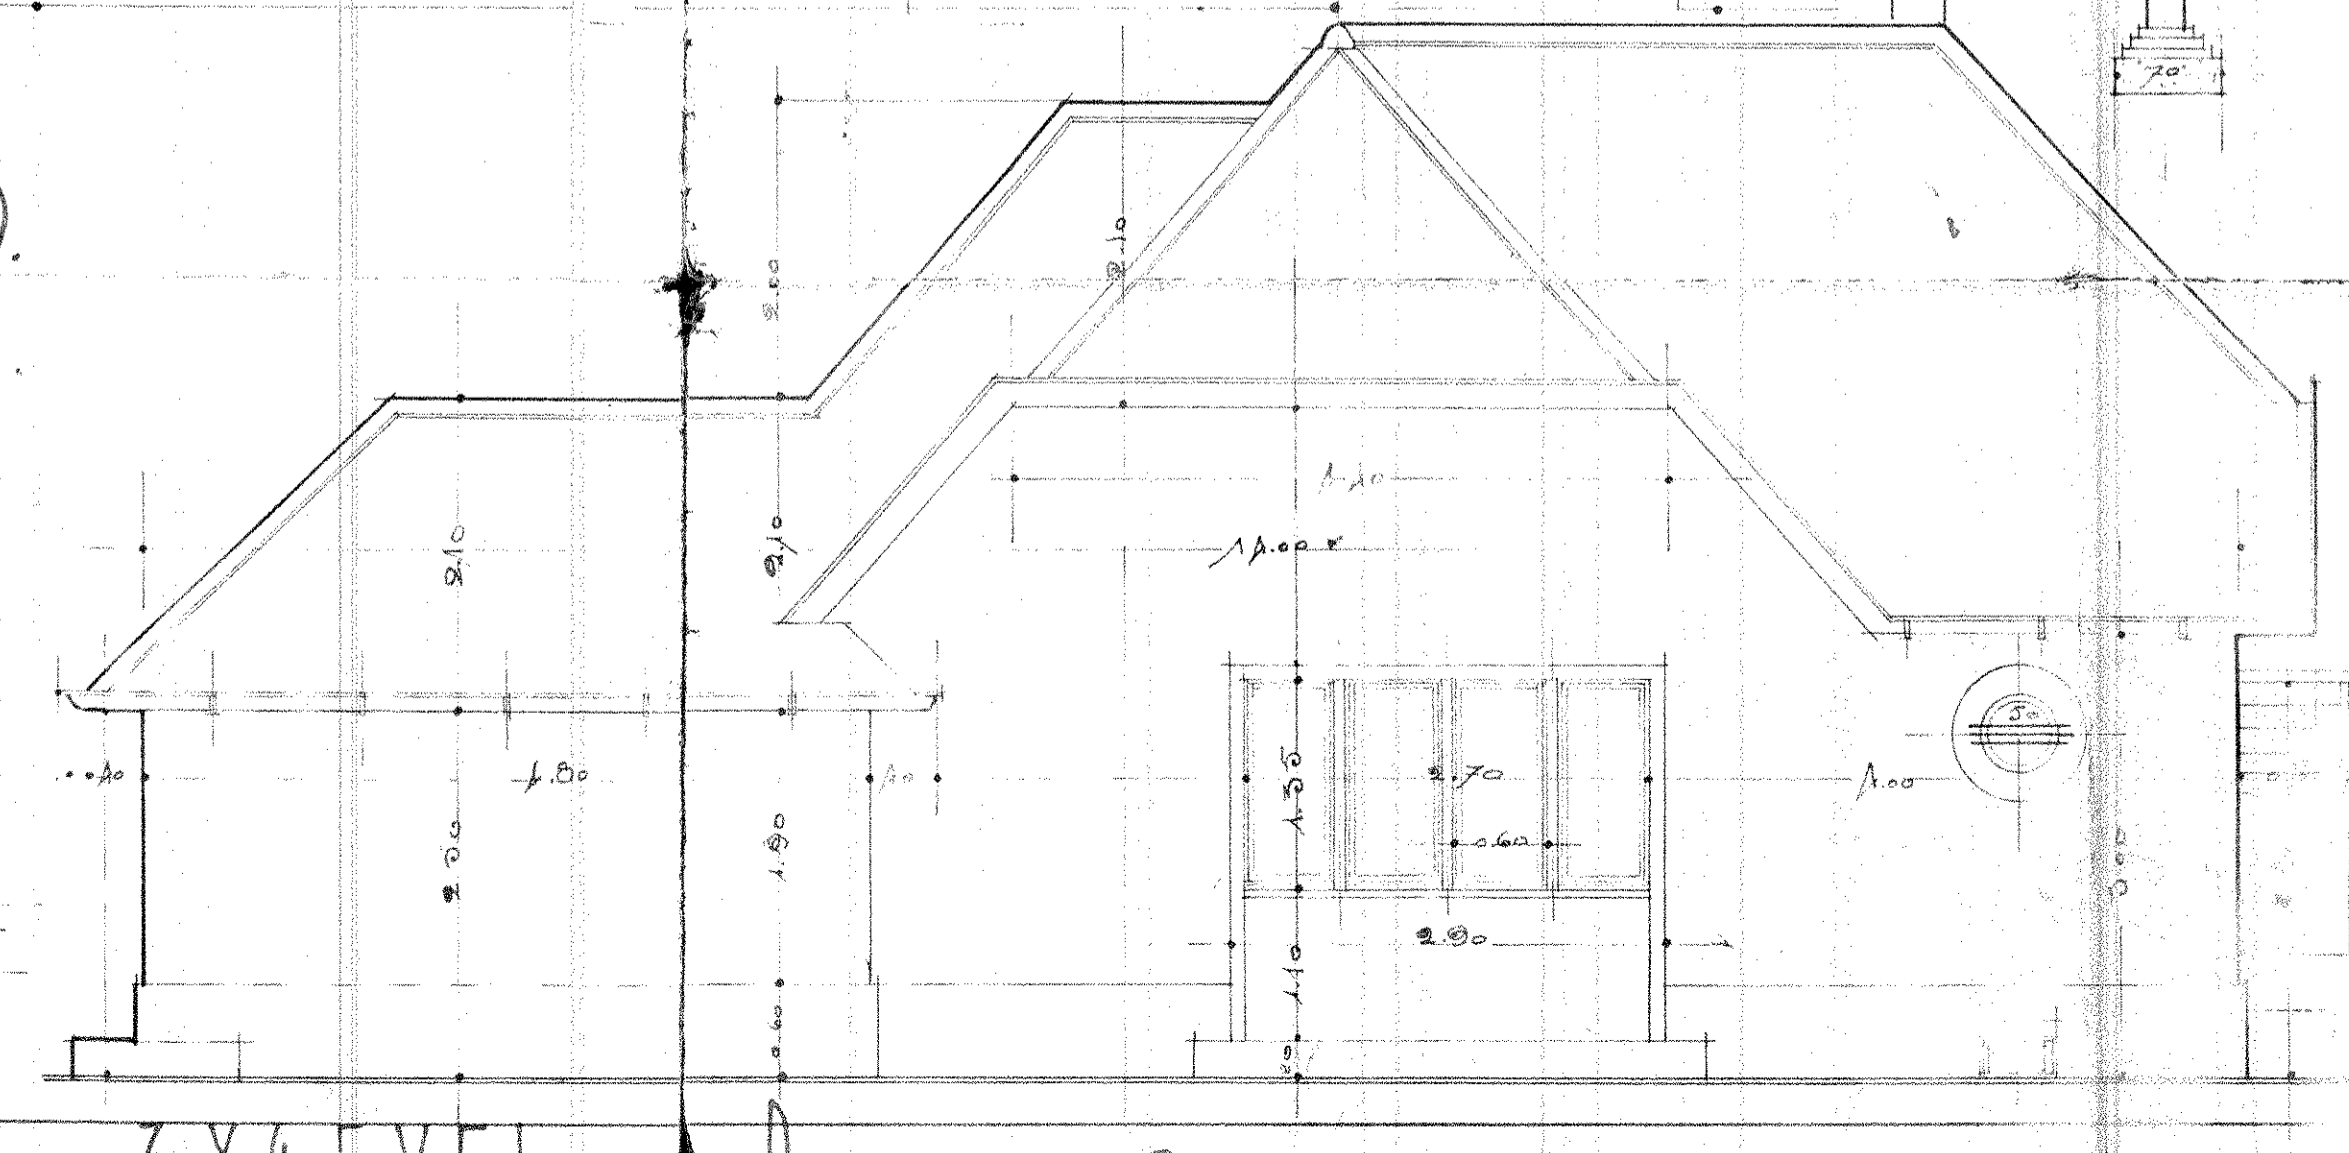

ZYGEVEL D.

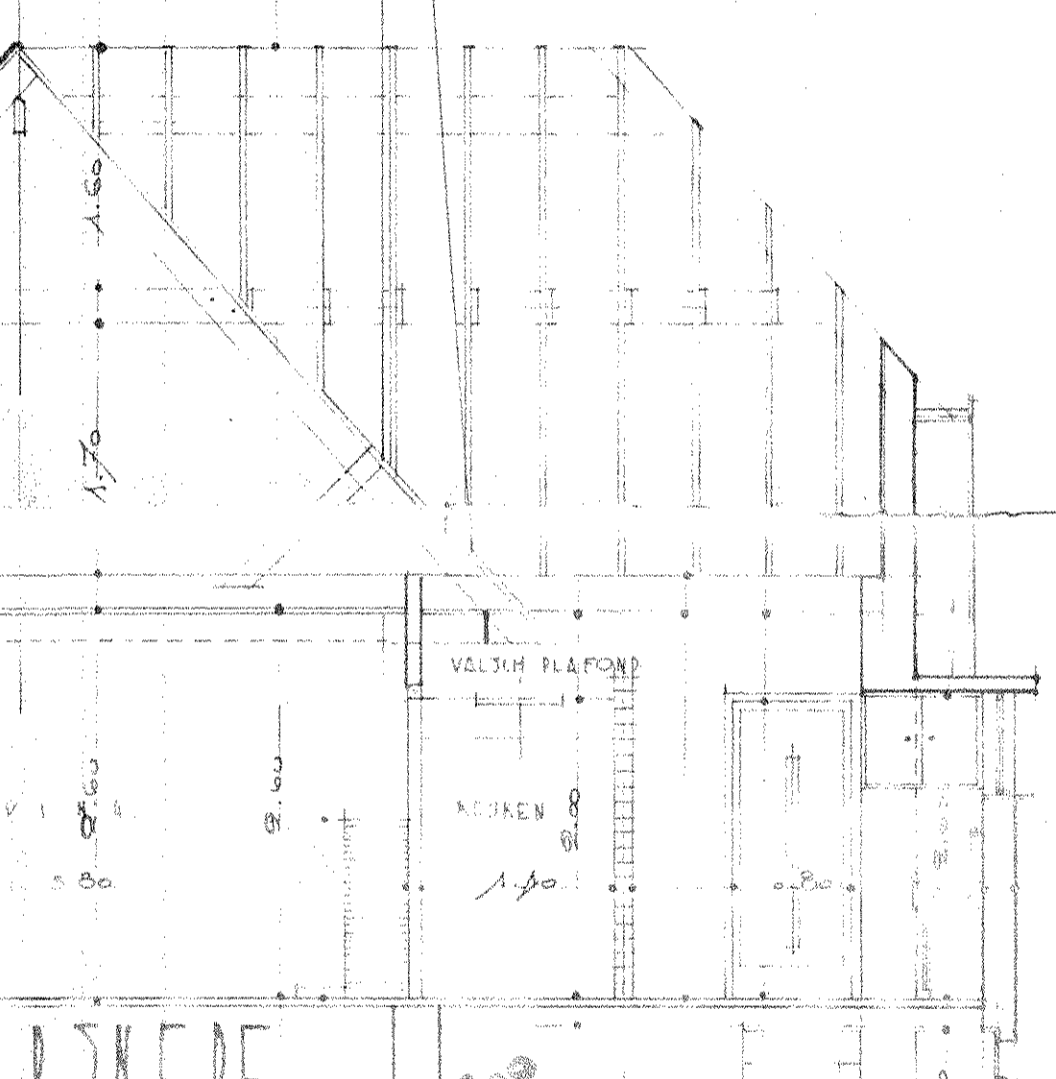

VOOR GEVEL D.

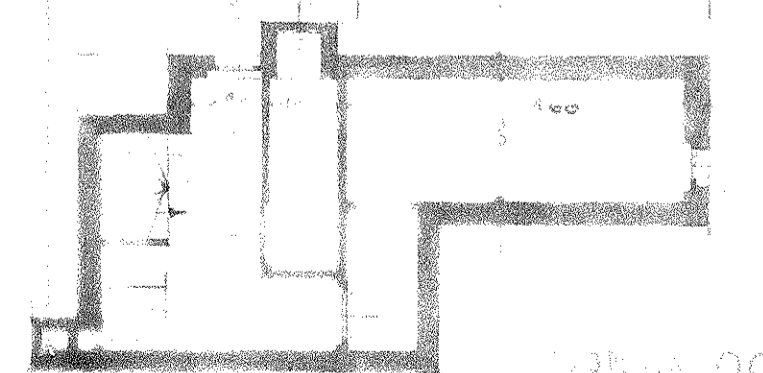

Sijpe