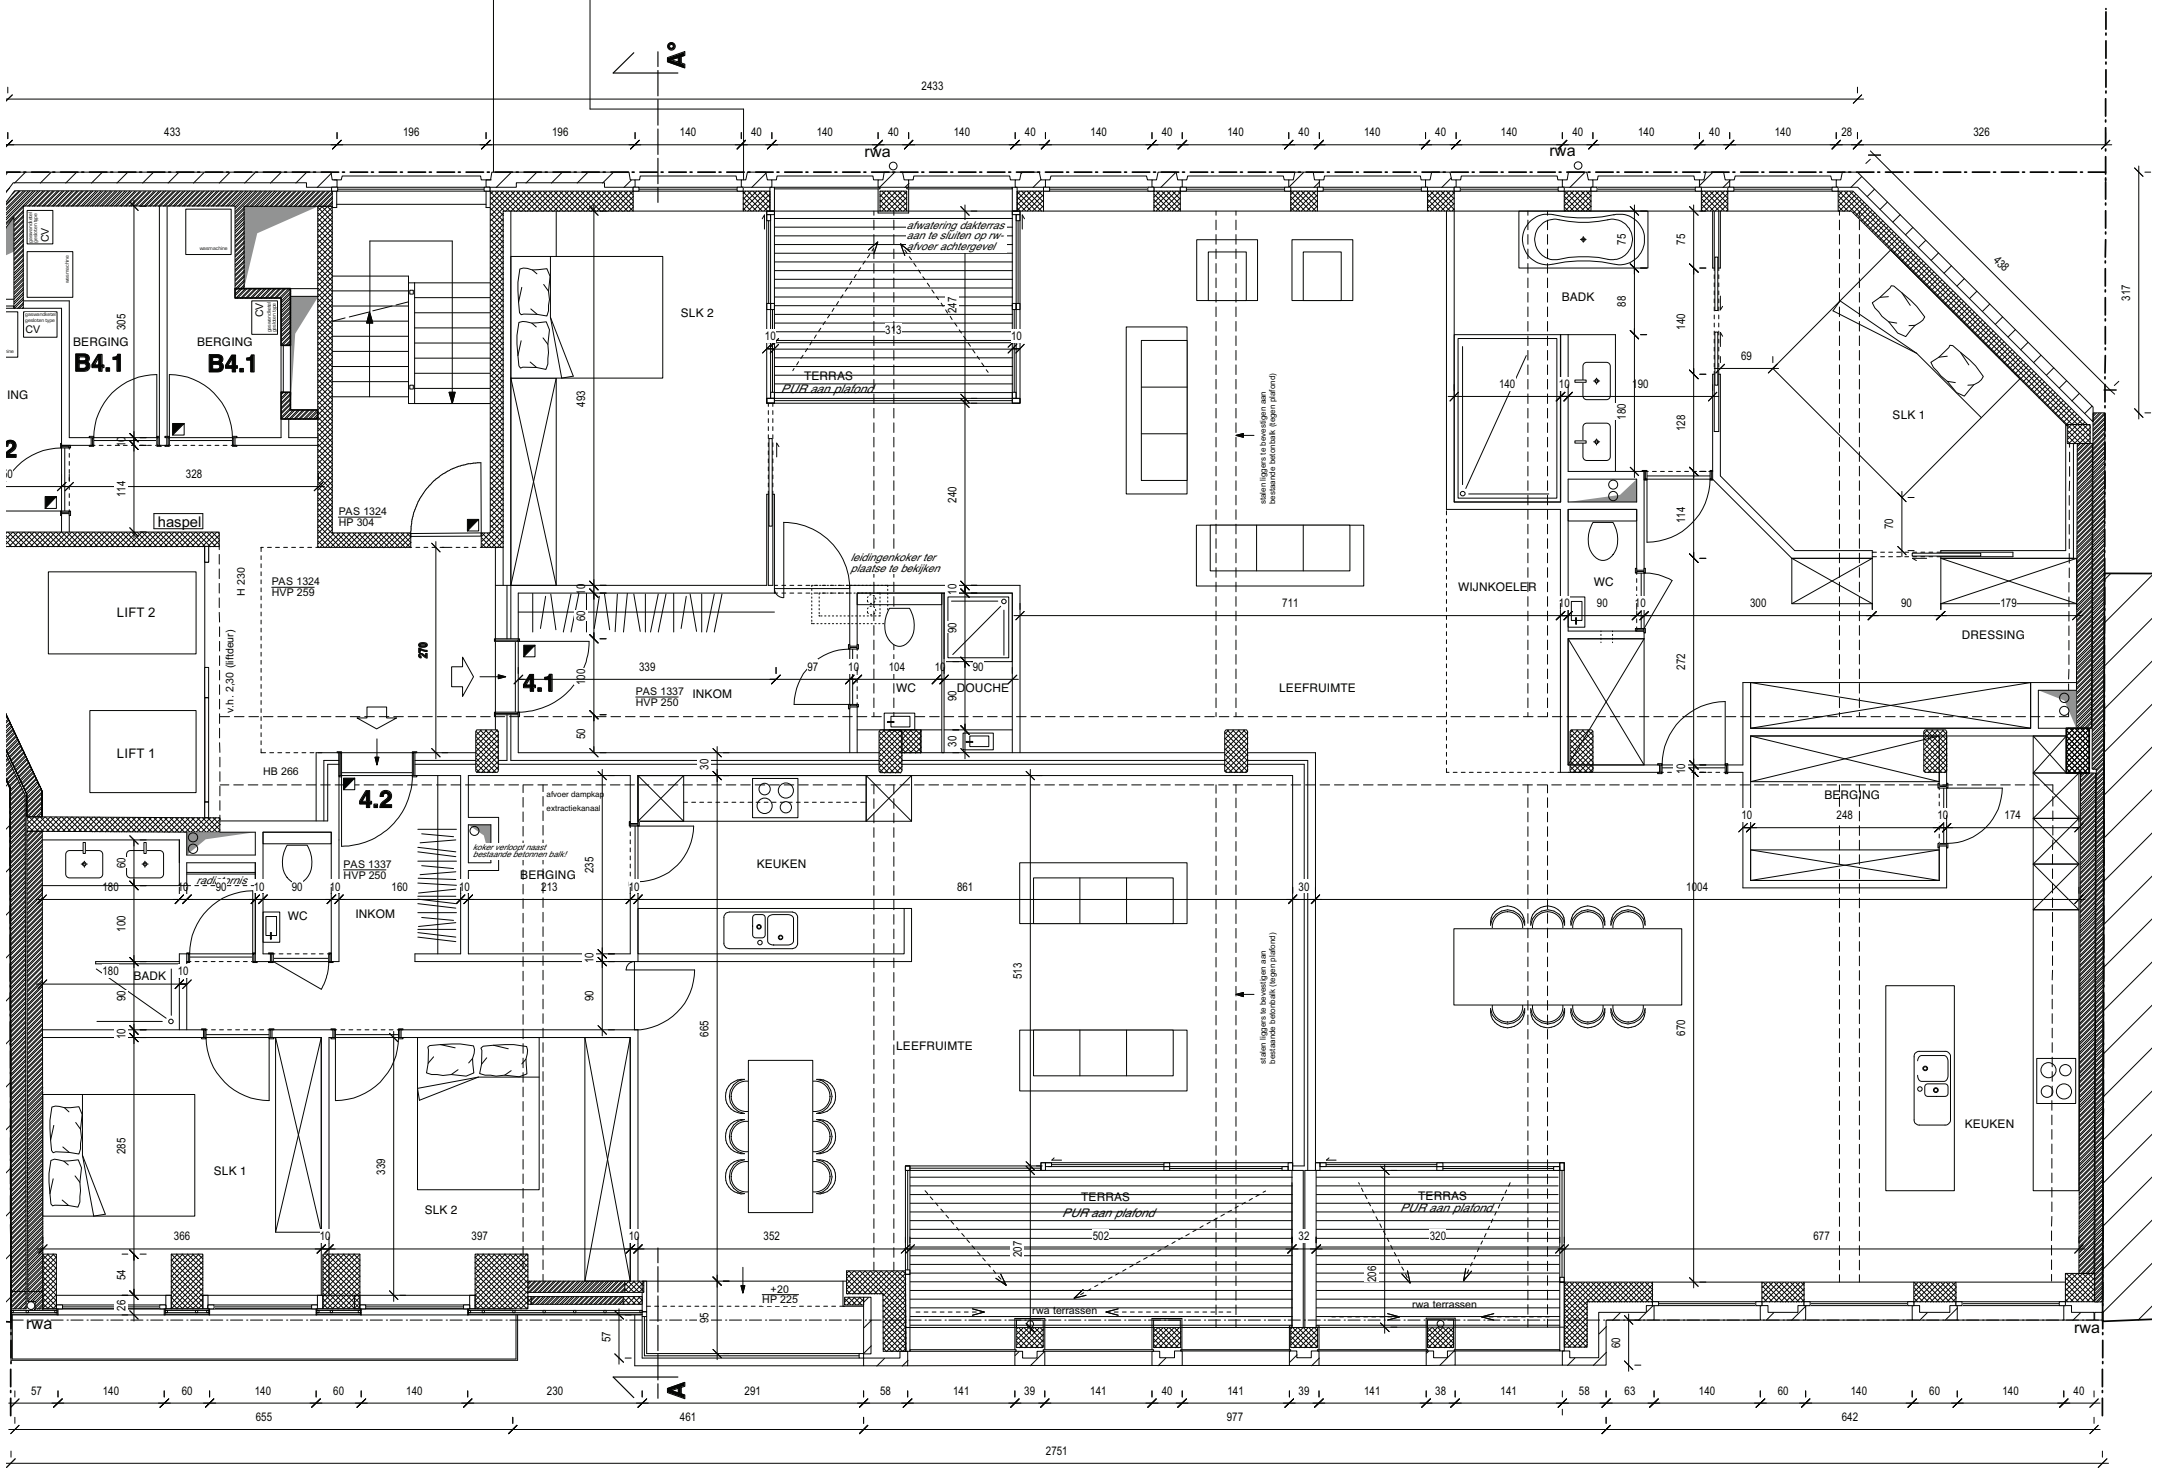

A°
A
2433
433
196
196
140
40
140
40
140
40
140
40
140
40
140
40
140
40
140
40
140
28
326
rwa
rwa
BERGING
B4.1
BERGING
B4.1
CV
CV
haspel
LIFT 2
LIFT 1
H 230
v.h. 2,30 (liftdeur)
PAS 1324
HP 304
PAS 1324
HVP 259
HB 266
SLK 2
TERRAS
PUR aan plafond
afwatering dakterras aan te sluiten op rw-afvoer achtergevel
leidingenkoker ter plaatse te bekijken
4.1
4.2
PAS 1337
HVP 250
INKOM
WC
DOUCHE
LEEFRUIMTE
BADK
WIJNKOELER
WC
SLK 1
DRESSING
BERGING
KEUKEN
afvoer dampkap extractiekanaal
koker verloopt naast bestaande betonnen balk!
radiatornis
PAS 1337
HVP 250
WC
INKOM
BERGING
BADK
SLK 1
SLK 2
LEEFRUIMTE
TERRAS
PUR aan plafond
TERRAS
PUR aan plafond
+20
HP 225
rwa terrassen
rwa terrassen
KEUKEN
rwa
rwa
317
438
655
461
977
642
2751