




Zijgevel links
schaal 1/50

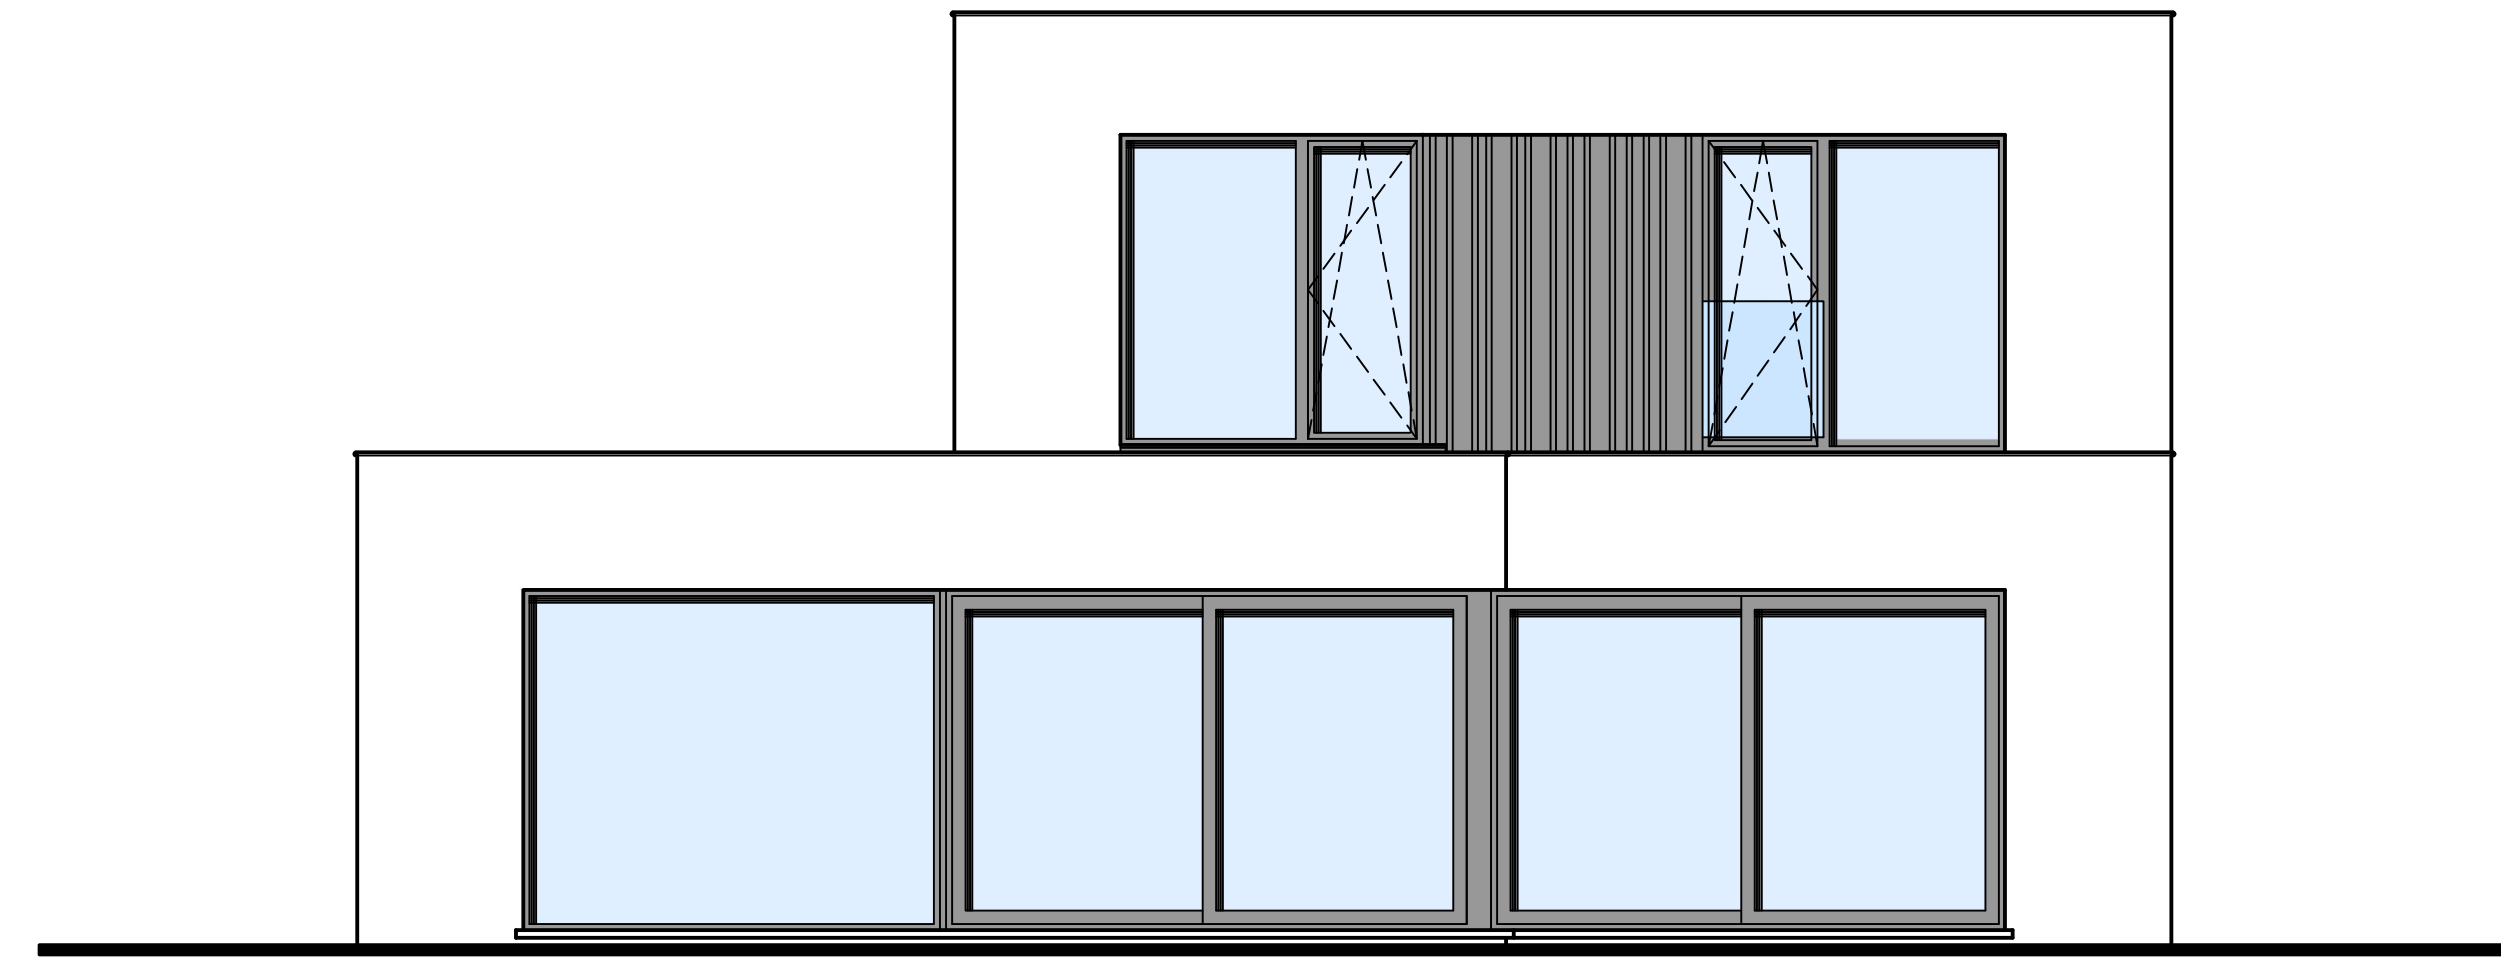


Achtergevel
schaal 1/50

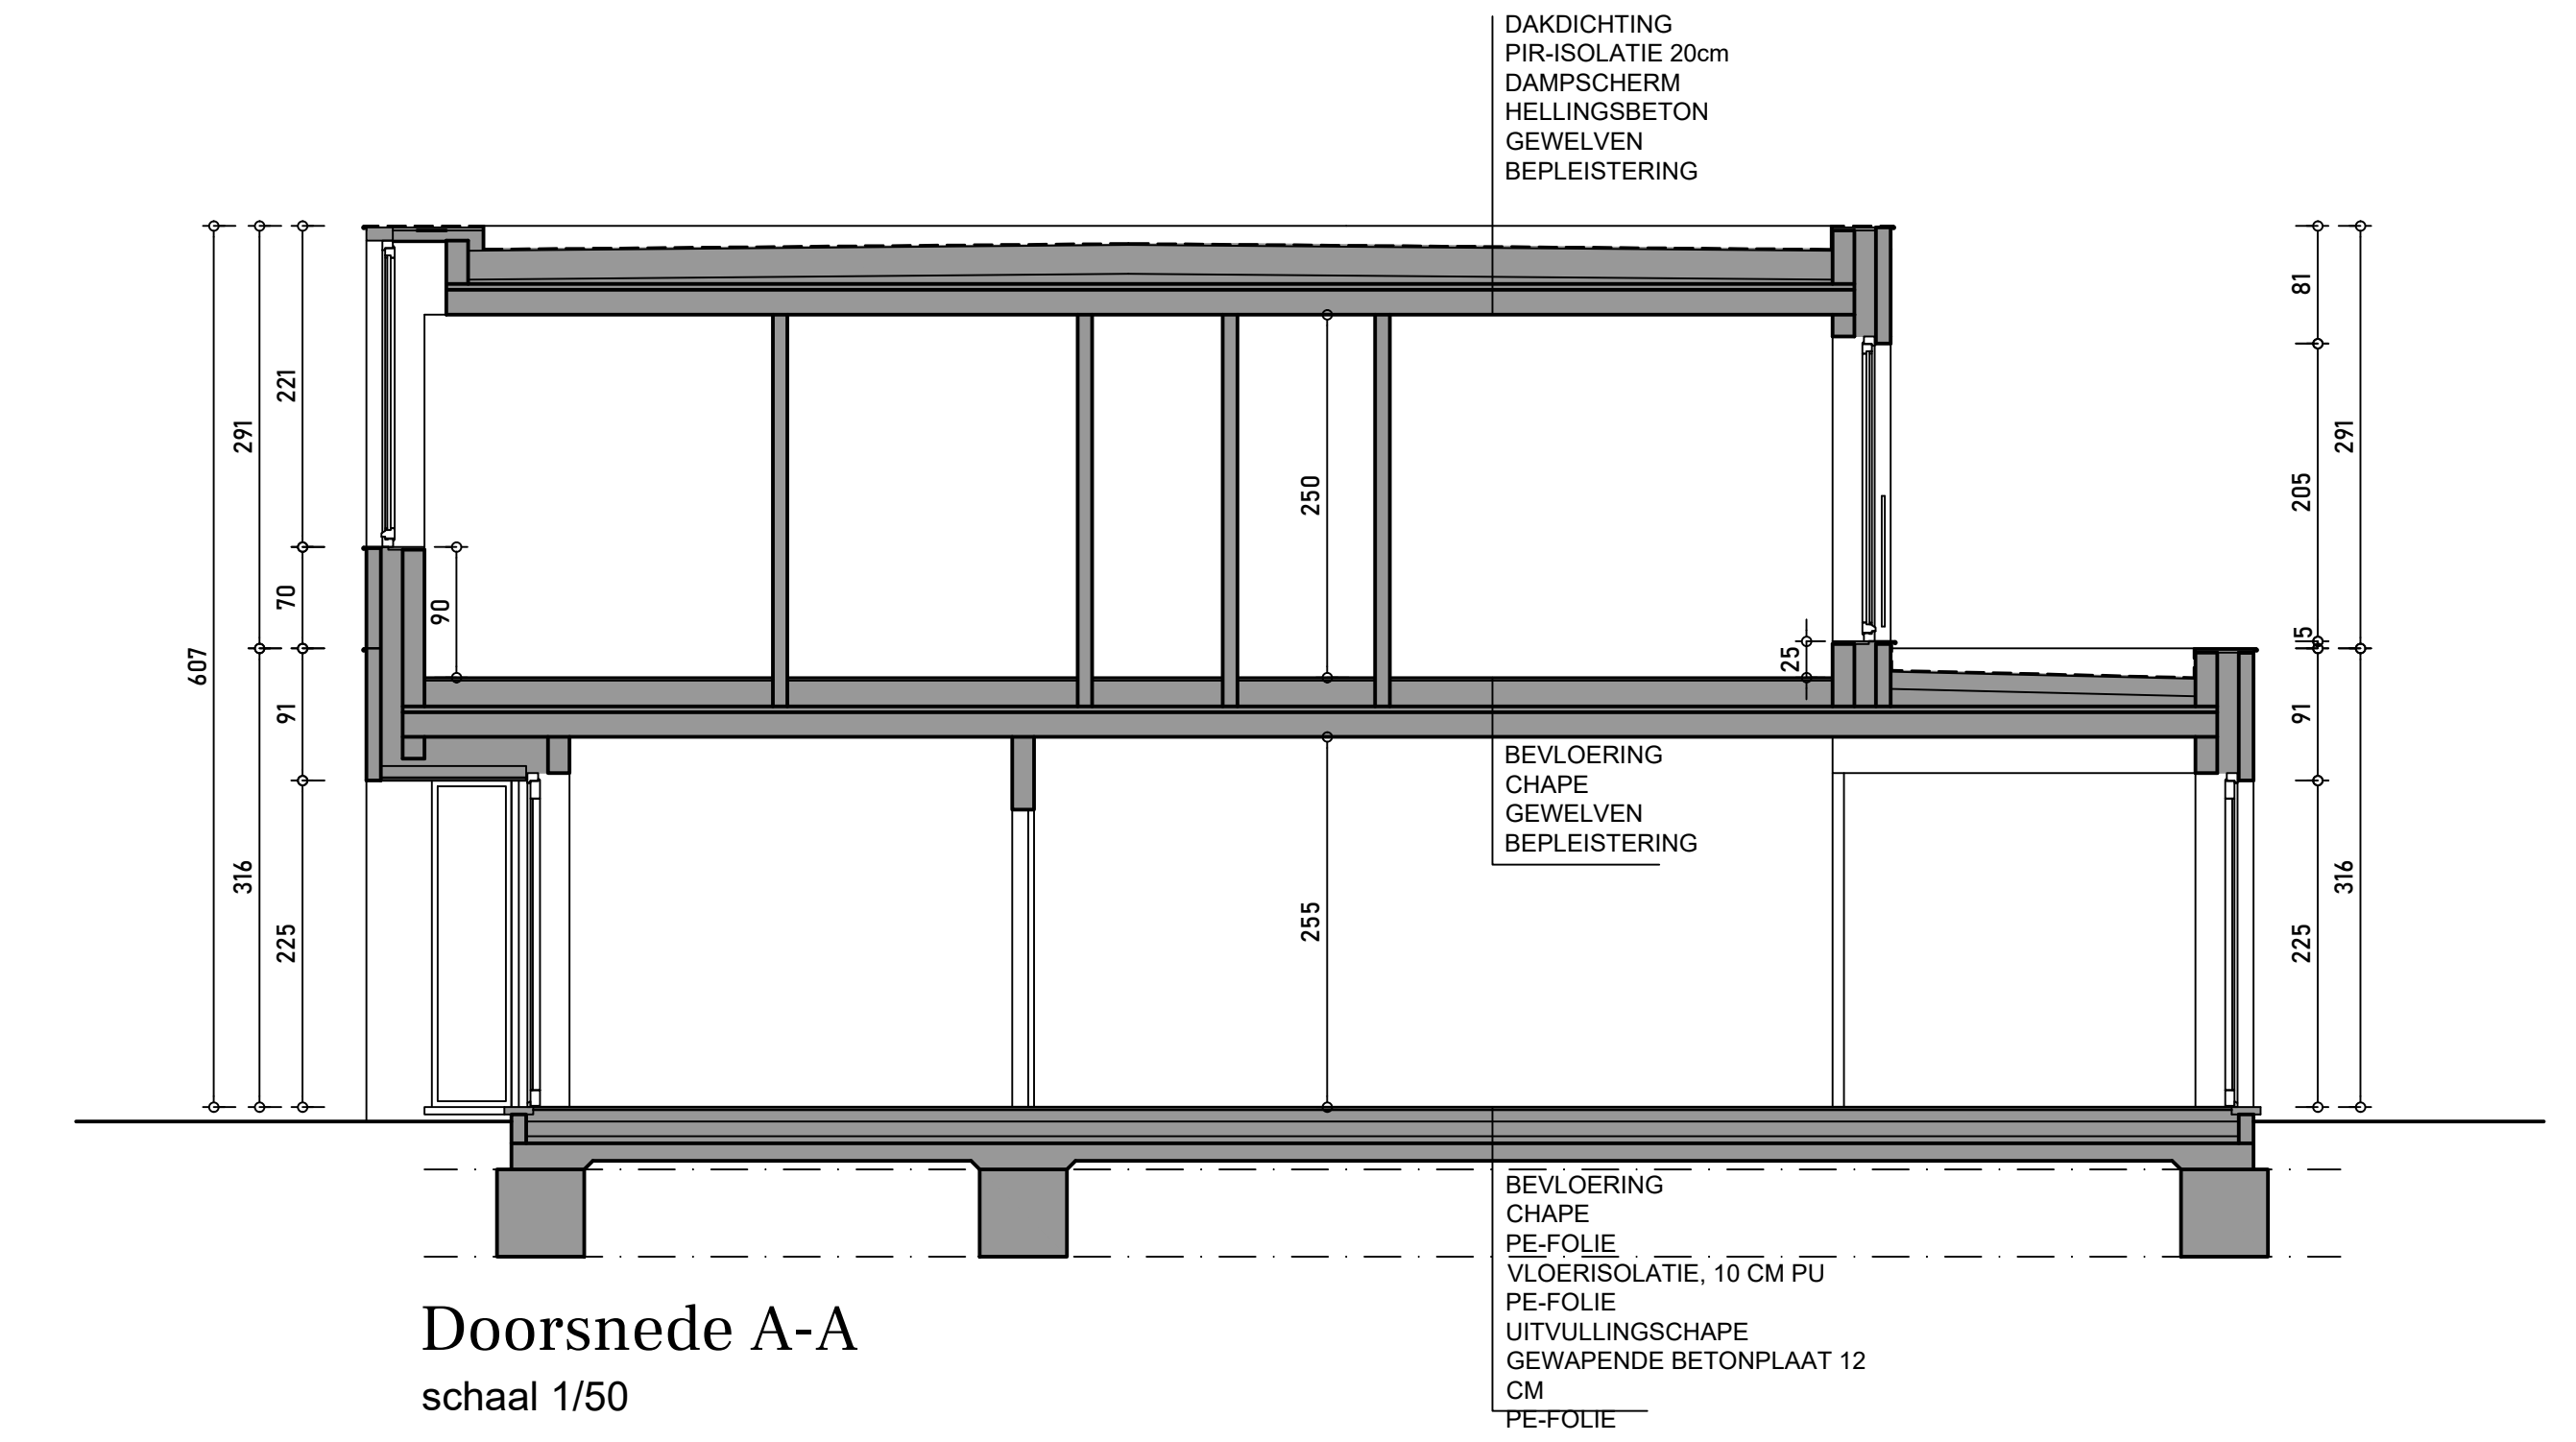


Doorsnede A-A
schaal 1/50

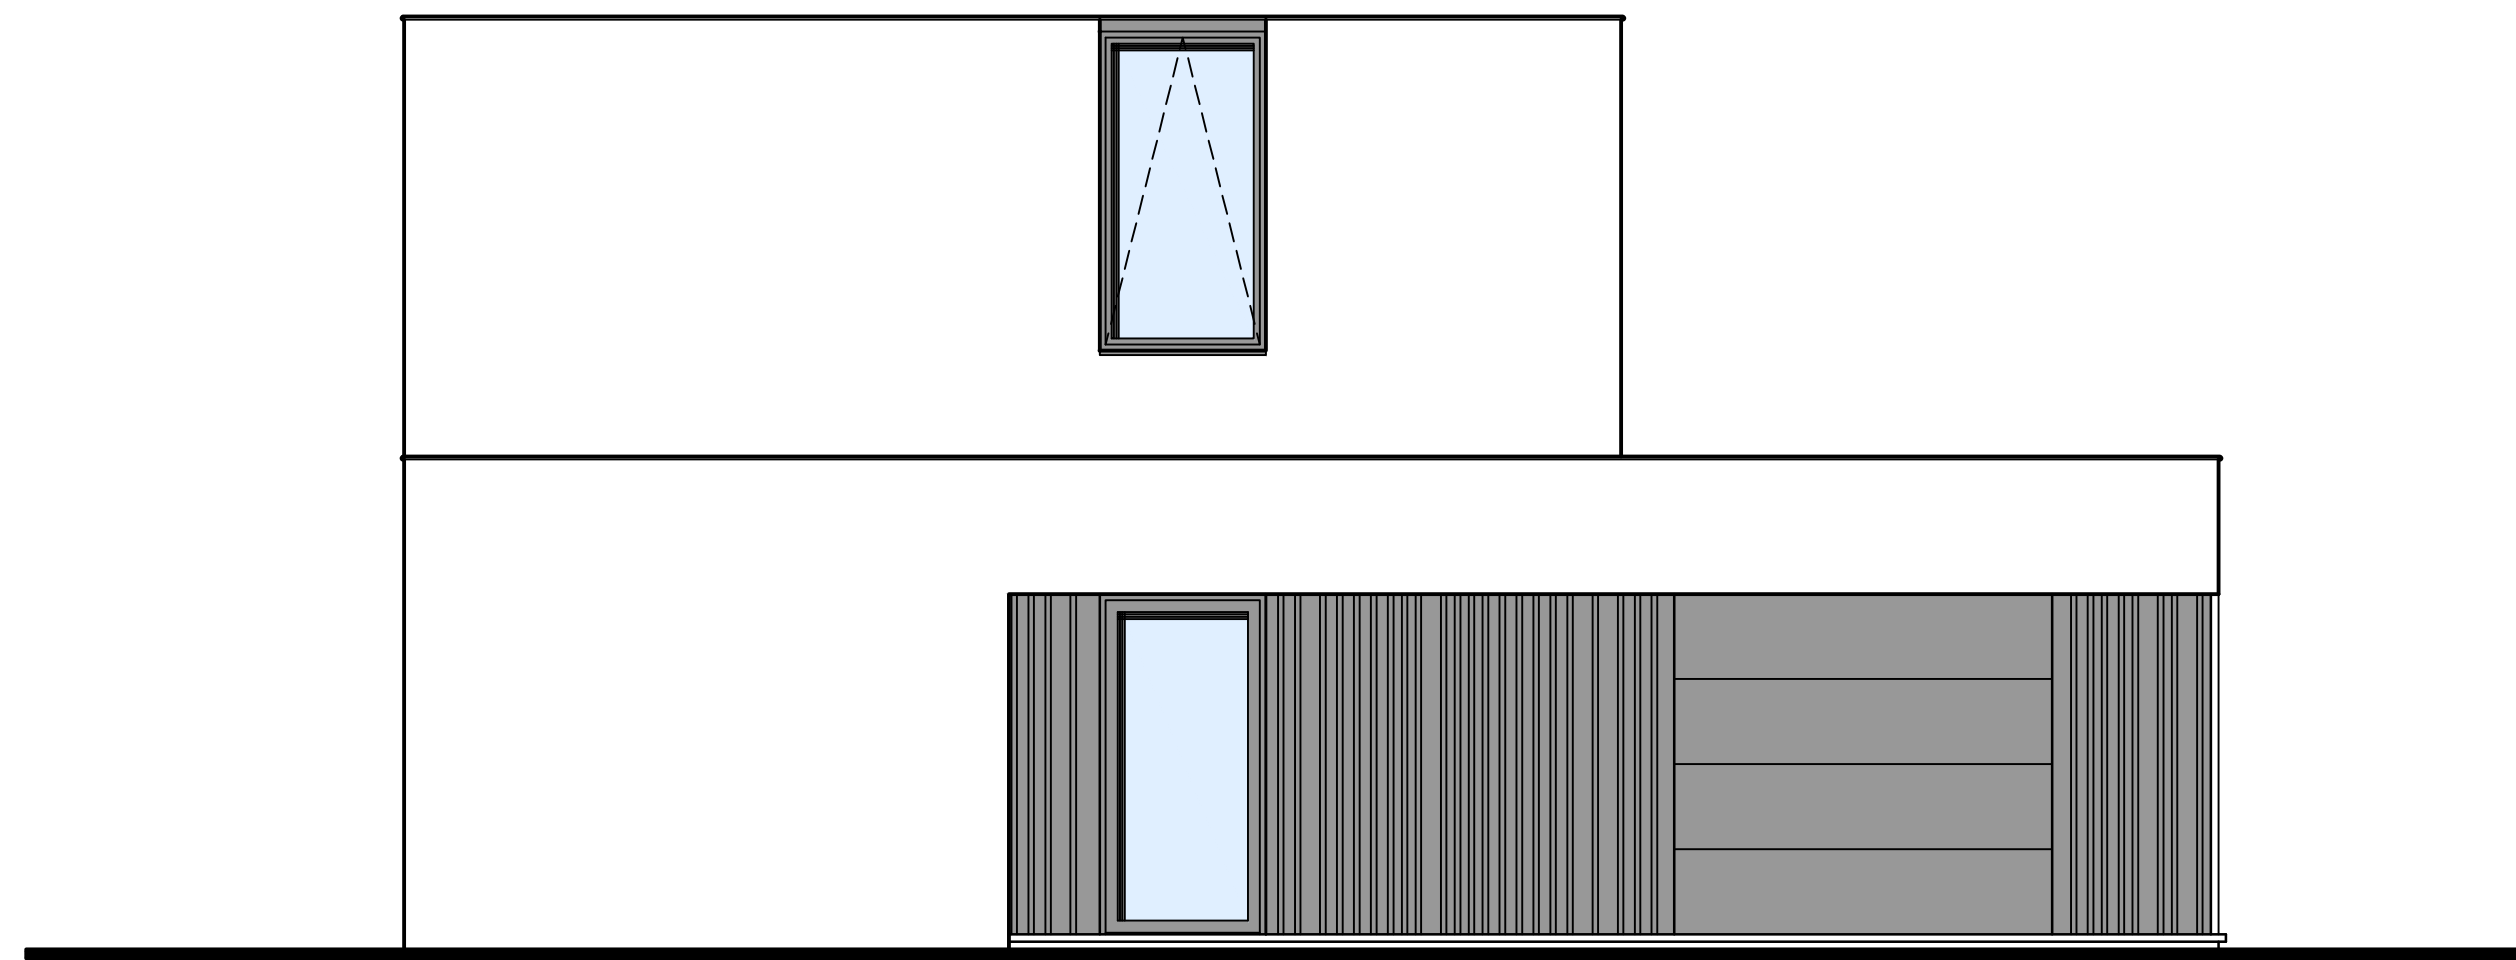


Voorgevel
schaal 1/50

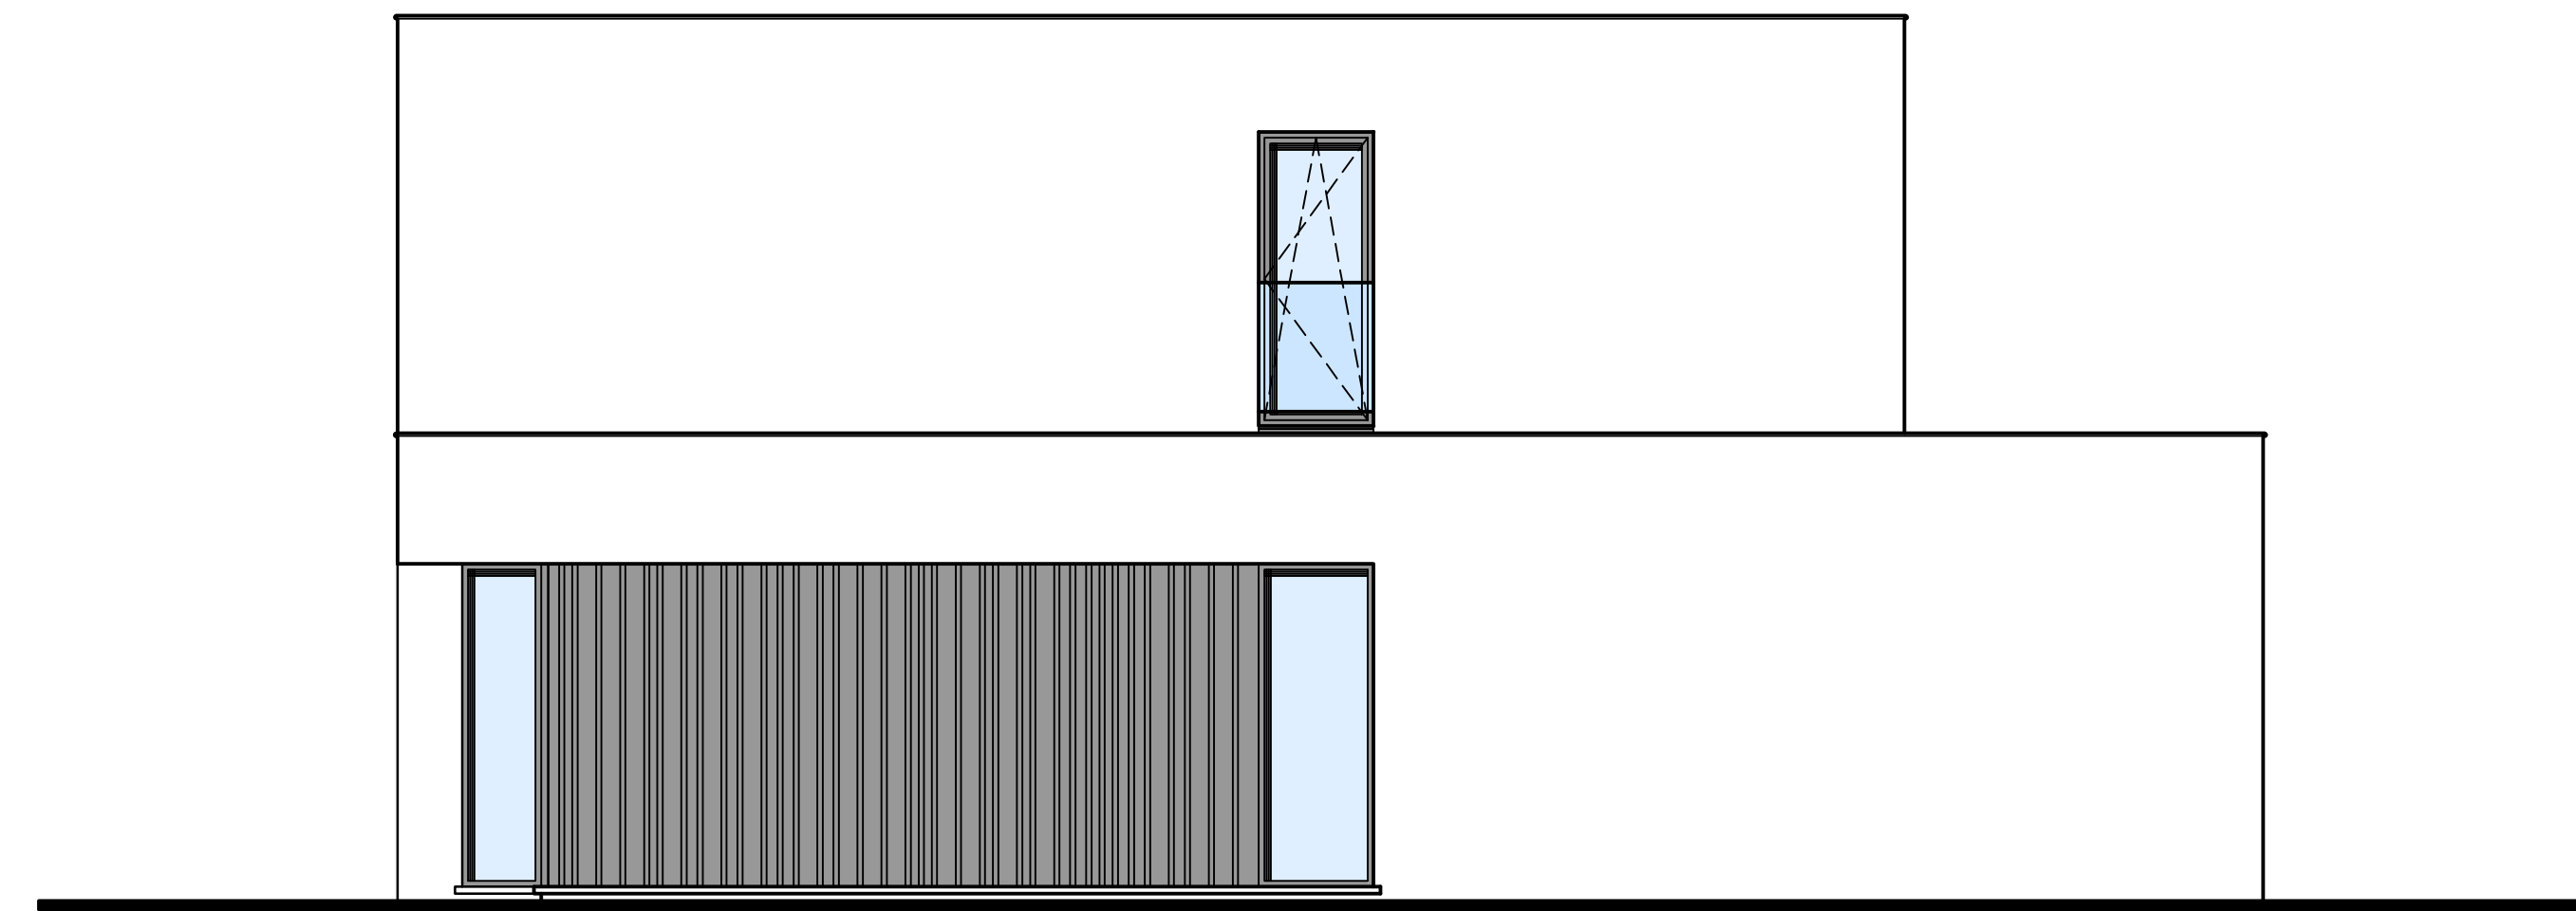


Zijgevel rechts
schaal 1/50

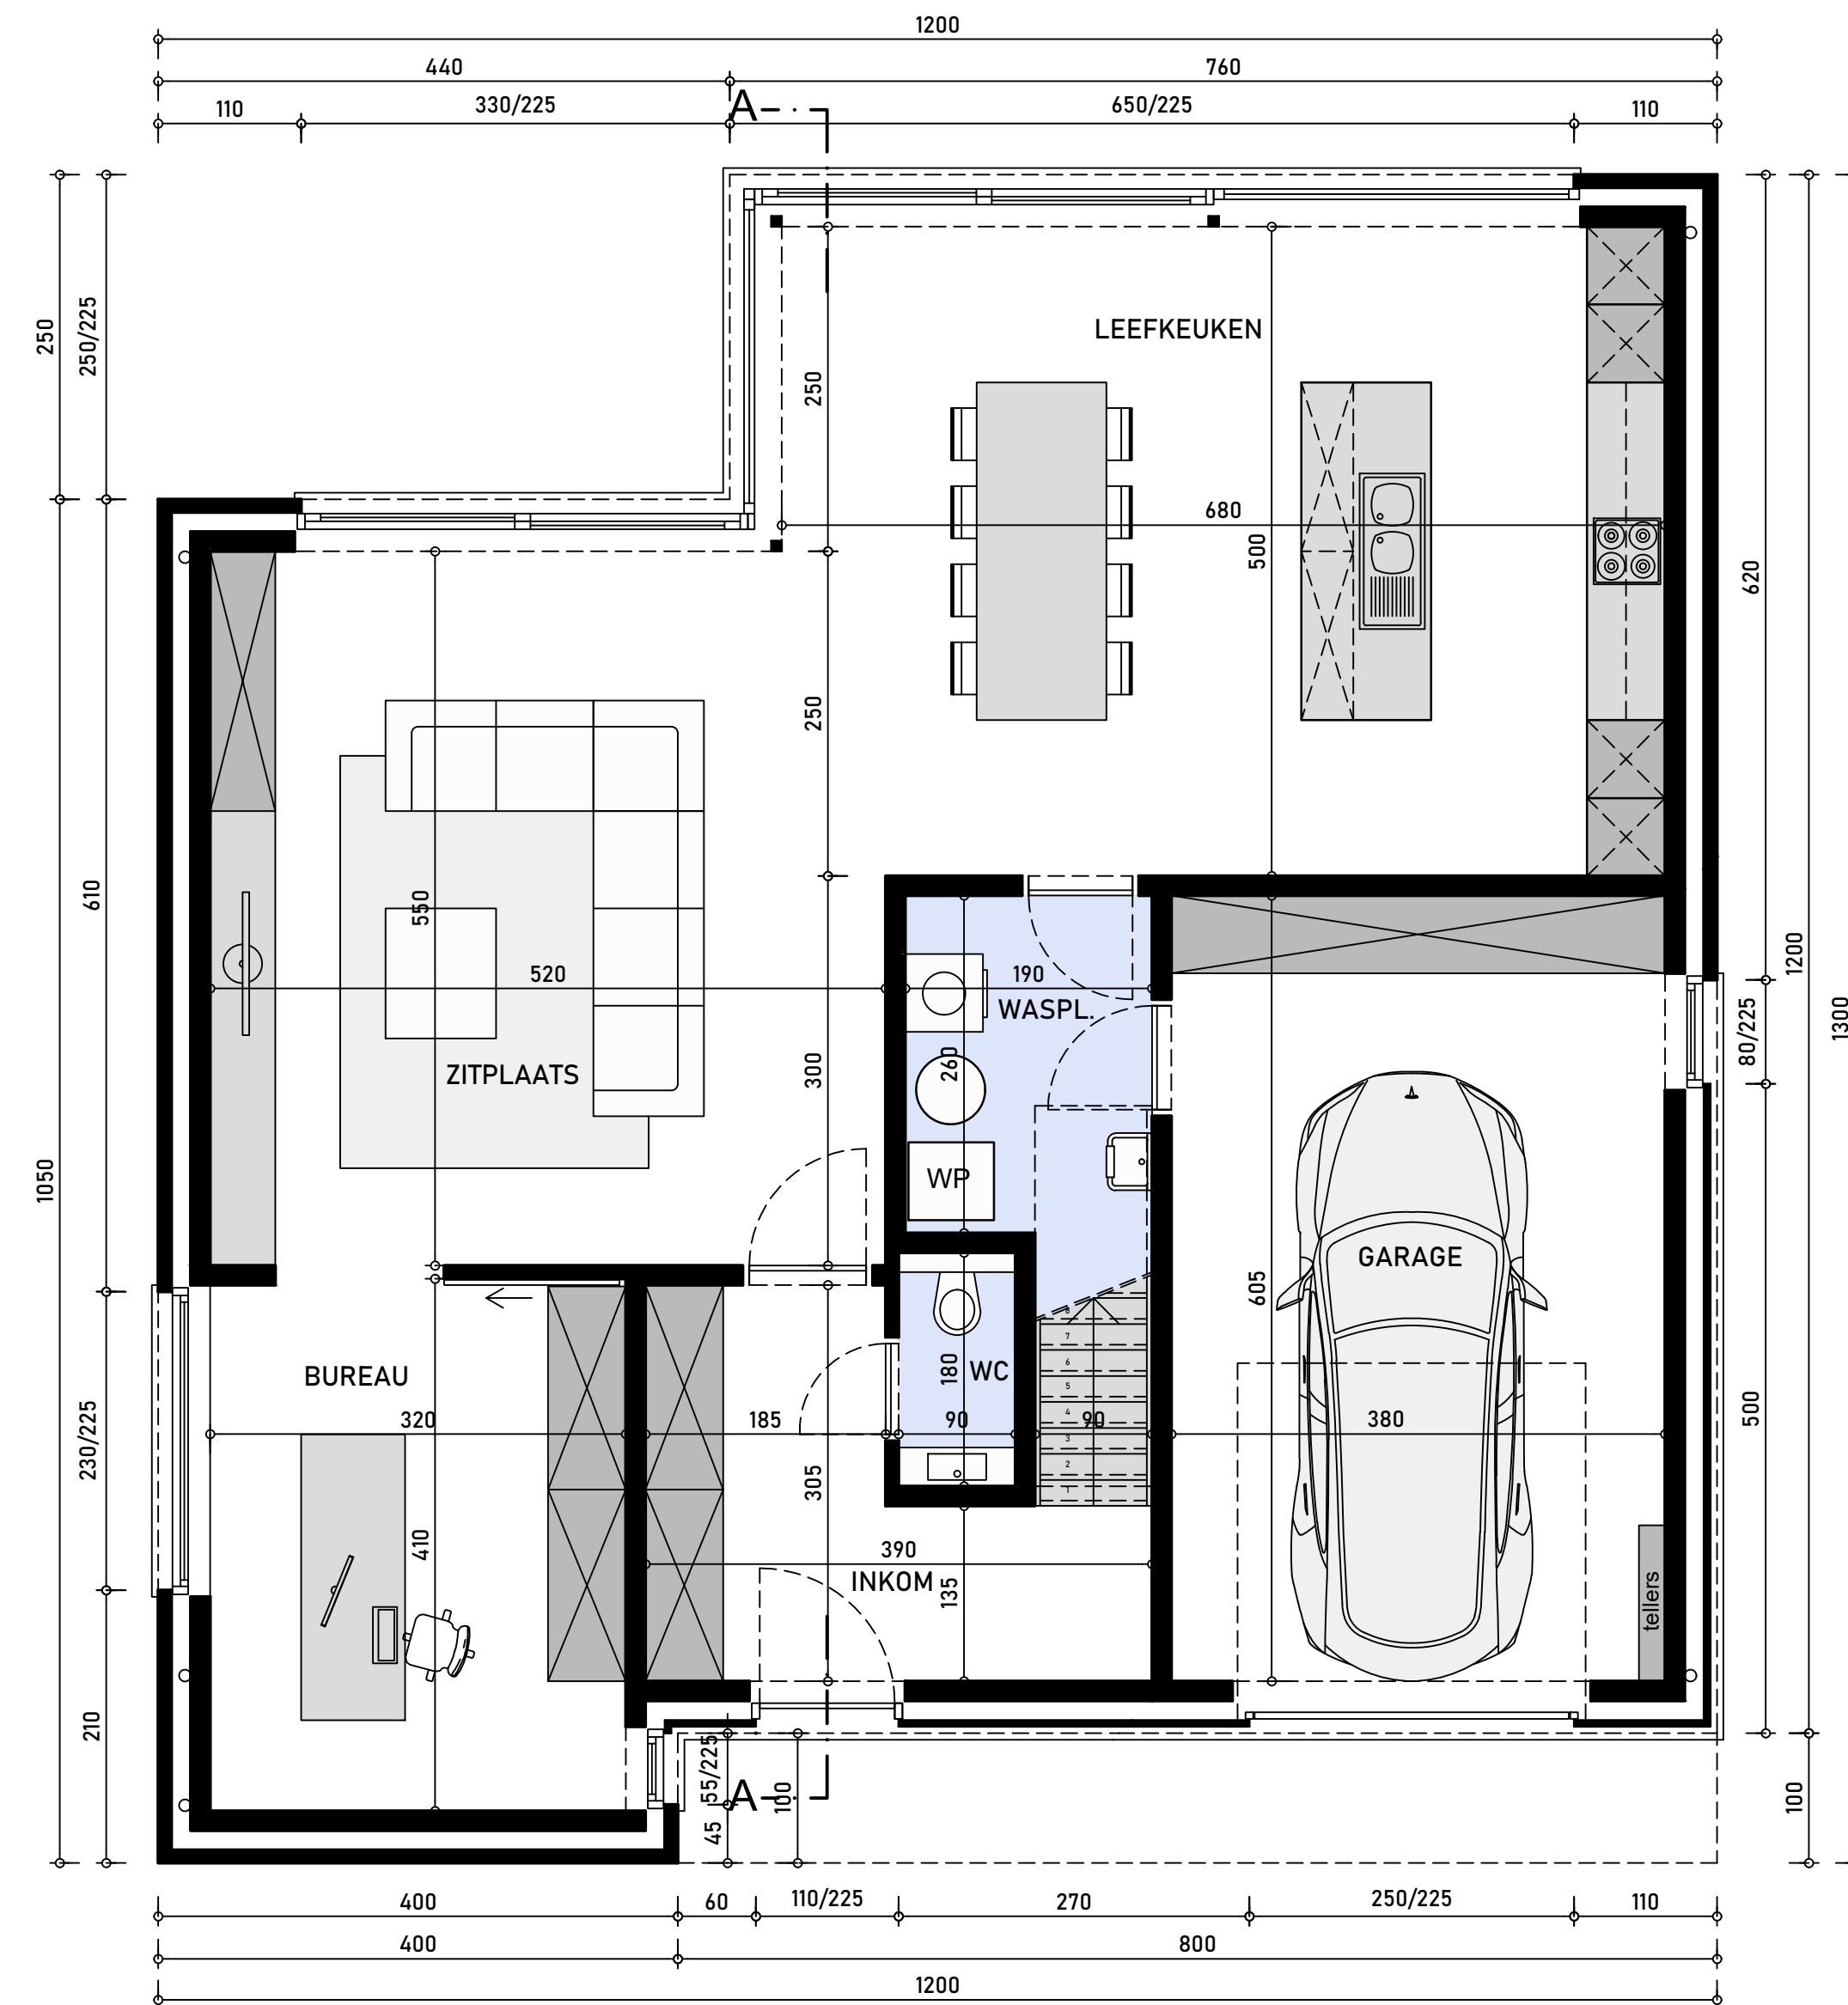

Gelijkvloers
schaal 1/50

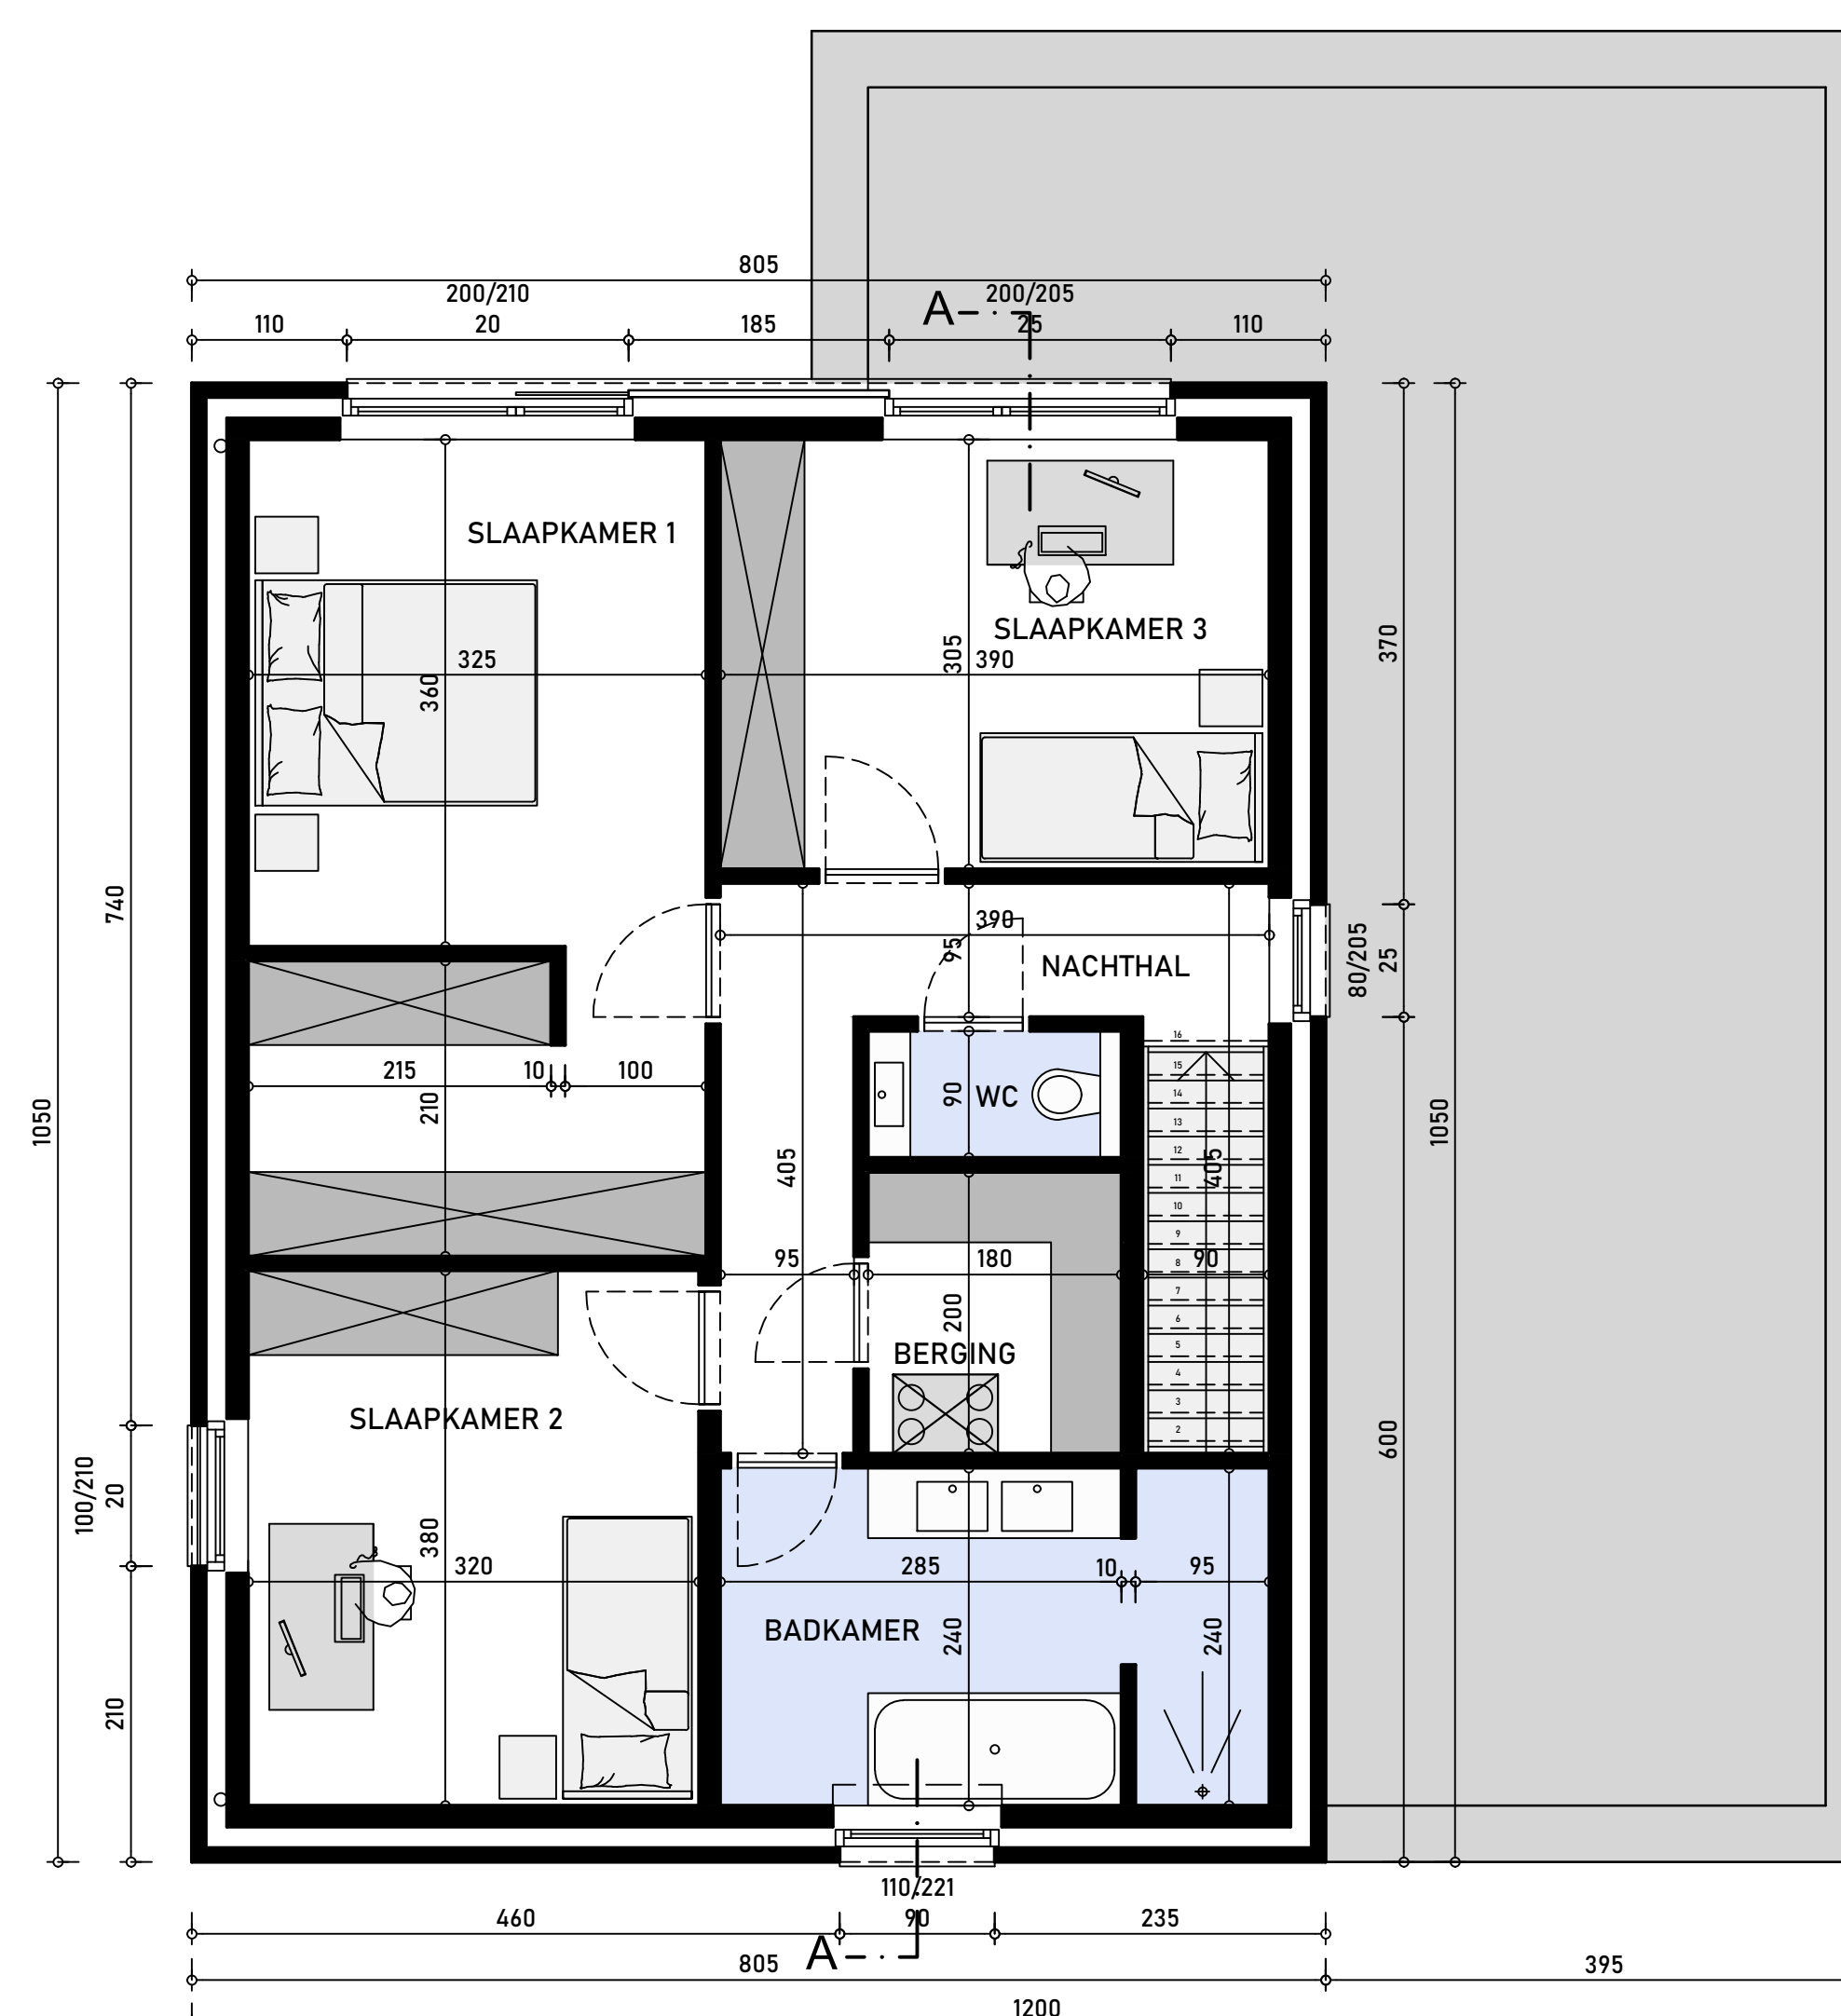

Verdieping
schaal 1/50

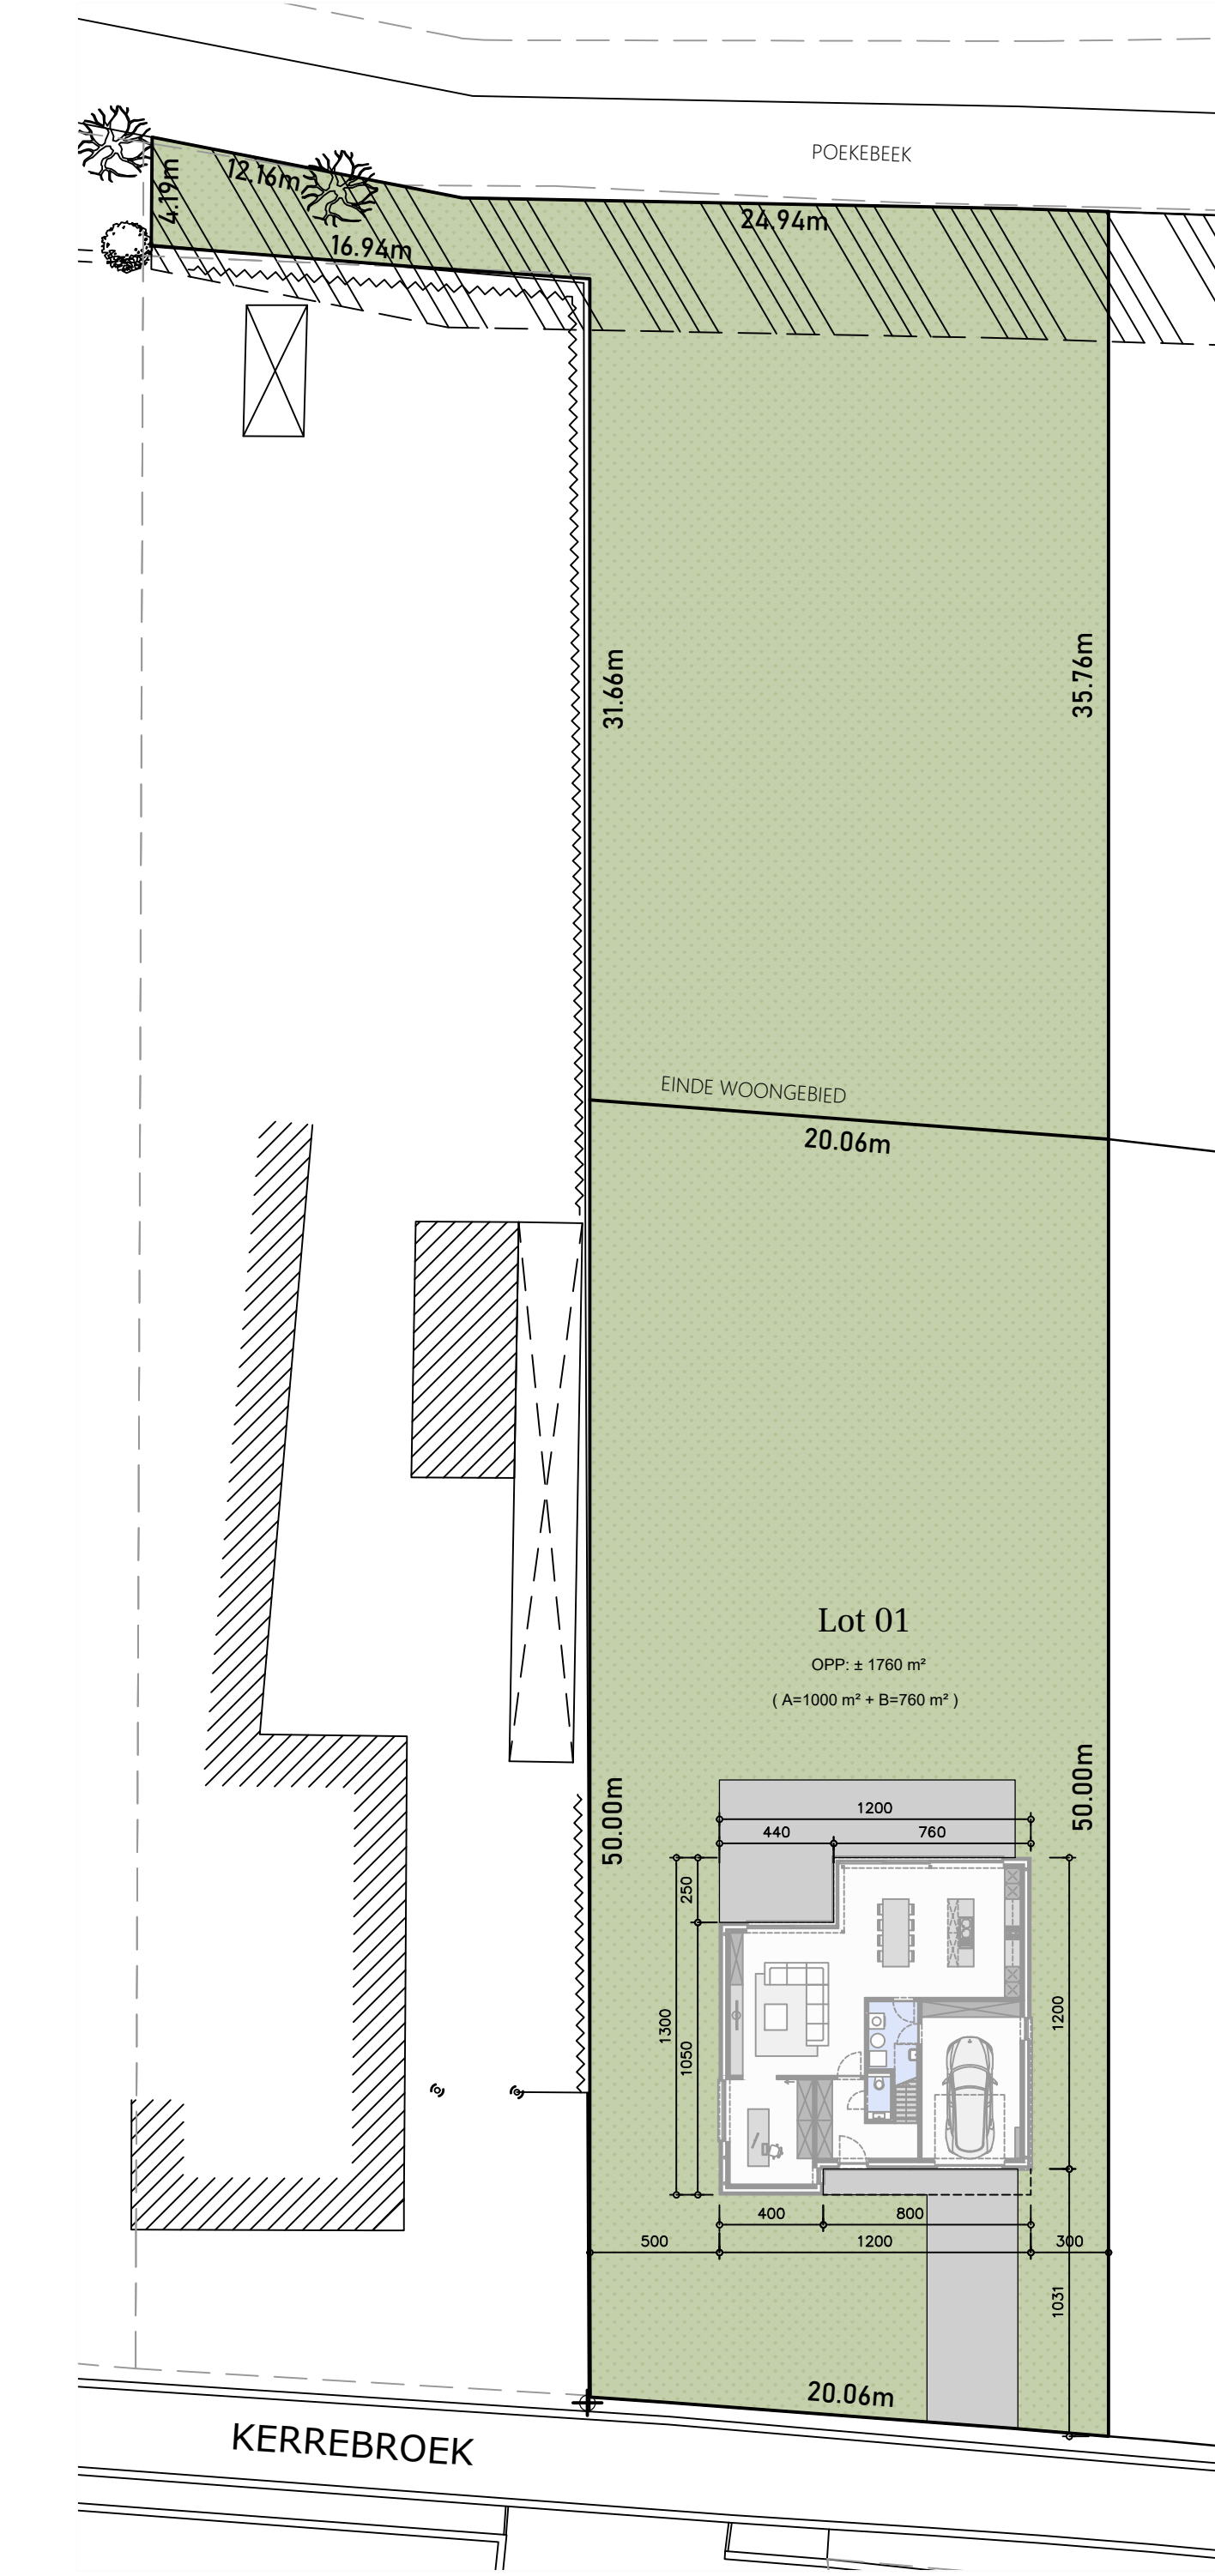

Inplanting
schaal 1/250

