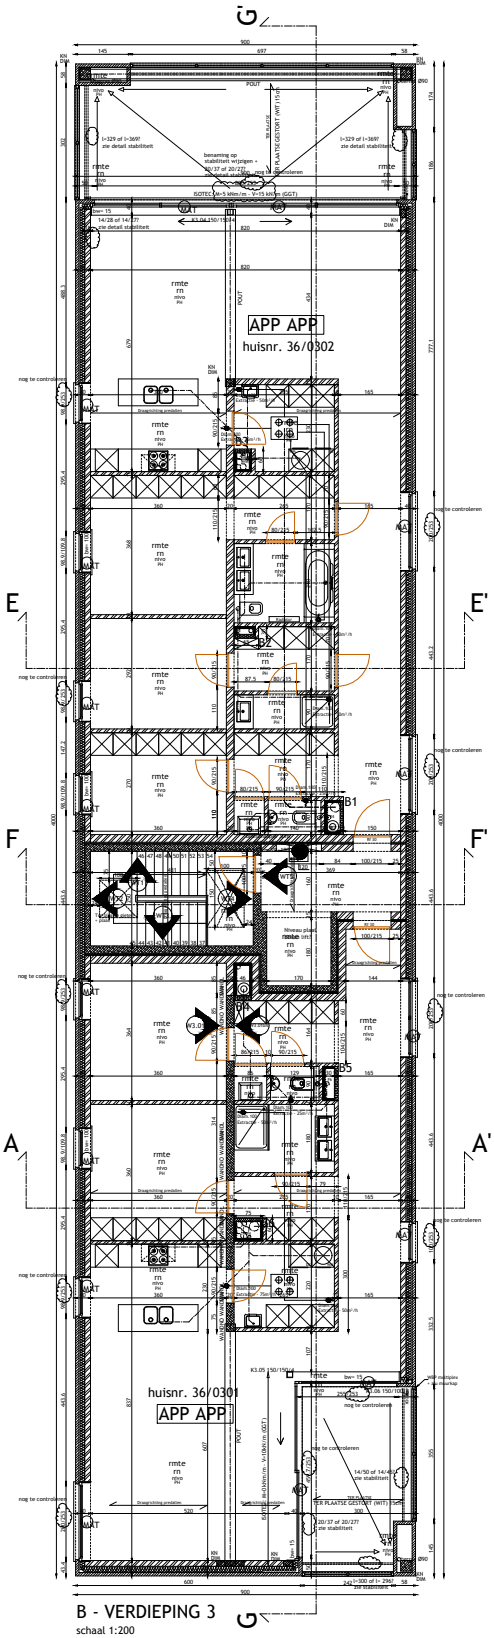

BLOK B

LEGENDE

- Funderingsbeton
- Betonblokken
- Metselwerk in snelbouw 9 cm
- Metselwerk in snelbouw 14 cm, dragend, fbk = 10N/mm²
- Metselwerk in snelbouw 14 cm, dragend, fbk = 15N/mm²
- Metselwerk in snelbouw 14 cm, dragend, fbk = 20N/mm²
- Metselwerk in snelbouw 19 cm, dragend, fbk = 10N/mm²
- Metselwerk in snelbouw 19 cm, dragend, fbk = 15N/mm²
- Metselwerk in snelbouw 19 cm, dragend, fbk = 20N/mm²
- Gevelsteen
- Gestorte beton
- Mineralewol
- Isolatie / Ytong
- Gyproc
- Verlaagd plafond

MATERIALEN

A.	Gevelafwerking:	gevelsteen - roodbruin
B.	Gevellijst:	beton - witgrijs
C.	Afvoeren:	zink d=0,7 - rond Ø 80 mm
D.	Buitenschrijnwerk:	aluminium - antraciet/zwart
E.	Dakopstand:	galva
F.	Balustrade:	gegalvaniseerd staal
G.	Zichtwerk:	zie legende