

PROVINCIE  
GEMEENTE

OOST-VLAANDEREN  
SINT-MARTENS-LATEM  
1e AFD.

# VERKAVELINGSONTWERP

## VAN DE PERCELEN GROND GELEGEN AAN DE TWEE DREVEN

GEKADASTREERD SECTIE B: deel nr. 144E

### VERKAVELINGSPLAN

Plan opgemaakt volgens het Bijzonder Plan van Aanleg 'Kortrijksesteenweg',  
goedgekeurd bij MB d.d. 15.03.1996

GOEDKEURING :

DOSS. : 1513

PLAN NR. : 2/2

SCHAAL : 1/500

Opgemaakt door:  
NV Studiebureel Lesaffre  
Martelaarslaan 204A  
9000 Gent  
Tel: 09/222.66.29  
info@studiebureel-lesaffre.be


Datum : 23 november 2012

### LEGENDE :

	lichtpunt van de bestaande openbare verlichting
	straatkap/merksteen
	gas/water/electriciteit
	kabine of kast
	radio-T.V./telefoon
	lichtsignaal auto / verkeersbord
	hoekstijl / hoekstijl + hek
	betonpalen en -platen
	gladde draad
	haag
	prikeldraad
	muurtje in metselwerk
	gracht + kopmuur + buis + diameter
	bestaande riolering: inspectieput + rioolbuis + stroomrichting + diameter
	weggoot / kantstrook + straatkolk
	rooilijn
	talud
	loofboom / conifeer
	veelhoekspunt / gematerialiseerd punt
	bestaande bebouwing
	bestaande wegenis
	grens van de verkaveling
	perceelsgrens
	grens van de bestemmingsstrook
	uiterste grens van het hoofdgebouw
	verplichte voorbouwlijn
	achteruitbouwzone
	zone voor woningbouw
	zone voor achtertuinen

VERKAVELINGSPLAN met nieuwe toestand

Bruto woningdichtheid:  
7 won/ha

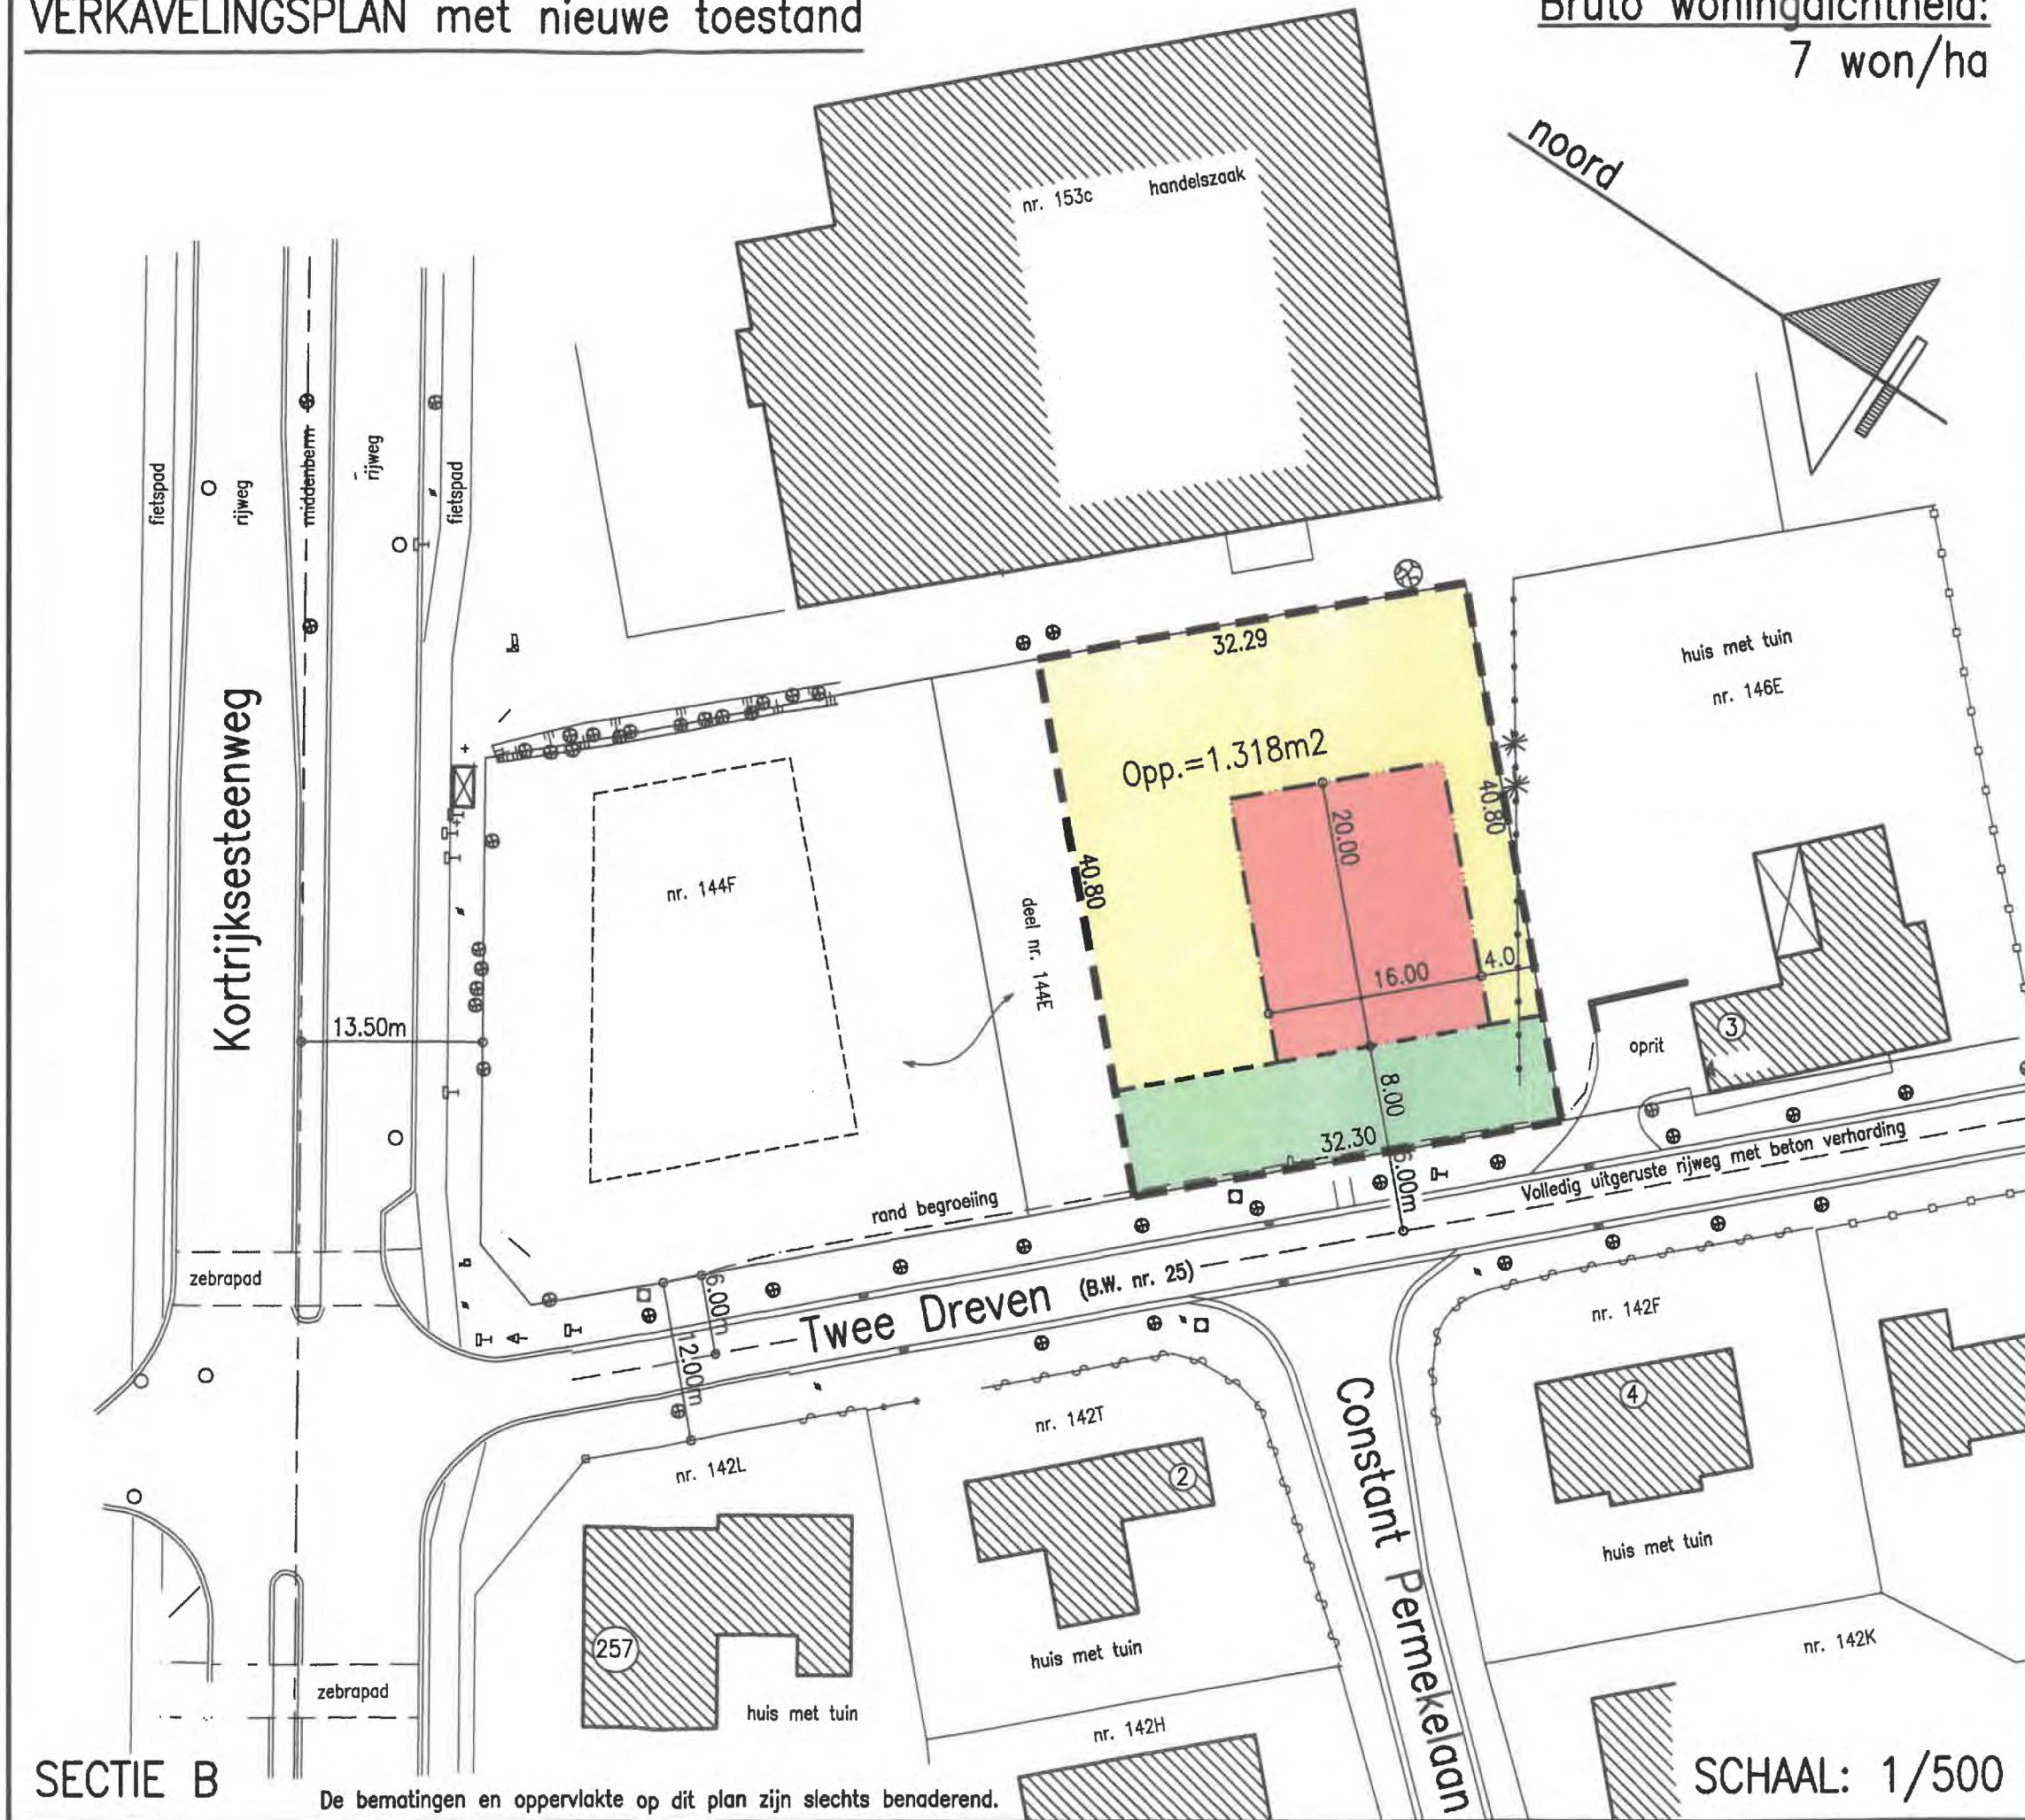

SECTIE B

De bemetingen en oppervlakte op dit plan zijn slechts benaderend.

SCHAAL: 1/500