



PLANAANDUIDING A

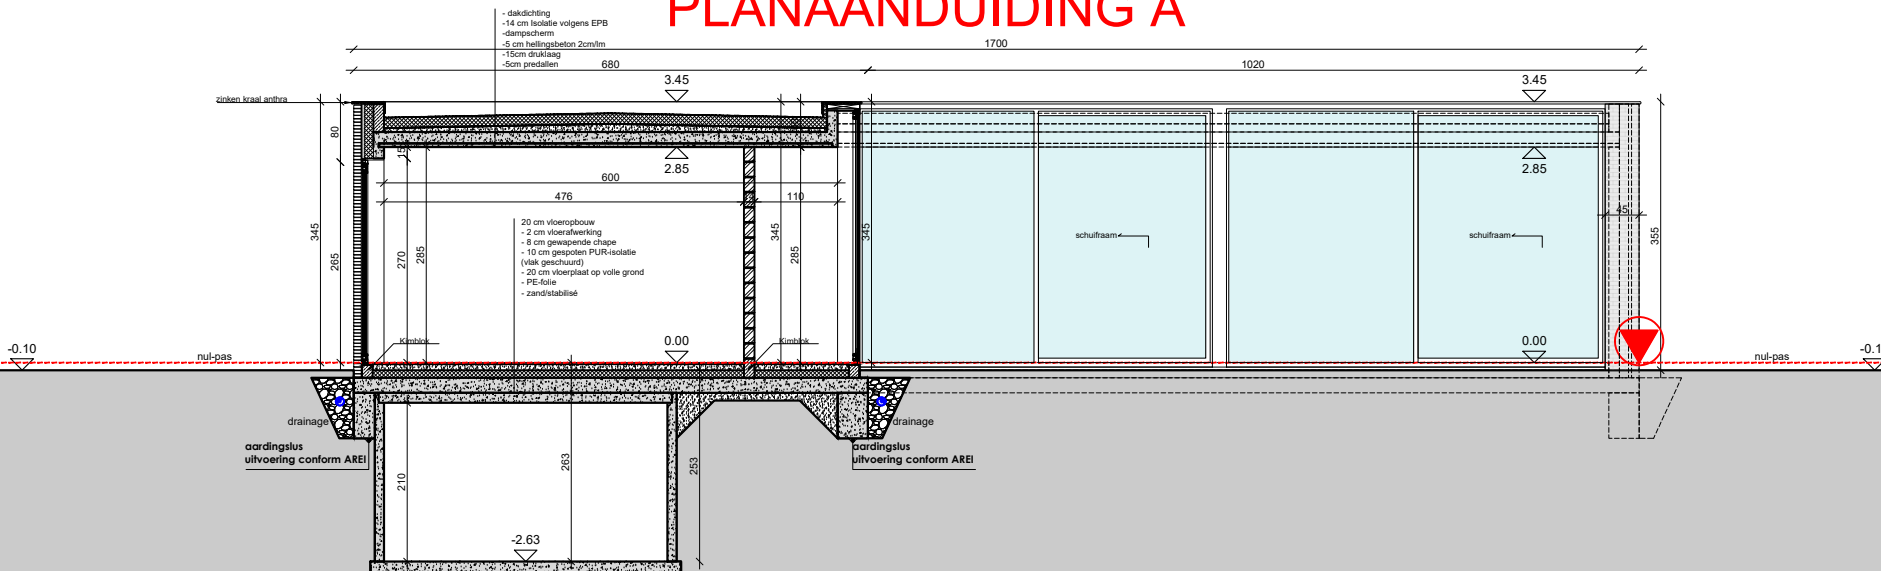

DOORSNEDE CC

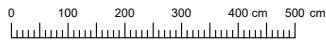

SCHAAL 1/100



Koen Vekeman
Architectenbureau

ARCHITECT

Koen Vekeman Architectenbureau

Brusselsepoortstraat 37, 9000 Gent - België

e-mail: architect@vekeman.be

Tel: 09/221.01.54 gsm:+32(0)496/22.47.11

Getekend: KV

BOUWHEER

KOPER

Voor akkoord: handtekening + datum

AANVRAAG TOT OMGEVINGSVERGUNNING

- Alle afmetingen dienen ter plaats door de aannemer gecontroleerd te worden. Afwijkingen dienen onmiddellijk, voor uitvoering aan de architect gemeld worden.

- De uitvoeringsdatum van de werken dient vooraf aan de architect te worden doorgegeven; zoniet draagt deze geen enkele verantwoordelijkheid omtrent de plannen.

- Alle werken met betrekking tot stabiliteit of technieken dienen uitgevoerd te worden volgens de respectievelijke ingenieursstudies.

- Tegenstrijdigheden met het architectuurdossier dienen onmiddellijk, voor uitvoering aan de architect gemeld te worden.

- Aanbestedingstekeningen kunnen in geen geval beschouwd worden als uitvoeringstekeningen. Uitvoeringstekeningen dienen door de aannemer opgemaakt te worden conform de Belgische normen.

NBN, NBN EN, NBN EN ISO en hun addenda), STS en technische voorlichtingen (TV) van het WTCB, en tijdig voor uitvoering aan de architect voorgelegd te worden.

- Alle afmetingen zijn indicatief en kunnen wijzigen in functie van de studie stabiliteit, studie technieken en opmeting van het terrein.