PRINCIPE DOORSNE INFILTRATIE

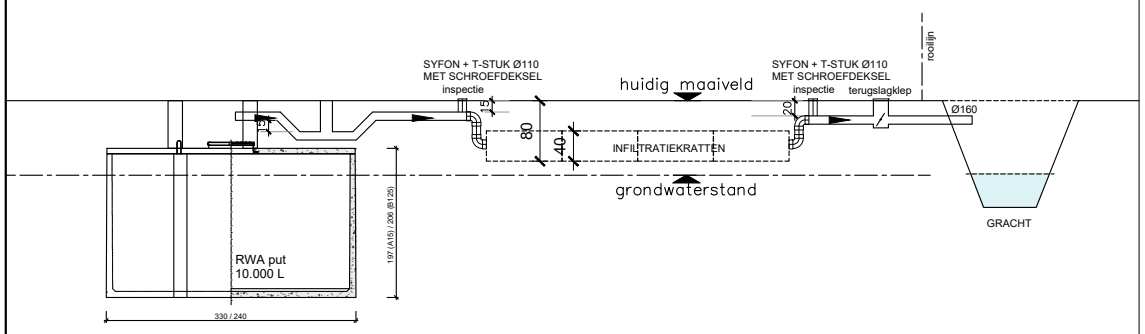

A'

PLANAANDUIDING A

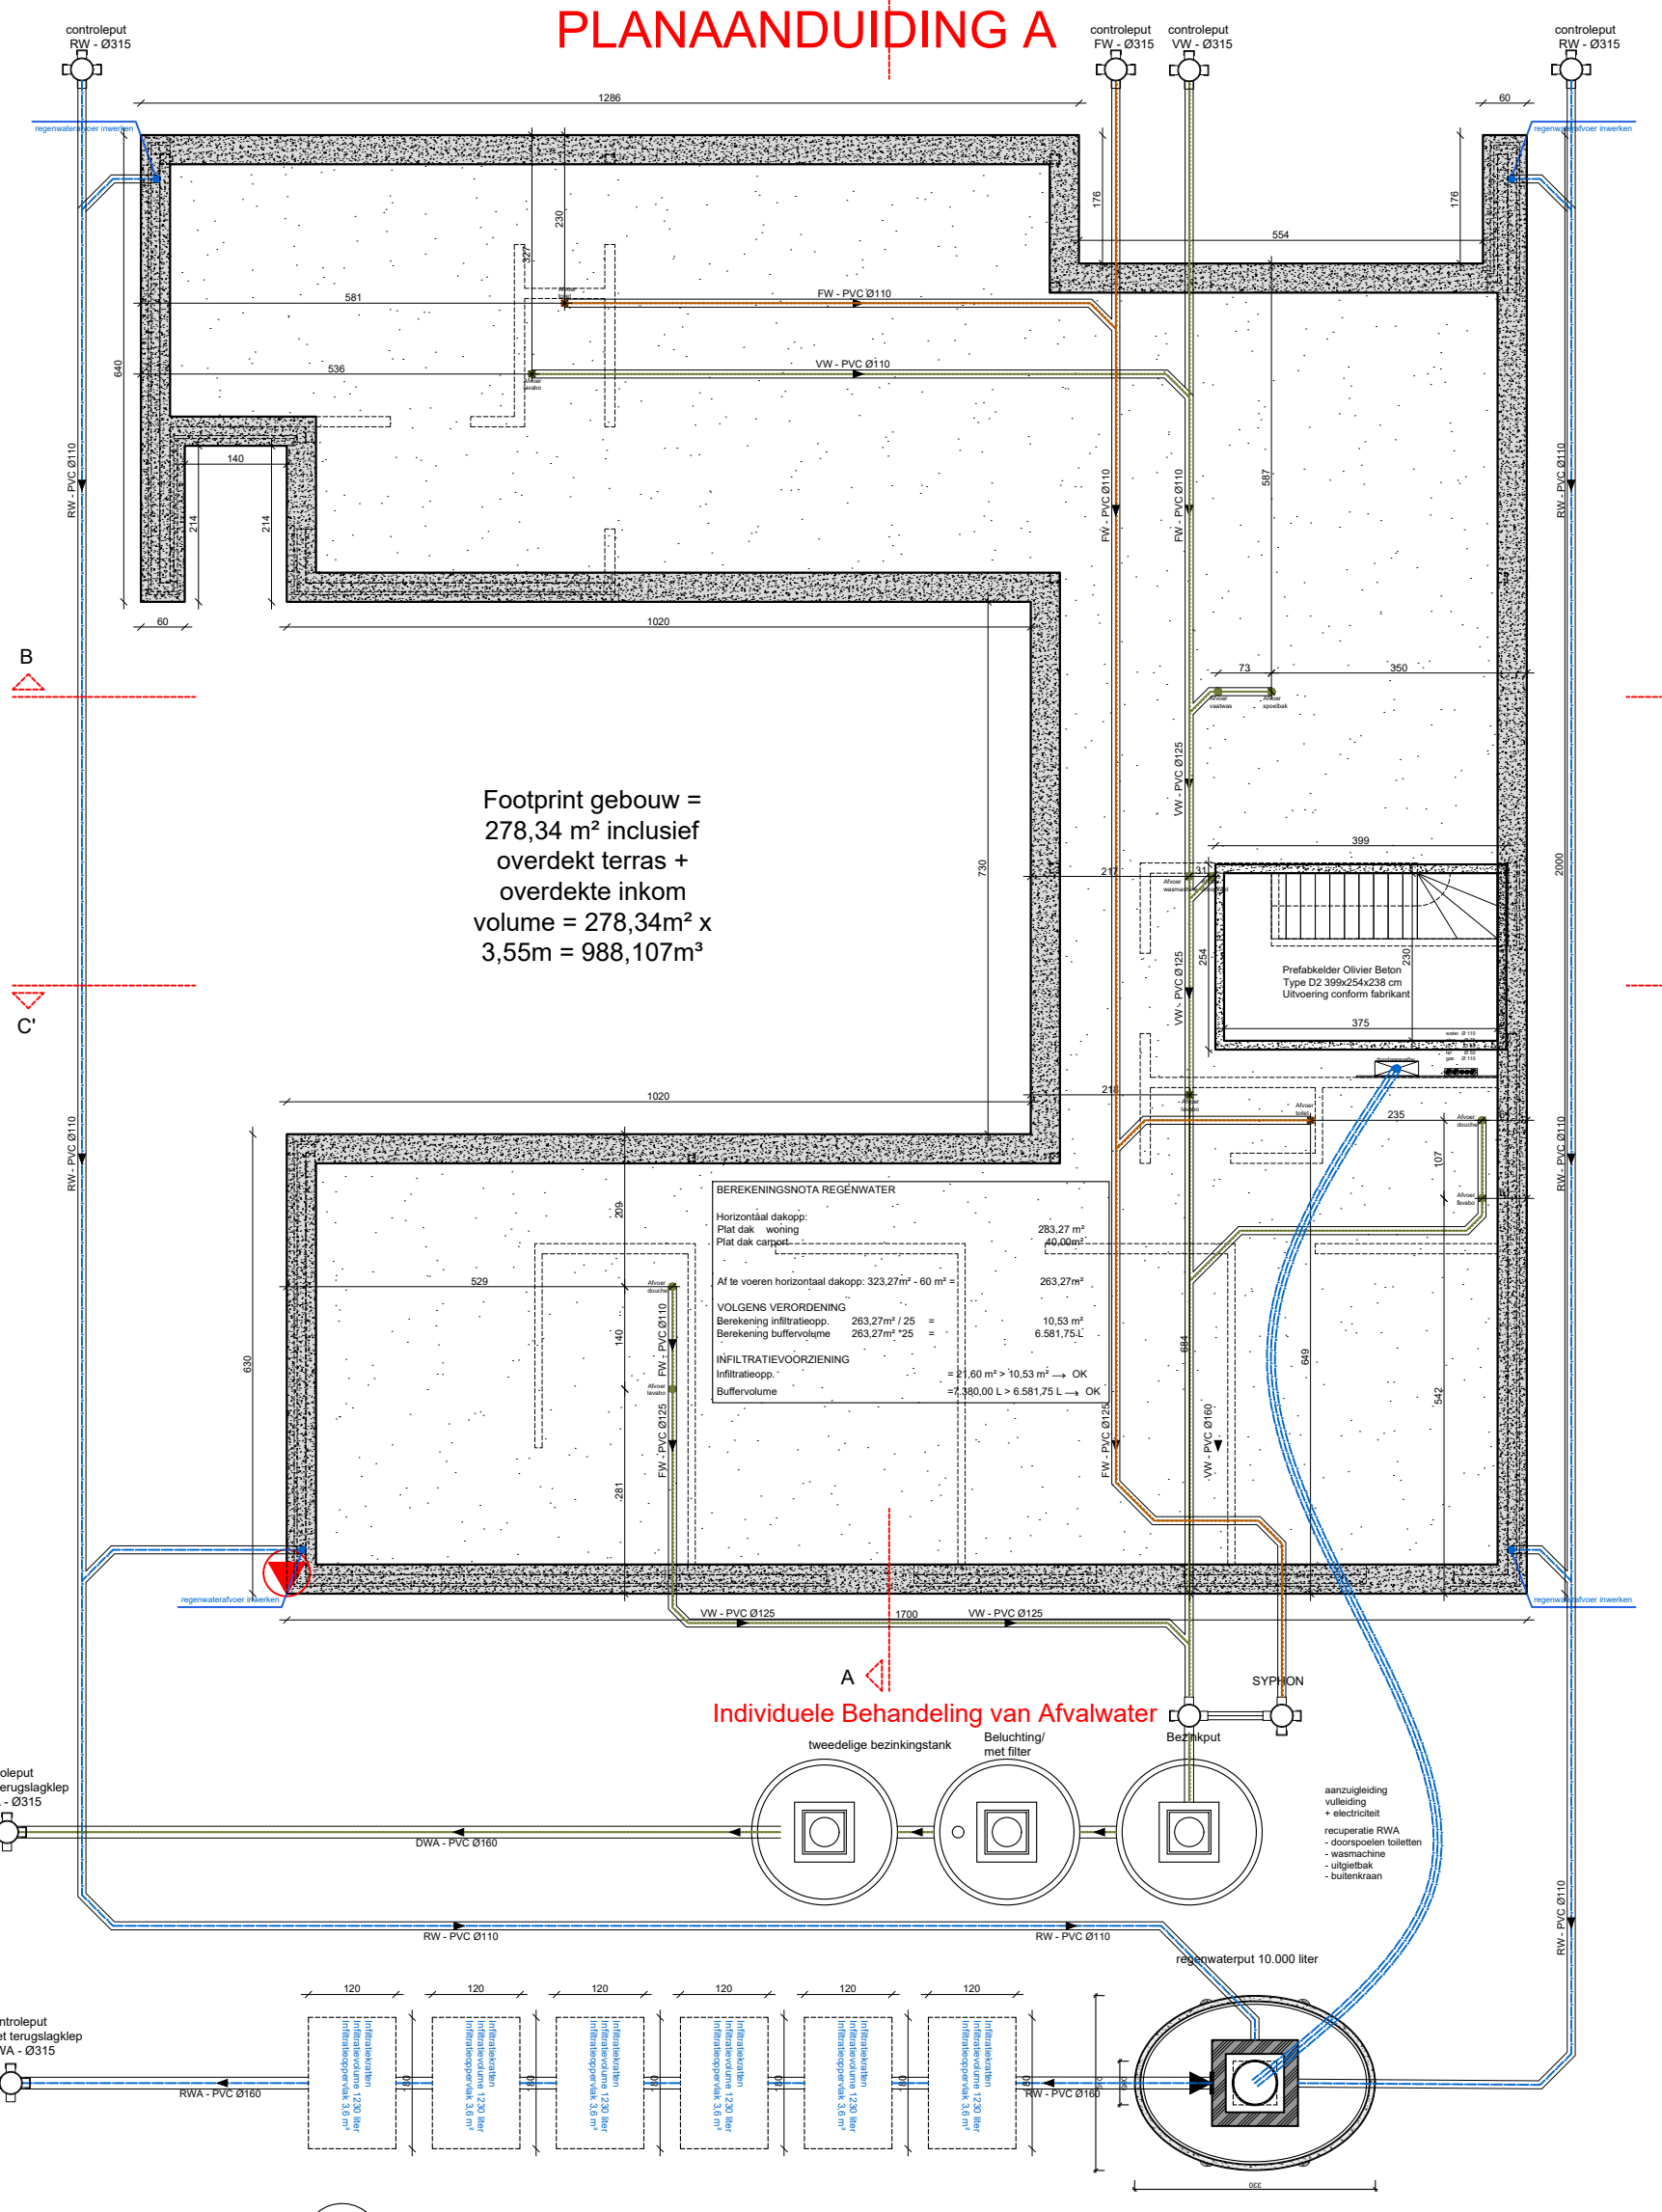

RIOLERING - FUNDERING

0 100 200 300 400 cm 500 cm

N

SCHAAL 1/100

ARCHITECT	BOUWHEER	KOPER	AANVRAAG TOT OMGEVINGSVERGUNNING
Koen Vekeman Architectenbureau		Voor akkoord: handtekening +datum	
Brusselsepoortstraat 37 , 9000 Gent - België			- Alle afmetingen dienen ter plaatsen door de aannemer gecontroleerd te worden. Afwijkingen dienen onmiddelijk, voor uitvoering aan de architect gemeld worden.
e-mail: architect@vekeman.be			- De uitvoeringsdatum van de werken dient vooraf aan de architect te worden doorgegeven: zoniet draagt deze geen enkele verantwoordelijkheid omtrent de plannen.
Tel: 09/221.01.54 gsm:+32(0)496/22.47.11			- Alle werken met betrekking tot stabiliteit of technieken dienen uitgevoerd te worden volgens de respectievelijke ingenieursstudies.
Getekend: KV			Tegenstrijdigheden met het architectuurdossier dienen onmiddelijk, voor uitvoering aan de architect gemeld te worden.
			- Aanbestedingstekeningen kunnen in geen geval beschouwd worden als uitvoeringstekeningen. Uitvoeringstekeningen dienen door de aannemer opgemaakt te worden conform de Belgische normen.
			(NBN, NBN EN, NBN EN ISO en hun addenda), STS en technische voorlichtingen (TV) van het WTCB, en tijdig voor uitvoering aan de architect voorgelegd te worden.
			- Alle afmetingen zijn indicatief en kunnen wijzigen in functie van de studie stabiliteit, studie technieken en opmeting van het terrein.

Koen Vekeman
Architectenbureau