

AFBAKENINGSPLAN


STAD / GEMEENTE : Gent

AFDELING : 24ste

SECTIE : C

NR(S) : 63b, 64c, 66 & 68

OPP. : 1ha 09a 92ca

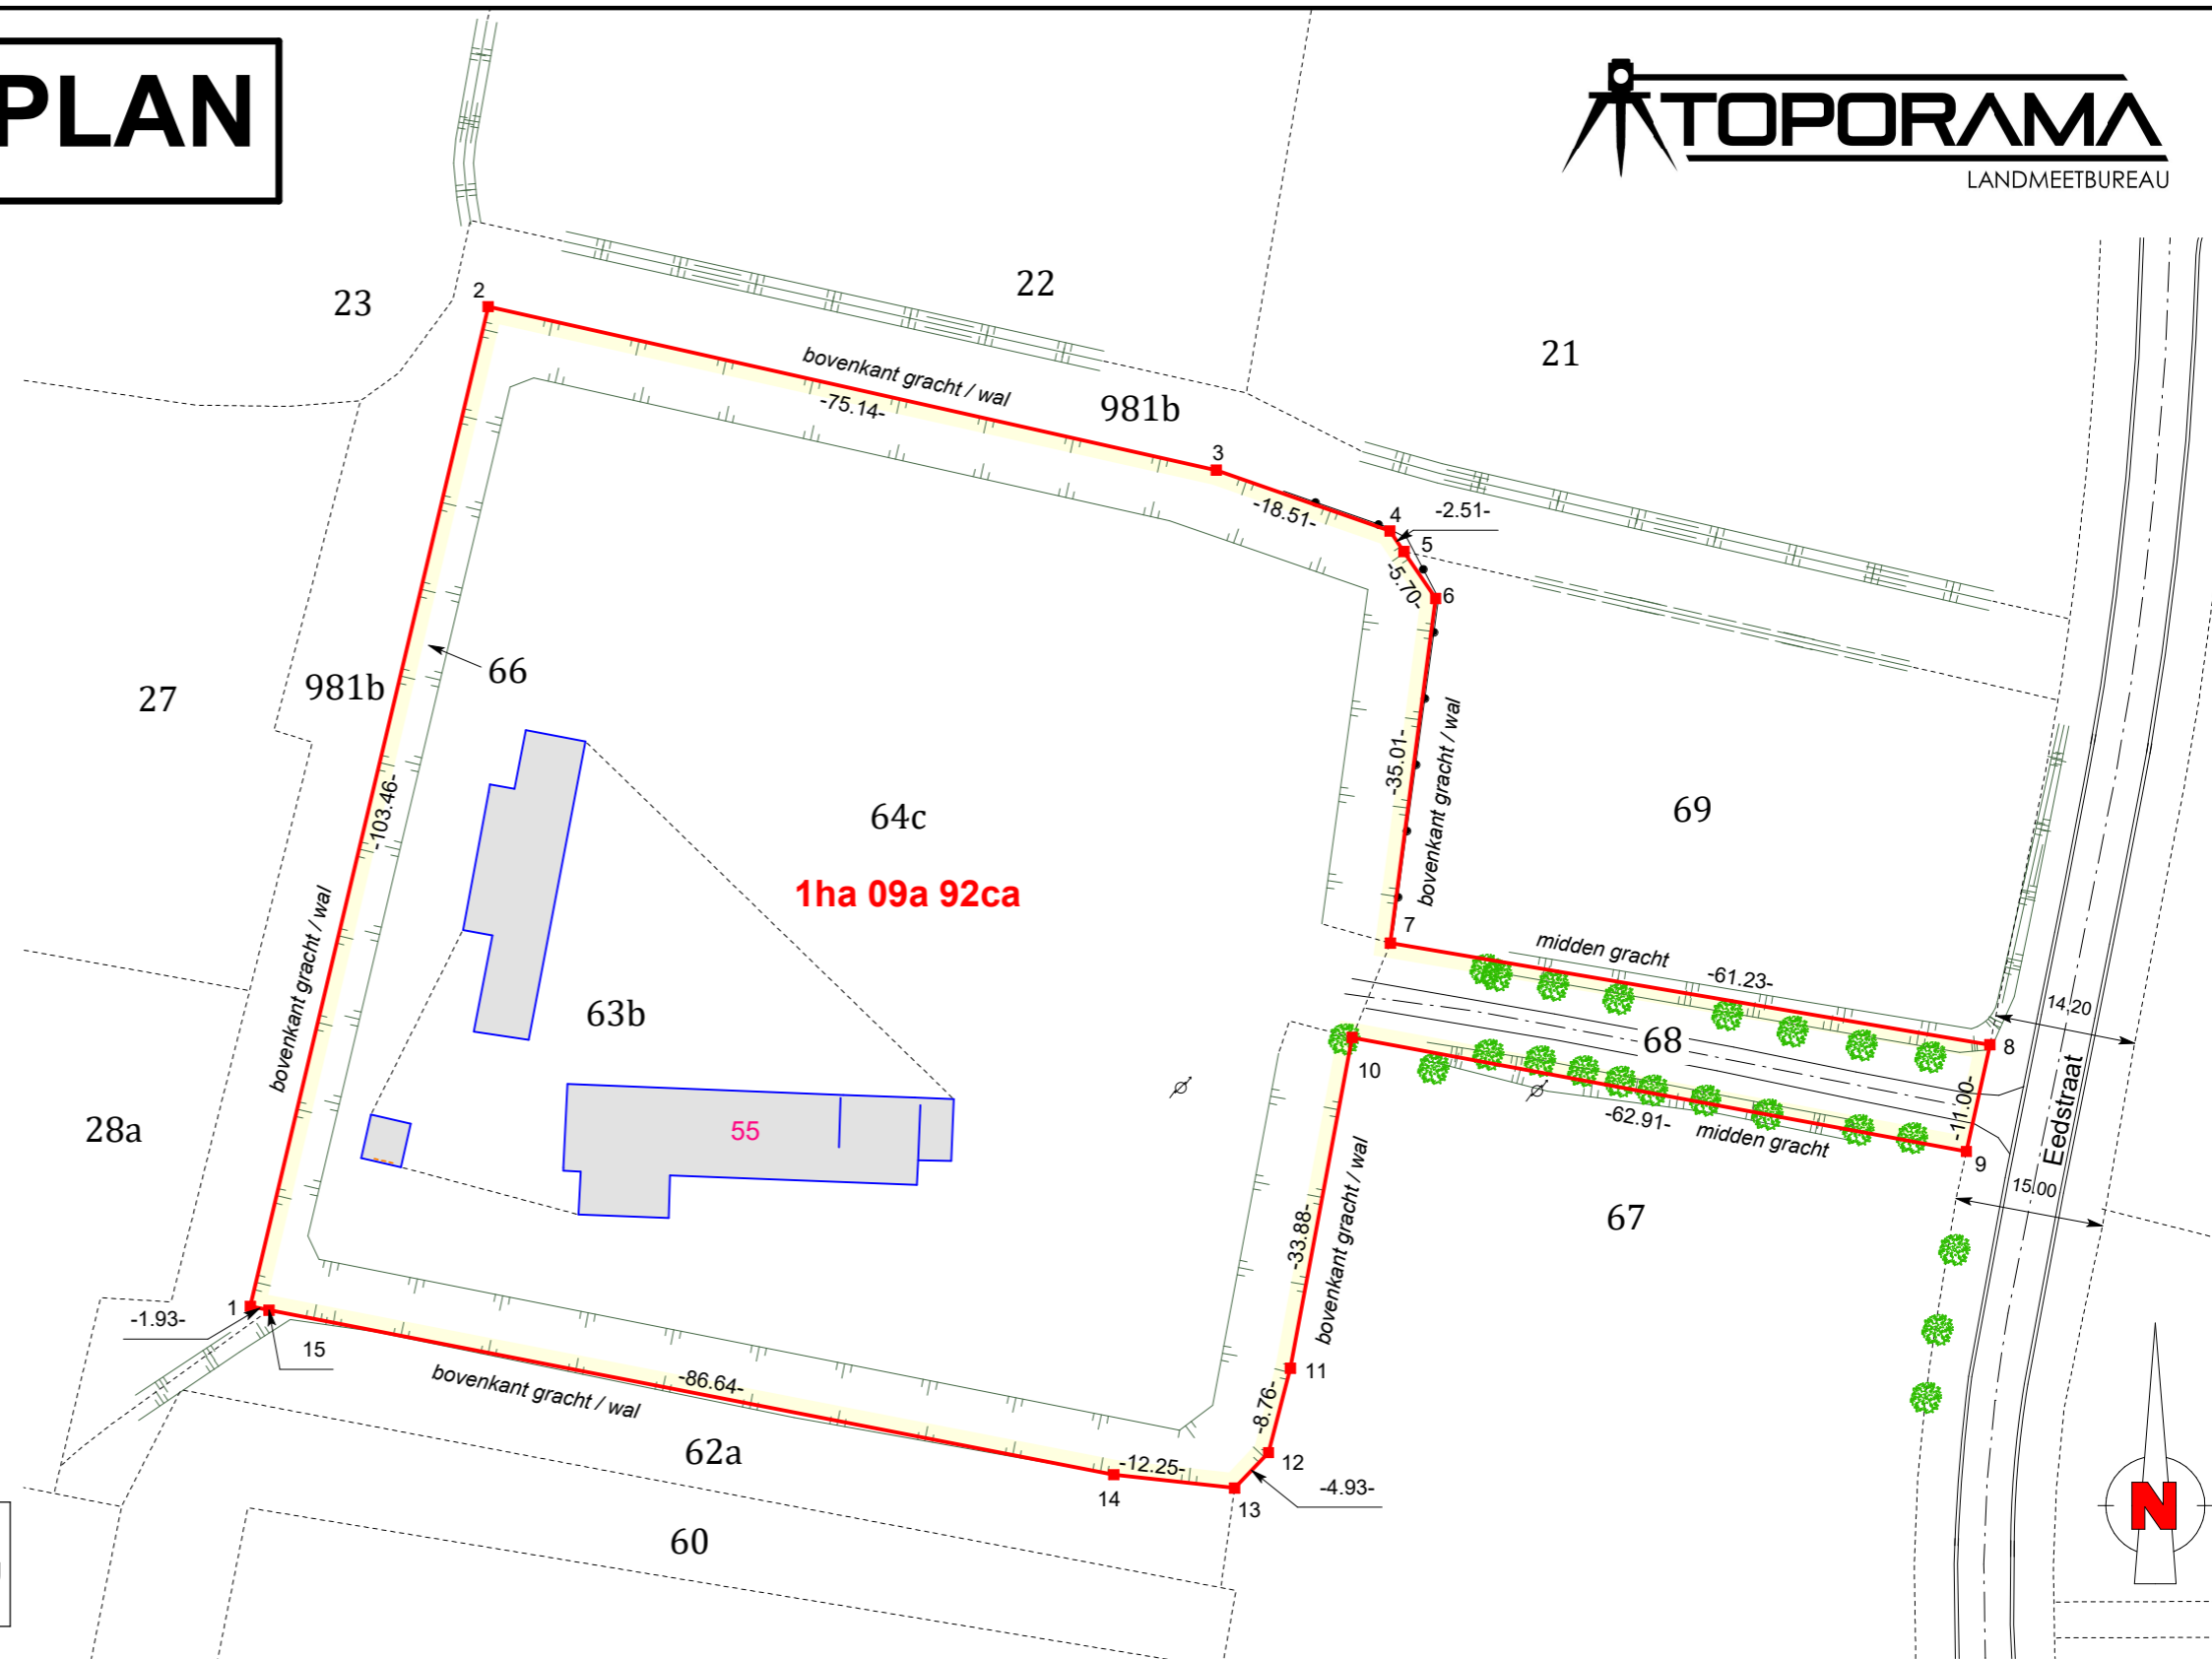

De materialisatie van de eigendomsafscheidings werd omschreven op het opmetingsplan, wanneer er geen omschrijving staat zijn deze eigendomsafscheidings niet gematerialiseerd.

Alle punten: niet gematerialiseerd

Grens 15-1-2-3-4-5: Volgens afbakeningsplan van Landmeter-Expert M. Heerwegh, dd 13-06-2018. Refnr. 44082-10320.
Grens 5-6-7, 10-11-12-13-14-15: Bovenzijde gracht / wal.
Grens 7-8, 9-10: Midden gracht.
Grens 8-9: Volgens de Atlas der Buurtwegen.

BOVIJN PIETER, Landmeter-Expert, beëdigd door de Rechtbank van Eerste Aanleg van Brugge (LAN101430) Tielt, 15-11-2022

VERVACKE JAN, Landmeter-Expert, beëdigd door de Rechtbank van Eerste Aanleg van Brugge (LAN141590) Tielt, 15-11-2022

Coördinatenlijst: LB72

Nr	X	Y	Nr	X	Y
1	103060.06	188076.52	10	103170.99	188103.58
2	103084.02	188177.17	11	103164.77	188070.28
3	103157.33	188160.70	12	103162.57	188061.79
4	103174.80	188154.59	13	103159.17	188058.22
5	103176.21	188152.51	14	103146.99	188059.57
6	103179.41	188147.80	15	103061.95	188076.14
7	103174.84	188113.09			
8	103235.21	188102.85			
9	103232.84	188092.11			

SCHAAL : 1/750

PROJECTNR. 22445