

GEMEENTE
ST MARTENS-LATEM
BOUWEN VAN EEN LANDHUIS


GELEGEN
MEVROUW SIMONNETLAAN N°... (VERKAVELING WIJK "KOUTER" LOT 21

VOOR BEKENING VAN
MR EN M^W **PIERRE GOEDGEBUER**
WONENDE SINT SALVATORSTRAAT N° 135 TE GENT

GENT. 7 JULI 1975 DE ARCHITEKT. GENT. 8 JULI 1975 DE OPDRACHTGEVER. AANVAARD VOOR GELIJKVORMIGE U
DE AANNEMER,

Heert VERSICHEL
TEL. 242501 - 242502
Gentelicht GENT

N.B. DE JUISTE MATEN EN HOOGTEPEILEN ZIJN TER PLAATS
OP TE METEN DOOR DE AANNEMER

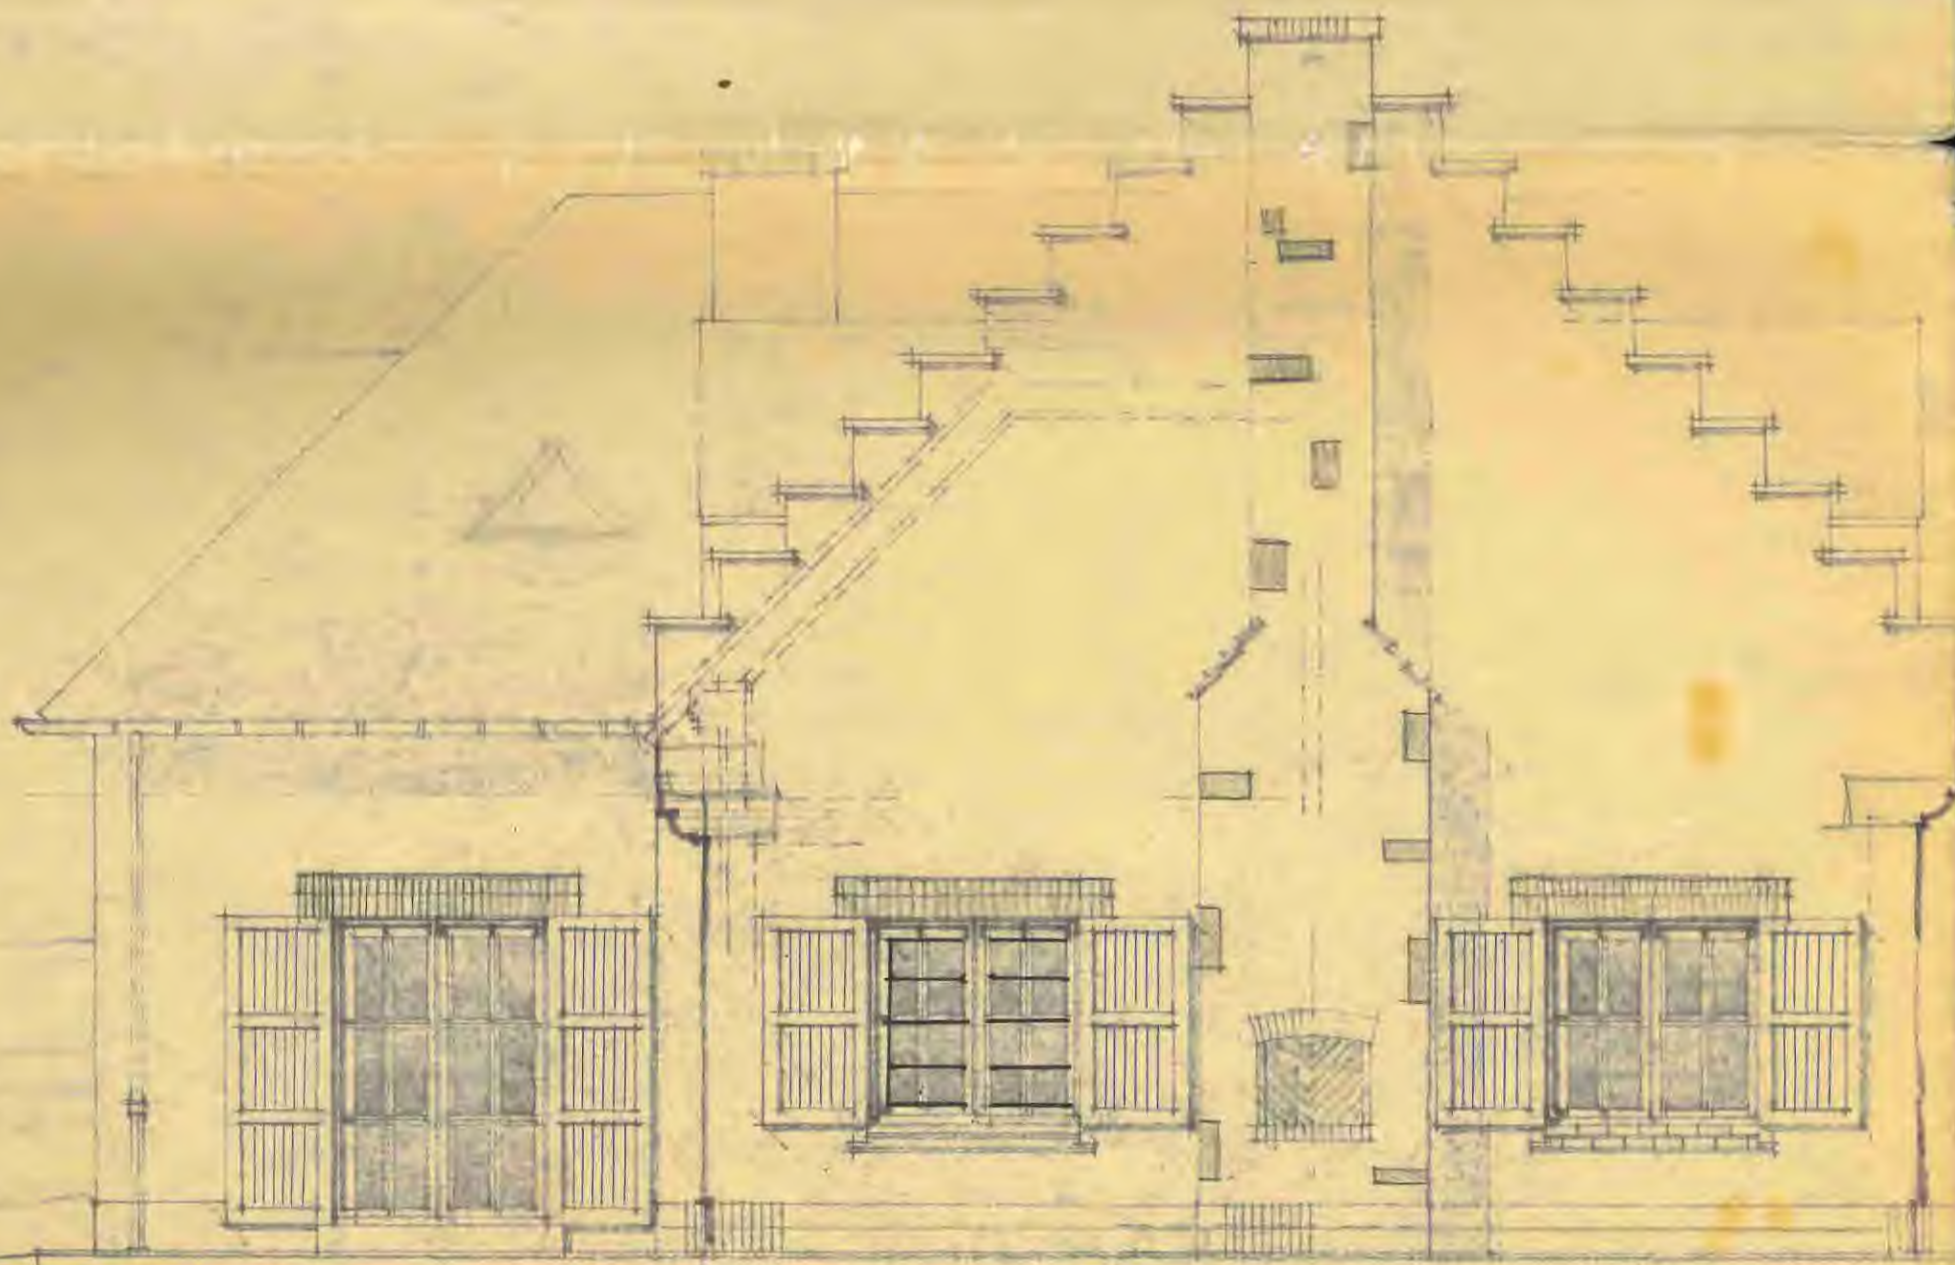

M.A.I.V.E.L.D.

ZUID-OOSTGEVEL

13.00


015

01

01


01

015

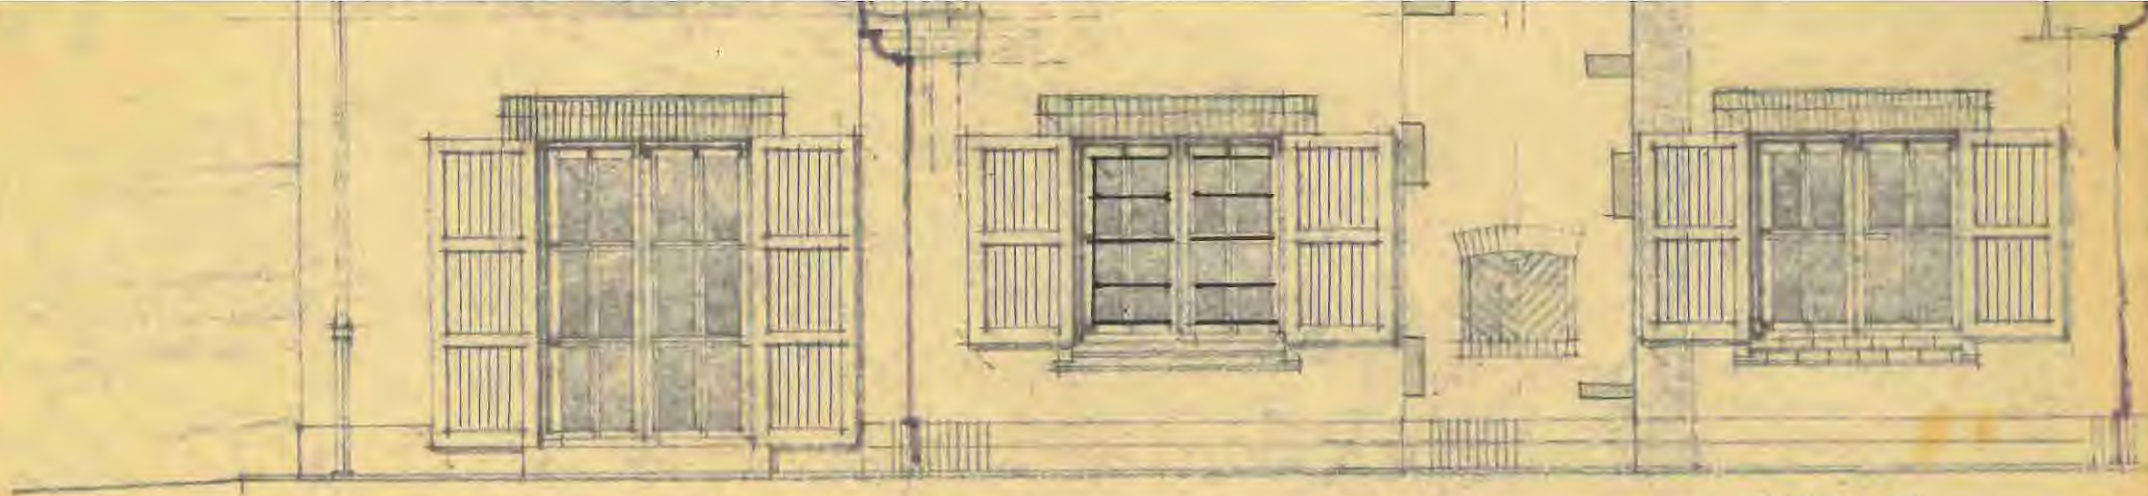

ZUID-OOSTGEVEL

13.00

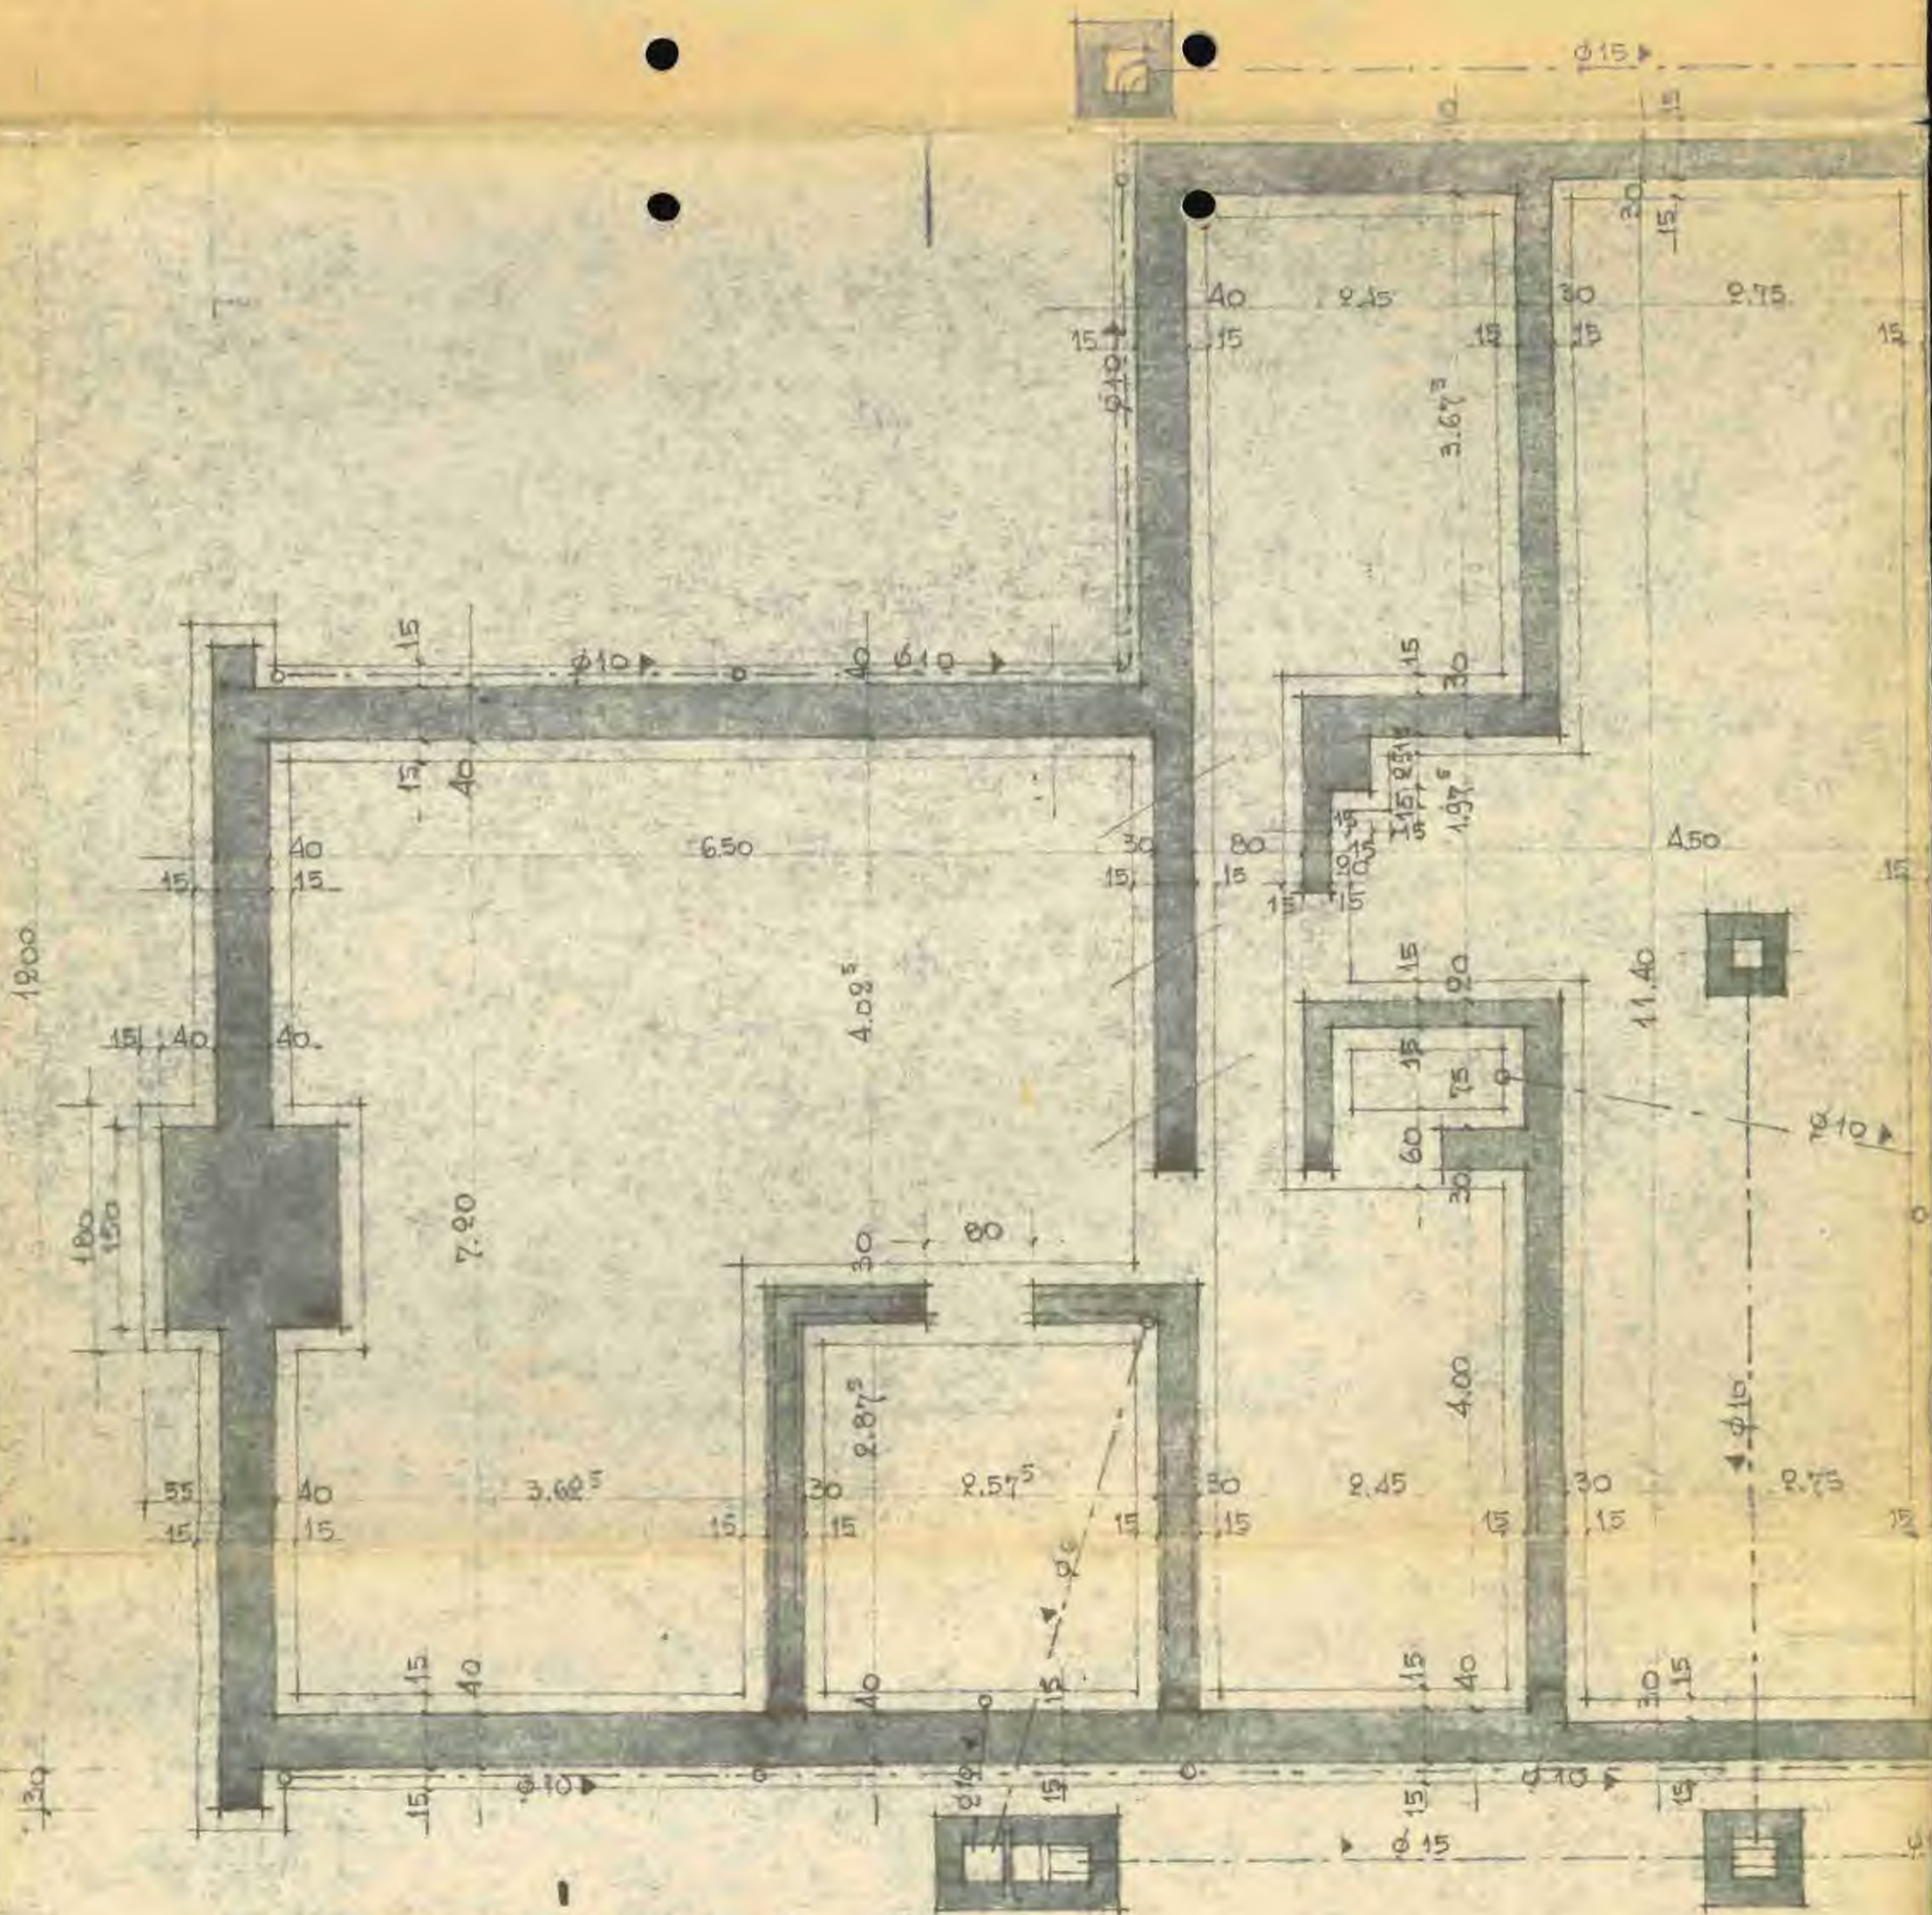

FUNDERING EN BIOLERING

NAAR DE GEM

BOUW



VOERING

SITUATIEPLAN


UITTREKSEL UIT HET GEMEENTEPLAN
S C H : 1 / 10.000



NOORD-OOSTGEVEL



NOORD-OOSTGEVEL

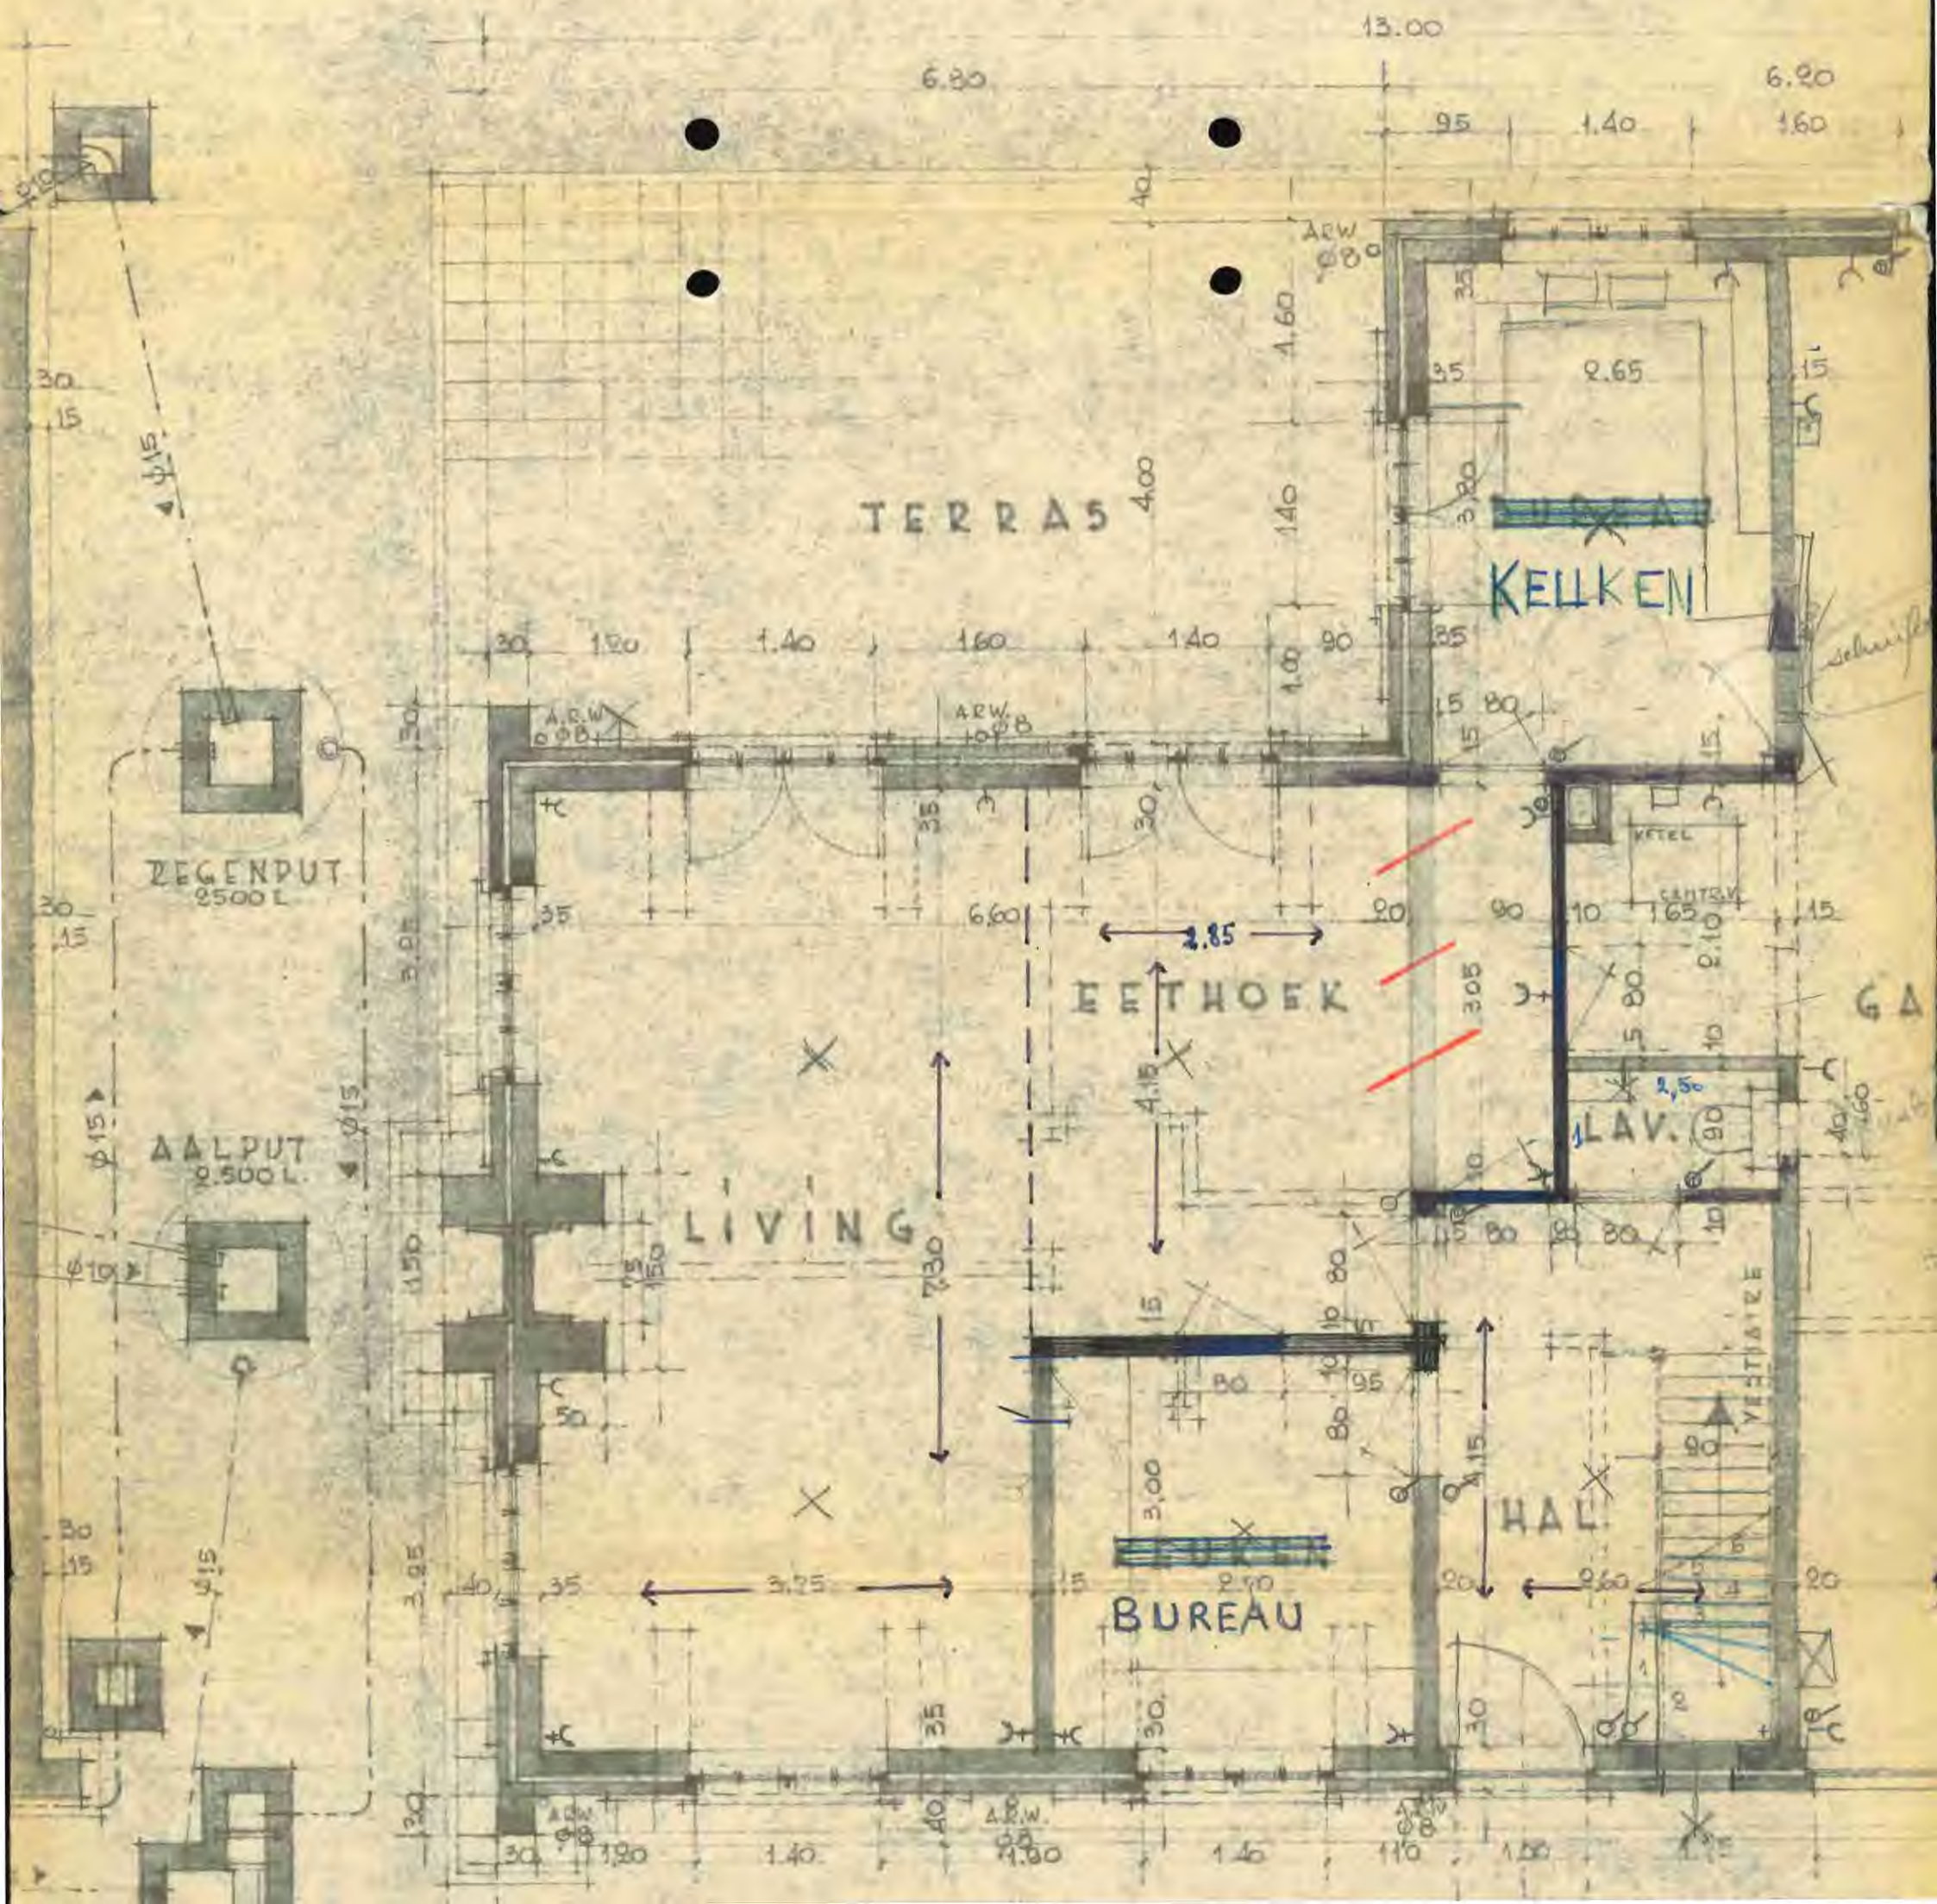


EIG. BUYCK RAYMOND




TE GEBRUIK

ALLE GEVELS RODE OUD
 DAKBEDEKKING : PAN
 SCHRIJFWERK : MER
 RAAMDORPELS : RODE
 DEURDORPELS : BLA


G. WIJK "KOUTER"
 350 / 4 LOT 21
NGPLAN
 SCHAAL 1/500

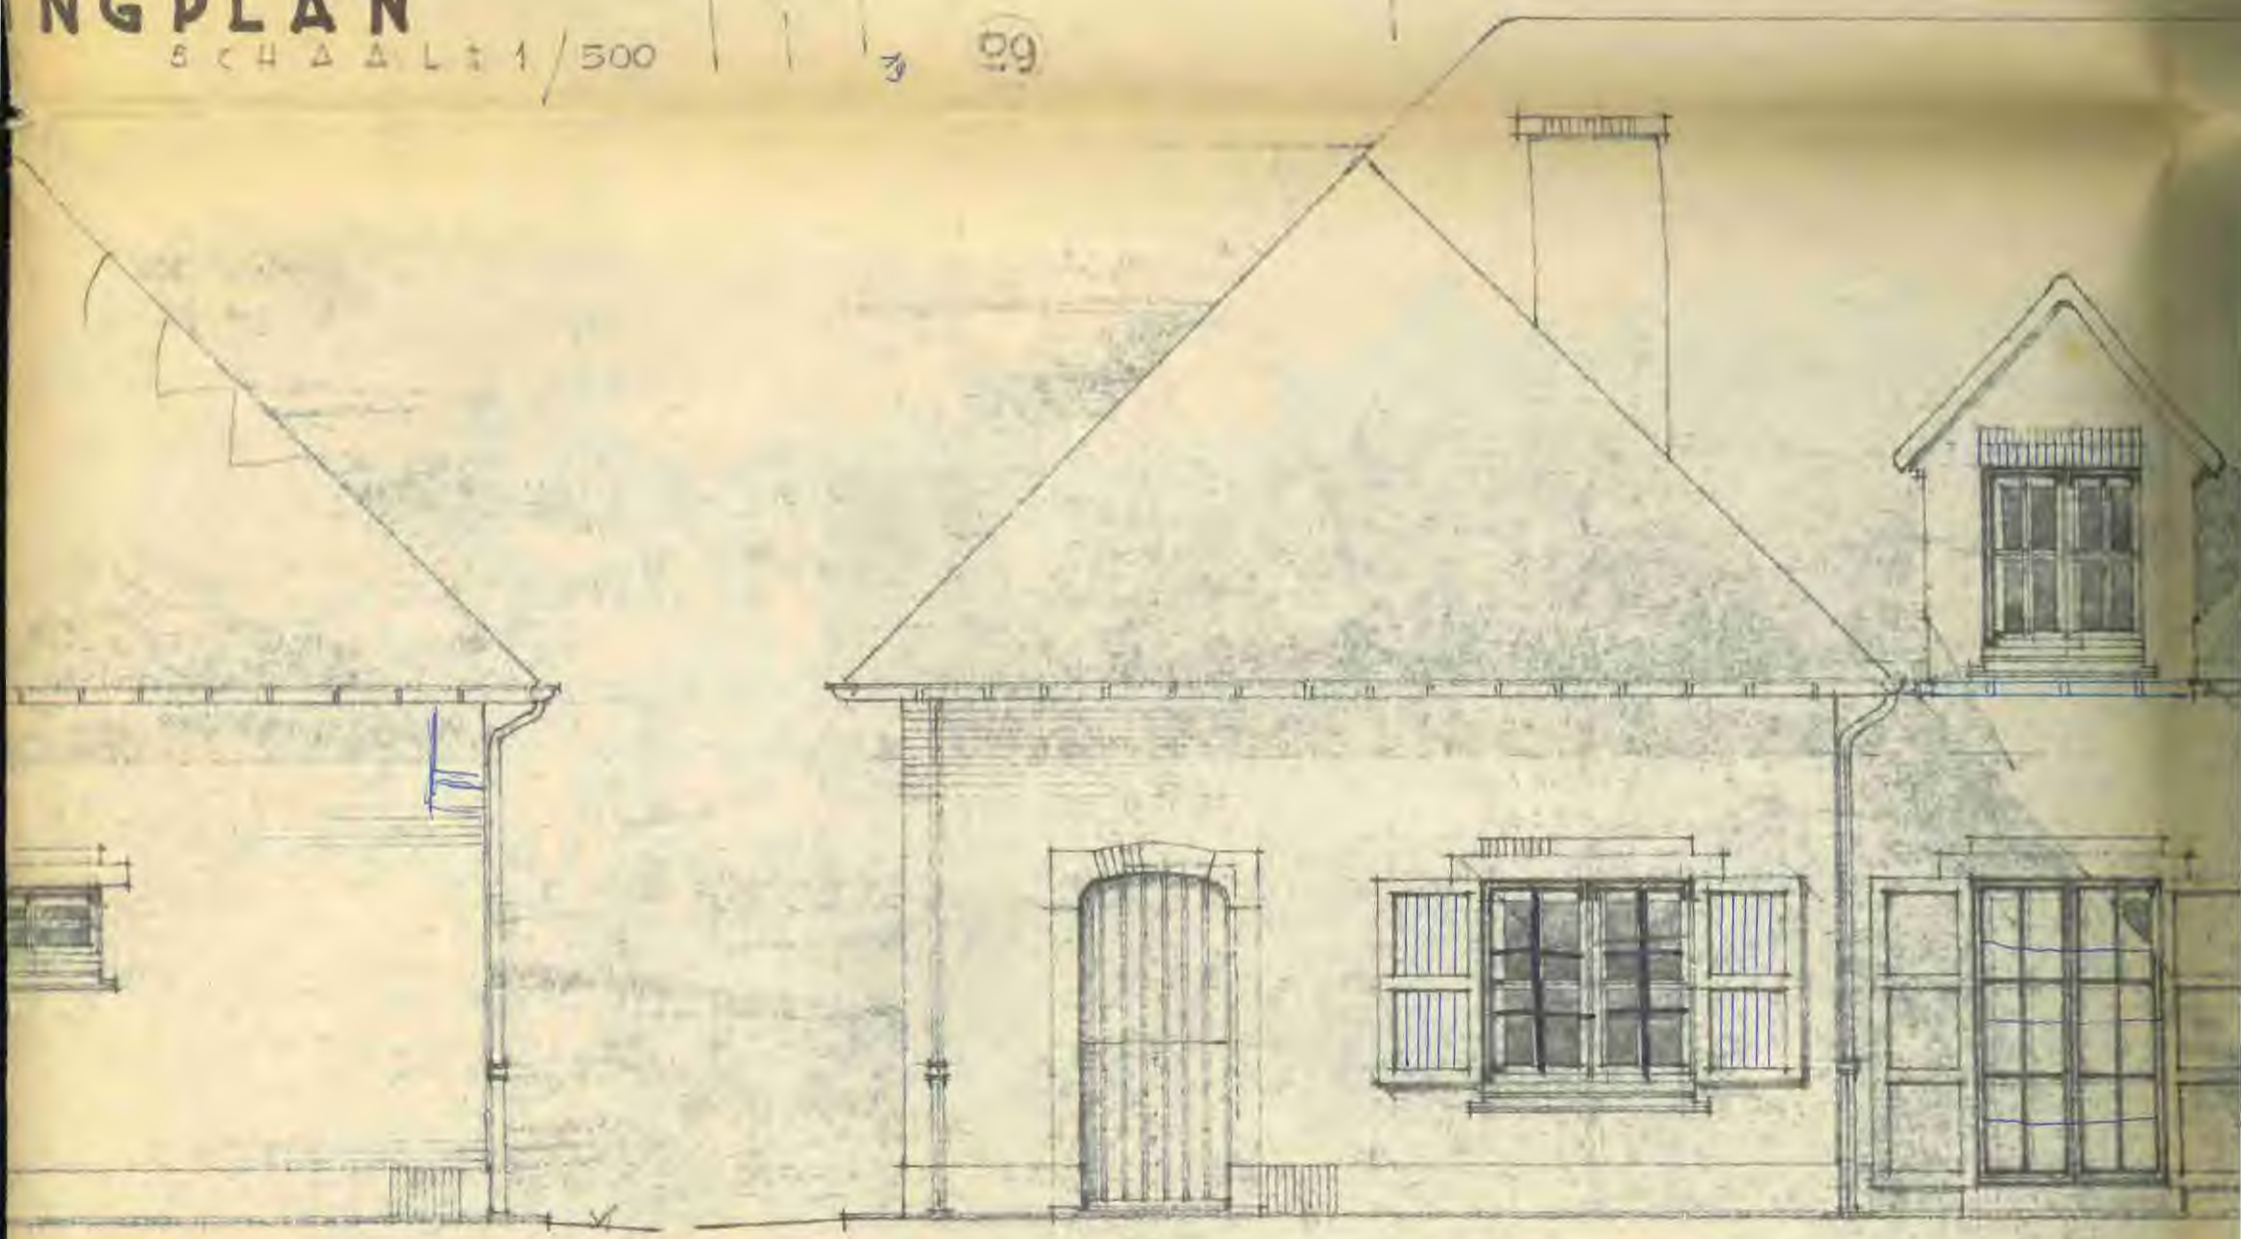


ZUID-WESTGEVEL

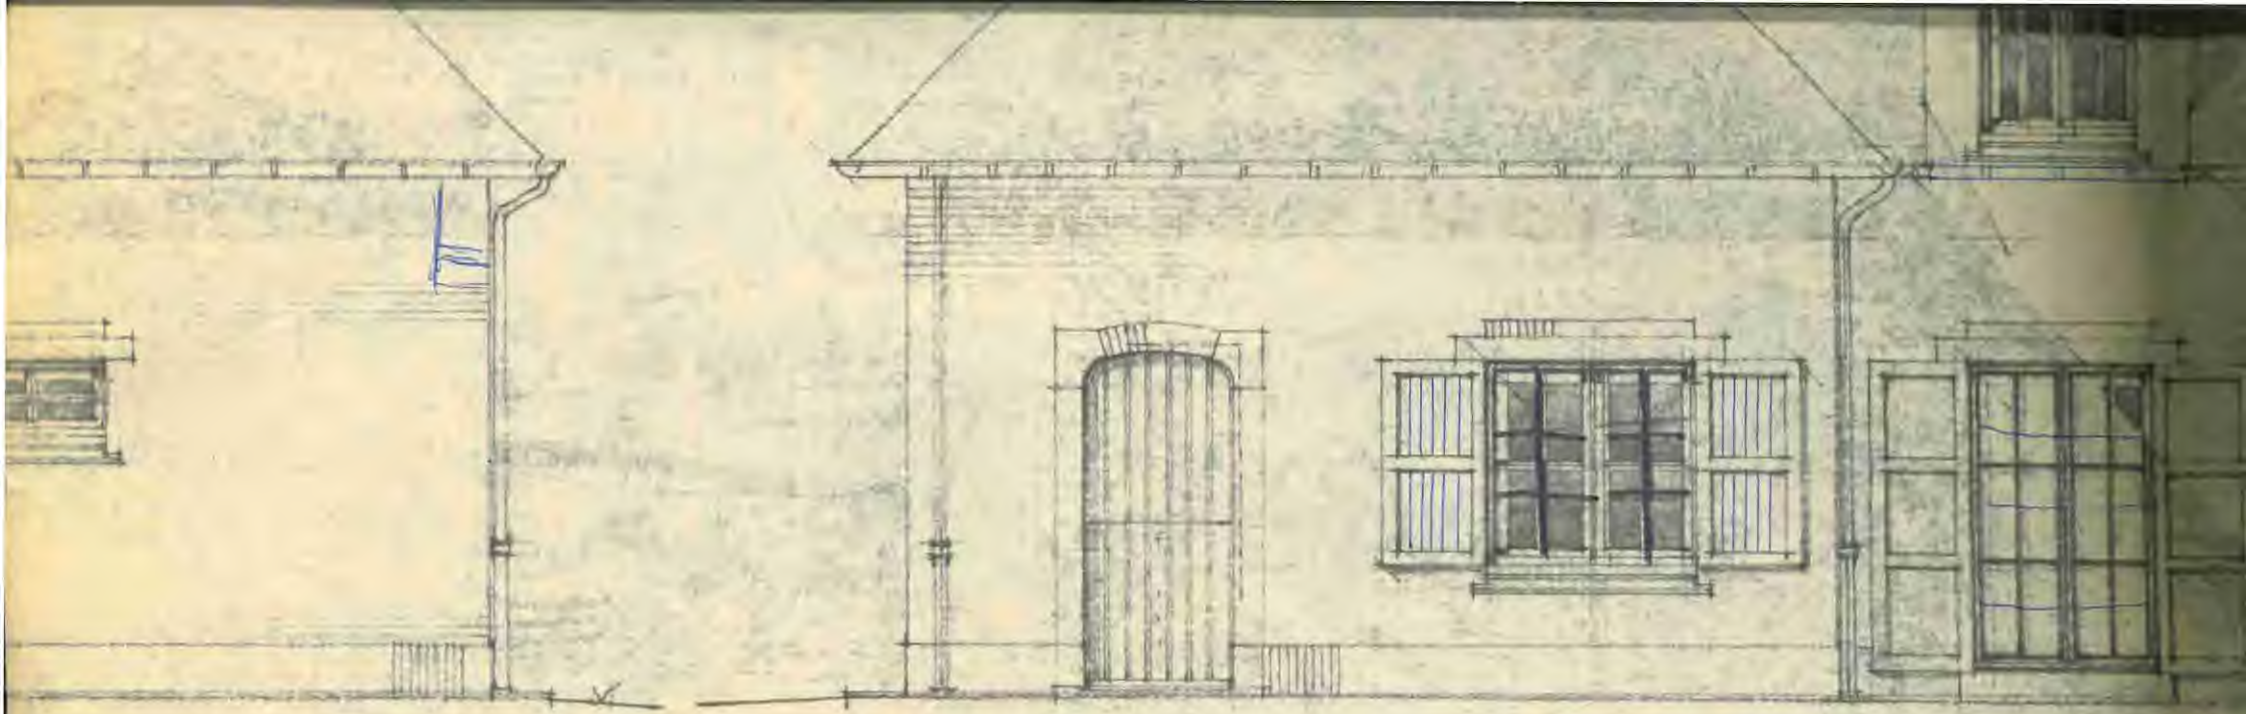


ZUID-WESTGEVEL

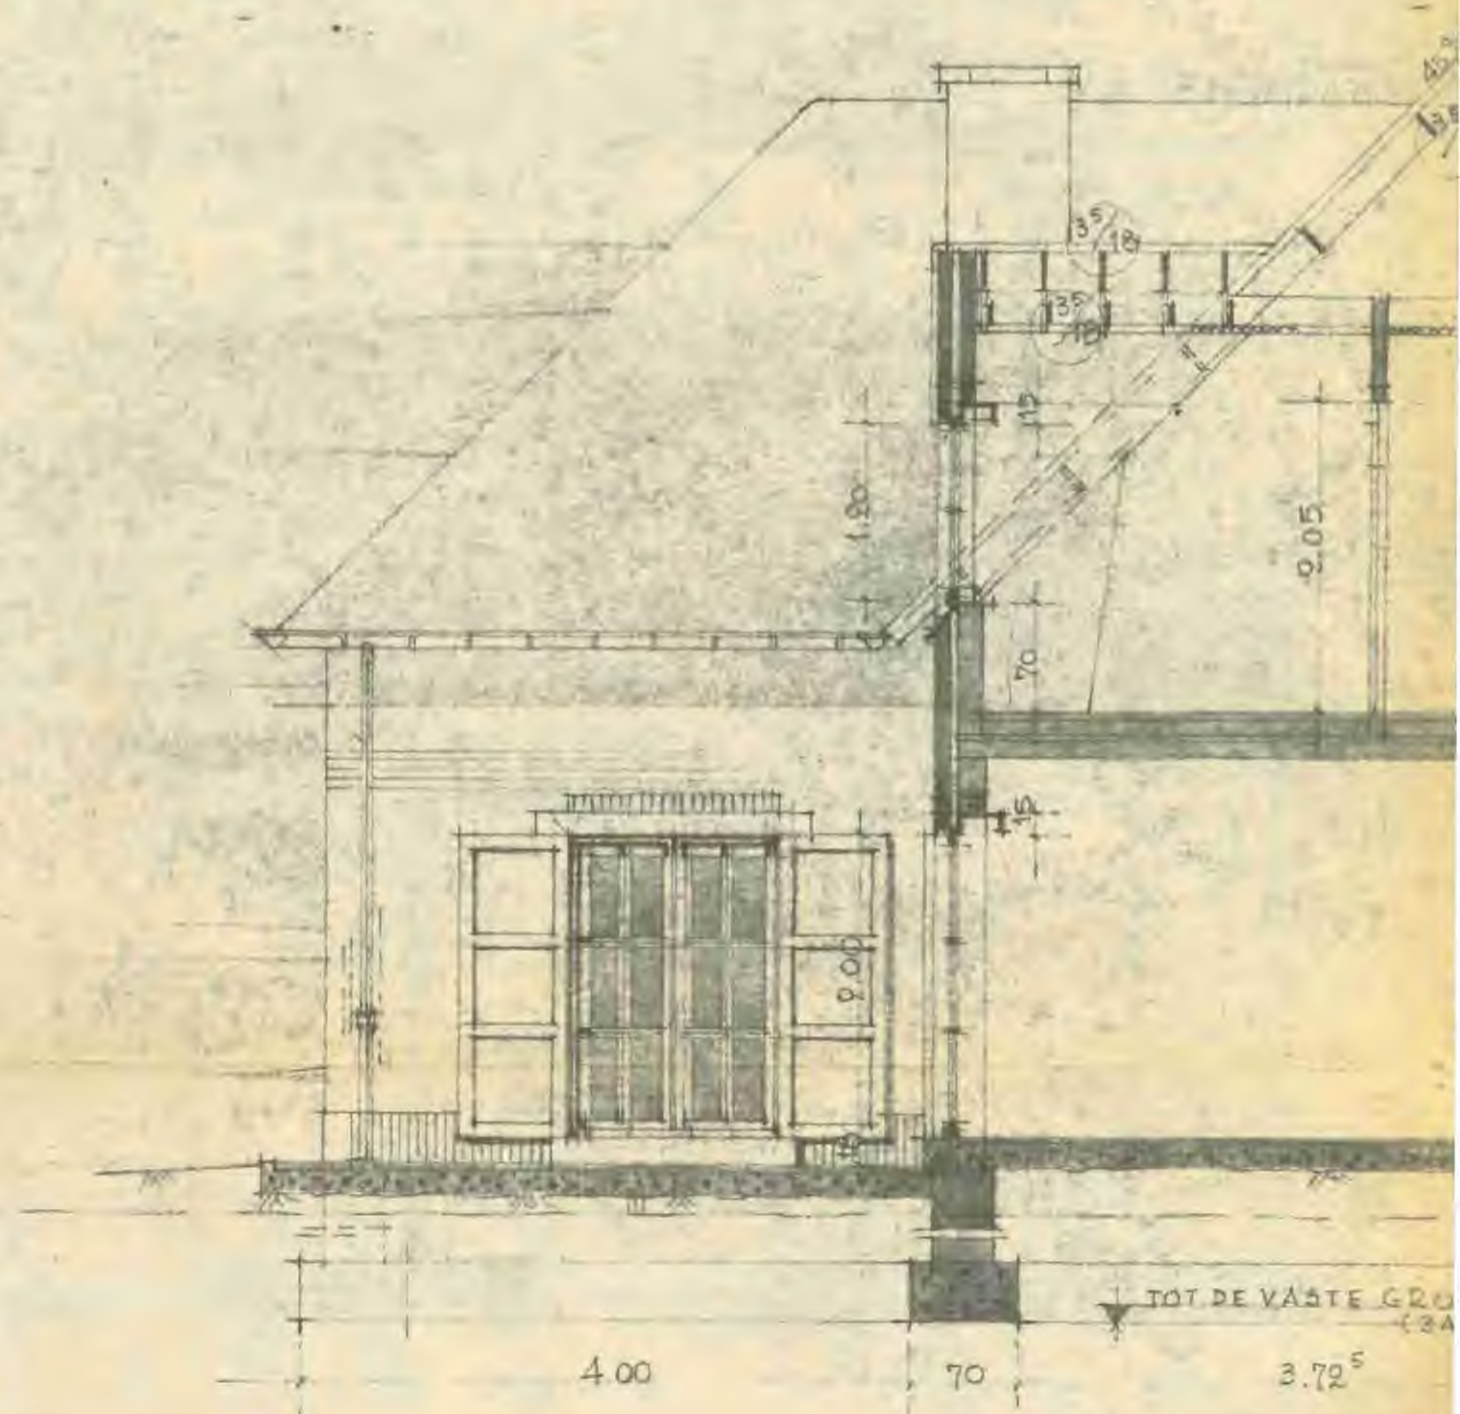

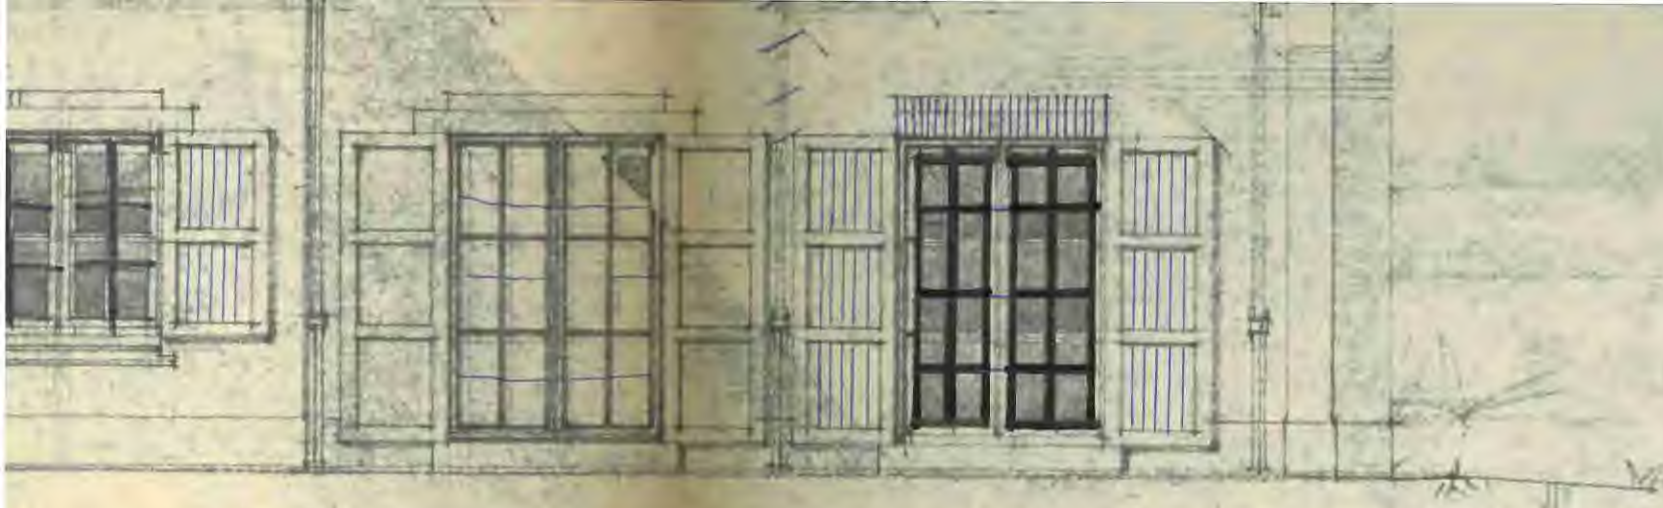

EVEL

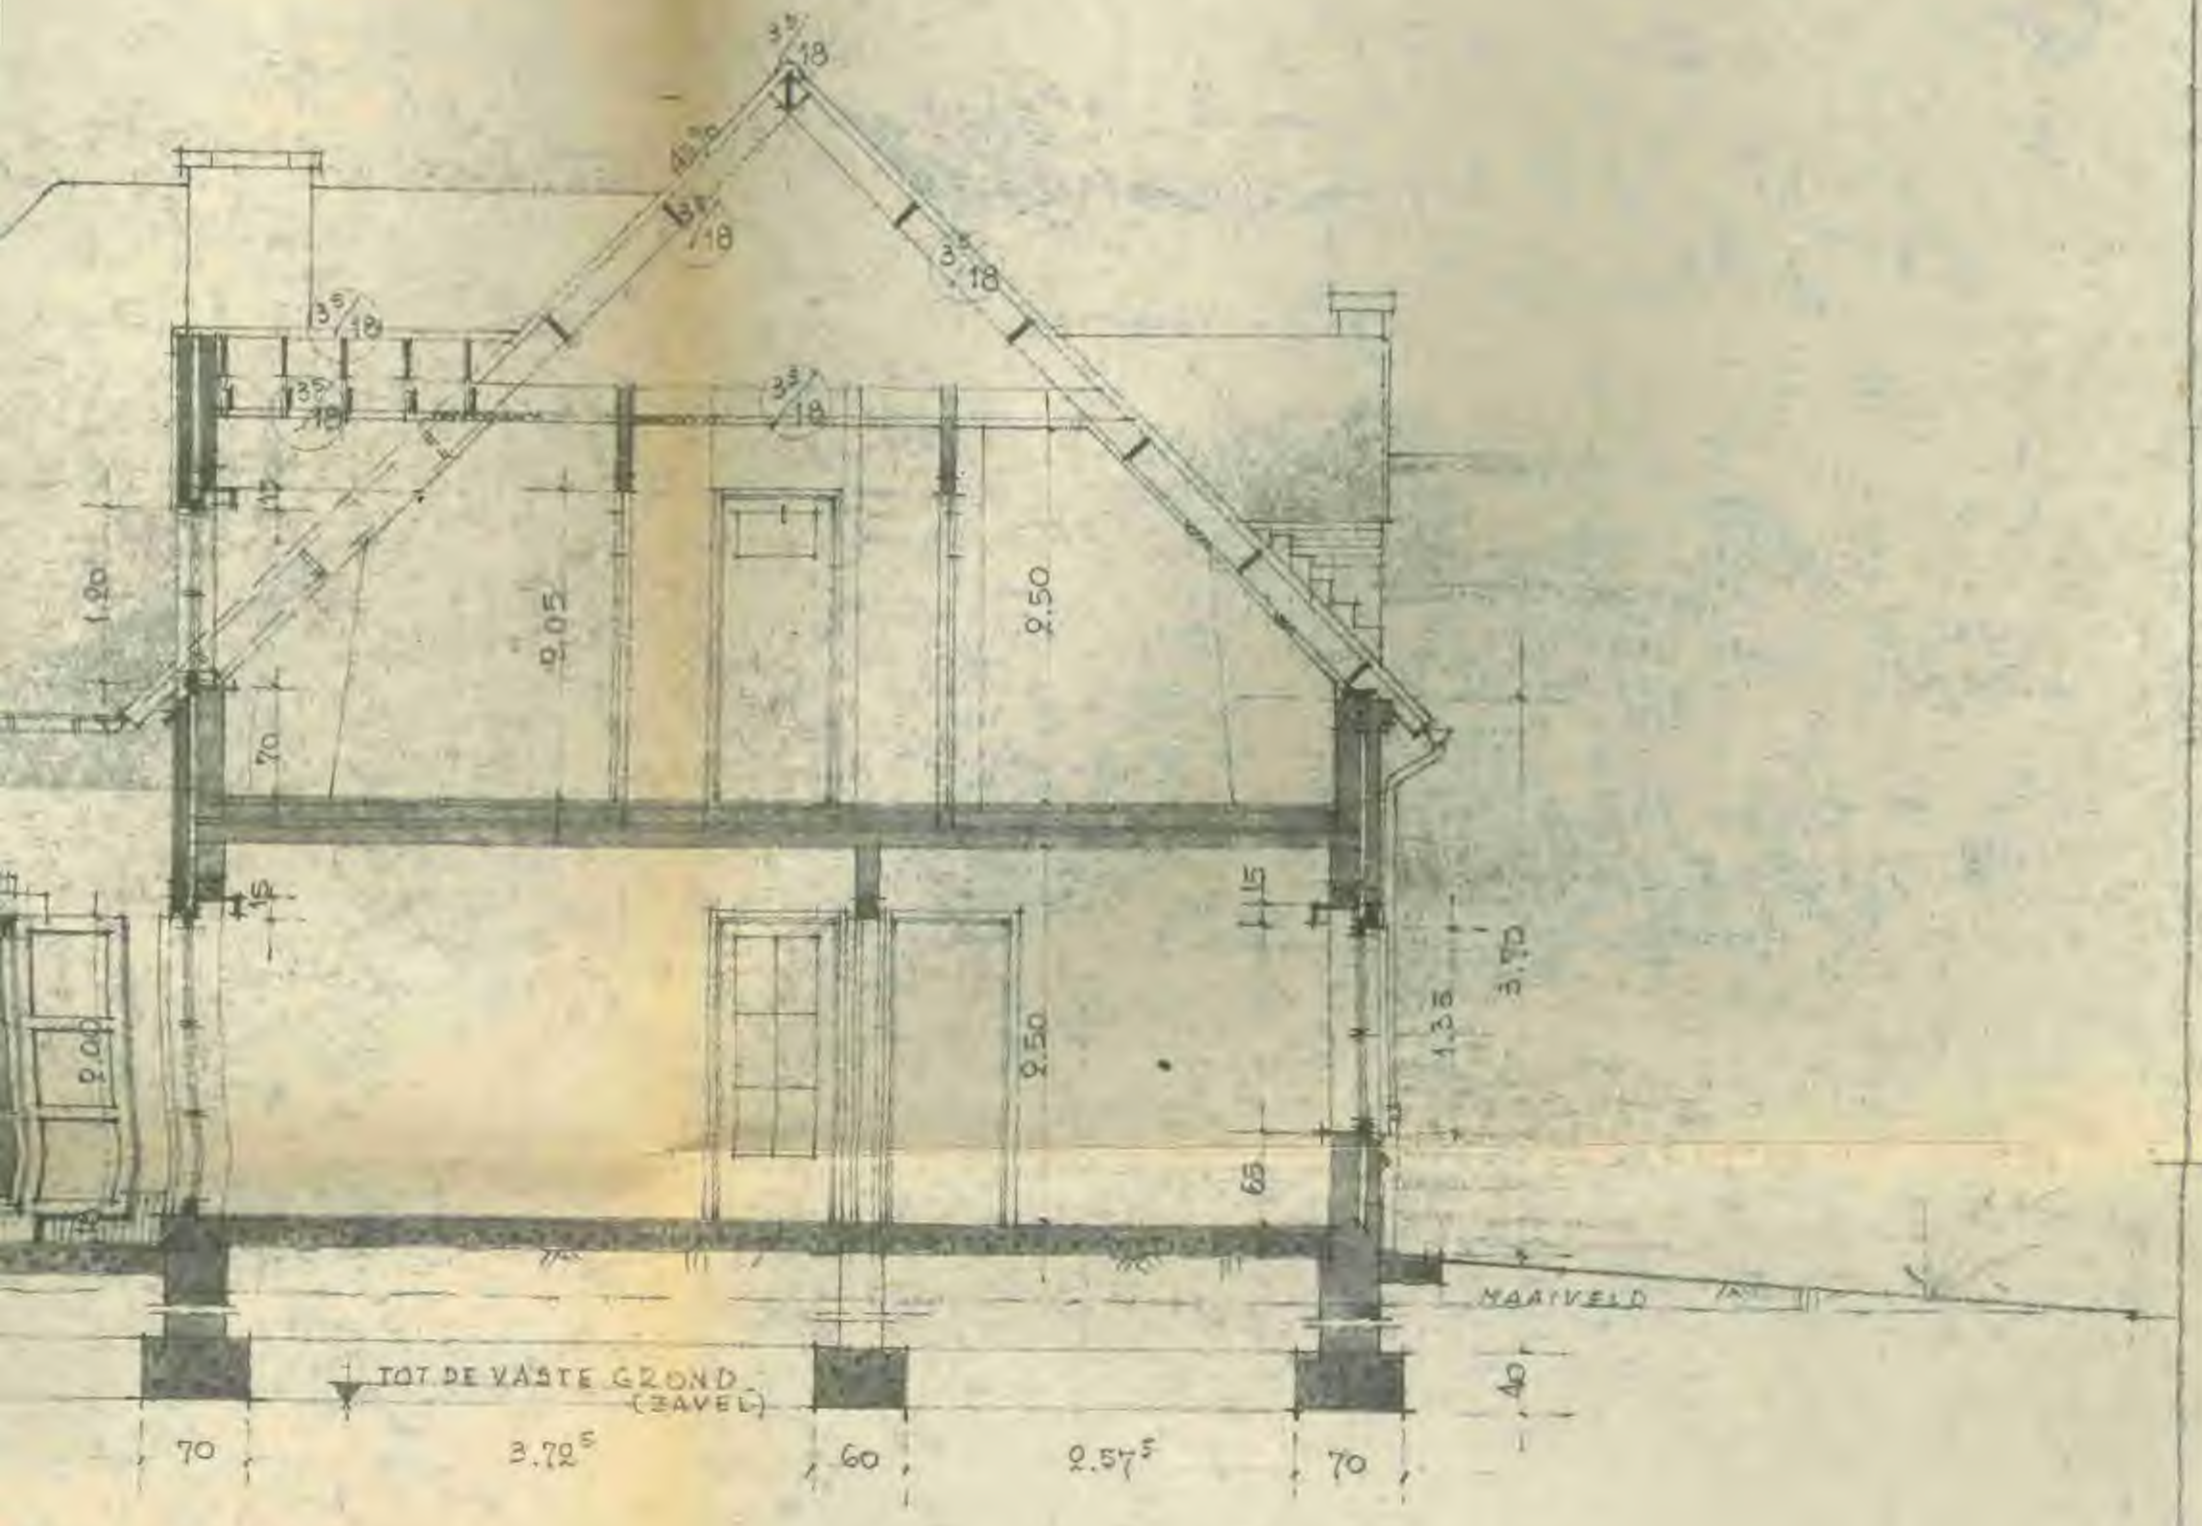

NEDE

TE GEBRUIKEN MATERIALEN

ALLE GEVELS RODE OUDE BAKSTEEN

DAKBEDEKKING : PANNEN RUSTIEK ENGOBE

SCHRIJNWERK : MERANTI DONKERE KLEUR (BRUIN)

RAAMDORPELS : RODE TEGELS

DEURDORPELS : BLAUWE HARDSTEEN



EVEL