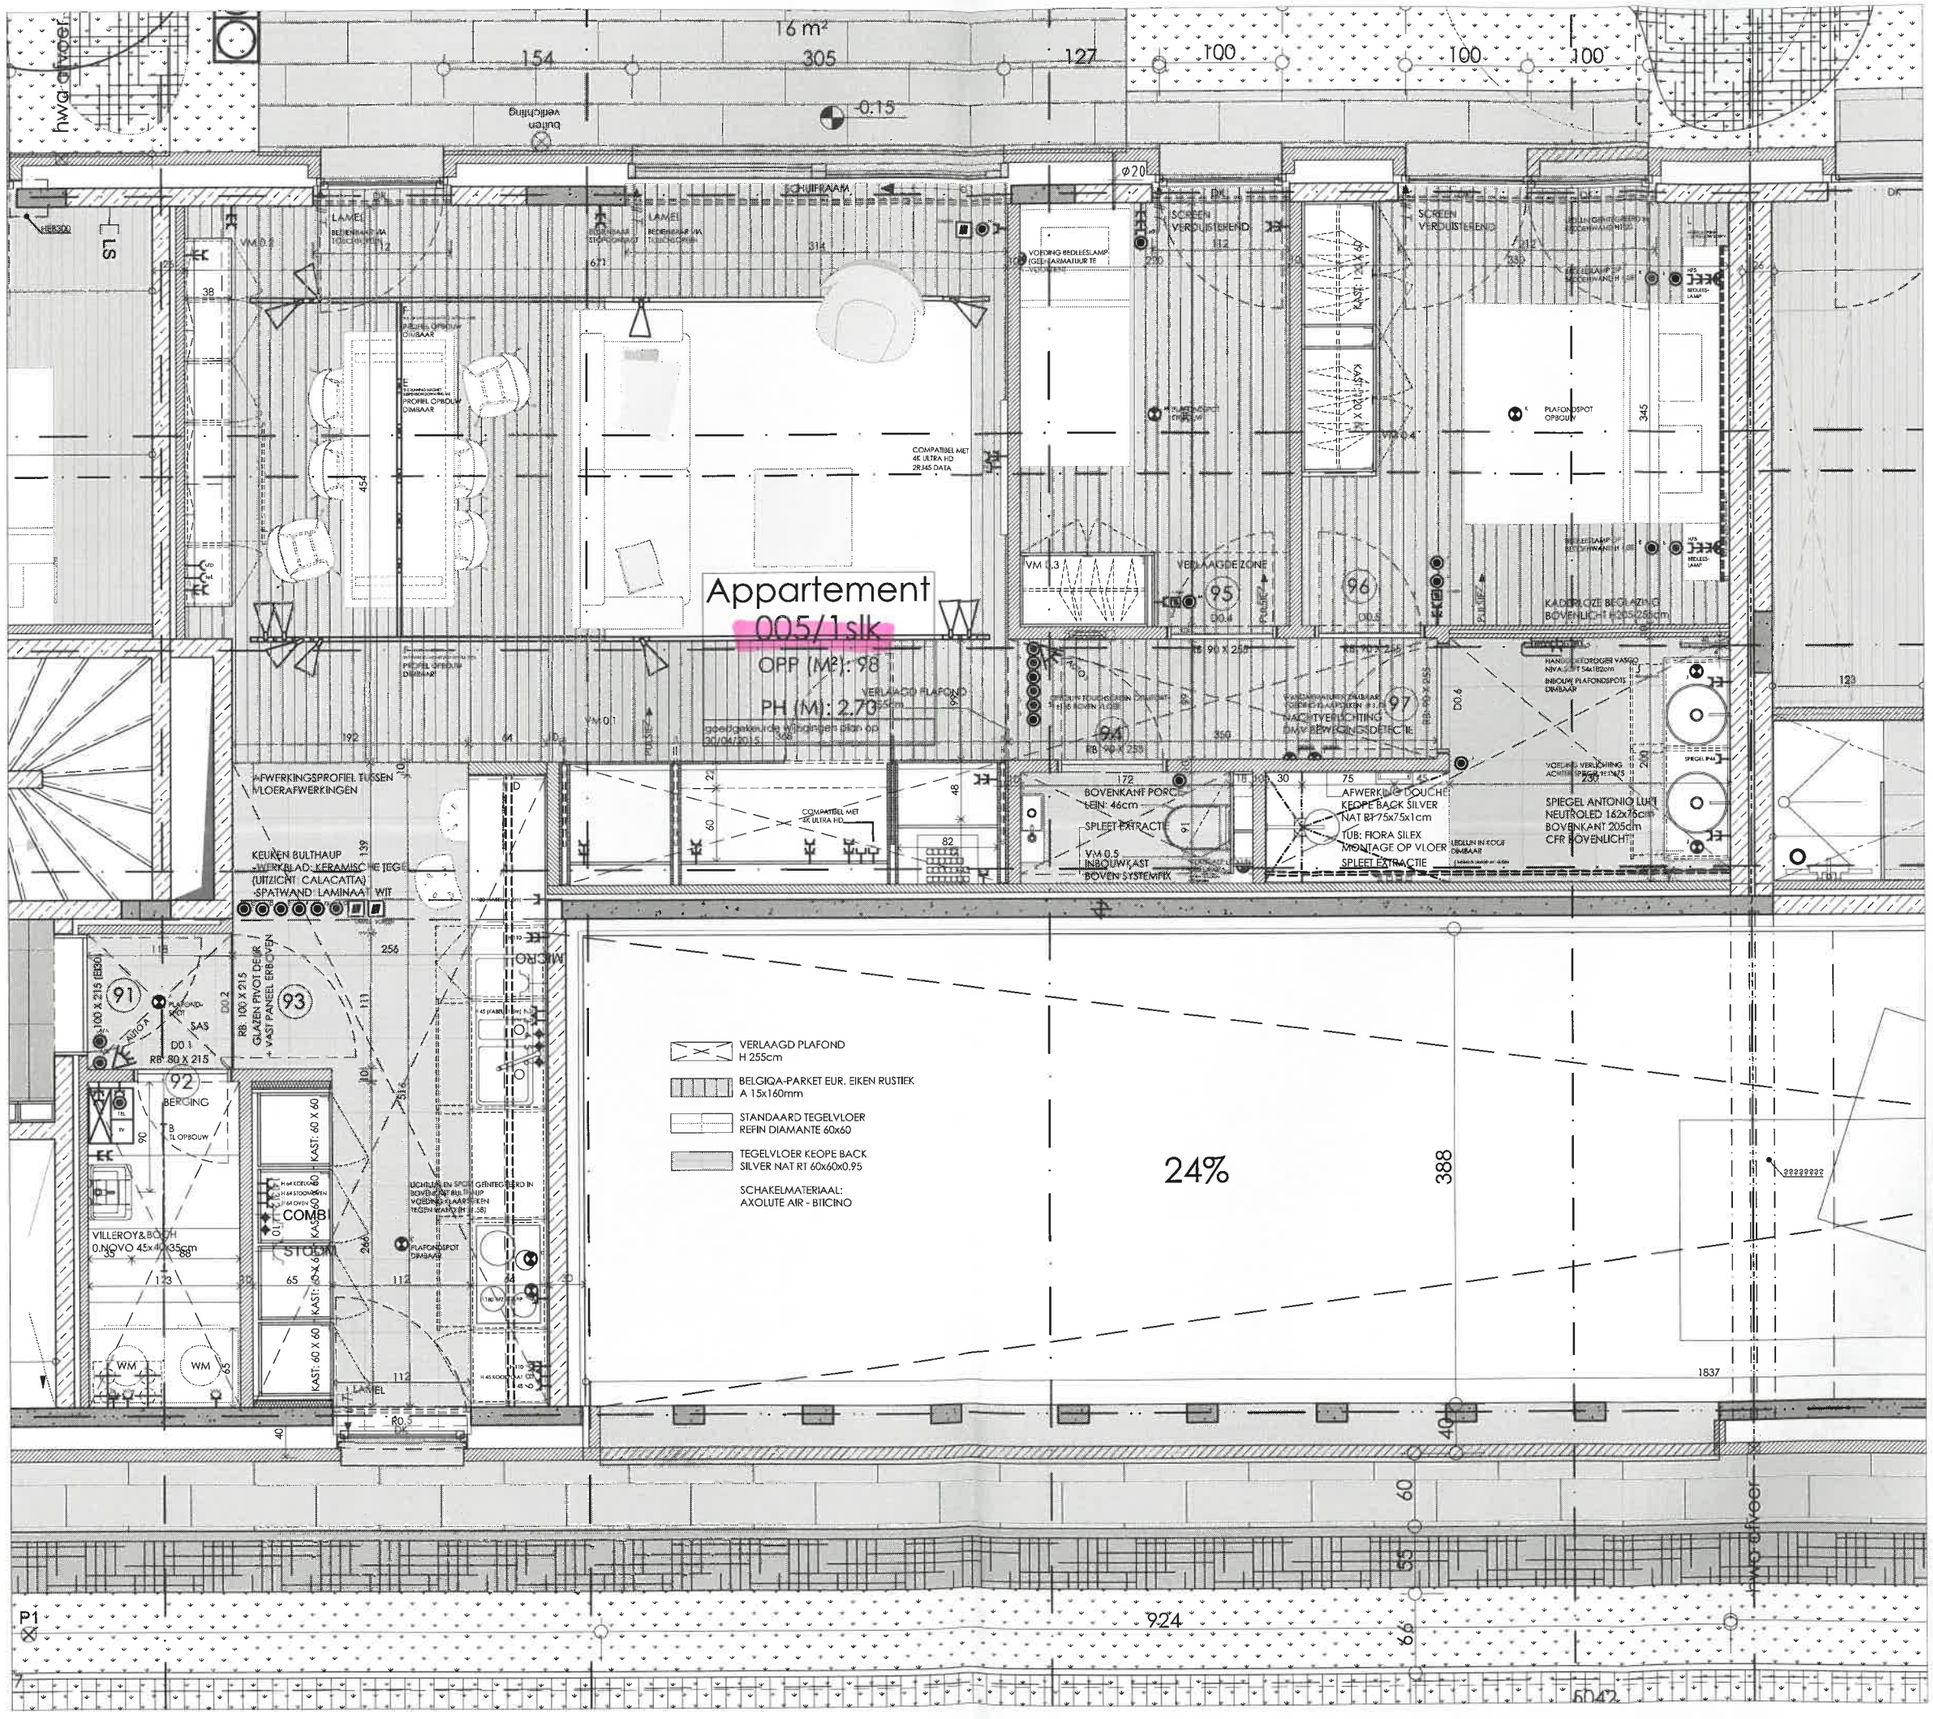

Appartement
005/1slk
OPP (M²): 98
PH (M): 2.70
VERLAAGD PLAFOND
H 255cm
BELGIQA-PARKET EUR. EIKEN RUSTIEK
A 15x160mm
STANDAARD TEGELVLOER
REFIN DIAMANTE 60x60
TEGELVLOER KEOPE BACK
SILVER NAT RT 60x60x0.95
SCHAKELMATERIAAL:
AXOLUTE AIR - BTICINO
24%
16 m²
154
305
127
100
100
100
-0.15
SCHUIFRAAM
SCREEN VERDUISTEREND
VERLAAGDE ZONE
KADERLOZE BEGLAZING
BOVENLICHT
AFWERKINGSPROFIEL TUSSEN VLOERAFWERKINGEN
KEUKEN BULTHAUP
-WERKBLAD: KERAMISCHE TEGE (UITZICHT CALACATTA)
-SPATWAND: LAMINAAT WIT
BOVENKANT PORCELEIN: 46cm
SPLEET EXTRACTIE
VM 0.5
INBOUWKAST
BOVEN SYSTEMFIX
AFWERKING DOUCHE
KEOPE BACK SILVER
NAT RT 75x75x1cm
TUB: FIORA SILEX
MONTAGE OP VLOER
SPLEET EXTRACTIE
SPIEGEL ANTONIO LUPI
NEUTROLED 162x75cm
BOVENKANT 205cm
CFR BOVENLICHT
GLAZEN PIVOT DEUR
+ VAST PANEEL ERBOVEN
RB: 100 X 215
RB: 80 X 215
BERGING
VILLEROY&BOCH
0.NOVO 45x40x35cm
COMB
STOOM
KAST: 60 X 60
KAST: 120 X 60
KAST: 120 X 60
PLAFONDSPOT OPBOUW
PLAFONDSPOT DIMBAAR
COMPATIBEL MET 4K ULTRA HD 2R.M5 DATA
VOEDING BEDLEESLAMP (GEEN ARMATUUR TE VERLOREN)
PROFIEL OPBOUW DIMBAAR
VERLAAGD PLAFOND
NACHTVERLICHTING
DMV BEWEGINGSDETECTIE
HANDDOEKDROGER VASCO
INBOUW PLAFONDSPOTS DIMBAAR
VOEDING VERLICHTING
SPIEGEL 1M4
LEDLIJN IN KOGE DIMBAAR
MICRO
LAMEL
SAS
P1
924
388
1837
6042
hwa afvoer