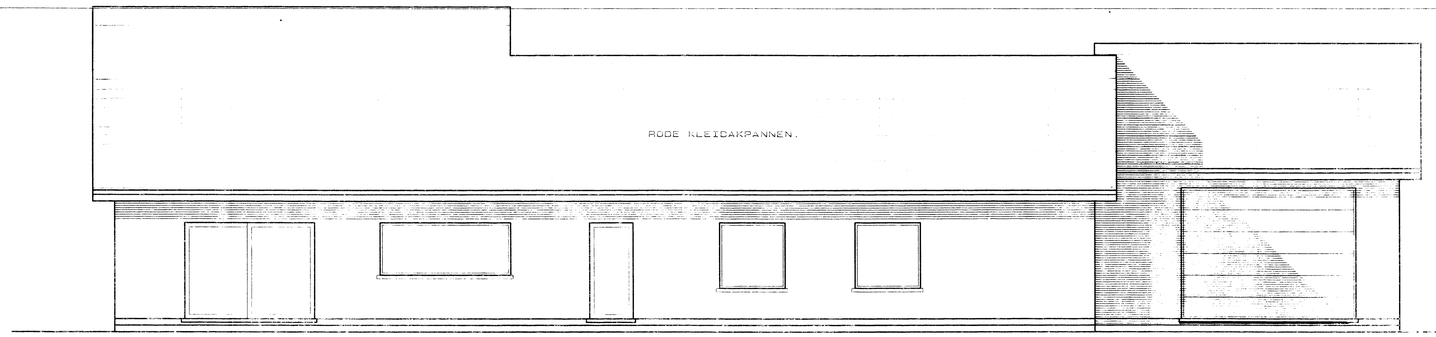

N O O R D - O O S T - G E V E L .

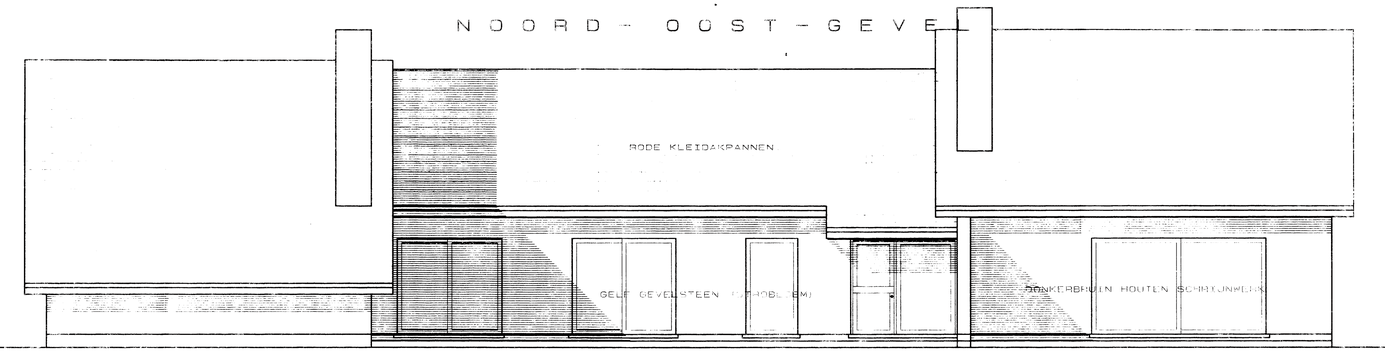

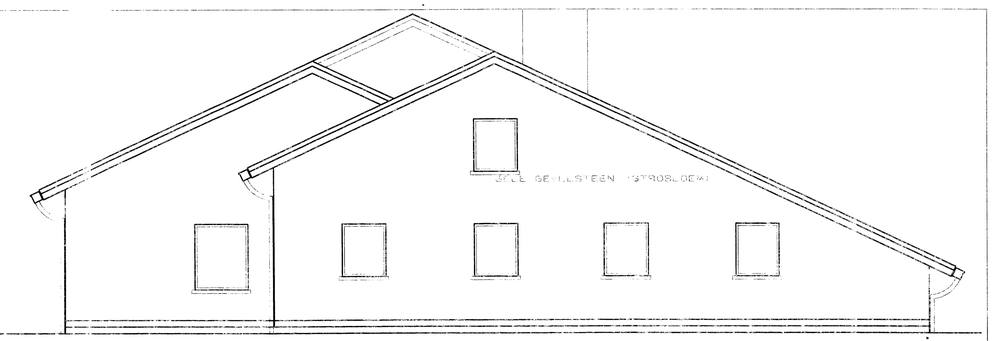

N O O R D - W E S T - G E V E L .

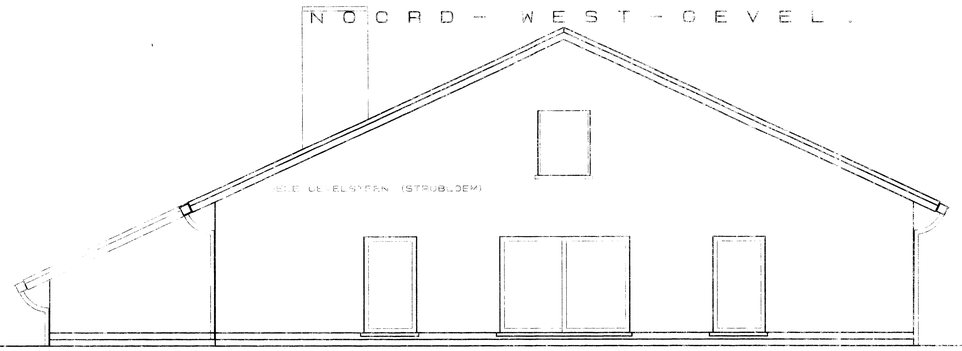

Z U I D - W E S T - G E V E L .

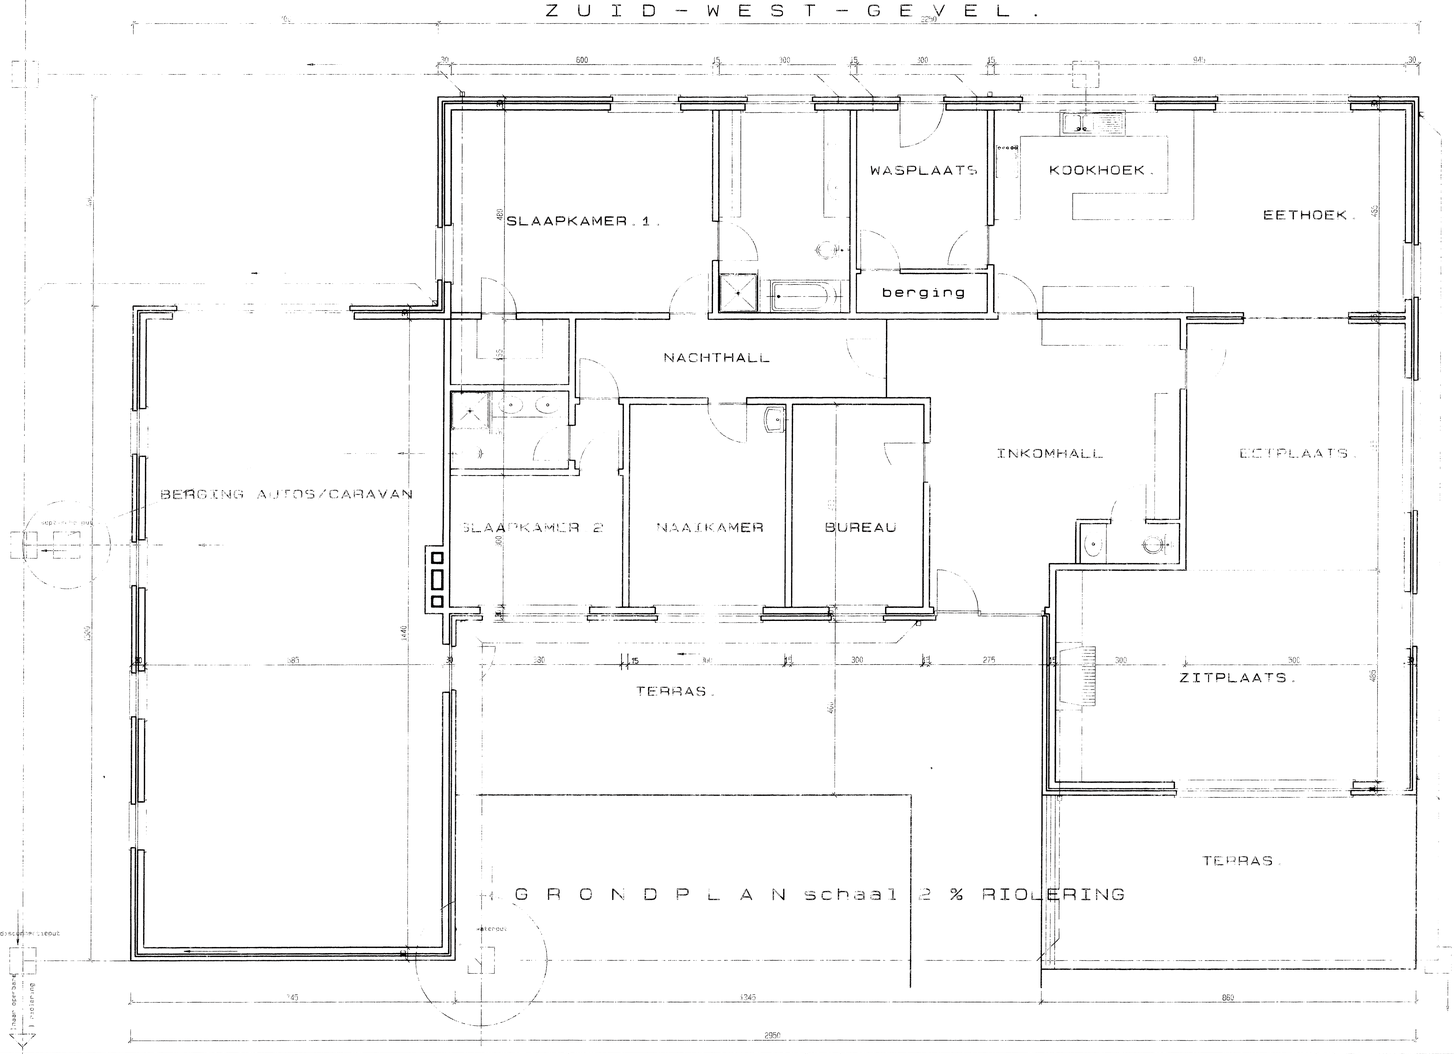

G R O N D P L A N schaal 2 % RIOLERING

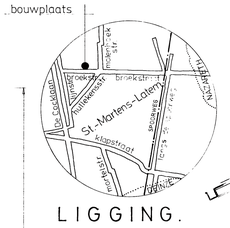

LIGGING.

Z U I D - O O S T - G E V E L .

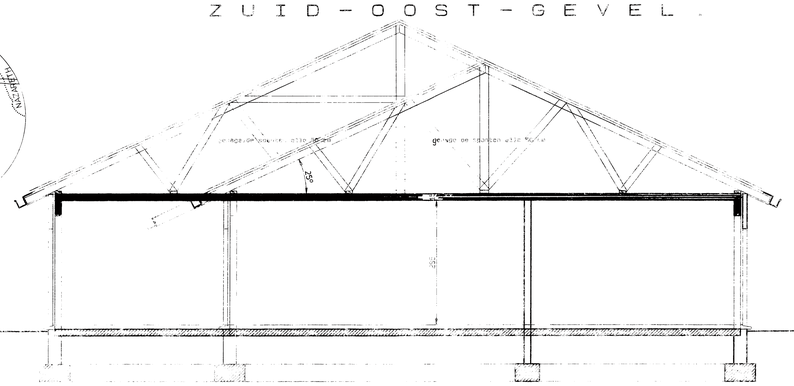

D W A R S D O O R S N E D E .

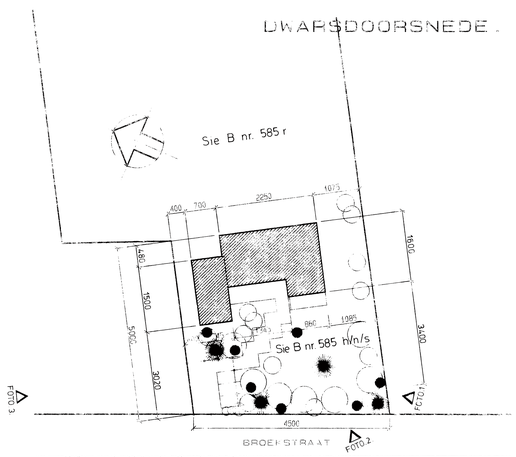

I N P L A N T I N G schaal 1:500

gemeente	SINT-MARTENS-LATEM.
betreft	Bergeza[illegible]ning
bouwplaats	Broekstraat Sie B nrs 585 h/n/s
bouwheer	[redacted]
architekt	Herman FRAEYE in arch.

8.4064-920/3

DETAIL NR	DATUM 08.03.94	SCHAAL	PLAN NR