

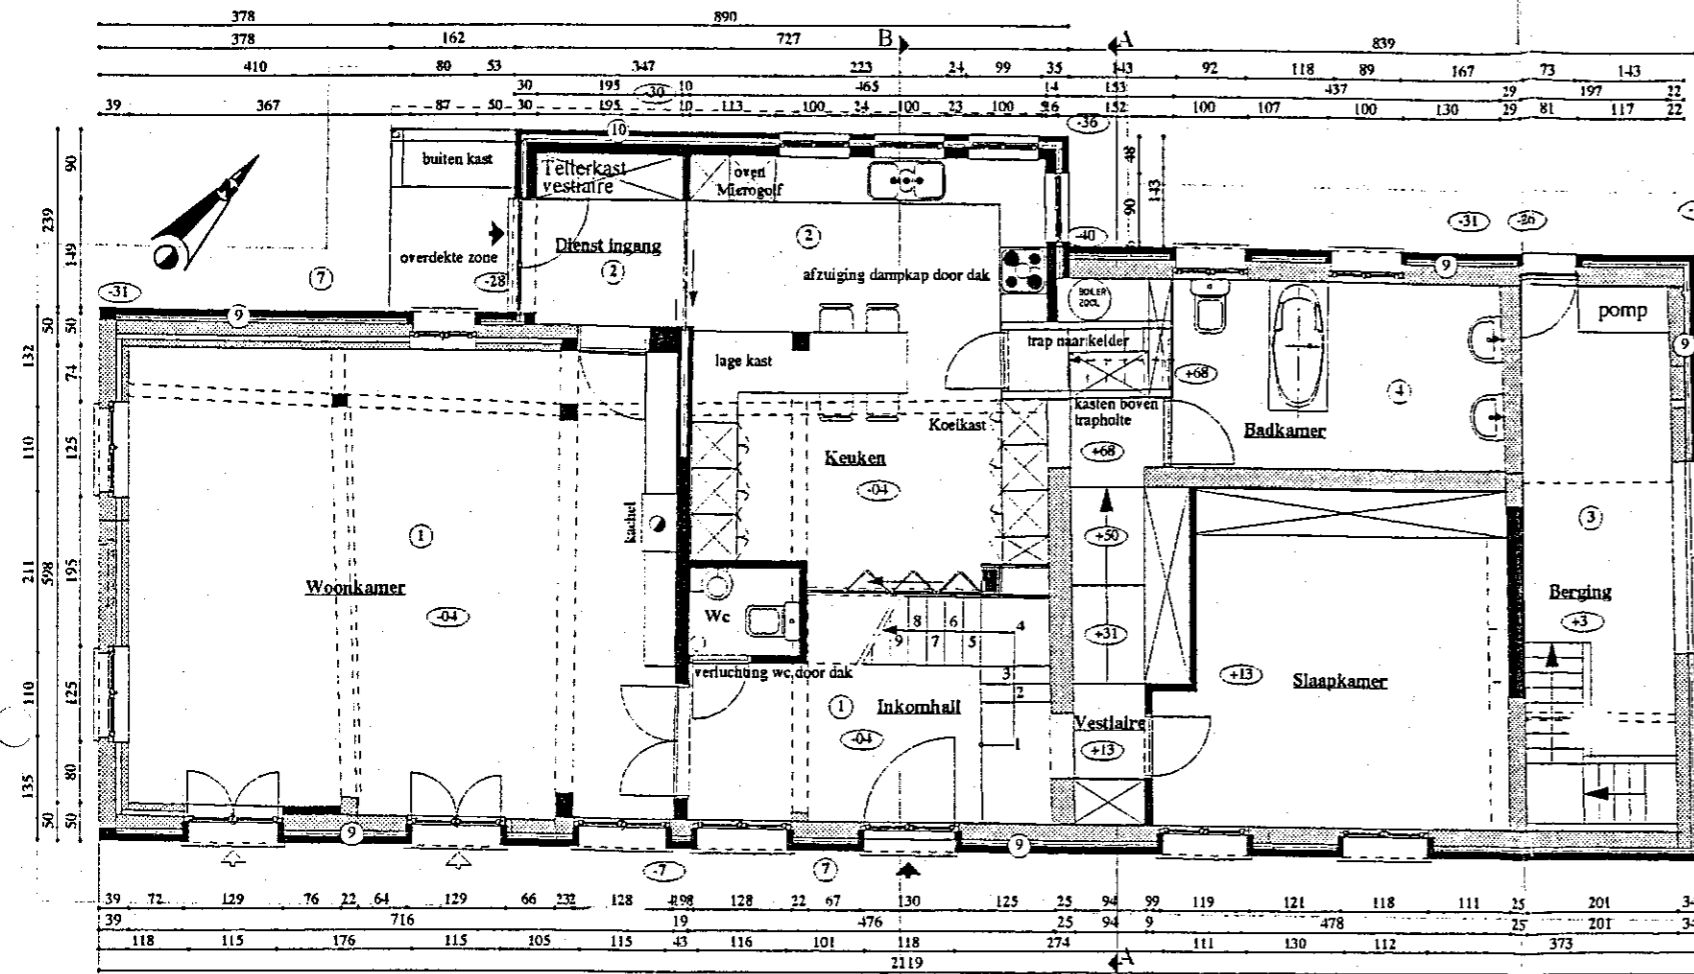
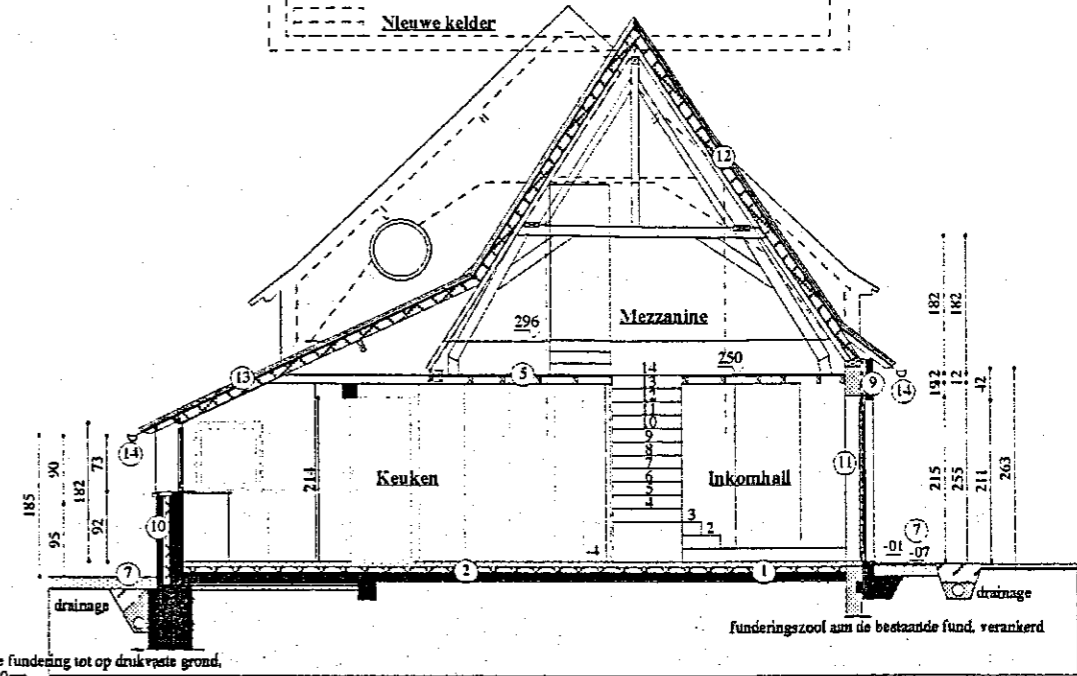


GELIJKVLOERS: nieuwe toestand 1/100

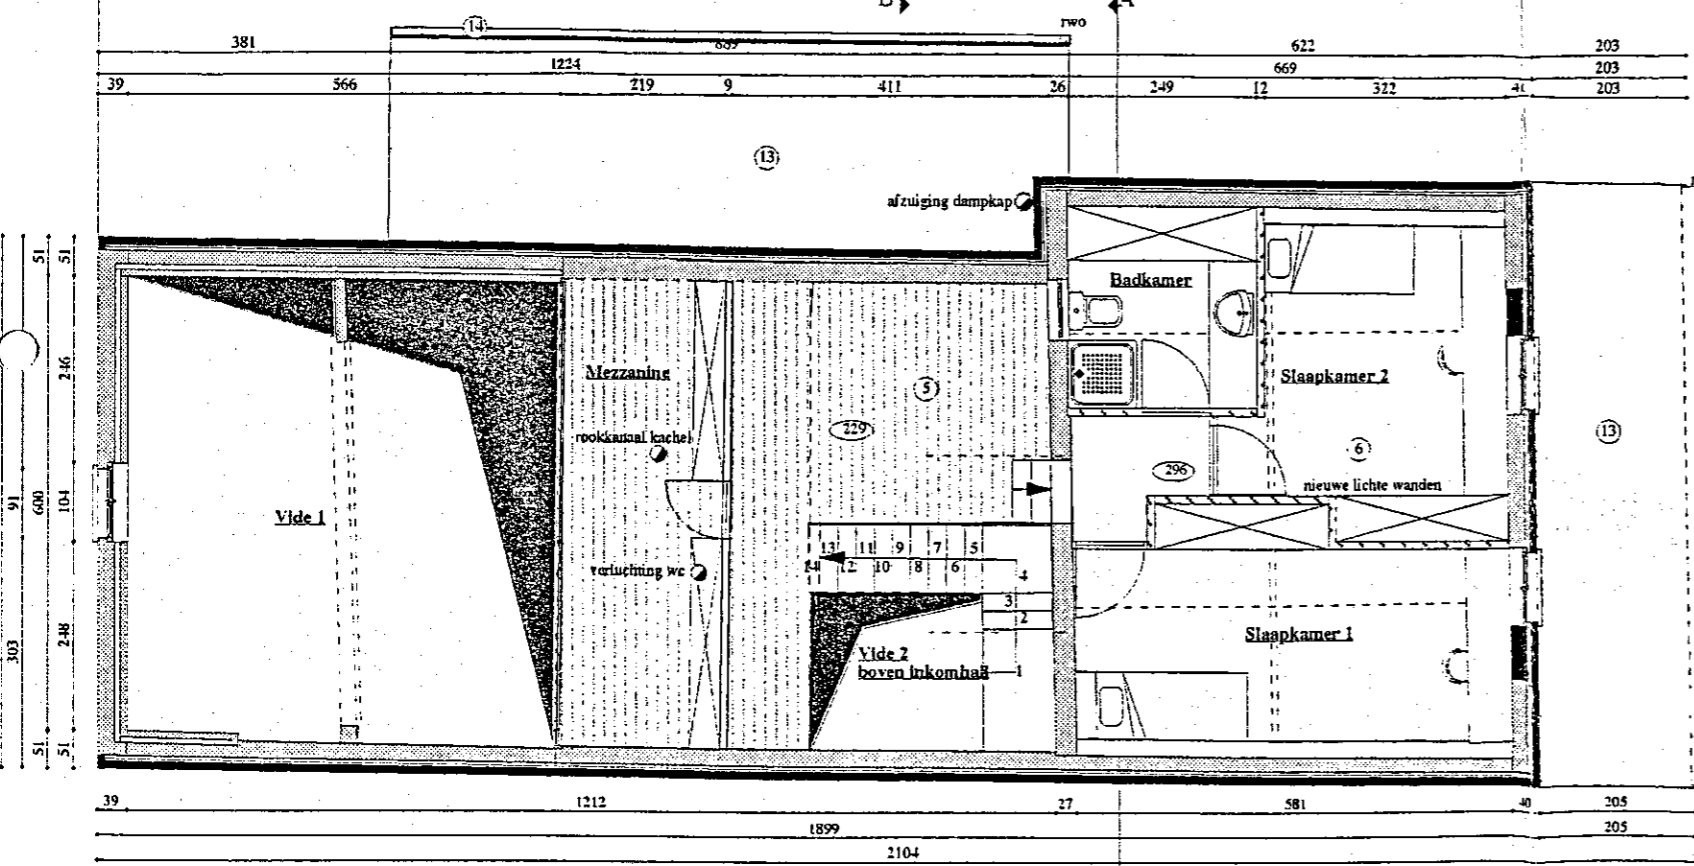

DOORSNEDE AA: nieuwe toestand 1/100

- LEGENDE**
- Bestaand metselwerk: [Symbol]
 - Nieuw metselwerk: [Symbol]
 - Nieuwe lichte wanden: [Symbol]
 - Te slopen: [Symbol]
 - Nivo's: [Symbol]
 - Materialen legende: [Symbol]

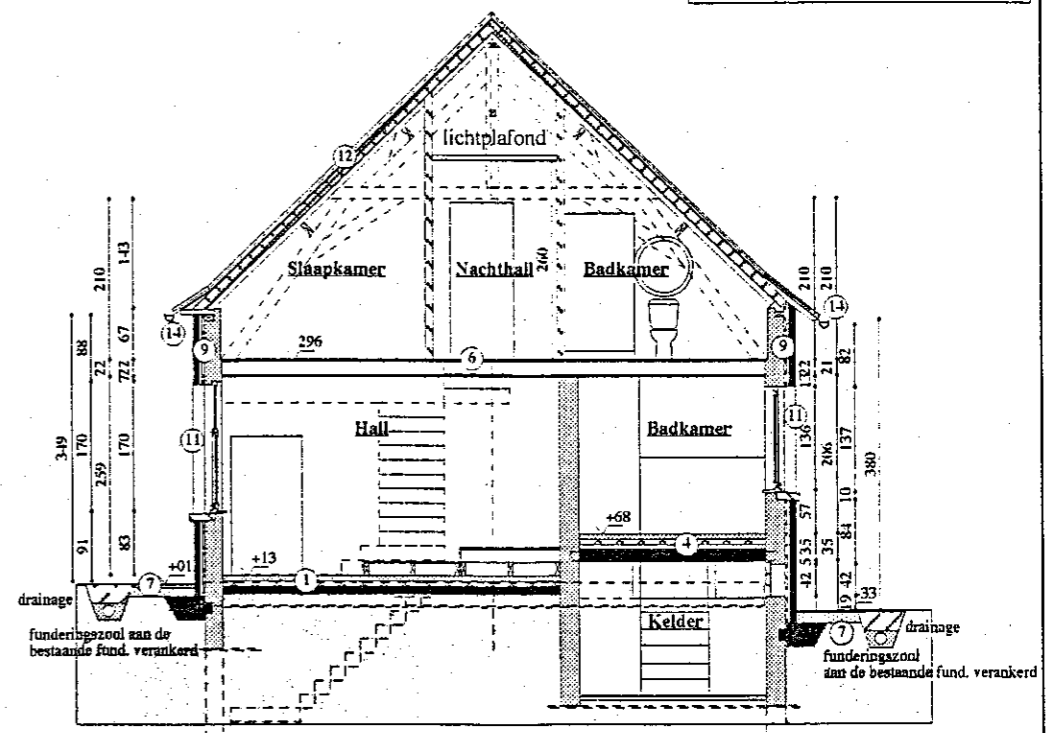

B . A . S .
Bureau voor Architecturen en Scenografie
Karina LAMBERT

Antwerpse steenweg 212 te SA-Gent 9040
Bank: BBL 19010053109.81

tel: 09 229 26 19 Fax: 09 228 07 92
RTW: 588 567 789

VERBOUWINGSAANVRAAG
RENOVATIE VAN EEN VRIJSTAANDE WONING

Bouwplaats: 14 Waalken te 9020 Lovendegem Kadastraal: 2° afd. sectie B n° 1-400 c, 1-410c
Opdrachtgever: Architect: Karina Lambert - Architectenbureau B.A.S.
Antwerpse stwg 212 te 9040 St. Amandsberg
Tel. 09 229 26 19 Fax: 09 228 07 92

PLAN
NIEUWE TOESTAND: grondplan, verdieping en doorsneden AA en BB: 1/100

BLAD 05/07 datum 10/04/2001