


W. Van...
 4A. Tothuis, 9.0.11
 4B. Verwisch. Hoynelood 3897. 383
 J. P. Amble
 Tel. 283103

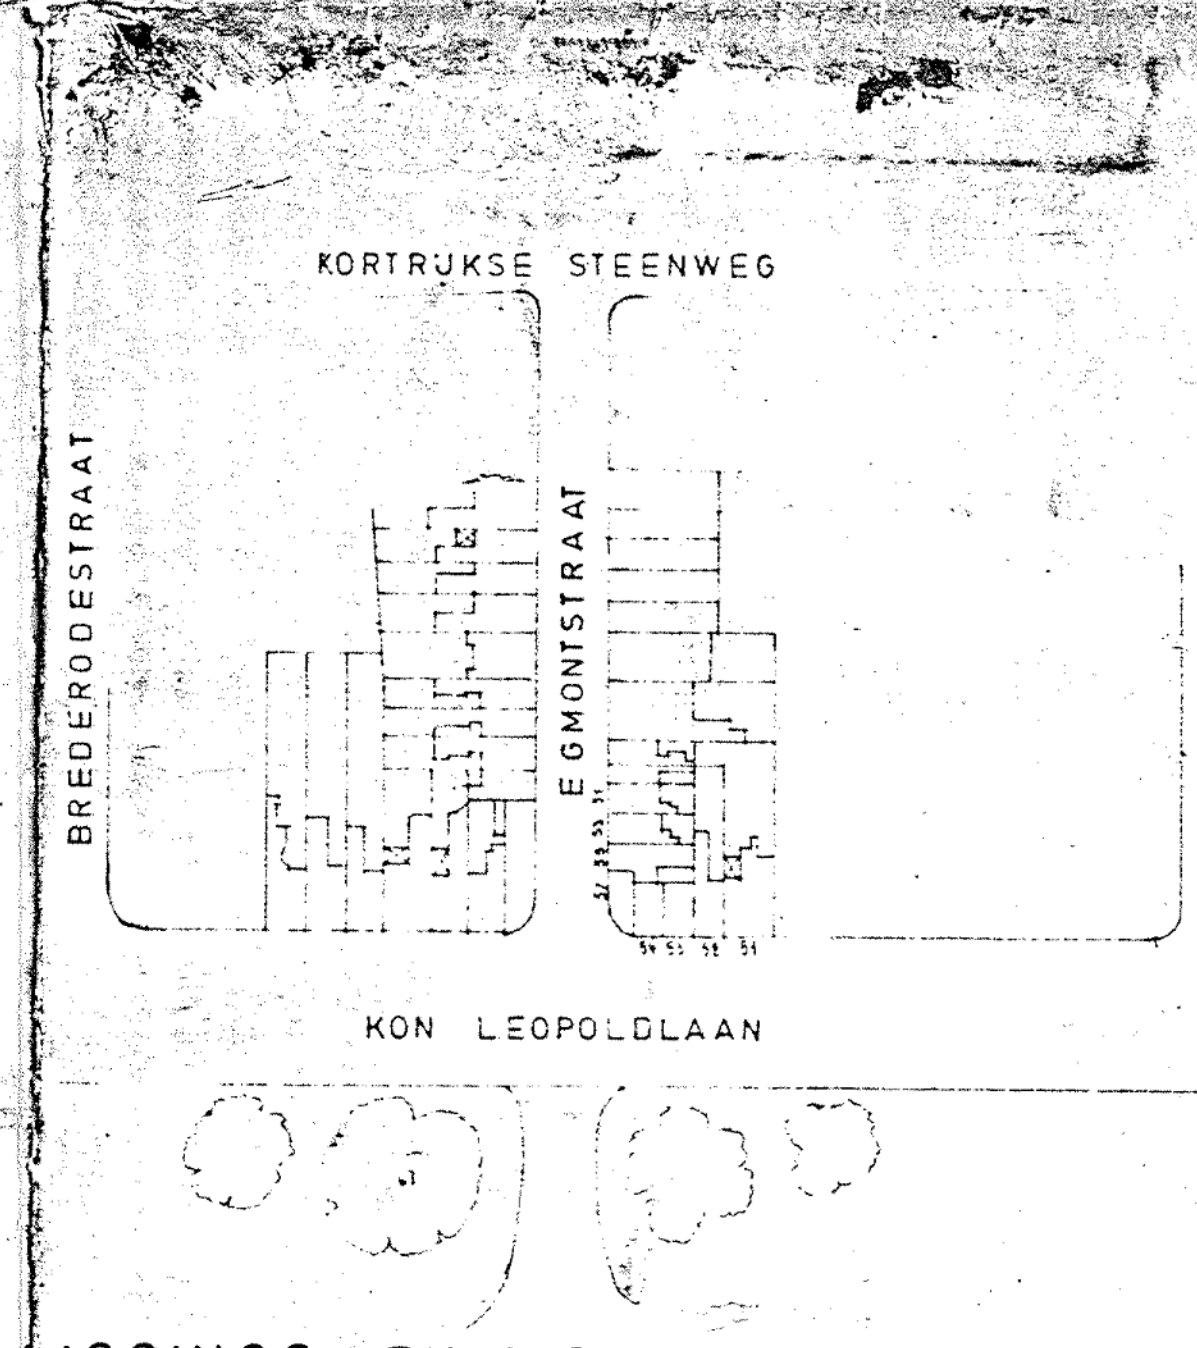

LIGGINGS- EN INPLANTINGSPLAN

STAD GENT	RESIDENTIE CHAMBERRY		
BETREFT	BOUWEN VAN EEN APPARTEMENTSGEBOUW		
LIGGING	Hoek LEOPOLDLAAN 51.52.53.54. EGMONTSTRAAT 35.37 SECTIE H Nr. N2.1K10.1C3.1U10.1M0.1N10.1O10		
BOUWHEER	P.V.B.A. VANHOVE Dan. o. houtlei 70 GENT		
ARCHITEKT	LEON MAES ONDERBERGEN 36 GENT		
PLAN	KELDER 2 & gelijkvloers LIGGINGS- INPLANTINGSPLAN		
DE BOUWHEER	DE ARCHITEKT	DE AANNEMER	
GEWUJZIGDE BOUWAANVRAAG 1 ^o VERGUNNING AFGELEVERD OP 27/9/1971 ONDER LIJTT. K/20/1971 99			
SCHAAL 1/50	DOSSIER	DATUM 15.5.1971	BLAD 1

KELDER II