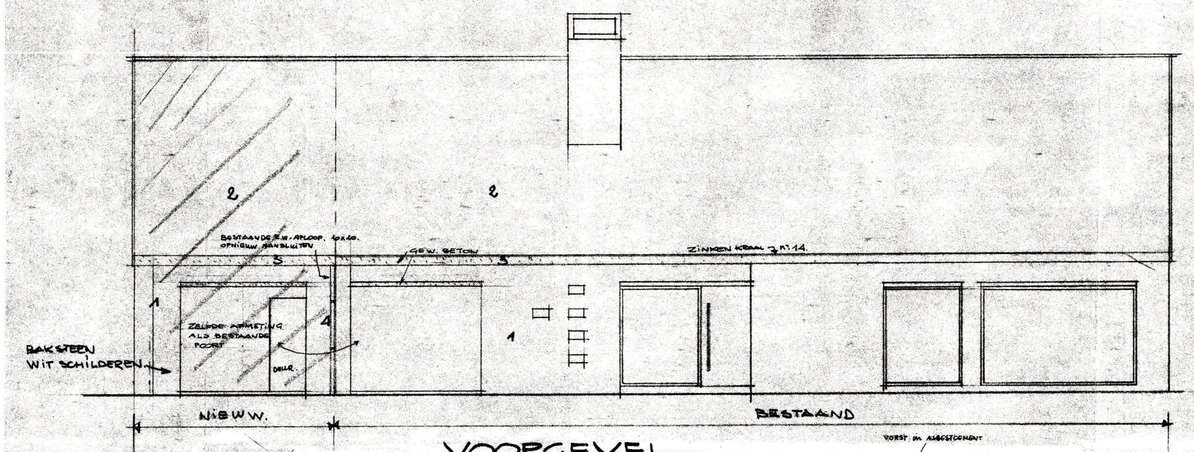

VOORGEVEL

DOORSNEDE

ZIJGEVEL

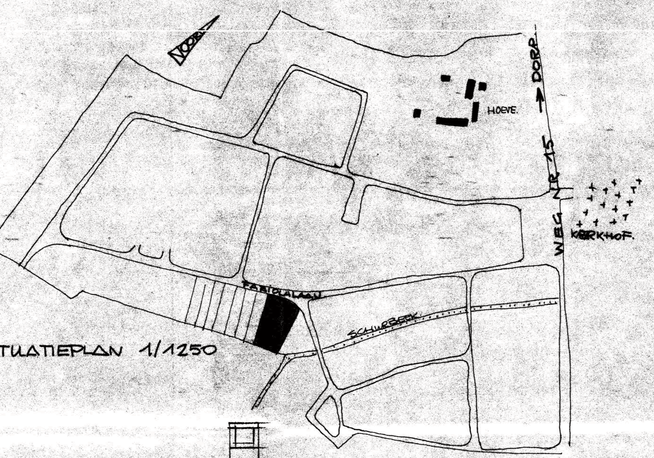

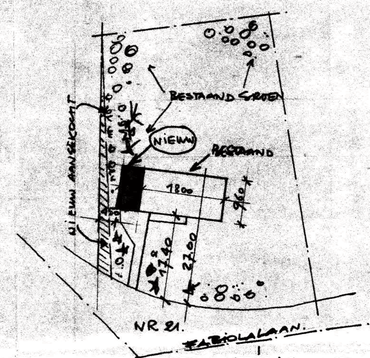

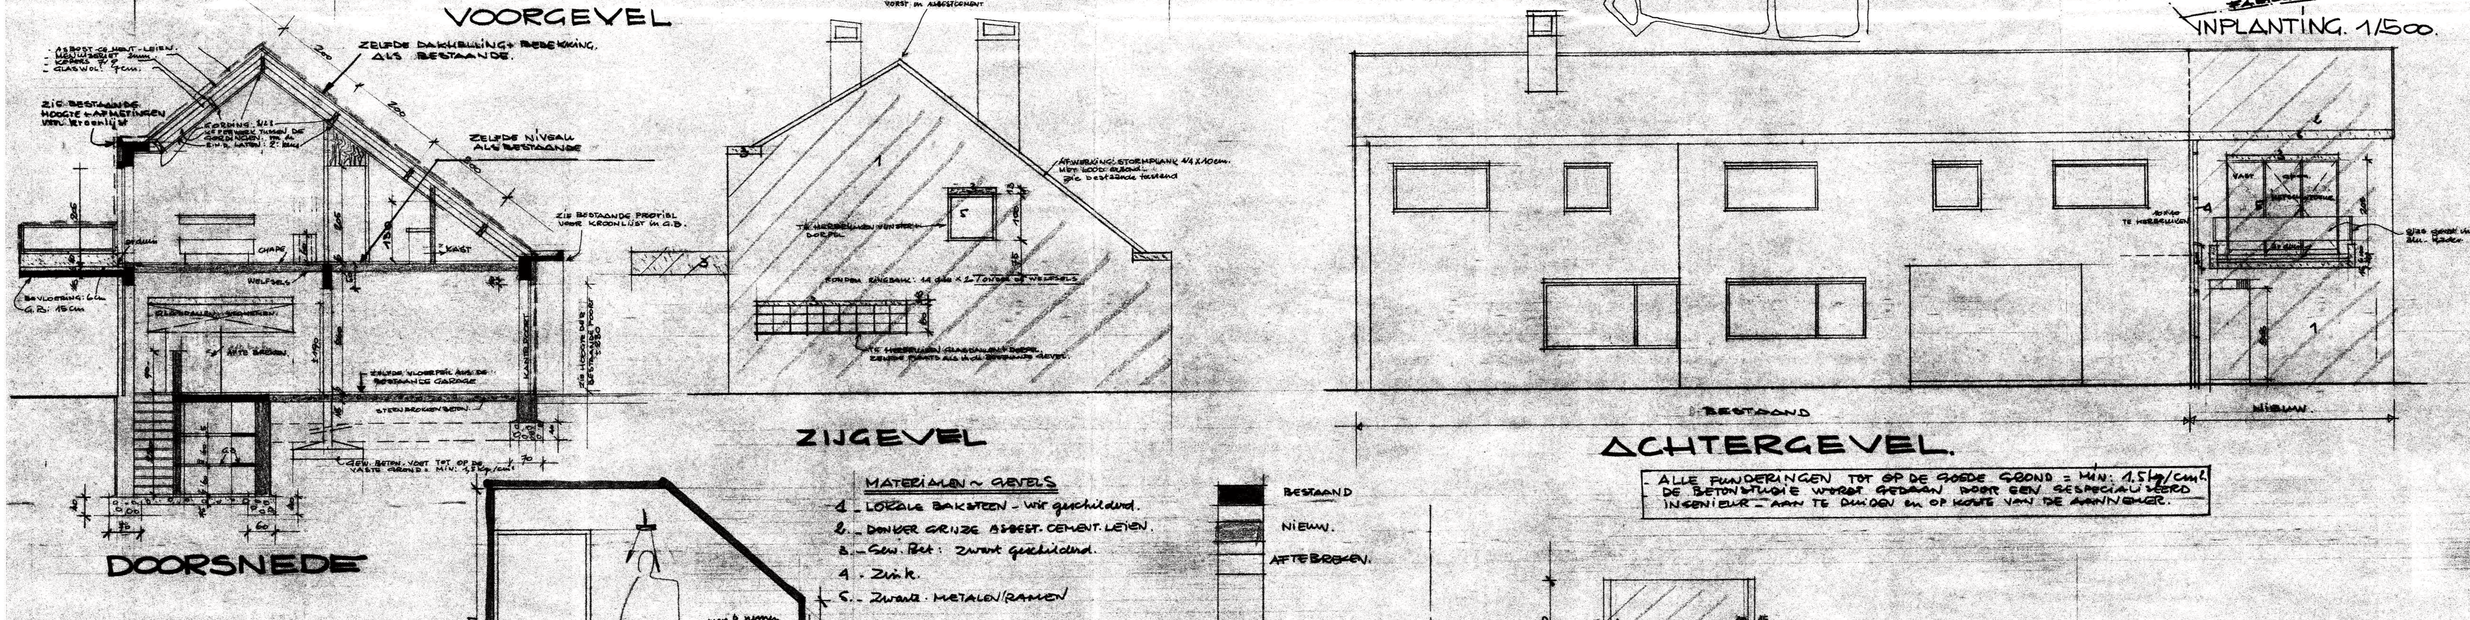

ACHTERGEVEL.

- ALLE FUNDERINGEN TOT OP DE GOEDE GROND = MIN: 1,5 kg/cm². DE BETONSTUDIE WORDT GEDAAN DOOR EEN GESPECIALISEERD INGENIEUR-AANN TE DUIDEN EN OP KOSTE VAN DE AANNEMER.

MATERIALEN ~ GEVELS

1. - LOKALE BAKSTEEN - wit geschilderd.
2. - DONKER GRIJZE ASBEST. CEMENT. LEIEN.
3. - Gew. Bet: zwart geschilderd.
4. - Zink.
5. - Zwart. METALEN/RAMEN

BESTAAND
NIEUW.
AFTEBREKEN.

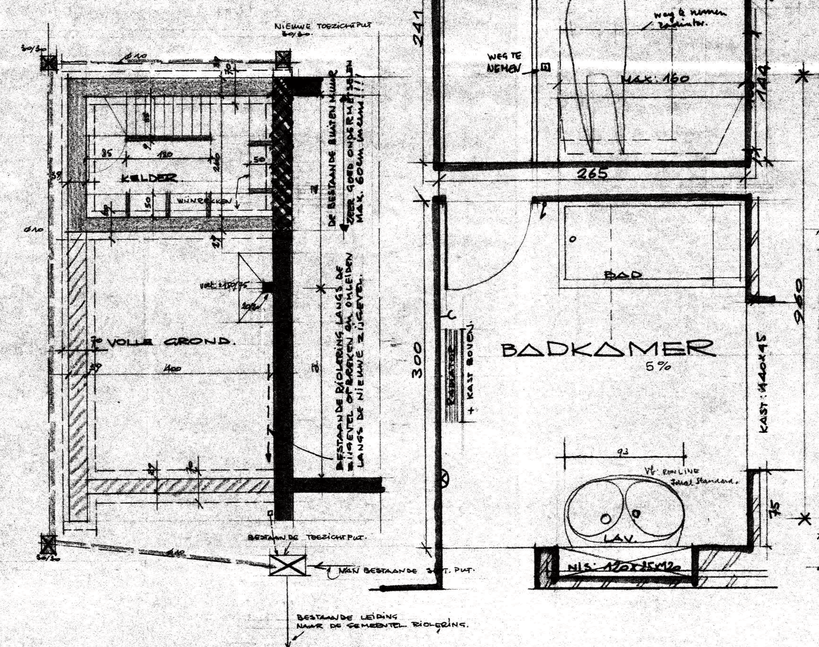

KELDER. FUNDERING

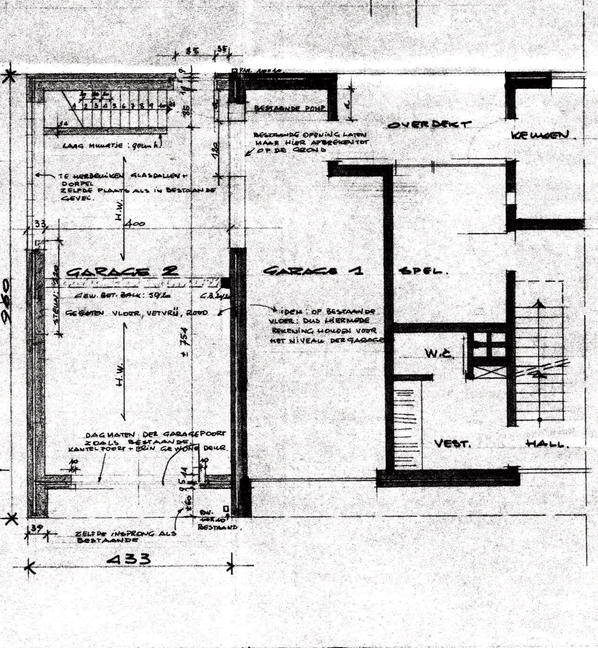

GELIJKVLOERS

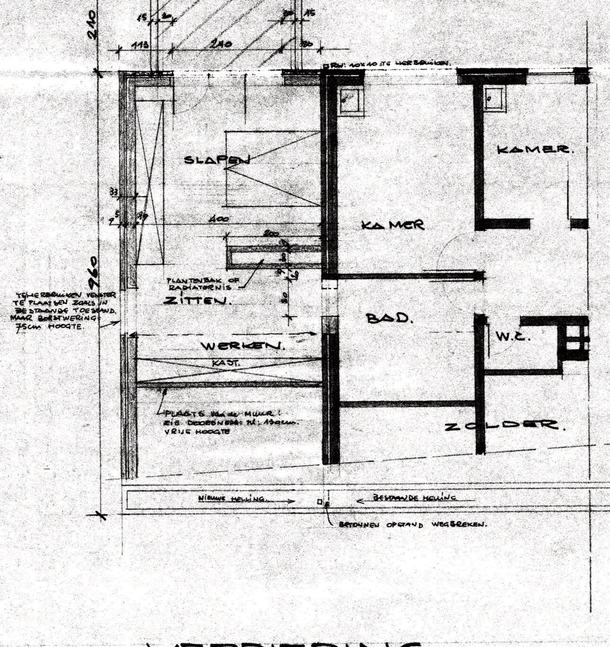

VERDIEPING.

PROVINCIE	OOST-VLAANDEREN
GEMEENTE	DE PINTE
LIGGING.	POLDERGOEDVERKAVELING. KAD. SEKTIE C deel van NR 165
VOORWERP	UITBREIDING VAN EENGEZINSWONING

EIGENAAR. DE HEER en MEVROUW
J. RUYSSCHAERT
FABIOLALAAN. 21 DE PINTE

PLAN GEVOEGD BIJ DE BOUWAANVRAAG.

ARCH.-WEBAN. J. BERT. BASILIEKSTR. 25 HALLE (BR) TABEL. ORDE ARCHITECTEN PROVINCIE BRABANT

VOOR AKKOORD DE EIGENAAR. | AKKOORD VOOR UITVOERING. DE AANNEMER. | ARCHITECT.

OPMERKINGEN

PLANNEN ~ DOORSNEDE GEVELS

DATUM. 7 JULI 1969 | SCHAAL 2%

254 | 3