




PROJECT PALEPELSTRAAT_SML

Alle maten dienen ter plaatste gecontroleerd te worden.
 Afmetingen kunnen na afbraak lichtelijk wijzigen
 Plannen onder voorbehoud van goedkeuring stabiliteitsingenieur.

Grondplan 24/08/23 schaal 1/50

VALERIE VAN NERMEN

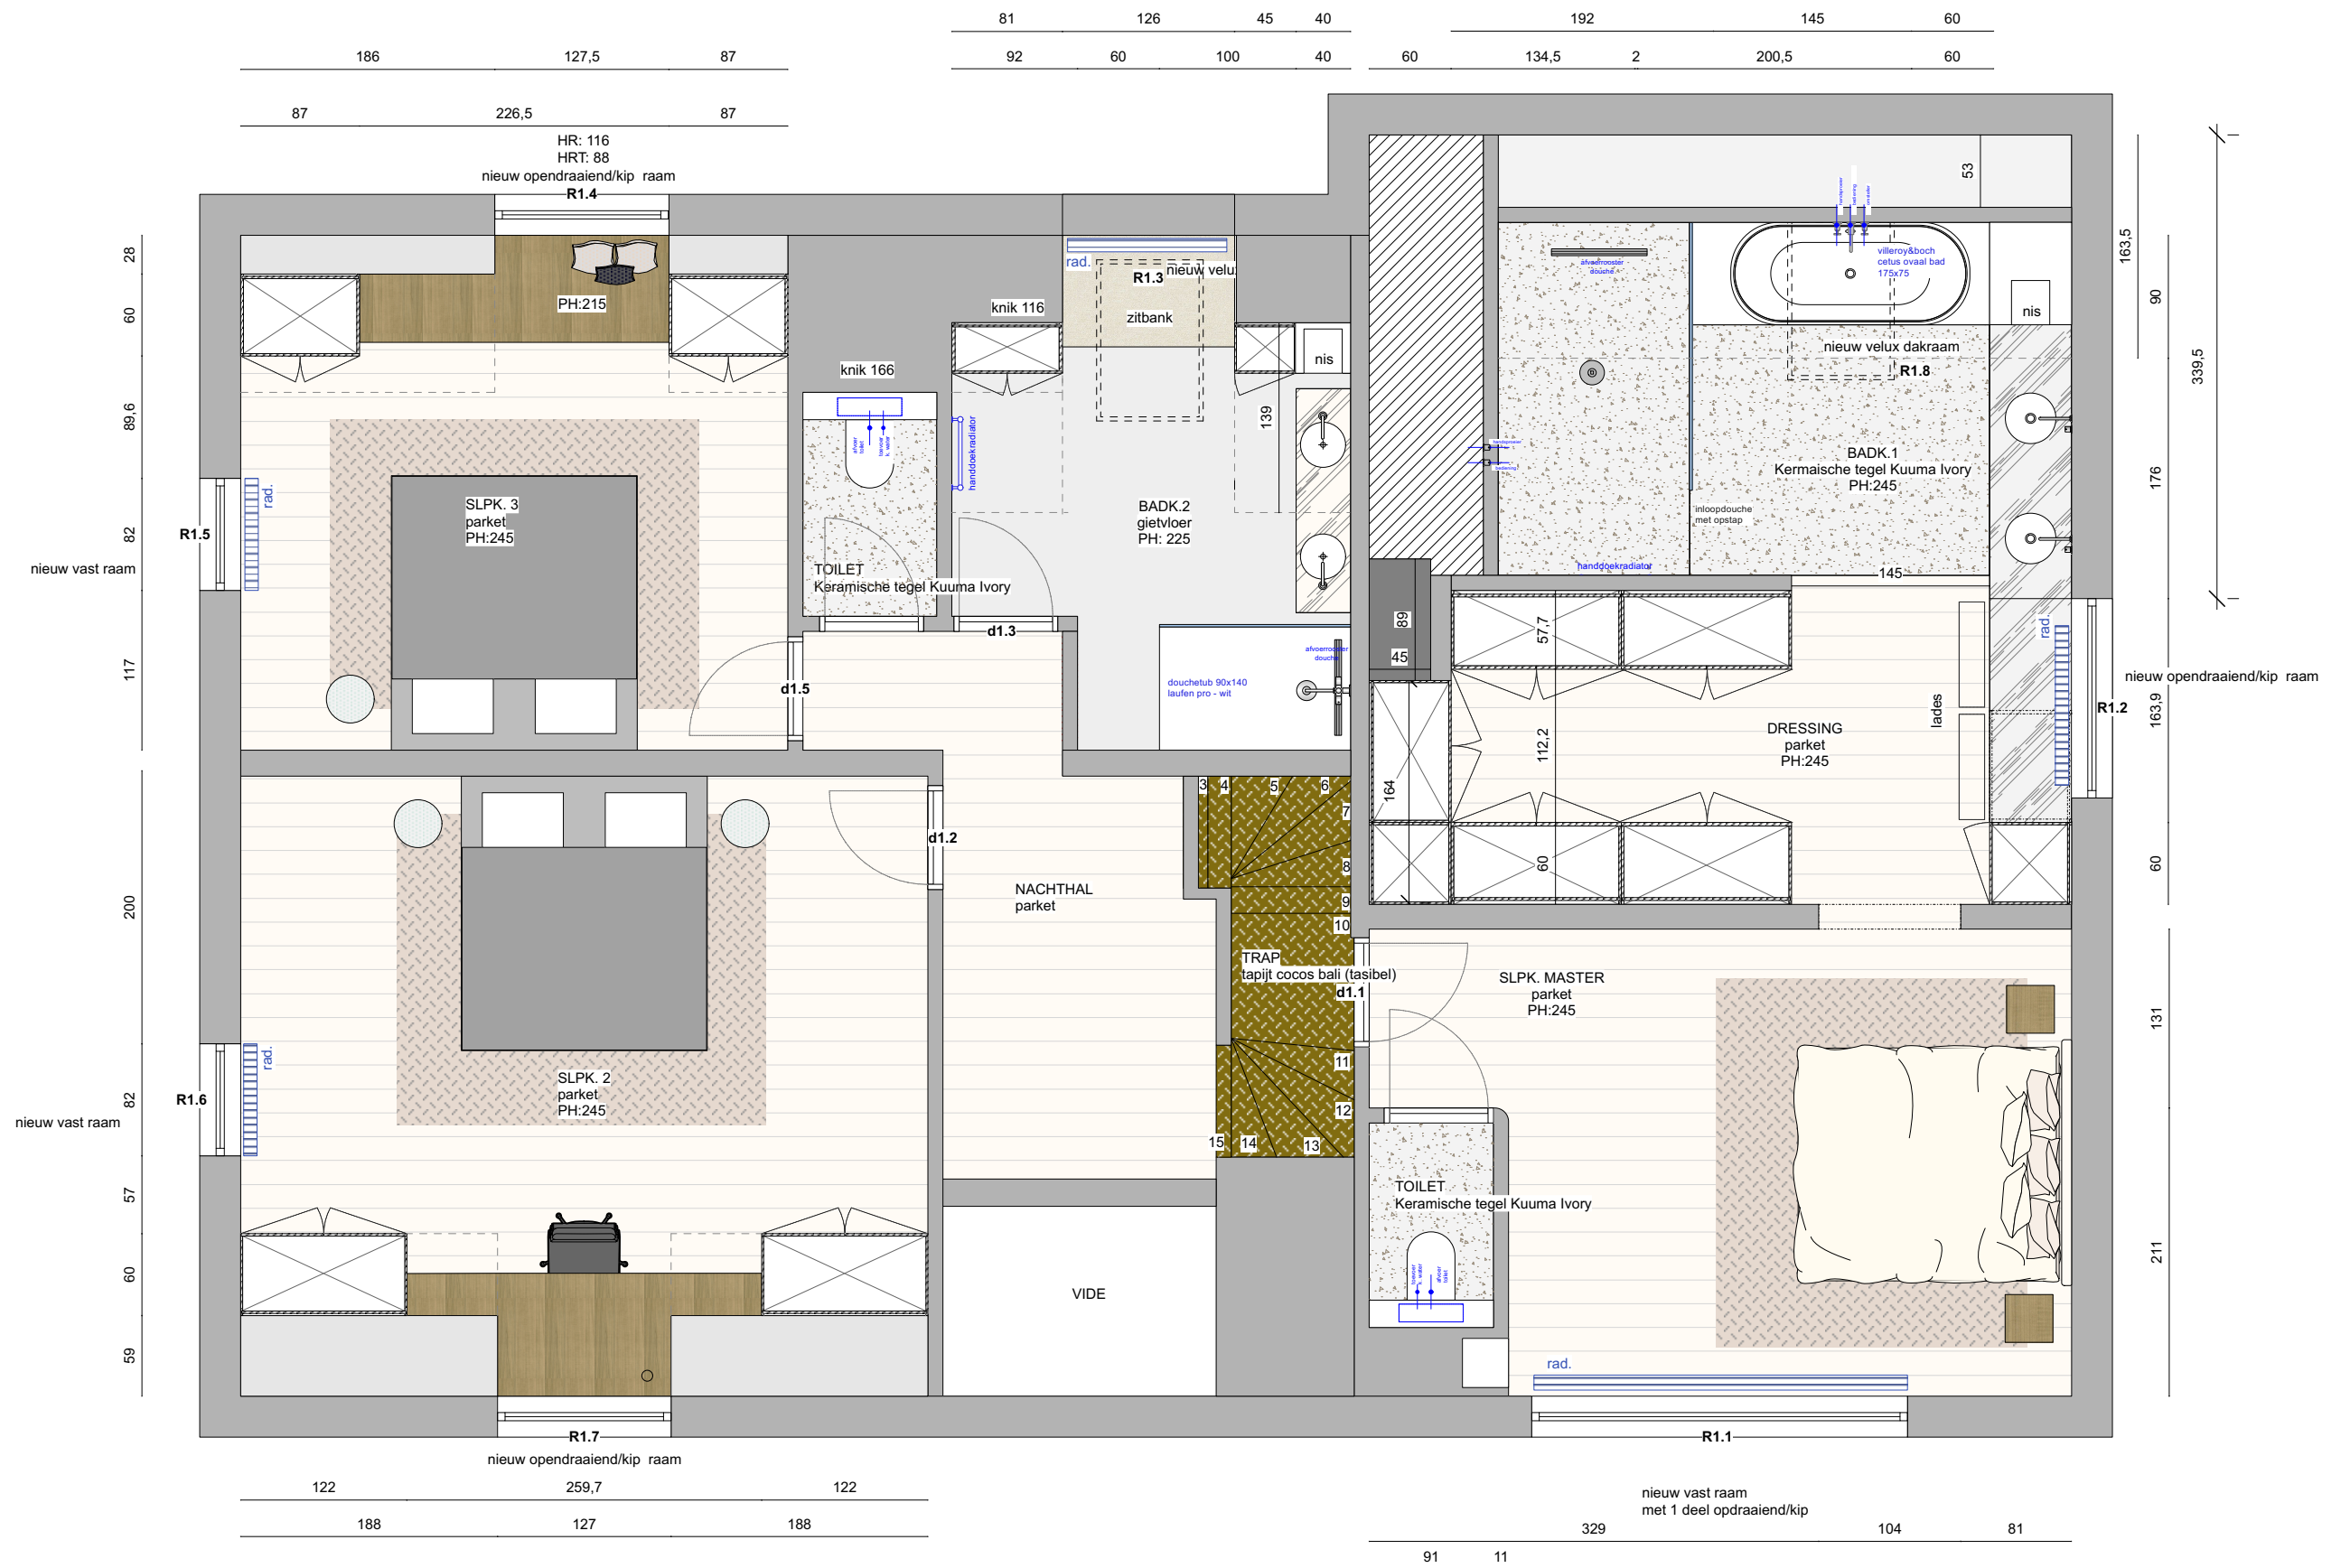


PROJECT PALEPELSTRAAT_SML

Alle maten dienen ter plaatste gecontroleerd te worden.
 Afmetingen kunnen na afbraak lichtelijk wijzigen
 Plannen onder voorbehoud van goedkeuring stabiliteitsingenieur.

Verdiepingsplan 24/08/23 schaal 1/50

VALERIE VAN NERMEN

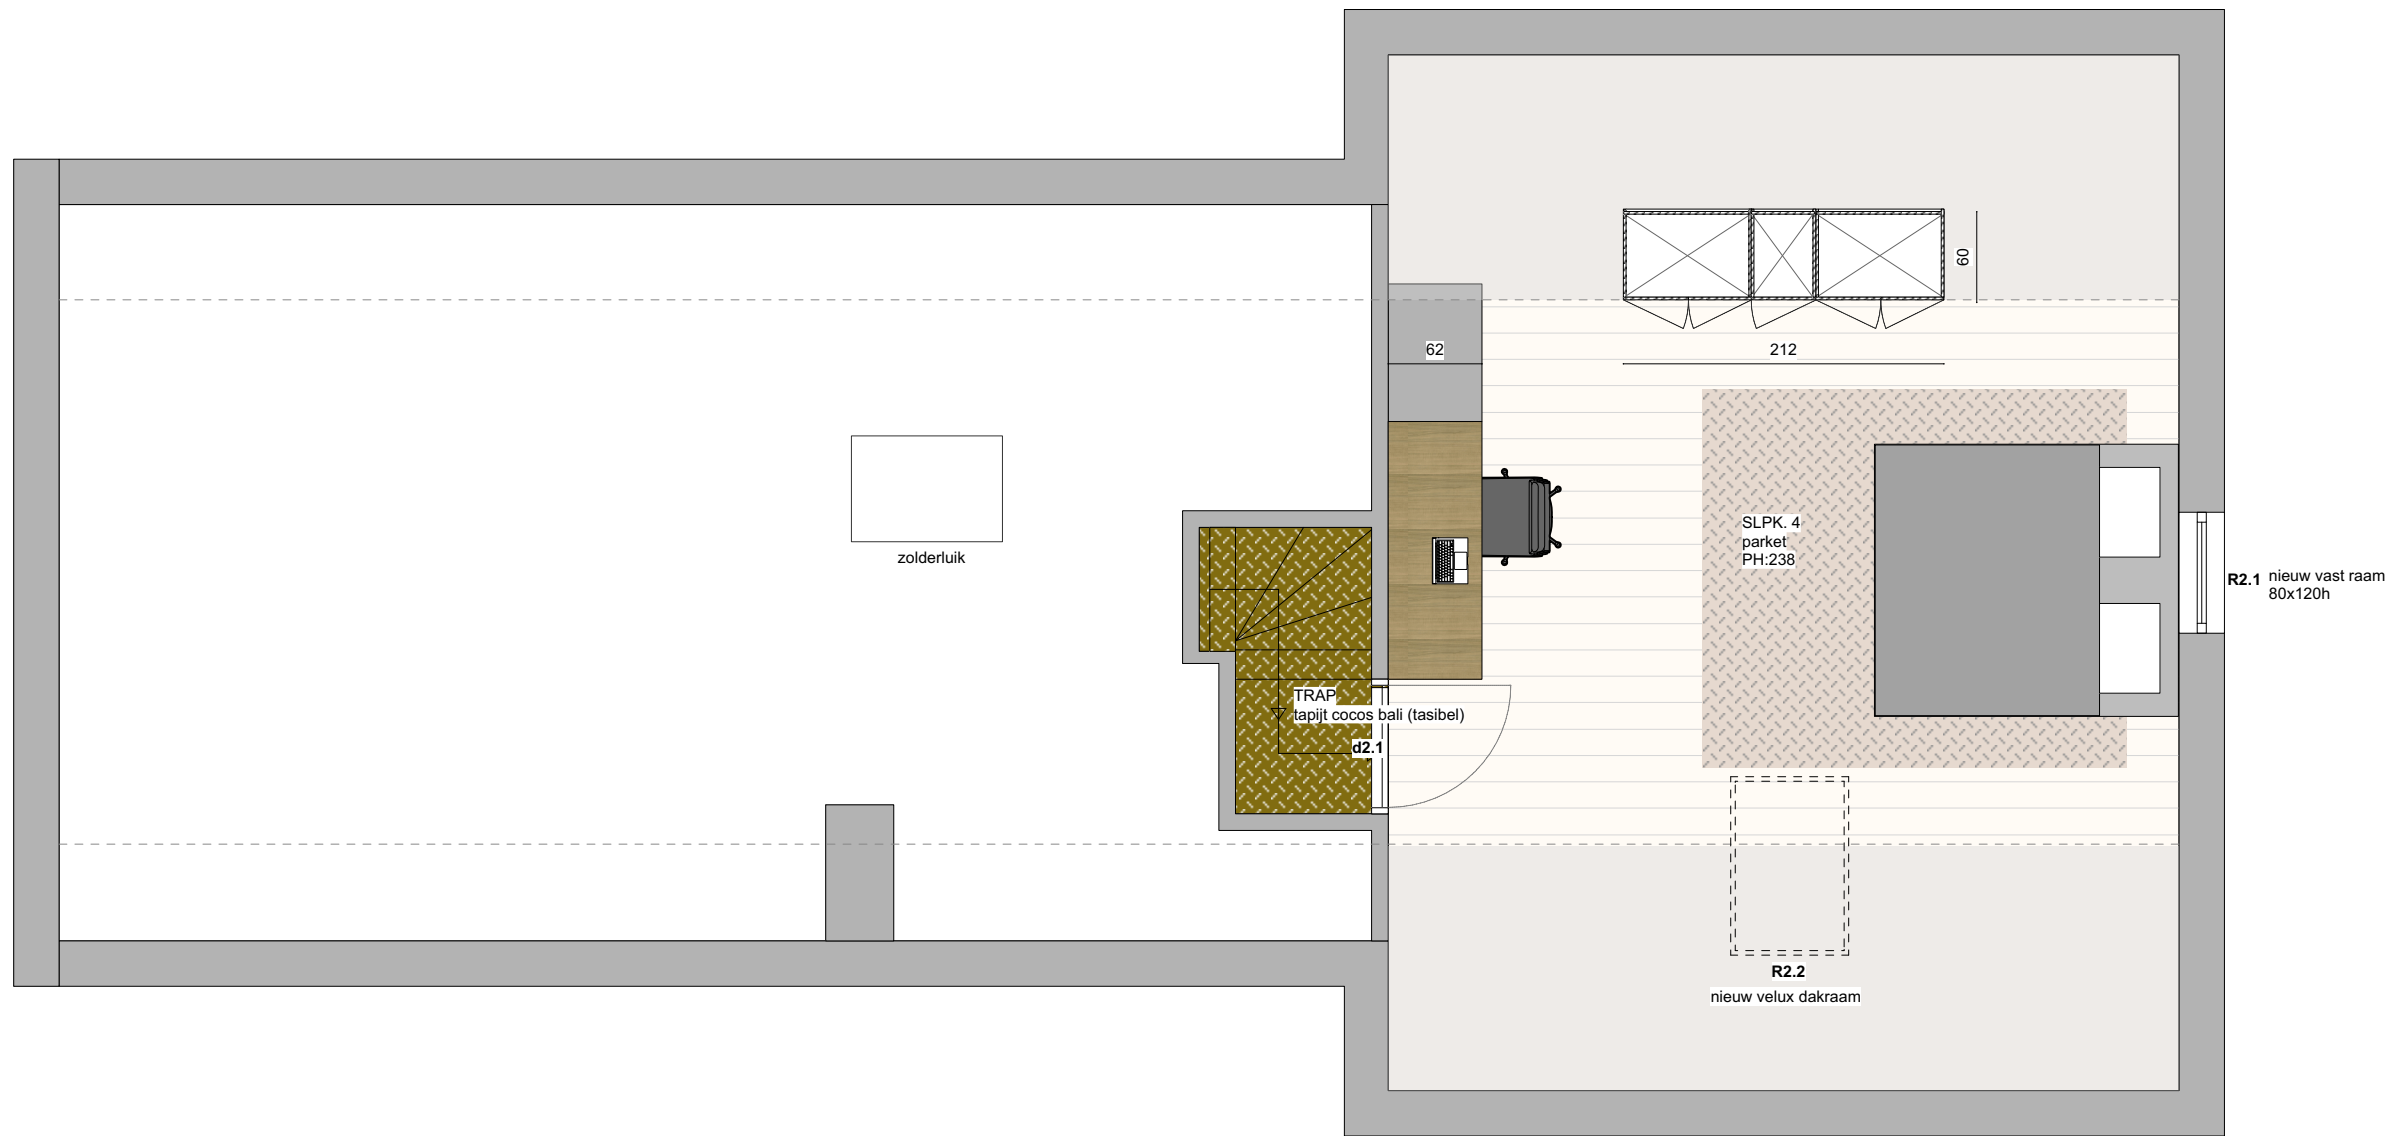

PROJECT PALEPELSTRAAT_SML

Alle maten dienen ter plaatste gecontroleerd te worden.
 Afmetingen kunnen na afbraak lichtelijk wijzigen
 Plannen onder voorbehoud van goedkeuring stabiliteitsingenieur.

Verdiepingsplan+2 24/08/23 schaal 1/50

VALERIEVANERMEN