

GREEN LANE

Kortrijksesteenweg 1010, B-9000 Gent



Plannen onder voorbehoud van studie stabiliteit en technieken.
Afmetingen kunnen afwijken.
Meubels en sanitaire toestellen louter ter info.
Dit plan blijft steeds eigendom van Verhamme + De Vel Architecten bvba.
Geen reproductie zonder toelating.

Appartement 2.3

2de Verdieping

Gegevens:

Dhr. en Mevr.

.....

.....


Tel:

Opmerkingen:


.....

.....


.....

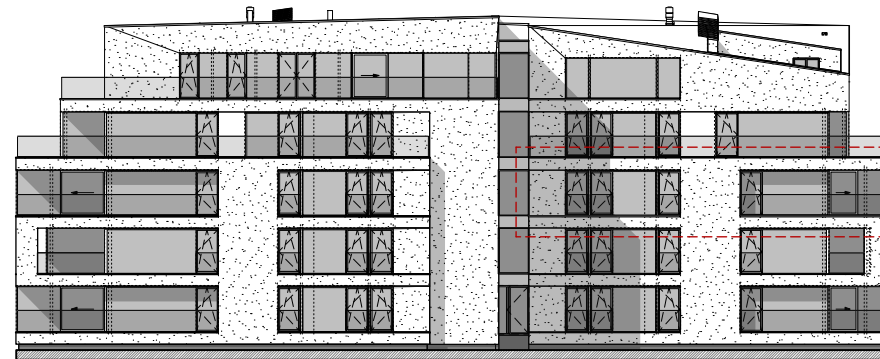

Vooranzicht
Schaal: 1/400

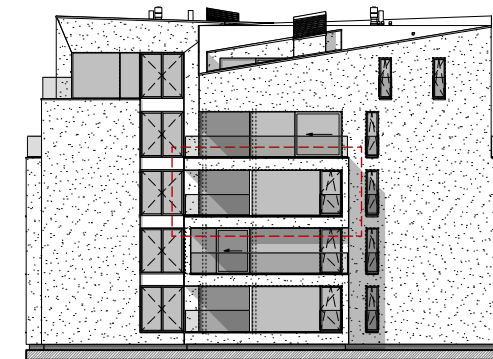

Rechterzijanzicht
Schaal: 1/400

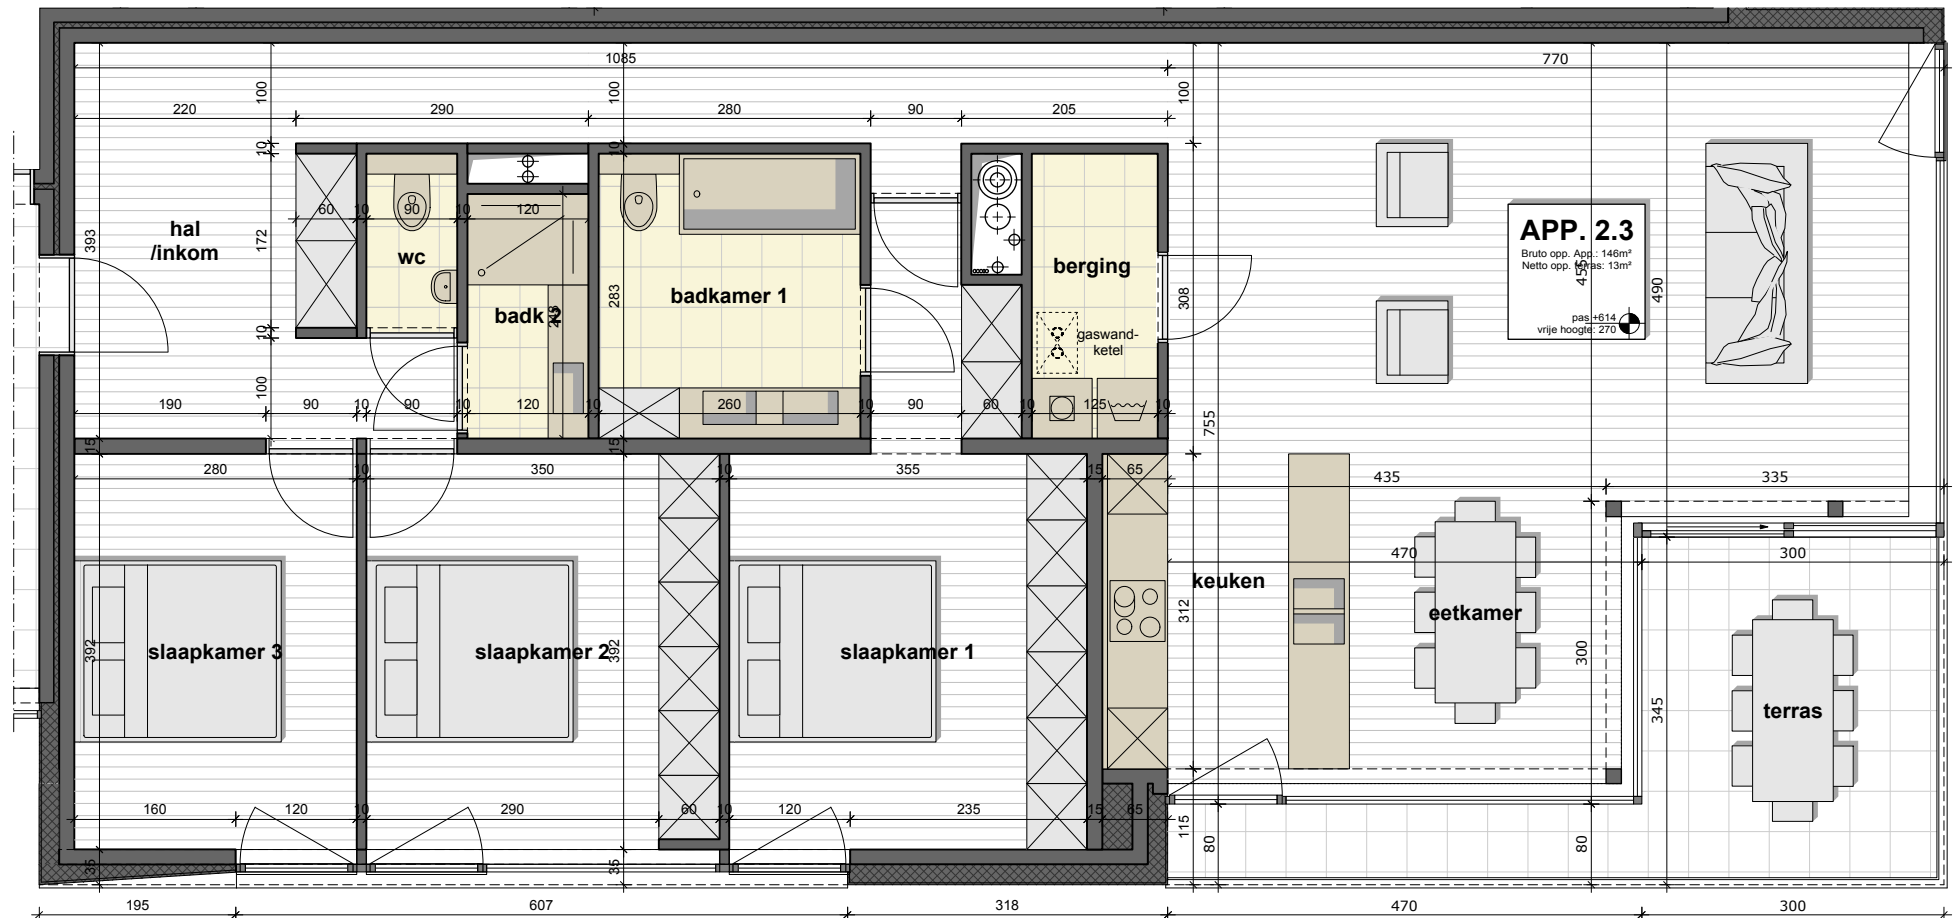

verhamme + de vel architecten

architect :

sint-michielskaai 35 bus 1, b-2000 antwerpen
t ++32 (0)3 230 39 88 | f ++ (0)3 239 95 87
www.verhamme-devel.be | info@verhamme-devel.be

bouwplaats :

Kortrijksesteenweg 1010
B - 9000 Gent
Provincie Oost-Vlaanderen

opdrachtgever :

Renga Invest bvba
Tulpenlaan 14
2470 Retie



schaal: 1/75
datum: 14/01/2014