




BVO	122 m ²
Terras	39 m ²

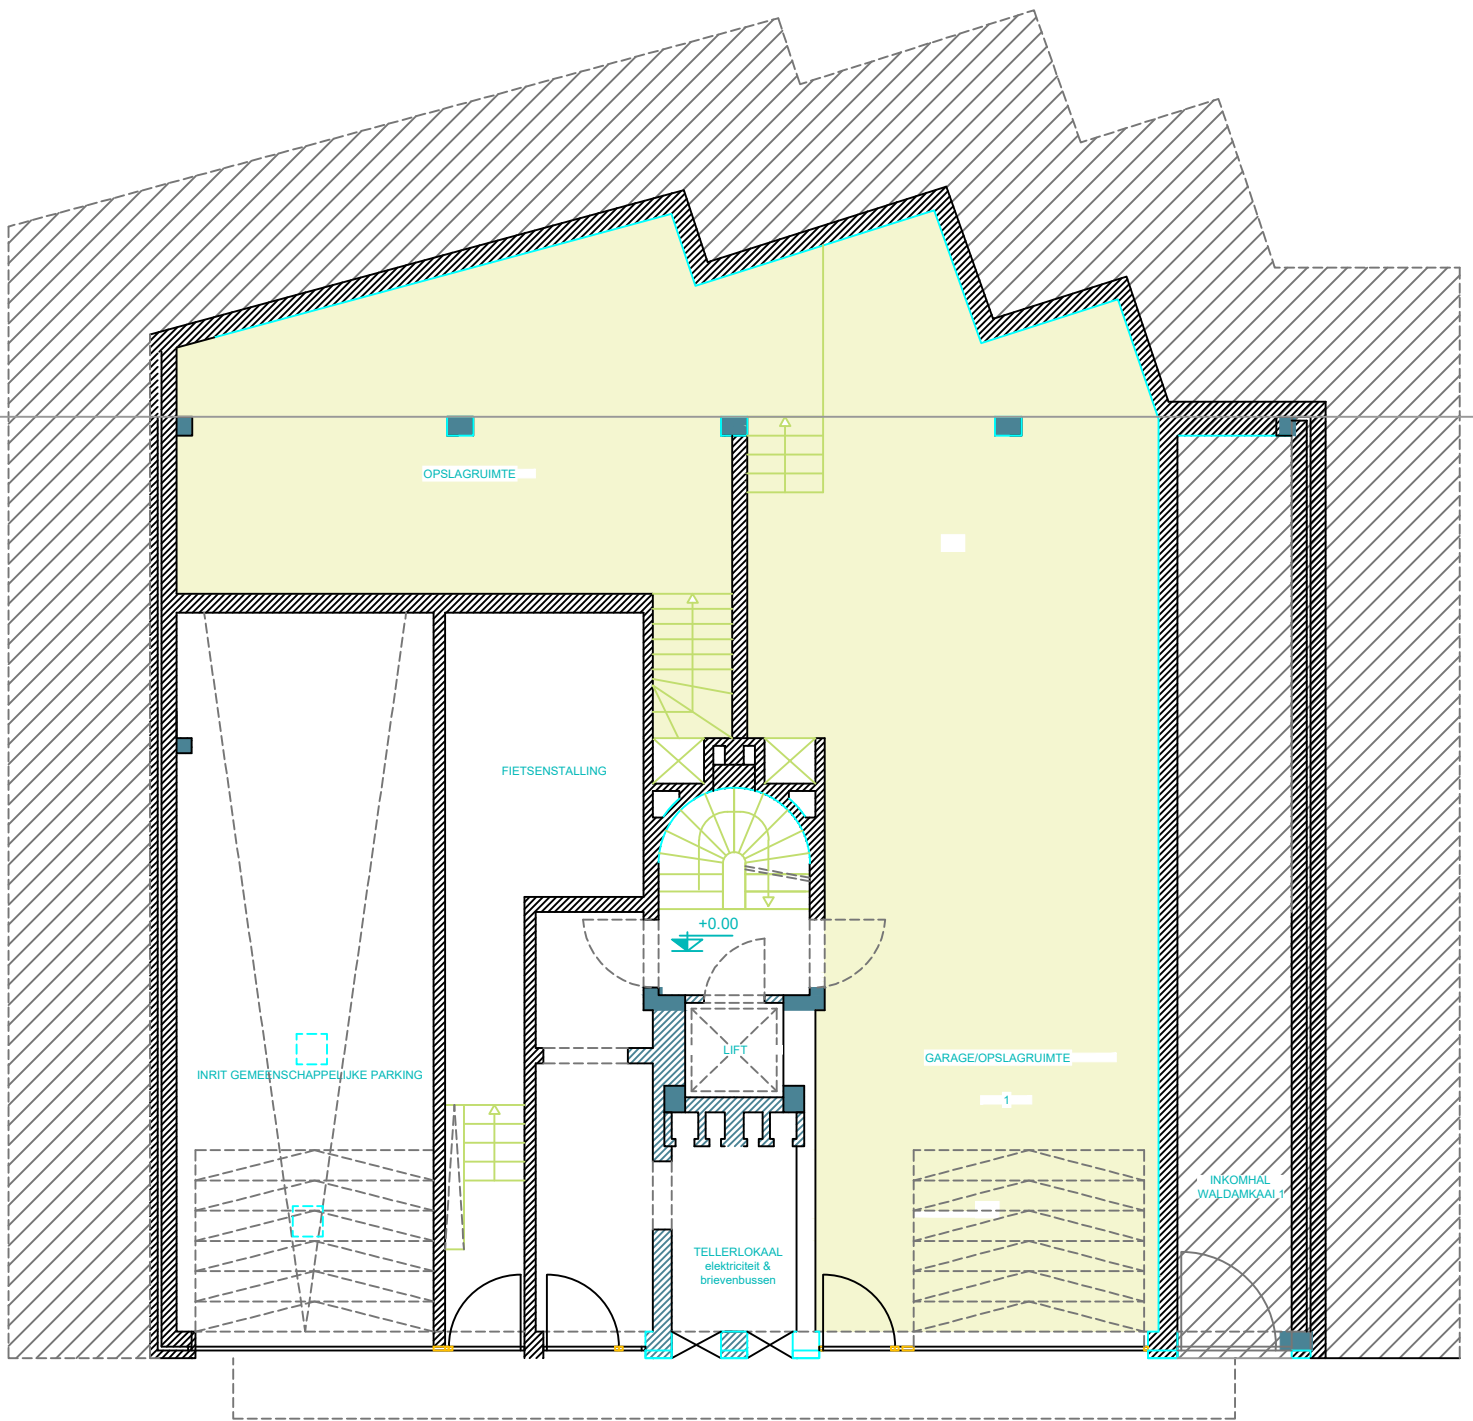

BVO	109 m ²
-----	--------------------

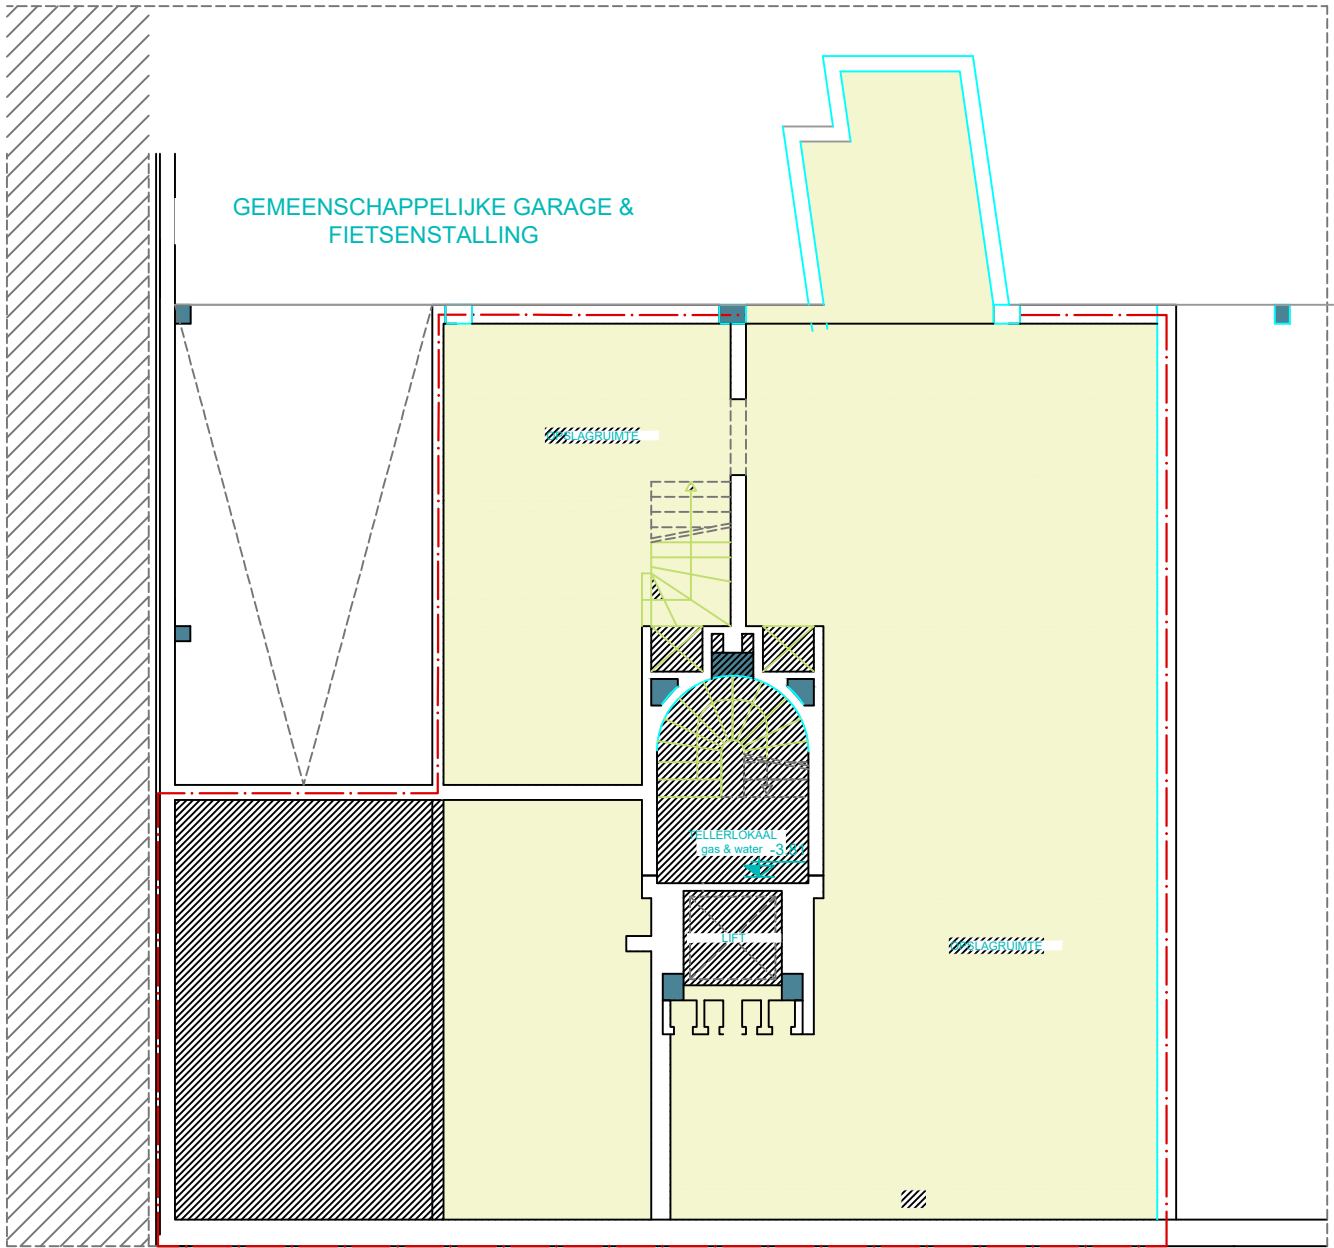

BVO	114 m ²
-----	--------------------

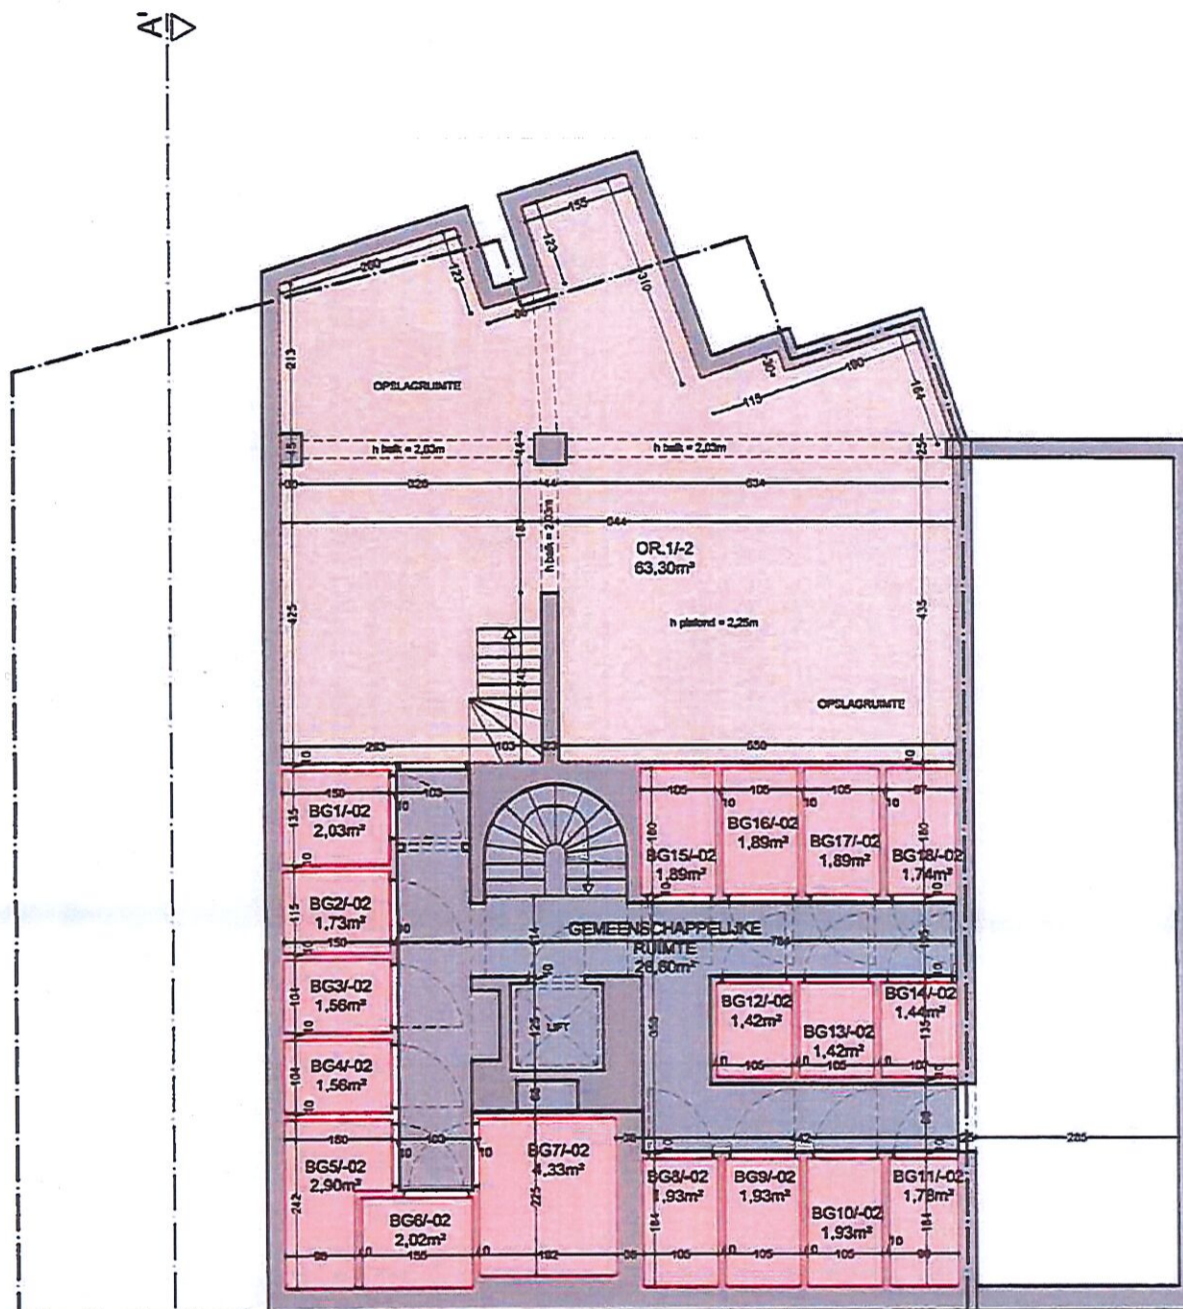

KELDER (-2)

GEMEENSCHAPPELIJKE RUIMTE = 26,60m²
 OPSLAGRUIMTE (OR.1/-2) = 63,30m²
 BERGINGEN (BG1/-02 > BG18/-02) TOTAAL OPPERVLAKTE = 35,39m²

BVO = 62 m².

VERTONGEN ARCHITECTEN BVBA



DEZE PLANNEN ZIJN GEBASEERD OP DE ORIGINELE BOUWAANVRAAGPLANNEN

Waldamkaai 2/11 GENT

Uitvoering

19/04/2017

1/100

