




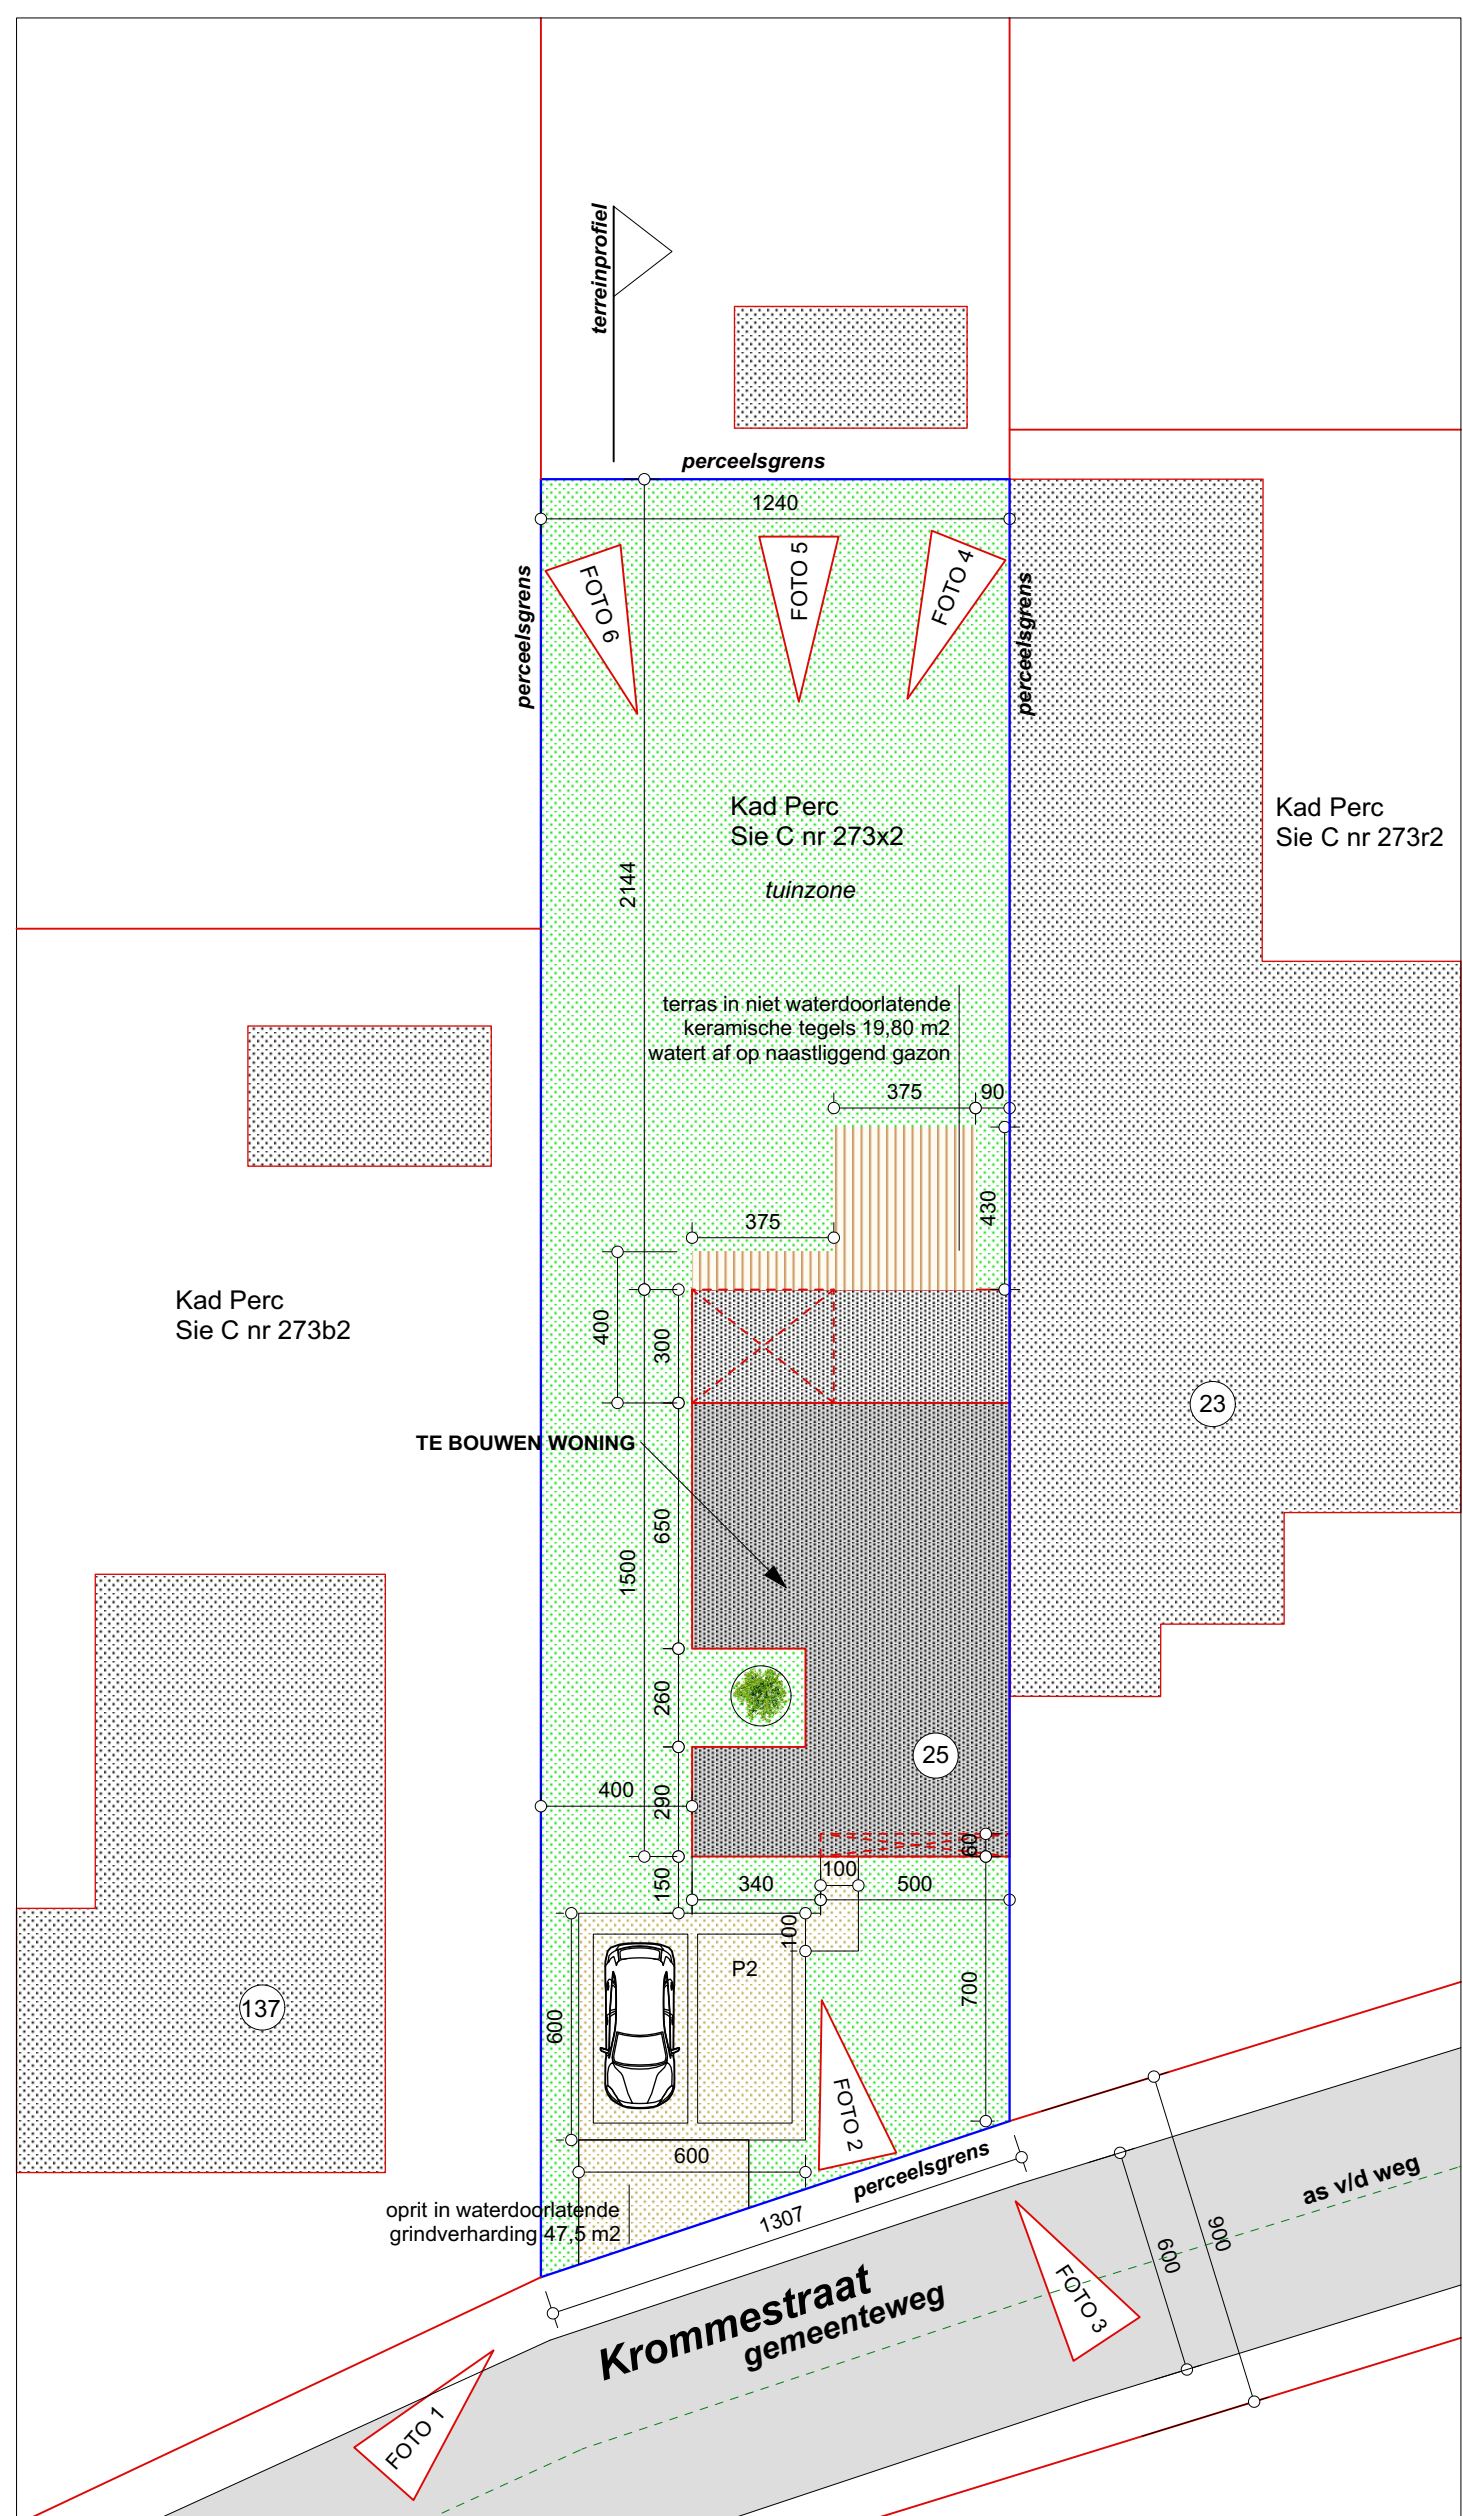


INPLANTINGSPLAN
TE BOUWEN
SCHAAL 1:200

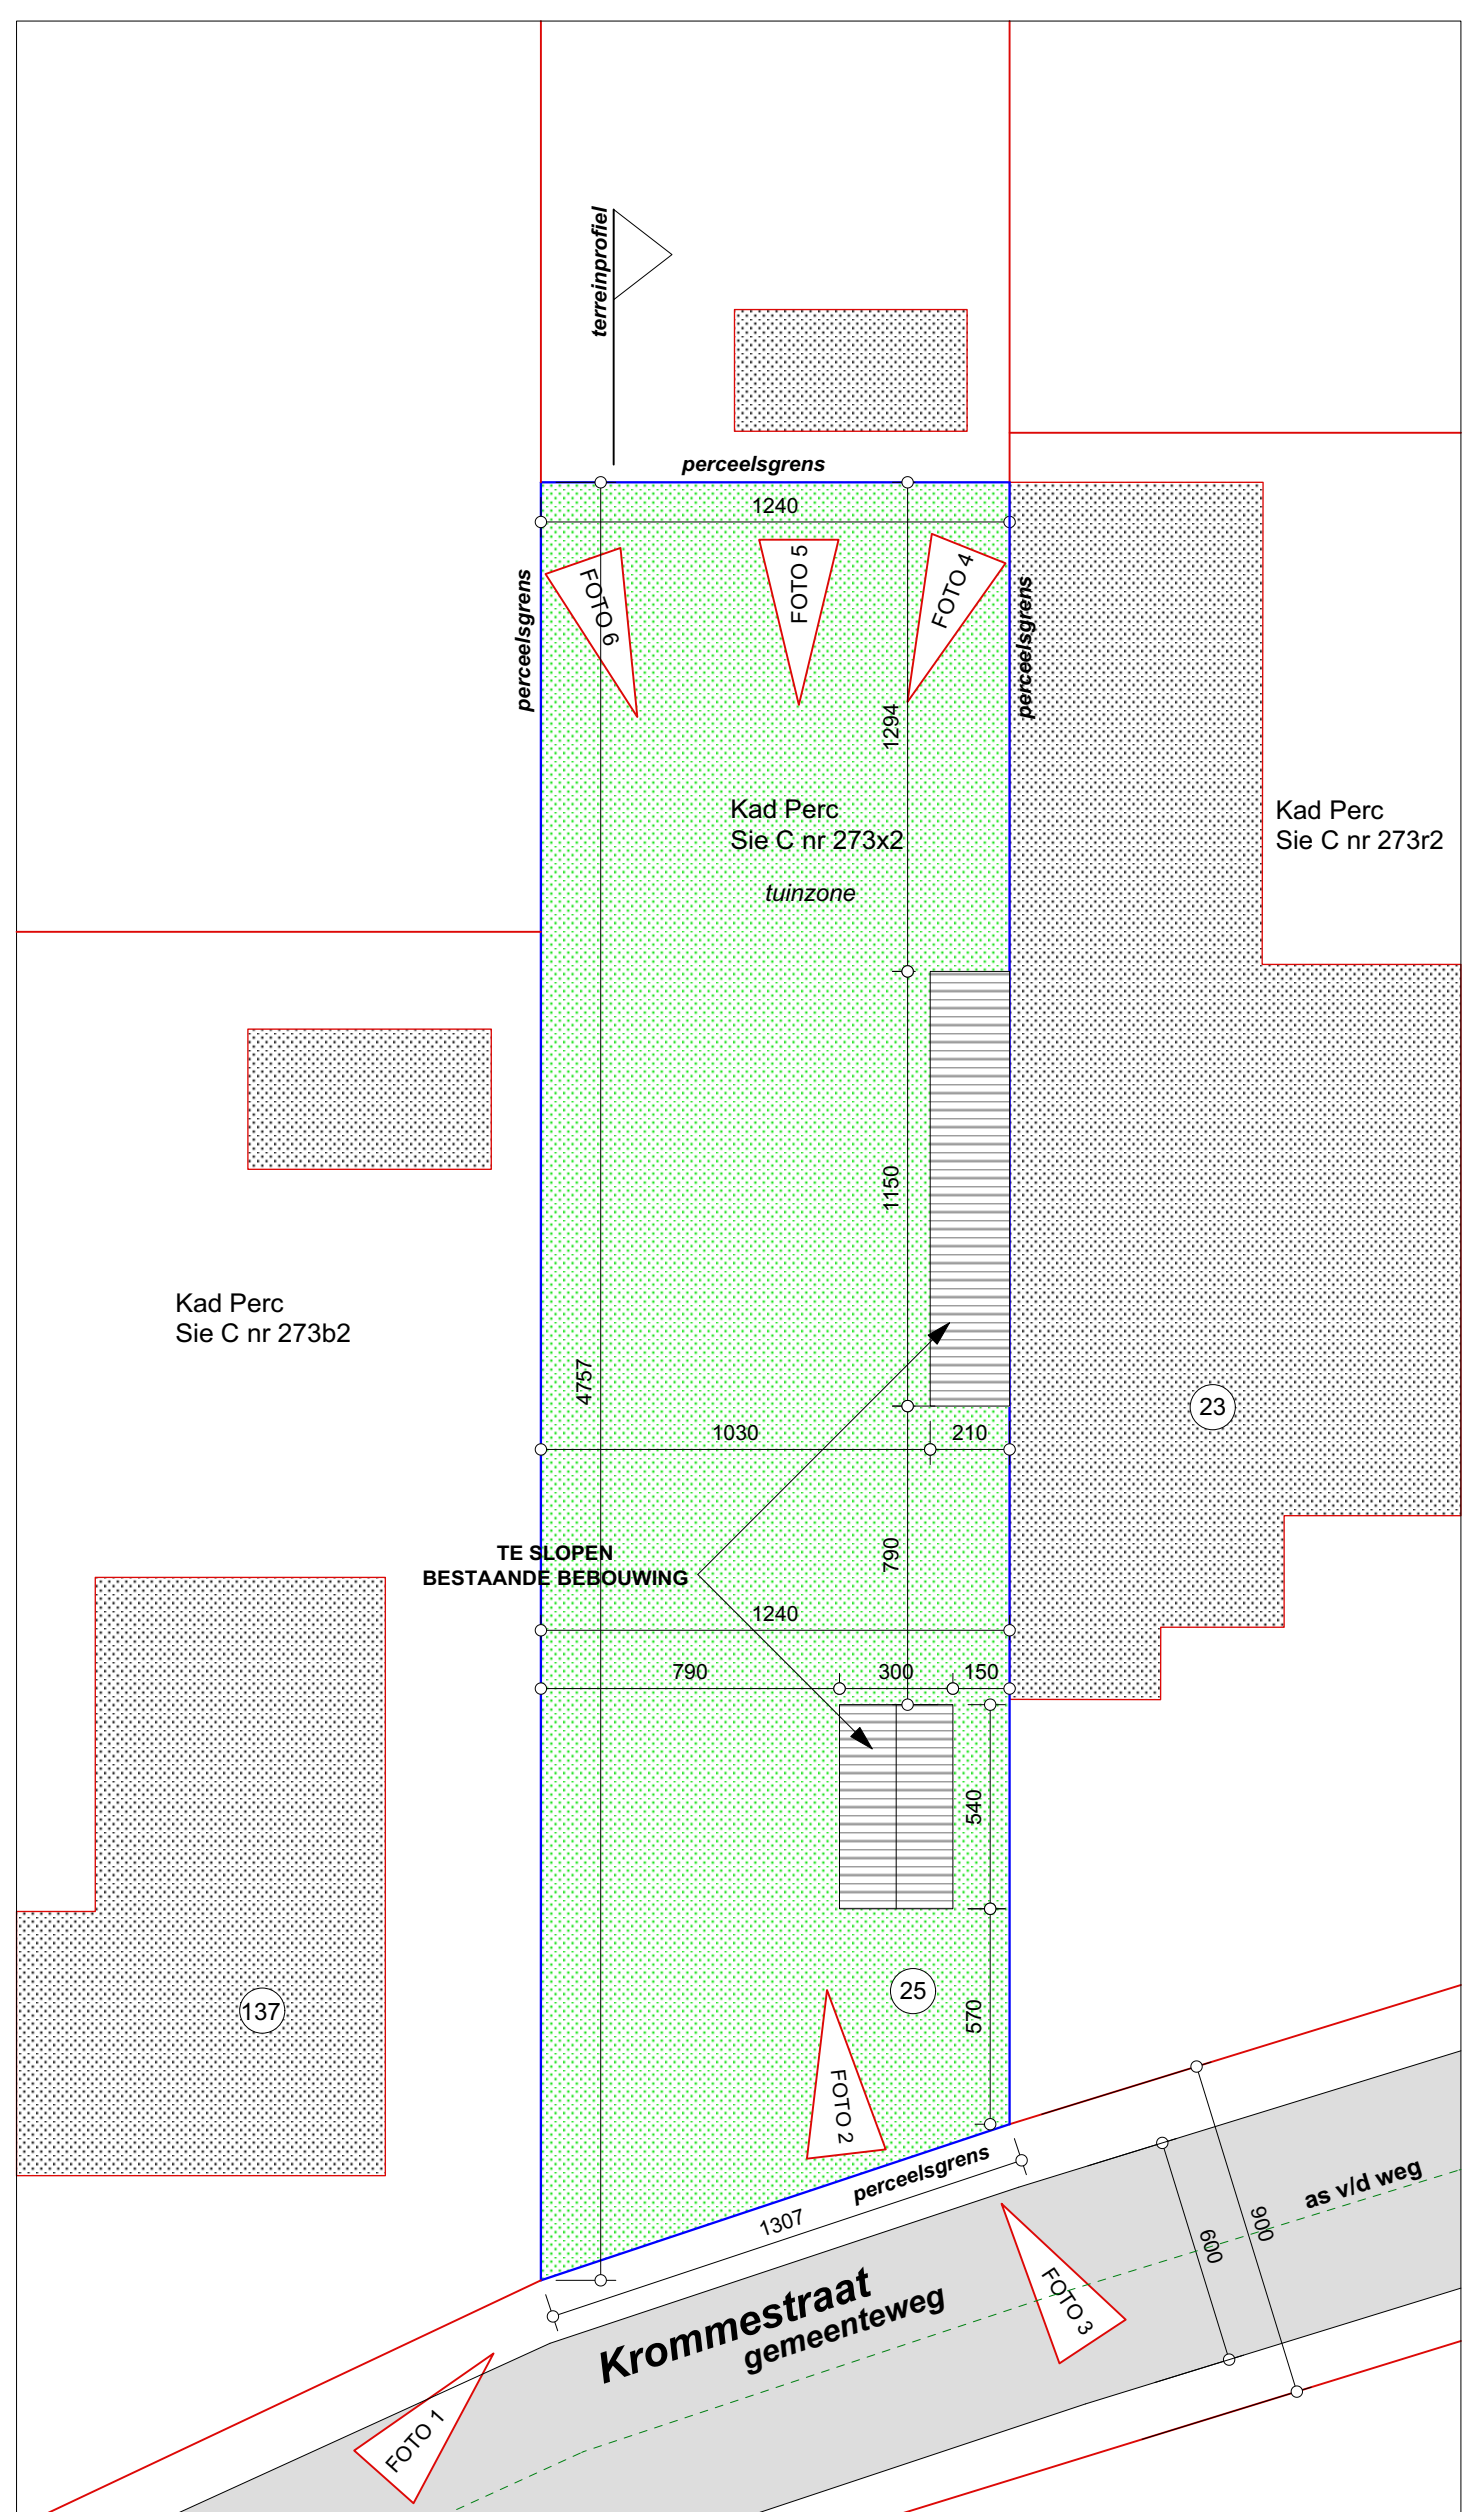


INPLANTINGSPLAN
BESTAAND
SCHAAL 1:200

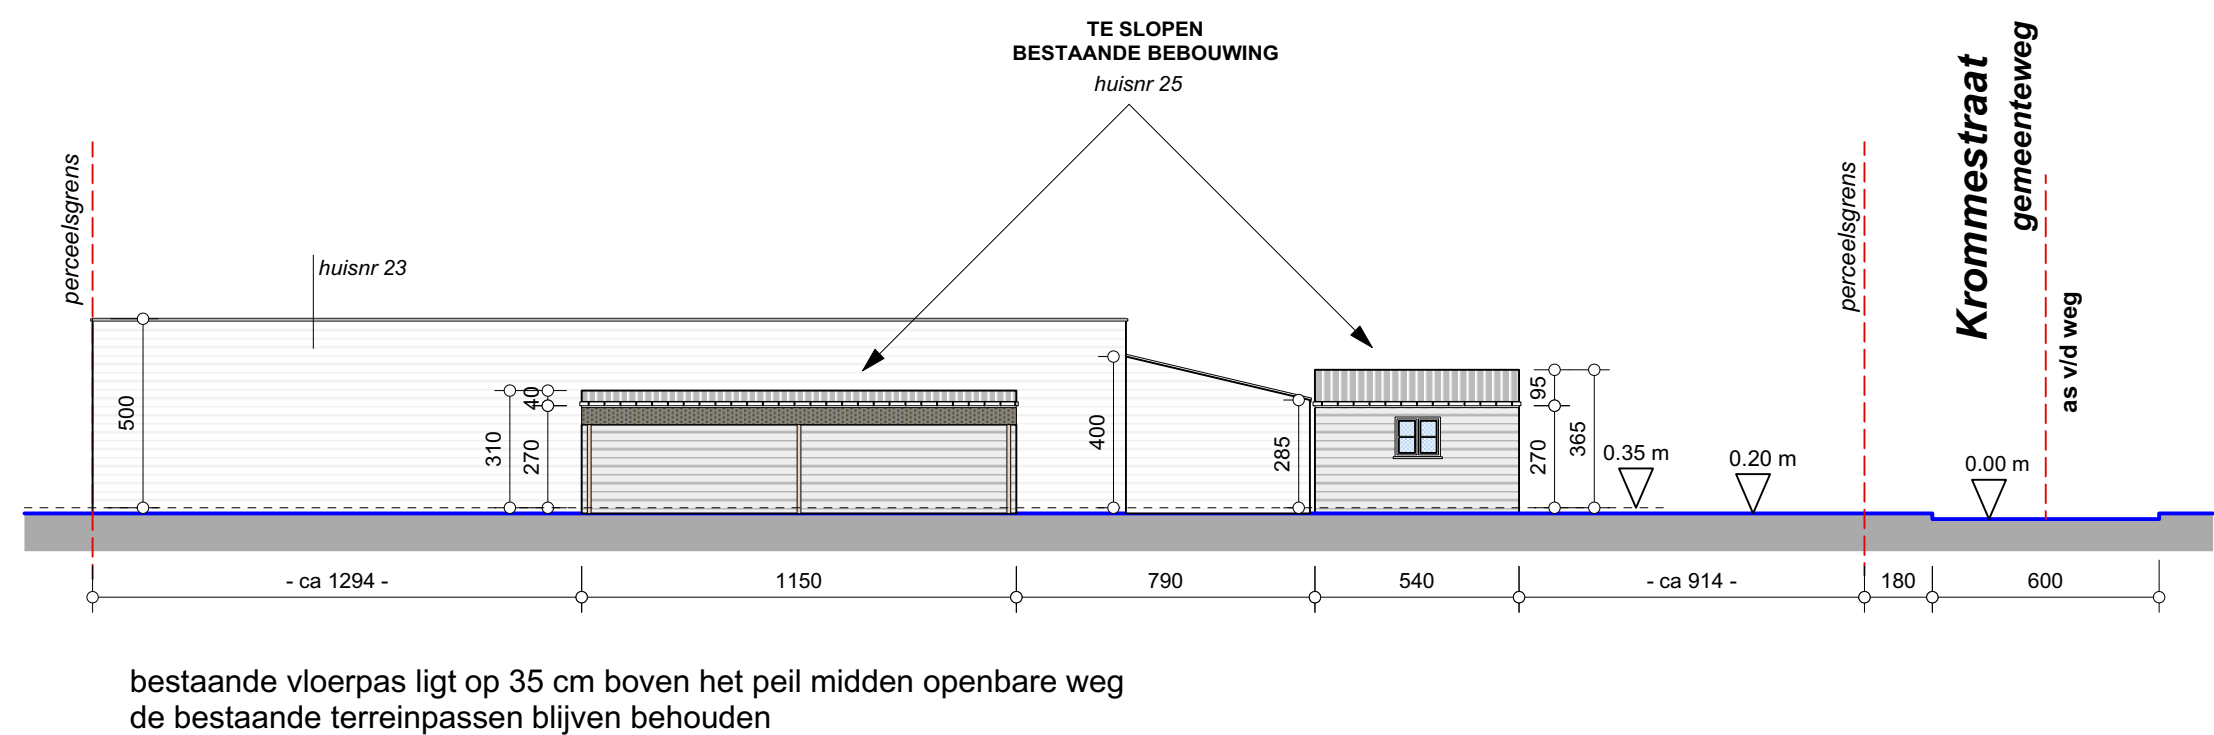

TERREINPROFIEL
TE BOUWEN
SCHAAL 1:200

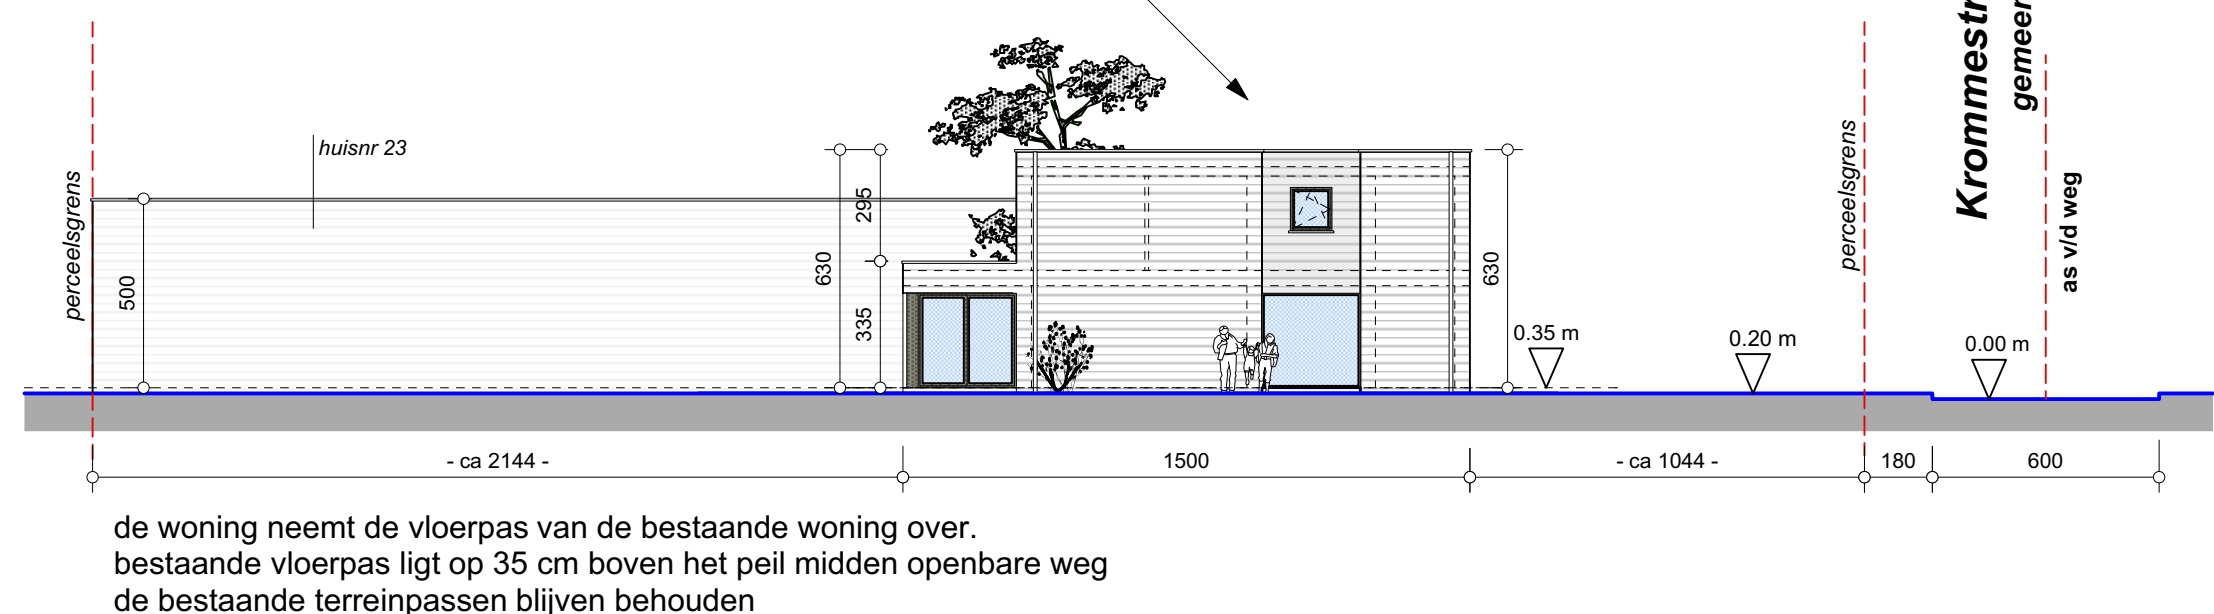


TERREINPROFIEL
BESTAAND
SCHAAL 1:200

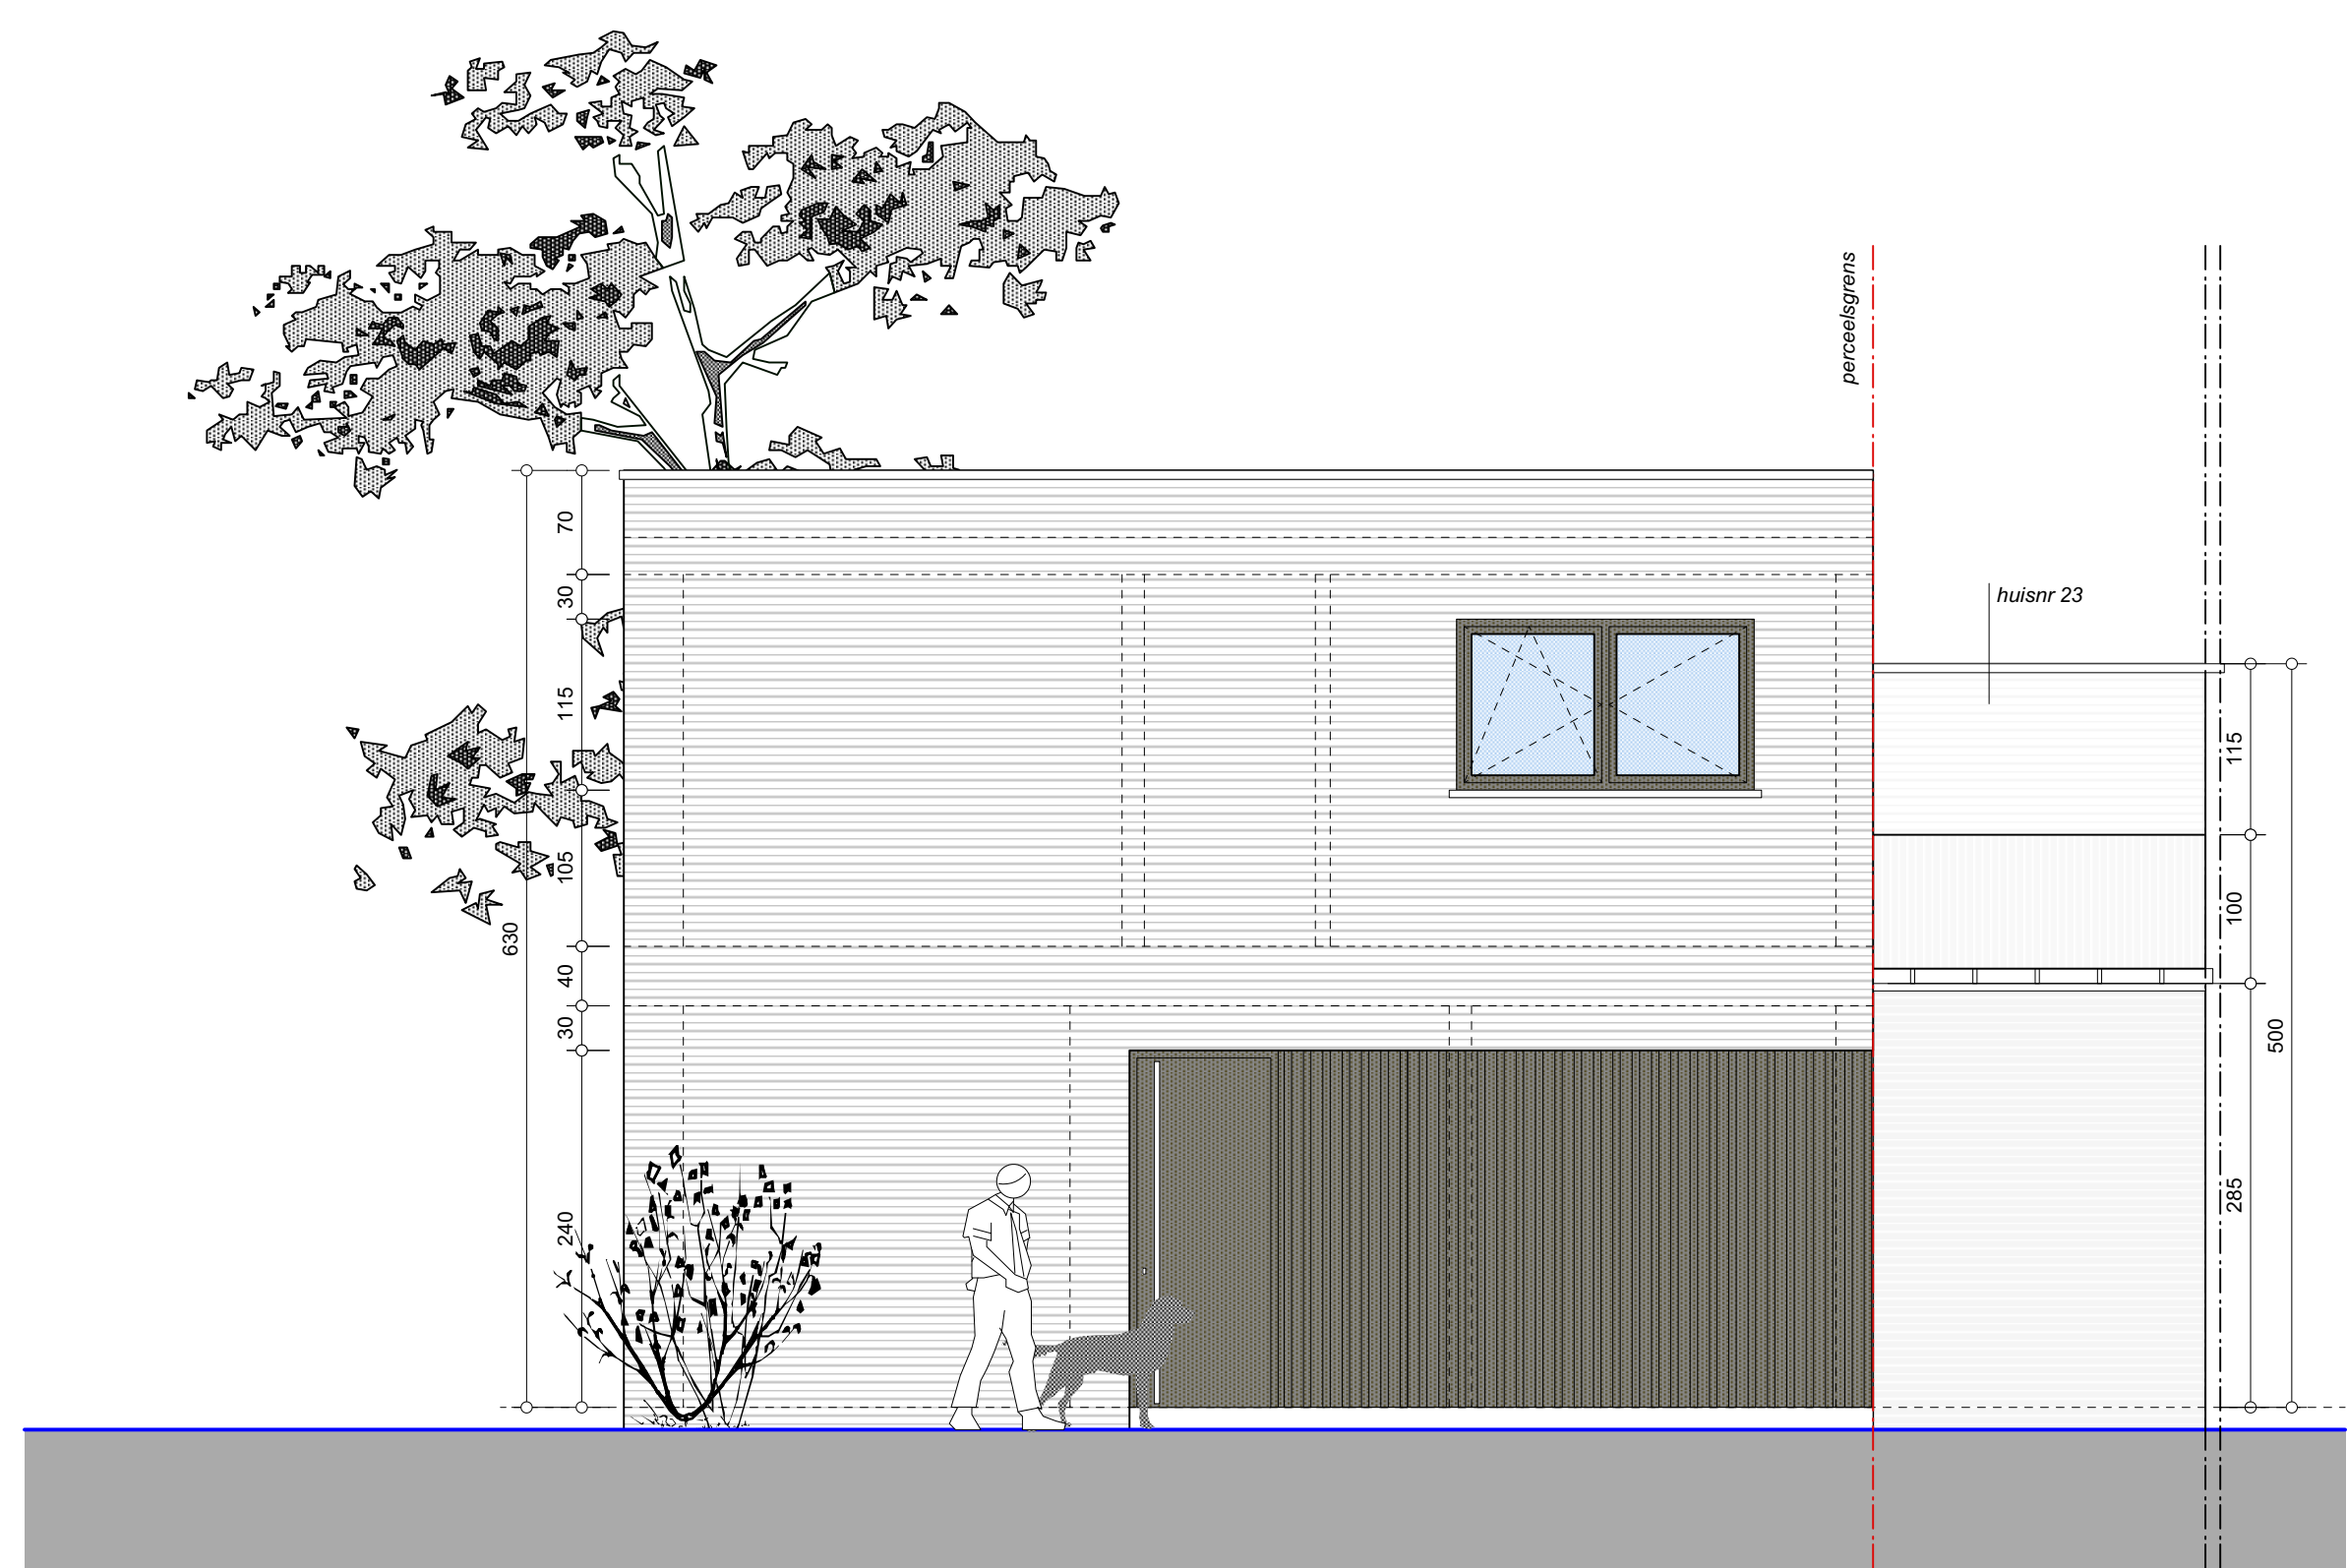


VOORGEVEL
SCHAAL 1:50




ACHTERGEVEL
SCHAAL 1:50

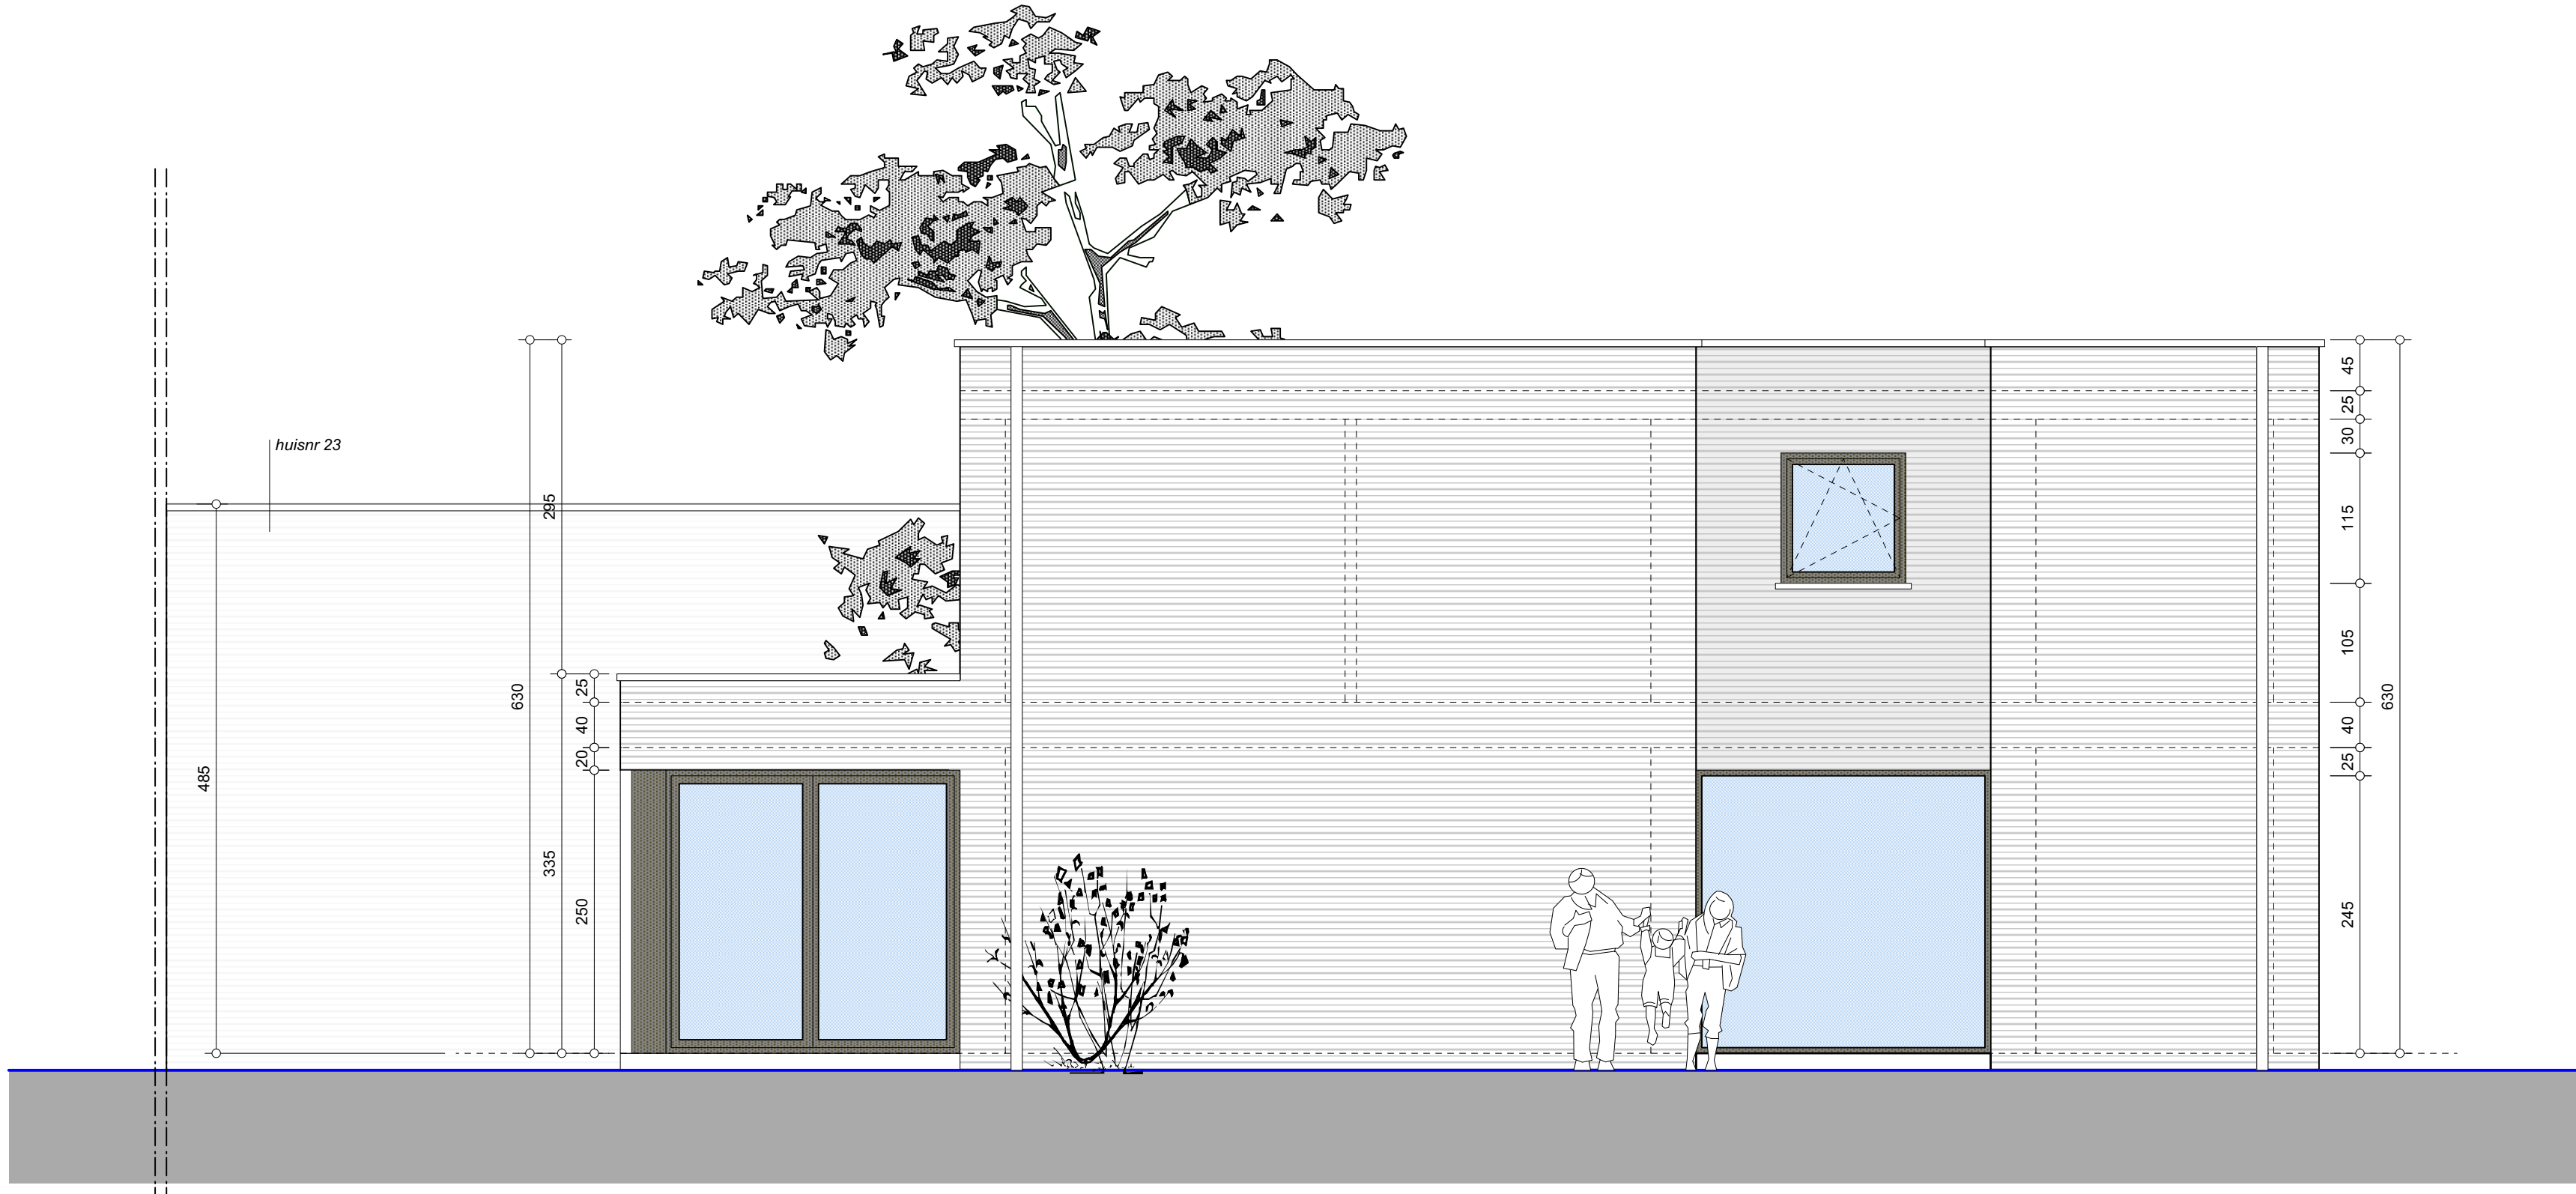

ZIJGEVEL LINKS
SCHAAL 1:50

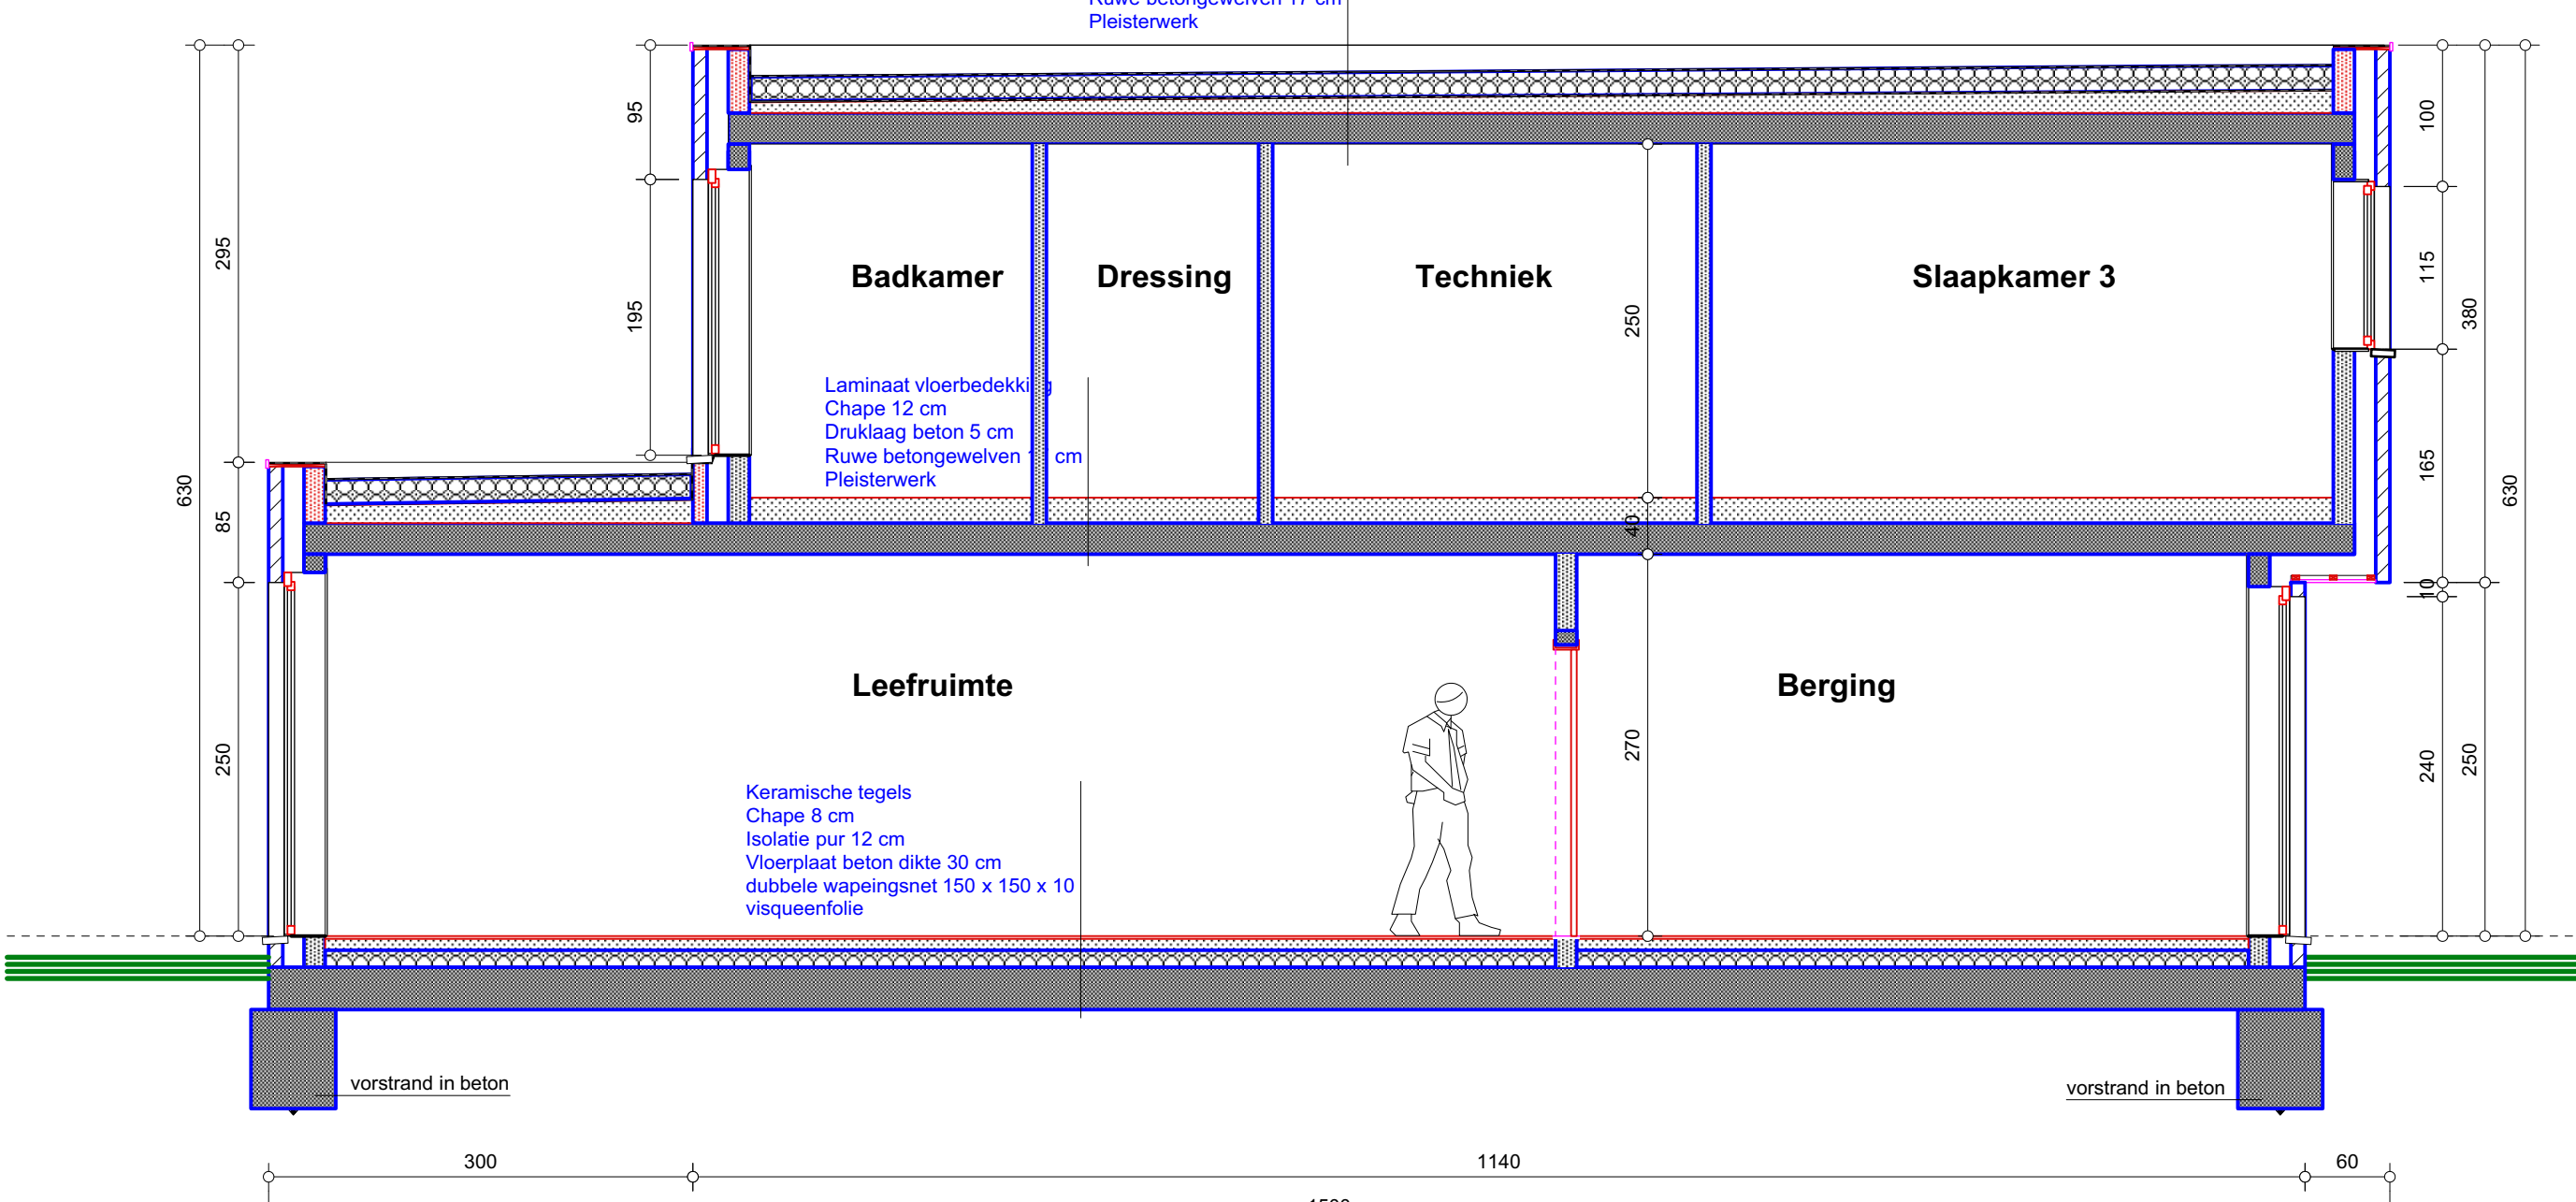


DOORSNEDE BB'
SCHAAL 1:50

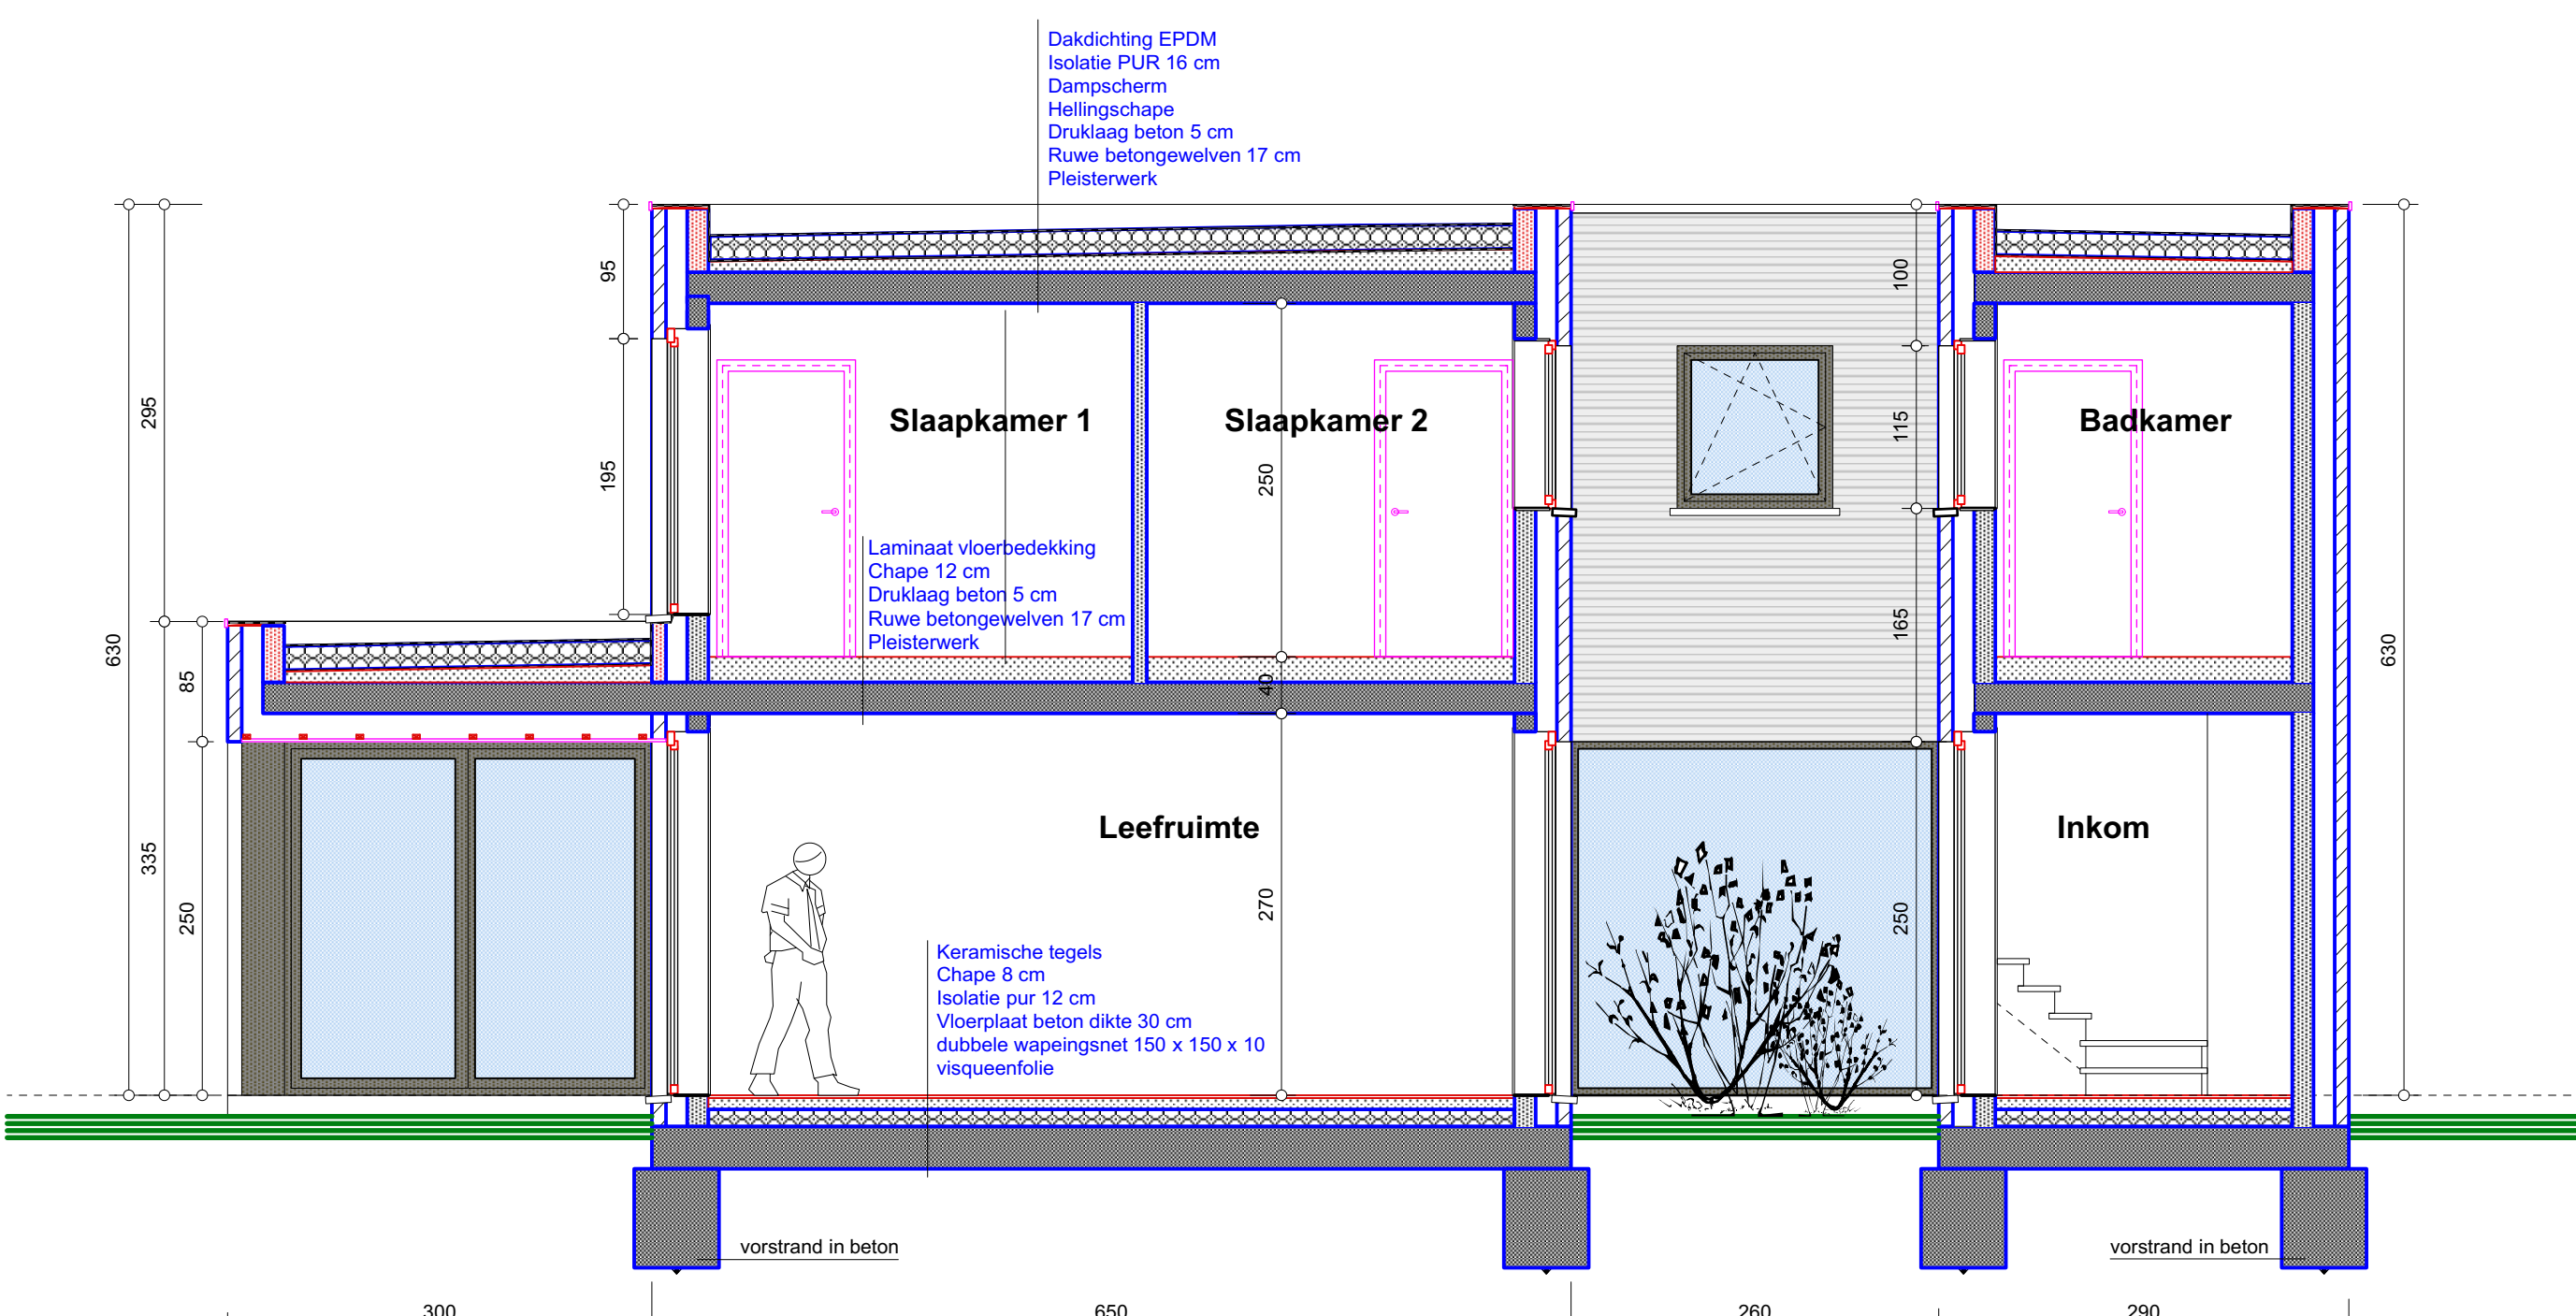

DOORSNEDE AA'
SCHAAL 1:50

BEREKENING DAKOPPERVLAKTE :
dak grondverdiep : 3,00 m x 8,40 m = 25,20 m²
dak verdiep 1 : 6,50 m x 8,40 m = 54,60 m²
2,80 m x 5,40 m = 14,04 m²
2,90 m x 8,40 m = 24,36 m²
TOTAAL : 118,20 m²
TAPPUNTEN GEVOED MET REGENWATER:
2 toiletten
dierenkruisjes binnen & buiten
wasmachine

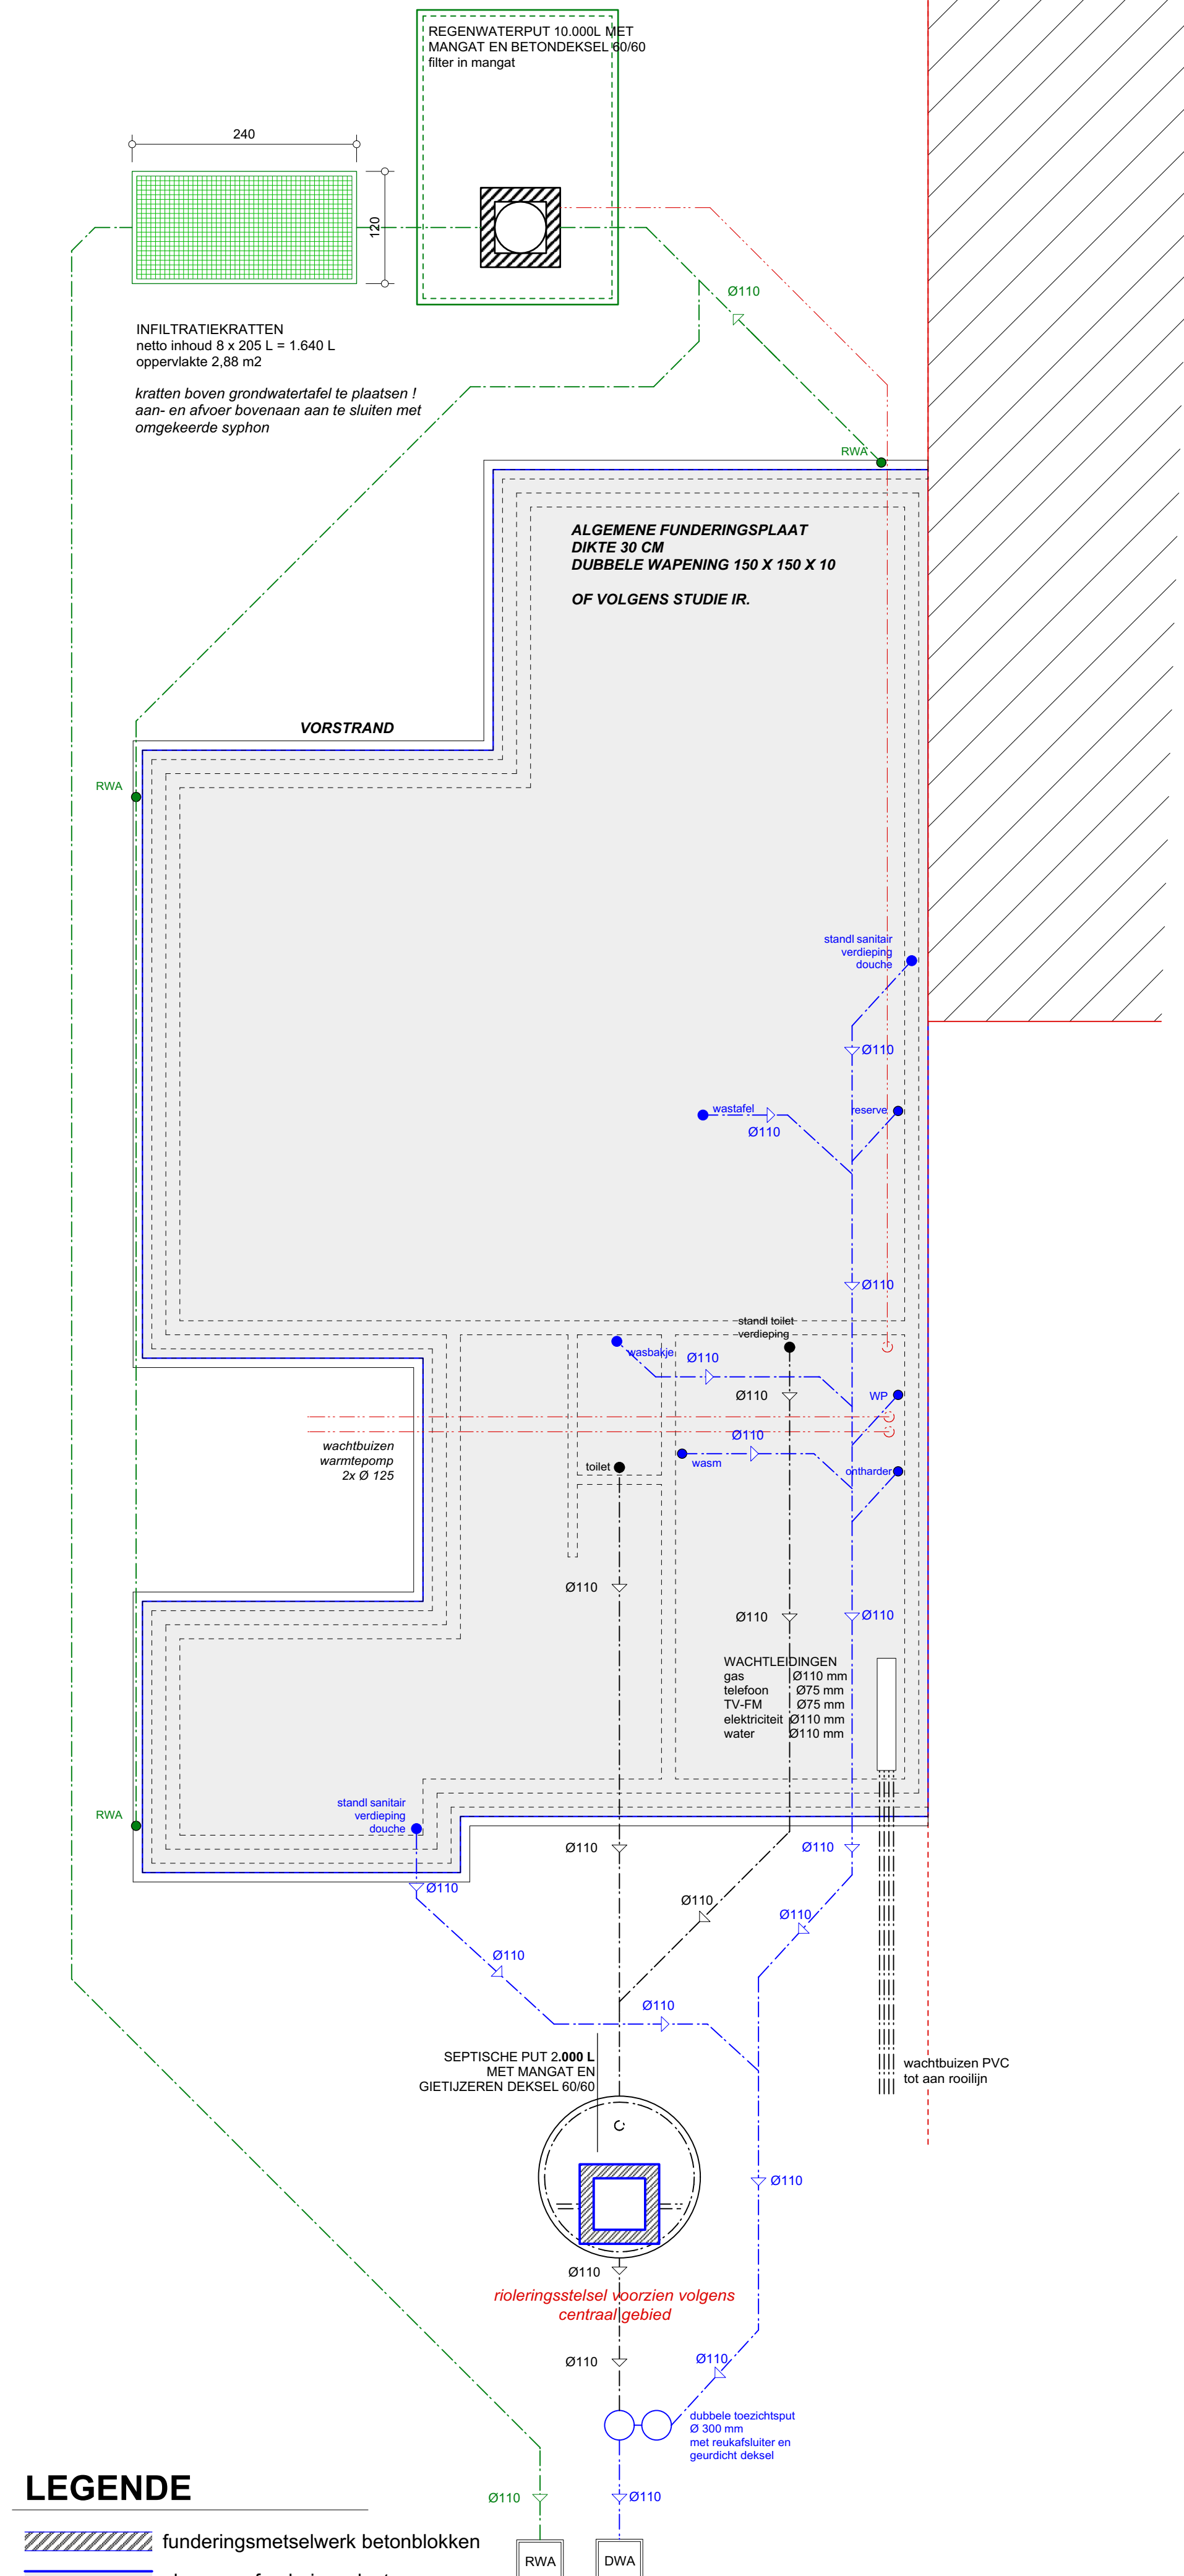


LEGENDE

- funderingsmetselwerk betonblokken
- algemene funderingsplaat
- funderingsbeton
- regenwater
- afvoeren toiletten
- dienstafvalwater
- verhuingsbuizen

FUNDERINGS-EN
RIOLERINGSPLAN
SCHAAL 1:50

LEGENDE

- GEVELMATERIALEN
- 1. HANDVORM GEVELSTEEN, MOD. 50, LICHTGRIS GENUJENGEERD
- 2. DOORRELS IN BLAUWE HARDSTEEN
- 3. DAKBEDEKKING: EPDM
- 4. BUITENSCHILNWERK: ALUMINIUM, KLEUR ZWARTGRIS
- 5. REGENWATERAFVOEREN IN GEPATINEERDE ZINK
- 6. DAKRAND IN ALU KLEUR ZWARTGRIS

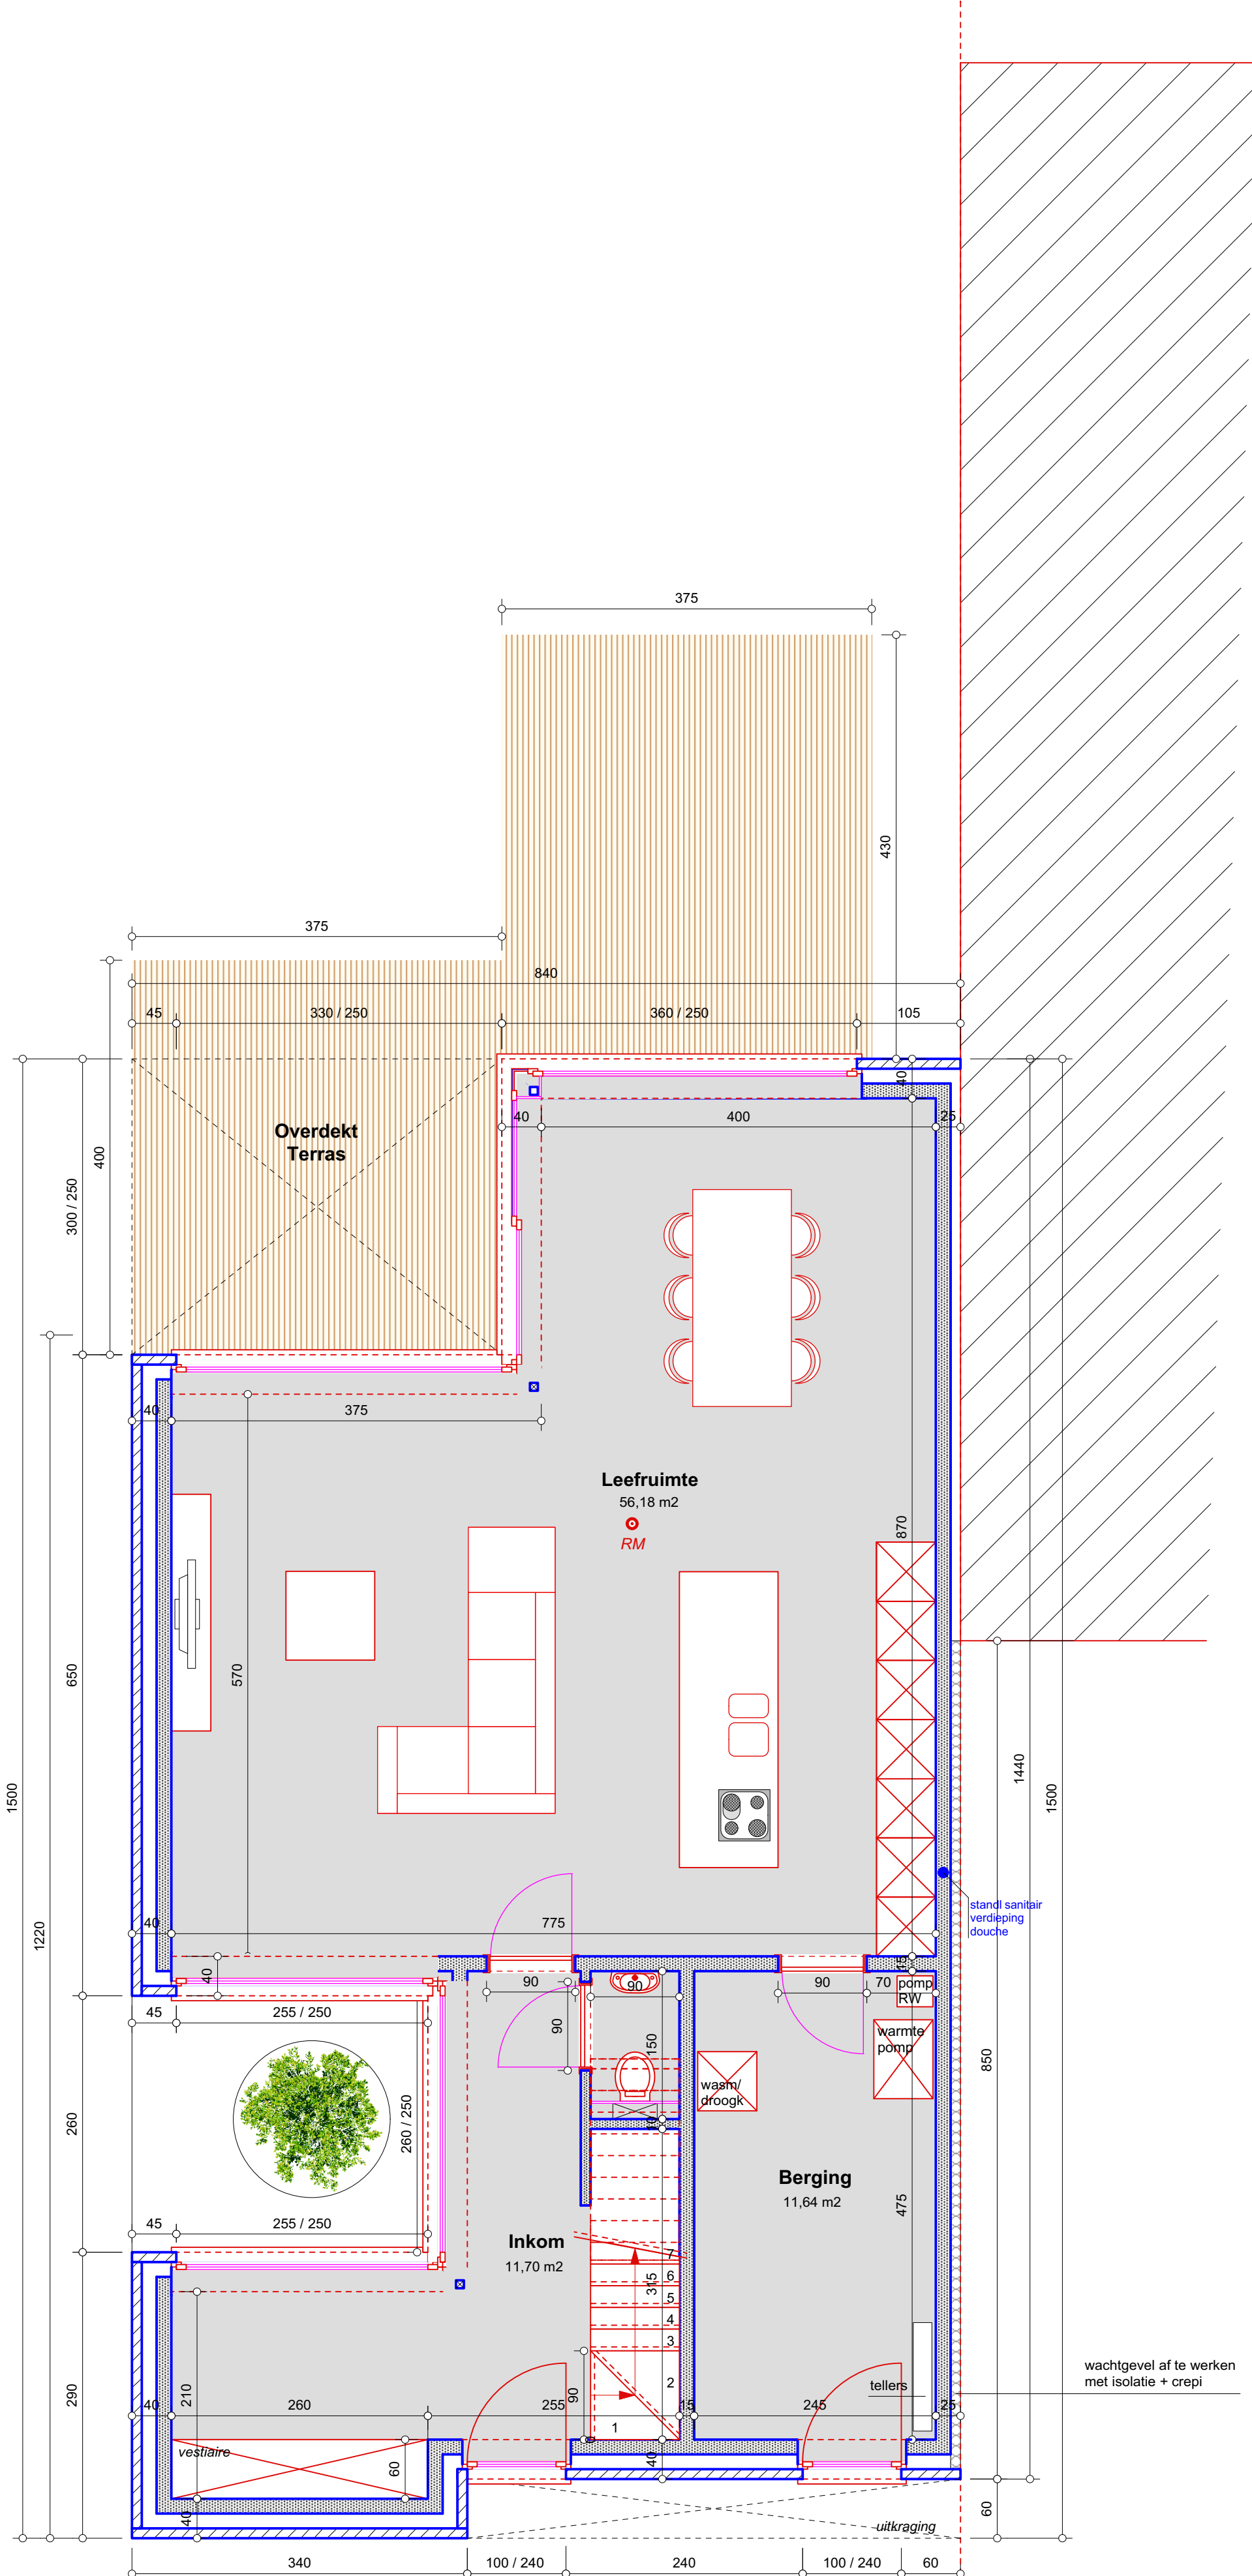

GEELIJKVLOERS
SCHAAL 1:50


VENTILATIEVEREISTEN: SYSTEEM D
geforceerde toevoer verse lucht in living en slaapkamers
geforceerde afvoer vervuilde lucht in keuken, wasplaats, toiletten en badkamer
kraswervelisolatie met bypass te voorzien
diameters verhuingsleidingen volgens de lokale leverancier verhuingsunit
alle kamers in metalen buizen te voorzien

ROLLUKEN


er worden GEEN rolluiken voorzien

ROOKMELDERS


Conform decreet van 8 mei 2009 worden VERPLICHT optische rookmelders voorzien
plaats rookmelders: midden leefruimte, berging, nachthal, en slaapkamers

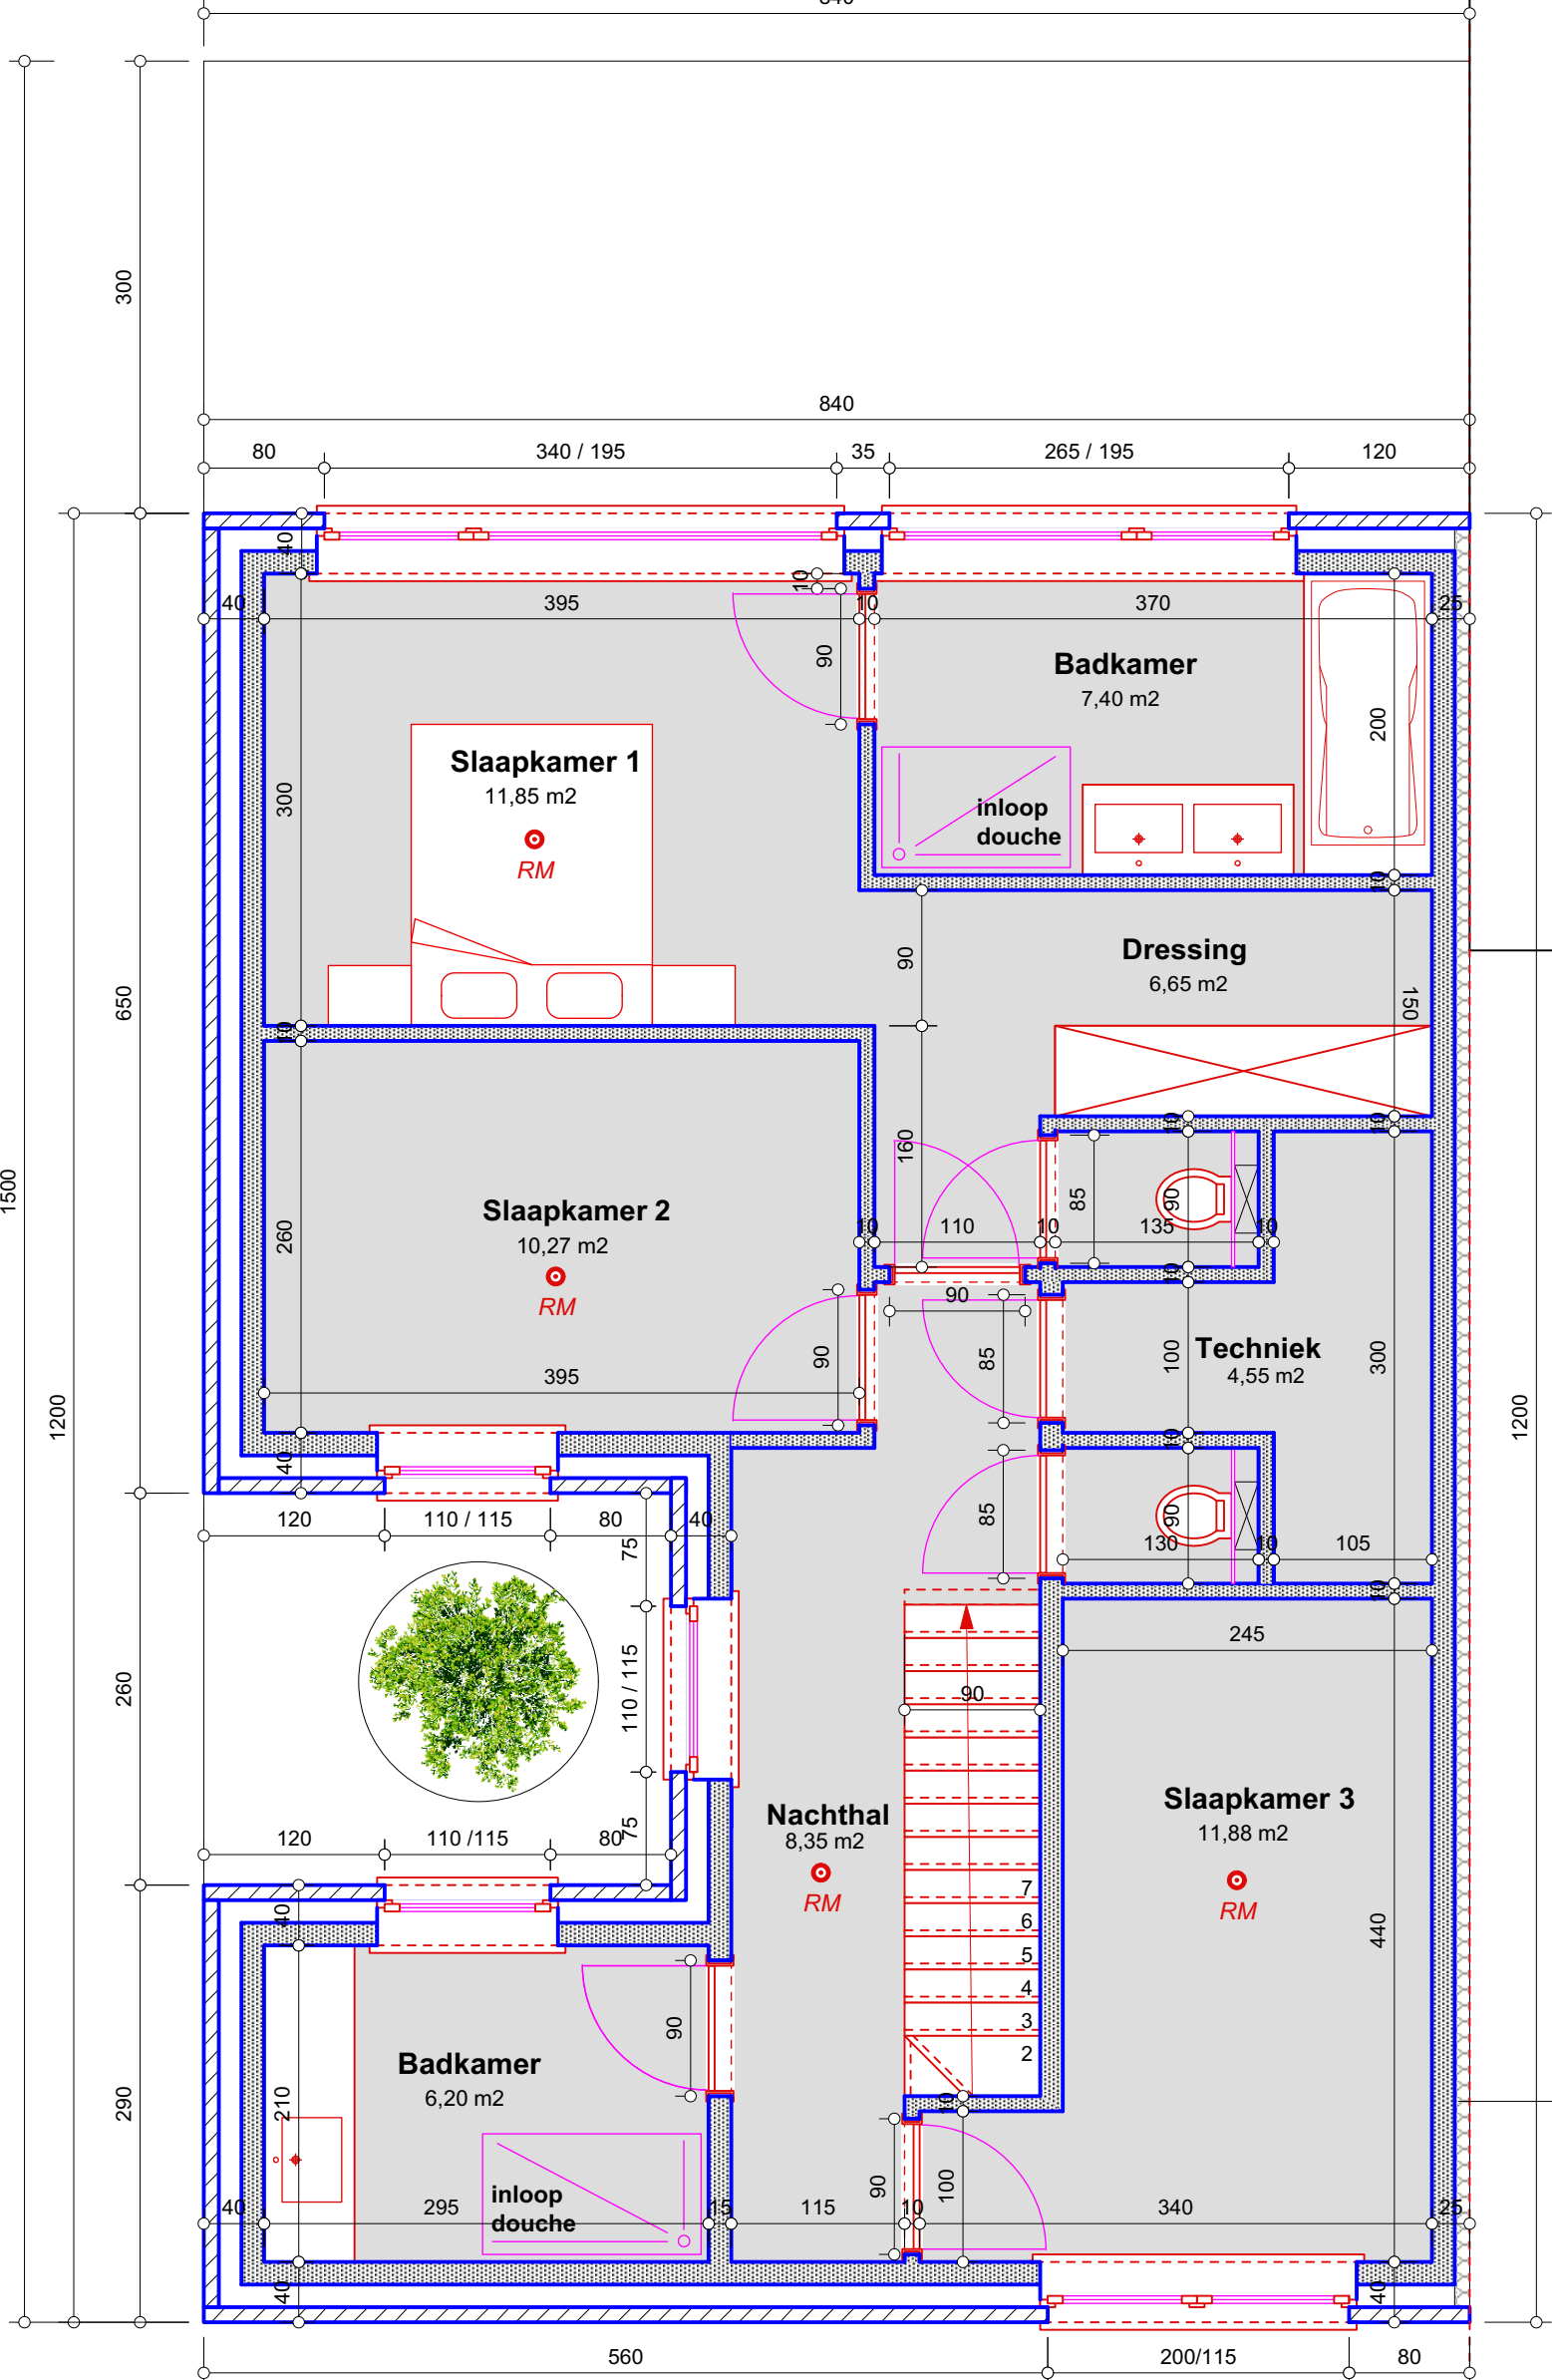

EERSTE VERDIEPING
SCHAAL 1:50

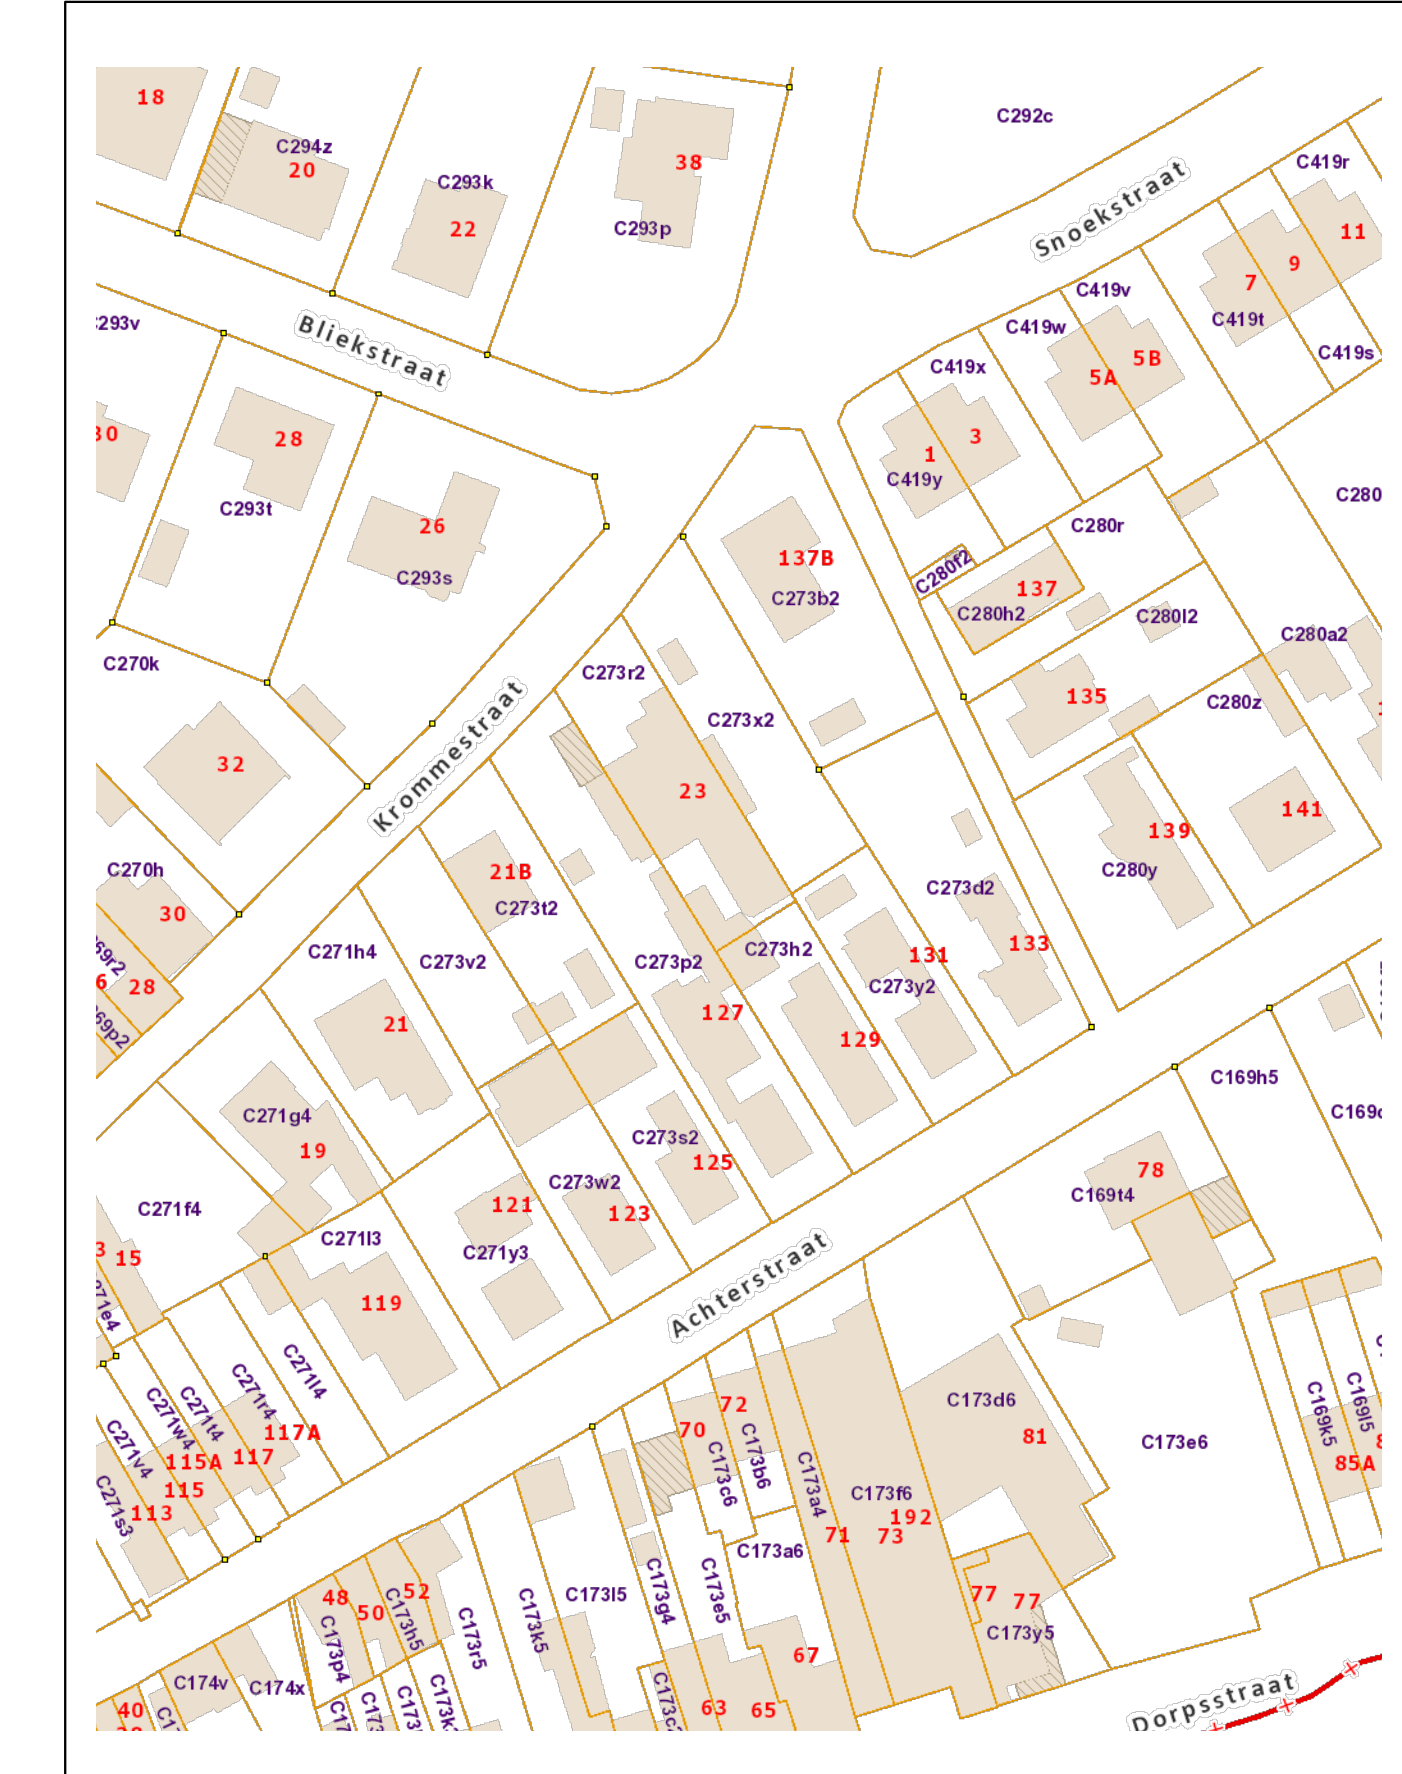

OMGEVINGSPLAN
SCHAAL 1:1.000

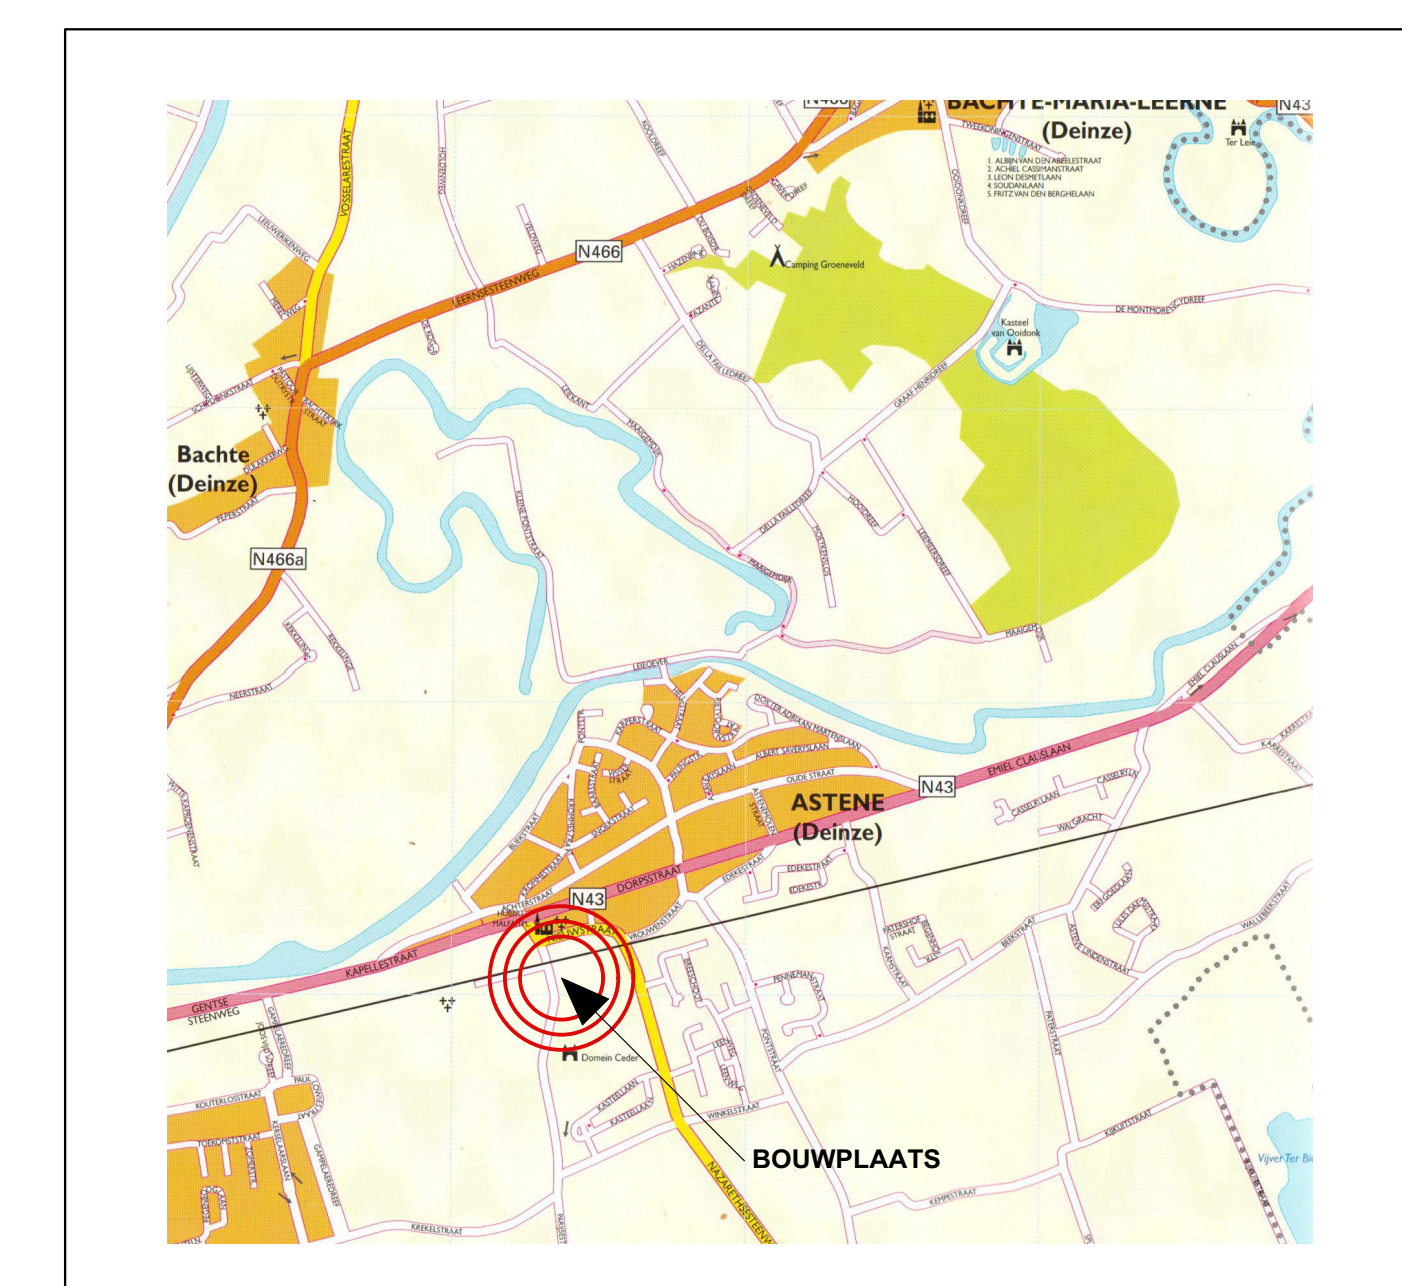

LIGGINGSPLAN
SCHAAL 1:15.000

BOUWAANVRAAG		O1
GRONDPLANNEN	1:50	O1
GEVELZICHTEN	1:50	20-12-22
INPLANTING	1:200	
PROFIEL	1:200	
OMGEVING	1:1.000	
SITUERING	1:25.000	

PROVINCIE OOST-VLAANDEREN
STAD DENZEE
**BOUWEN VAN EEN
WONING**
KROMMESTRAAT 25
DENZEE
KAD.: 2e Afd. Sie. C nr 273/2

BVBA architectenbureau
Wouter Van den Abeele
Kantoor: Gentsesteenweg 76
9750 ZINGEM
TEL: 09 238 98 70
GSM: 0465 78 91 89
info@architectenvandenabeele.be
bv
DHOND AANNEMER
Kijkultren 14
9850 DENZEE
0475 42 04 19