


0 50 100 200 300 400 500

 

SCHAAL: 1/100


COUPEZ ARCHITECTEN GENT


BOUWAANVRAAG_NT

KERK


gelijkvloers niveau 0

Kerkstraat

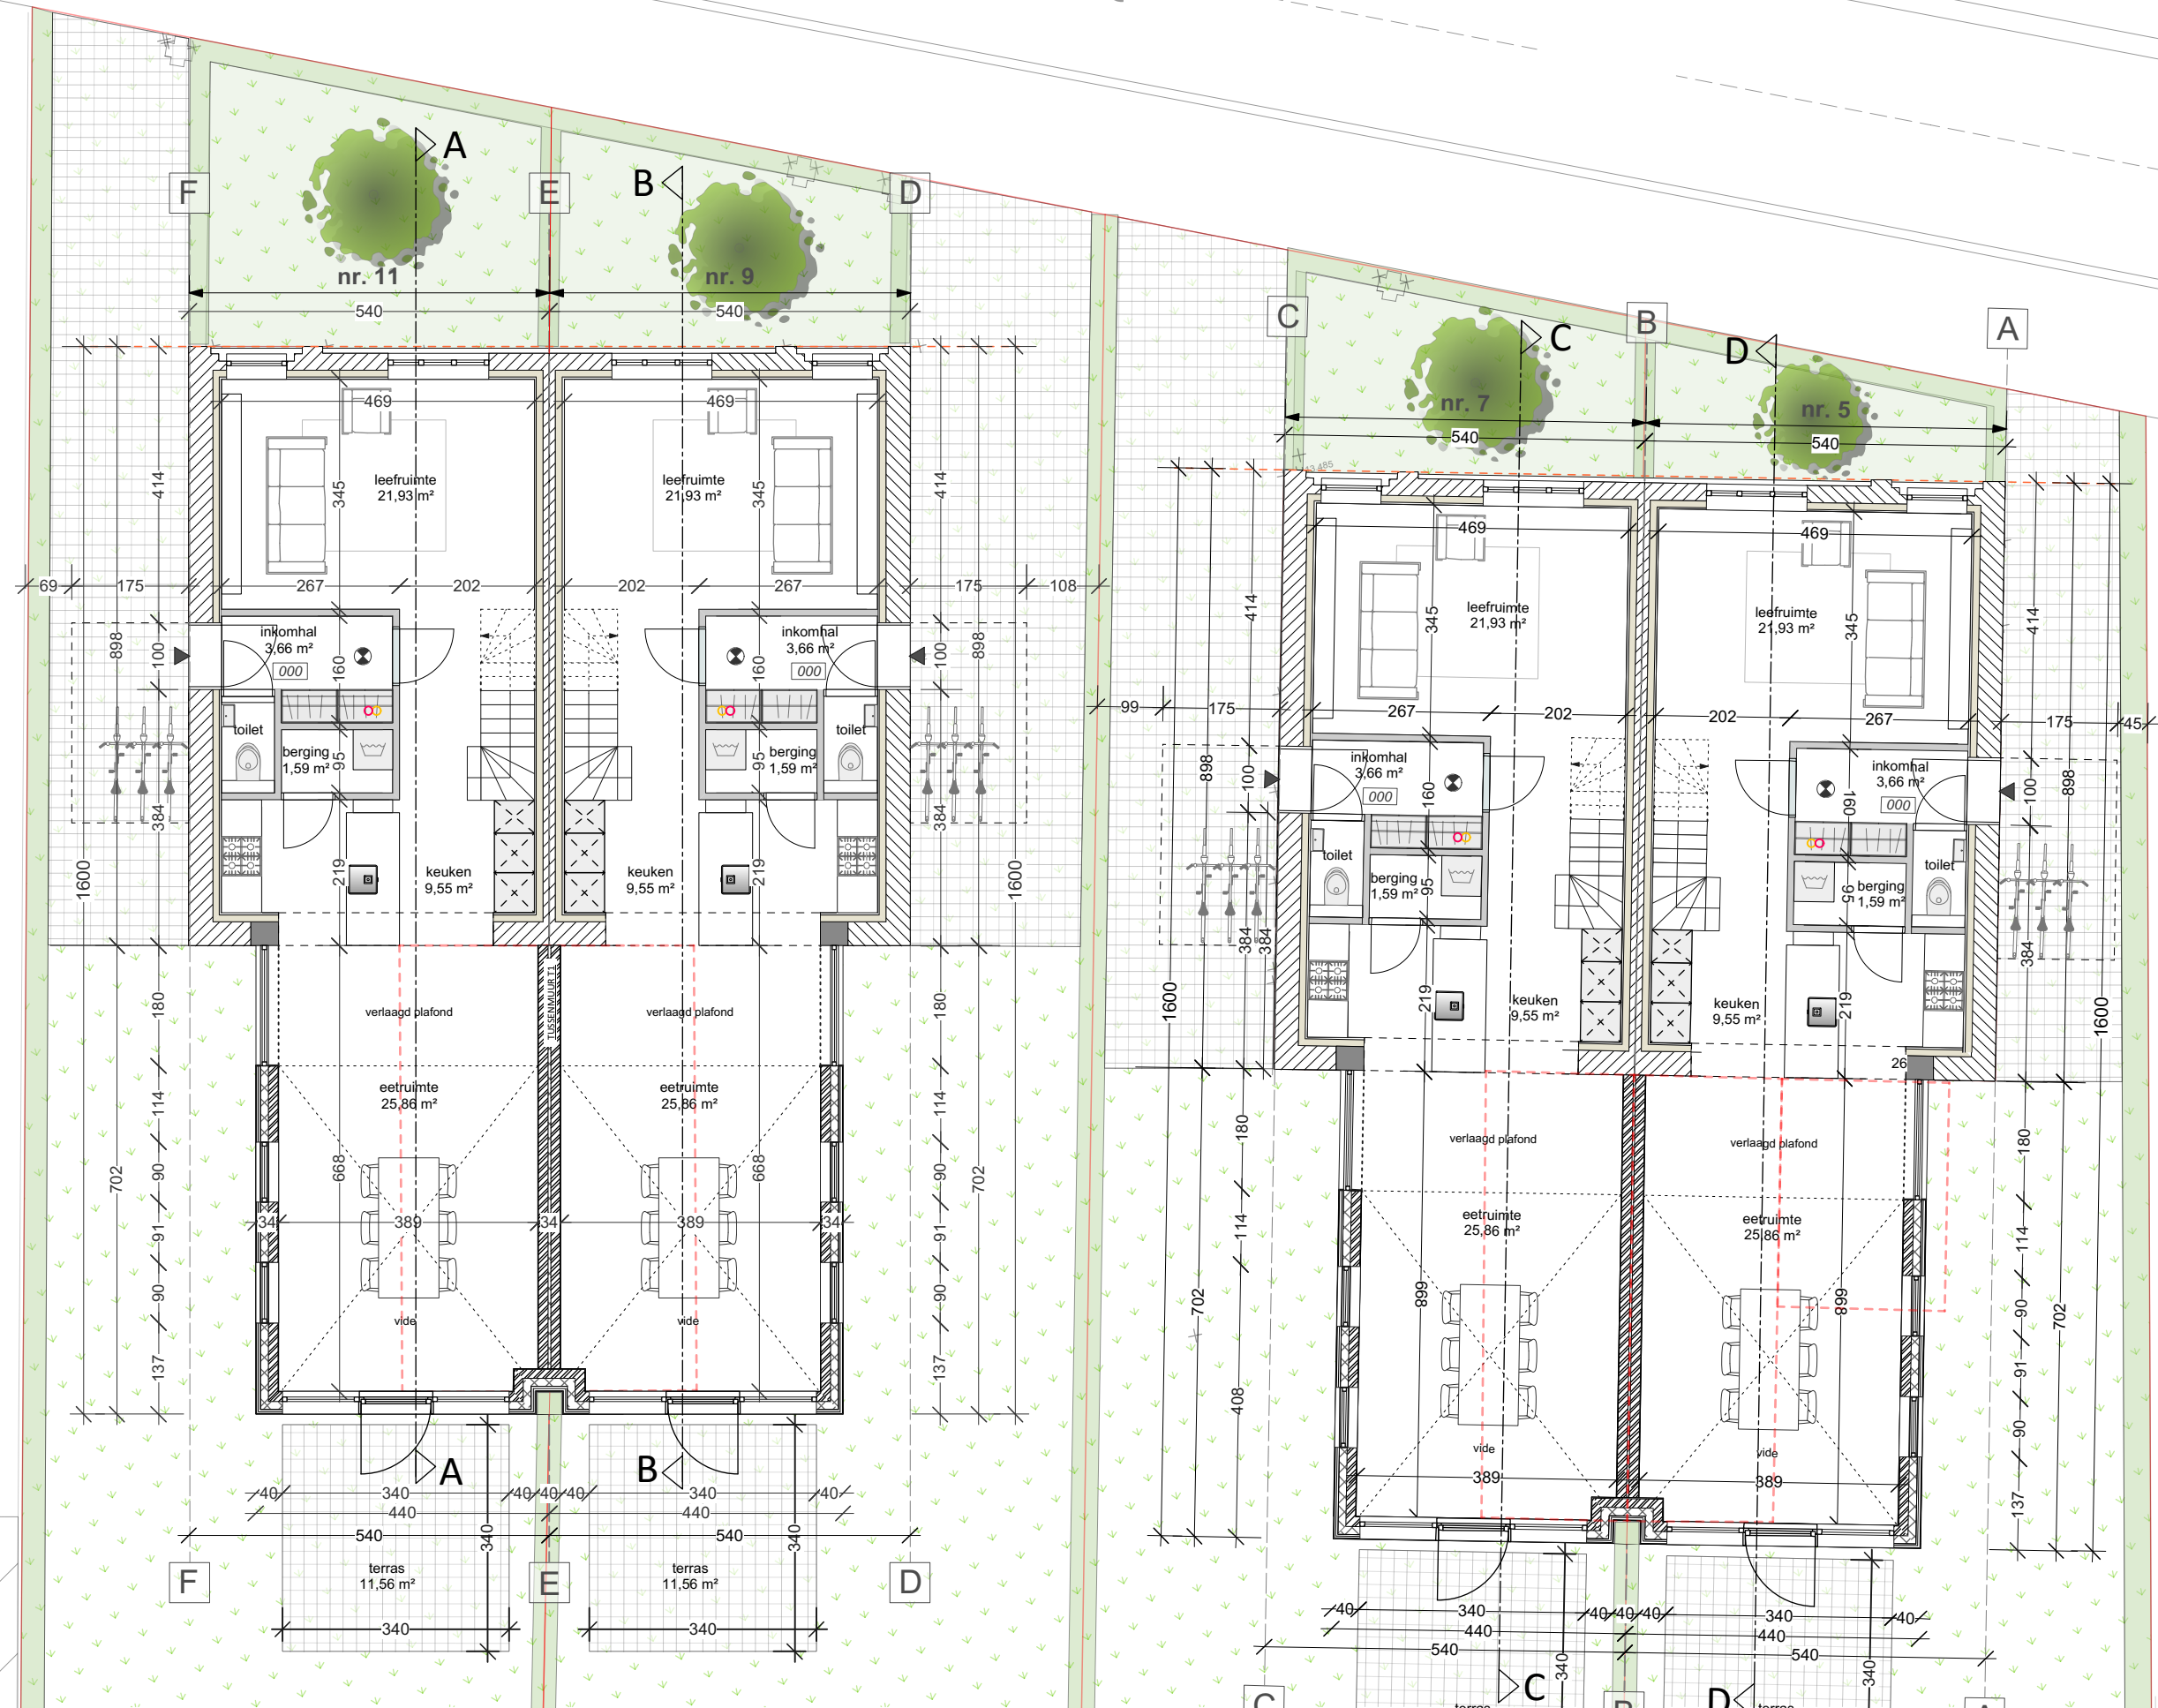

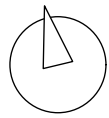

0 50 100 200 300 400 500

 

SCHAAL: 1/100

COUPEZ ARCHITECTEN GENT

BOUWAANVRAAG_NT

KERK

verdieping niveau 1

Kerkstraat

