




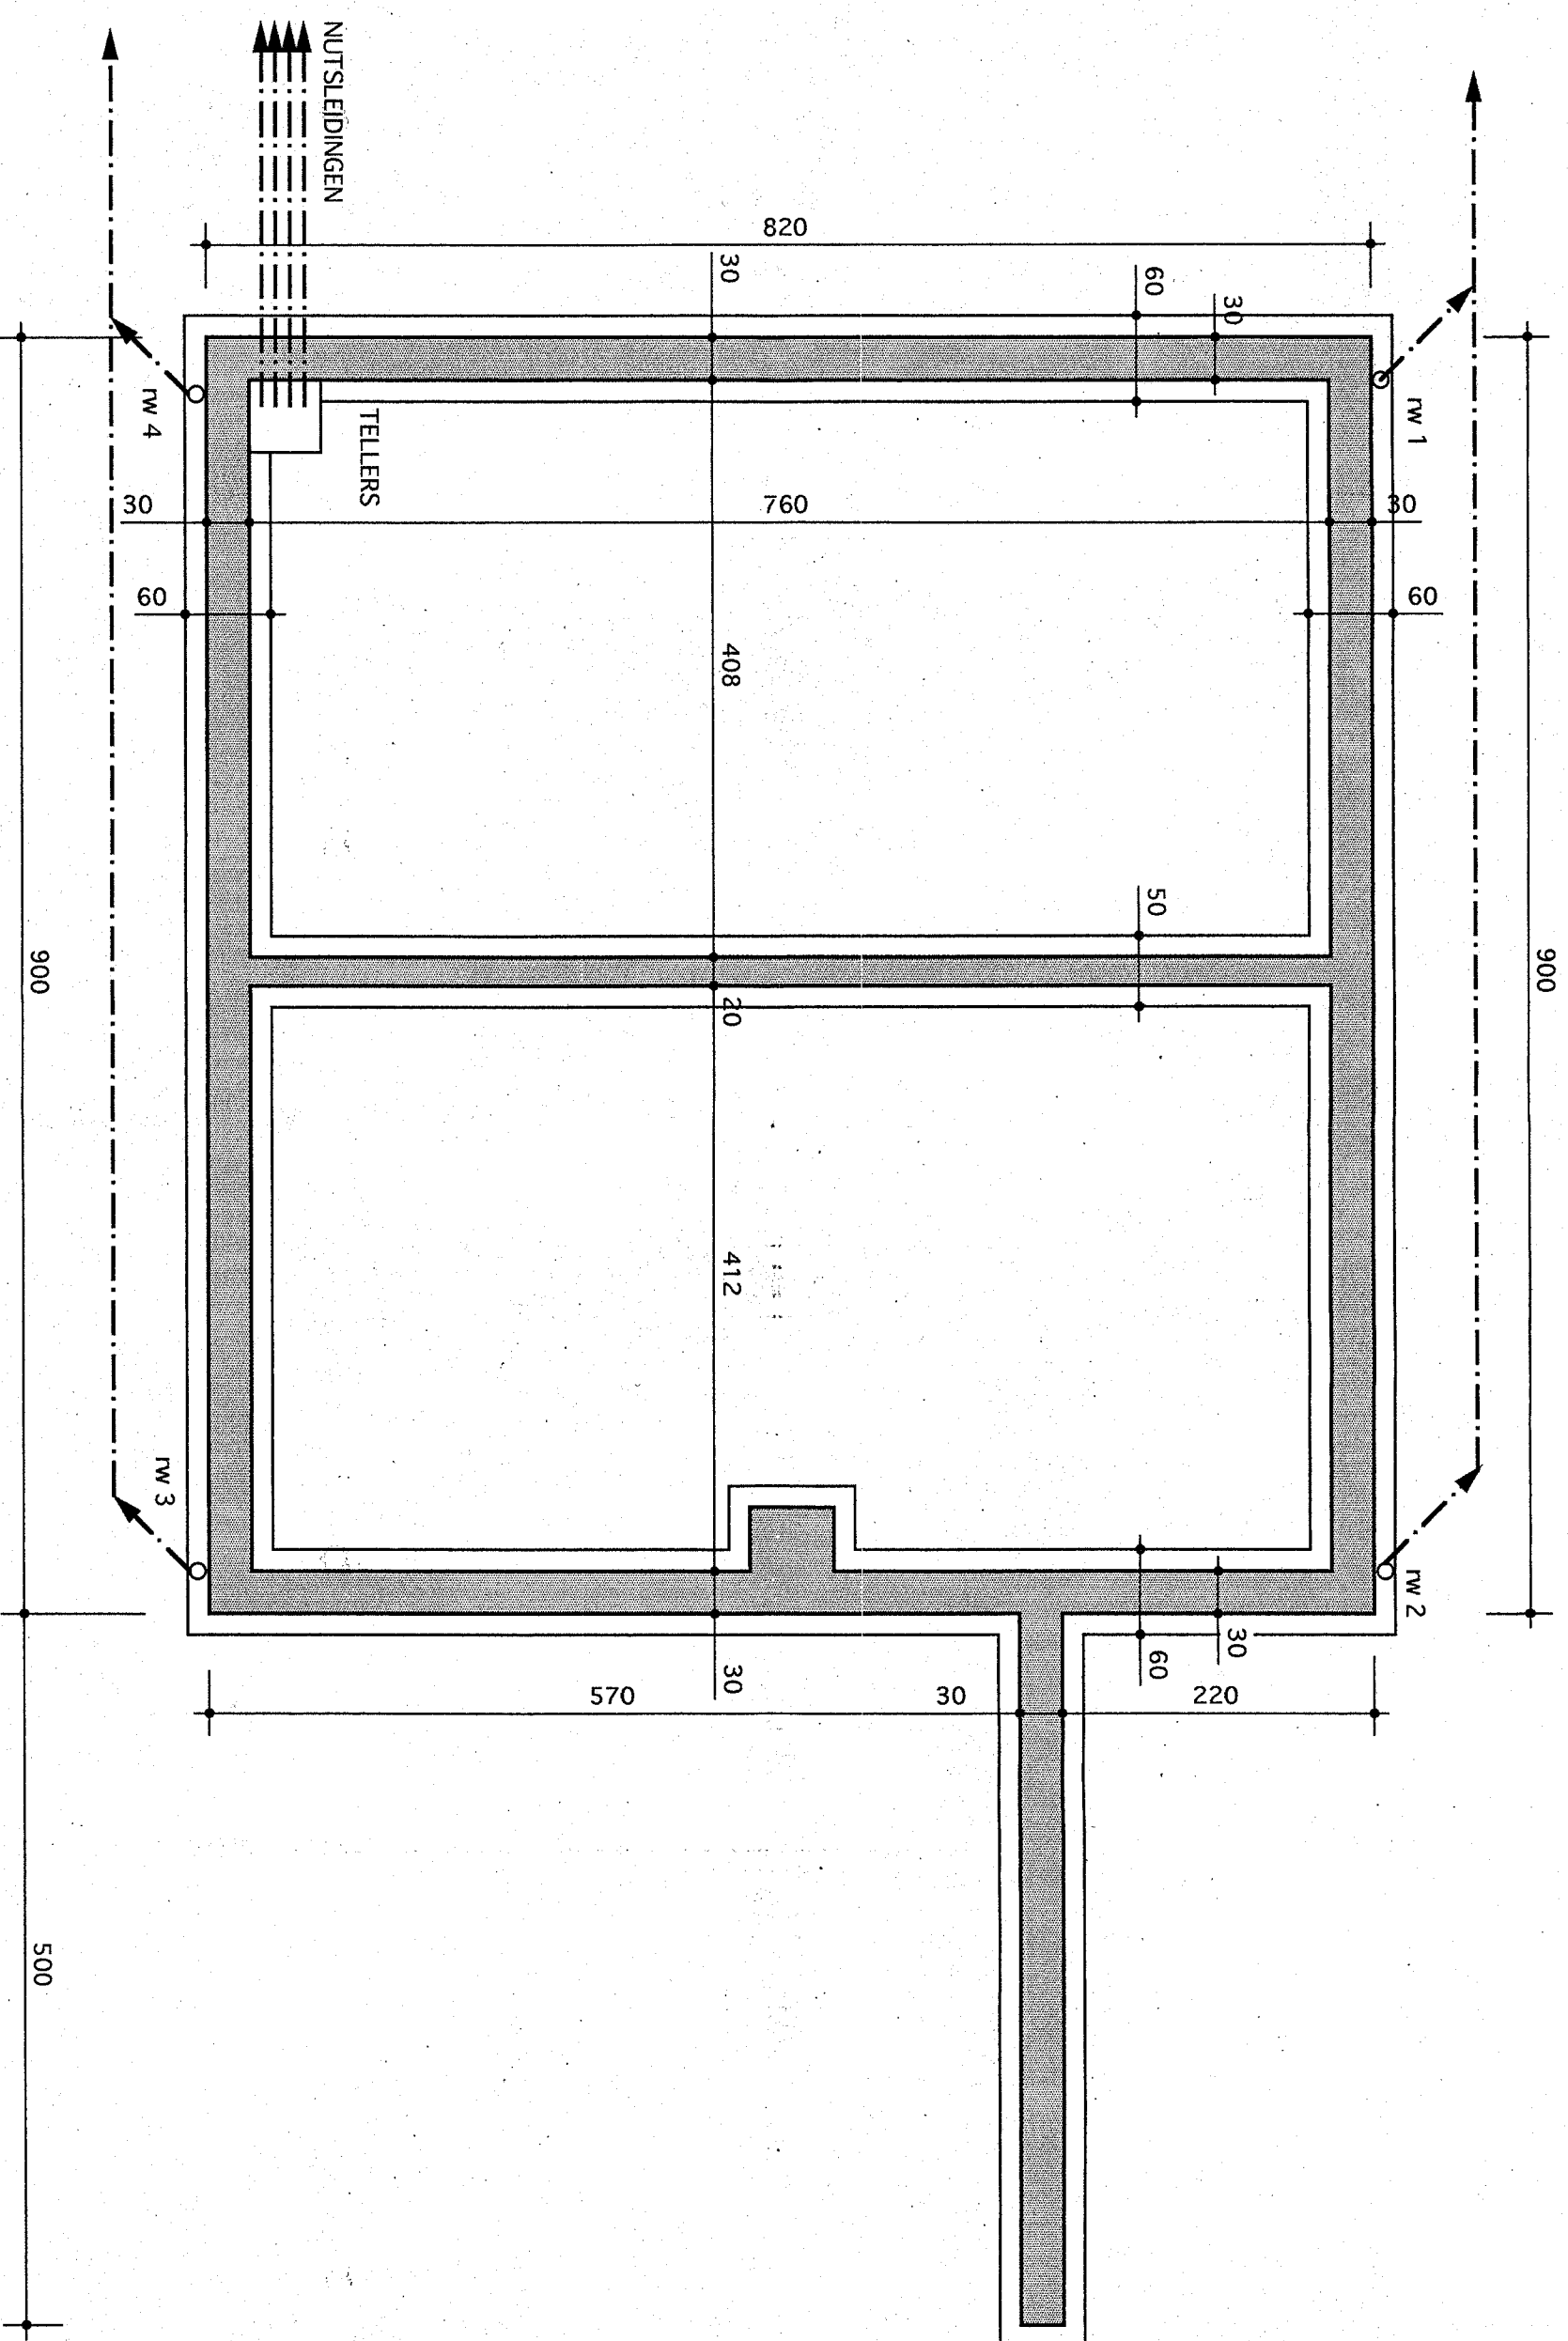


FUNDERINGS- RIOLERINGSPLAN

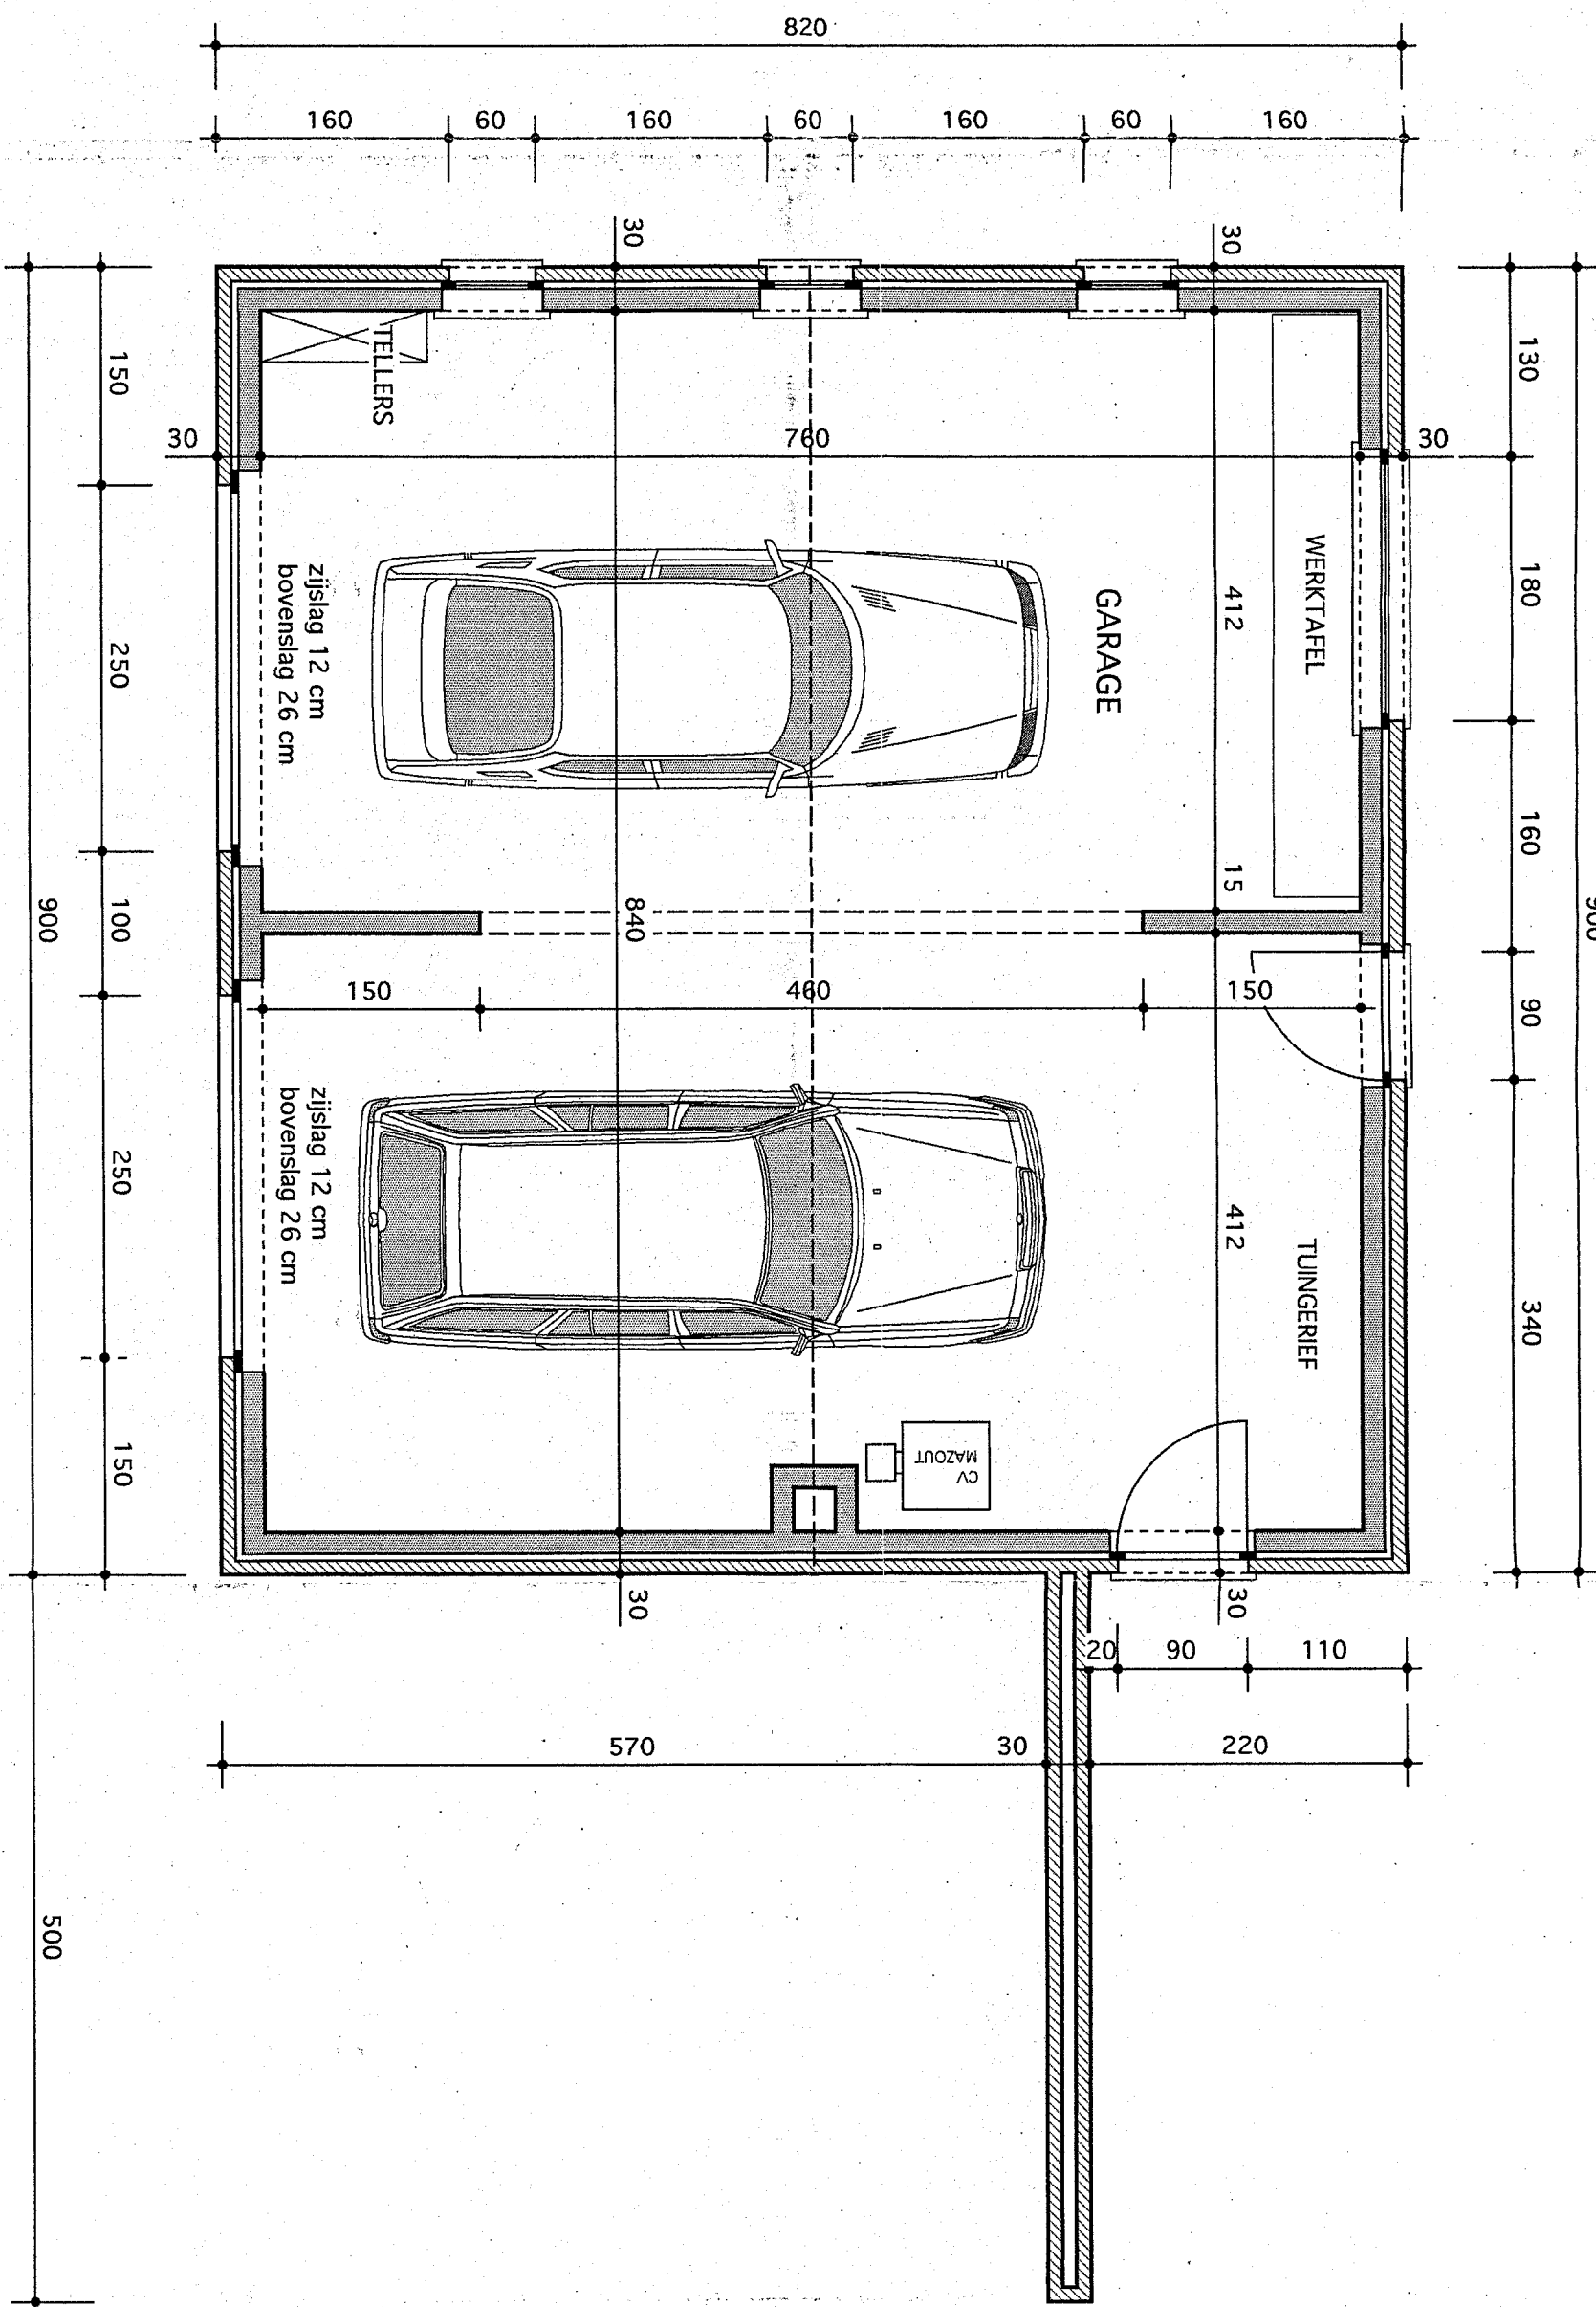


FUNDERINGS- RIOLERINGSPLAN

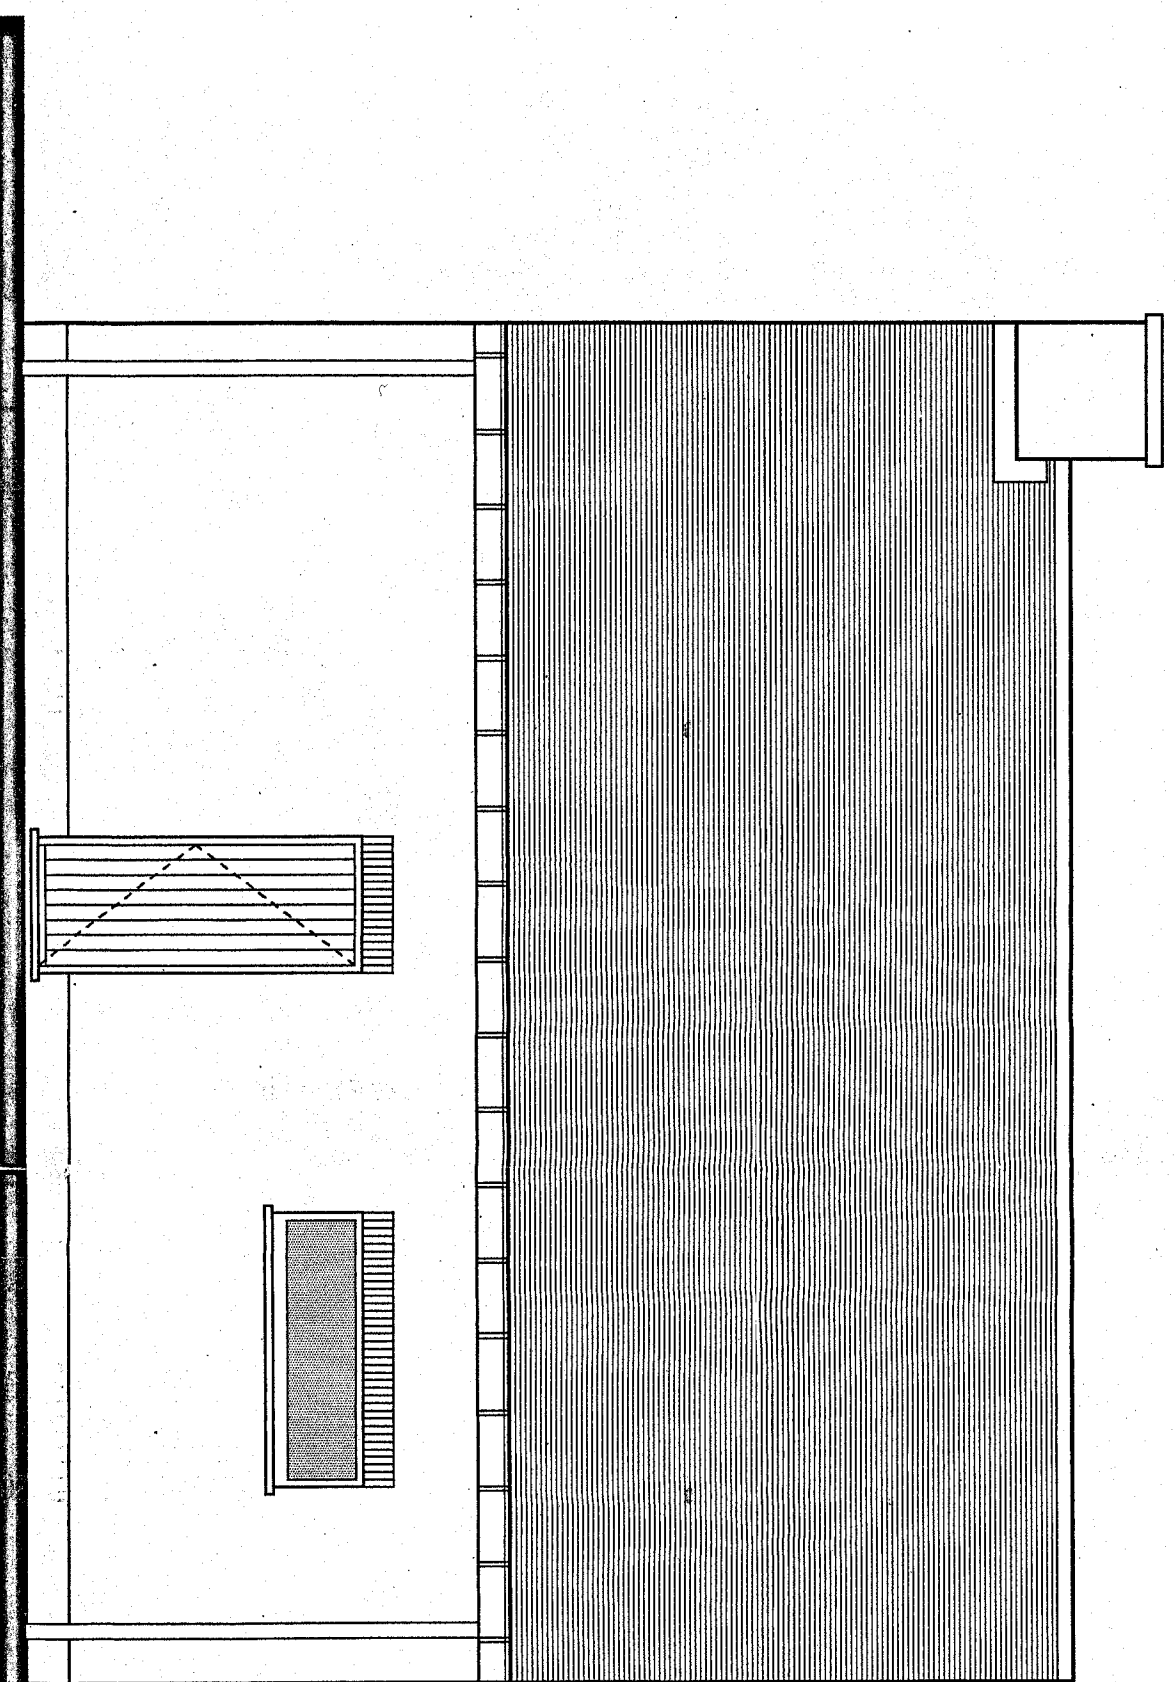


ACHTERGEVEL

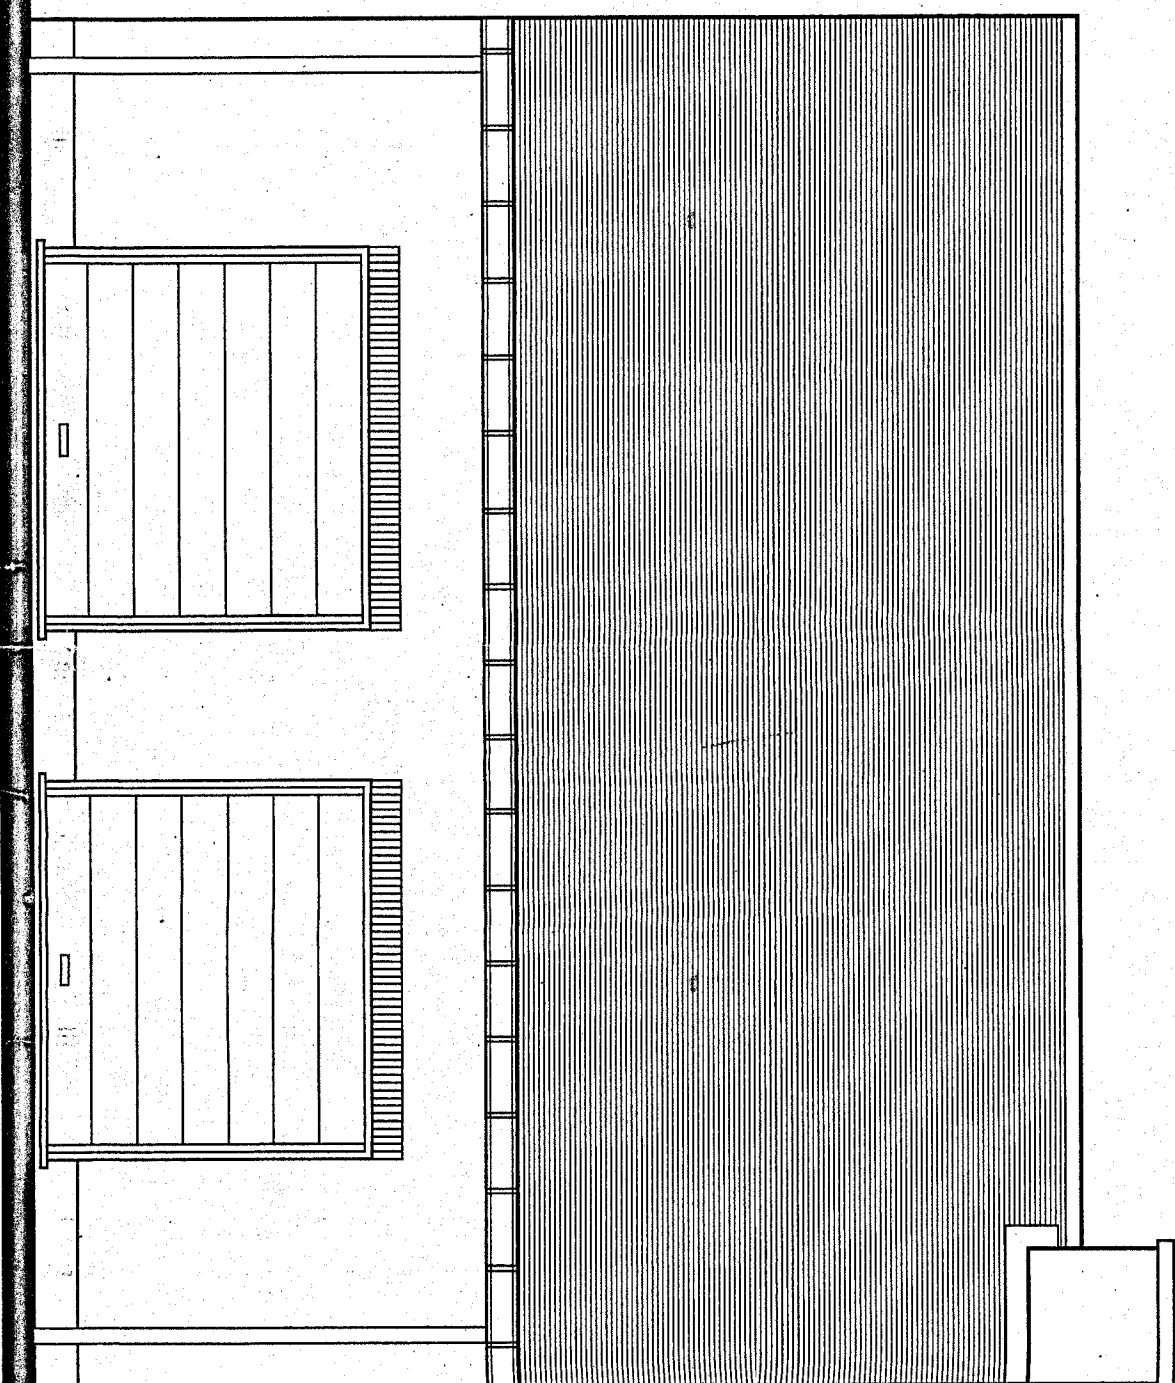


VOORGEVEL

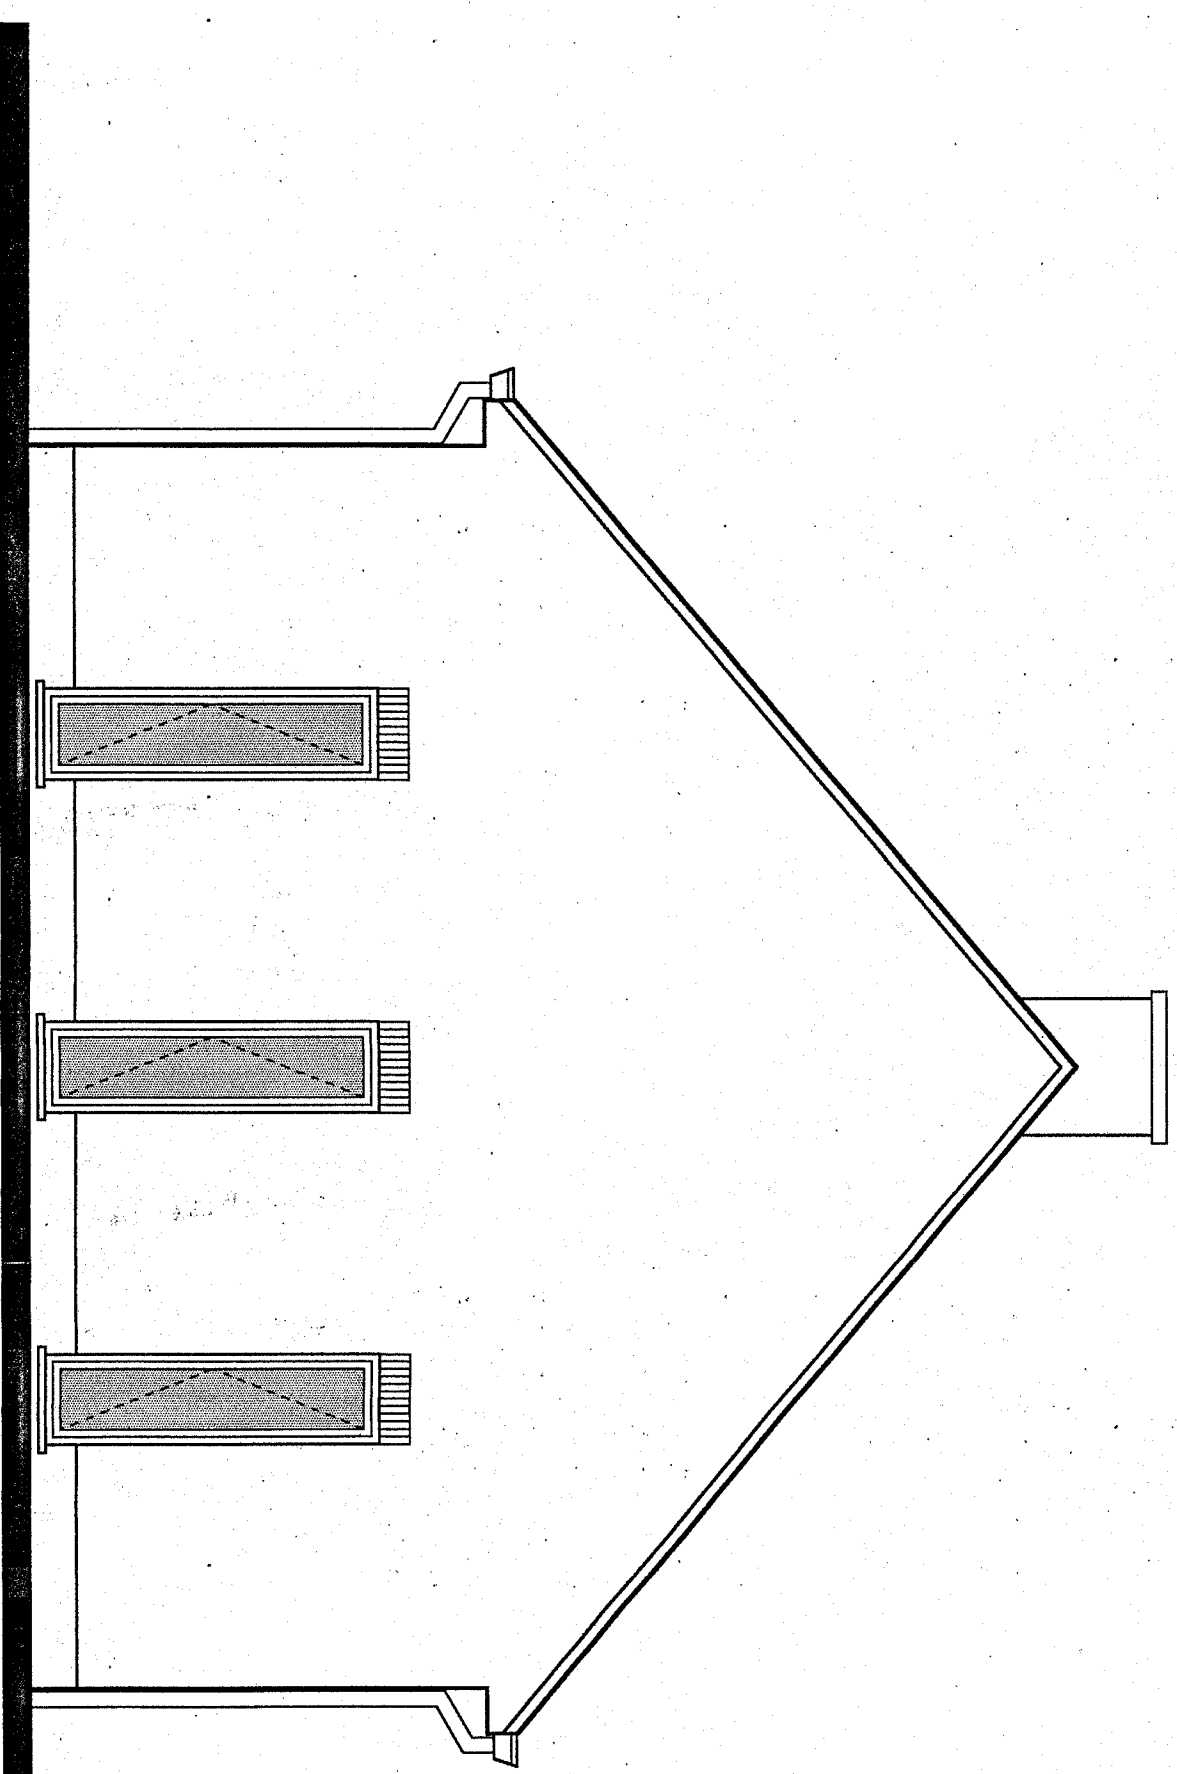


ZIJGEVEL LINKS

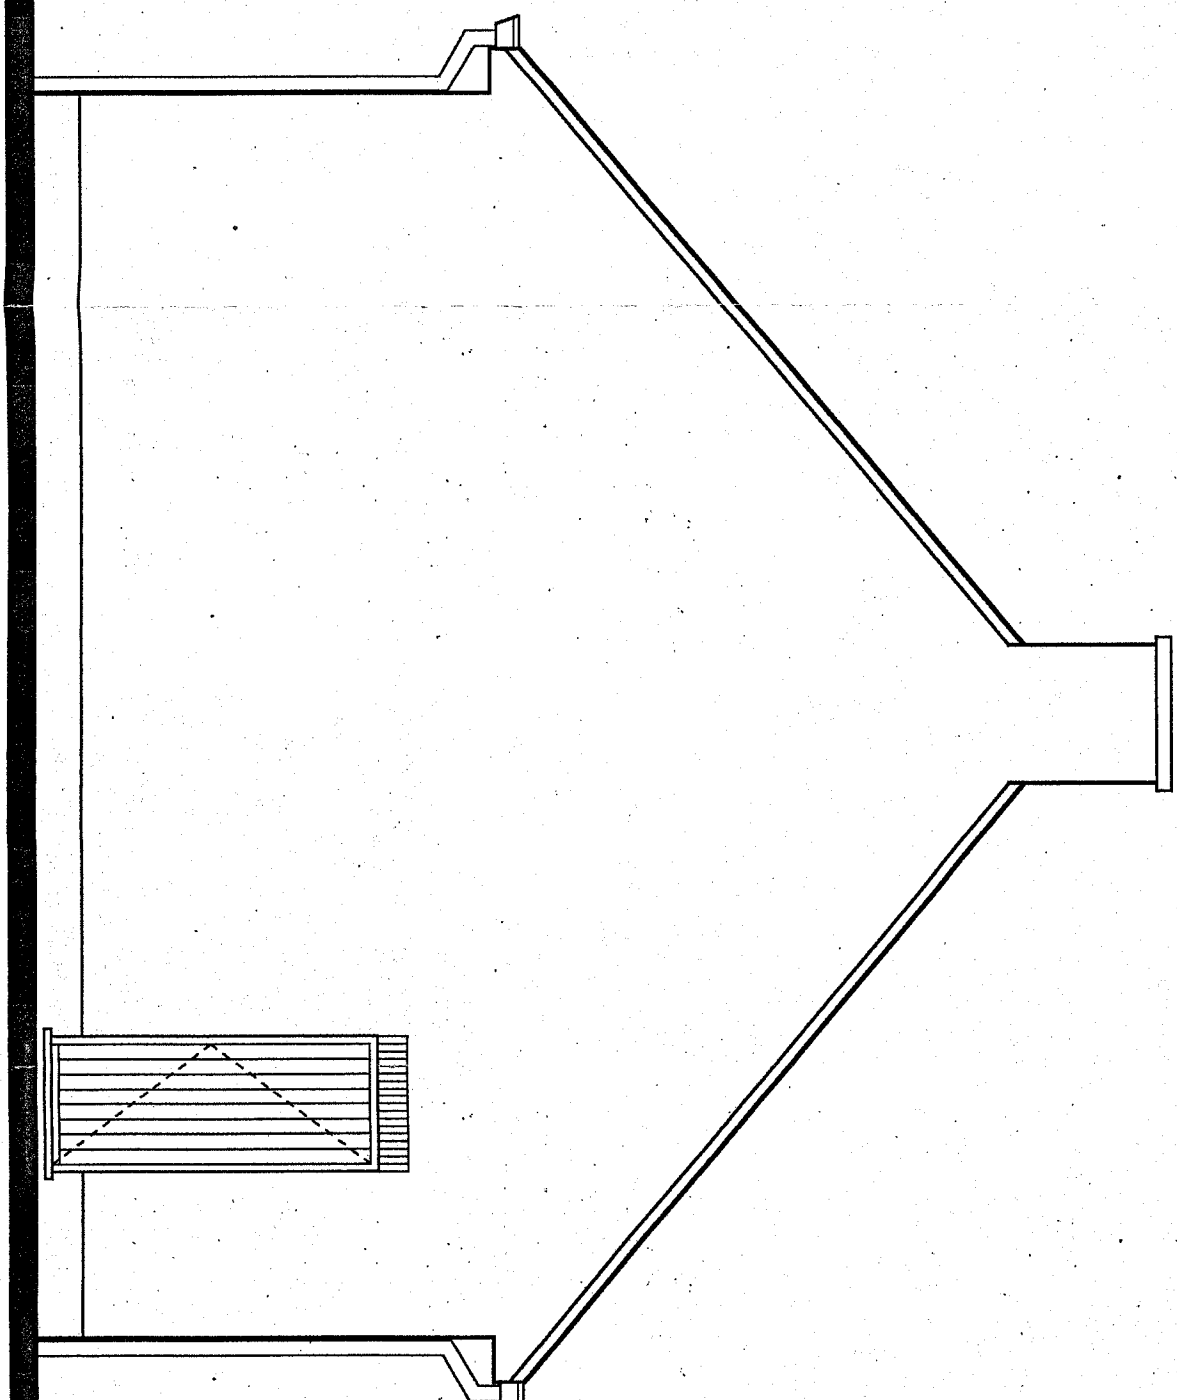

ZIJGEVEL RECHTS

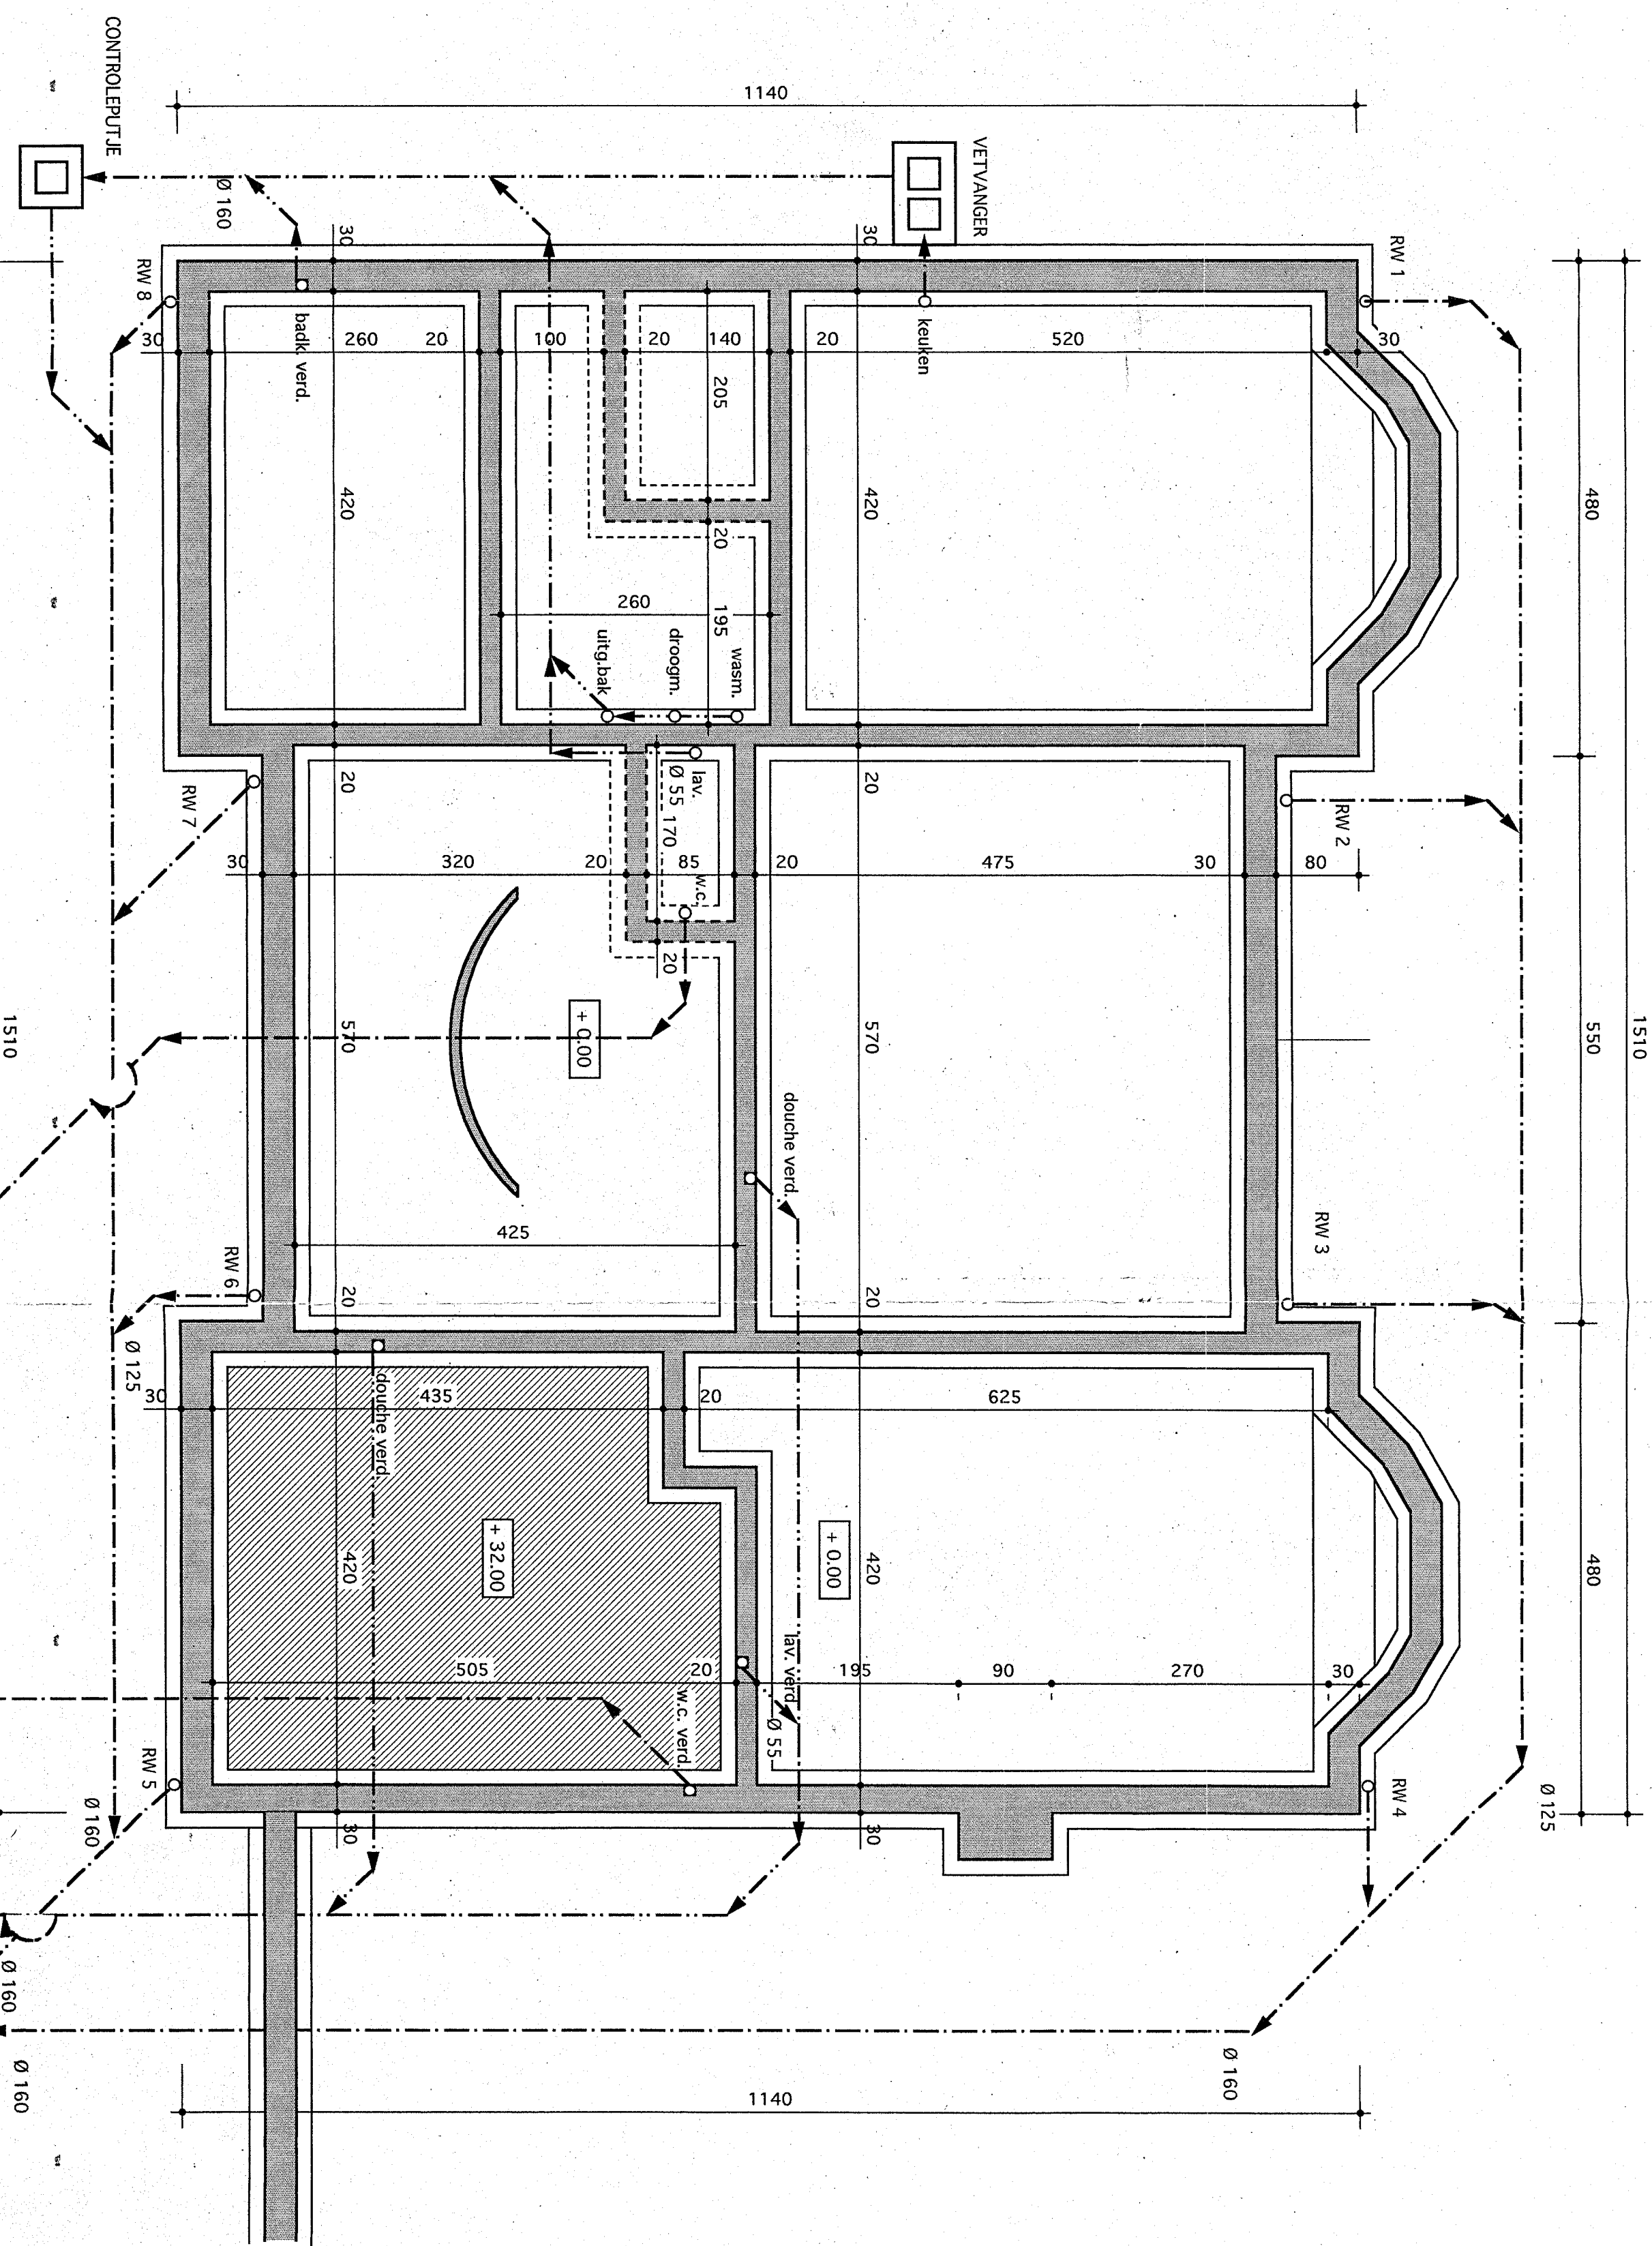

FUNDERINGS- RIOLERINGSPLAN

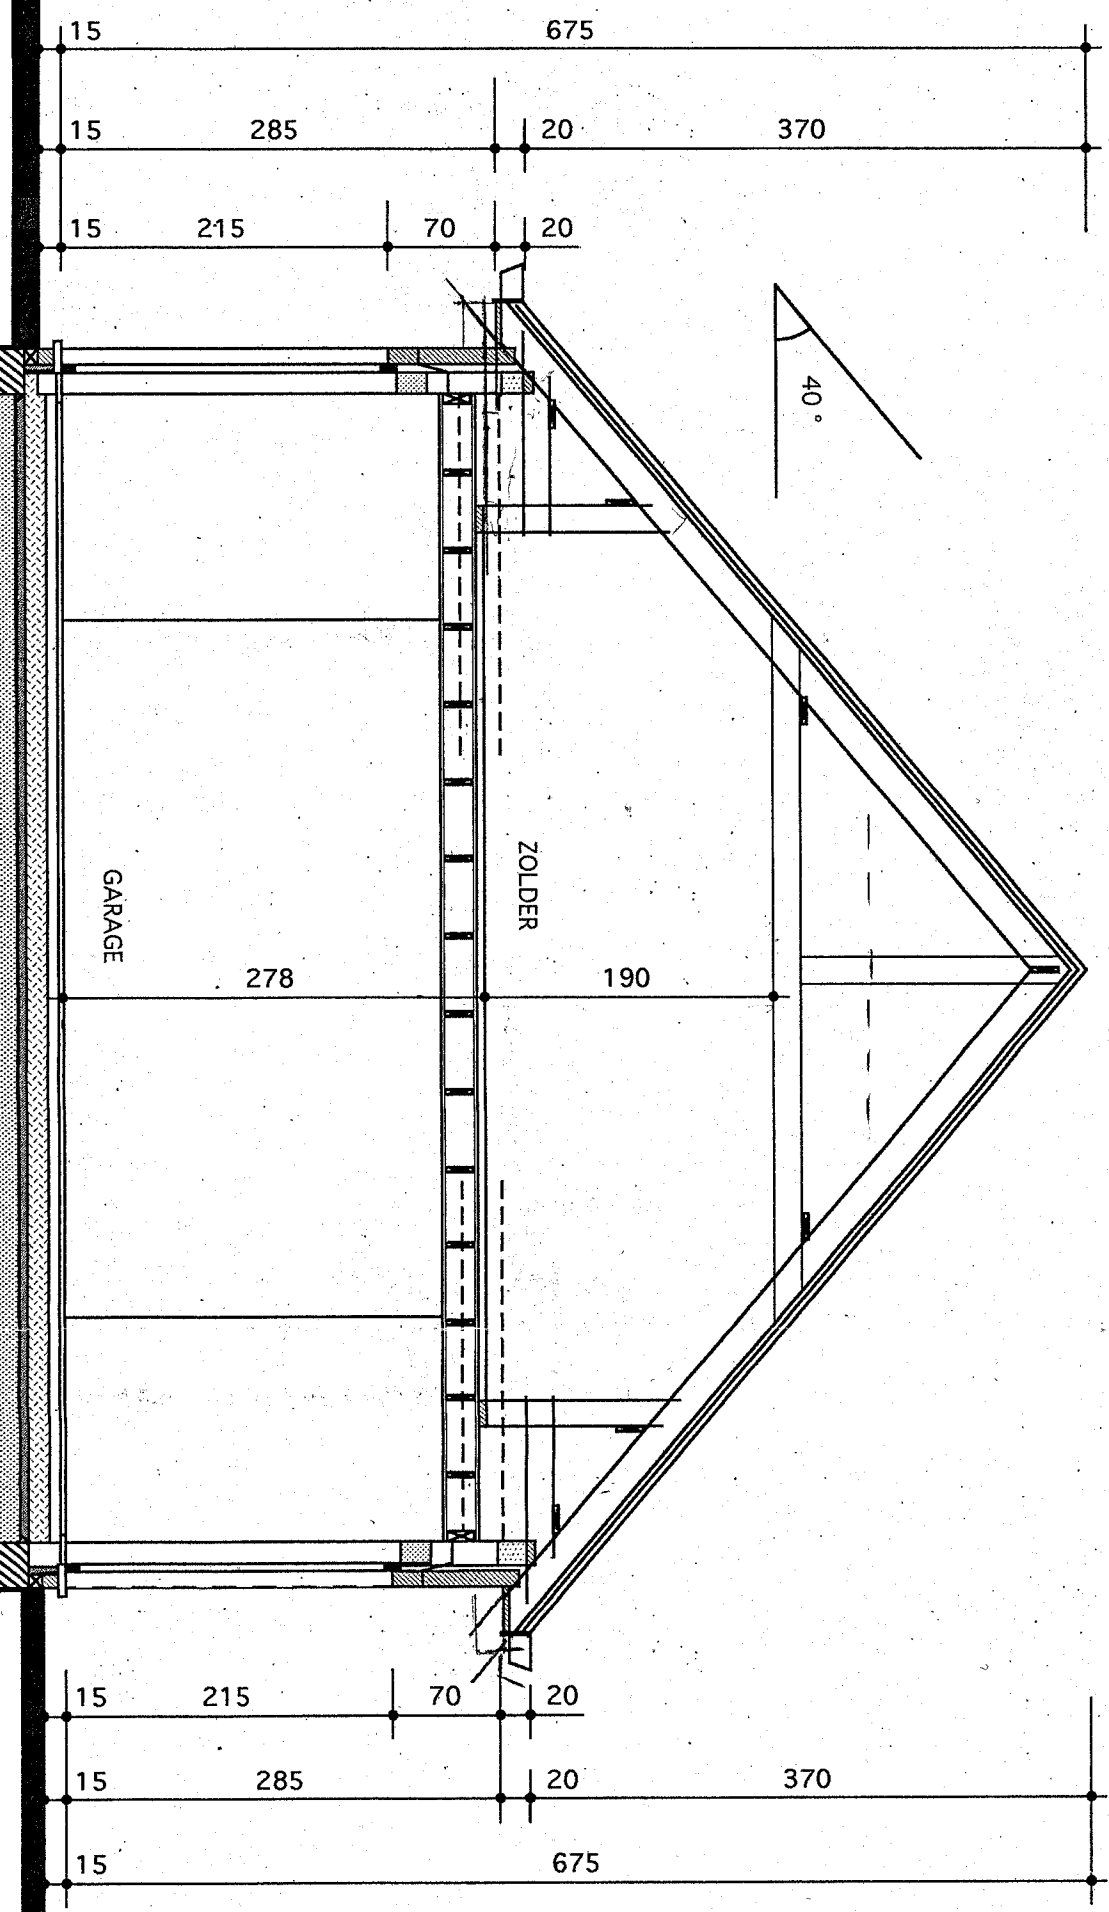

DOORSNED E A - B

MATERIALEN

- geen gemaakte gevelsteen (stroblom)
- plint in blauwe hardsteen
- gevelende spouw + spouwslat 4 cm
- dakbedekking met rustiek-rode tegels
- ramen en deuren in ALU (antraciet)
- dorpen in blauwe hardsteen
- kopen gaten en afvoerbuizen
- betonnen schouwdeken