




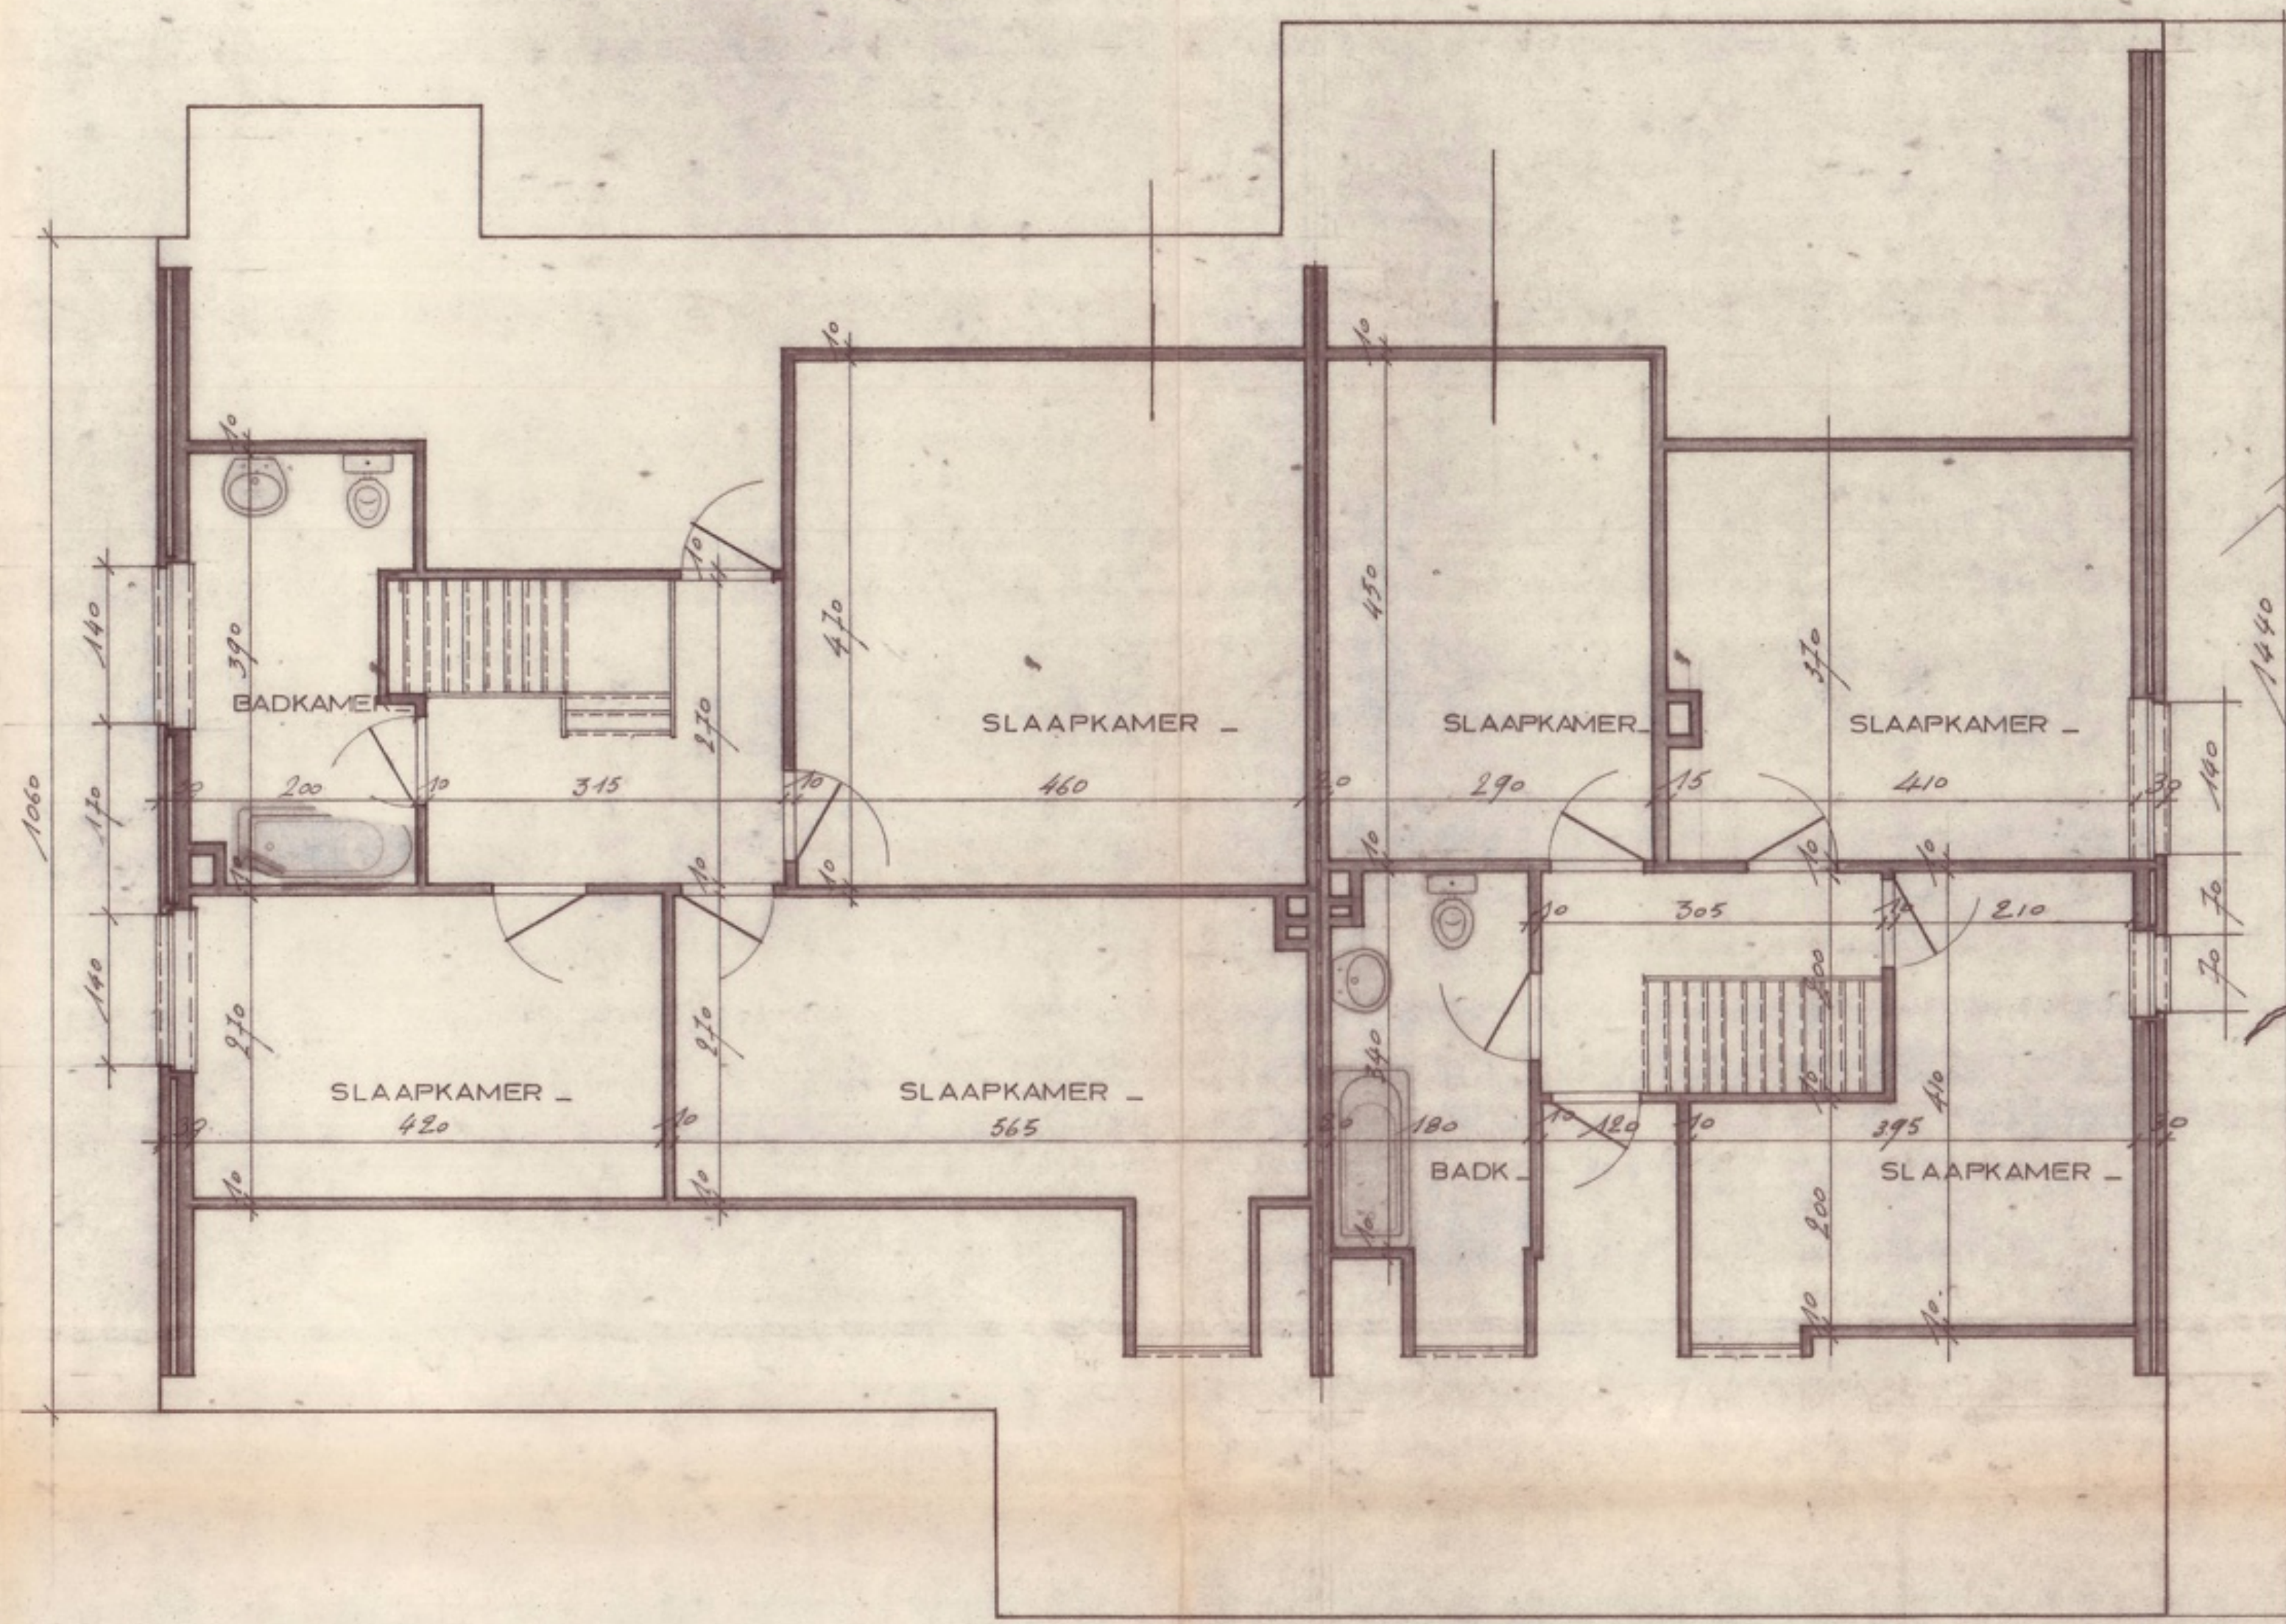


PLAN VAN HET VERDIEP -

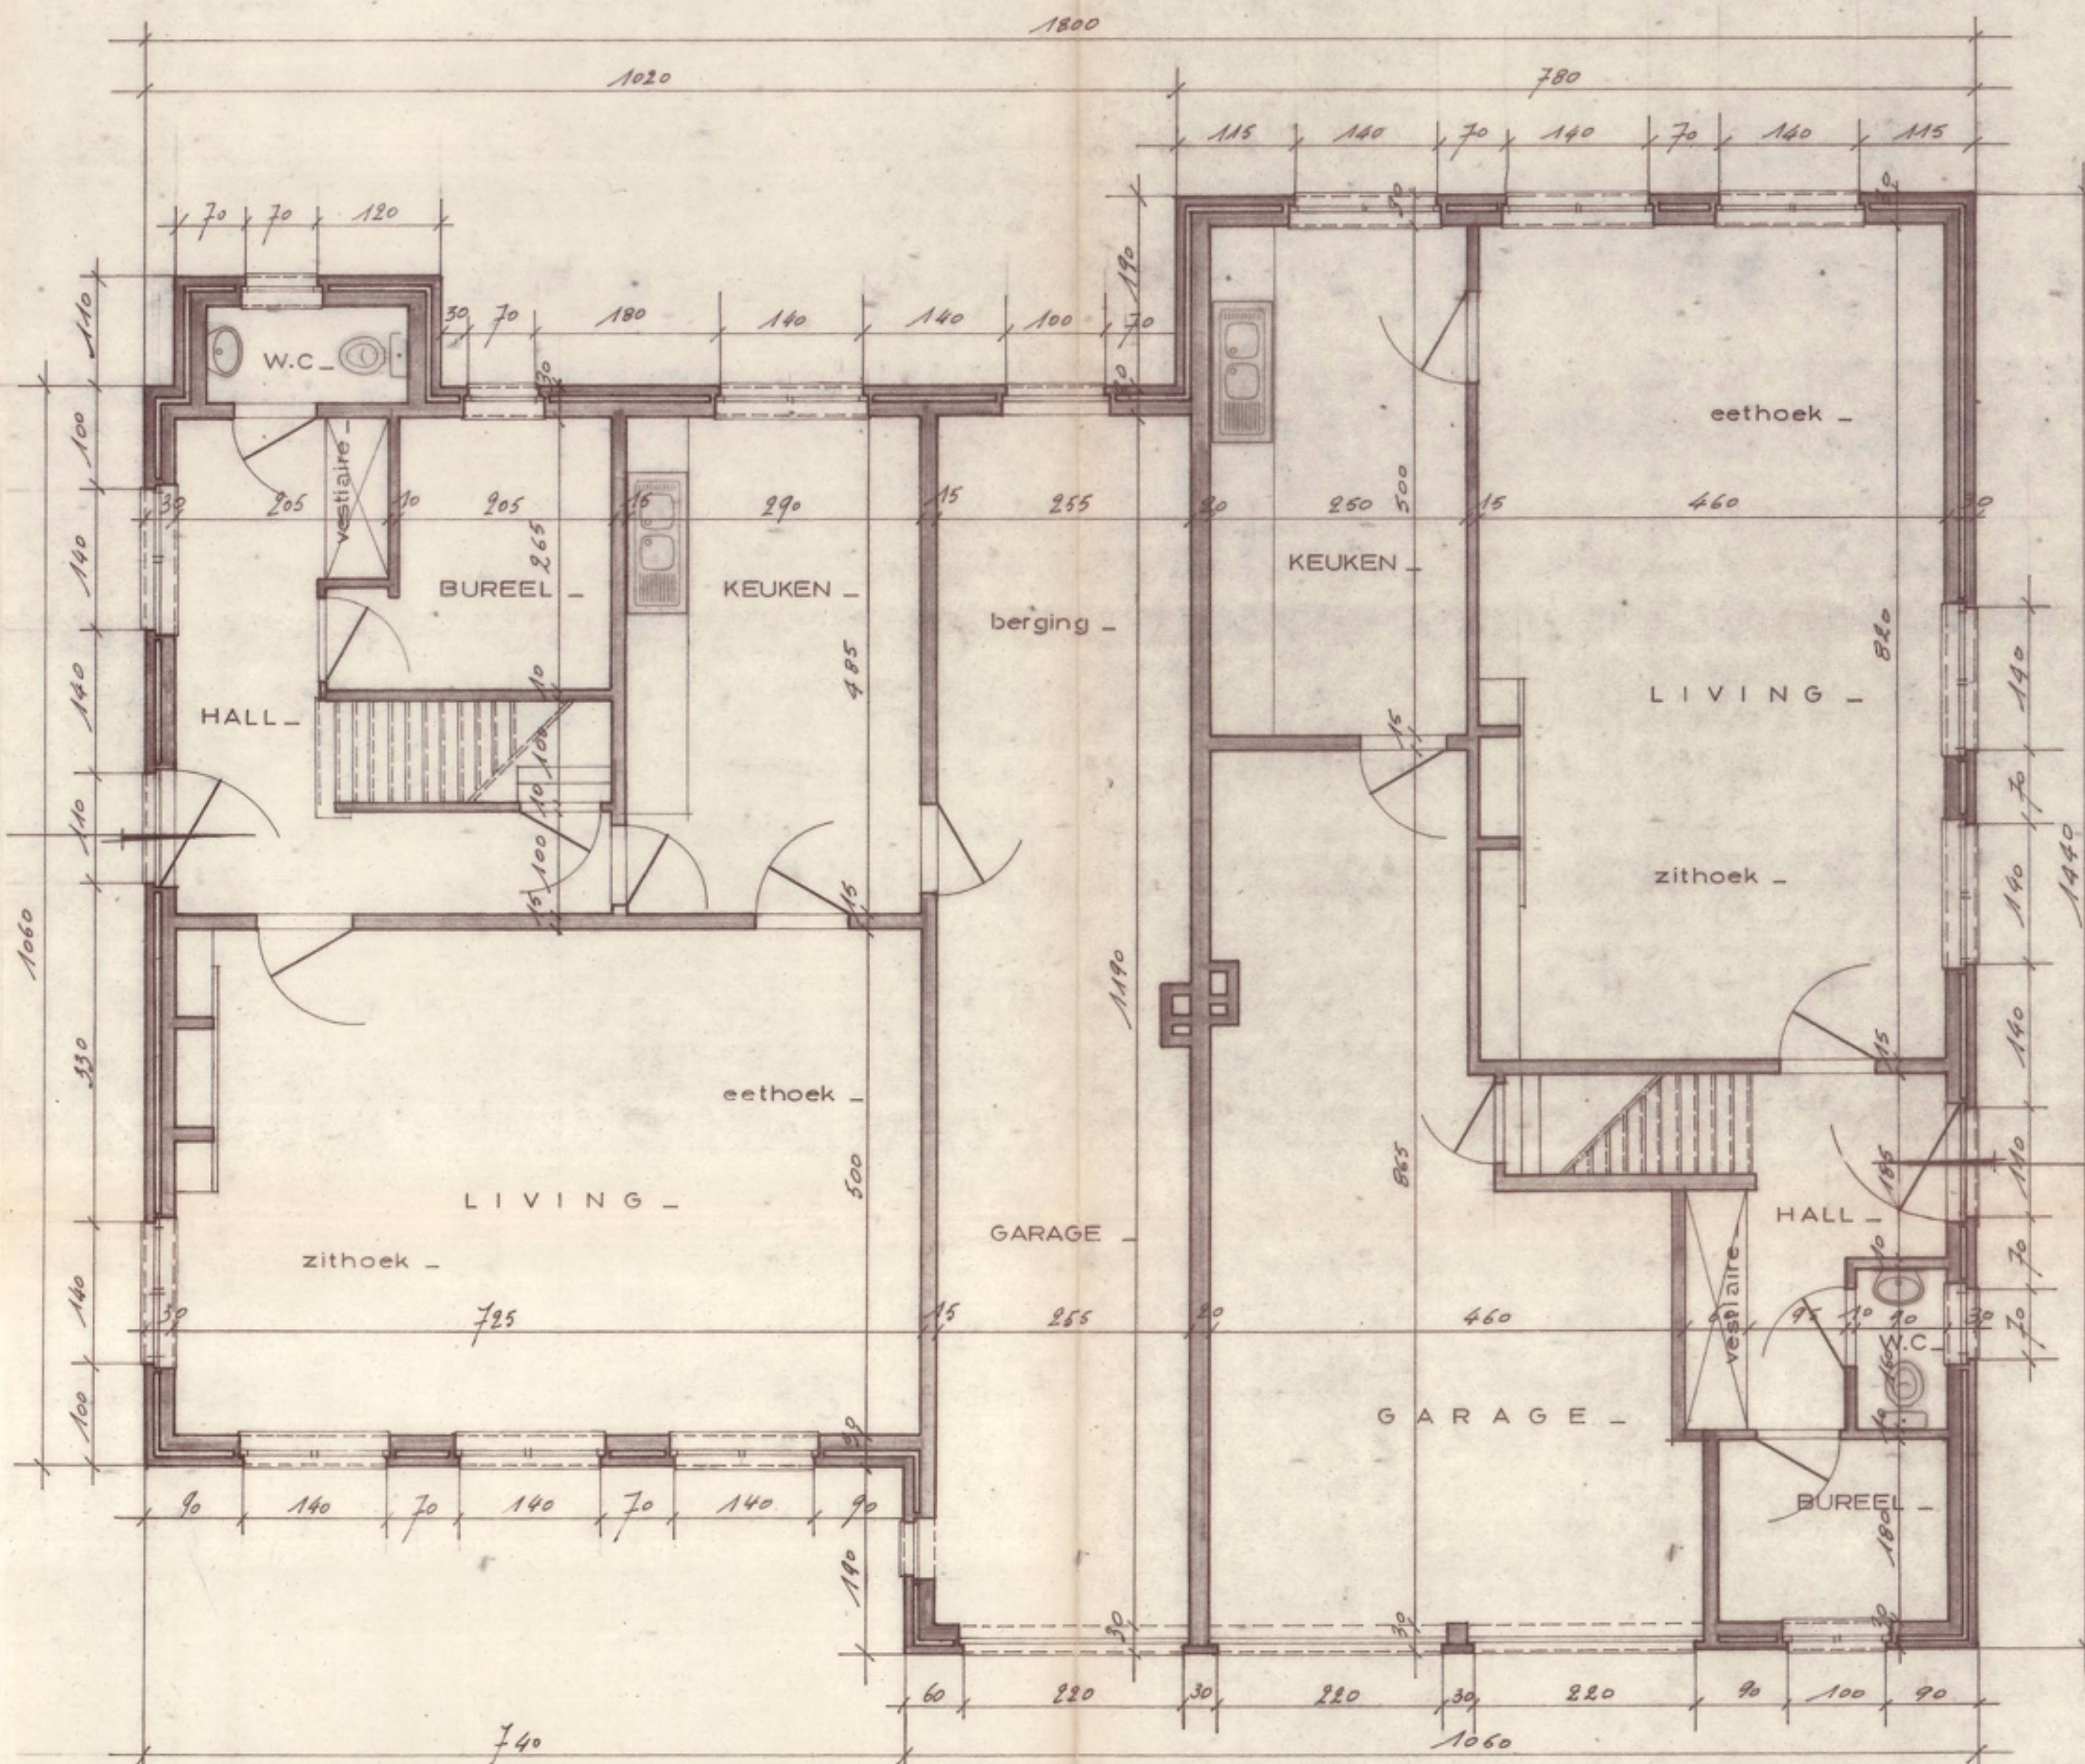


PLAN VAN HET GELIJKVLOERS -

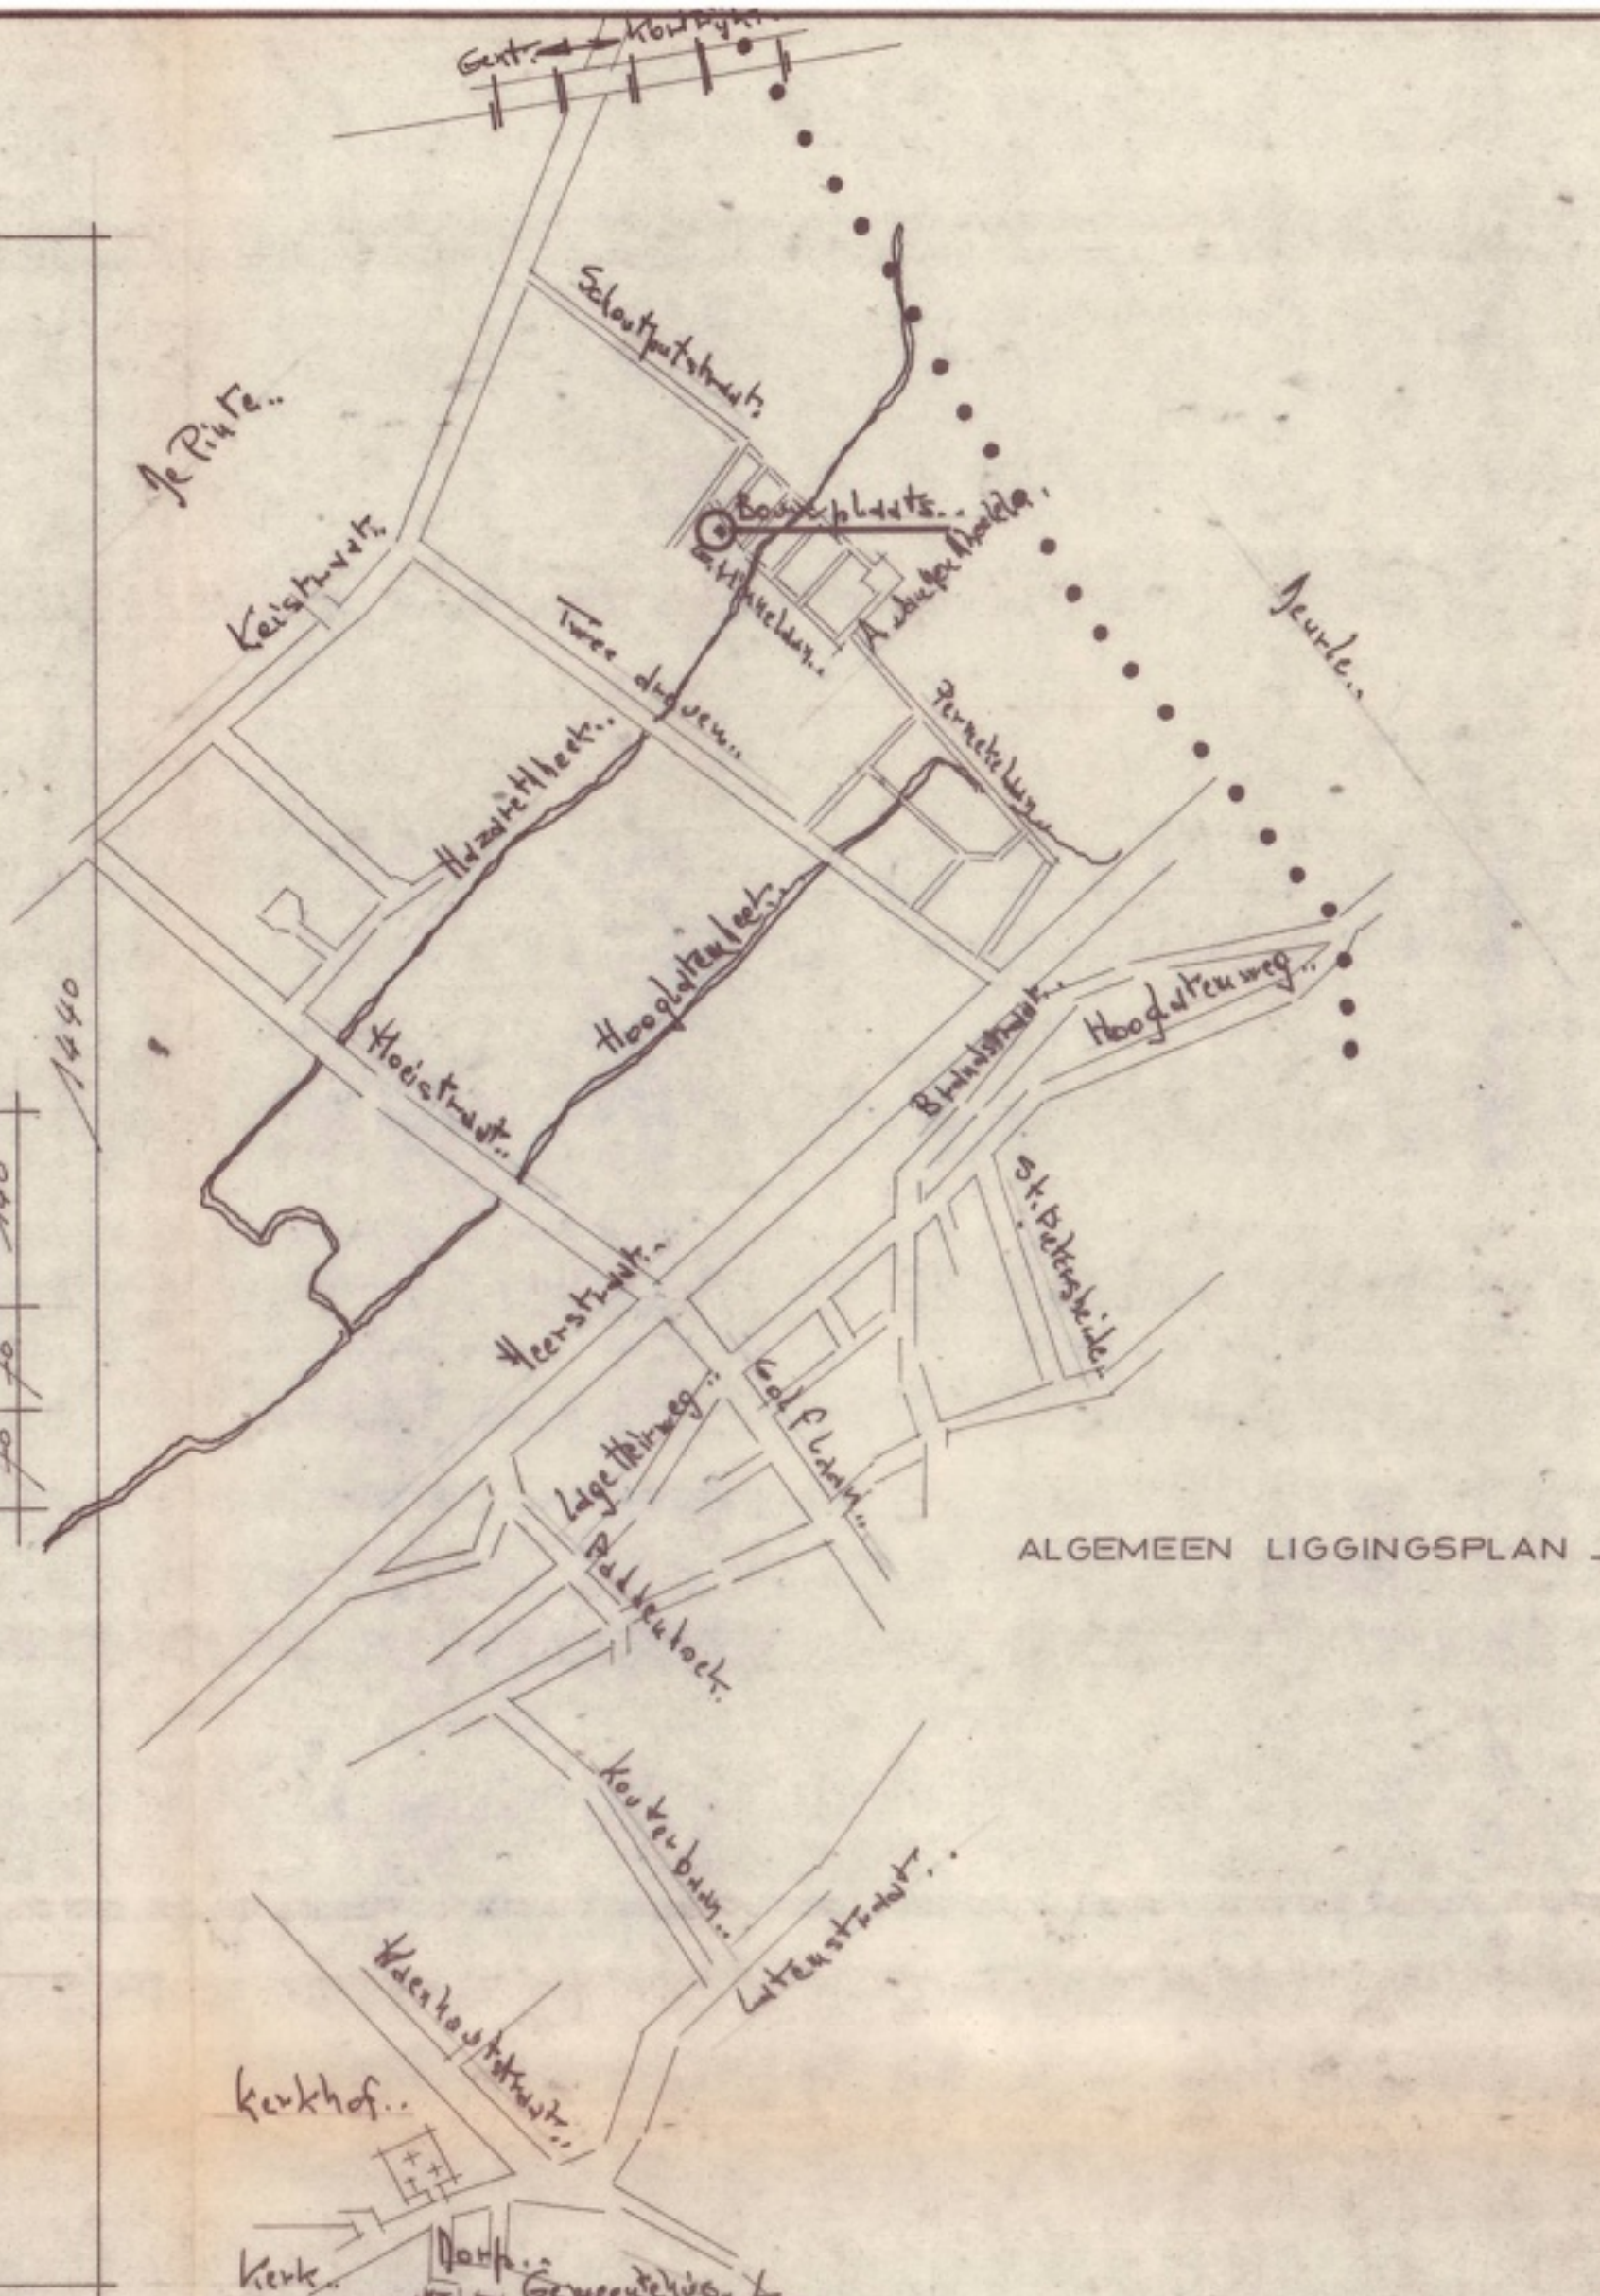


ALGEMEEN LIGGINGSPLAN -

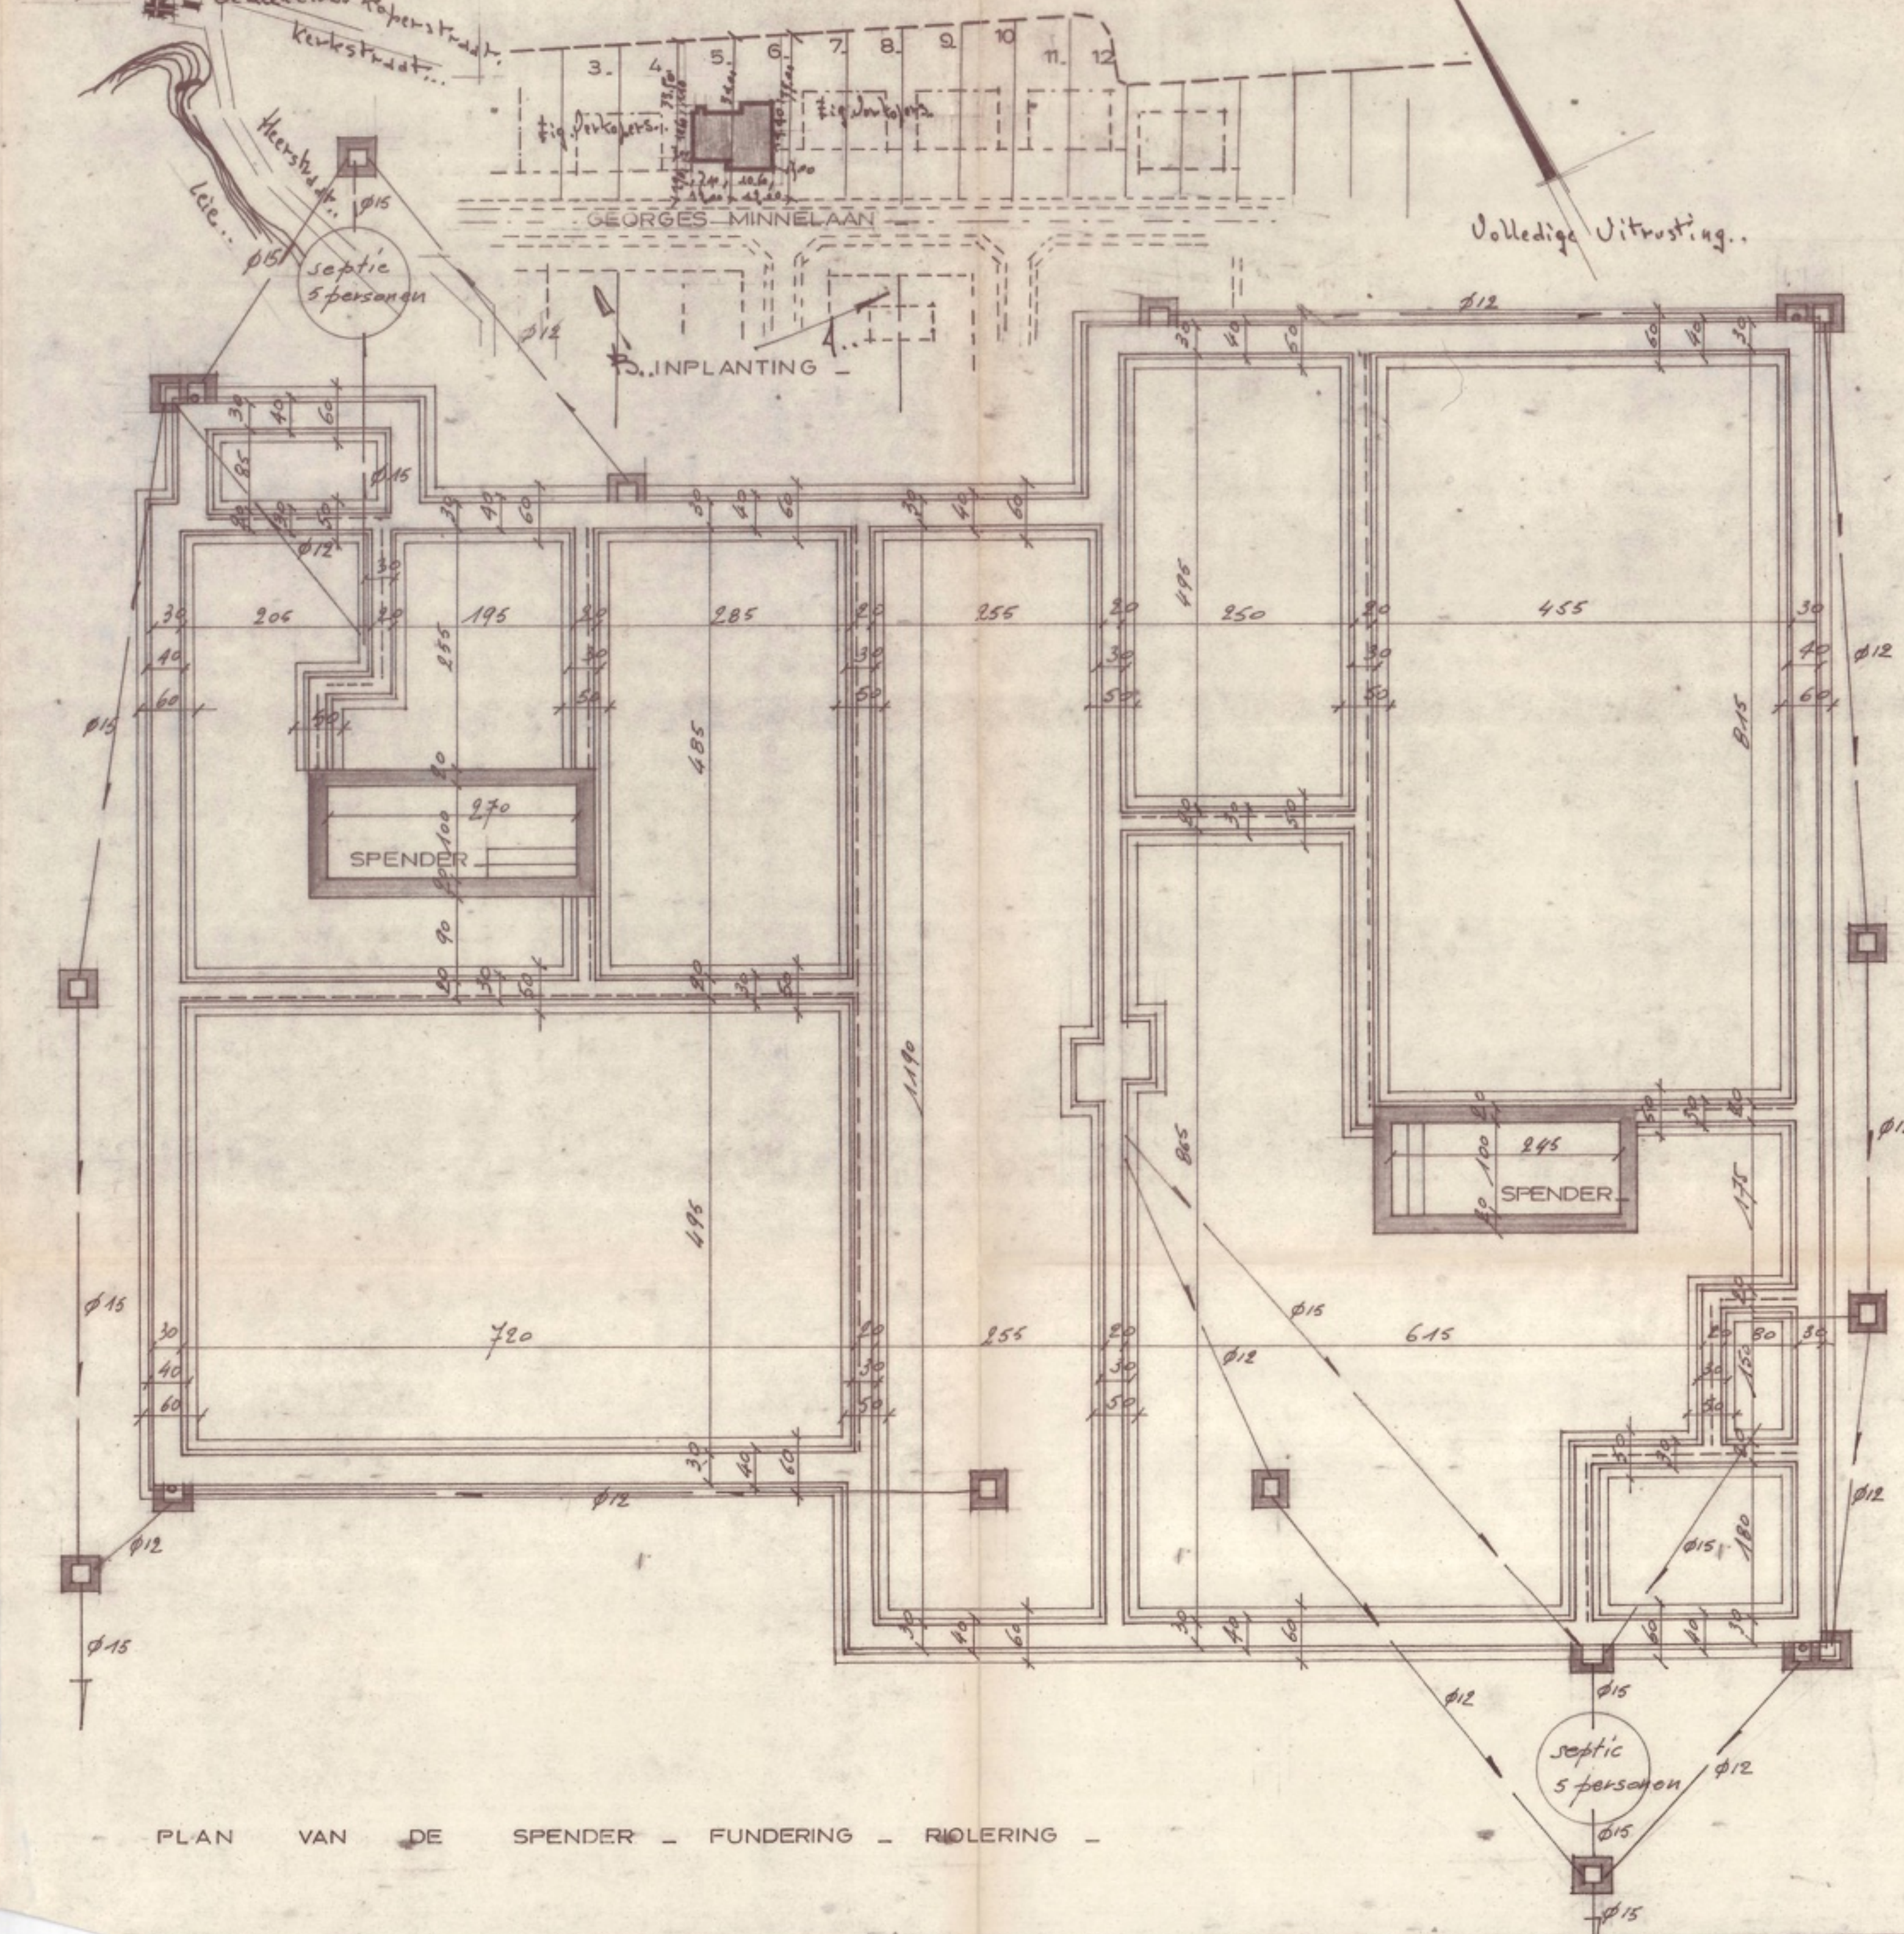


PLAN VAN DE SPENDER - FUNDERING - RIJLING -

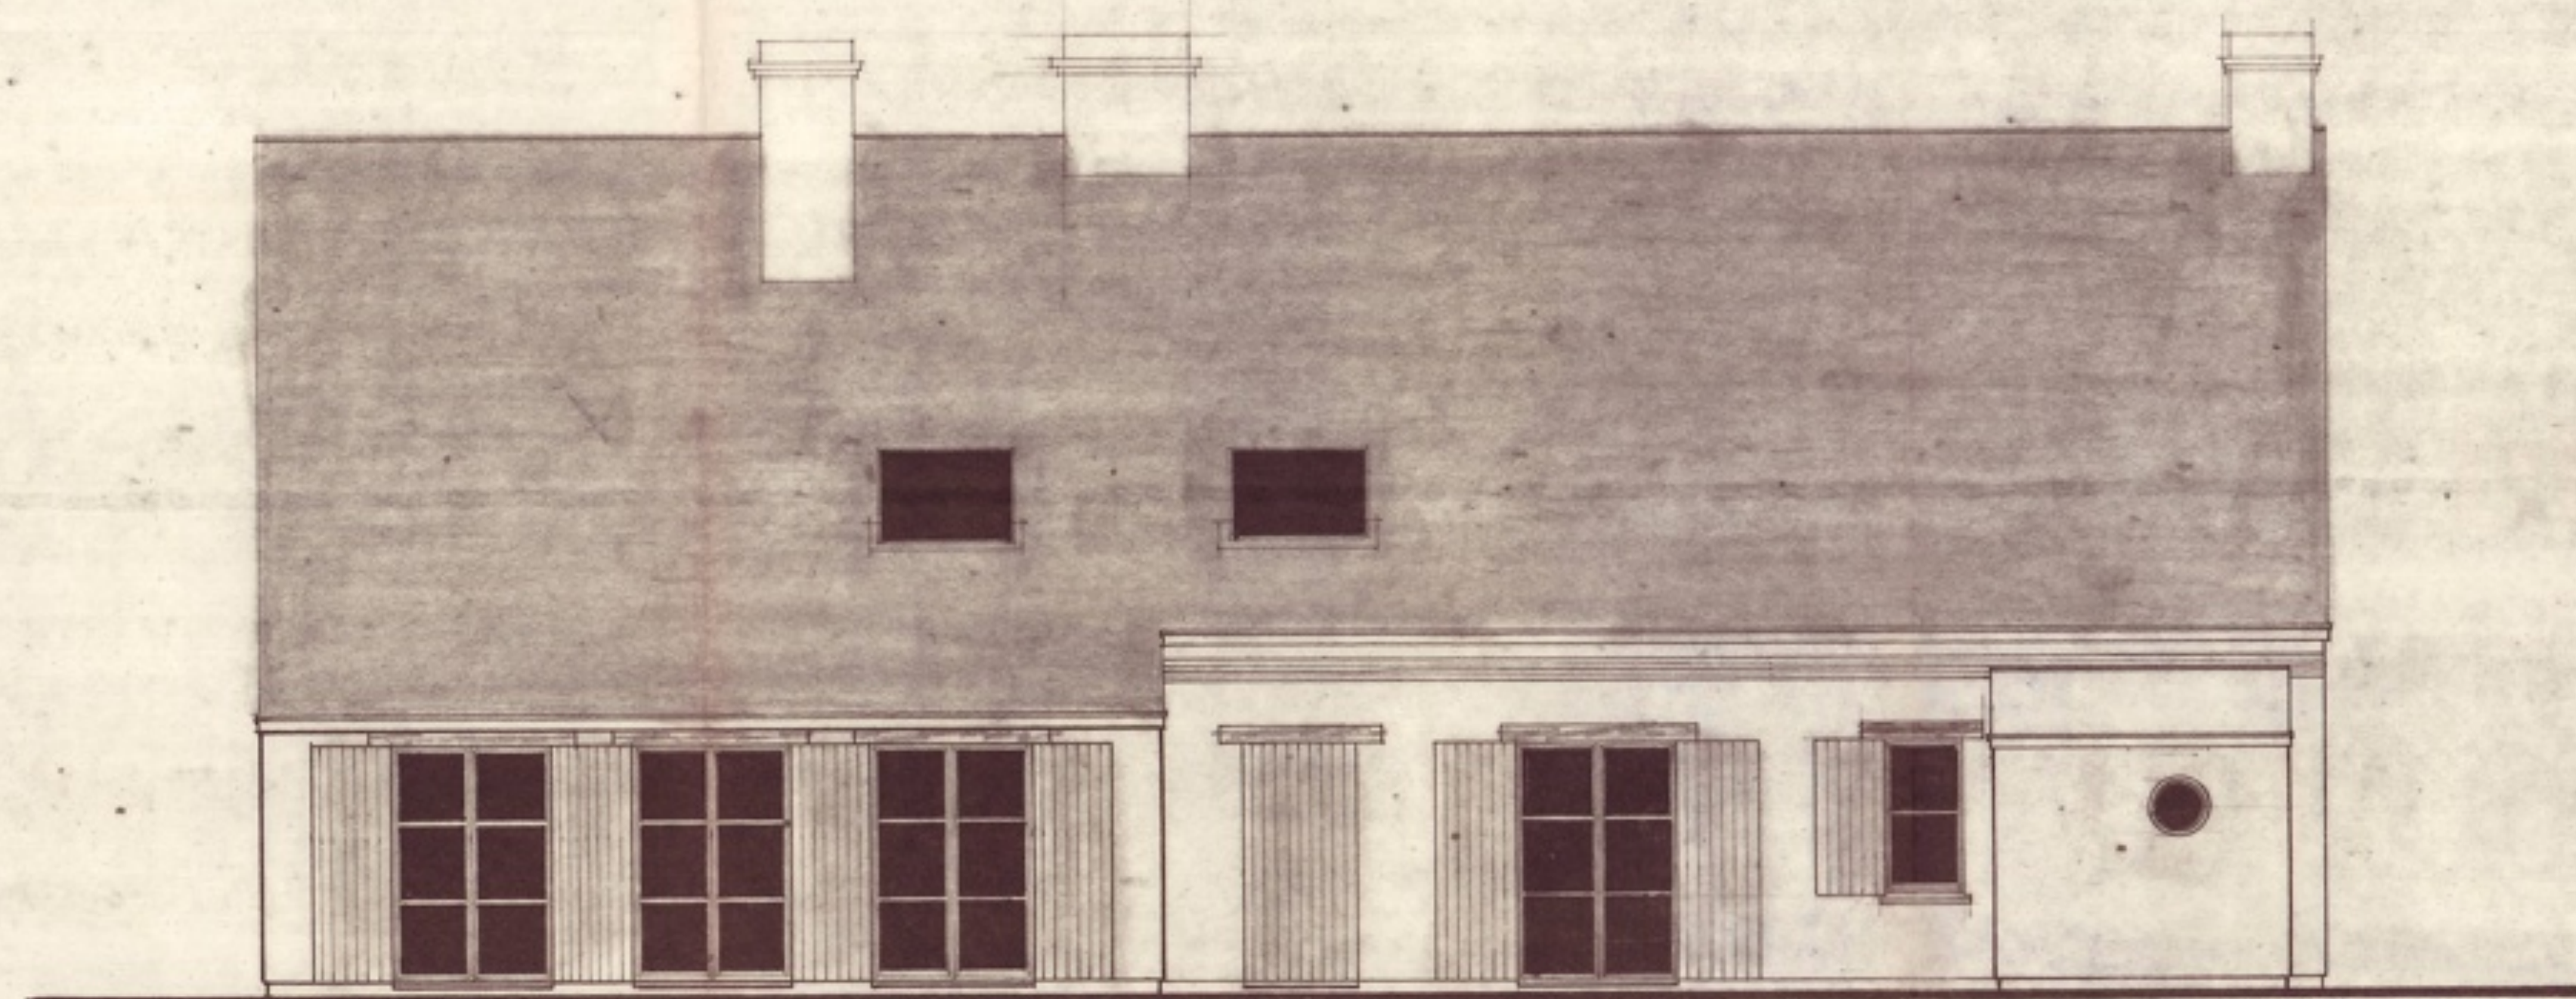


A C H T E R G E V E L -

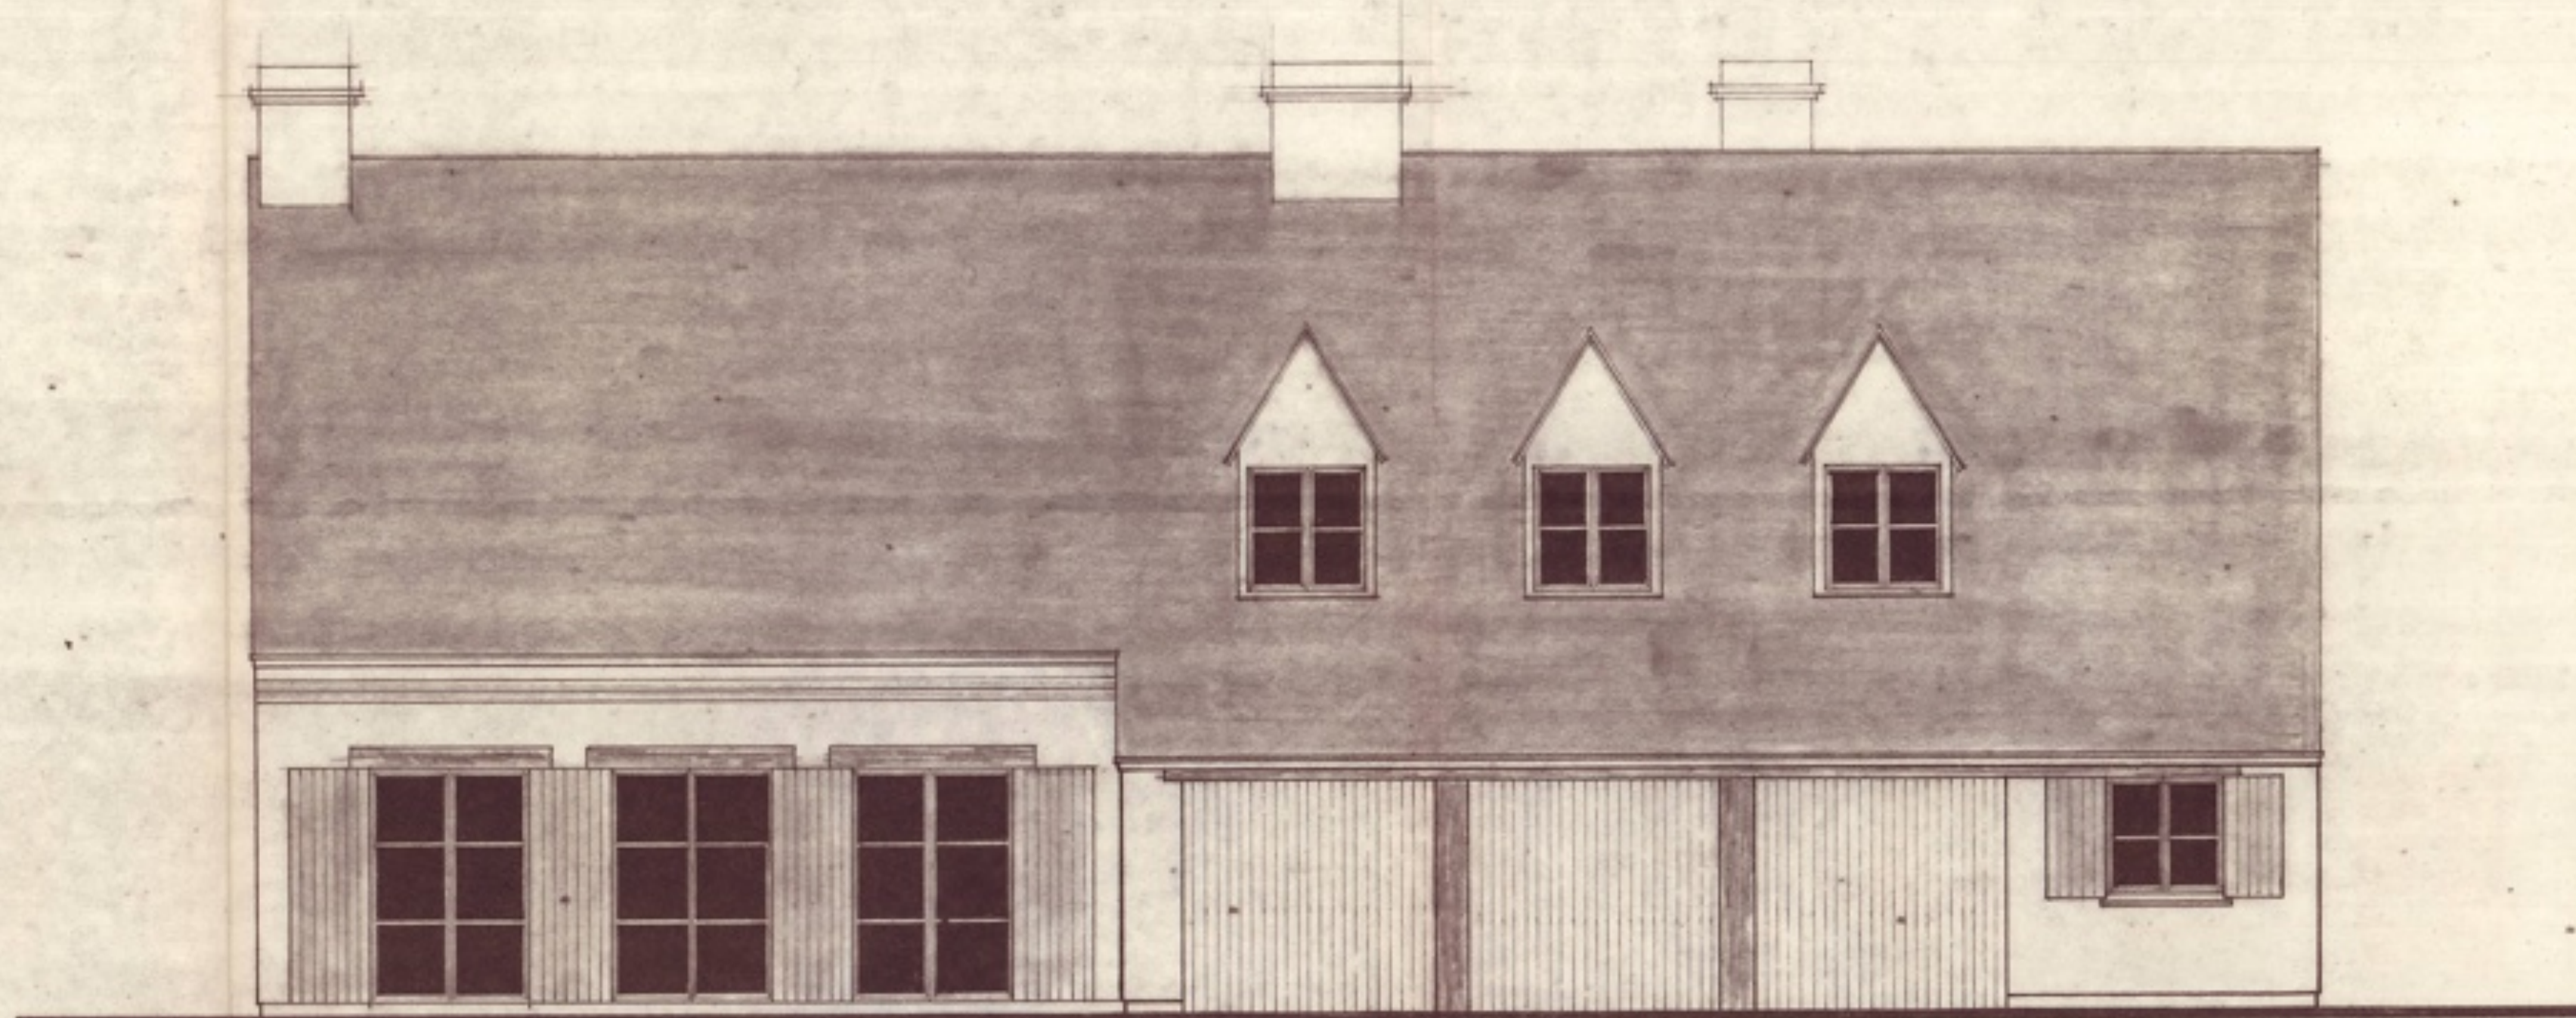


V O O R G E V E L -

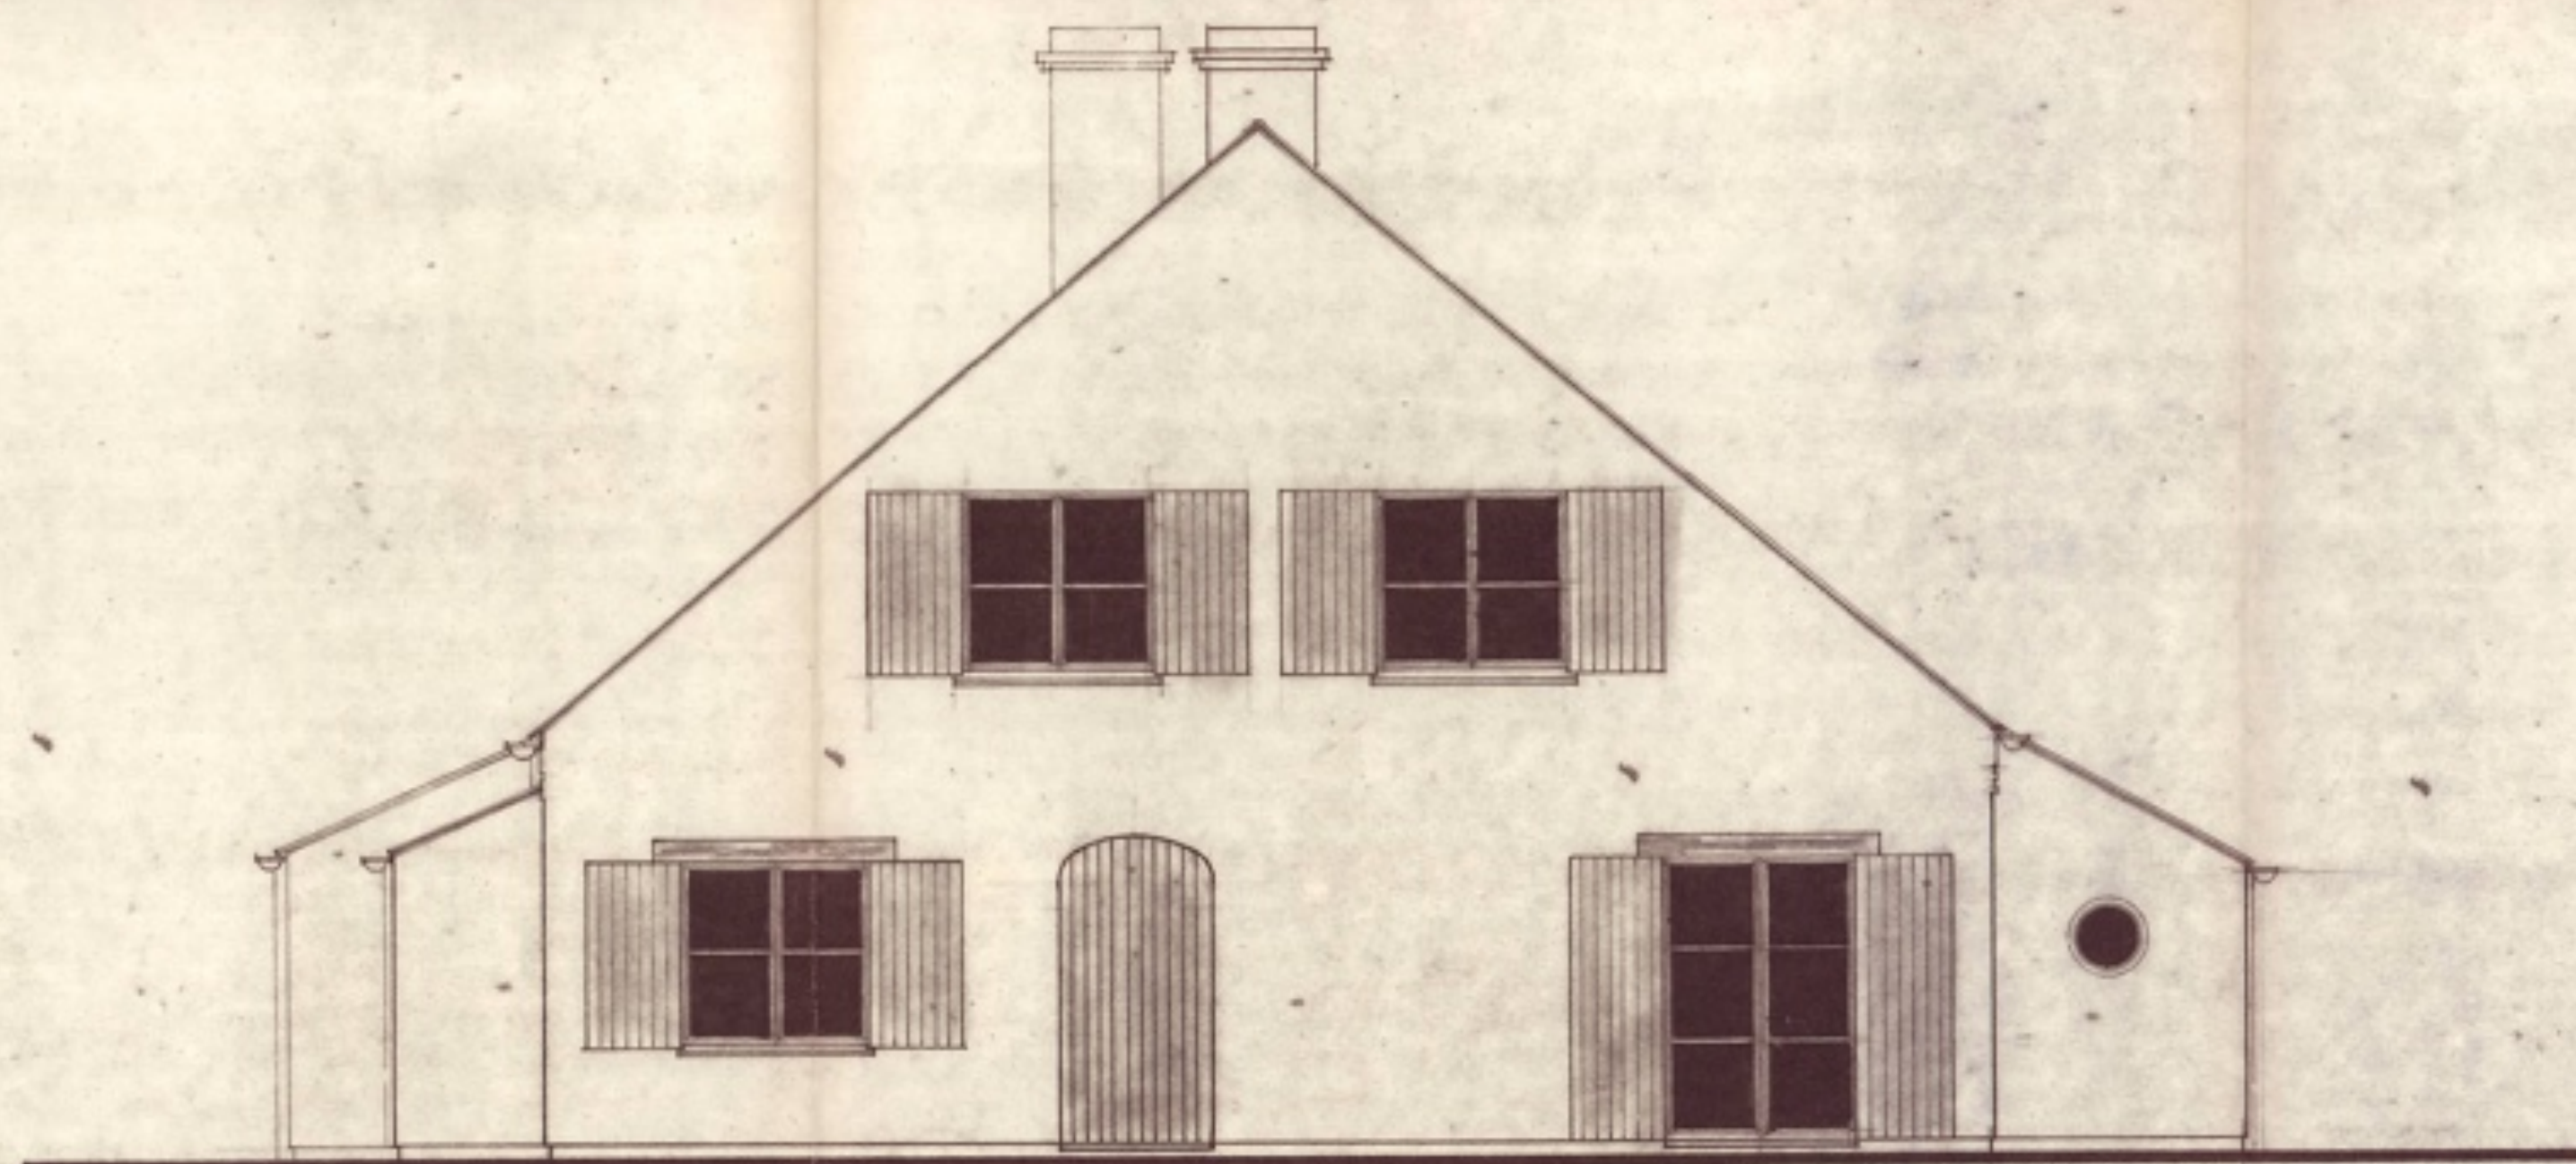

Z I J D E G E V E L -

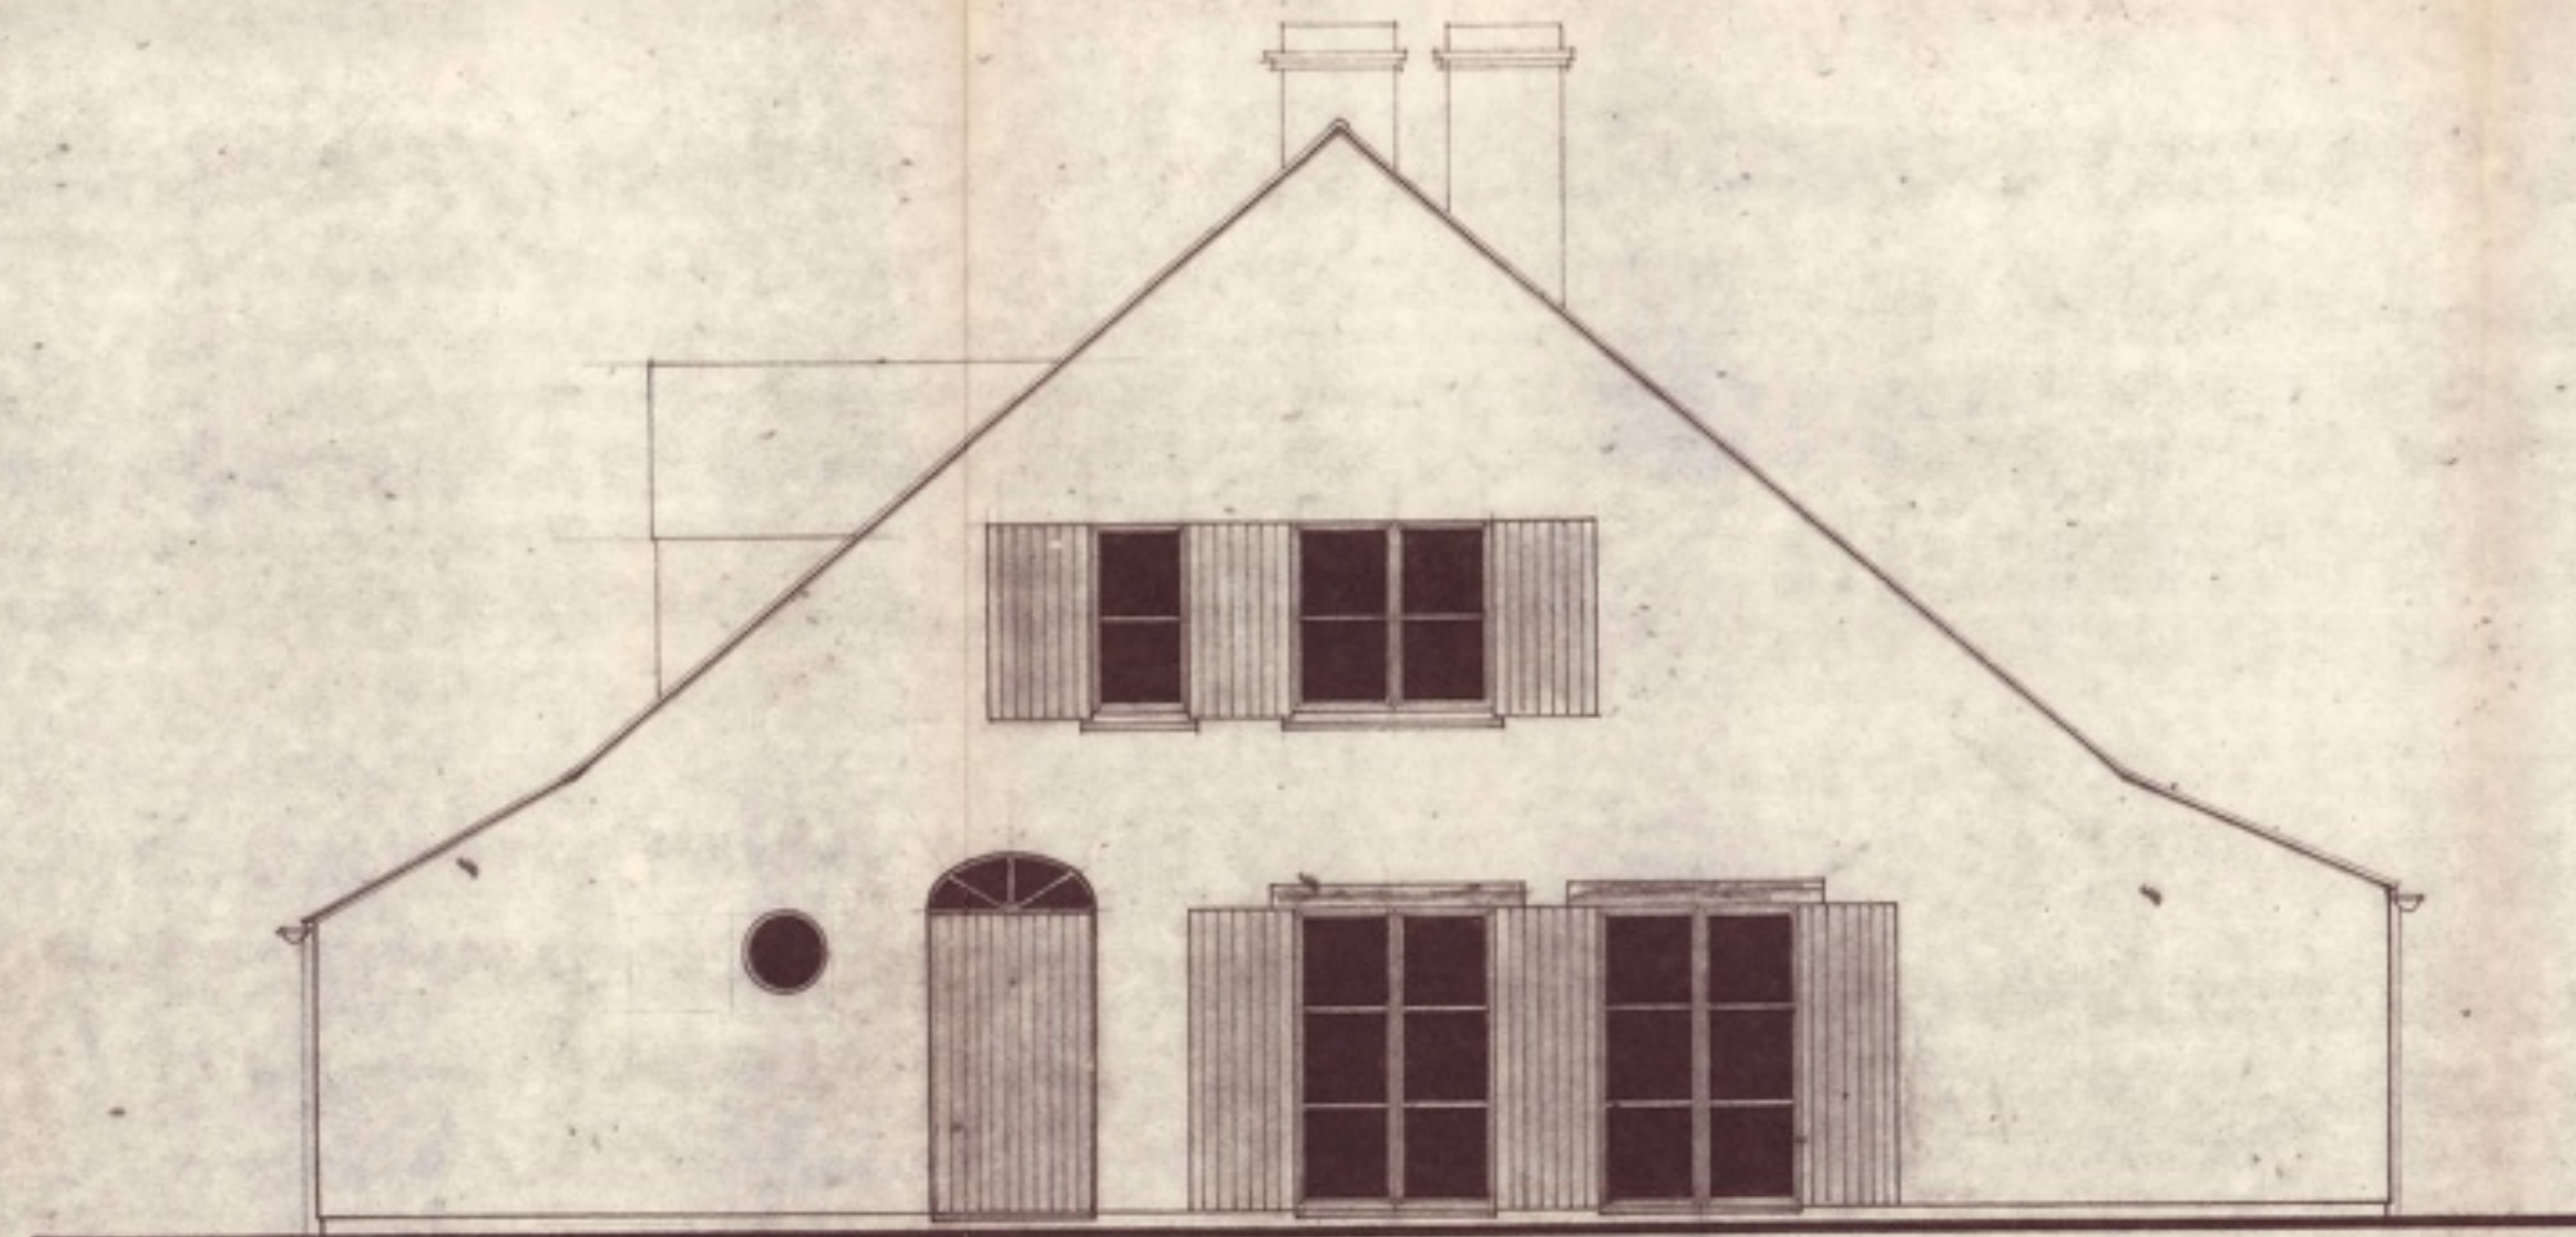

Z I J D E G E V E L -

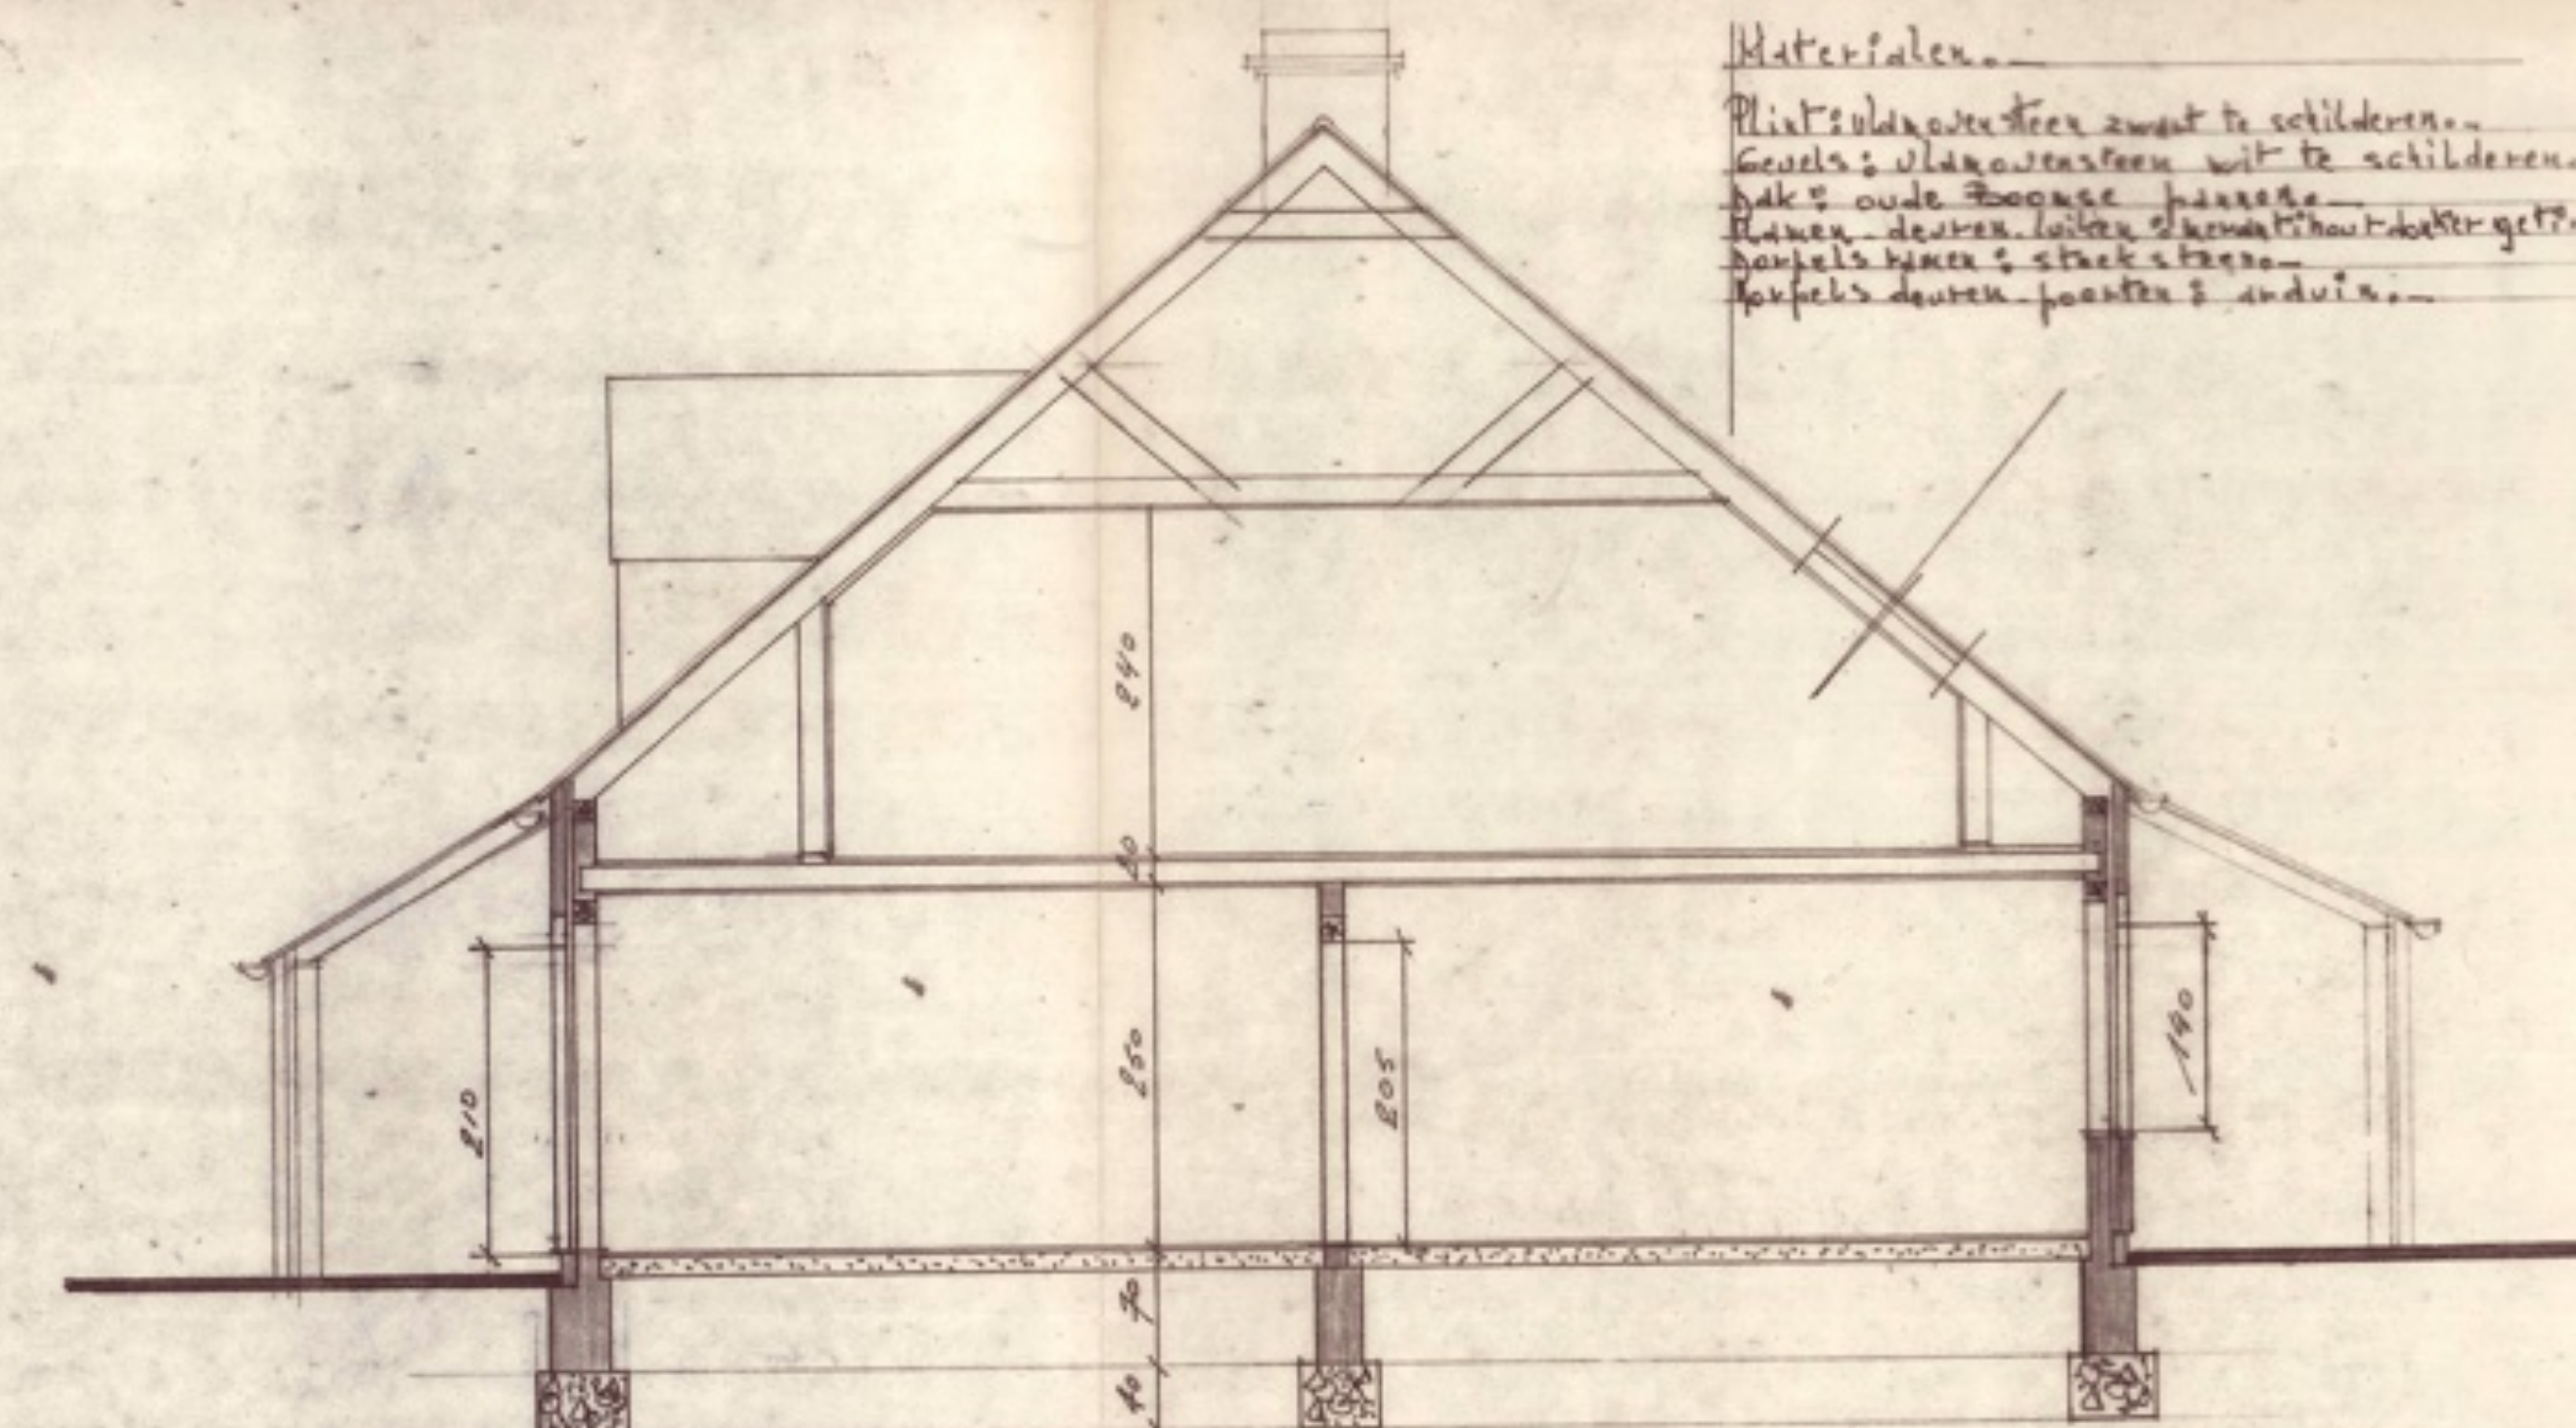

D O O R S N E D E X Y -

Materialen.
Plint & vloerplaten zwart te schilderen.
Gevels & uitsparingen wit te schilderen.
Dak & oude boomschorsen
Ramen, deuren, luiken & houtwerk donker getint.
Dakpels, haken & stekers
Dakpels, deuren, poorten & andern.