


DOORSNEDE A-A

LEGENDE

- RIOLERING
 - ELECTR.
 - TEL.
 - WATER.
 - GAS
 - T.V.distributie
- ondergronds aanwezig
- niet aanwezig
- B : boom
- L.P: lichtpaal

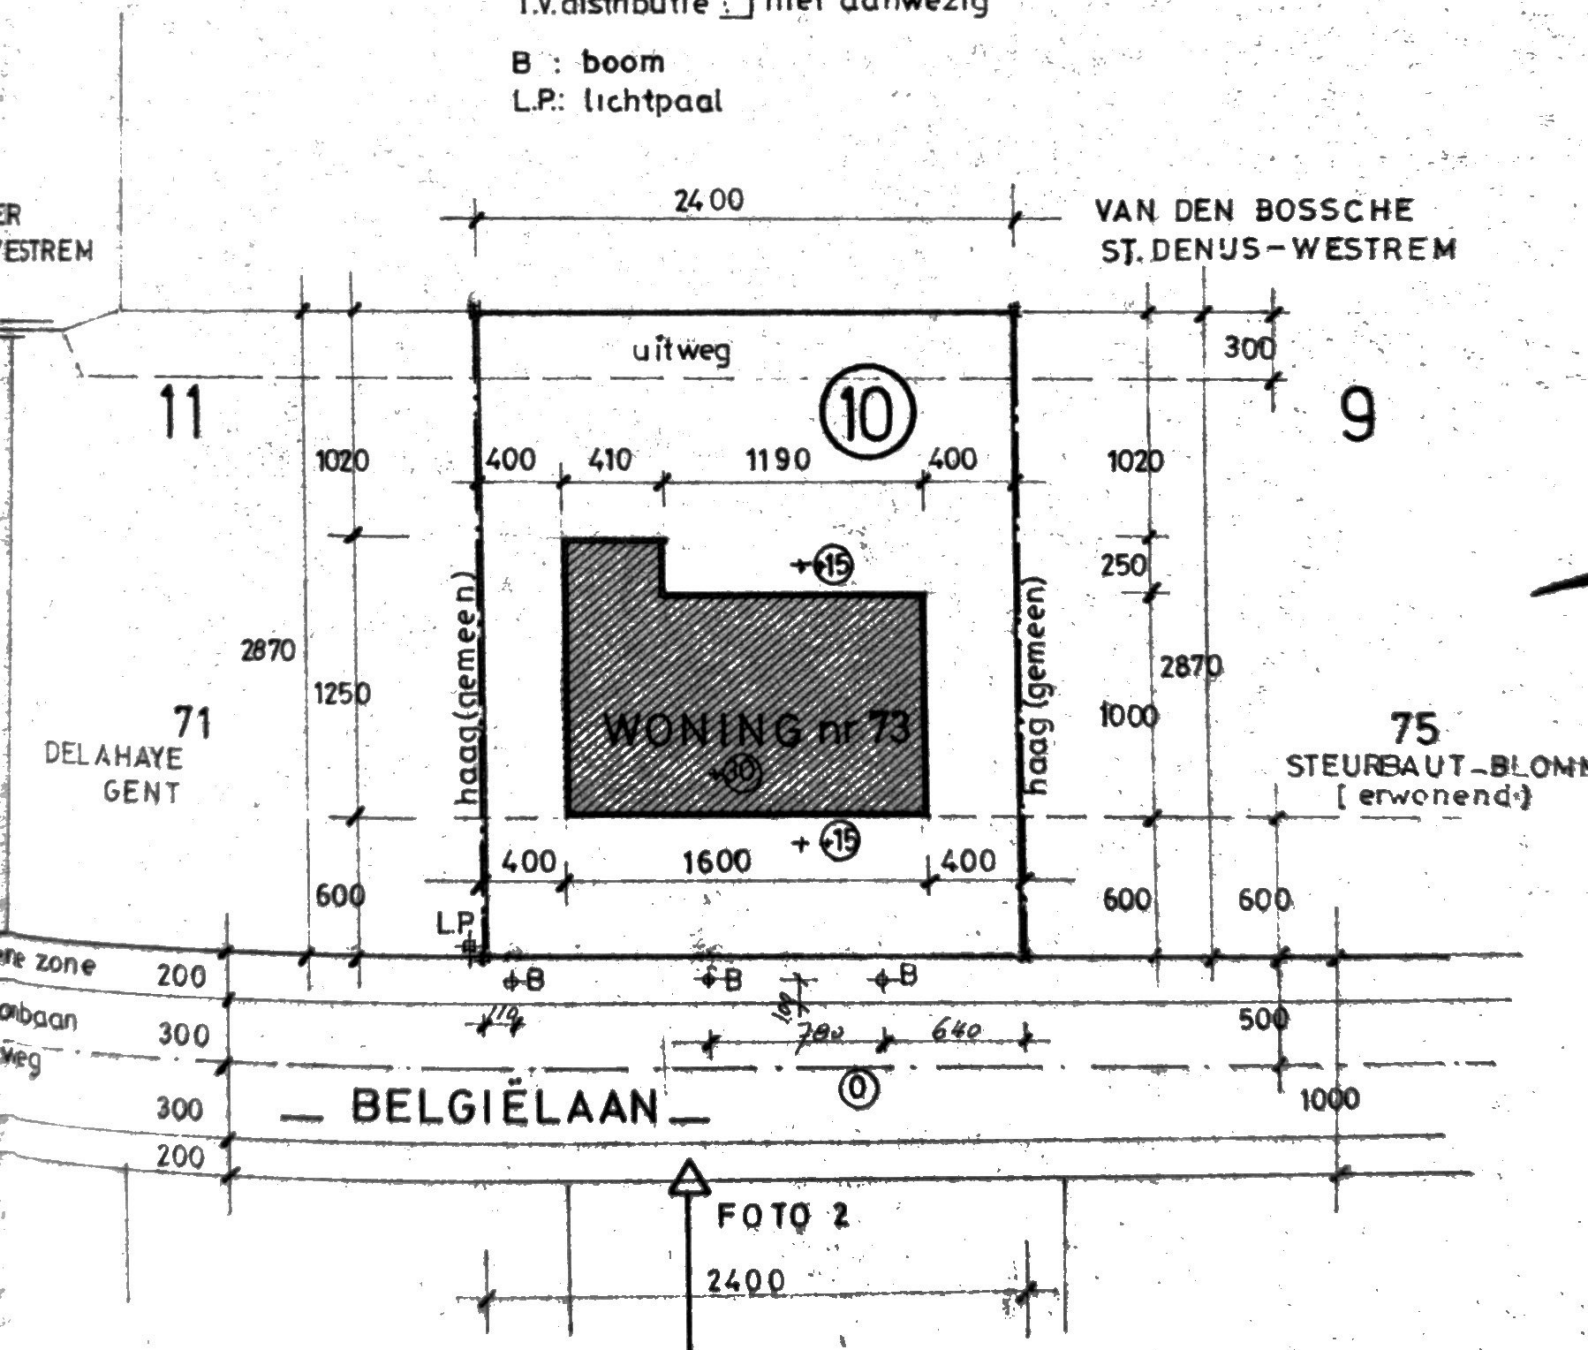

lot 10 : 688.80 M2

INPLANTING

SCHAAL : 1/ 500

LITT B 52, - 77

provincie
OOST-VL.

ontwerp.
BOUWEN VAN EEN
landelijke
woning -

stad
GENT

gemeentelijke ligging

Belgiëlaan 73 v.k. lot 10, St. Denijs-Westrem -

kadastrale ligging

Gent-25° afd. Sectie B nr. 152^e


Architect

F. CAPPELLE

Dreef De Mil 5
9218 LEDEBERG

tel. 091 23.24.43

O.A. o-vl.

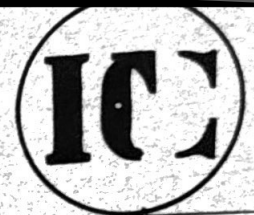

aannemer

architekt

voor akkoord:



[Handwritten signature]

FUNDERINGS-
RIOLERINGSPLAN
PLAN GELIJKVLOERS
PLAN VERDIEPING
DOORSNEDE
INPLANTING
KADASTRAAL PLAN
SITUATIEPLAN


Goedgekeurd onder de voorwaarden
van ons Besluit van heden.

Gent, de 28 NOV. 1977

De Adj. Stadssecretaris

Het College.

[Handwritten signature]

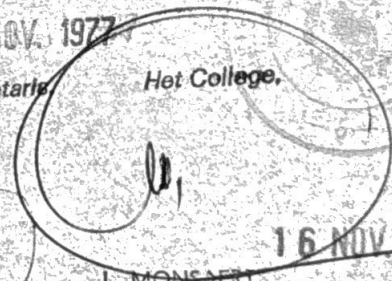

16 NOV 1977

J. MONSAERT

Schepen van Stadsontwikkeling
en Openbare werken

dossiernr. architect	077200.1	datum	wijziging	schalen
dossiernr. stedenbouw		30-08-77		1/50 1/500 1/2500
dossiernr. stad				