




KELDER

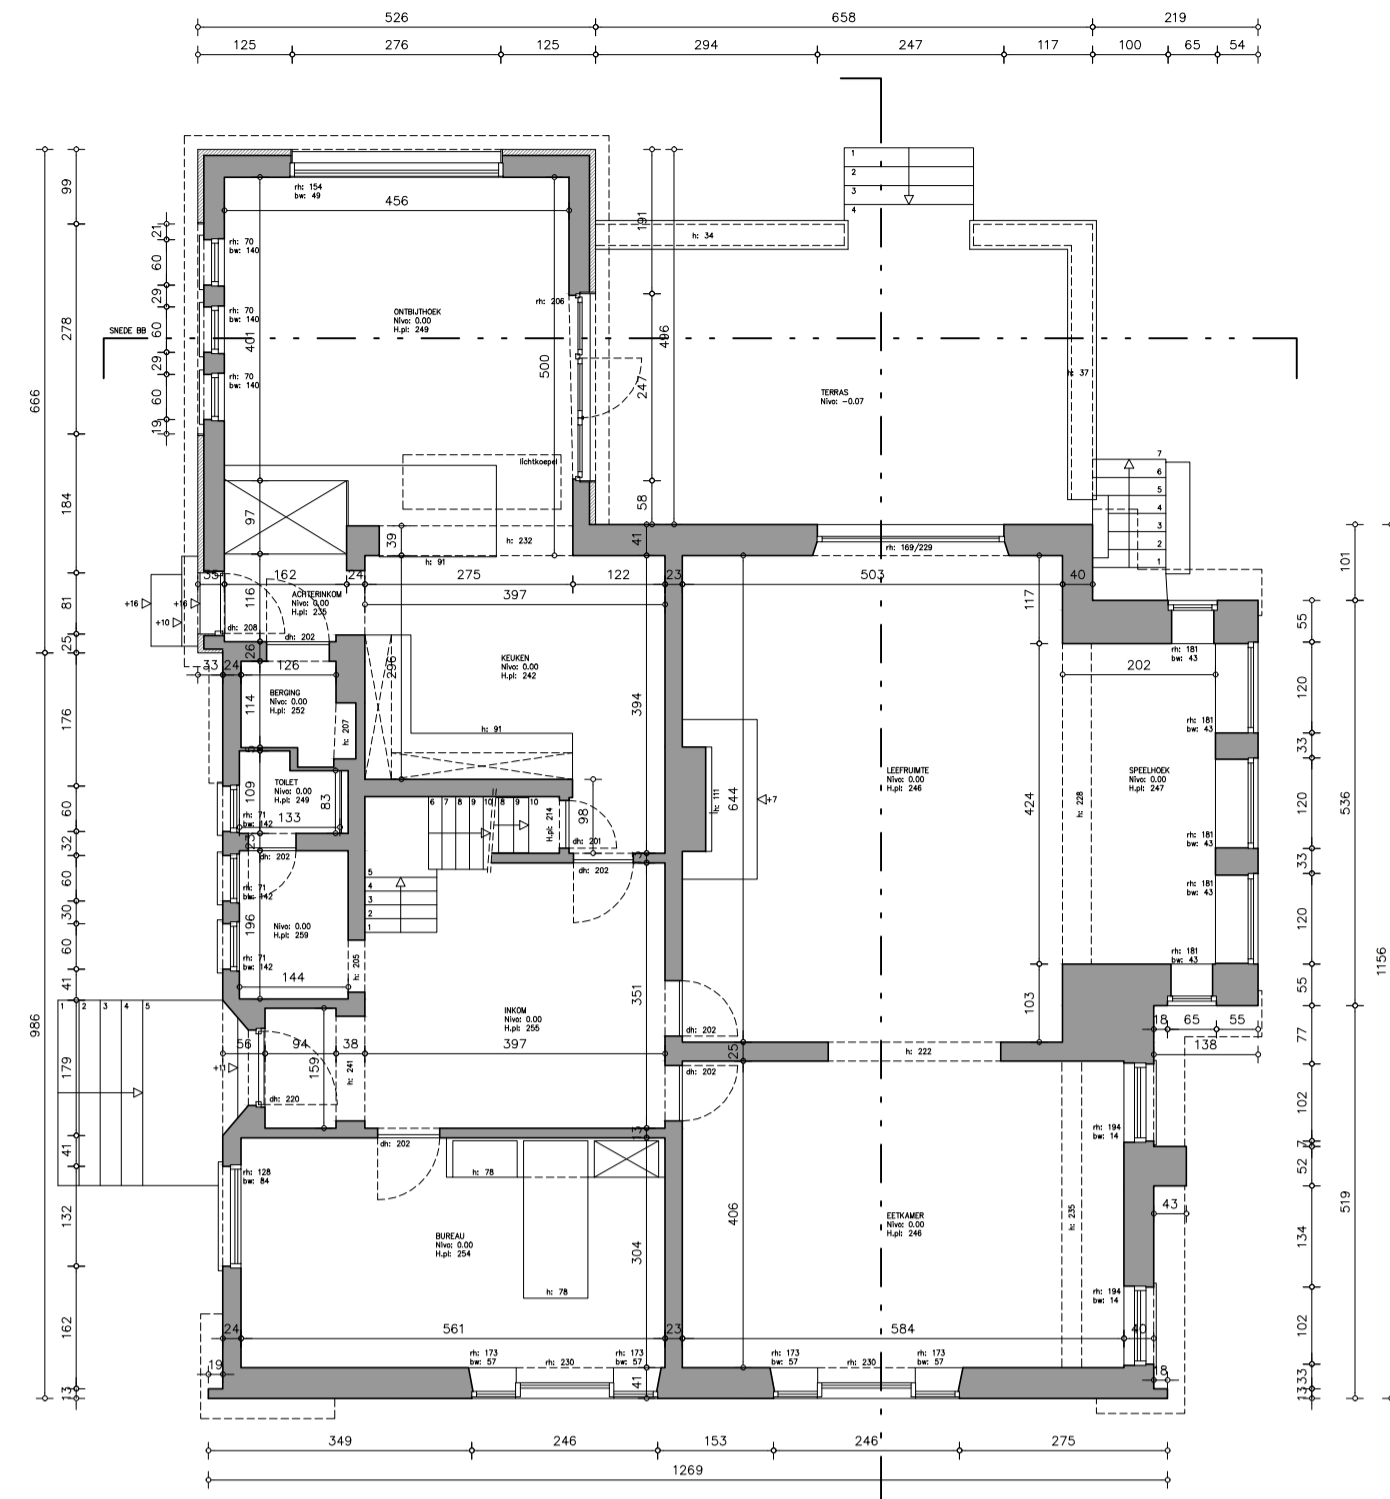


GELUKVLOERS

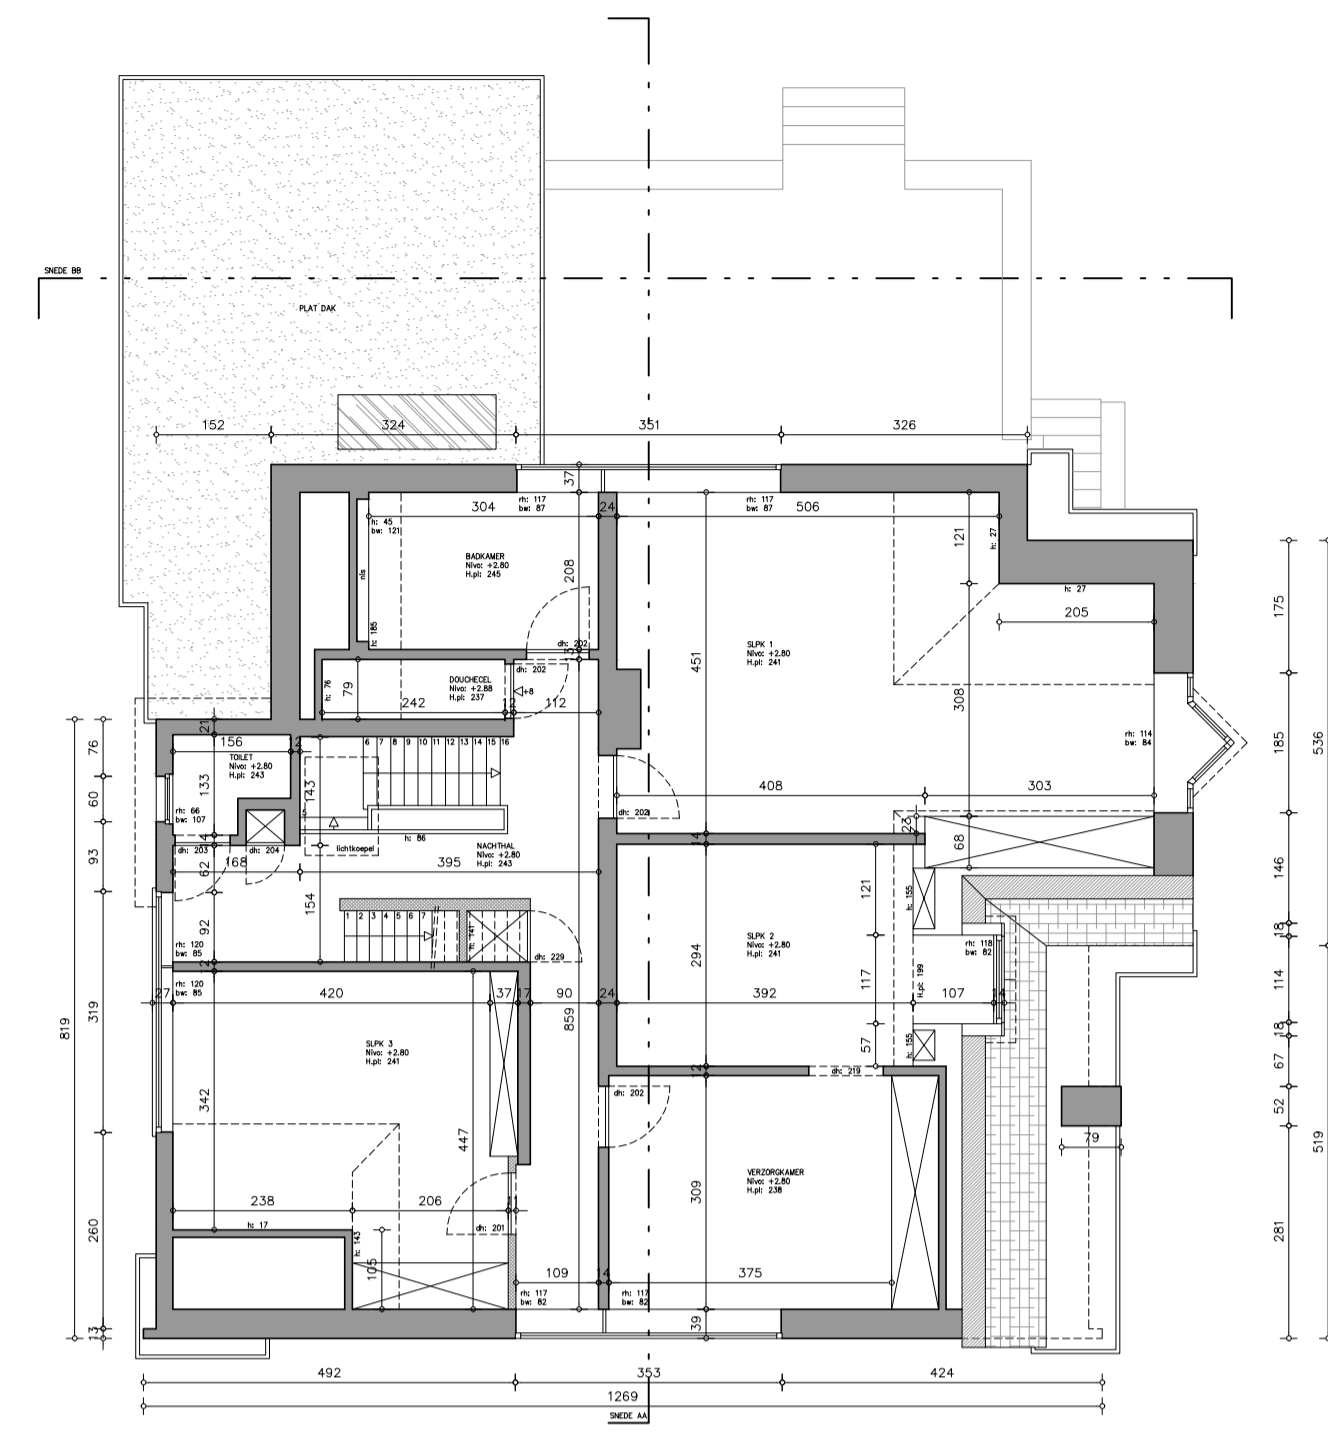


VERDIEPING 1

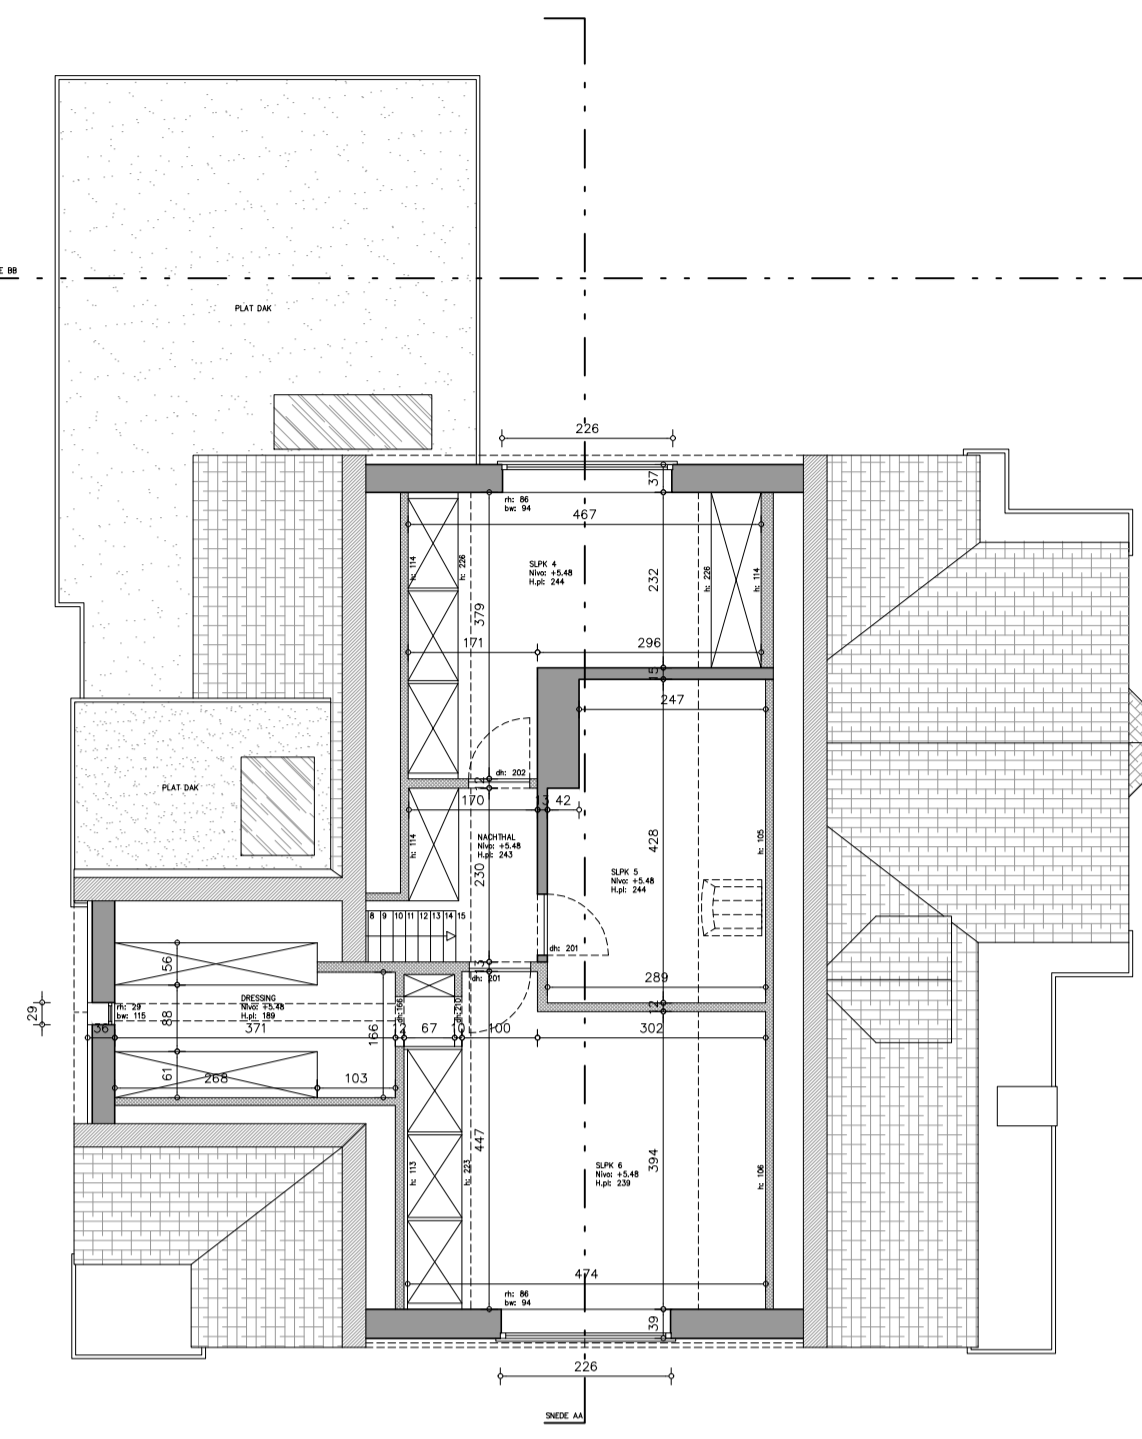


VERDIEPING 2

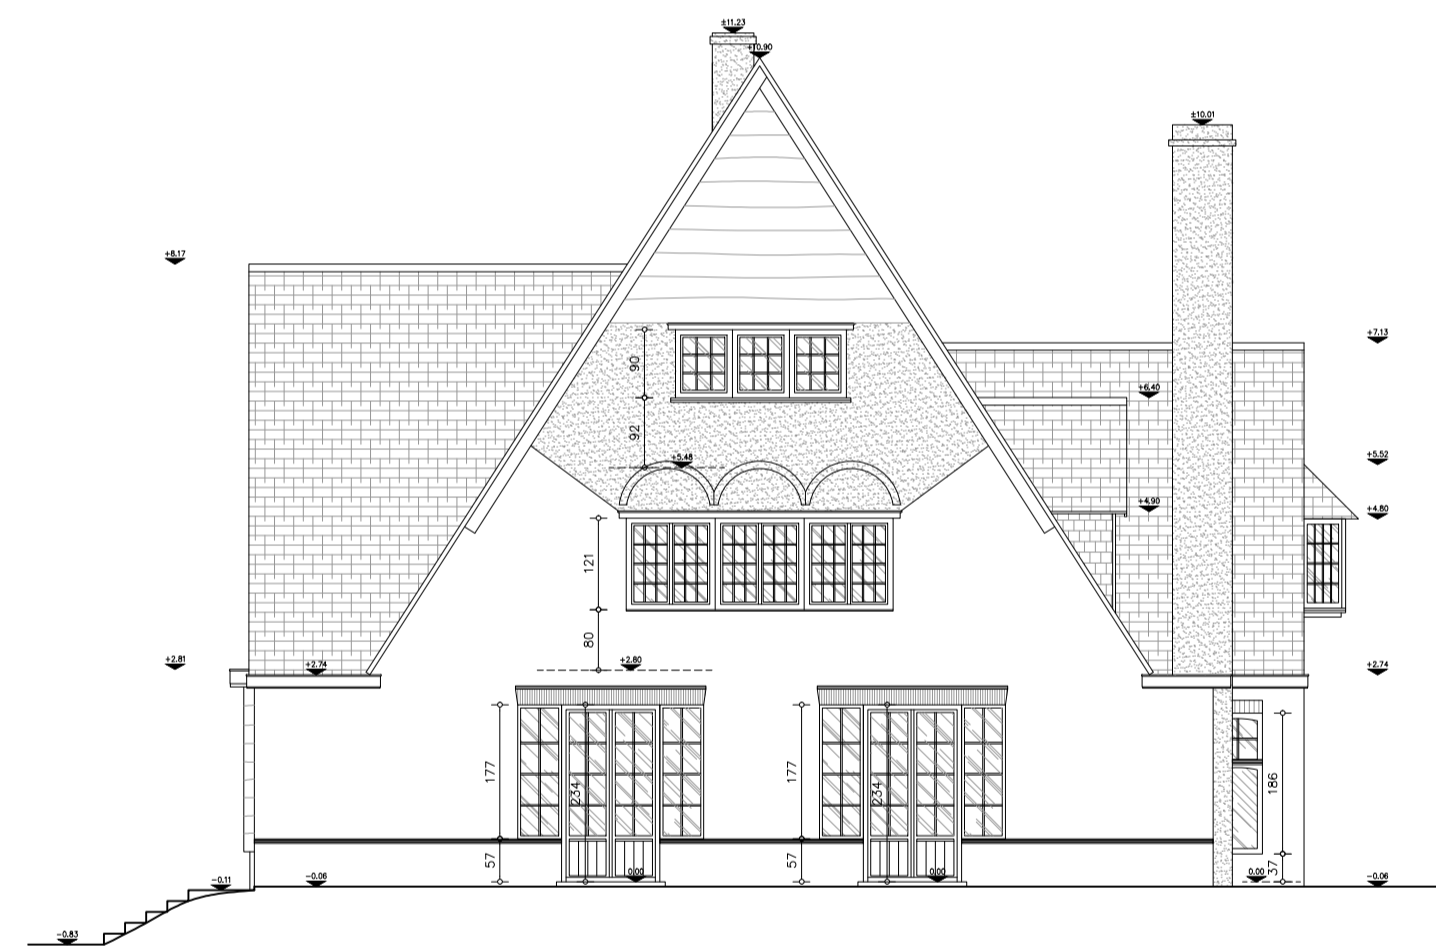


VOORGEVEL

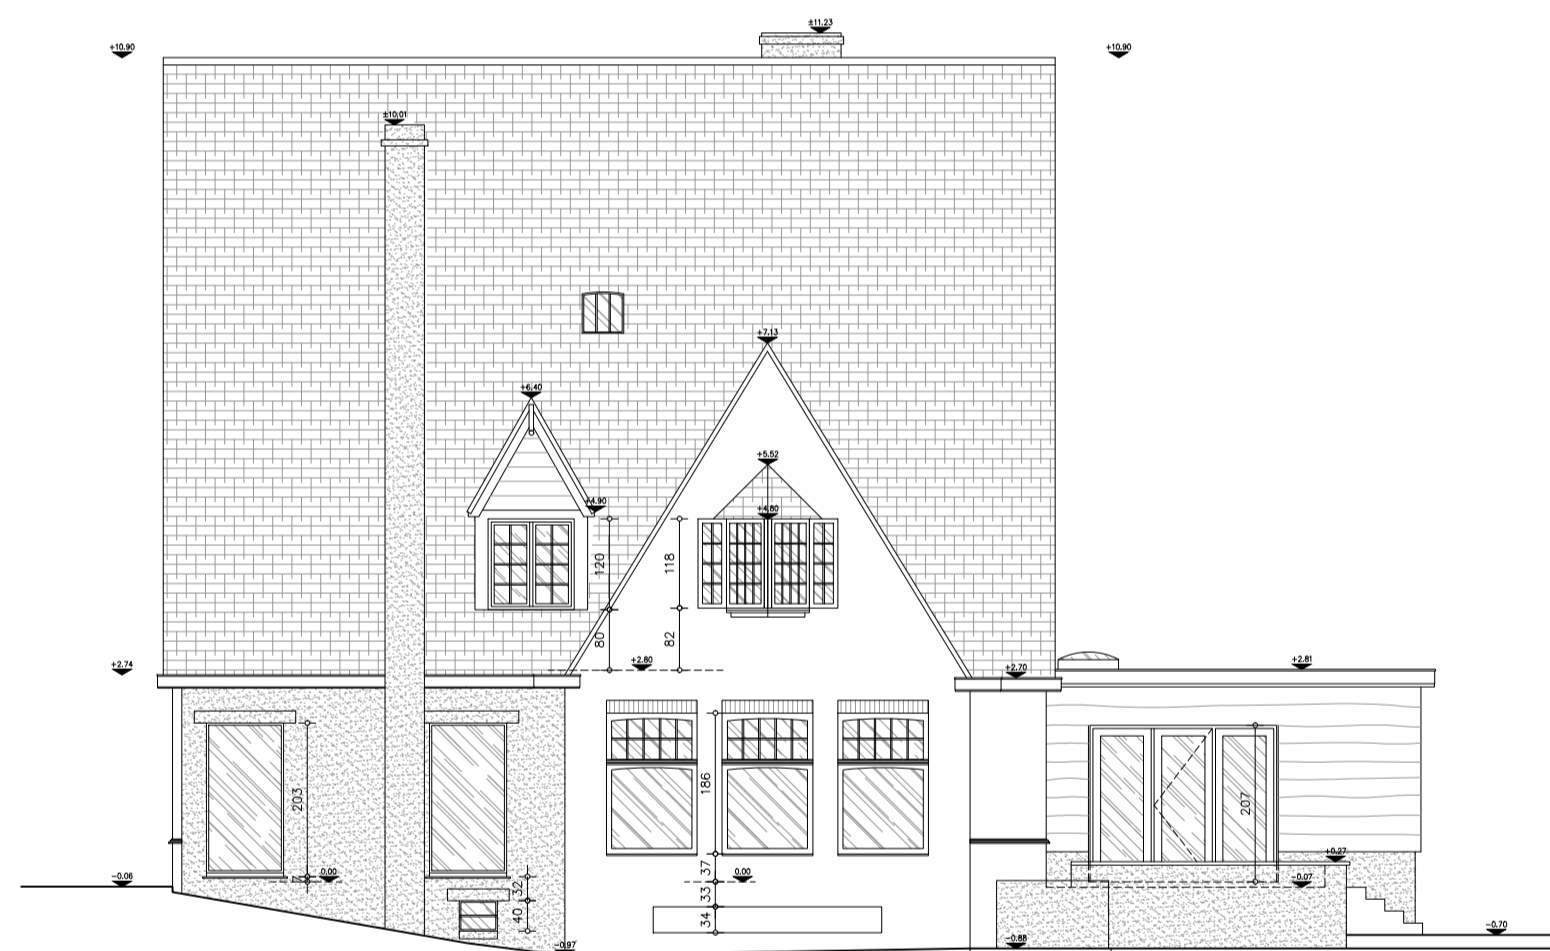


RECHTER ZIJGEVEL

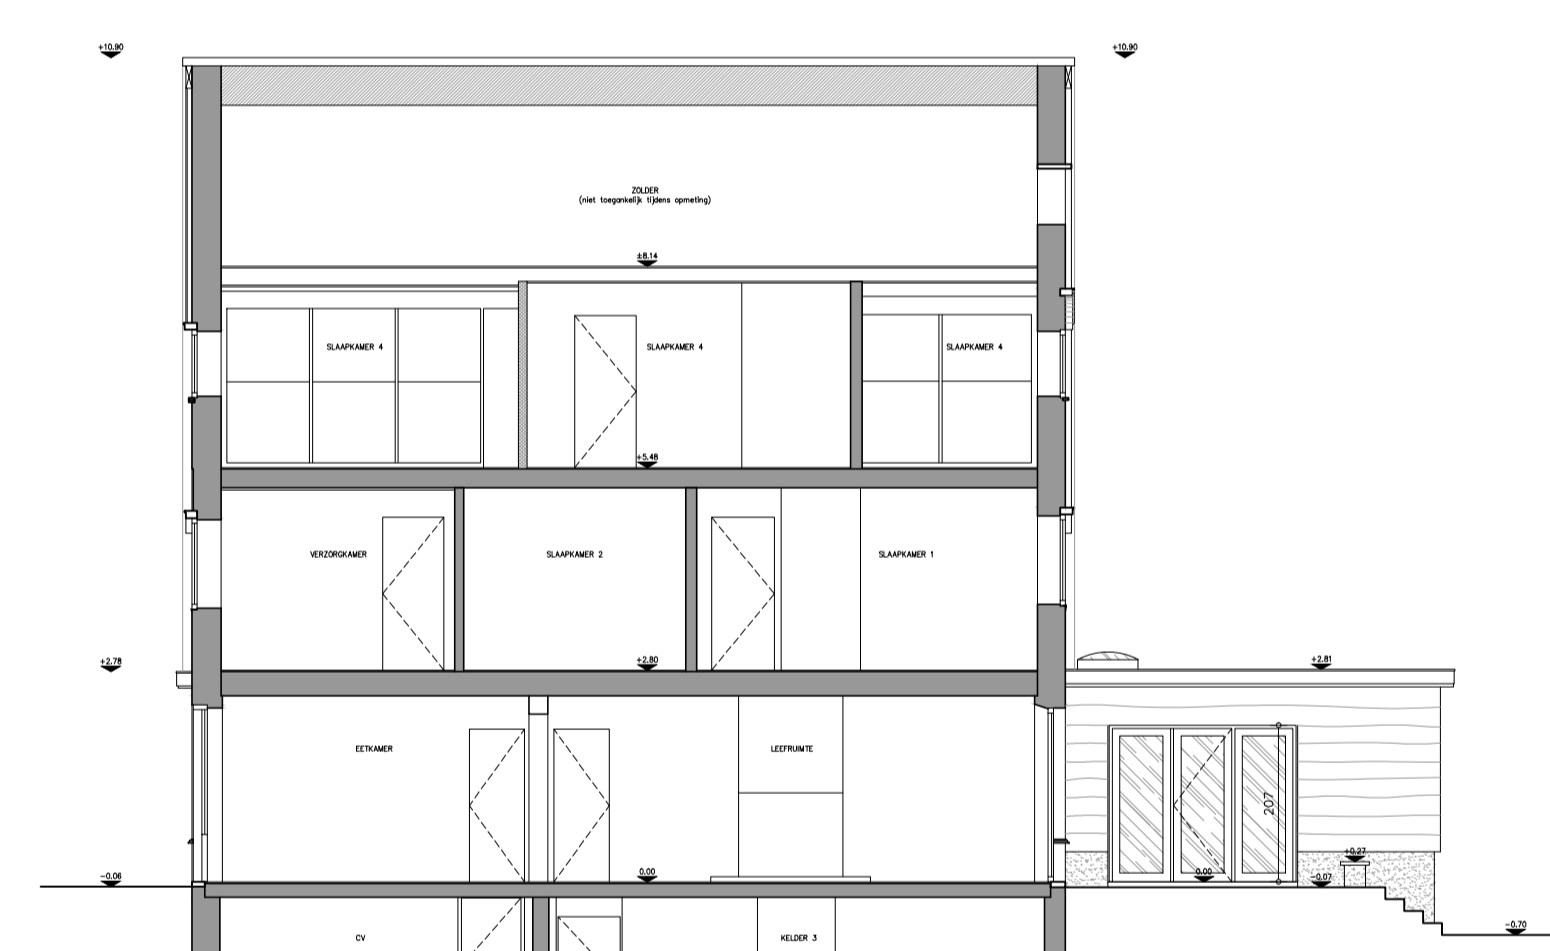


SNEDE AA

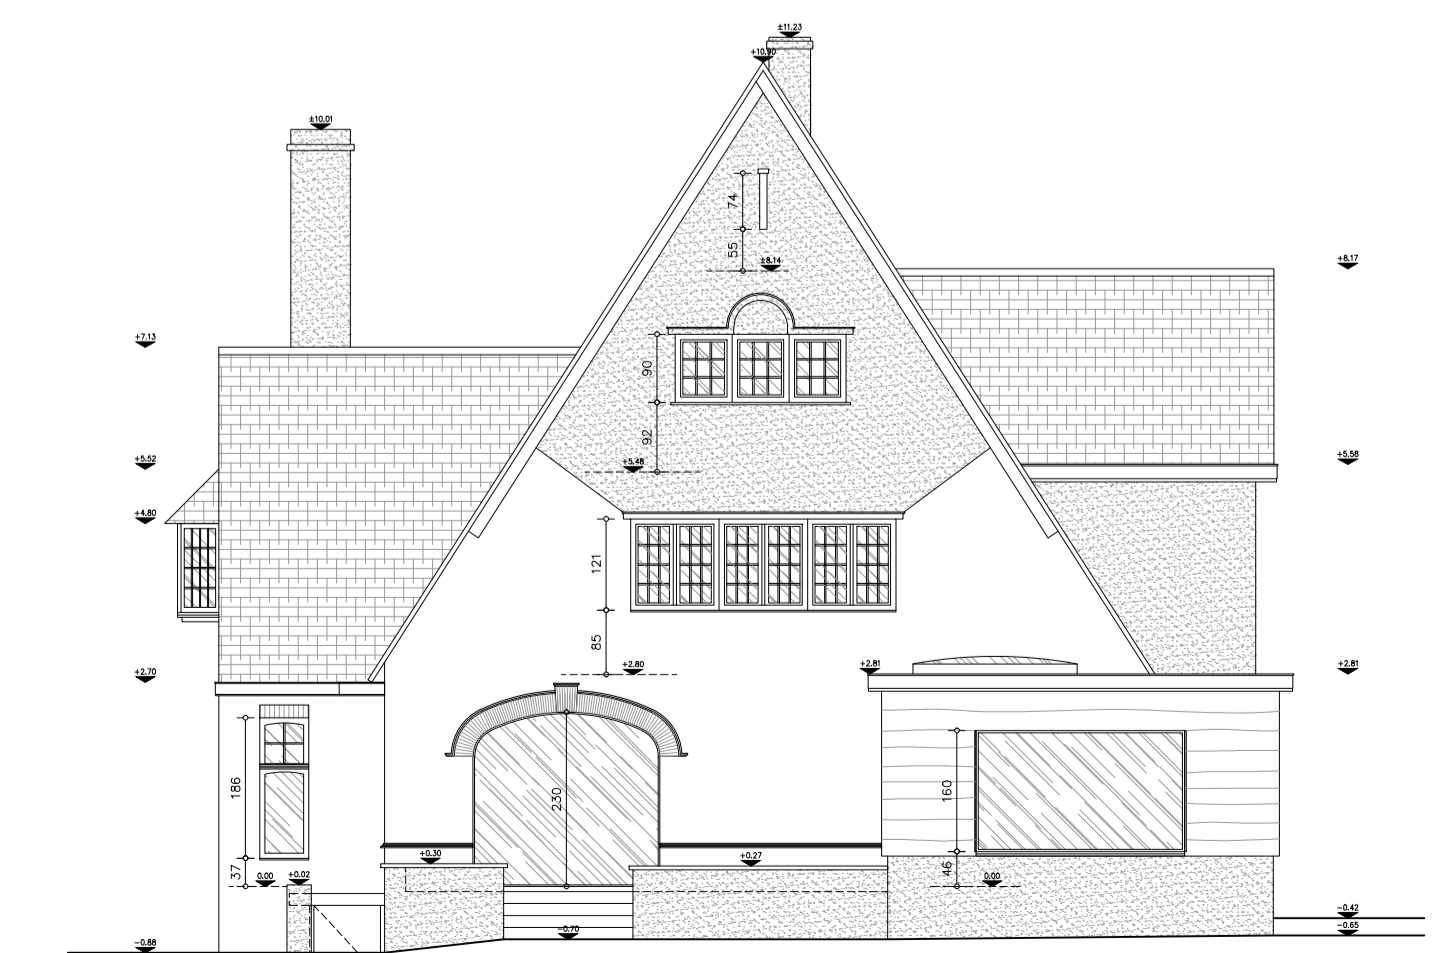

ACHTERGEVEL

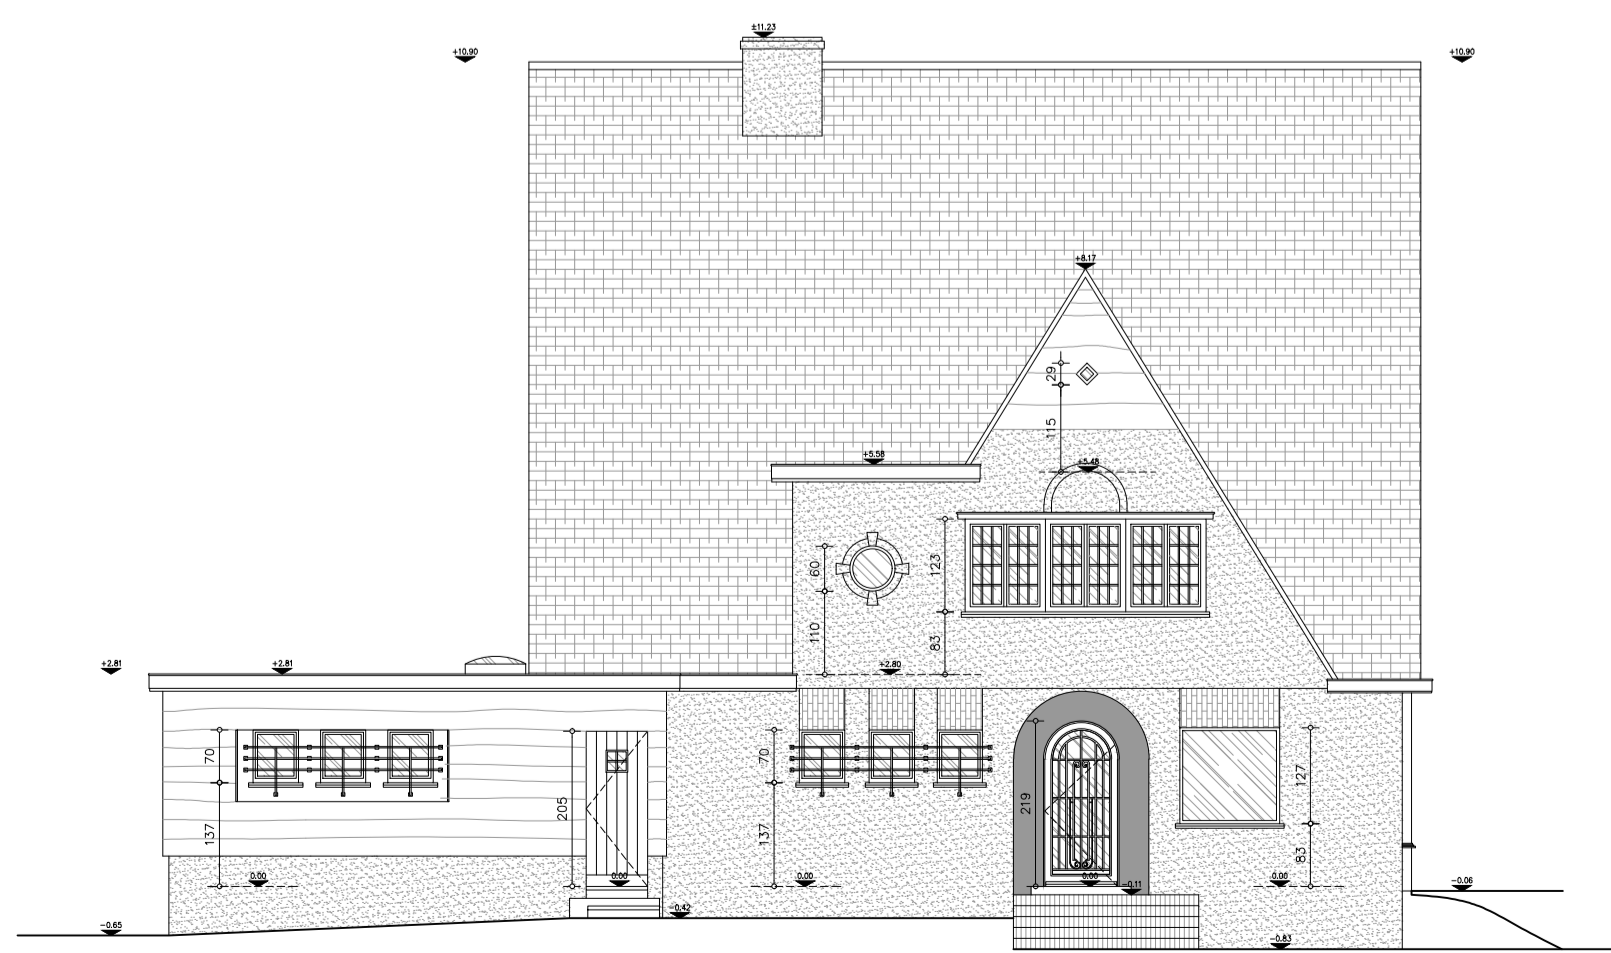

LINKER ZIJGEVEL

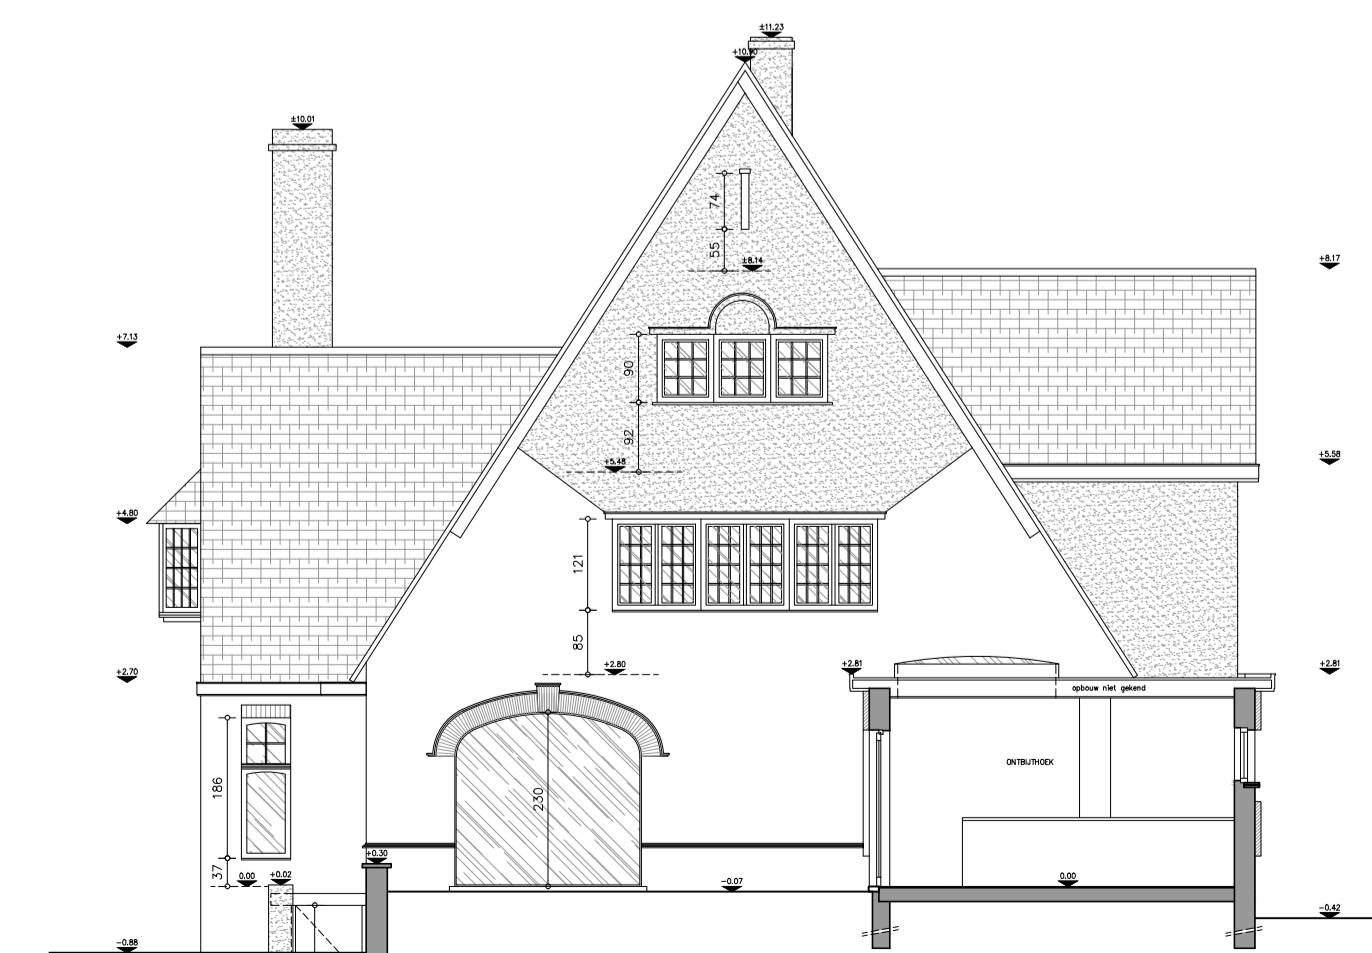

SNEDE BB

OPMETING BESTAANDE TOESTAND:

Eikeldreef 34
9830 Sint-Martens-Latem

IN OPDRACHT VAN:

rv architects
Architect Hervé Beel

ARCH
ON

TEKENBUREAU
OPMETINGEN
TEKENWERK
3D-IMPRESSIES

Eentveldstraat 73
0498/04.96.50
info@archon.be

9910 Knesselare

WWW.ARCHON.BE

BESTAANDE TOESTAND WONING:

-GRONDPLANNEN
-GEVELZICHTEN
-SNEDEN

PLAN NUMMER:

1/2

DATUM: 19.05.2022

SCHAAL: 1/100