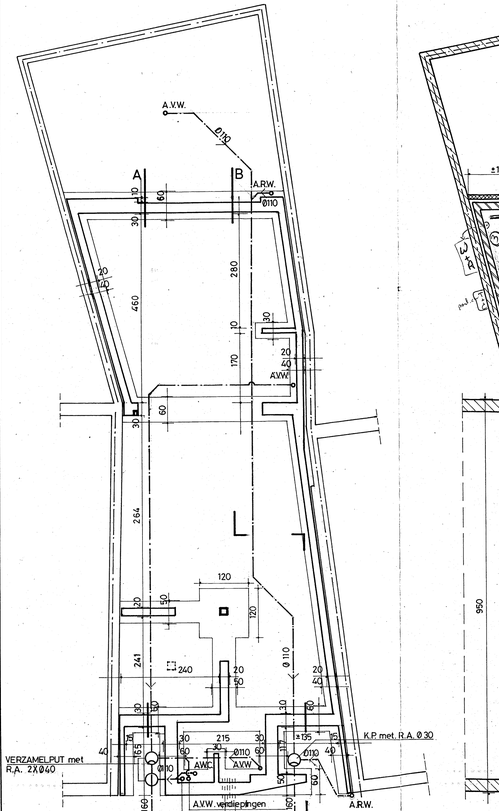

FUNDERING - EN RIOLERINGSPLAN

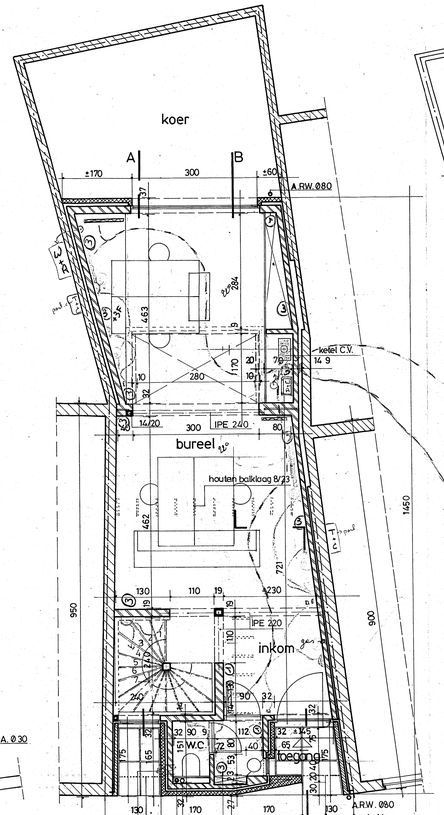

GELIJKVLOERS

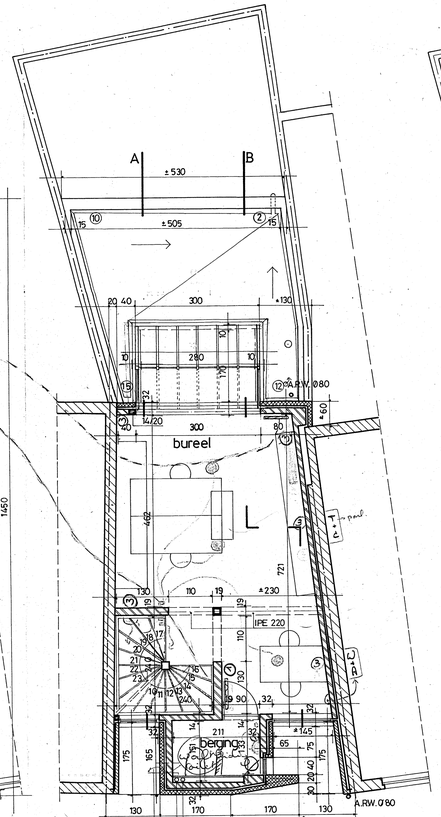

1° VERDIEPING

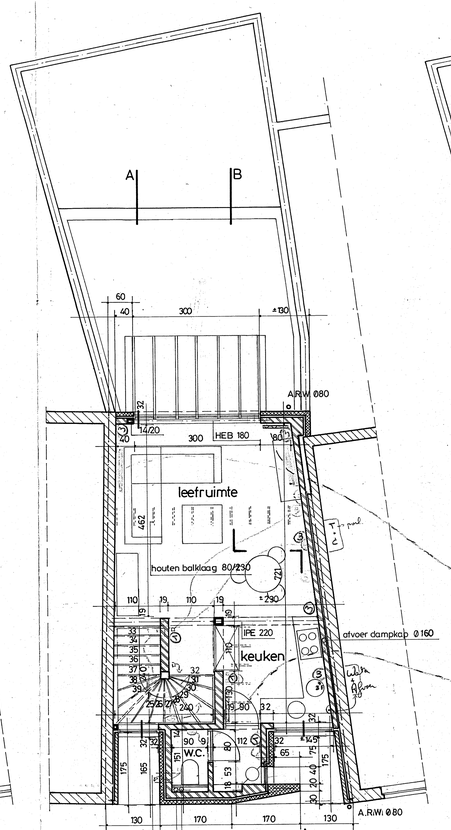

2° VERDIEPING

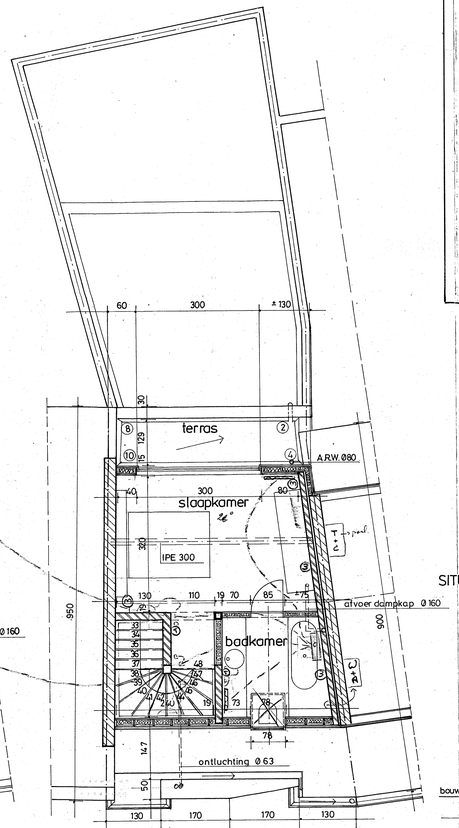

ZOLDERVERDIEPING

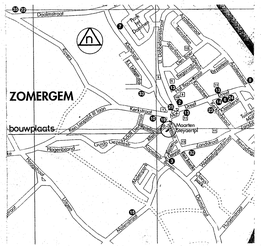

SITUATIEPLAN

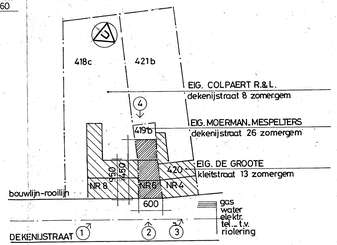

INPLANTINGSPLAN

TECHNISCHE DIENSTEN

LEGENDE

- BESTAAND METSELWERK
- NIEUW OPGAAND METSELWERK
- NIEUW GEKALEIT PARAMENTMETSELWERK
- NIEUW GEVELMETSELWERK

293	NIEUWBOUW BUREELGEBOUW MET 1 WOONGELEGENHEID

PLAN 1 BLAD 2 SCHAAL 1/50 DATUM 10/2000	NIEUWE TOESTAND grondplans - inplanting en situatieplan BESTEKPLAN

VOOR AKKOORD
DE OPDRACHTGEVER

DE AANNEMER

DE ARCHITECT

Willy Van Den Bulcke architectenbureau bvba
't Lindeken 30. 9930 Zomergem
tel. 09/372.92.41 fax 09/370.81.00