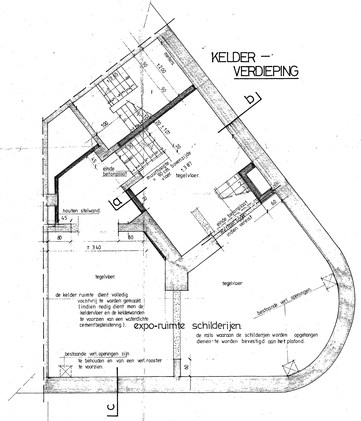

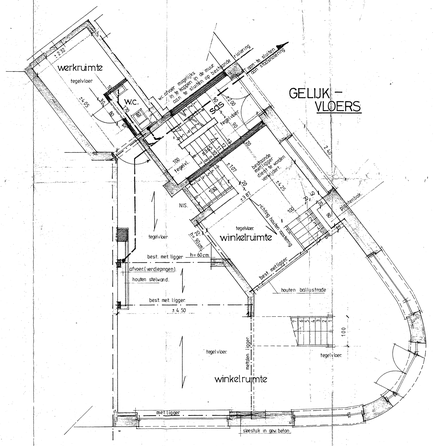

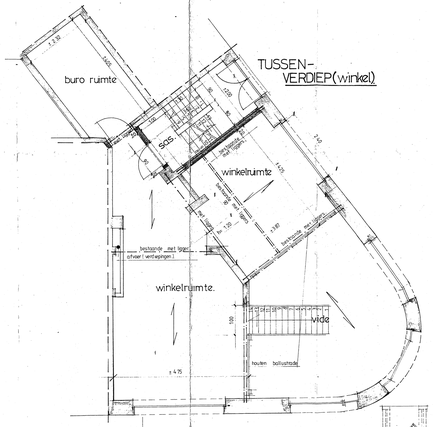

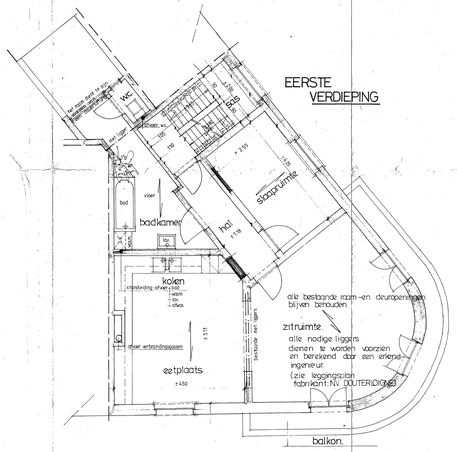

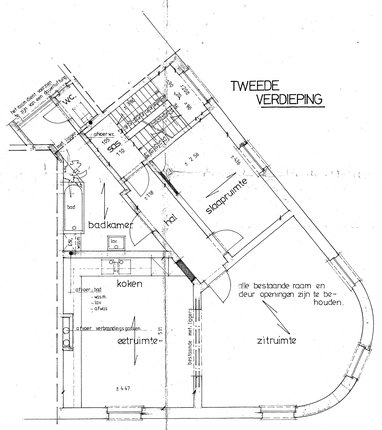

LIGGINGSPLAN
schaal: 1/15.000

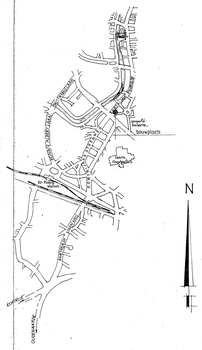

bestaand metselwerk

weg te breken

nieuw metselwerk.

de bestaande gevel blijft ongewijzigd mits toevoeging van Ra.

GEVEL

alle balken en liggers zijn te berekenen door een erkende ingenieur.

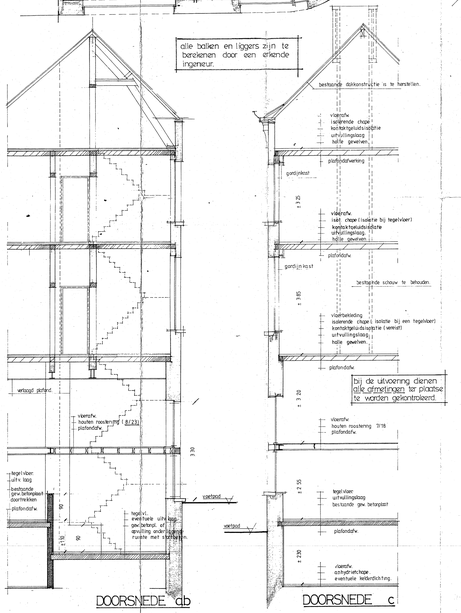

DOORSNEDE ab

DOORSNEDE c

de bestaande houten roosterring dient vervangen te worden door een prefabvloer met vulpotten.
(de betonbalkjes worden alle 60 cm os op as gepbatst.
het geheel dient berekend te worden op een nuttige belasting van 3,5 KN/M2.
de volledige uitvoering geschiedt volgens de regels der kunst en overeenkomstig de voorschriften en plaatsingsplans vd. fabrikant, goed gekeurd door een erkende ingenieur.)

INPLANTINGSPLAN
schaal: 1/200

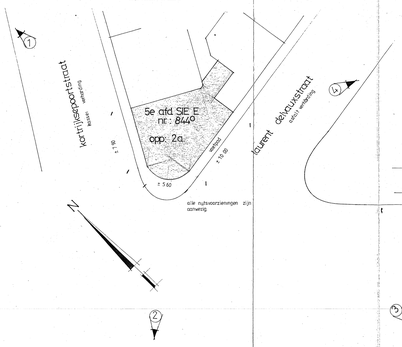

KADASTRAAL UITTREKSEL
schaal: 1/500

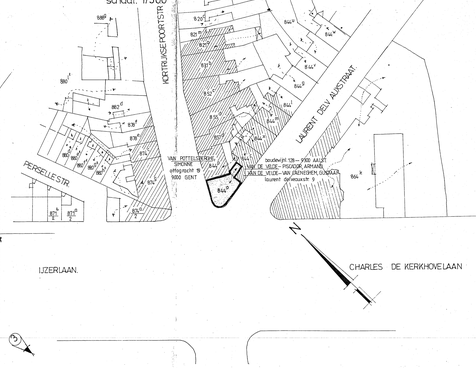

COLPAERT Marc. —— architect ——
—— kortrijksesteenweg 260
—— 9800 —— DEINZE
tel: 091 / 86 08 49

provincie	OOST VLAANDEREN.
gemeente	9000 GENT
ontwerp	SANEREN BESTAAND GEBOUW.
bouwplaats	LAURENT DELVAUX STRAAT, 1 – 9000 GENT
kad. sie.&nr.	5e afd. SIE. E. nr.: 844°
eigenaar	dhr. MEERTEN FELIX
adres.	PIJLSTRAAT 2 – 9000 GENT

de eigenaar	de architect	de aannemer

datum: 26 / 03 / 1985	getekend: m.c.	m2. 1,30	schaal: 1/50
dossier nr.: 07 / 01 / 85	gewijzigd:	blad: 2	plannen gevel doorsneden

adviesruimte :