

500

eurde verkaveling

deling, sectie B,

deling, sectie B,

deling, sectie B,

deling, sectie B,

deling, sectie B,

n) is eeuwigdurend en onvergeld
 voerleidingen. Geen bouwwerken
 den opgericht en/of aangeplant.
 et lot 18 (breedte 1.00 m)
 baarheid van ondergrondse kabels.
 ijde van het lot (breedte 1.00 m)
 baarheid van ondergrondse


men plant.

O P S T E L P U N T E N		
n°	X	Y
B	370.233	500.220
C	387.280	500.001
D	402.131	501.944
E	443.753	501.158
F	500.000	500.000
N	387.852	574.428

ri 2005.

Strook grond (breedte 1.00m) bezwaard met
 dienstbaarheid van ondergrondse afvoerleidingen.

te Brussel,
 rs-Experten,
 de.

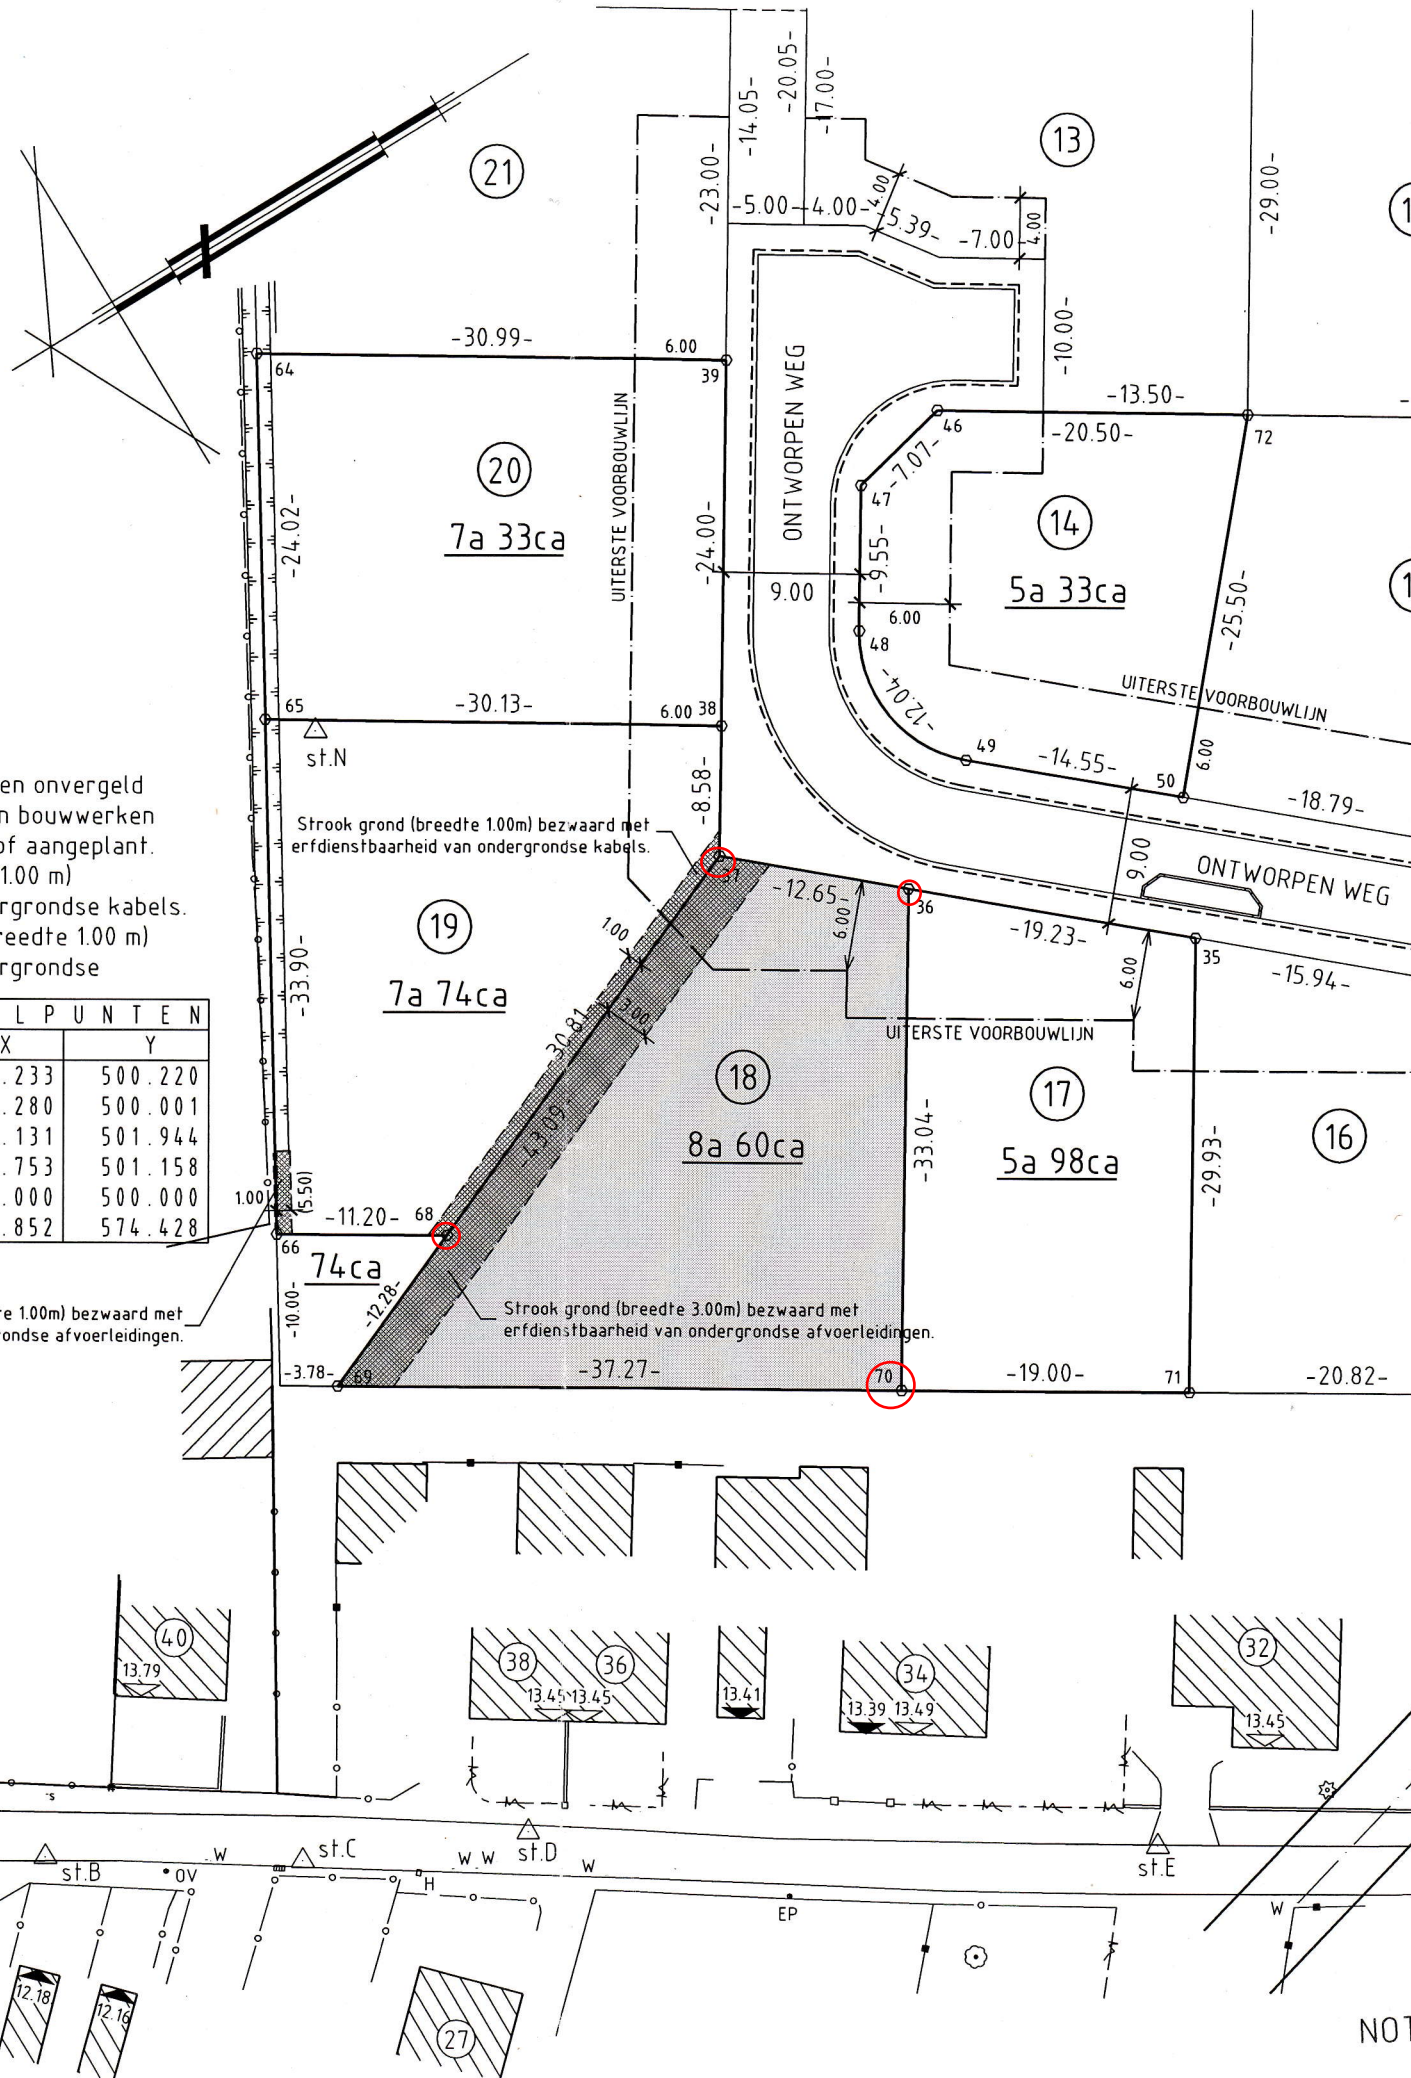

NOT