

Erkend Organisme

ACEG
Stationslei 71
1800 Vilvoorde
Tel.: 02 880 88 90 GSM: -
Fax: -
e-mail: info@aceg.be

Plaats van de elektrische installatie

GMG RECONSTRUCT
Roombaardstraat 43
9850 Nazareth
Tel.: - GSM: -
Fax: -
e-mail: -

Installateur


Tel.: - GSM: -
Fax: -
e-mail: -



p. 1/6
Eendraadschema

3 x 230V ~ 50Hz

Schema's getekend door:

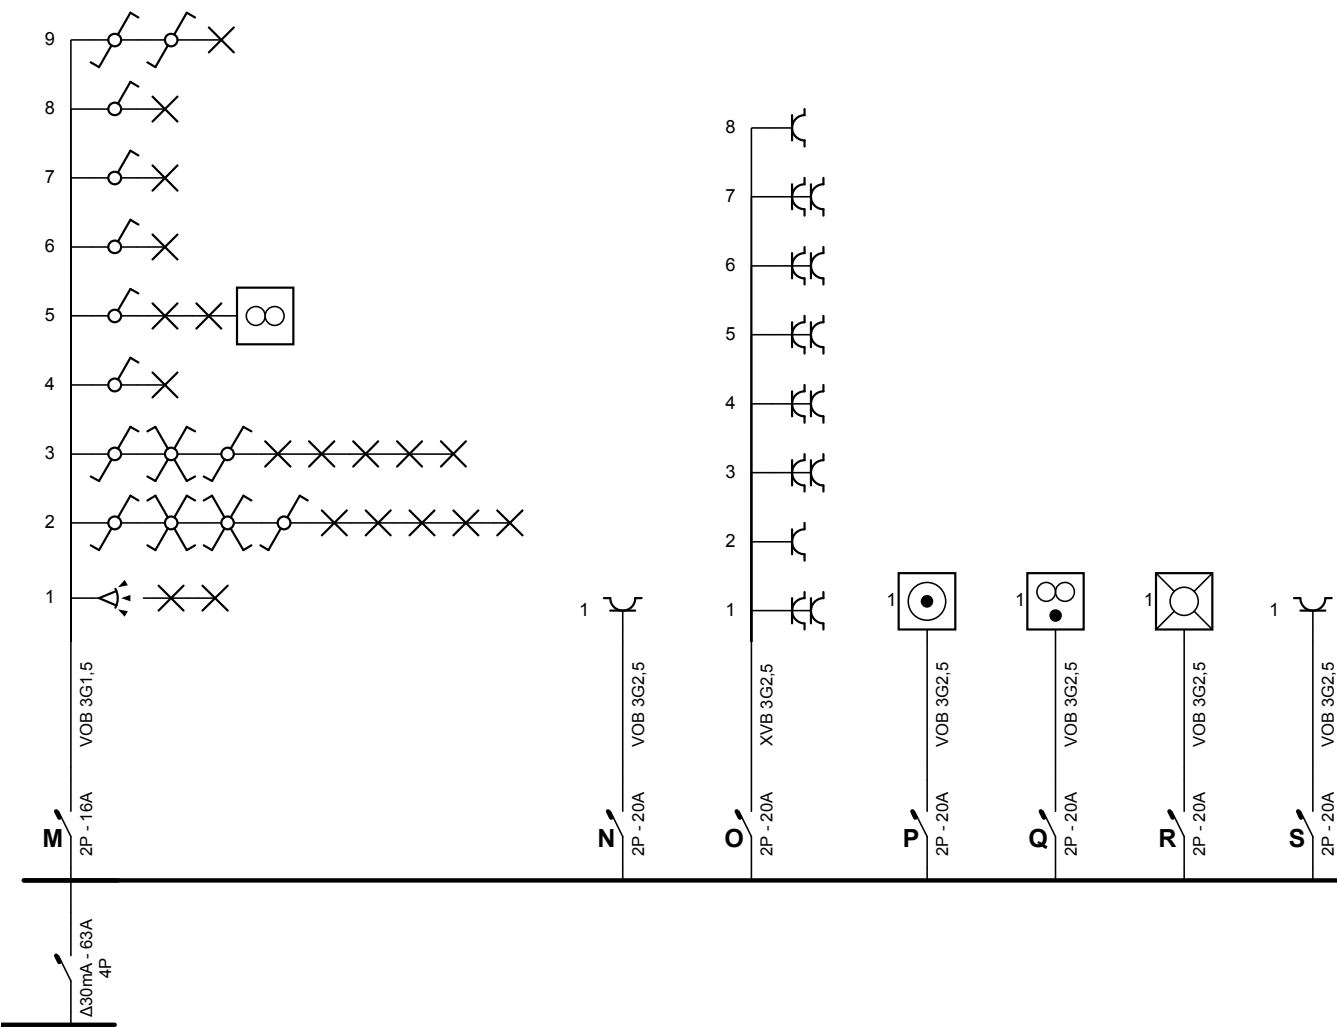

Erkend Organisme
 ACEG
 Stationslei 71
 1800 Vilvoorde
 Tel.: 02 880 88 90 GSM: -
 Fax: -
 e-mail: info@aceg.be


Plaats van de elektrische installatie
 GMG RECONSTRUCT
 Roombaardstraat 43
 9850 Nazareth
 Tel.: - GSM: -
 Fax: -
 e-mail: -

Installateur
 Tel.: - GSM: -
 Fax: -
 e-mail: -



p. 2/6
Eendraadschema
 3 x 230V ~ 50Hz

Schema's getekend door:

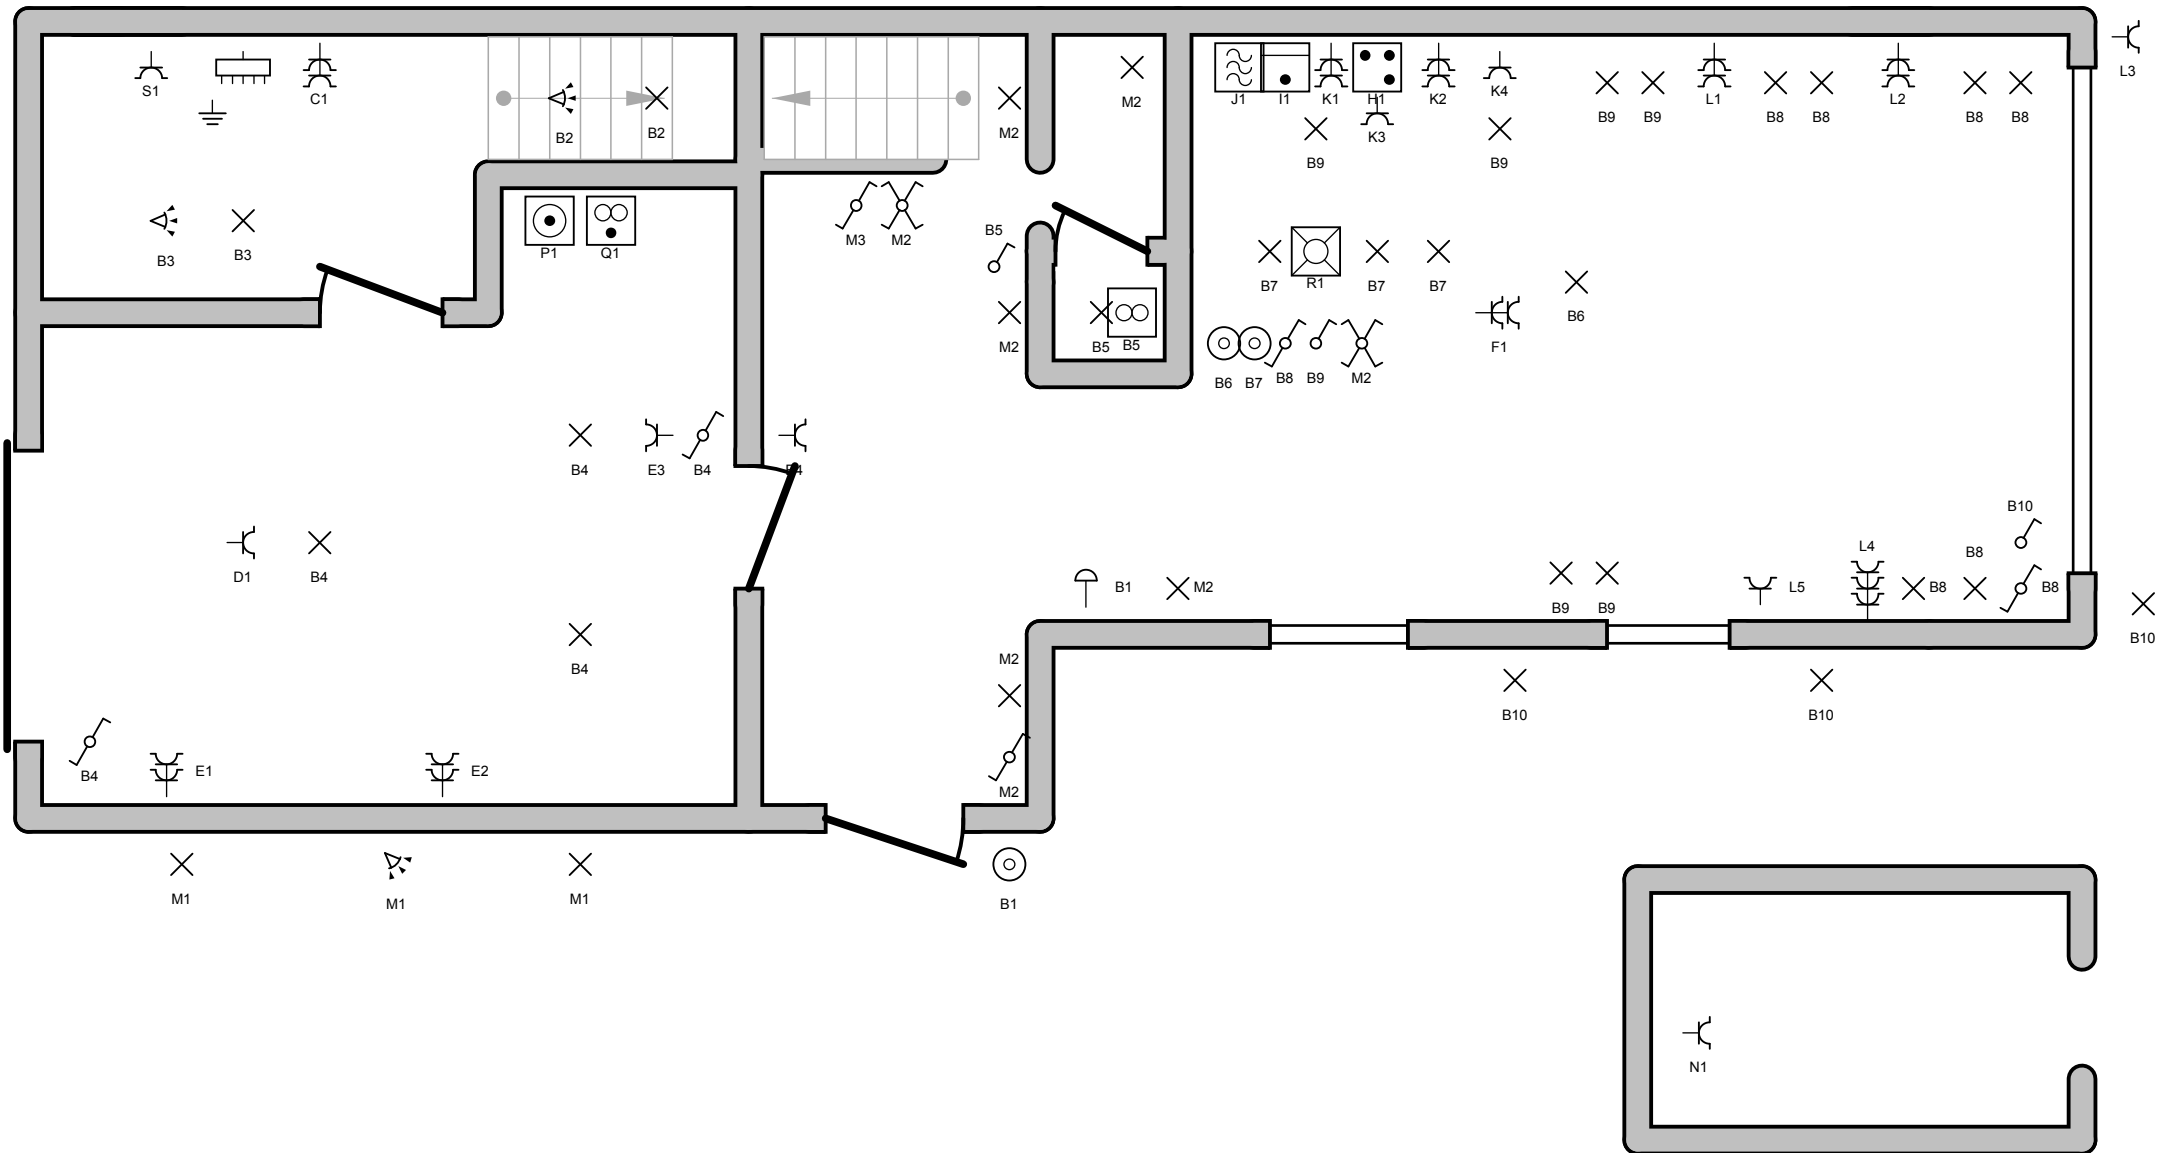

Erkend Organisme

ACEG
 Stationslei 71
 1800 Vilvoorde
 Tel.: 02 880 88 90 GSM: -
 Fax: -
 e-mail: info@aceg.be


Plaats van de elektrische installatie

GMG RECONSTRUCT
 Roombaardstraat 43
 9850 Nazareth
 Tel.: - GSM: -
 Fax: -
 e-mail: -

Installateur

Tel.: - GSM: -
 Fax: -
 e-mail: -



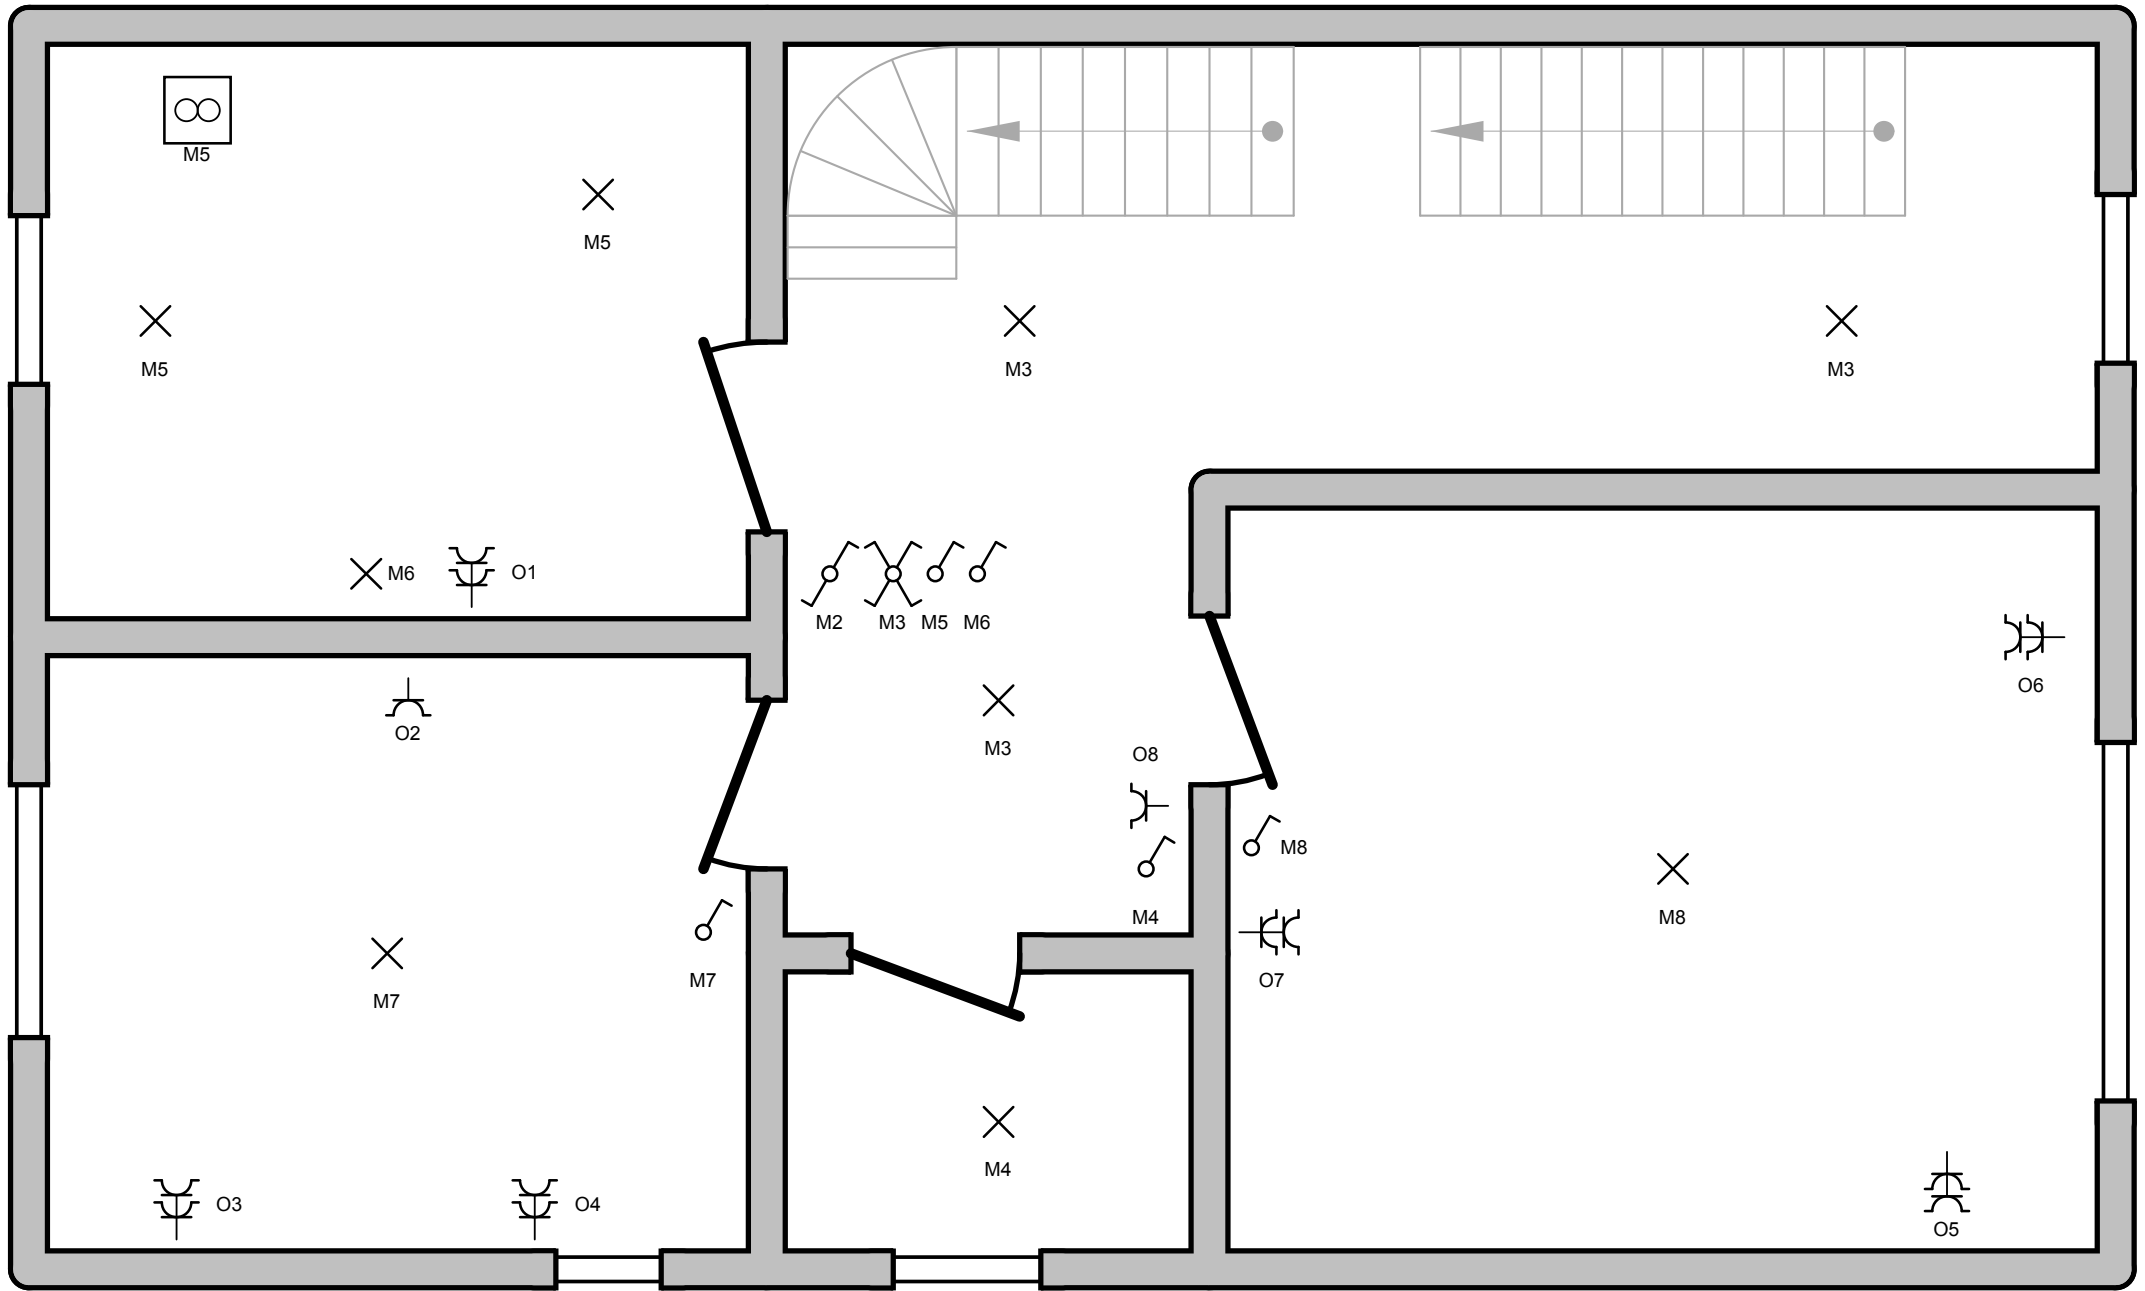

Erkend Organisme

ACEG
 Stationslei 71
 1800 Vilvoorde
 Tel.: 02 880 88 90 GSM: -
 Fax: -
 e-mail: info@aceg.be

Plaats van de elektrische installatie

GMG RECONSTRUCT
 Roombaardstraat 43
 9850 Nazareth
 Tel.: - GSM: -
 Fax: -
 e-mail: -

Installateur


Tel.: - GSM: -
 Fax: -
 e-mail: -




**p. 4/6
 Situatieschema**

3 x 230V ~ 50Hz

Schema's getekend door:

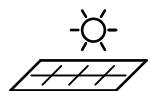

A1

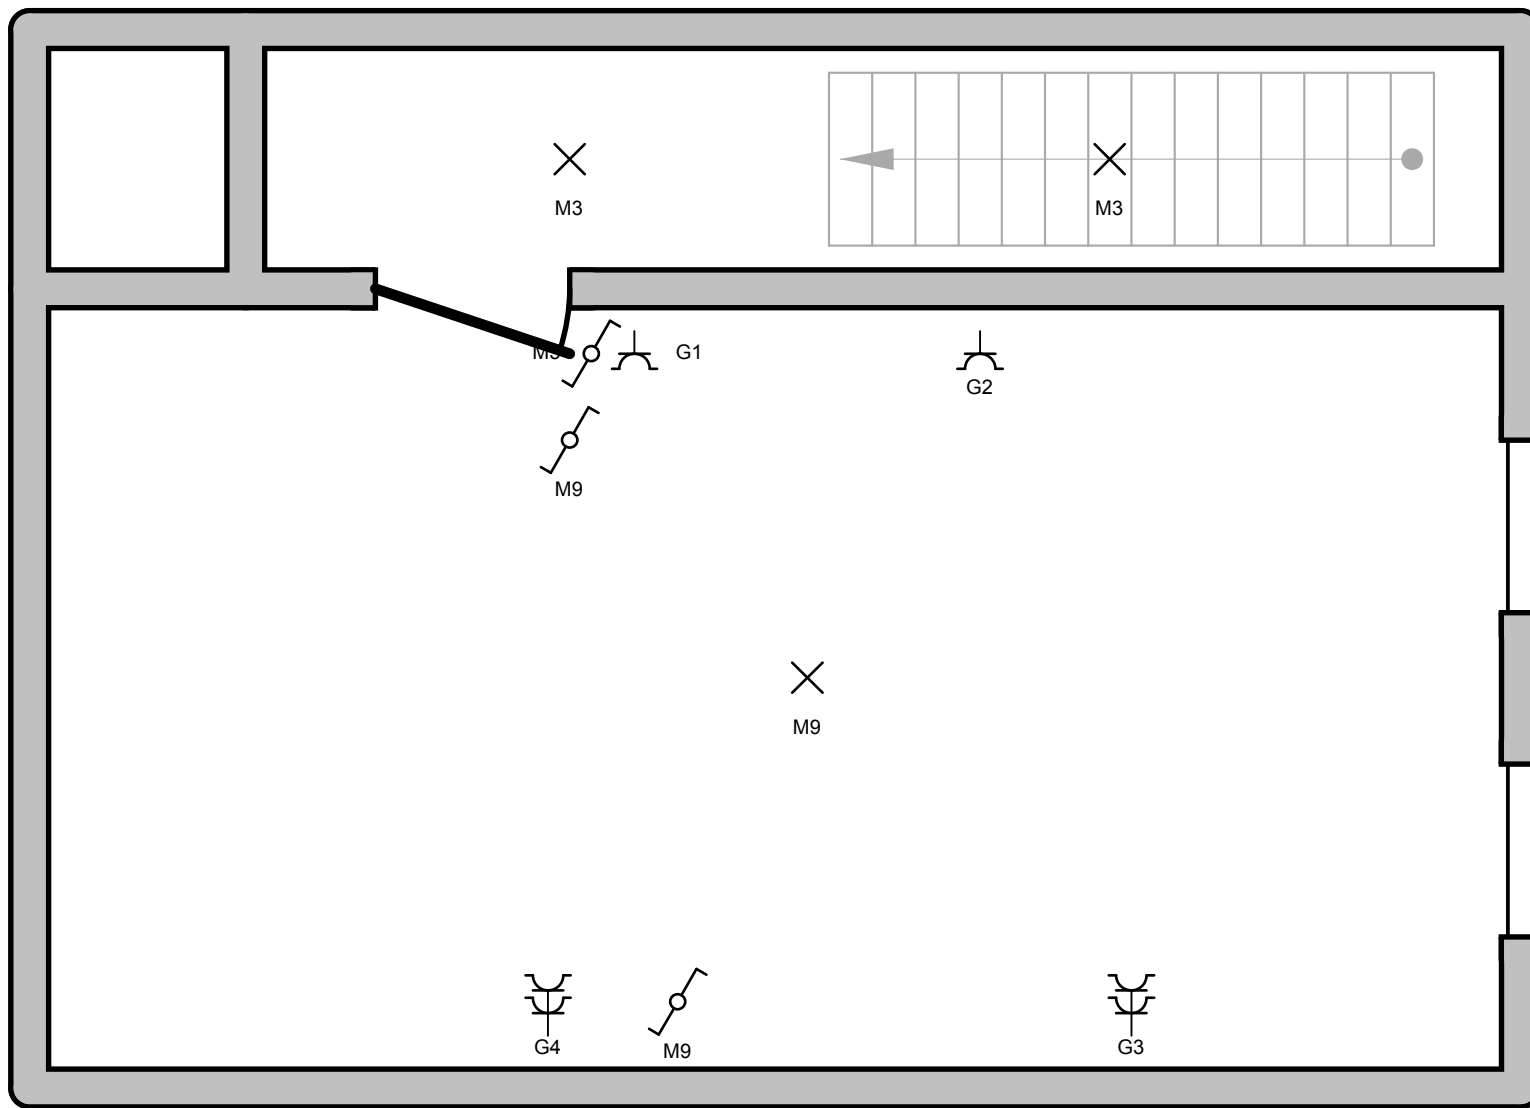

Erkend Organisme

ACEG
Stationslei 71
1800 Vilvoorde
Tel.: 02 880 88 90 GSM: -
Fax: -
e-mail: info@aceg.be

Plaats van de elektrische installatie

GMG RECONSTRUCT
Roombaardstraat 43
9850 Nazareth
Tel.: - GSM: -
Fax: -
e-mail: -

Installateur

Tel.: - GSM: -
Fax: -
e-mail: -



p. 5/6
Situatieschema

3 x 230V ~ 50Hz

Schema's getekend door:

A:

B:

C:

D:

E:

F:

G:

H:

I:

J:

K:

L:

M:

N:

O:

P:

Q:

R:

S:

Erkend Organisme

ACEG
Stationslei 71
1800 Vilvoorde
Tel.: 02 880 88 90 GSM: -
Fax: -
e-mail: info@aceg.be

Plaats van de elektrische installatie

GMG RECONSTRUCT
Roombaardstraat 43
9850 Nazareth
Tel.: - GSM: -
Fax: -
e-mail: -

Installateur

Tel.: - GSM: -
Fax: -
e-mail: -



p. 6/6
Lijst Kringen

3 x 230V ~ 50Hz

Schema's getekend door: