



Guyon-Invest
 100000000
 100000000
 100000000

A-PLAN
 100000000
 100000000
 100000000


Getijvloeren
 100000000
 100000000
 100000000

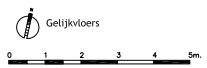

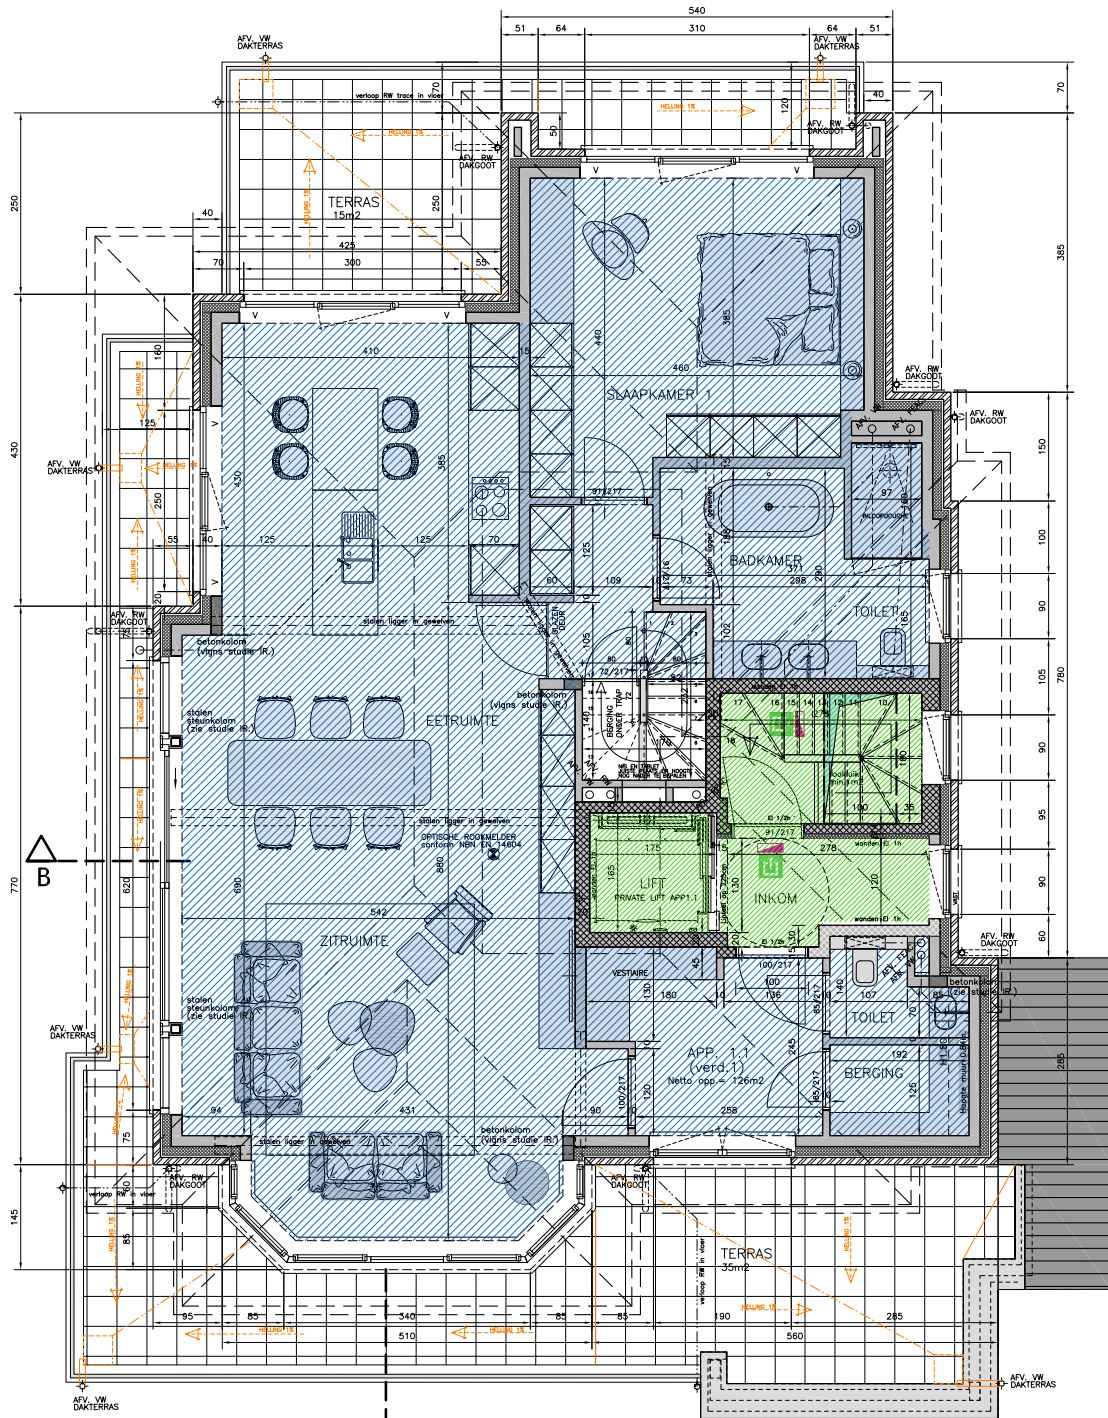

Verdieping 1
(te regulariseren)



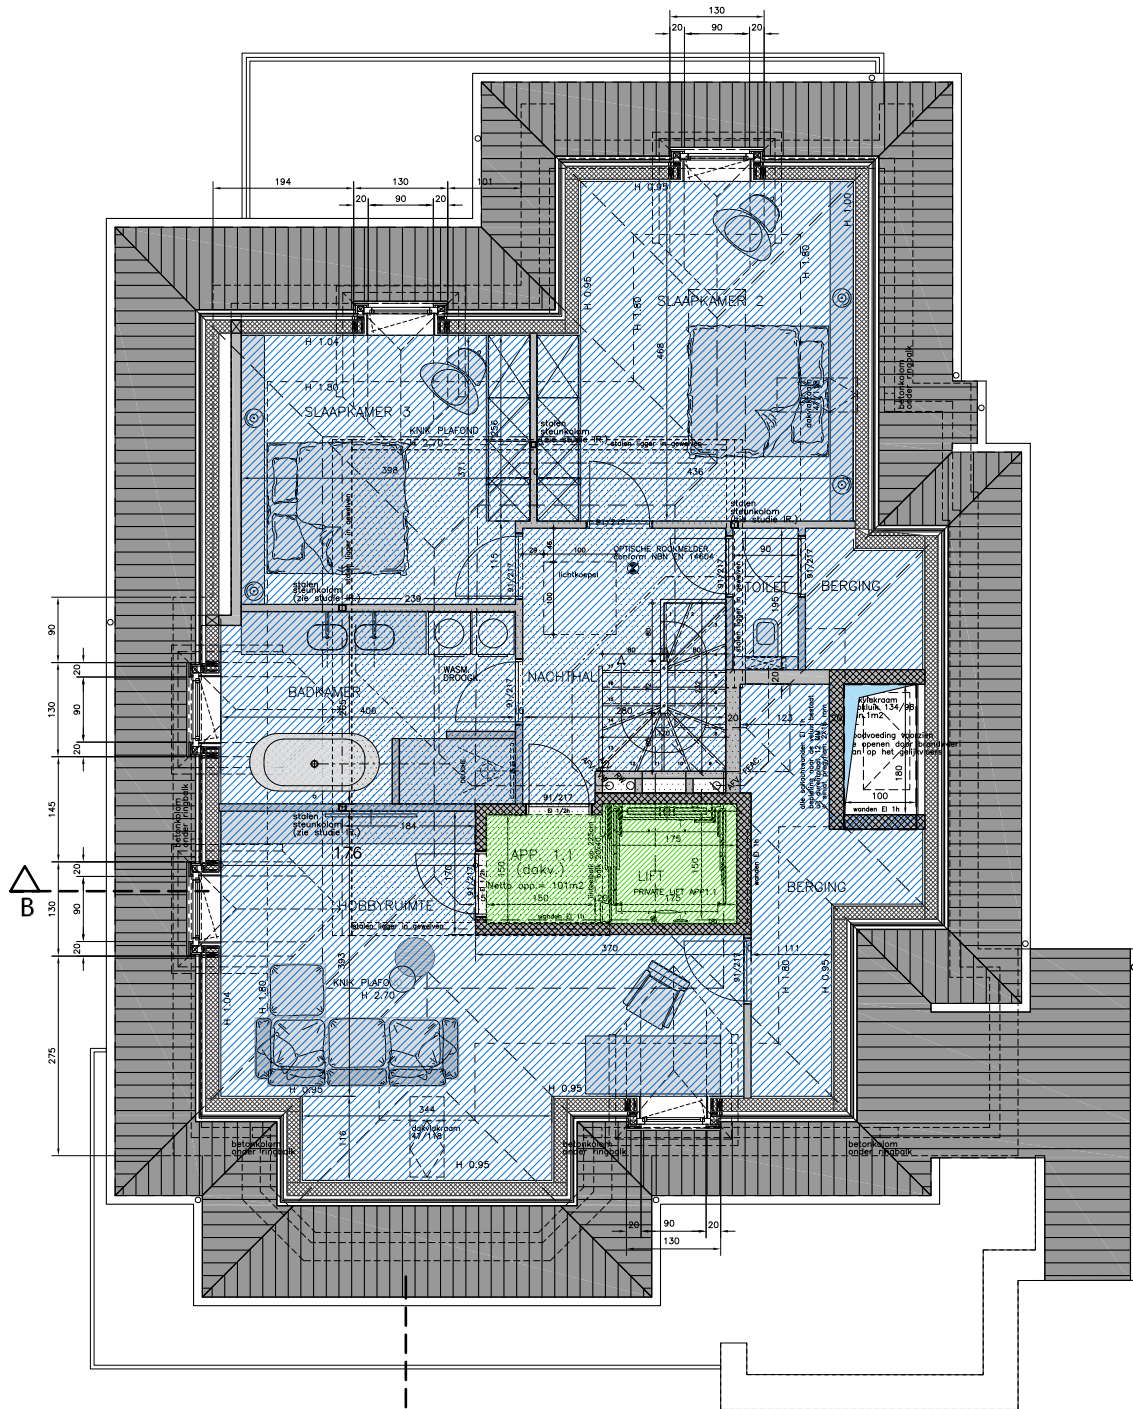

B

L

 Dakverdieping
(te regulariseren)



A

BOUWHEER
Guyon-Invest
LEENSTRAAT 20
1540 HEINE
niche@guyoninvest.be

ONTWERPER
A-PLAN ARCHITECTEN
ARCHITECT
P. STEYAERT
Bureel
2323AK B
8620 NIEUWPORT
0475/ 45.49.23

PROVINCE
Oost-Vlaanderen
STAD
9830 SINT MARTENS-LATEM
OORDEEL
Regularisatie: bouwen van een meergezinswoning
LIGGING
LEENSTRAAT 20, 9830 Sint Martens-Latem
KADASTER
146 Afd. Sectie A, nr. 0346 en 0347

3 muur privaatief op 688G
 1220
 300

bestaande afsluiting te behouden - paal en draad - haag

2576

400
 - paal en draad + haag
 bestaande boom
 bestaande boom

bestaande lindeboom (tilla) te behouden

D
 muur op perceelsgrens H1280

bestaande boom

590

ROOTLIJN

BOUWLIJN

