




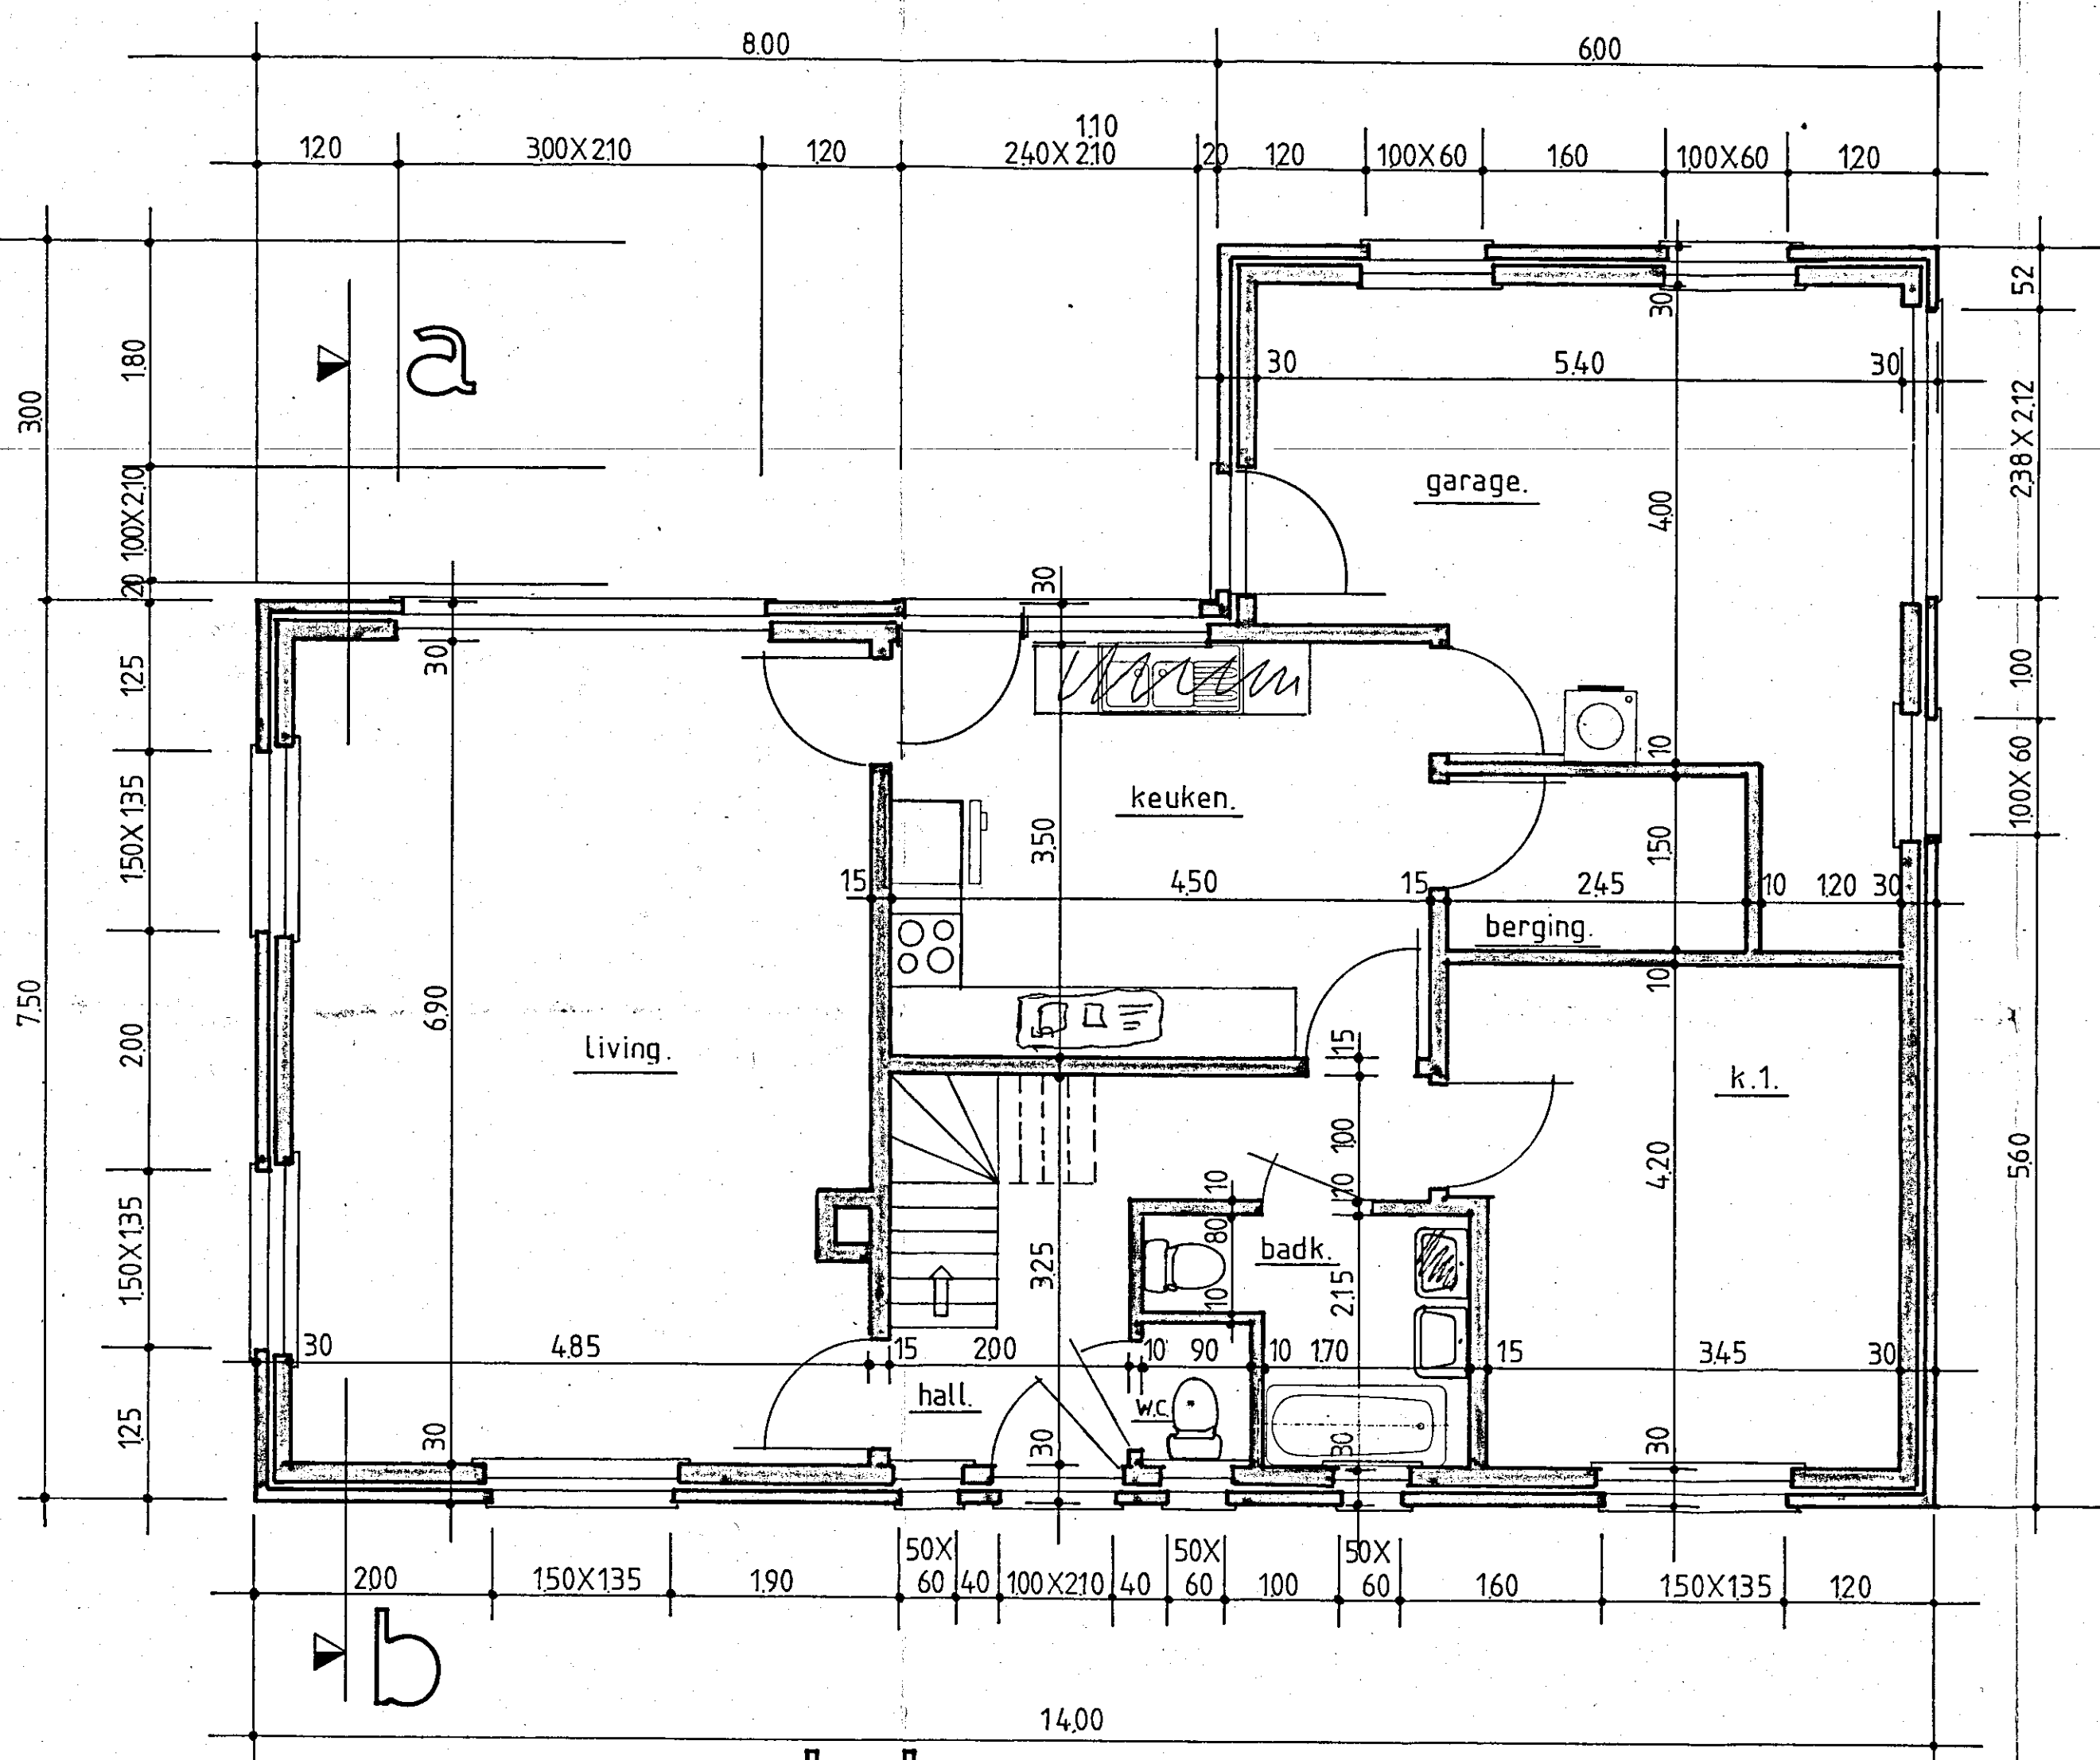


grondplan

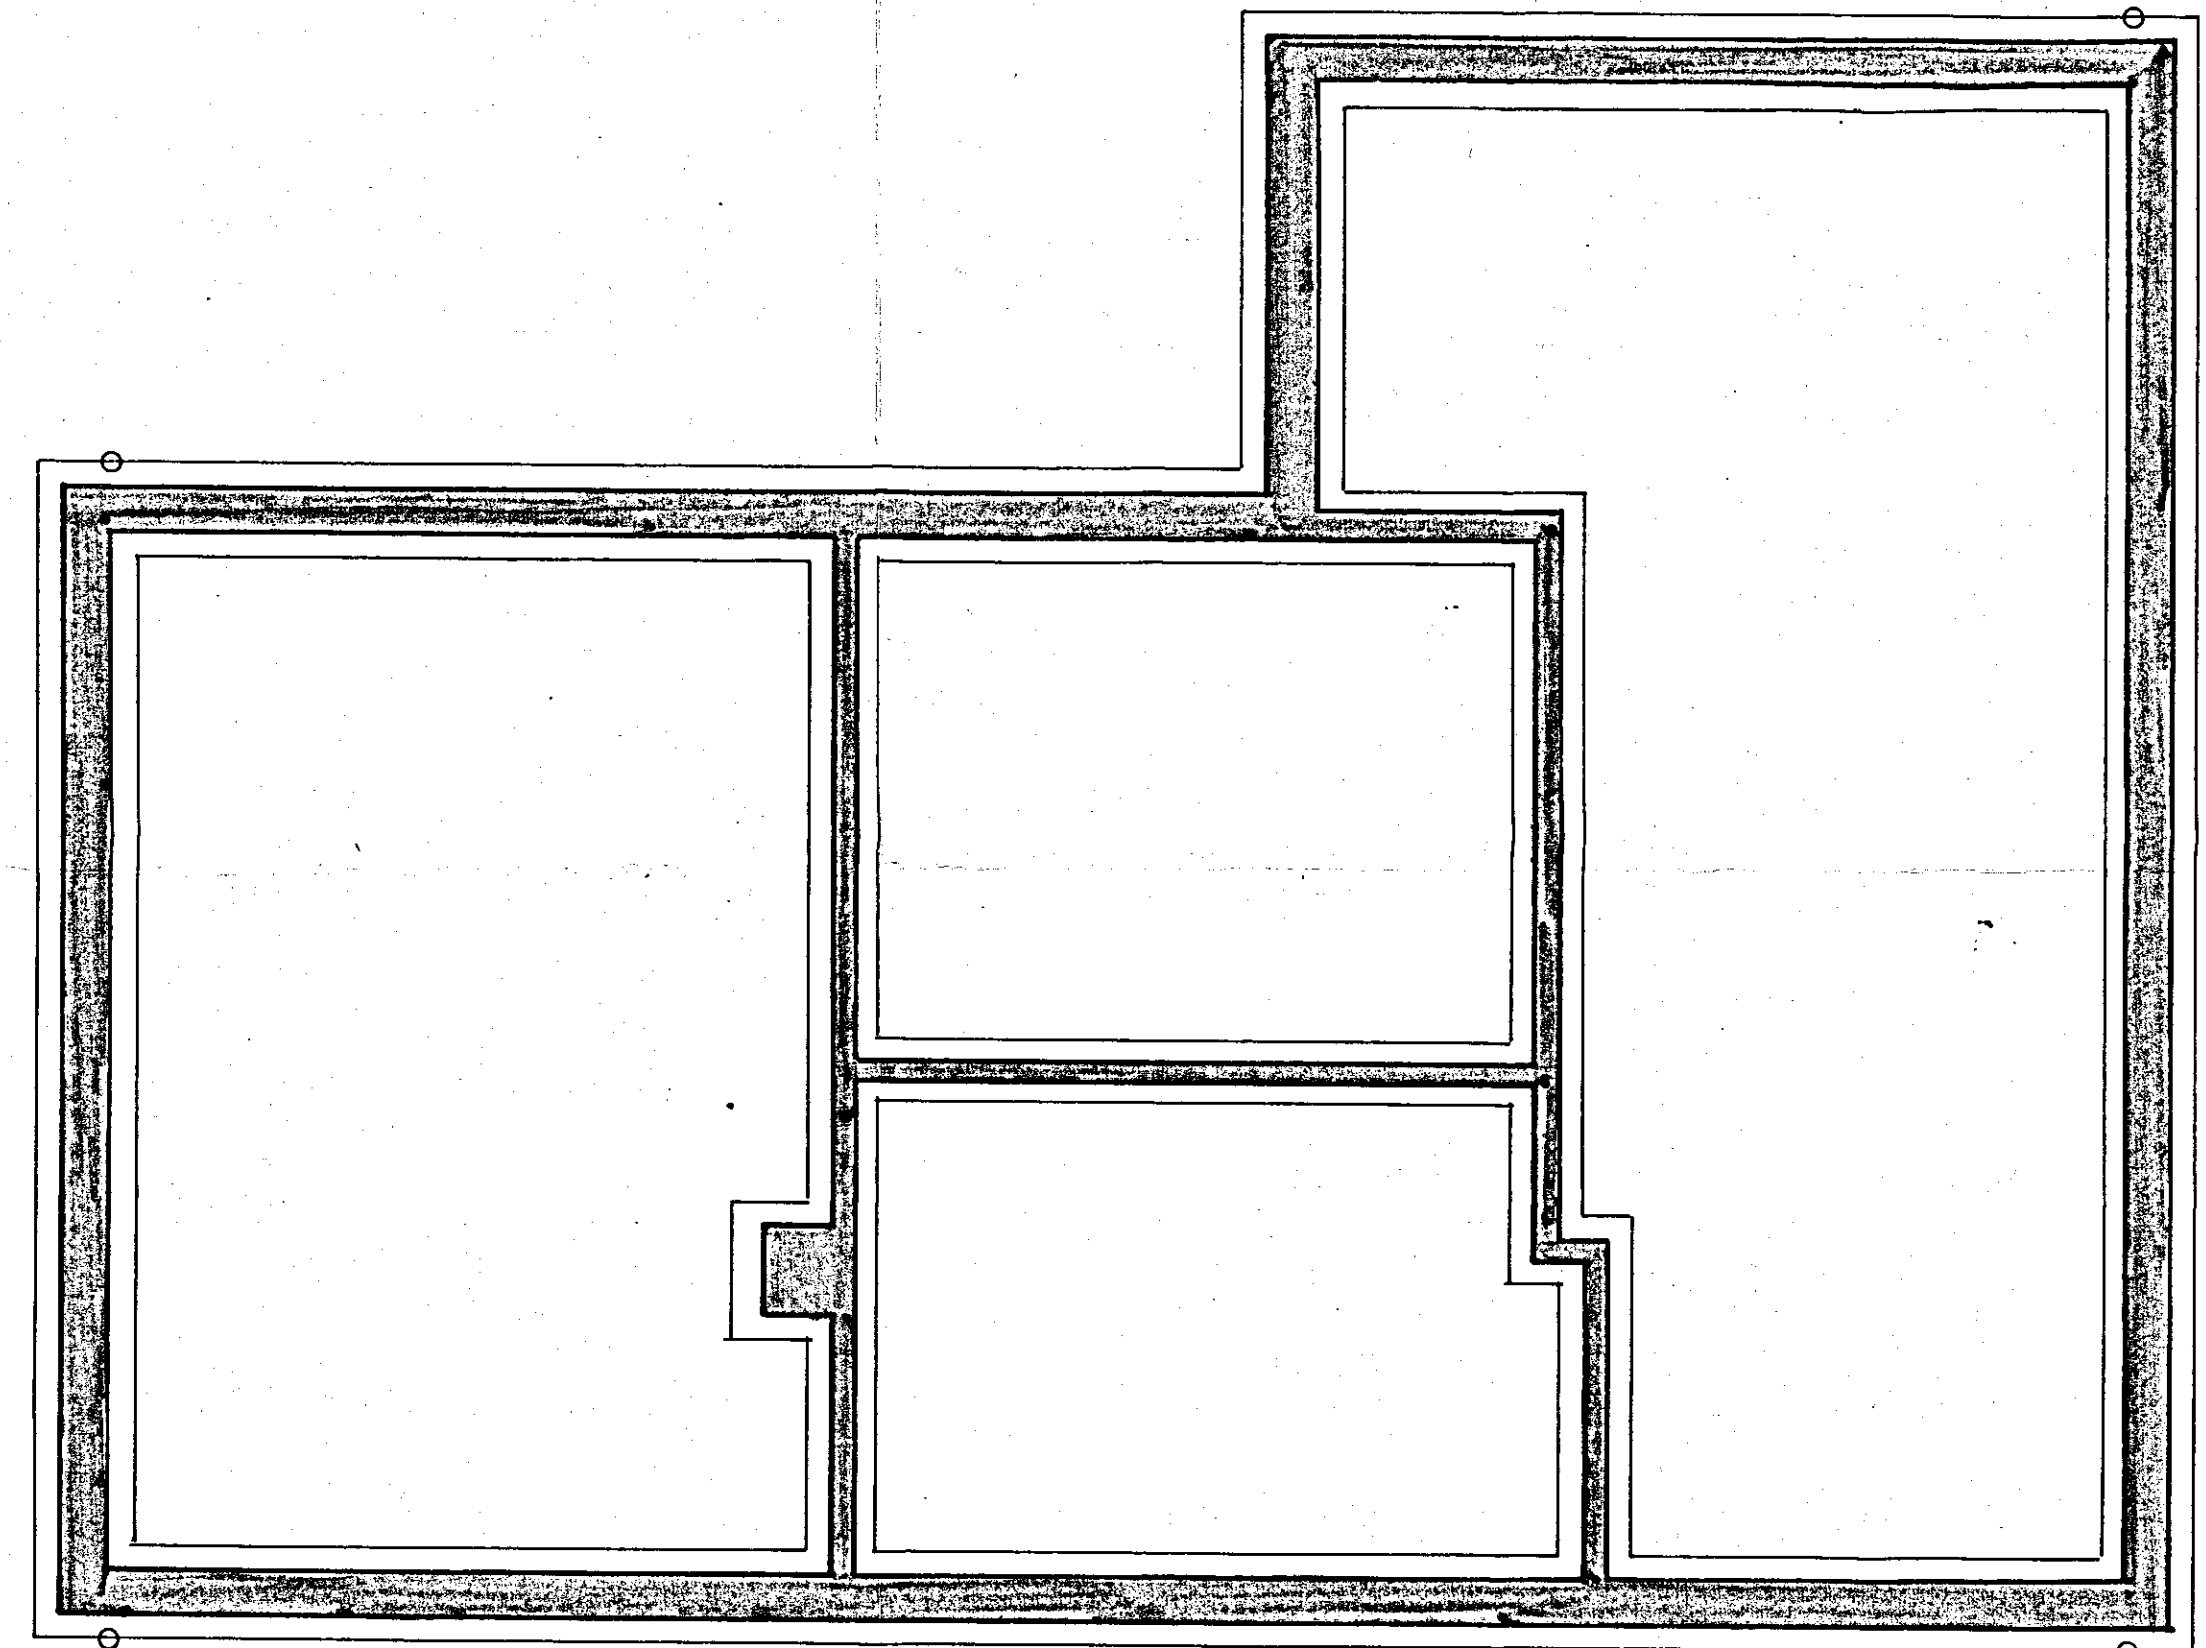


fundering - riolering

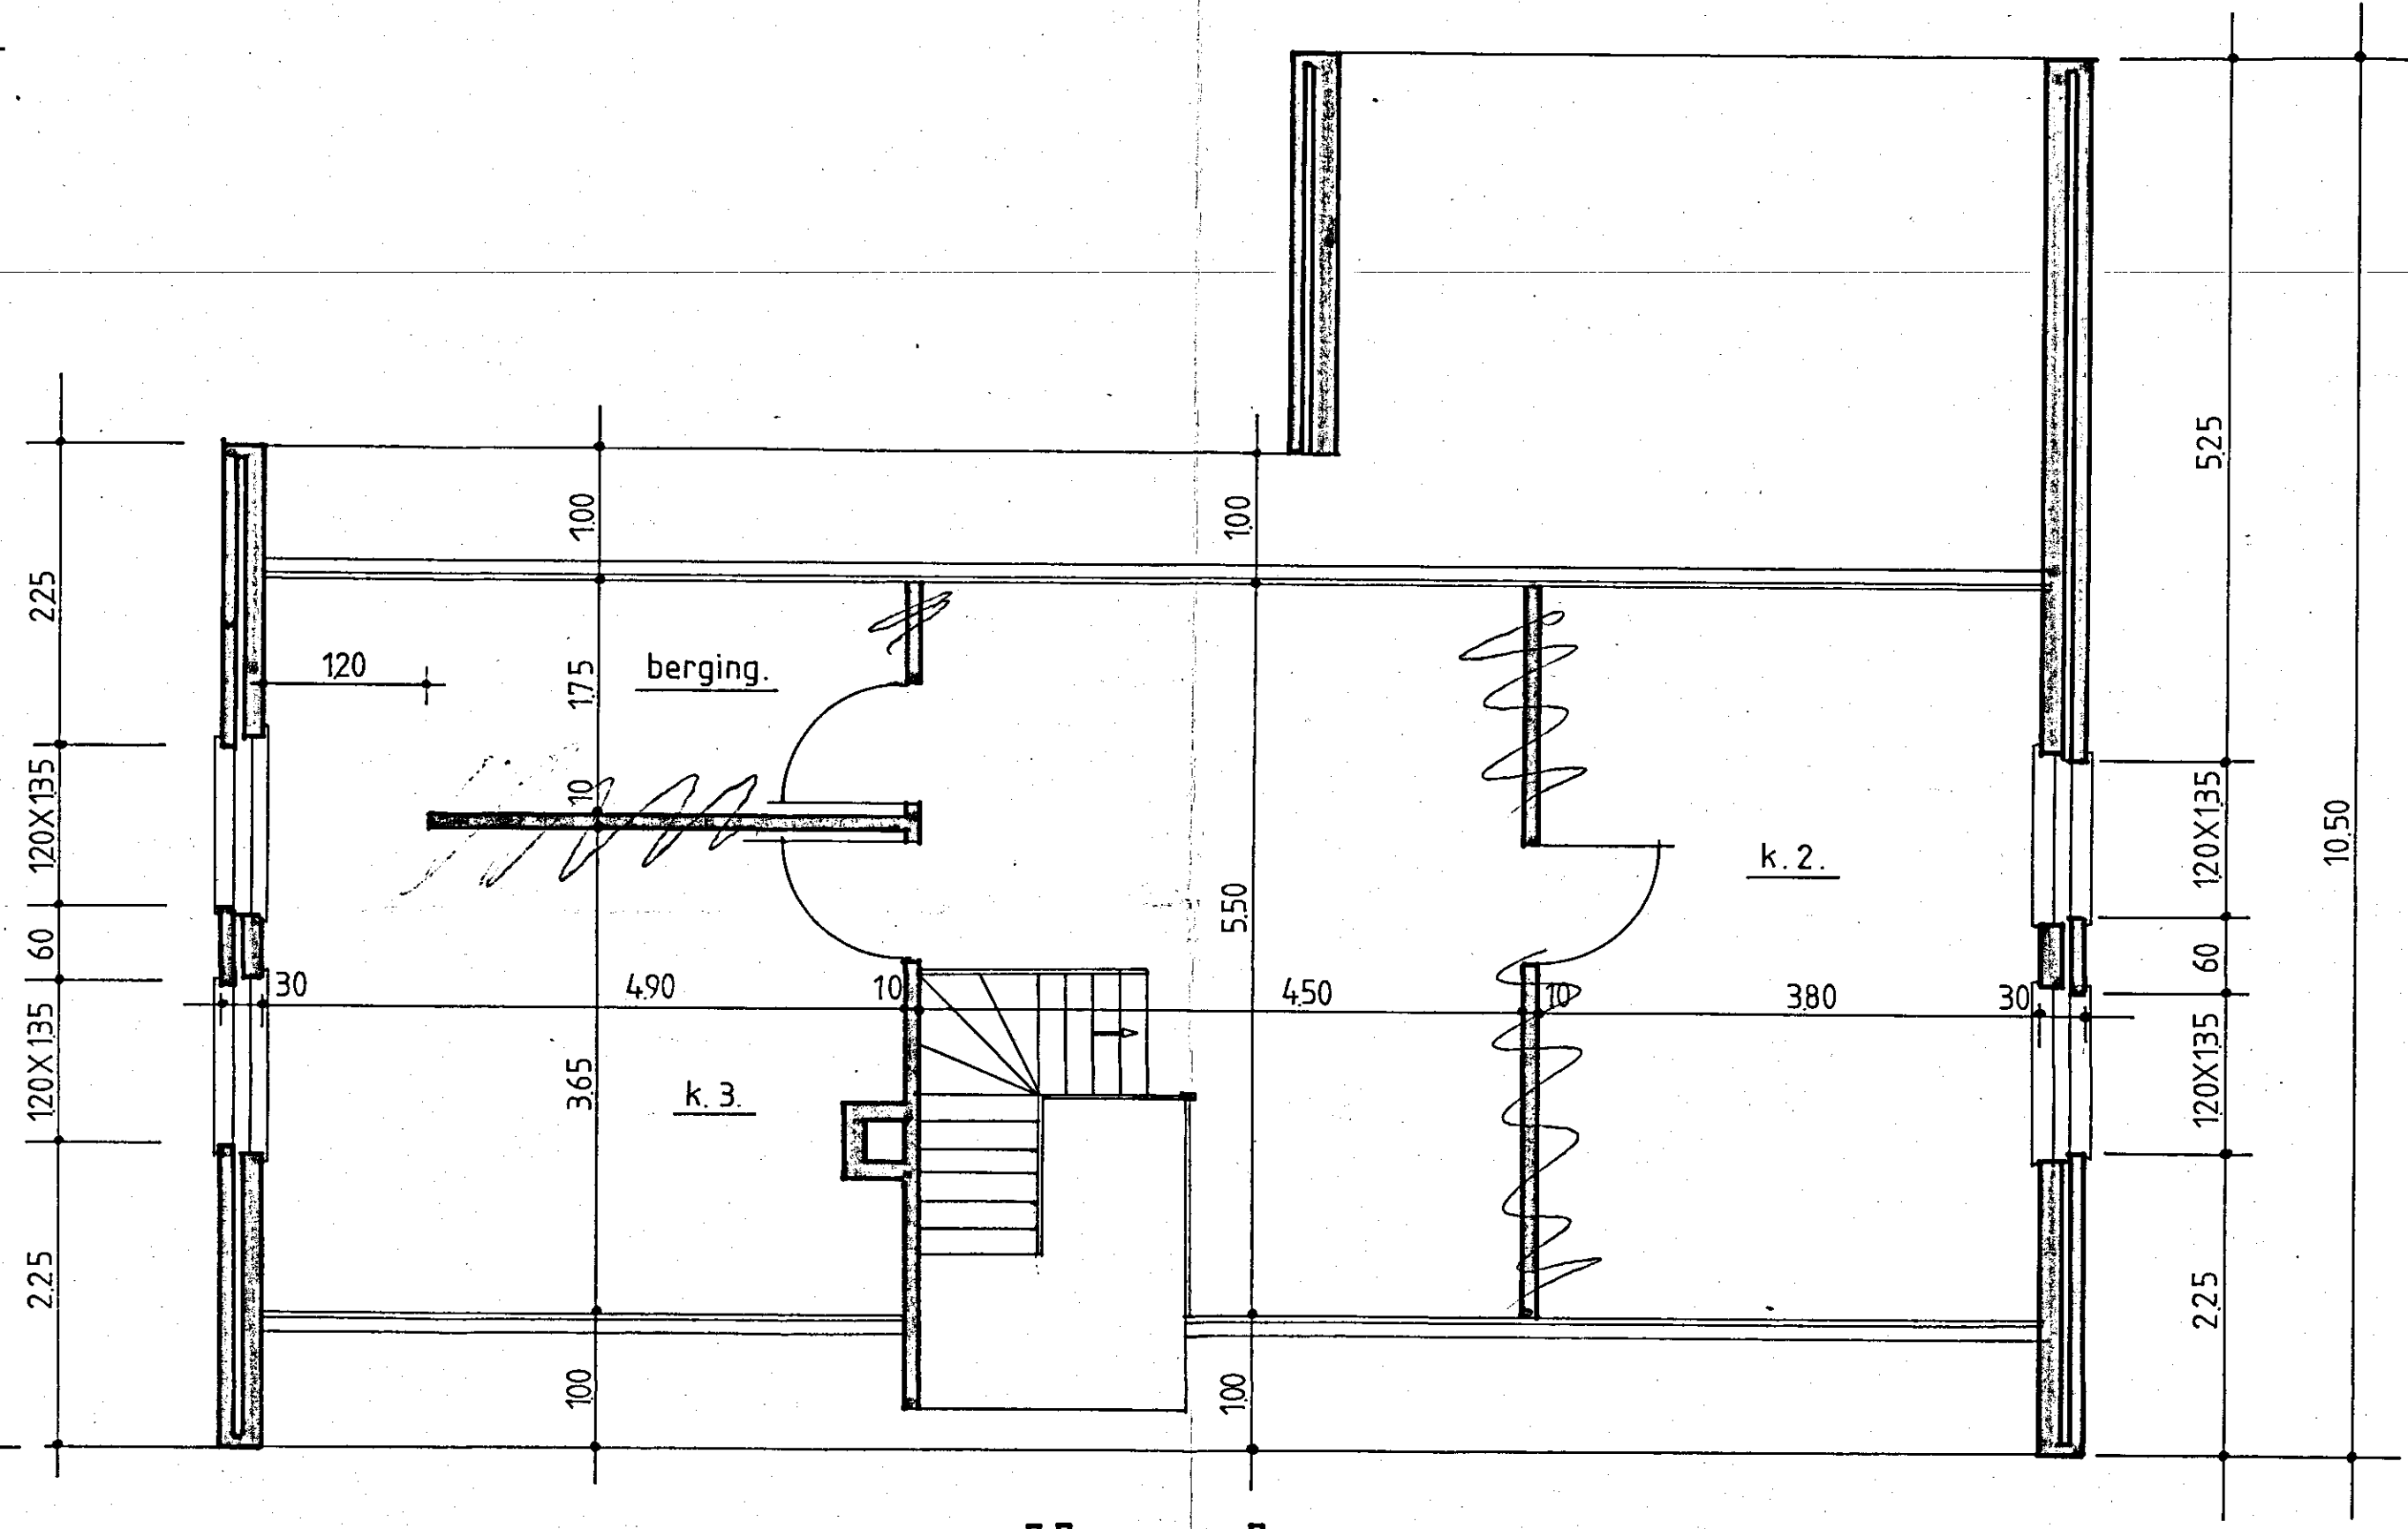


verdieping

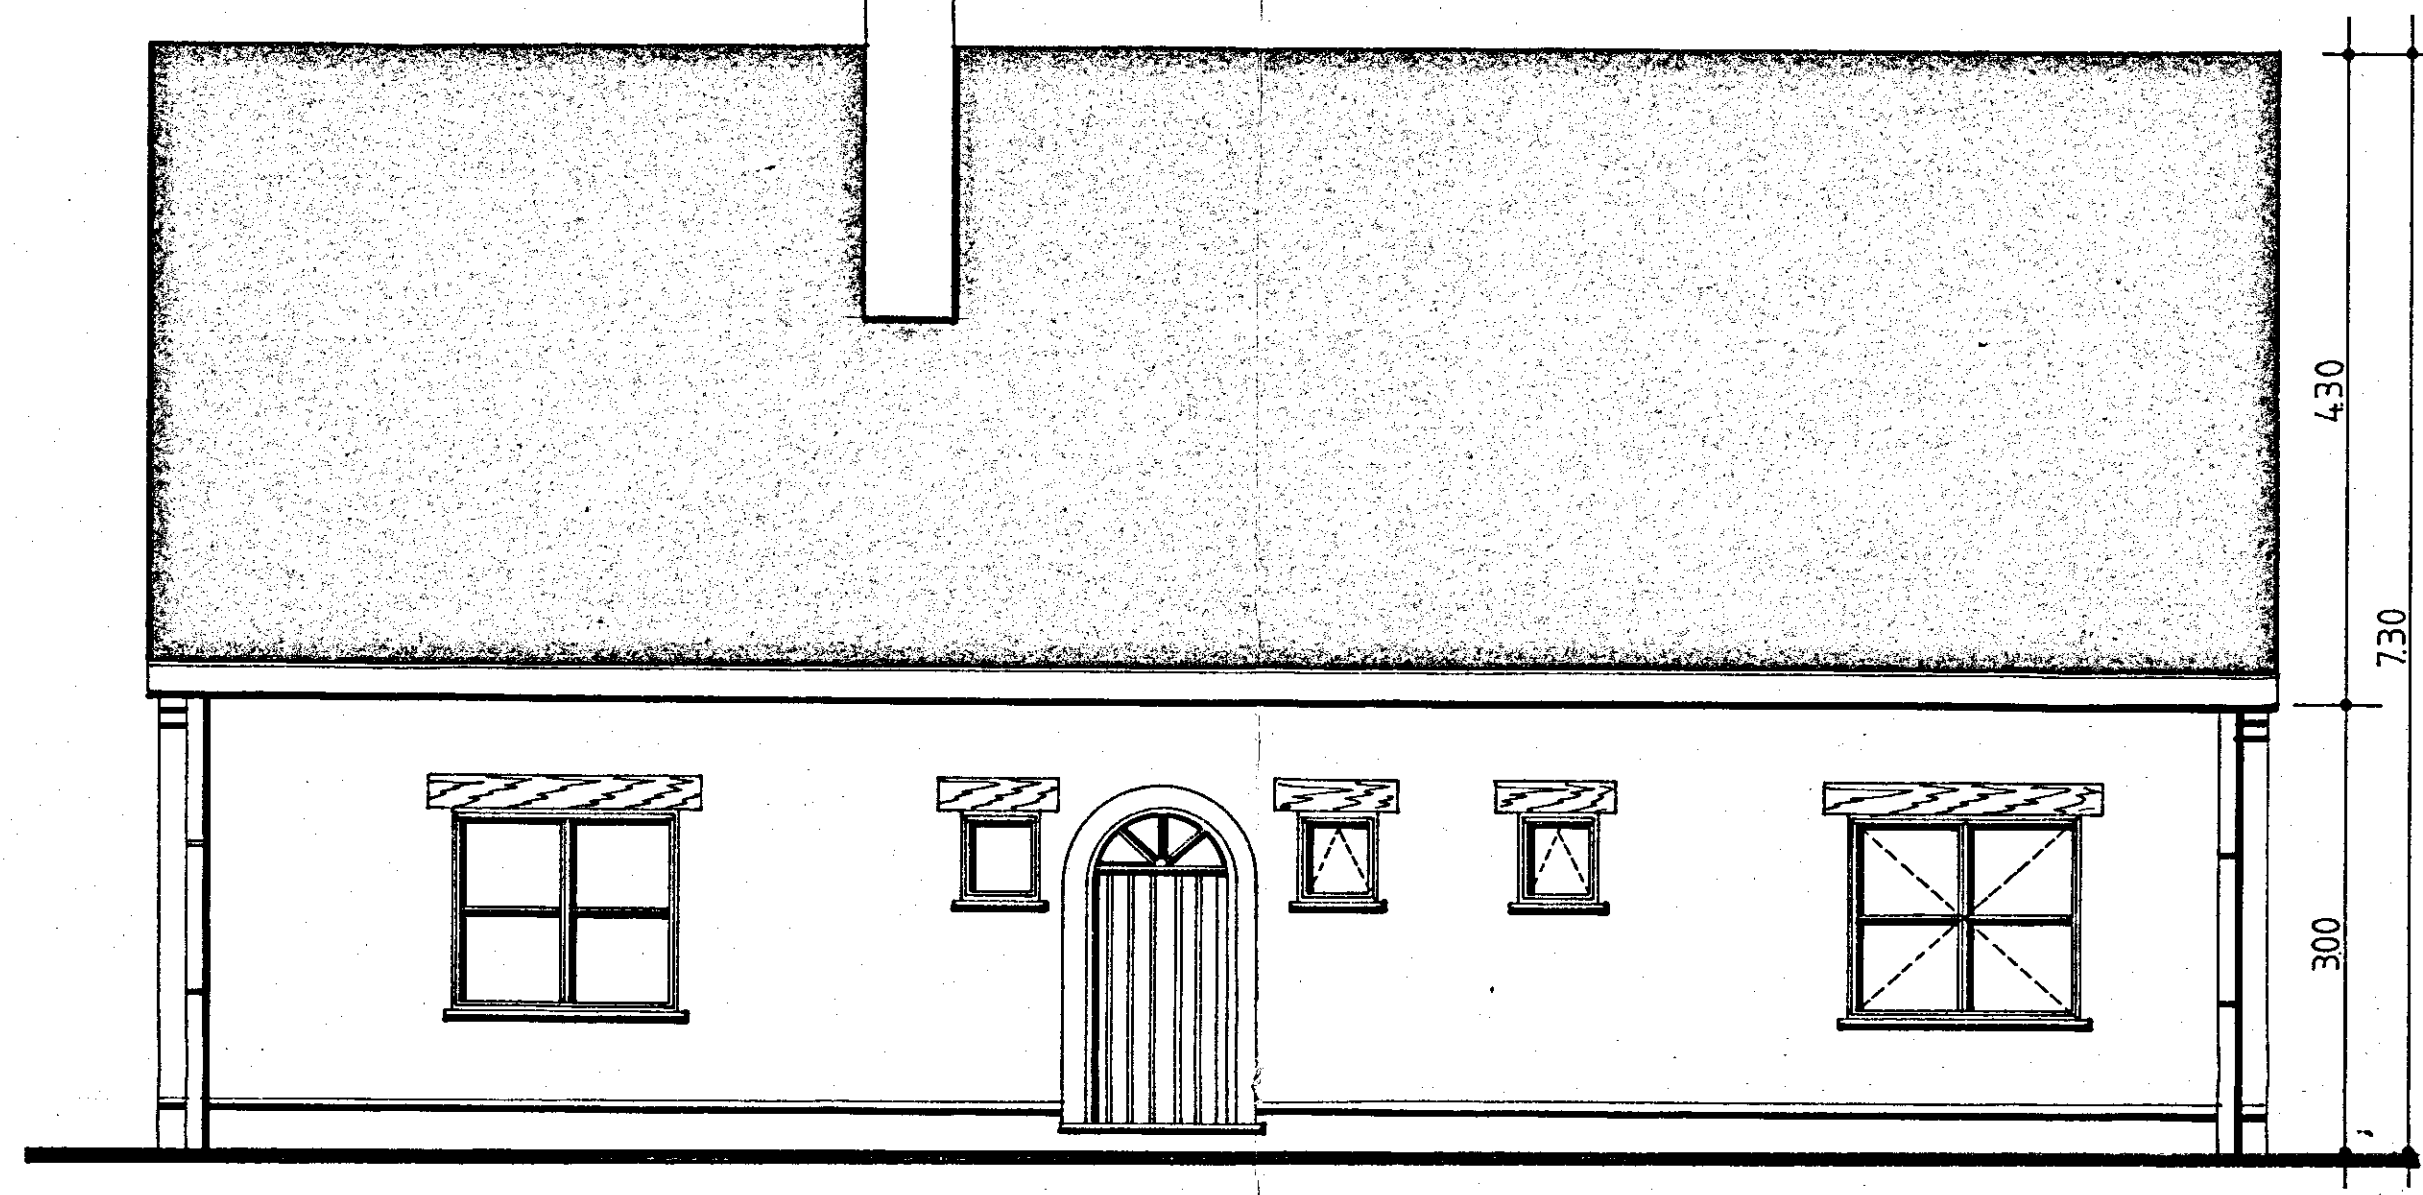


voorgevel

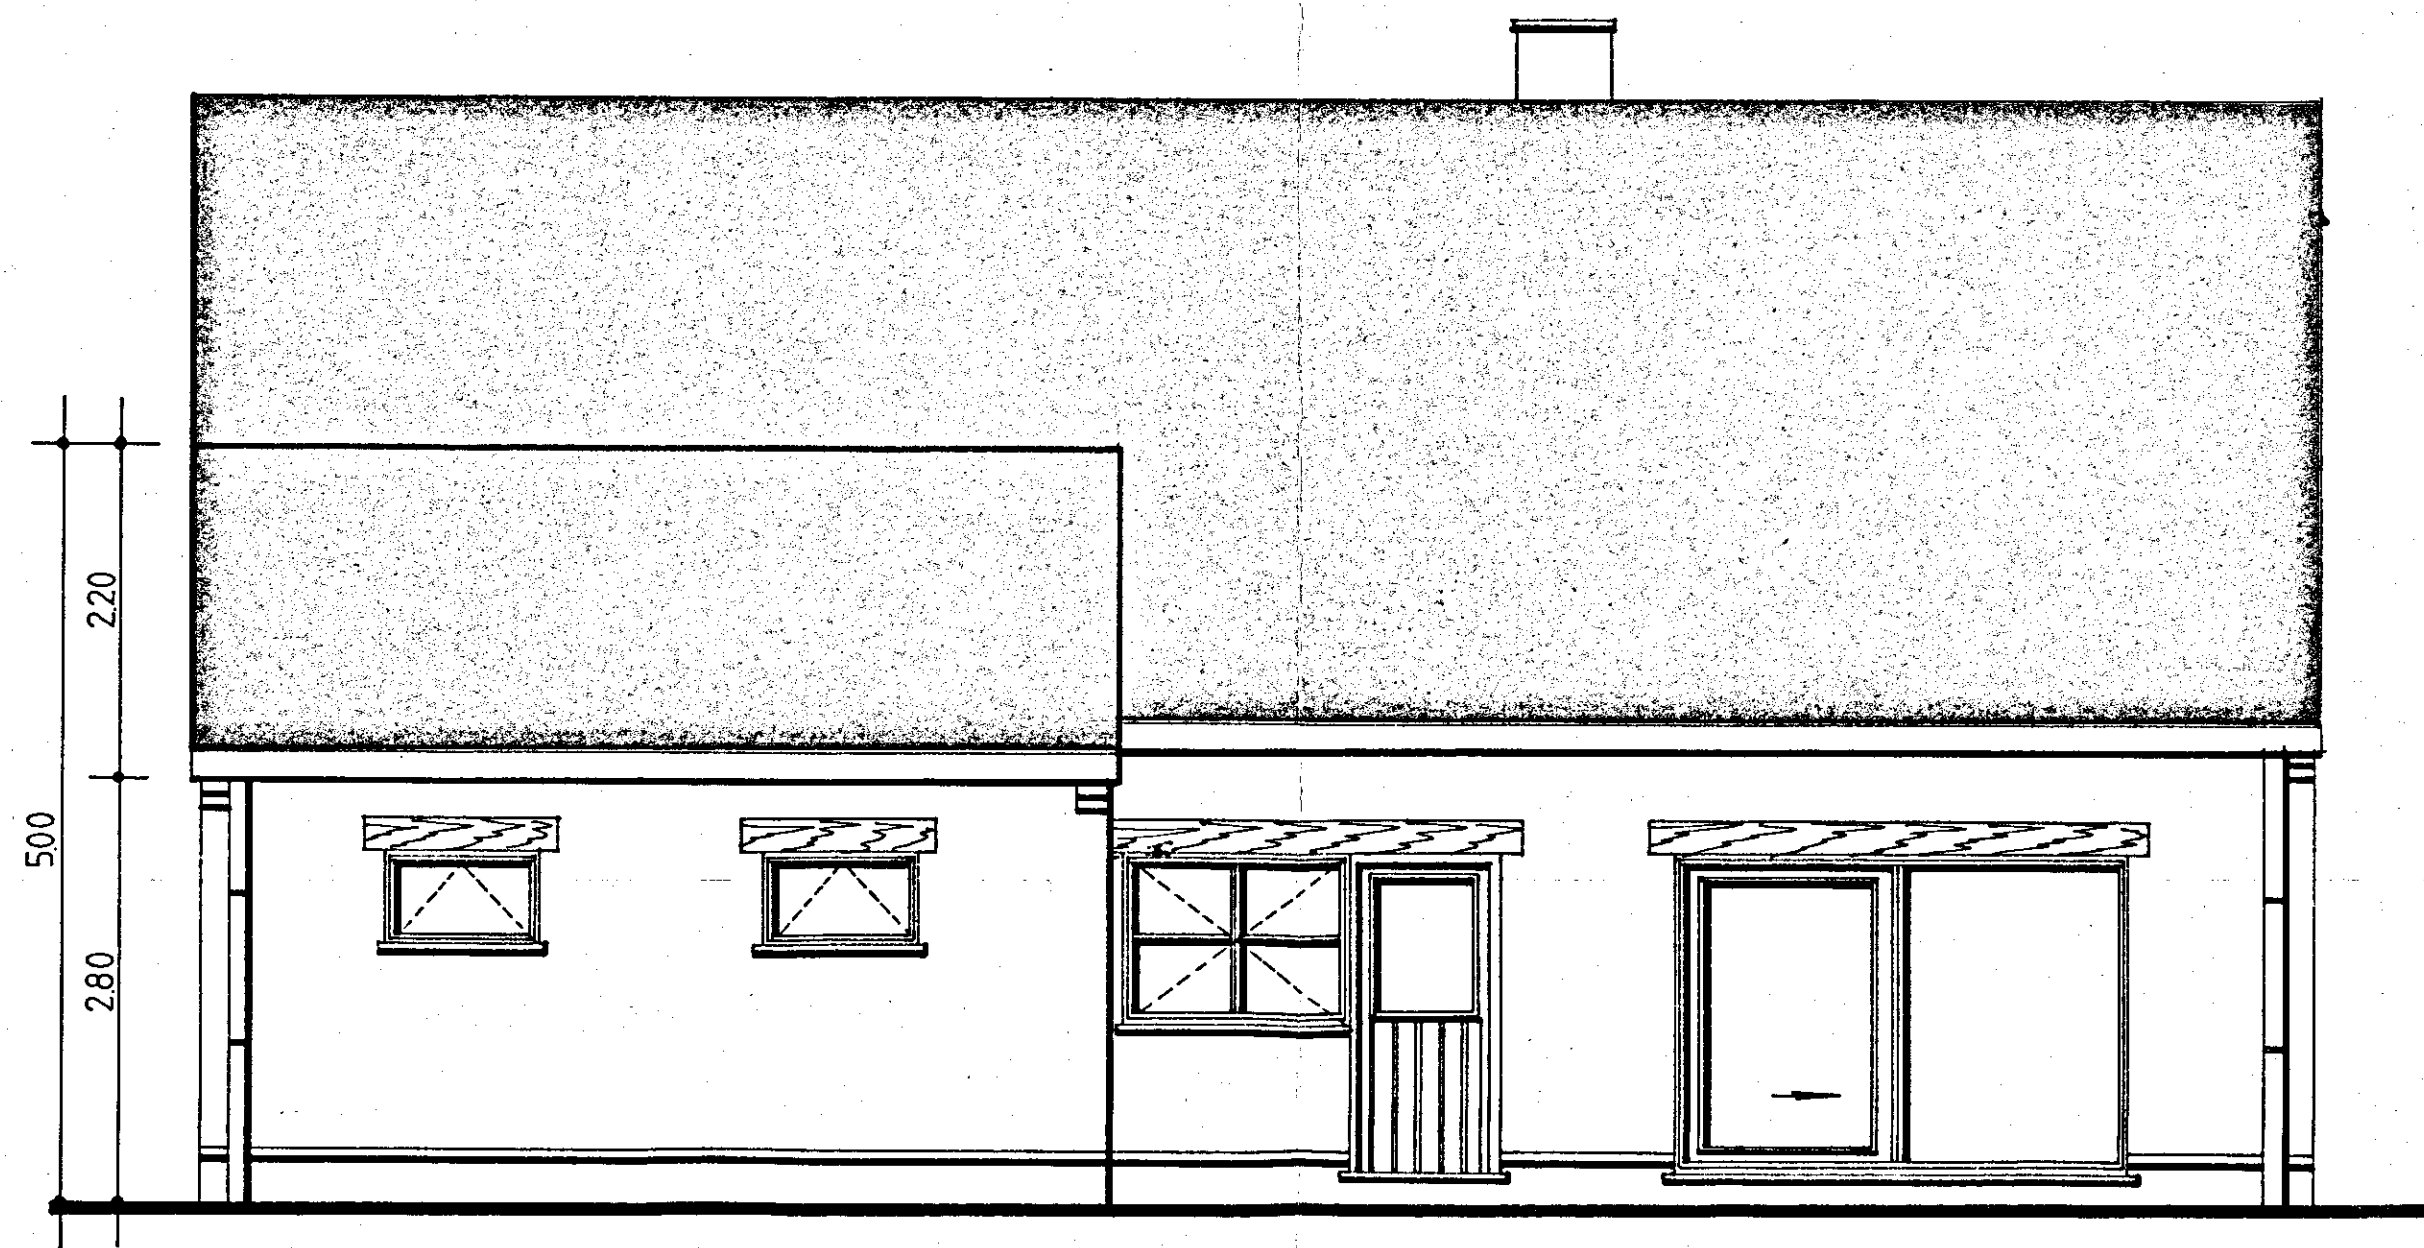


achtergevel

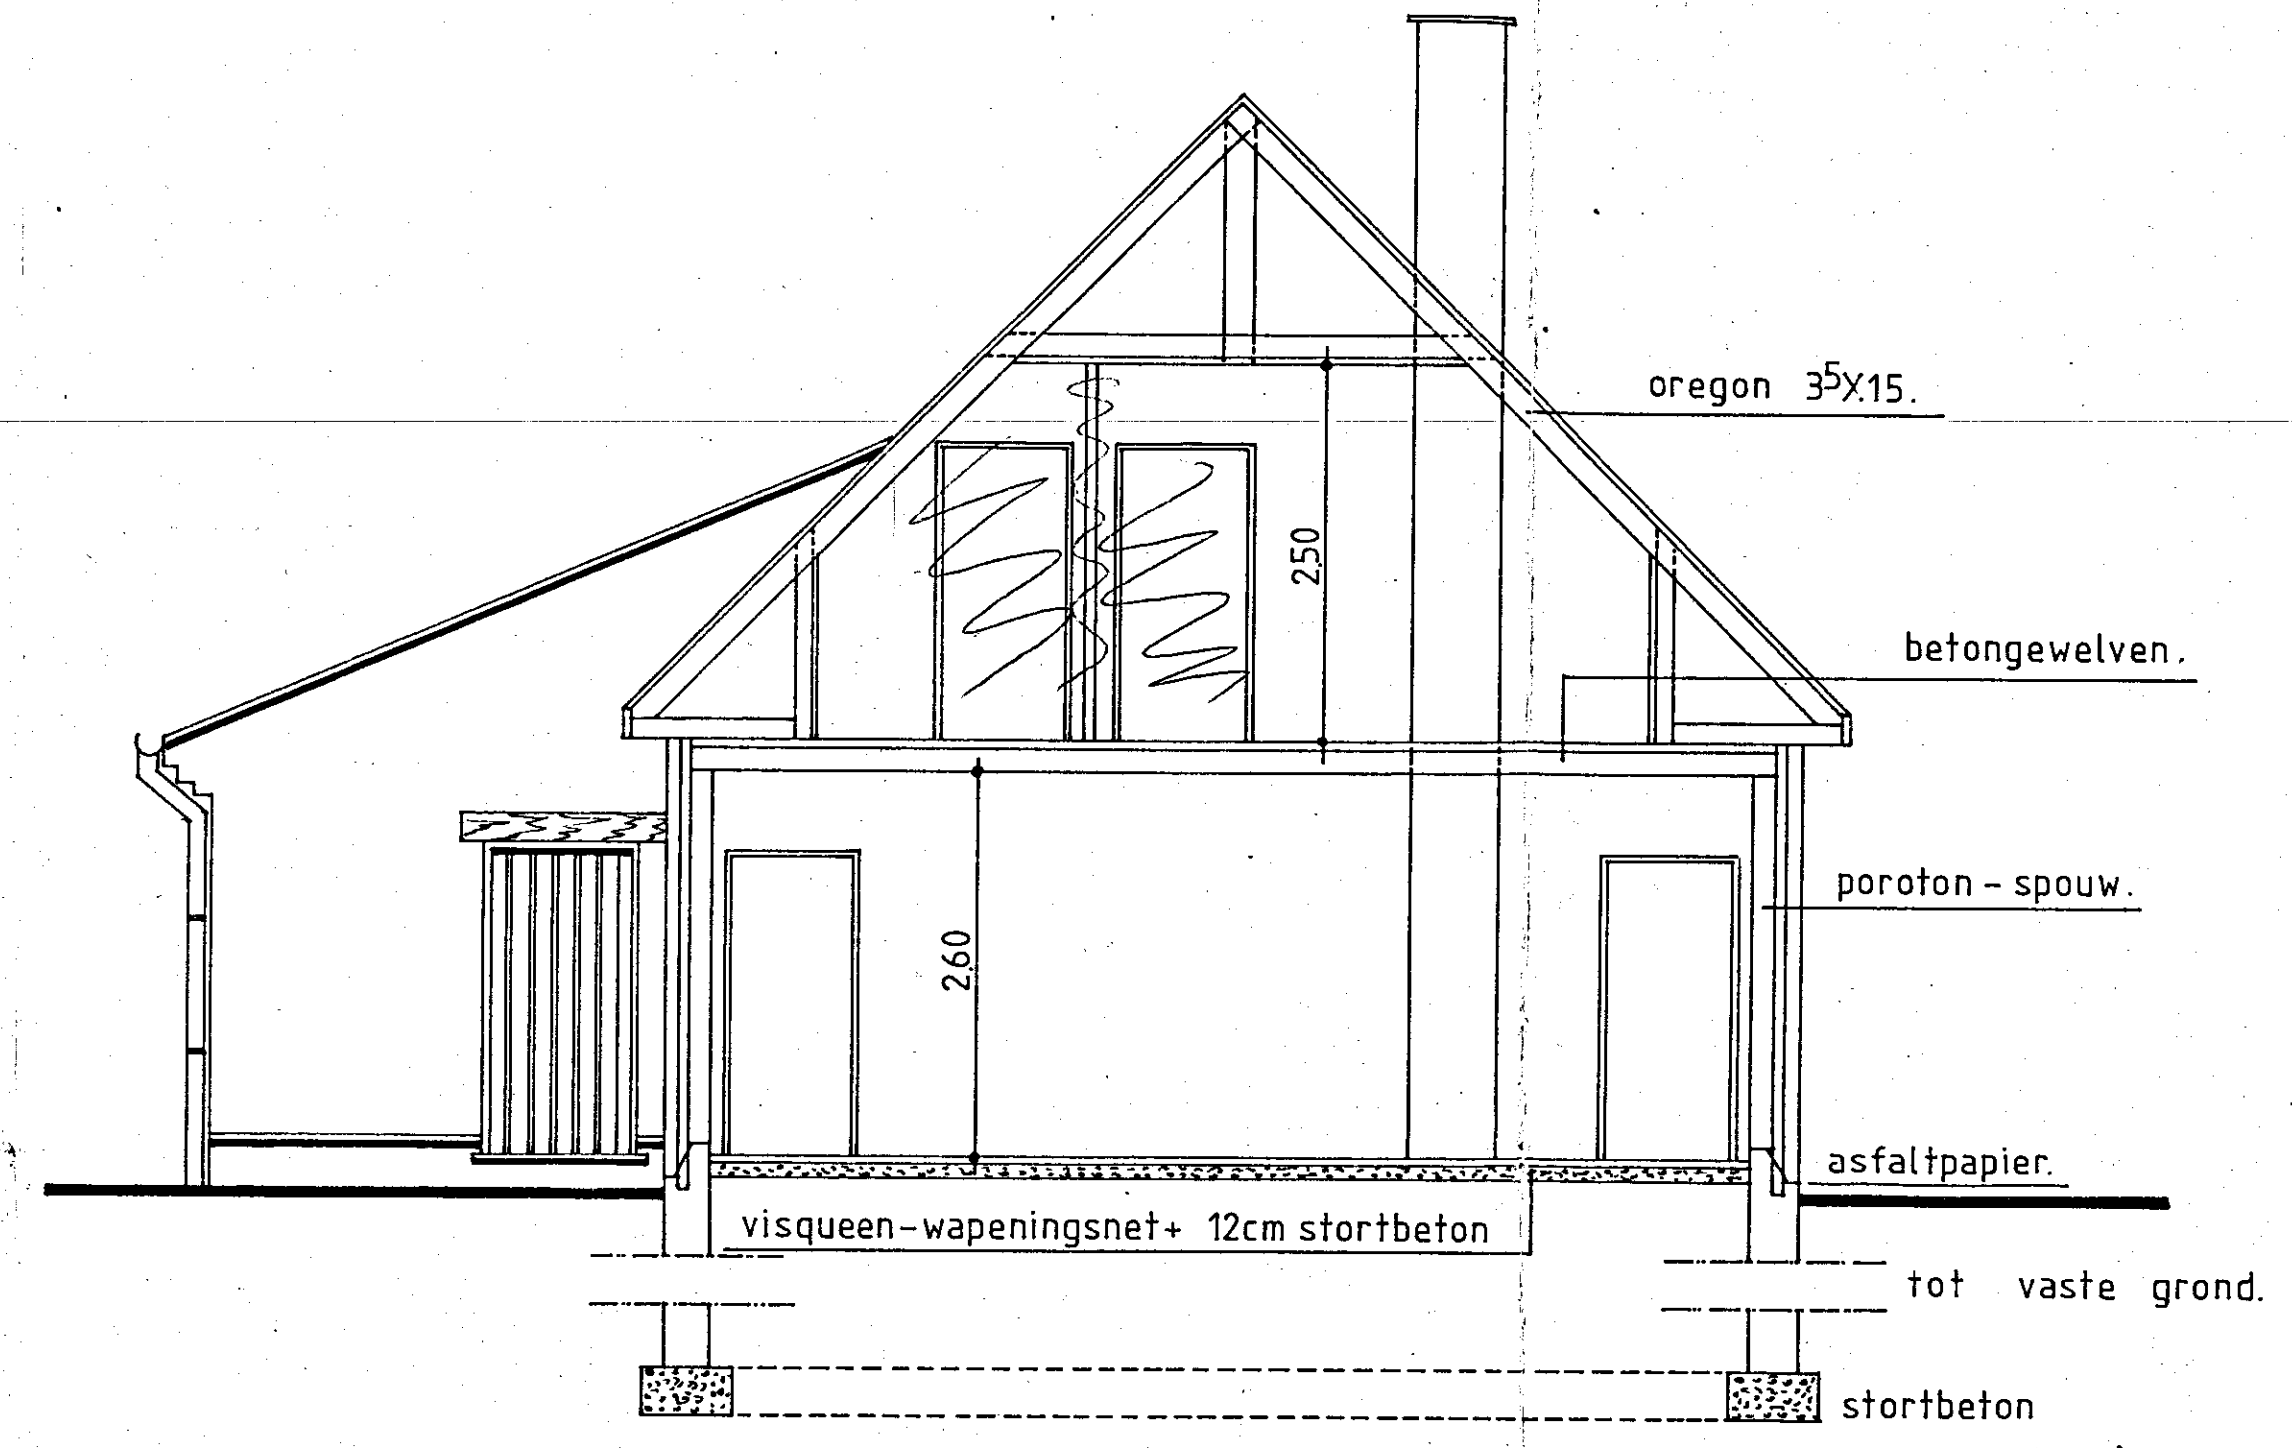

doorsnede a-b

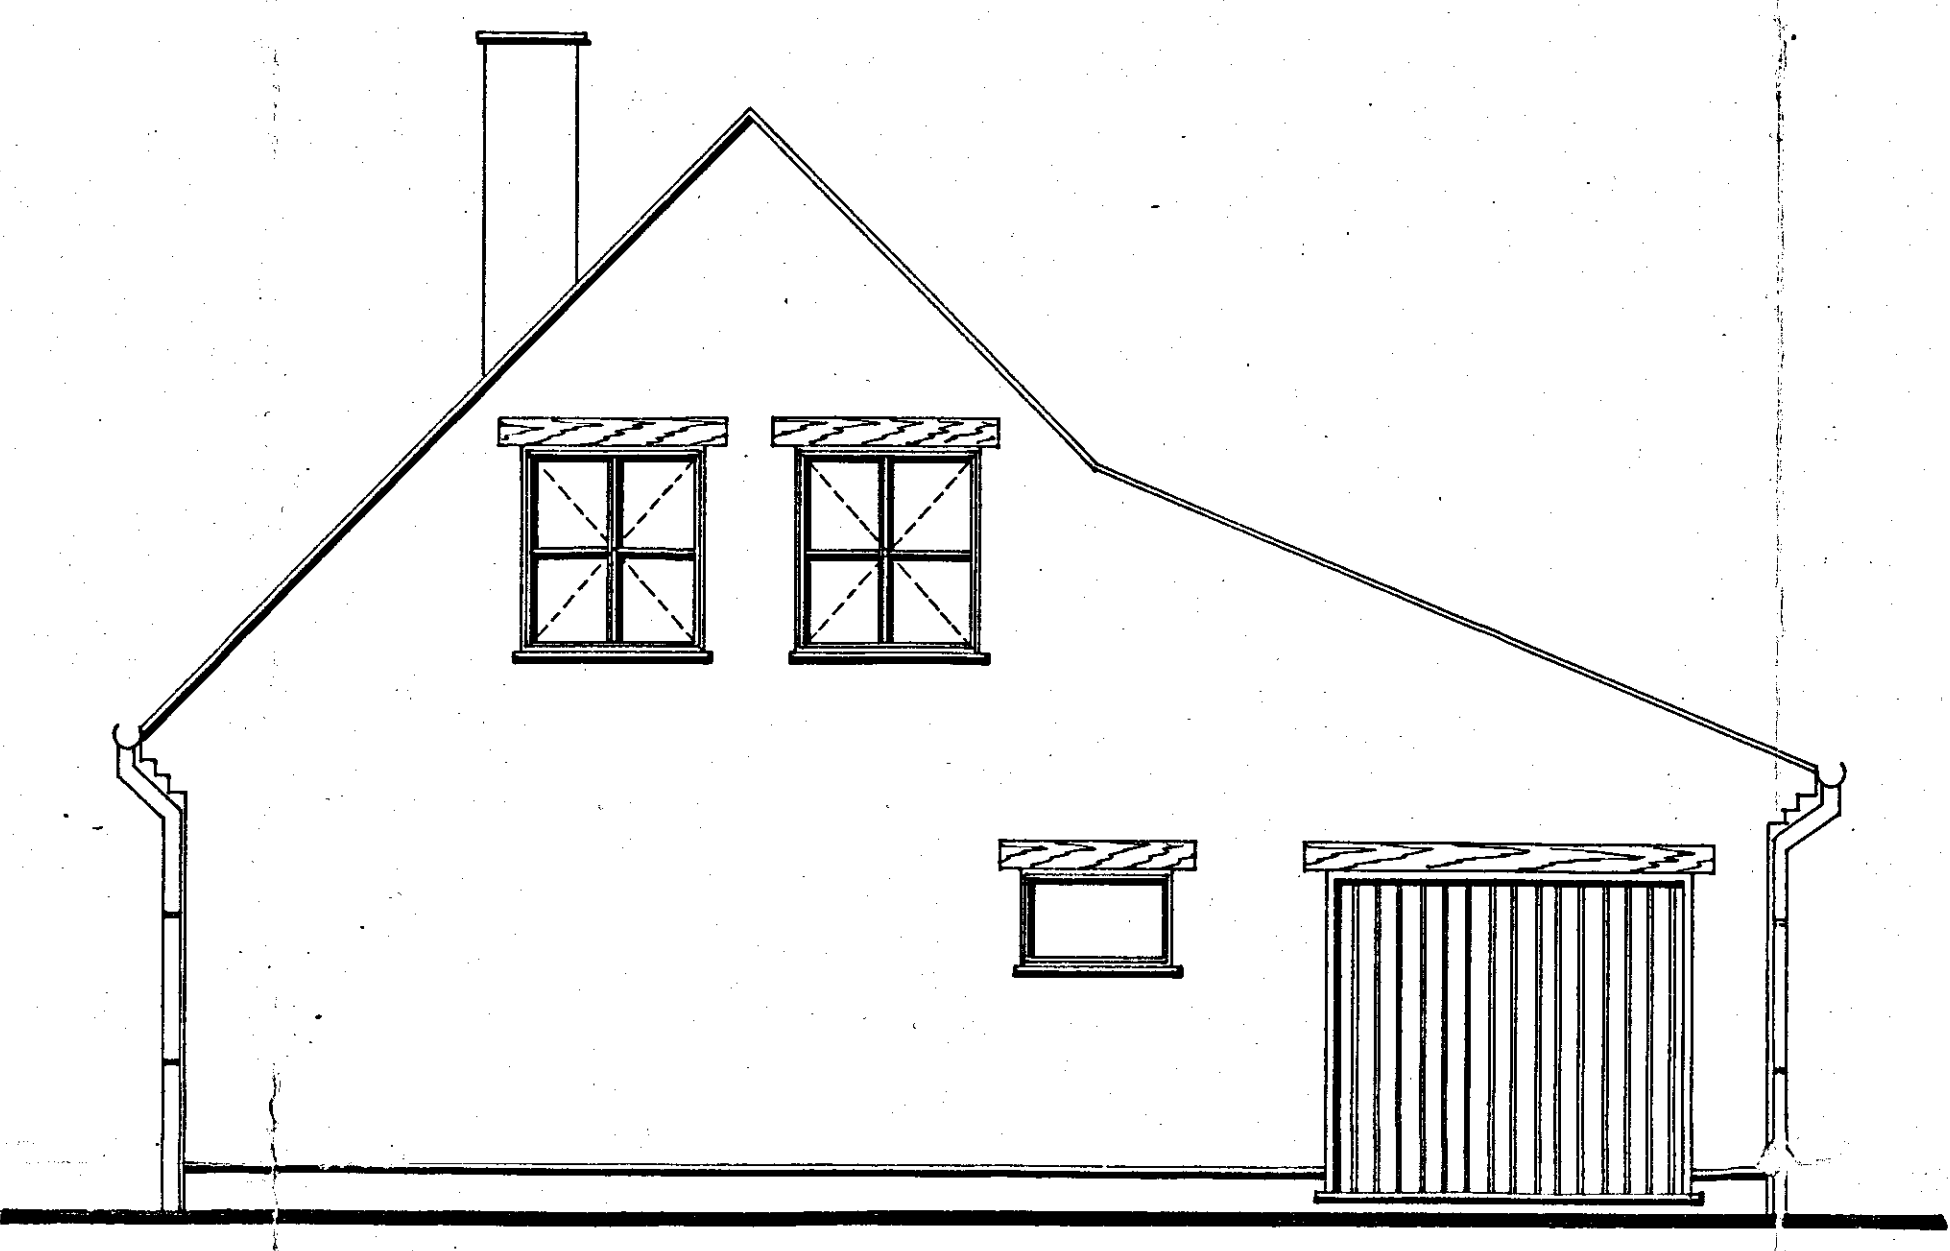

zijgevel rechts

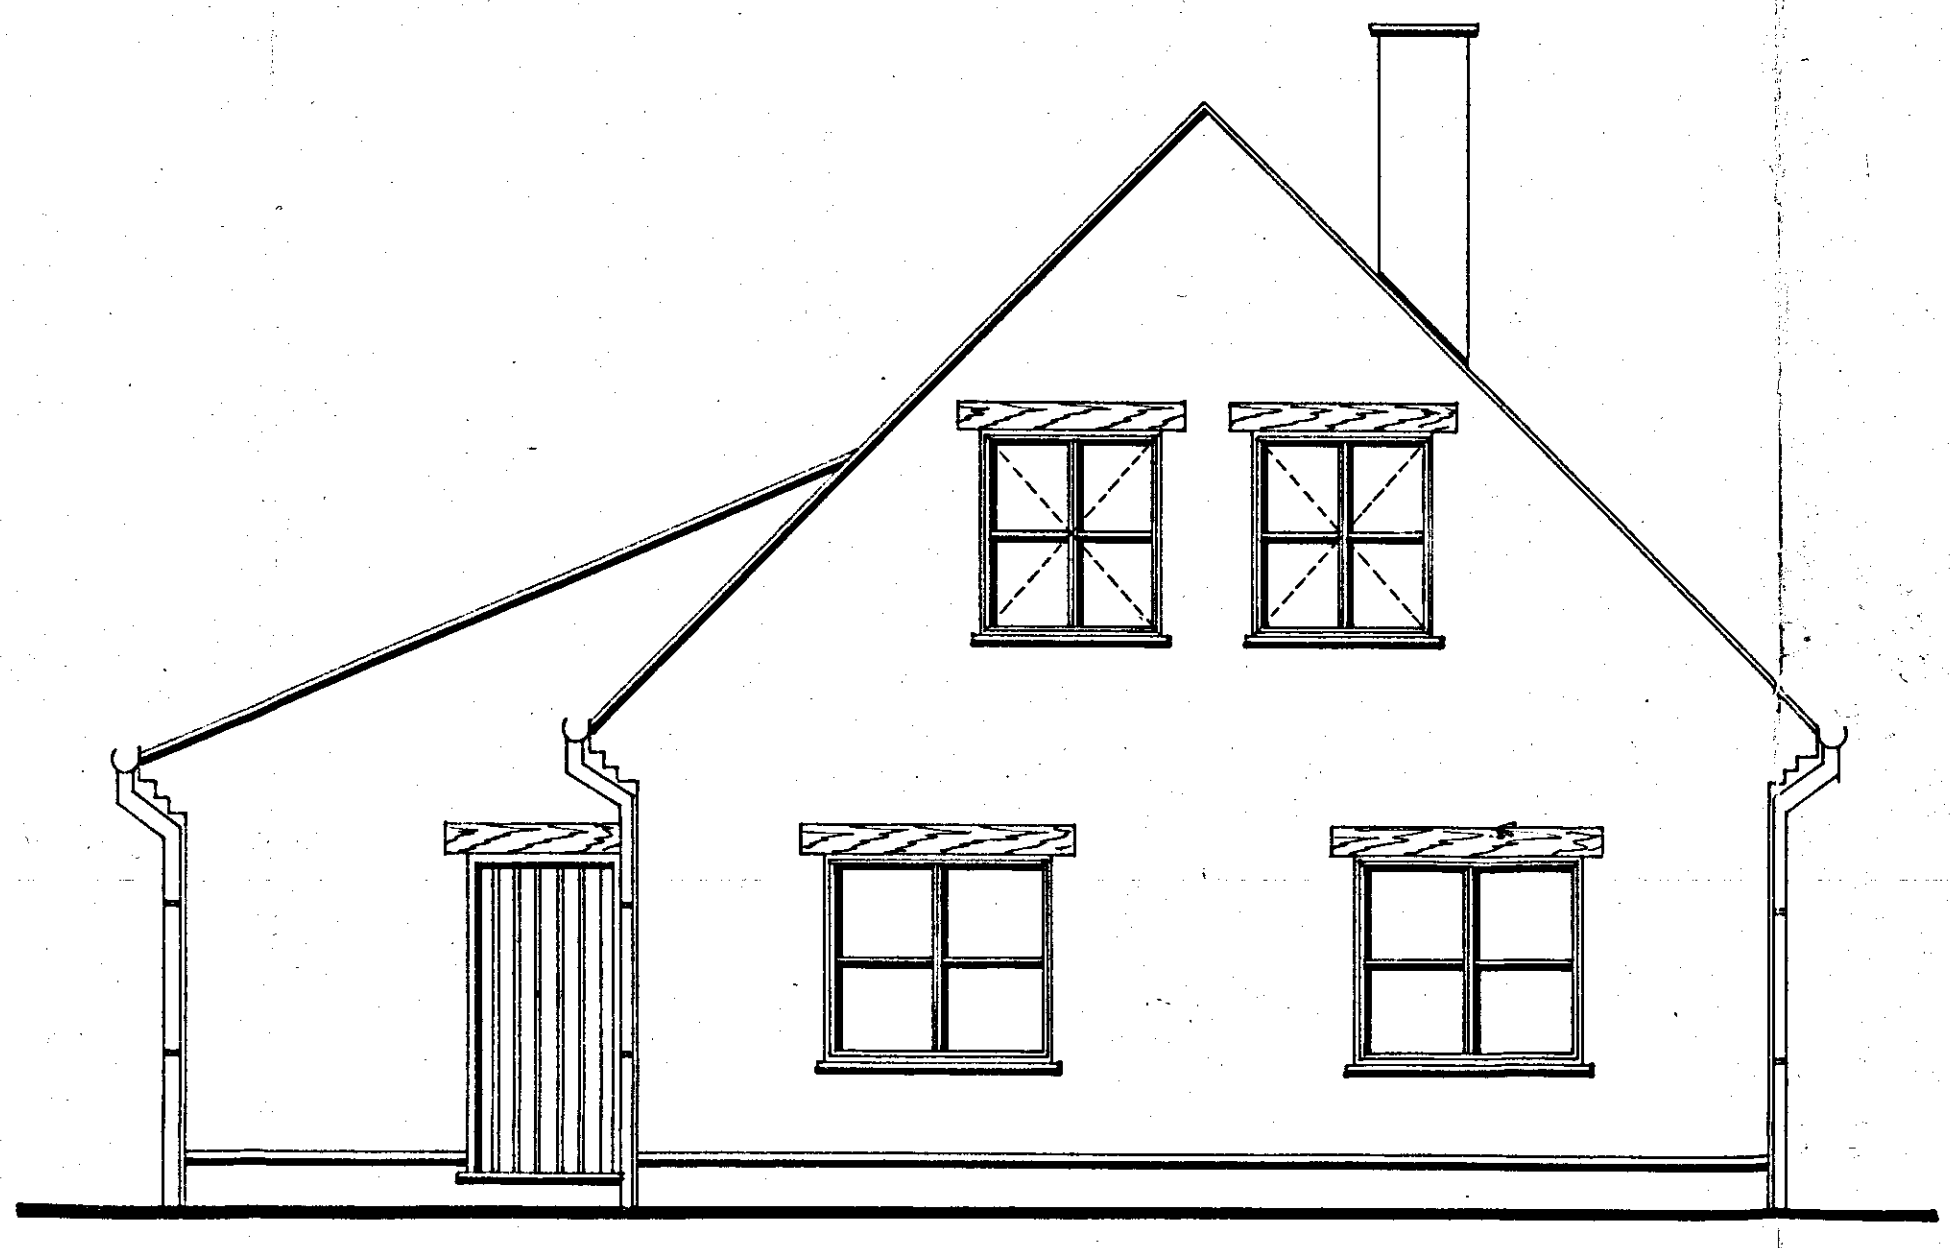

zijgevel links

1955