




Uittreksel uit het kadastraal percelenplan

Gecentreerd op:

Fiscale toestand 01.01.2025

Aangemaakt op 12/05/2026

Schaal: 1 : 1000

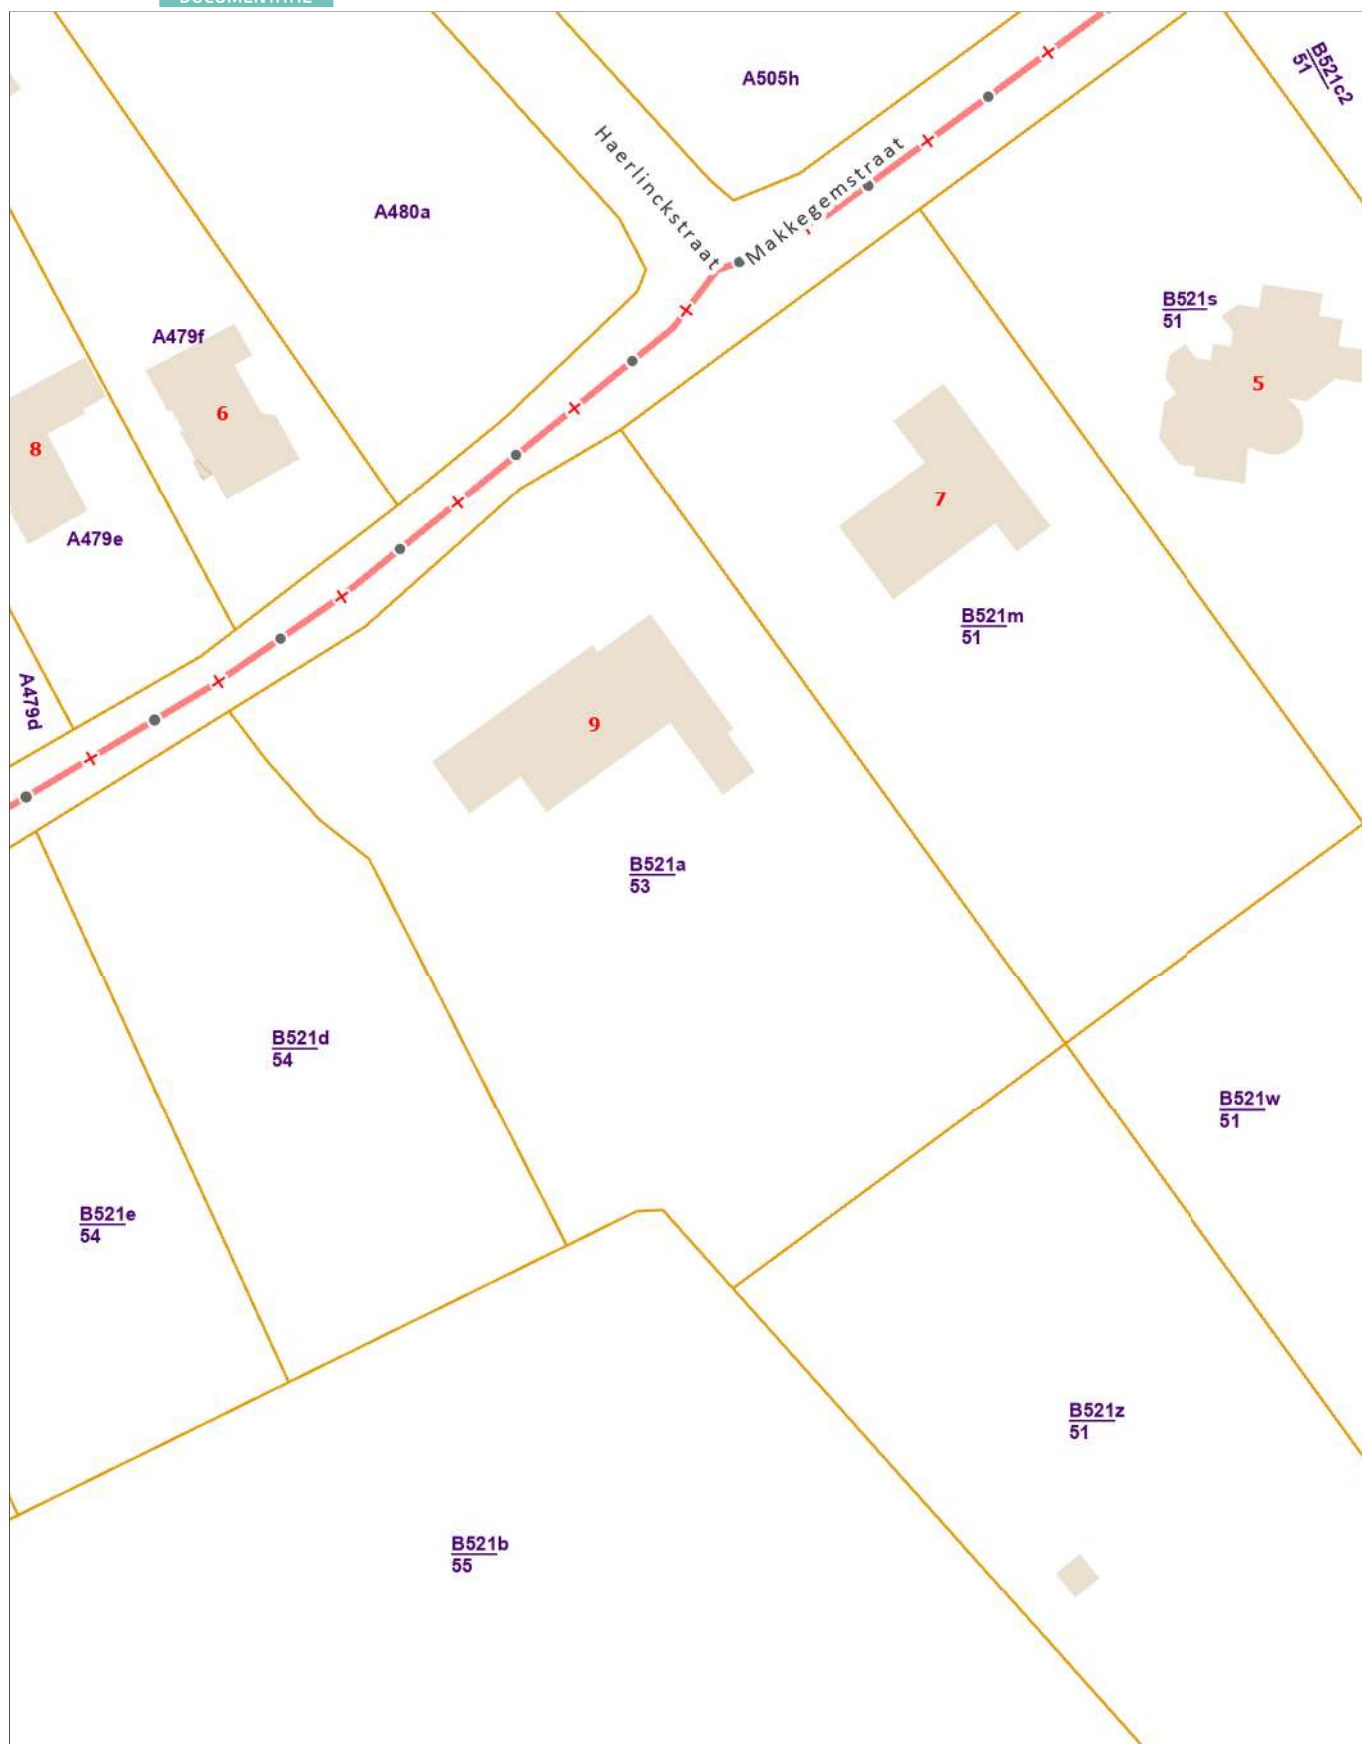

Uittreksel uit het kadastraal percelenplan

Gecentreerd op:
MERELBEKE-MELLE 6 AFD/SCHELDERODE/

Meest recente toestand
Aangemaakt op 10/08/2026
Schaal: 1 : 1500

