




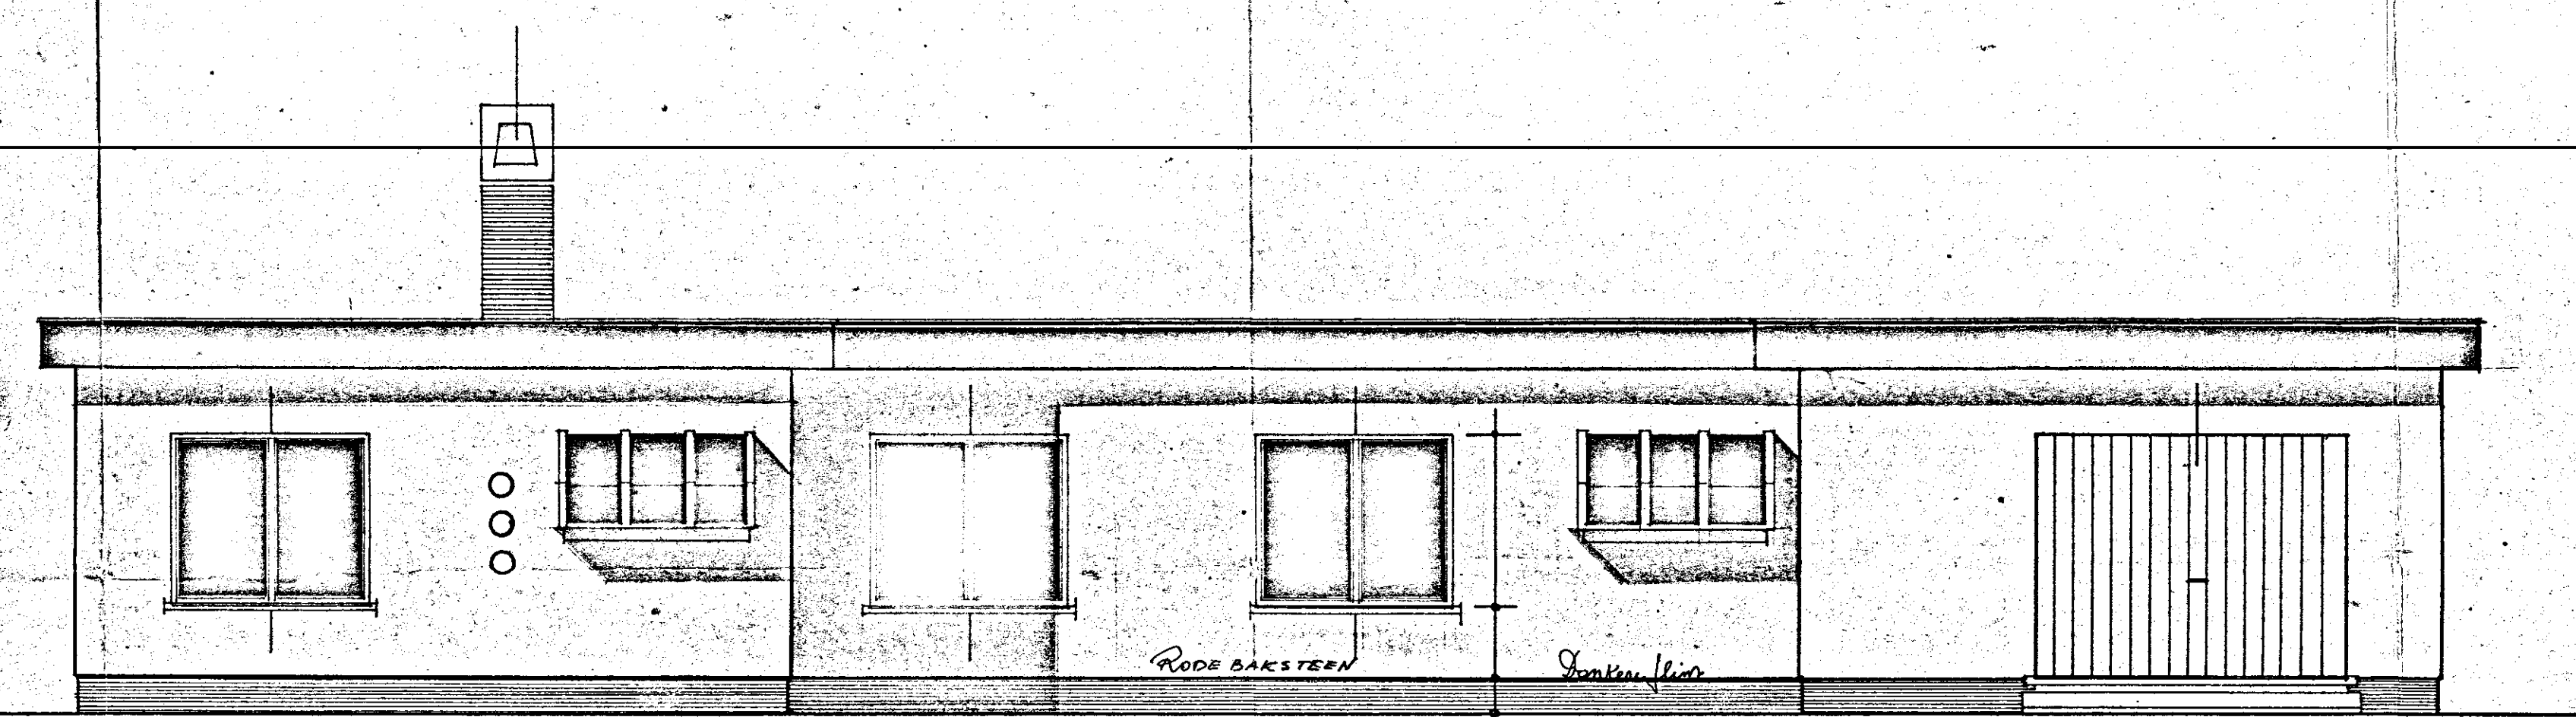



ZICHT ZIJGEVEL 2 | 100

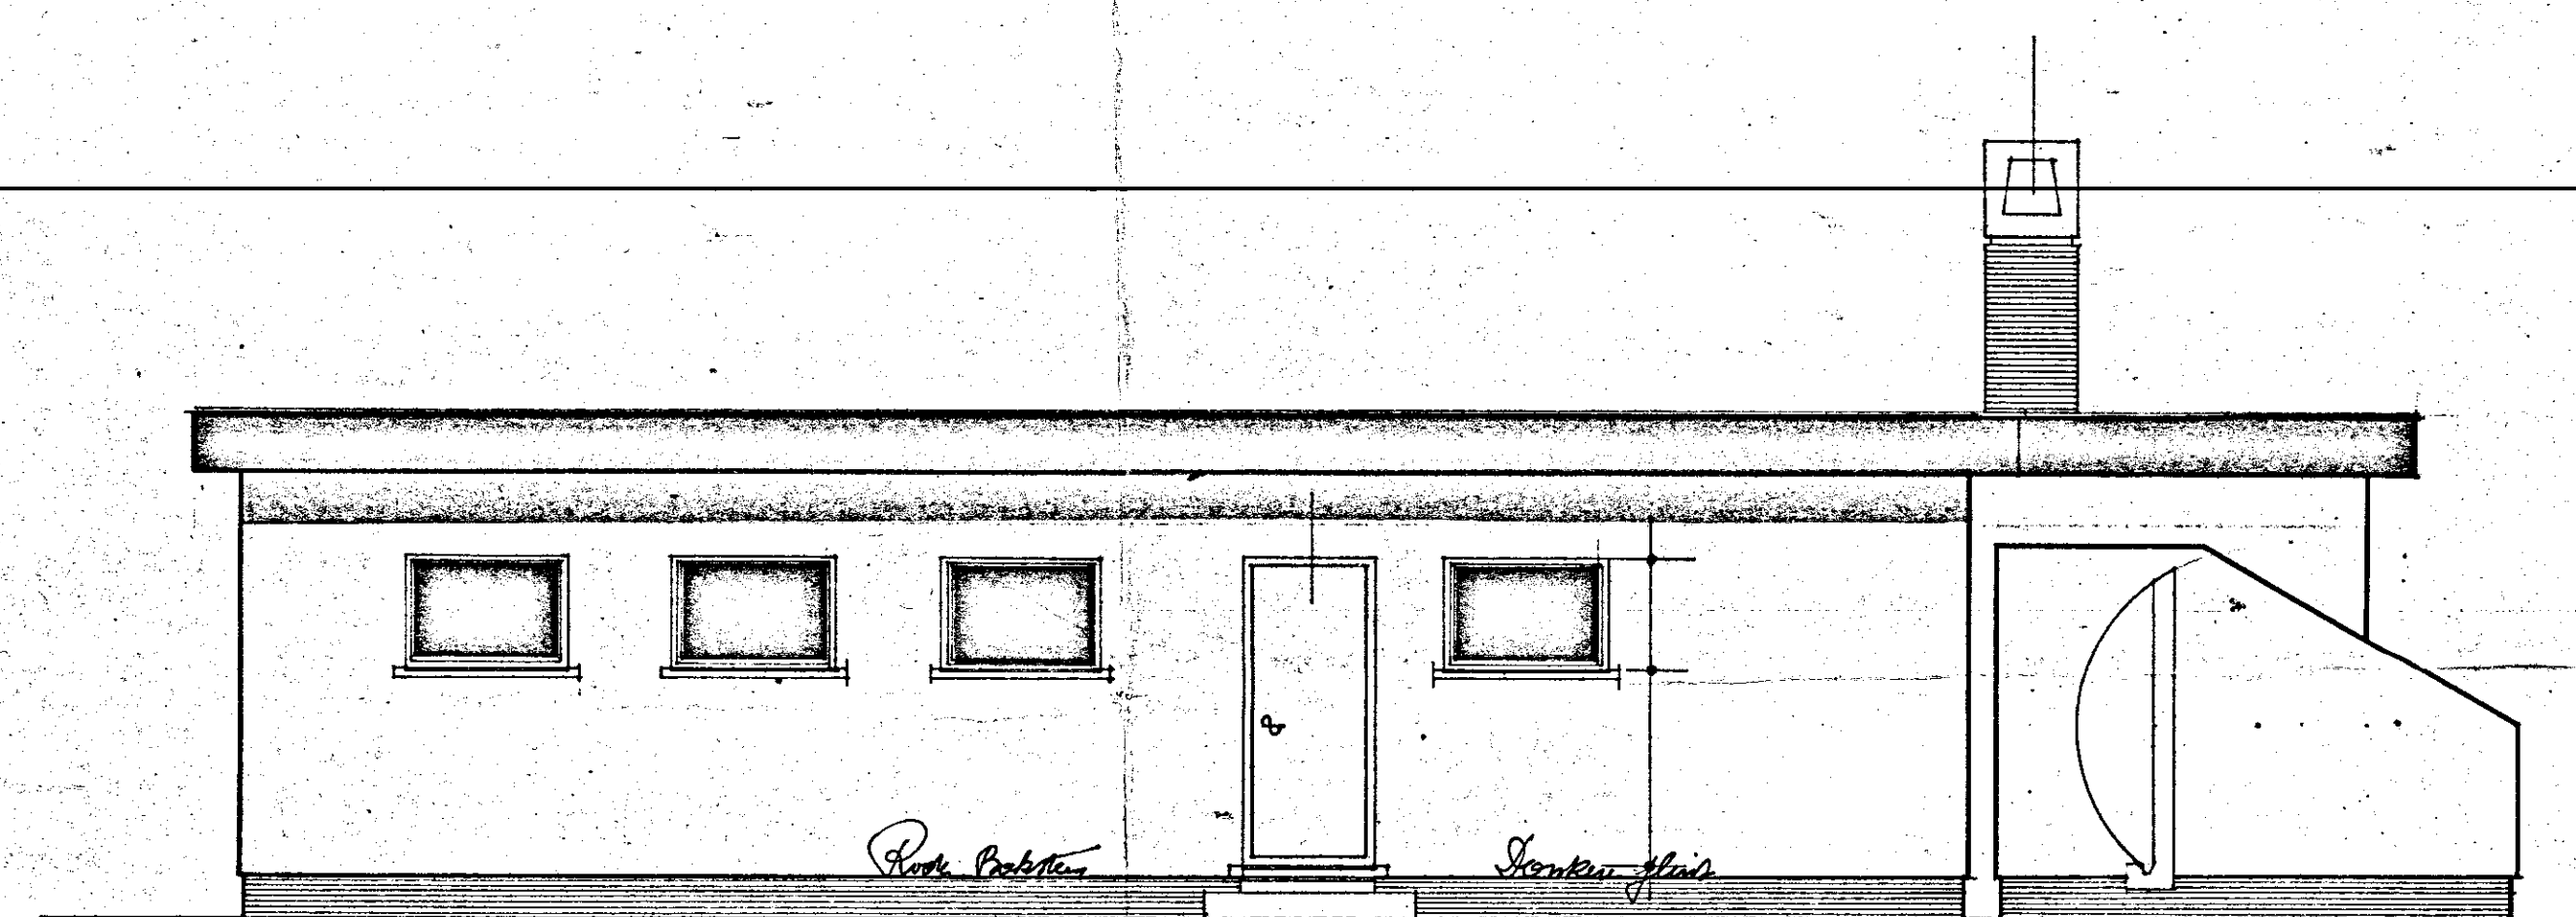


ZICHT ACHTERGEVEL 2 | 100

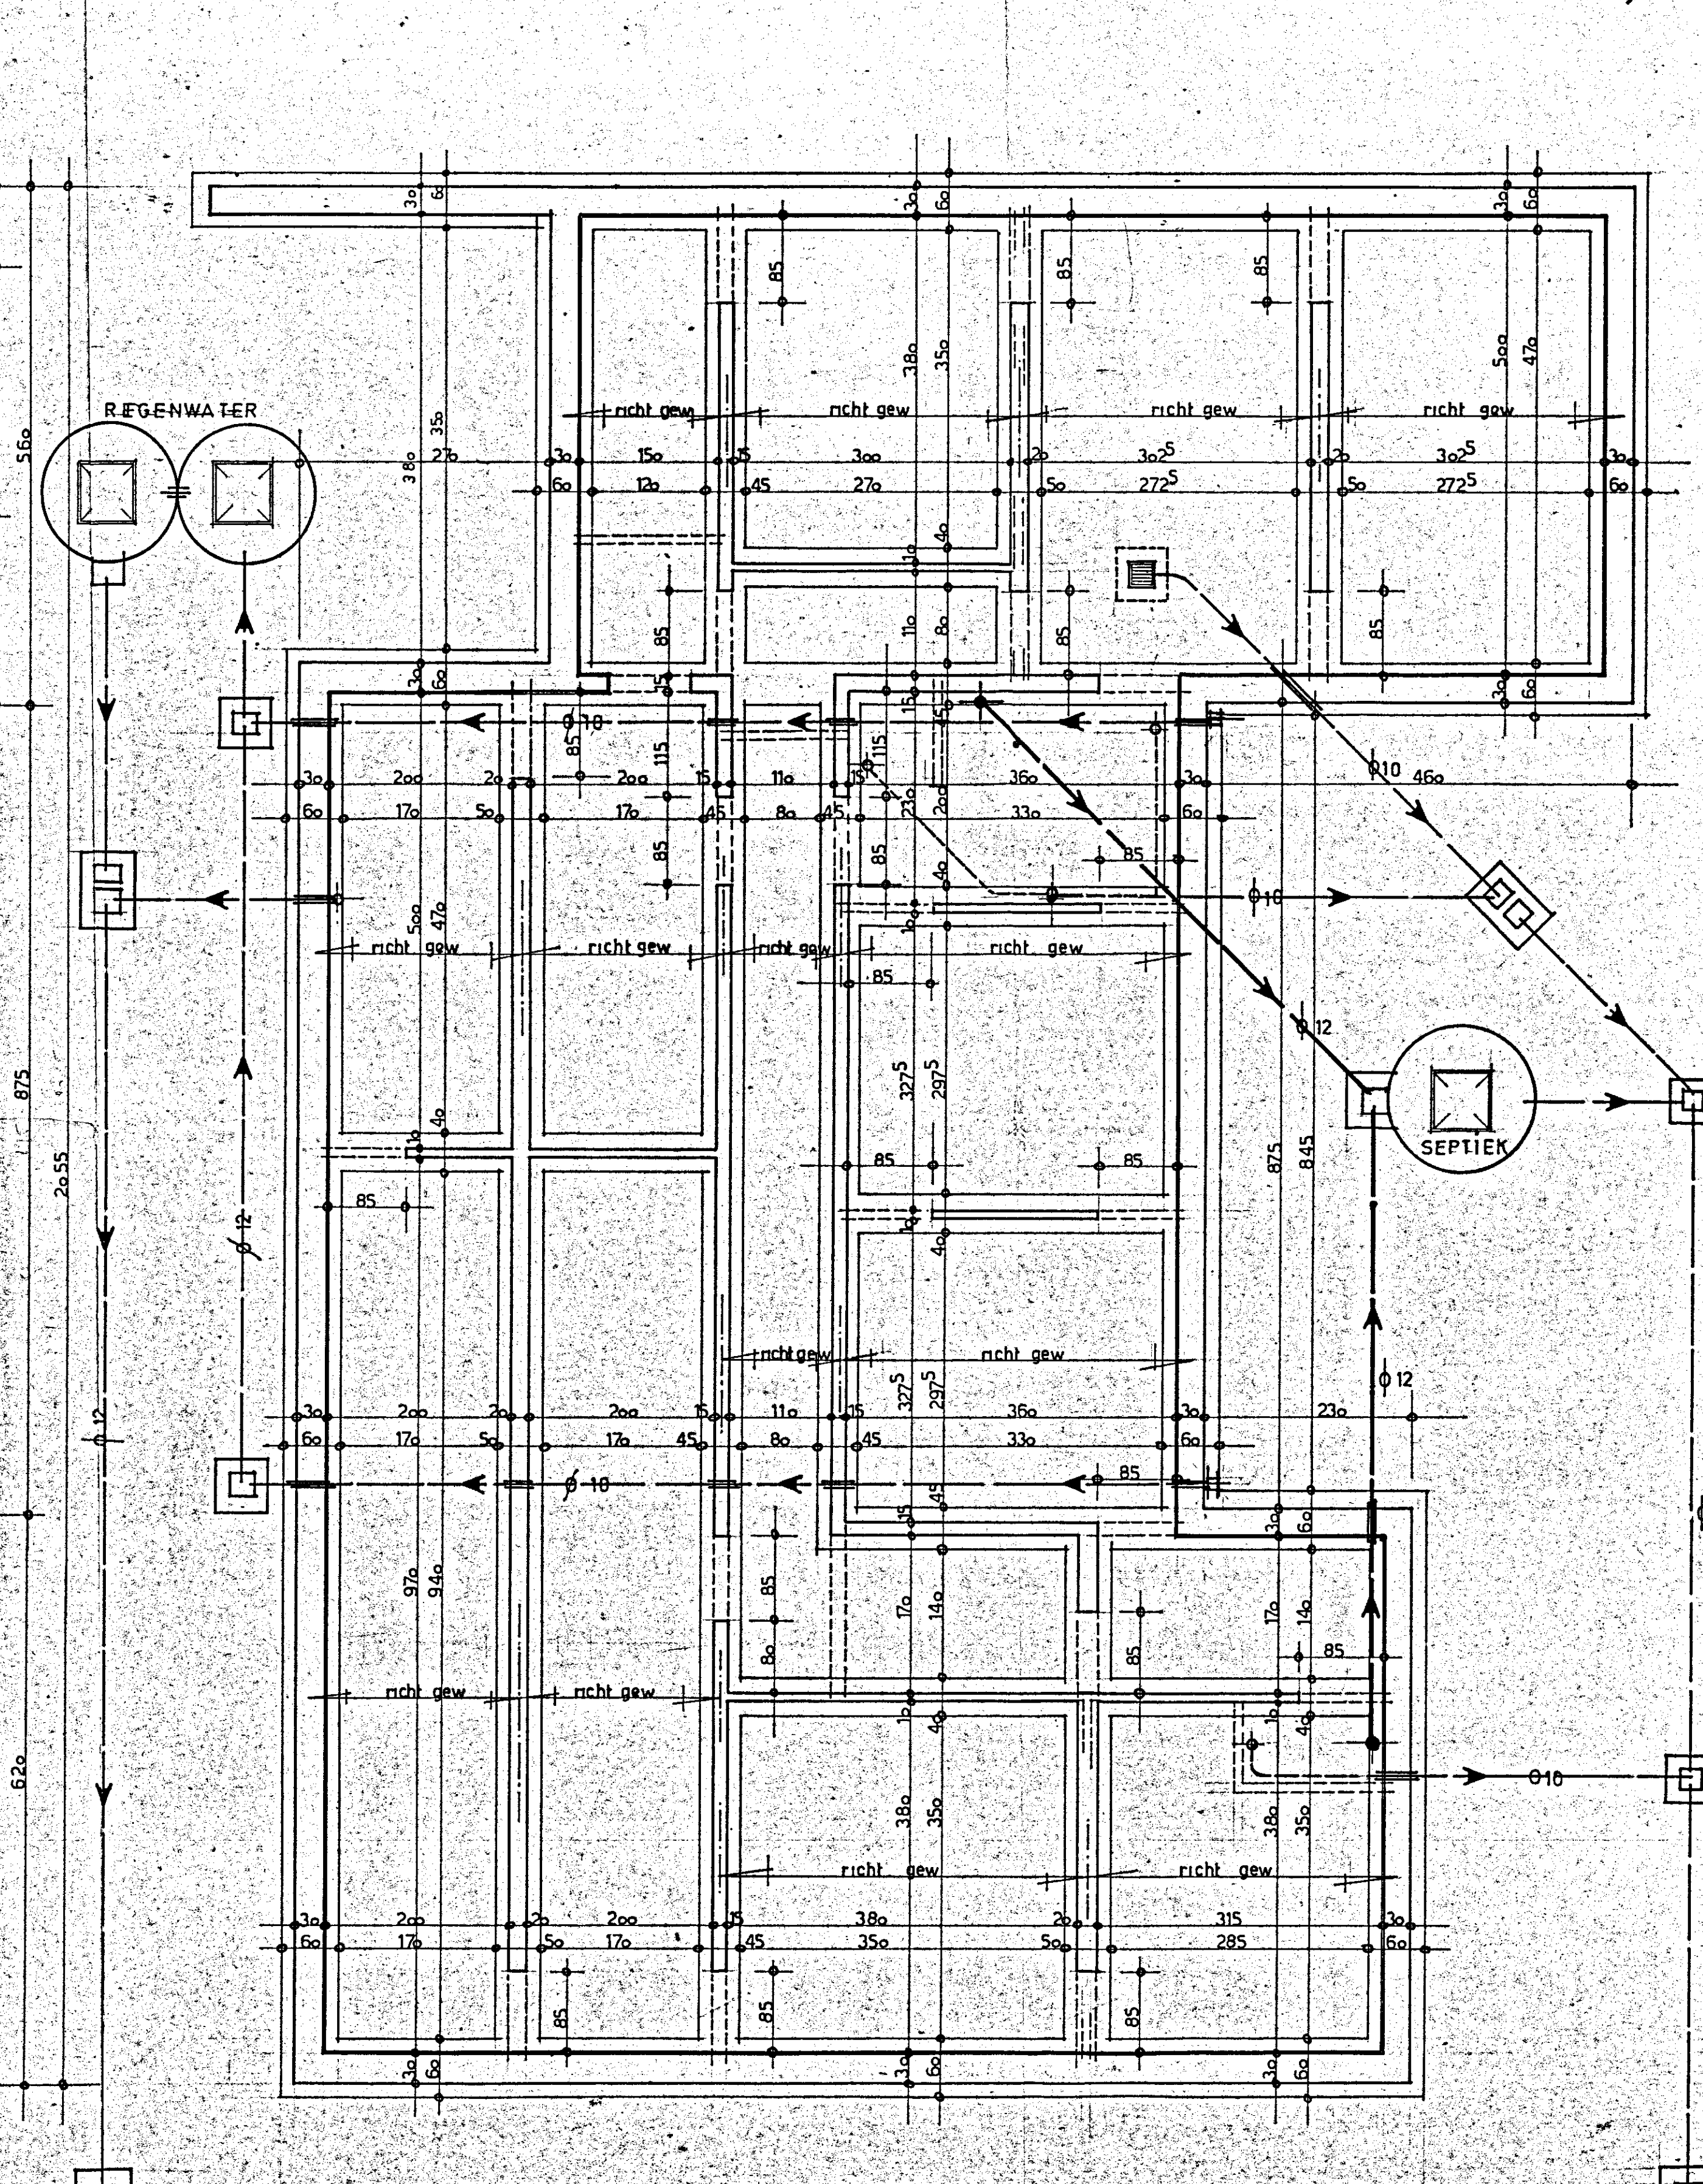


PLAN FUNDERING EN RIOLERING 2 | 100

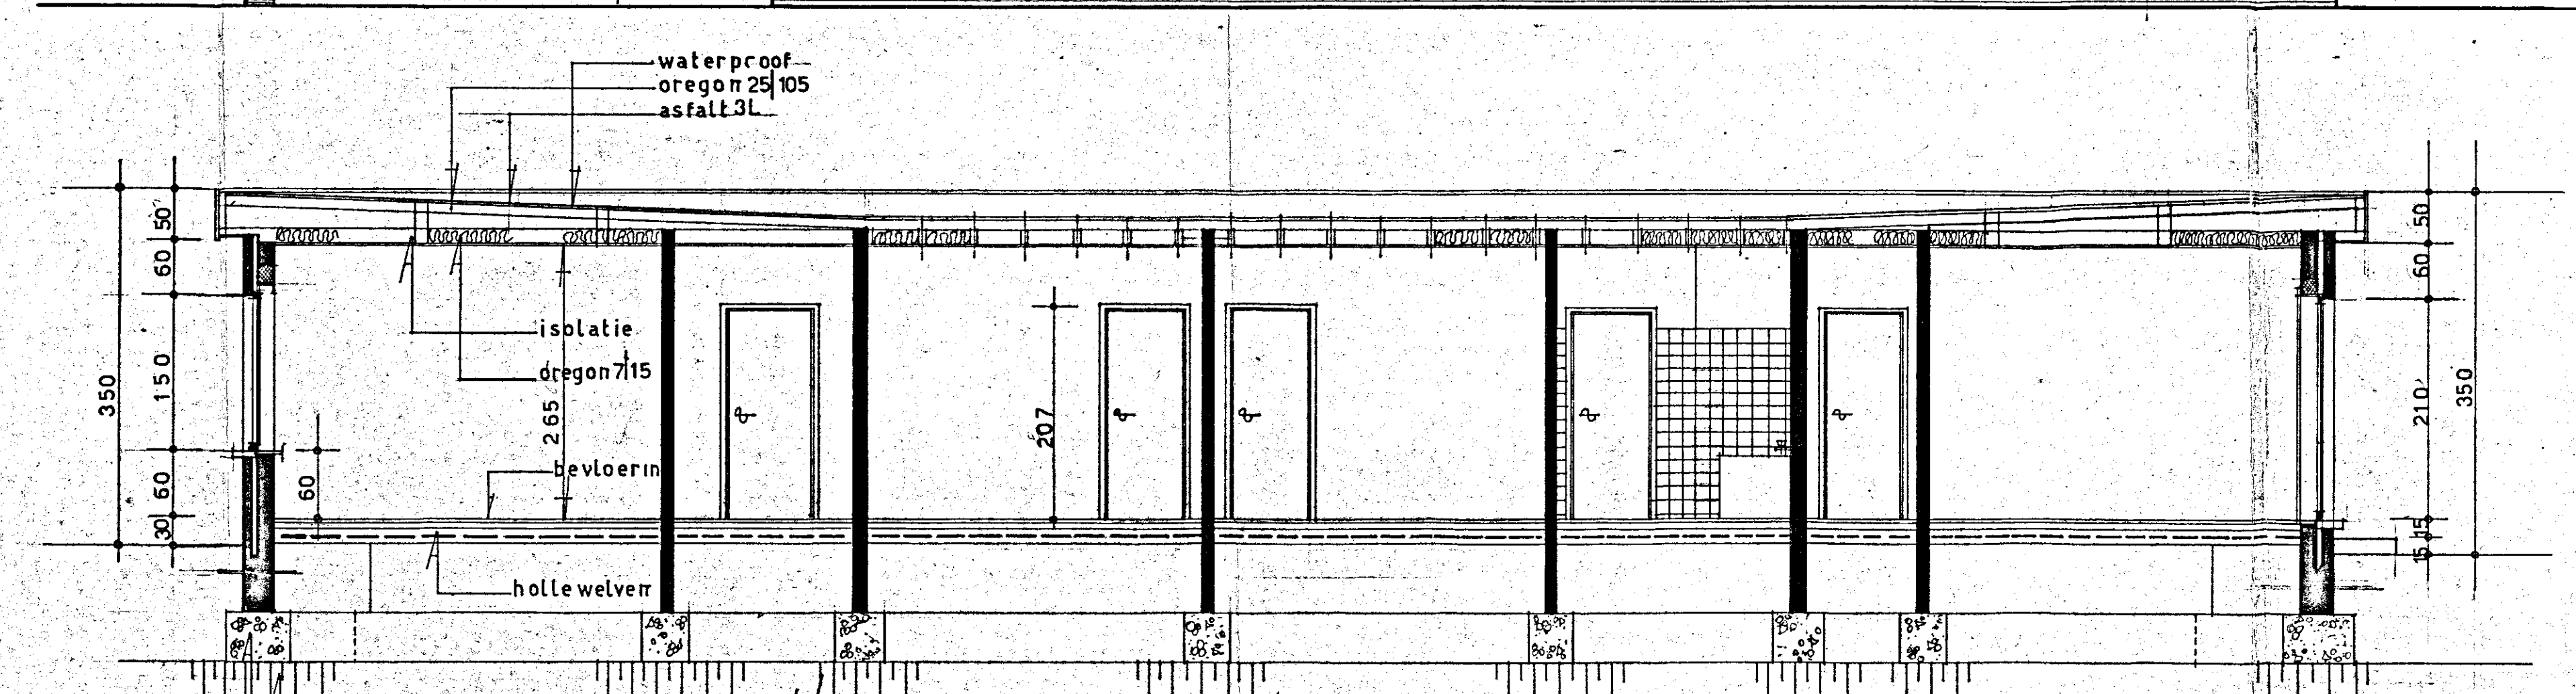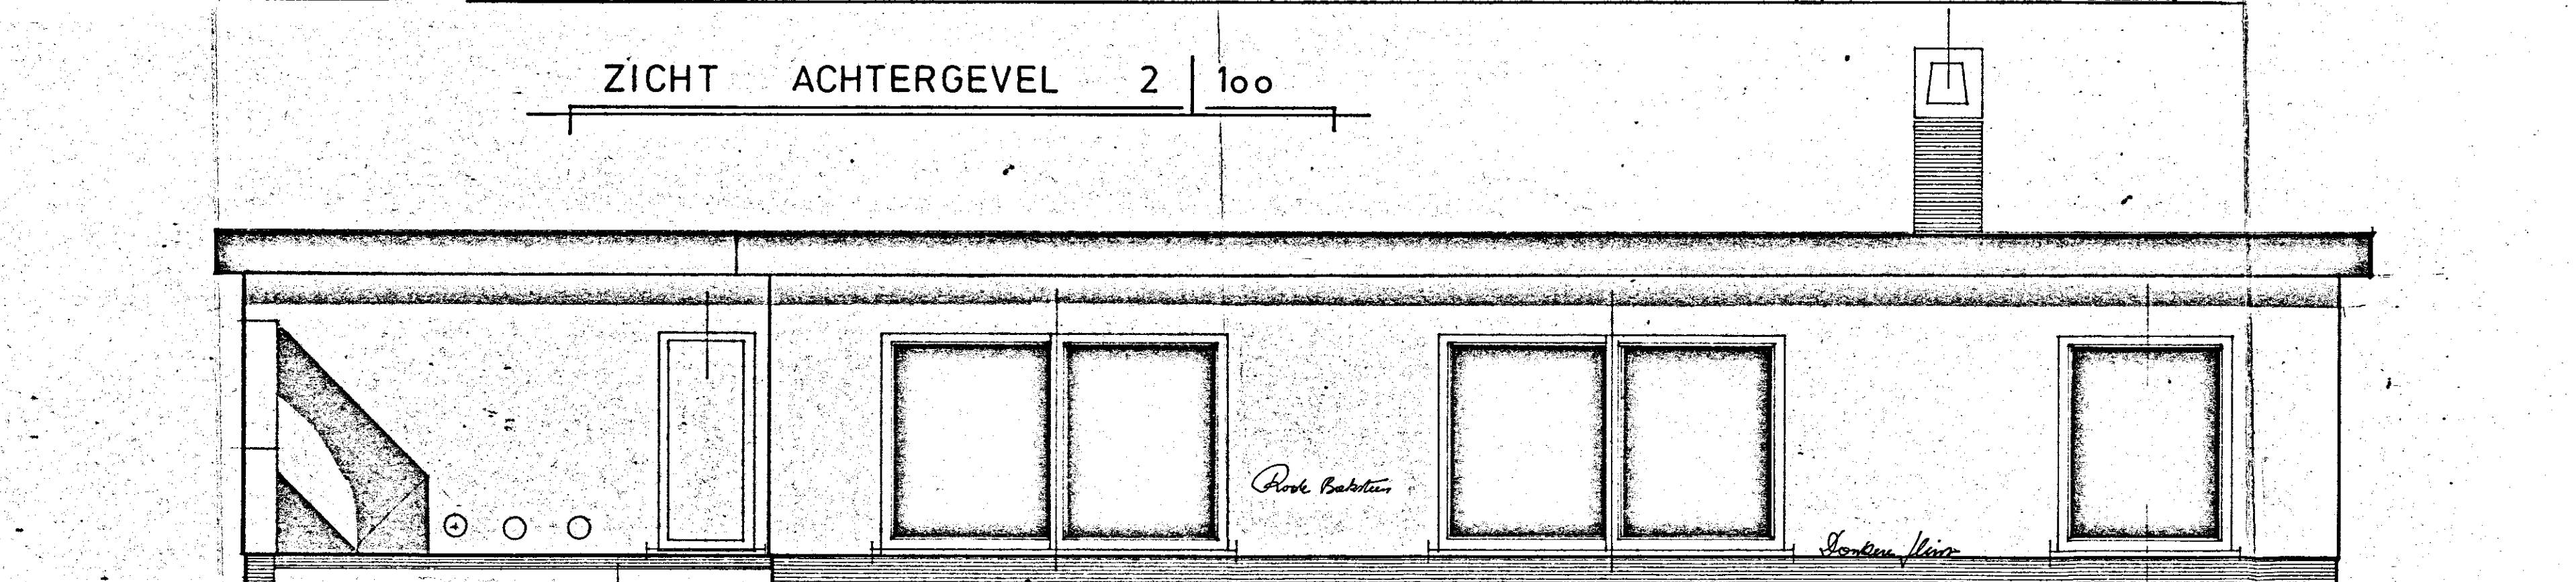

P-00,60-

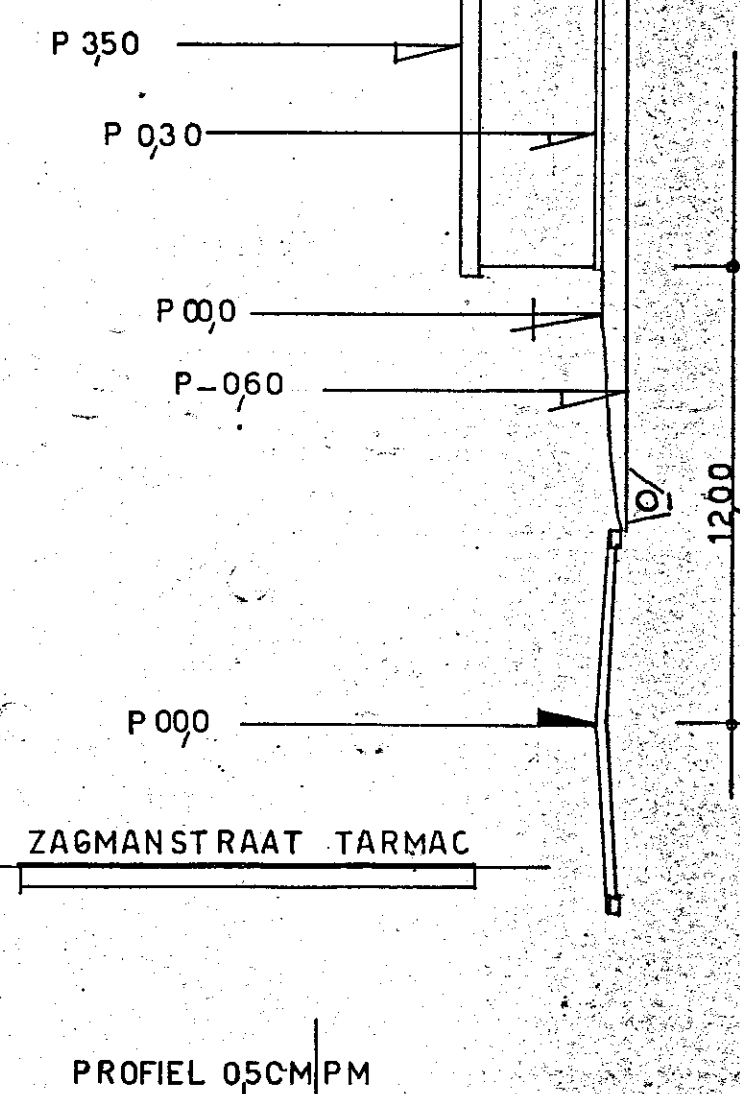

PROFIEL 05CM/PM

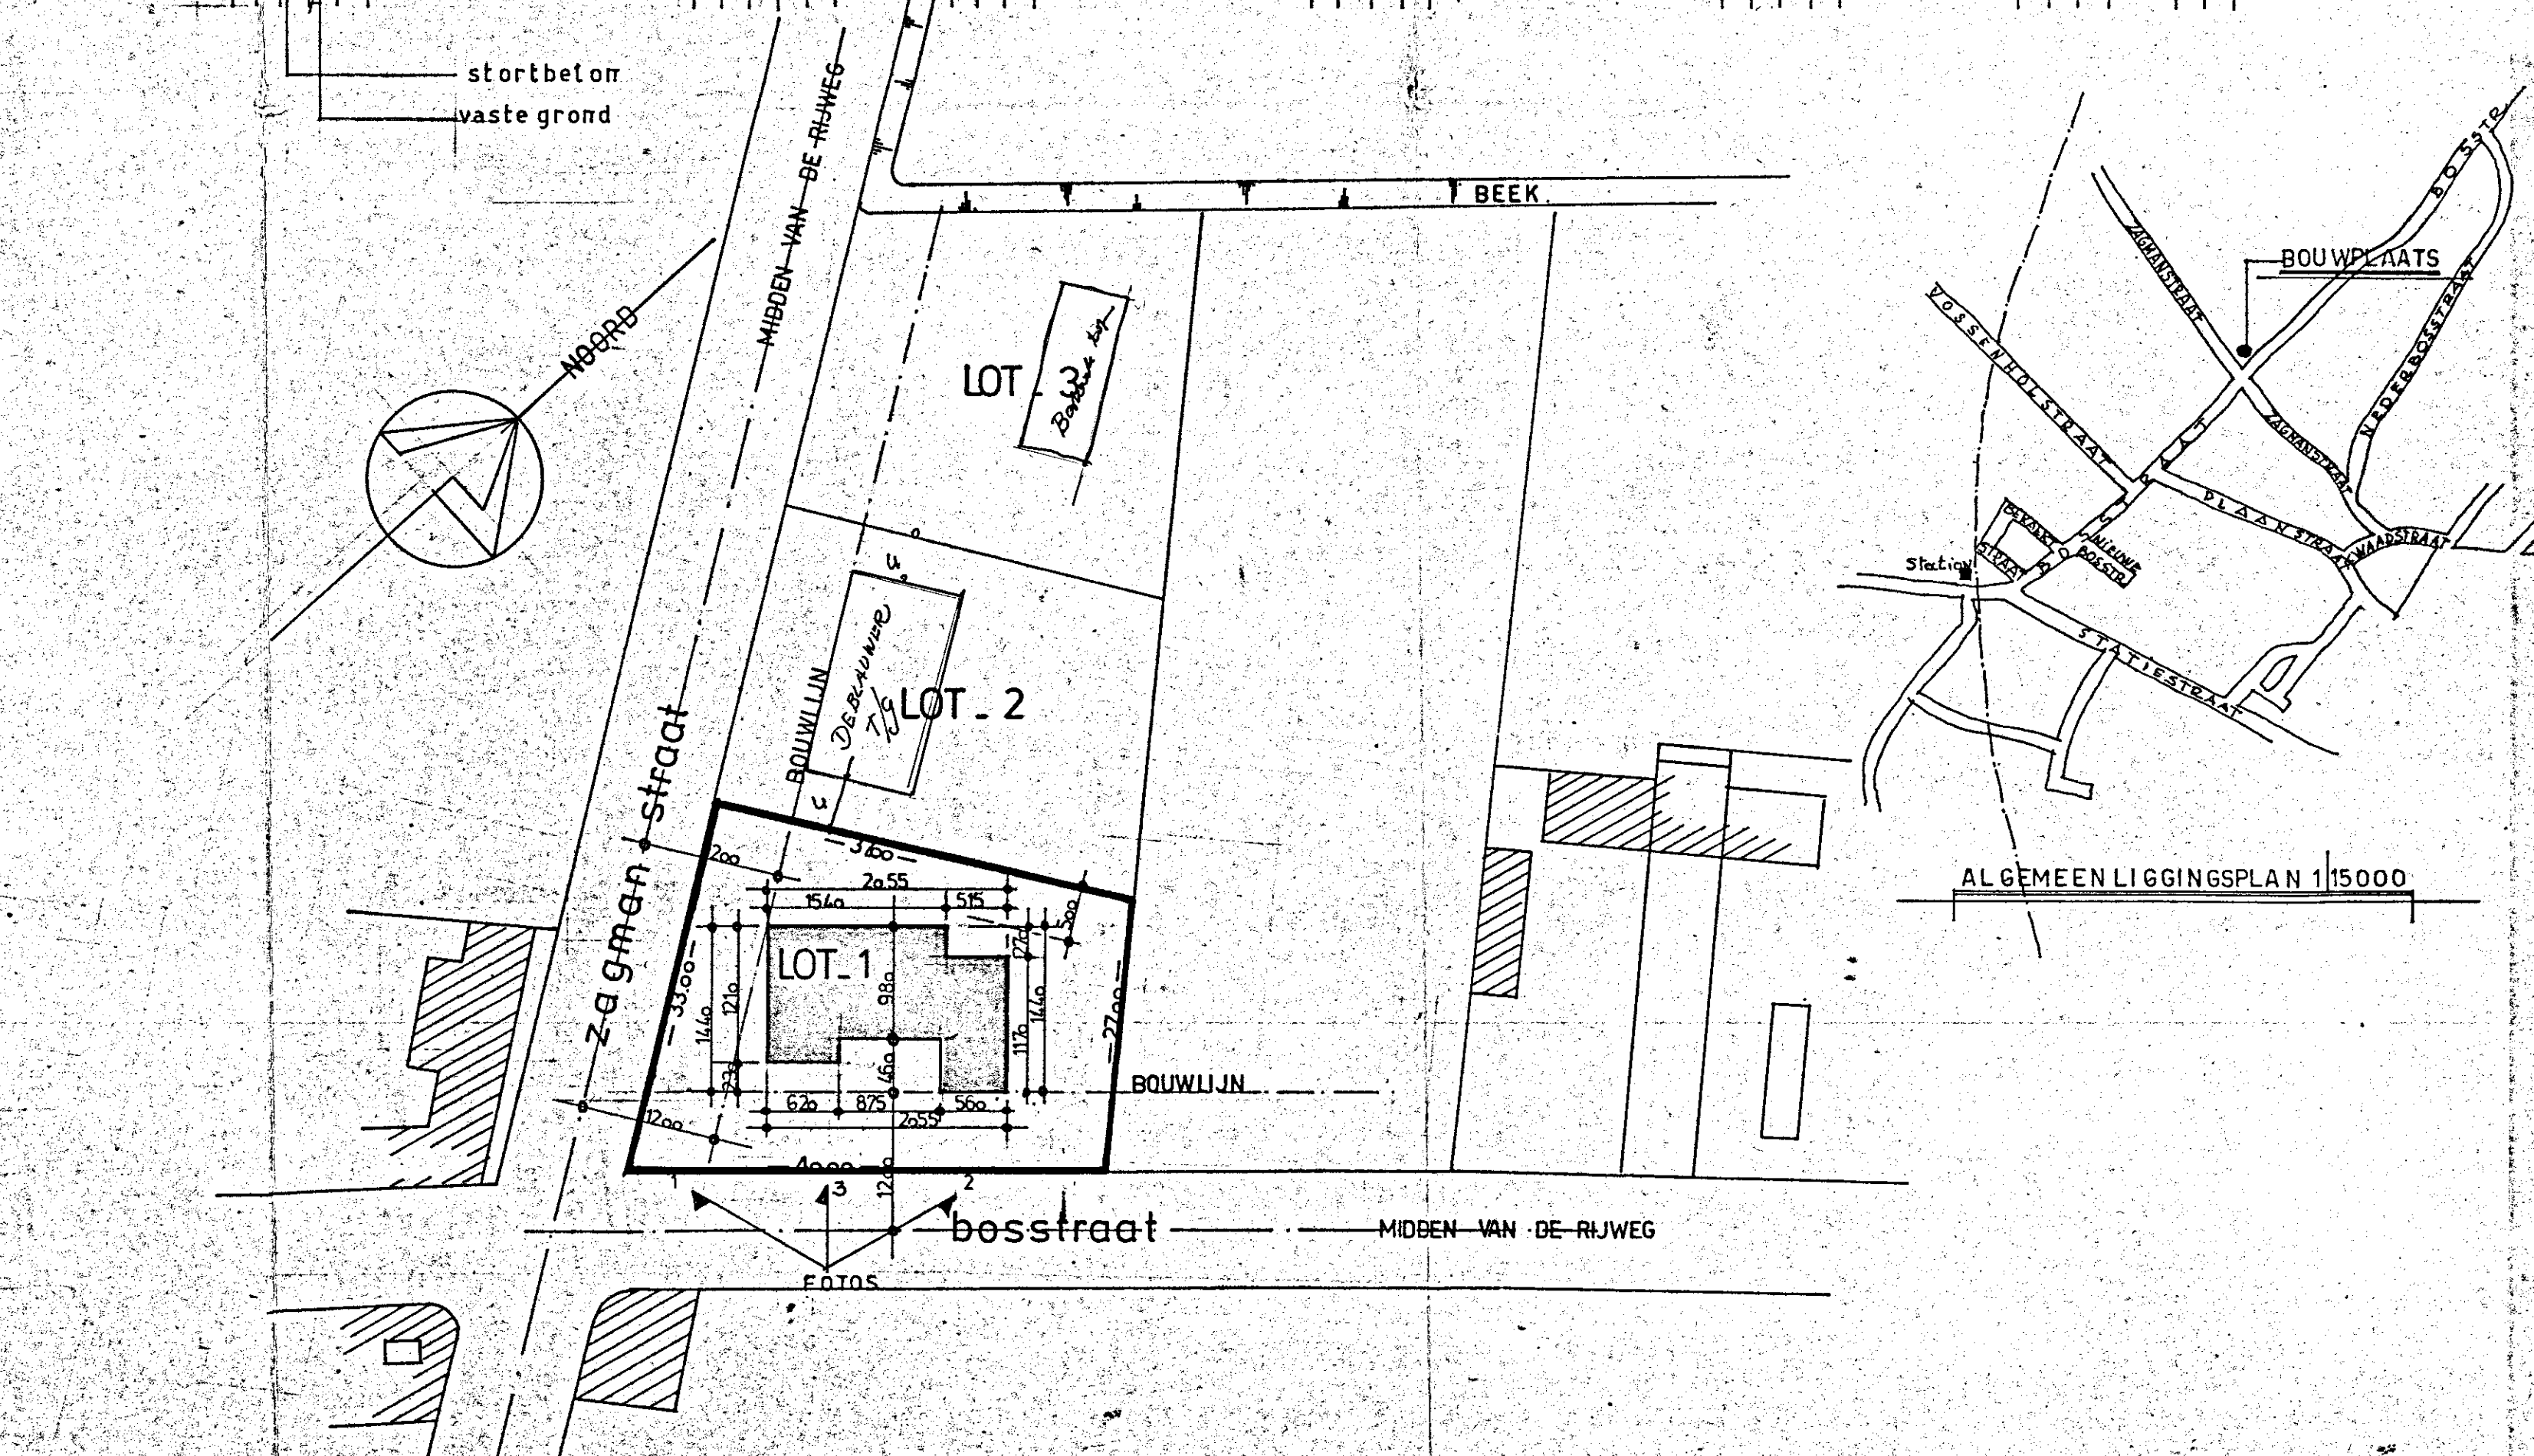

LIGGING - INPLANTING EN -ORIENTATIE 1 | 500

PROVINCIE : OOST-VLAANDEREN

BOUWPLAATS: NAZARETH

KADASTRALE GEGEVENS SECTIE: D NRS: 614 B
LOT NR:1 OFFERVL.: 1248 M2
 ZAGMAN-EN BOS-STRAAT.
GOEDGEKEURDE VERKAVING BIJ SCHEPENKOLLEGE VAN 19|9|1958
REF. STEDEBOUW: 00 AM 155.752 00 JD 10 | 158 | 796

VOORWERP : BUNGALOW

schaal : VERSCHILLENDE

OPGEWAAKT TE NAZARETH
A. VAN DE GEHUCHTE - ARCHITECT
ROOMBAAFDSTRAAT NR 37
28 (091) 85 41 48

VOOR GELUKVORMIGE UITVOERING
DE BOUWHEER

DE ARCHITECT

61 19.

DE AANNEMER

GOEDKEURINGEN

1000

100

De voorwaarden en bepalingen van het
machtigingsbesluit stipt volgen.

De Secretaris, De Barges

PLAN NO. ENIC

DOSS NR : 1582 | 23

DOSS.NR. 1982/23